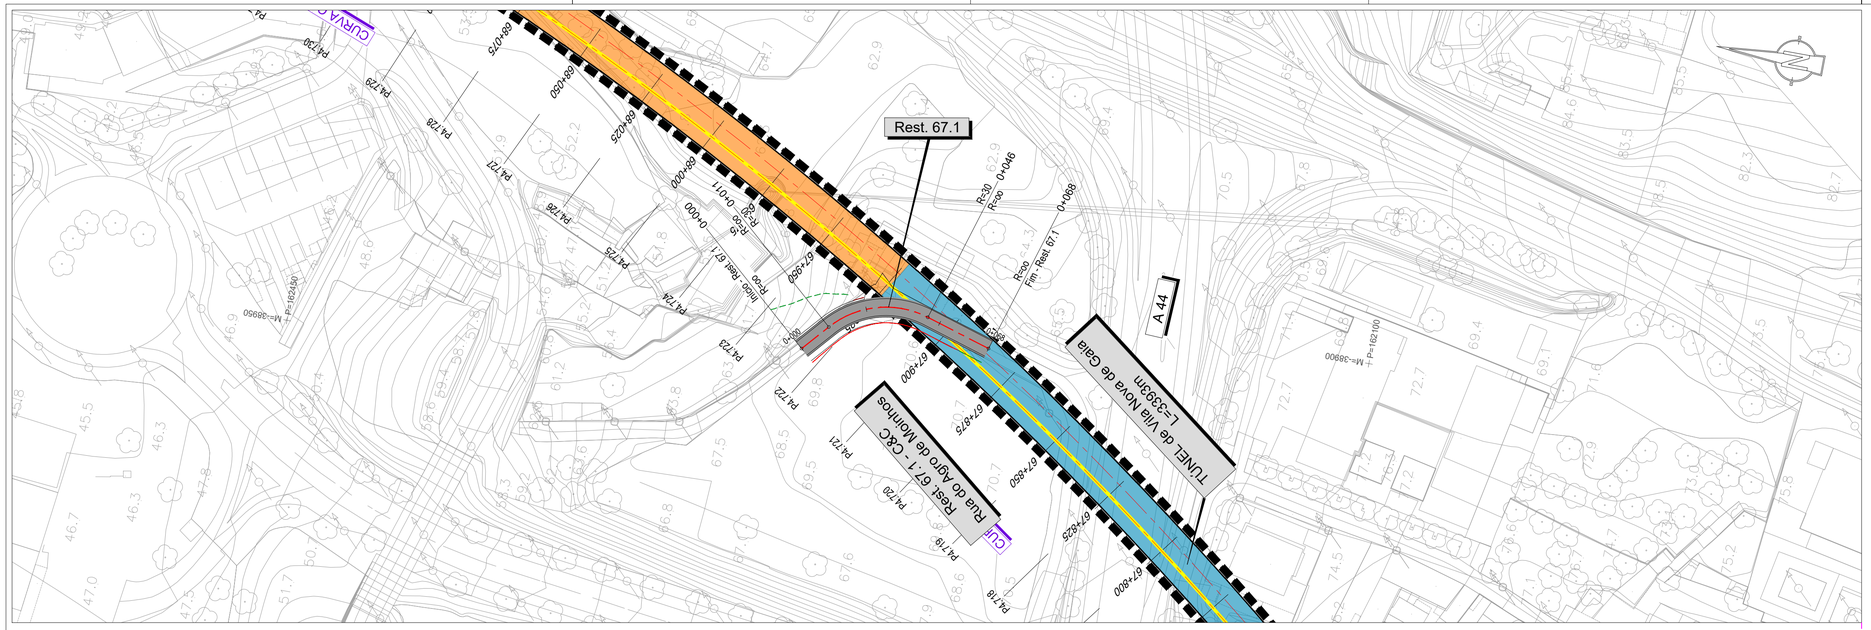
Rest. 67.1
TÚNEL de Vila Nova de Gaia
L=539m
A.44
Rest 67.1 - C&G
Rua do Agro de Moinhos
CURVA C
CURVA D
R=20
Fim - Real 67.1
0+046
0+068
Rcdo
Rcdo
Rcdo