


CML- Camara de manobras lixiviados
CVL- Caixa de visita lixiviados
CS: 00.00 - Cota de soleira da caixa
CF: 00.00 - Cota de entrada do tubo na caixa
CT: 00.00 - Cota da tubagem
Todas as medidas e cotas devem ser confirmadas em obra

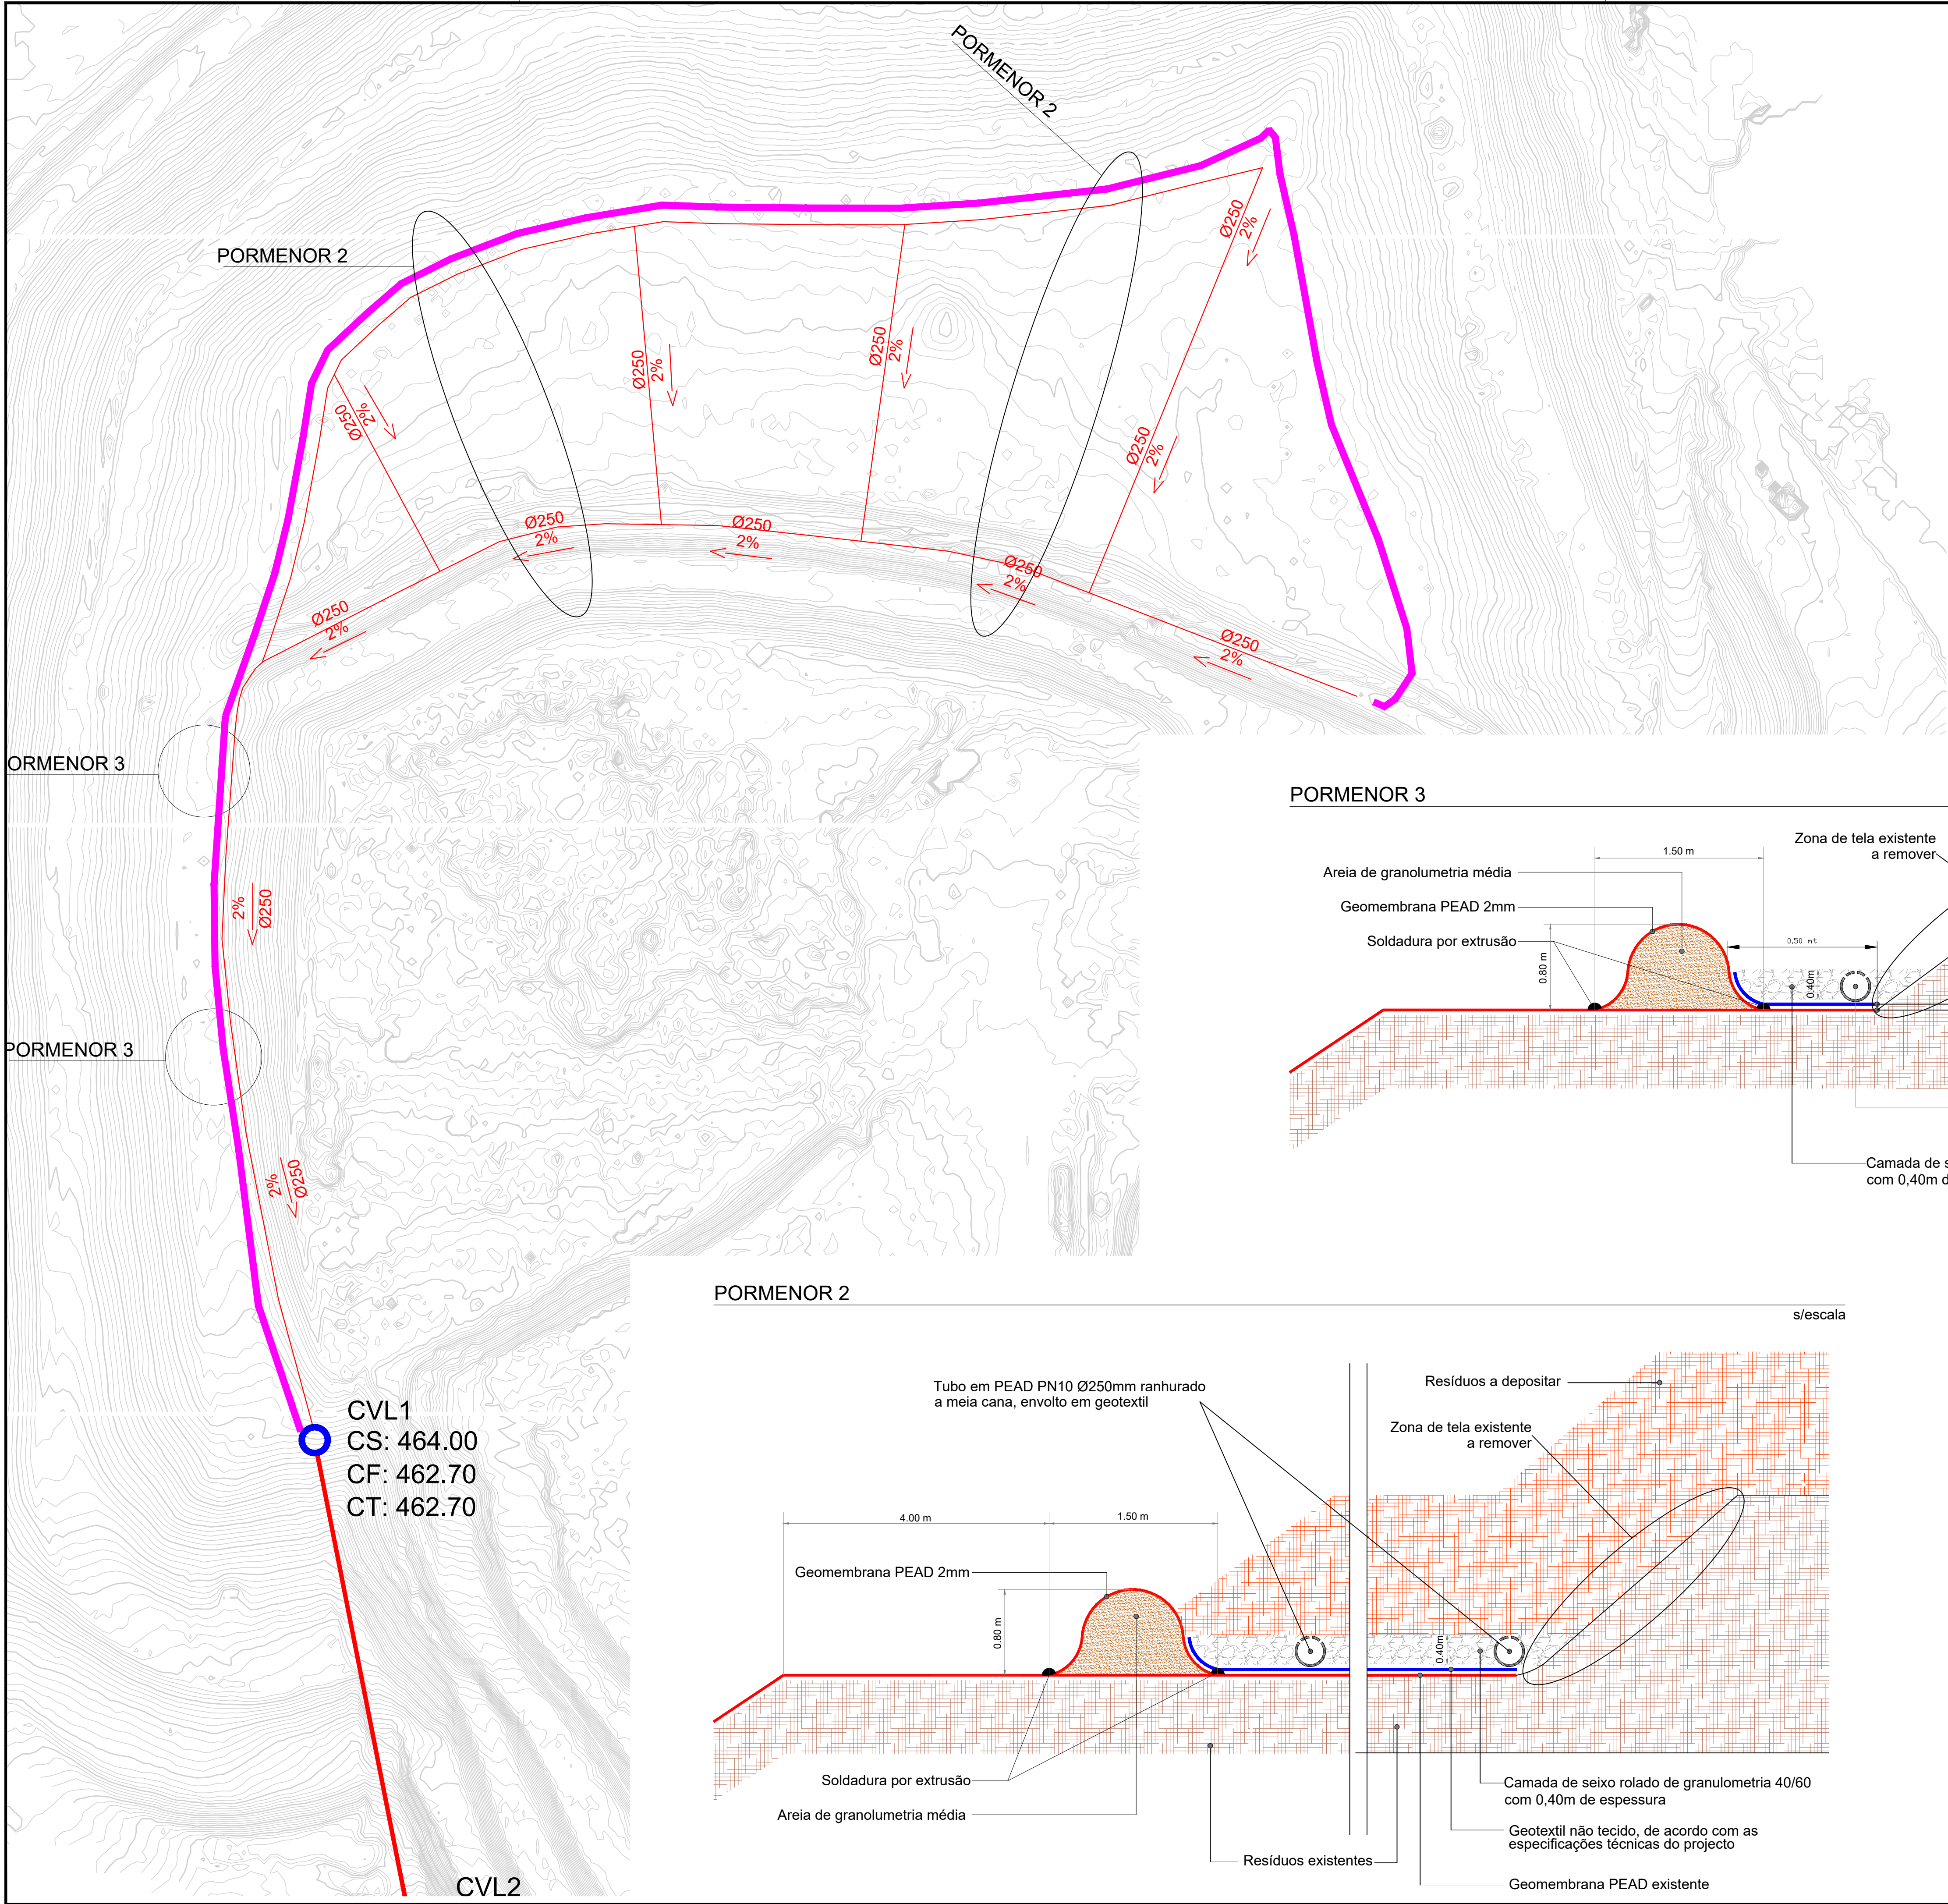

NOTA: o fundo pode variar conforme o ângulo a adoptar

s/escala





LEGENDA:

- Tubagem em PEAD Ø250 PN10 ranhurado a meia cana
- Tubagem PEAD Ø250 PN10
- " Bavete "
- Caixa de Visita Pré Fabricada em PEAD

CML- Camara de manobras lixiviados
CVL- Caixa de visita lixiviados
CS: 00.00 - Cota de soleira da caixa
CF: 00.00 - Cota de entrada do tubo na caixa
CT: 00.00 - Cota da tubagem

Todas as medidas e cotas devem ser confirmadas em obra

Zona Drenante

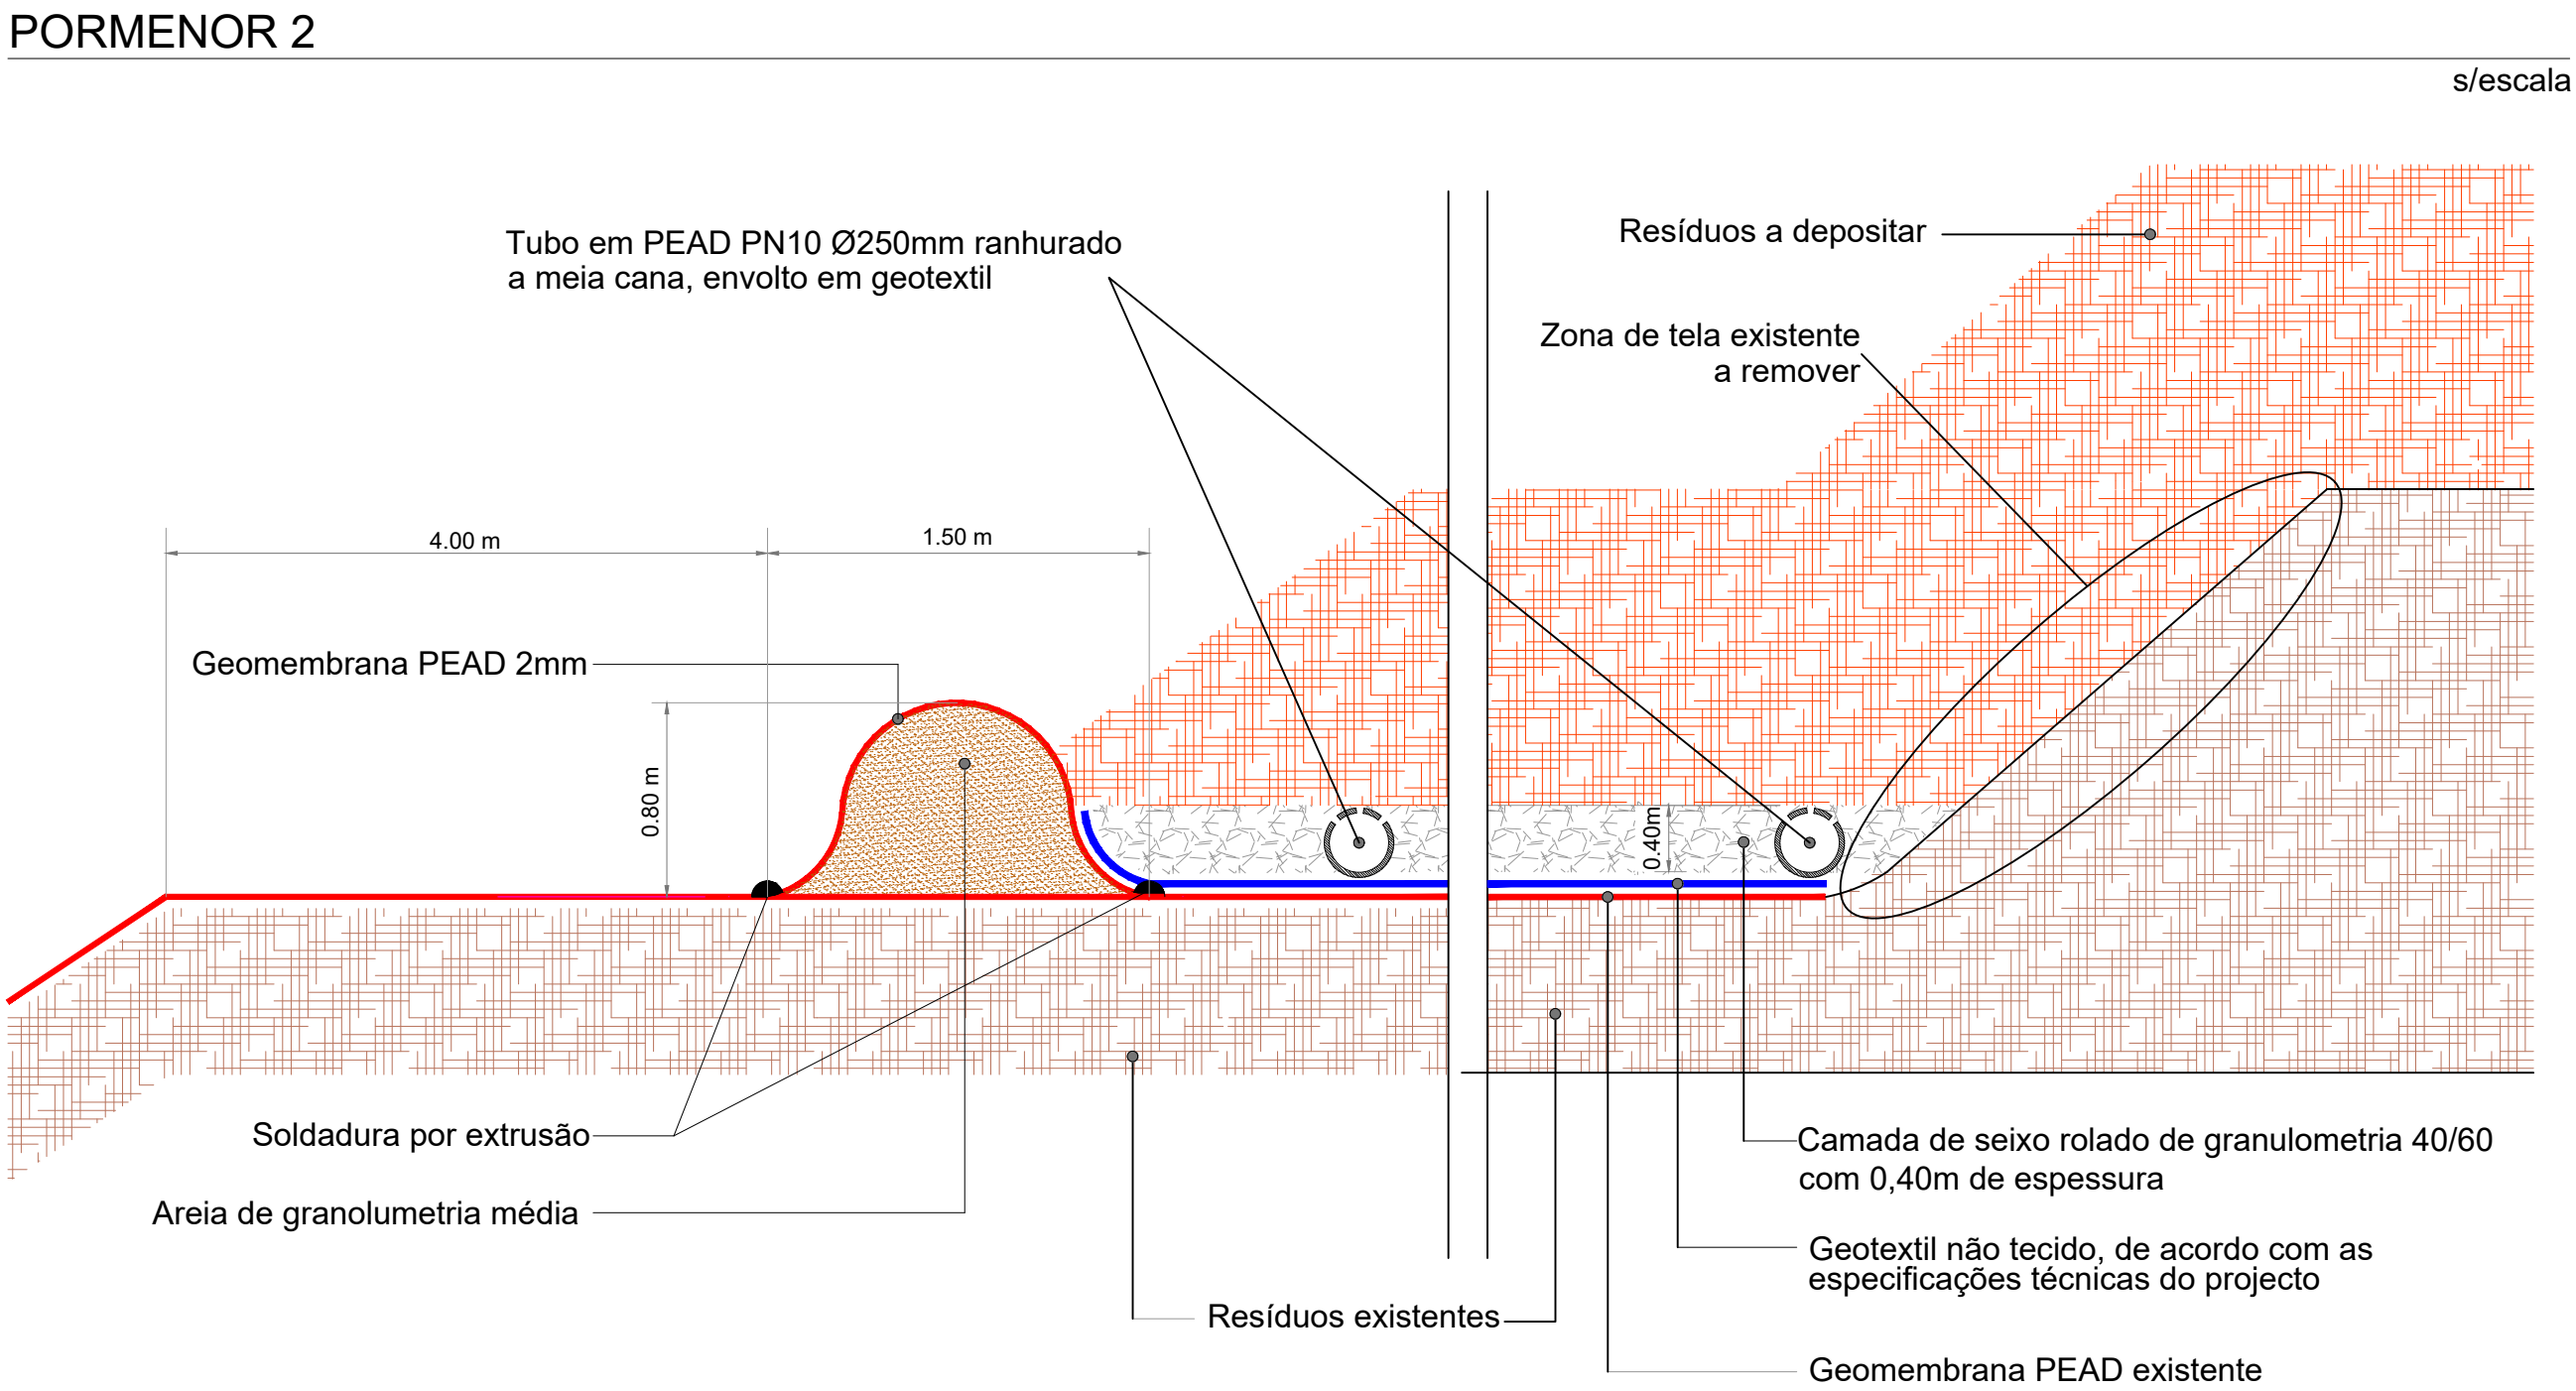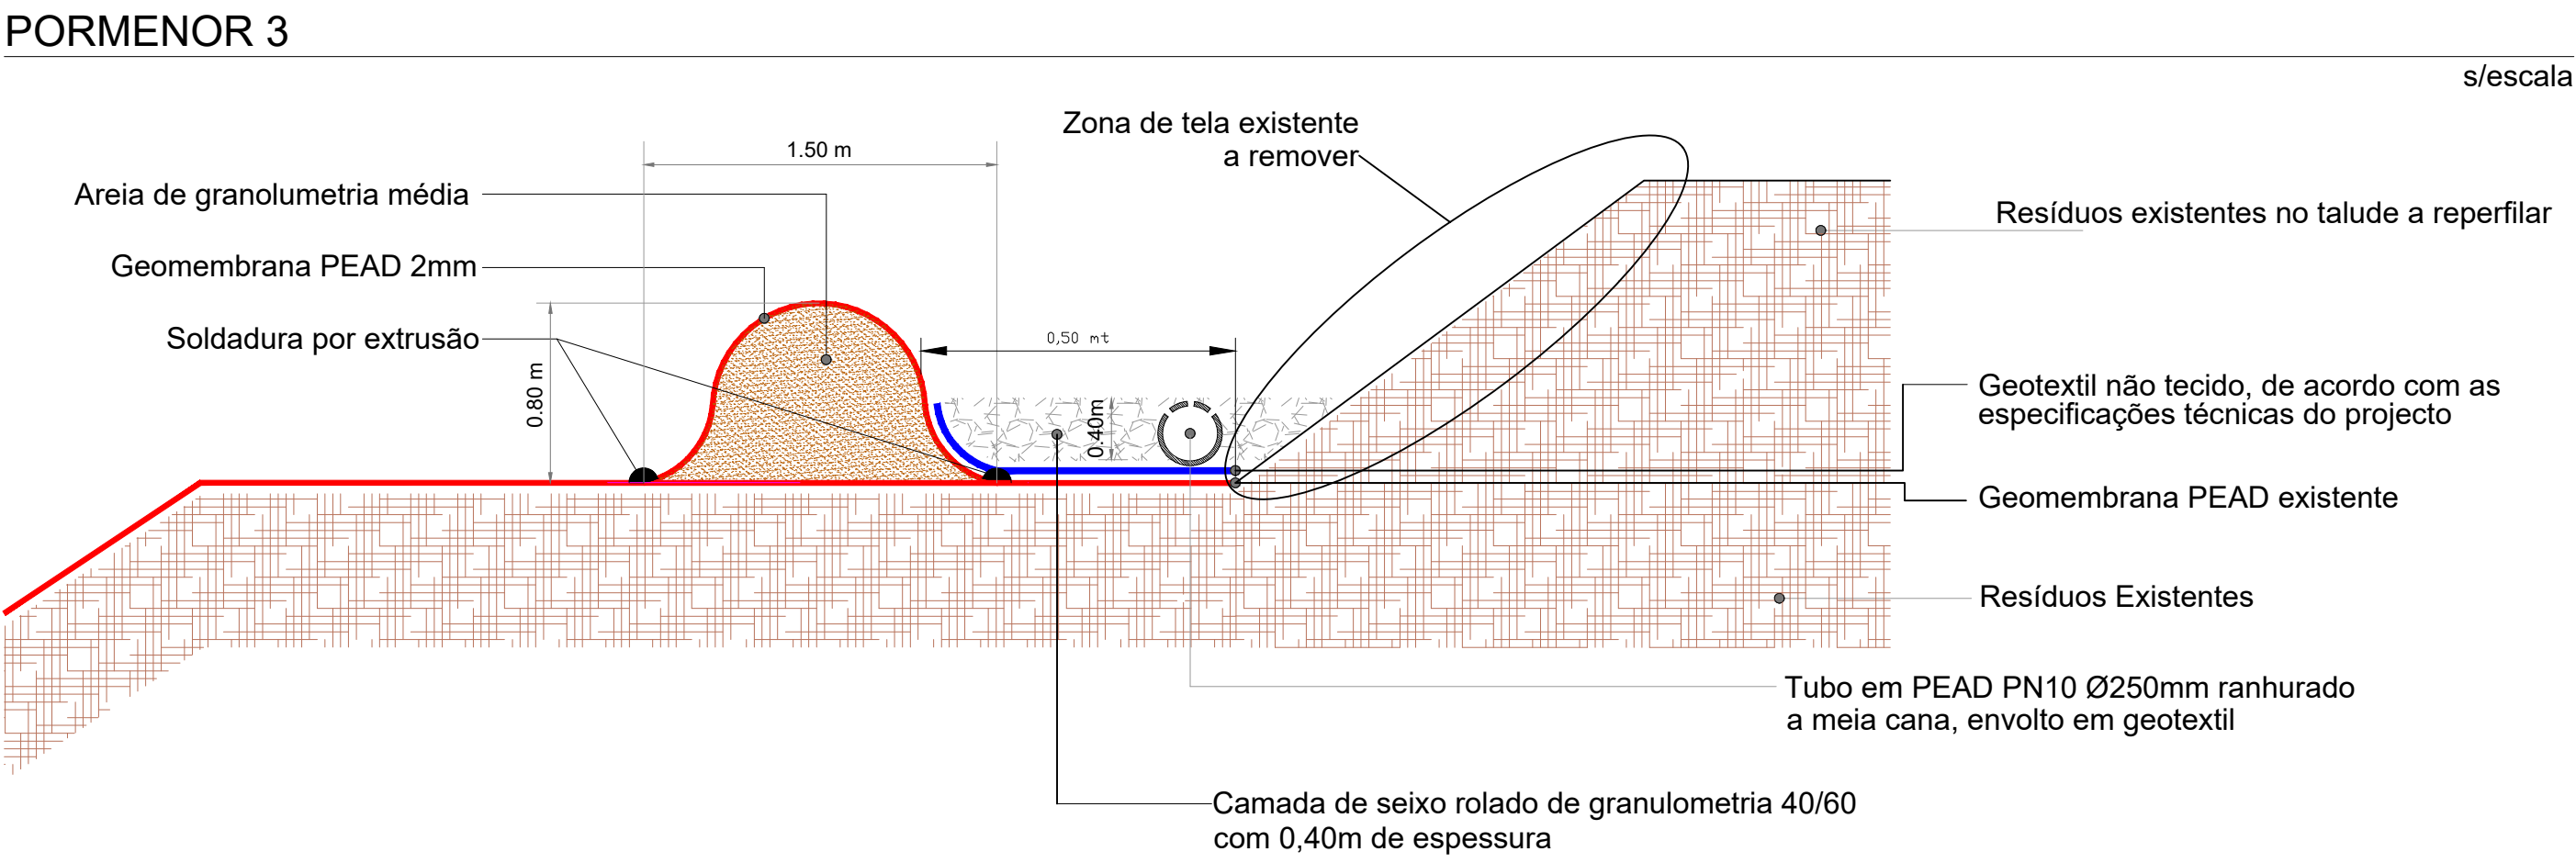

Revisão	Data	Descrição	Desenhou	Verificou	Aprovou
Cliente					Setembro 2025
			Processo		
			Arquivo		
			Substituí		
			Substituído		
Projecto			Verificou		
Descrição			Aprovou		
			Escala	1:500	
			Número	Revisão	
			Folha	000	
			Código Cliente		

Projecto de Reengenharia das Células 1 e 2 do Aterro da Braval

REDE DE DRENAGEM DE LIXIVIADOS PLANTA E PORMENORES