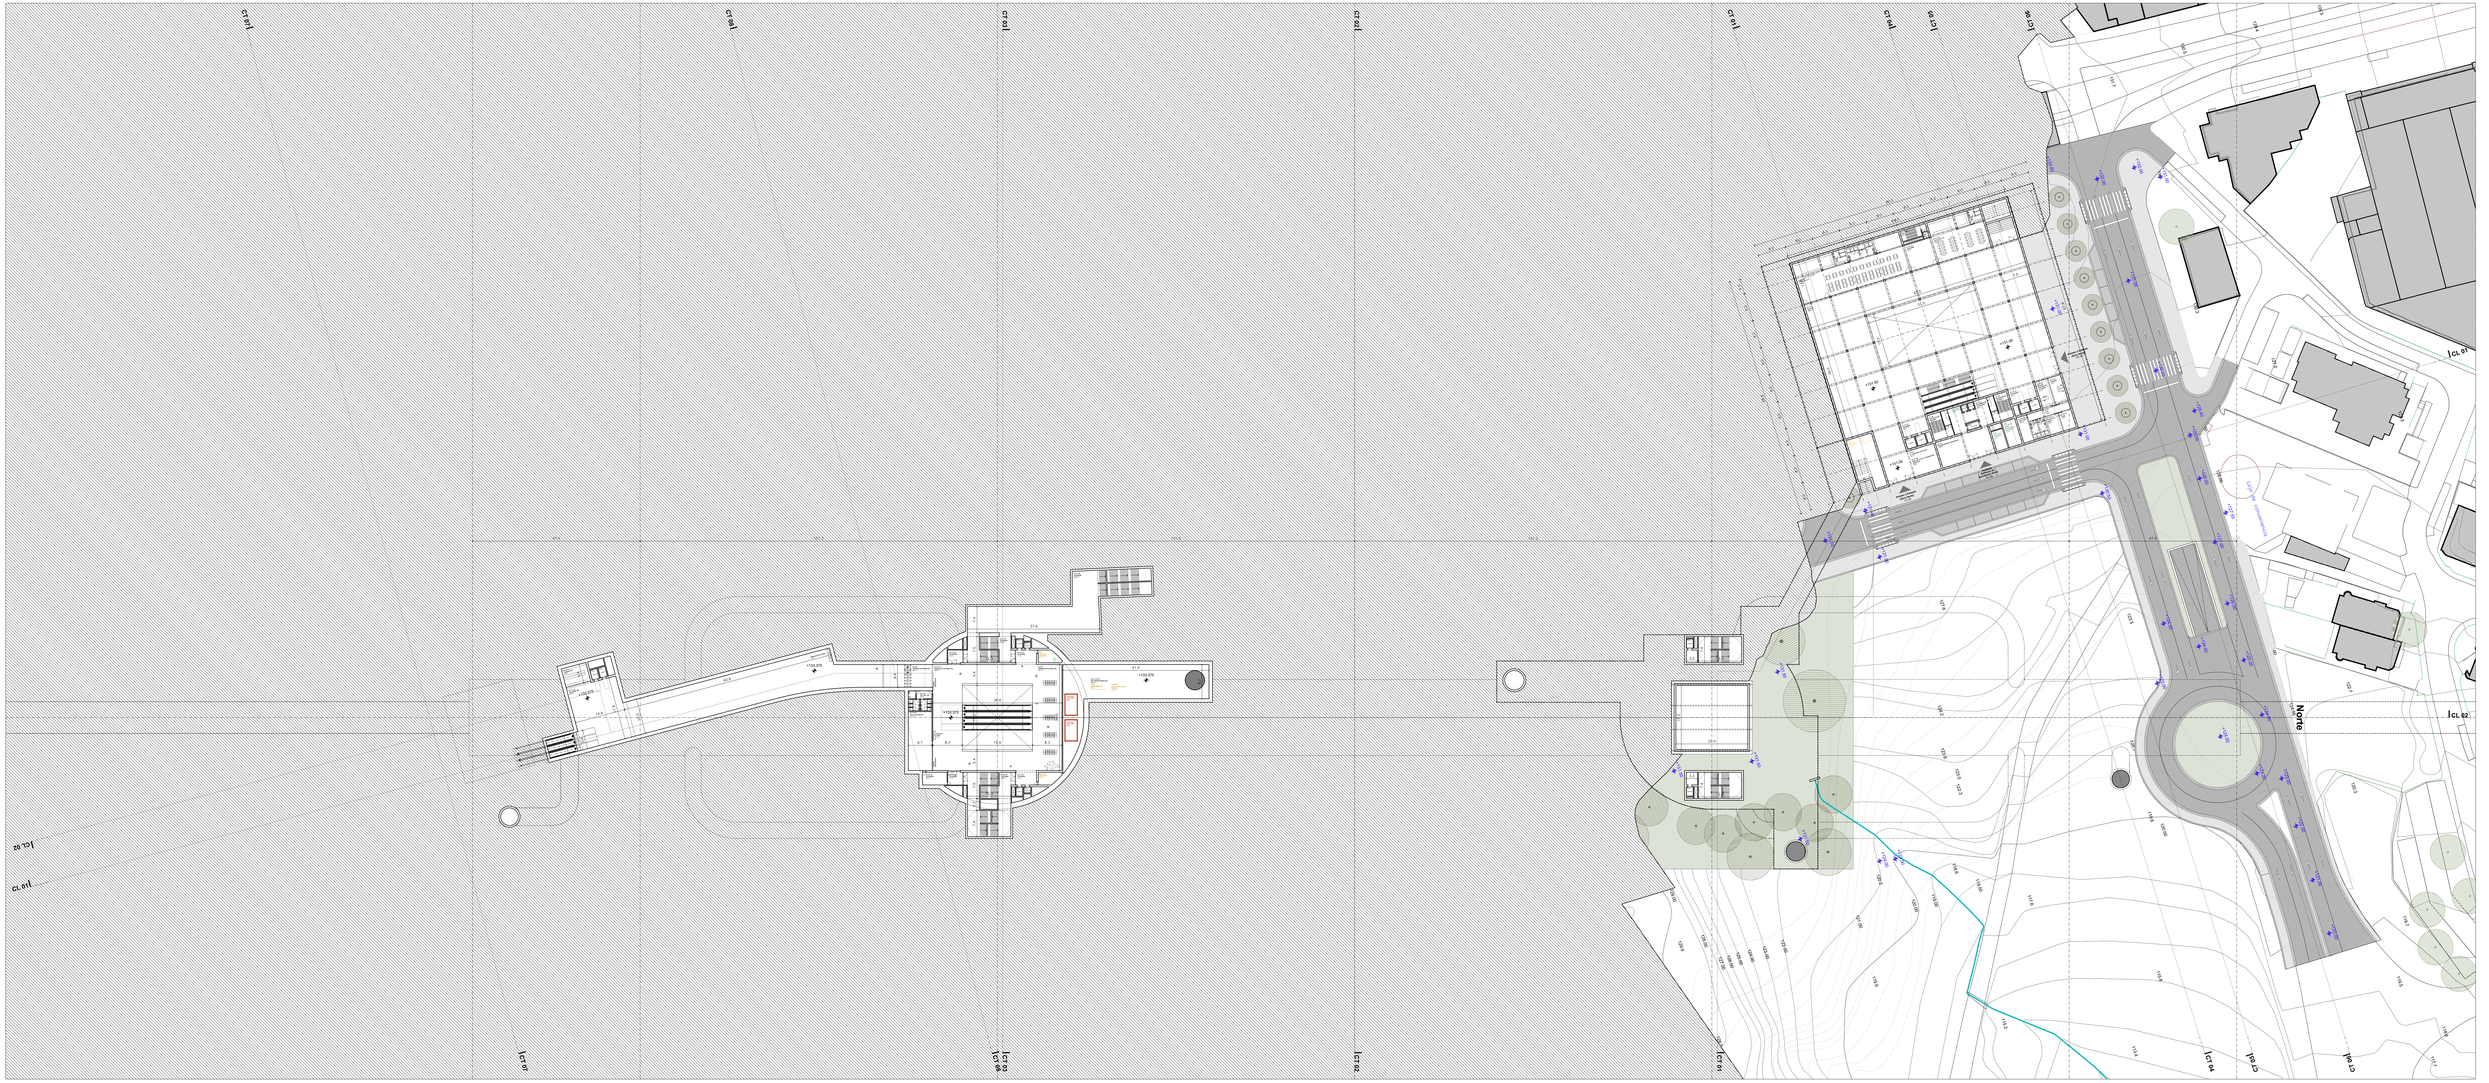

CT 01
CT 02
CT 03
CT 04
CT 05
CT 06
CT 07
CT 08
CT 09
CT 10
CT 11
CT 12
CT 13
CT 14
CT 15
CT 16
CT 17
CT 18
CL 01
CL 02
CL 03
Norte
+133.375
+133.375
+133.375