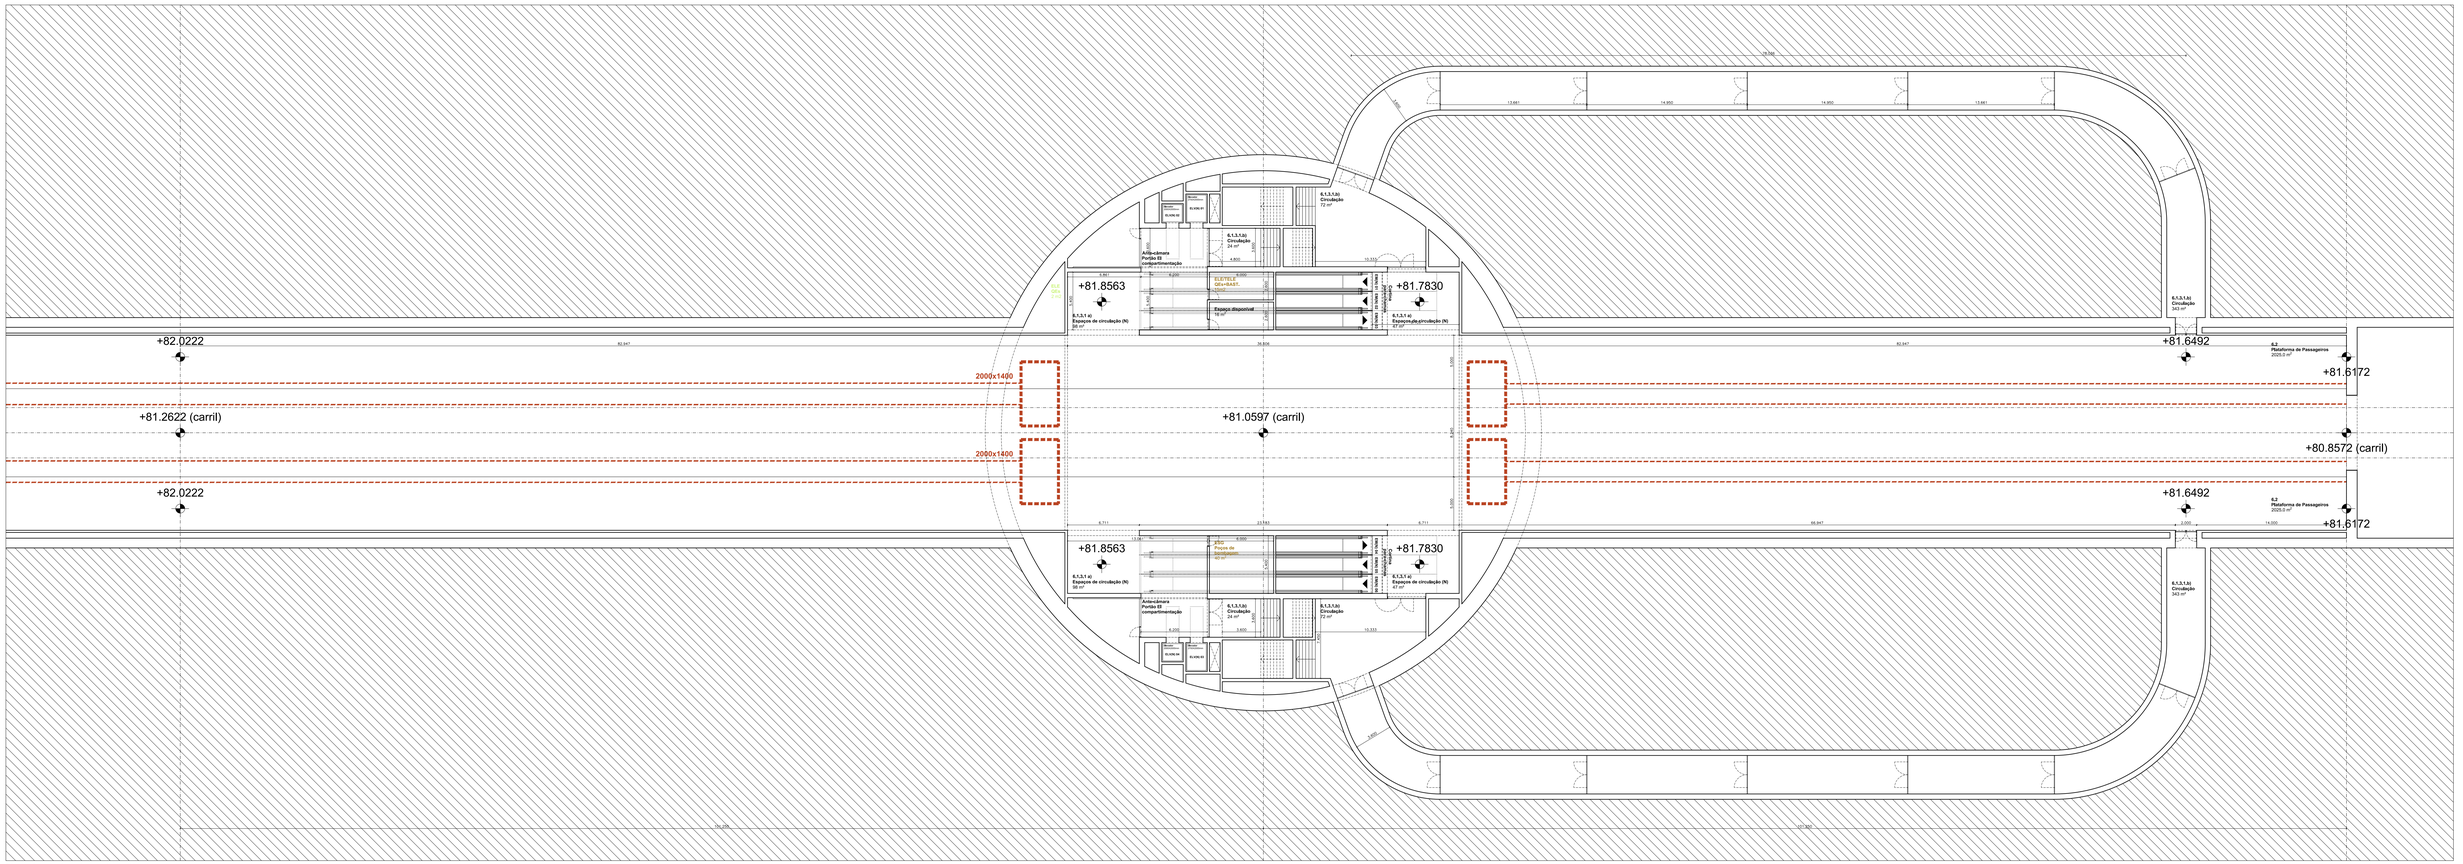

+82.0222
+81.2622 (carril)
+82.0222
+81.0597 (carril)
+81.8563
+81.7830
+81.8563
+81.7830
+81.6492
+81.6172
+80.8572 (carril)
+81.6492
+81.6172
2000x1400
2000x1400
6.1.3.A.b) Circulação 72 m²
6.1.3.A.a) Circulação 24 m²
Arco-câmara Porção III compartimentação
6.1.3.1.a) Espaços de circulação (N) 58 m²
6.1.3.1.a) Espaços de circulação (N) 47 m²
Espaço disponível 42 m²
Área Pausa do acompanhante 42 m²
6.1.3.A.b) Circulação 72 m²
6.1.3.A.a) Circulação 24 m²
Arco-câmara Porção III compartimentação
6.1.3.1.a) Espaços de circulação (N) 58 m²
6.1.3.1.a) Espaços de circulação (N) 47 m²
6.1.3.1.a) Circulação 343 m²
6.2 Plataforma de Passageiros 2025.0 m²
6.1.3.1.a) Circulação 343 m²
6.2 Plataforma de Passageiros 2025.0 m²
82.947
34.806
82.947
66.947
14.500
18.500
13.661
14.950
14.950
13.661
6.711
23.583
6.711
15.333
4.800
6.200
6.000
3.600
3.000
2.000
1.400
1.800
1.200
1.000
1.500
1.600
1.800
1.200
1.000
1.500
1.600
1.800
1.200
1.000
1.500
1.600