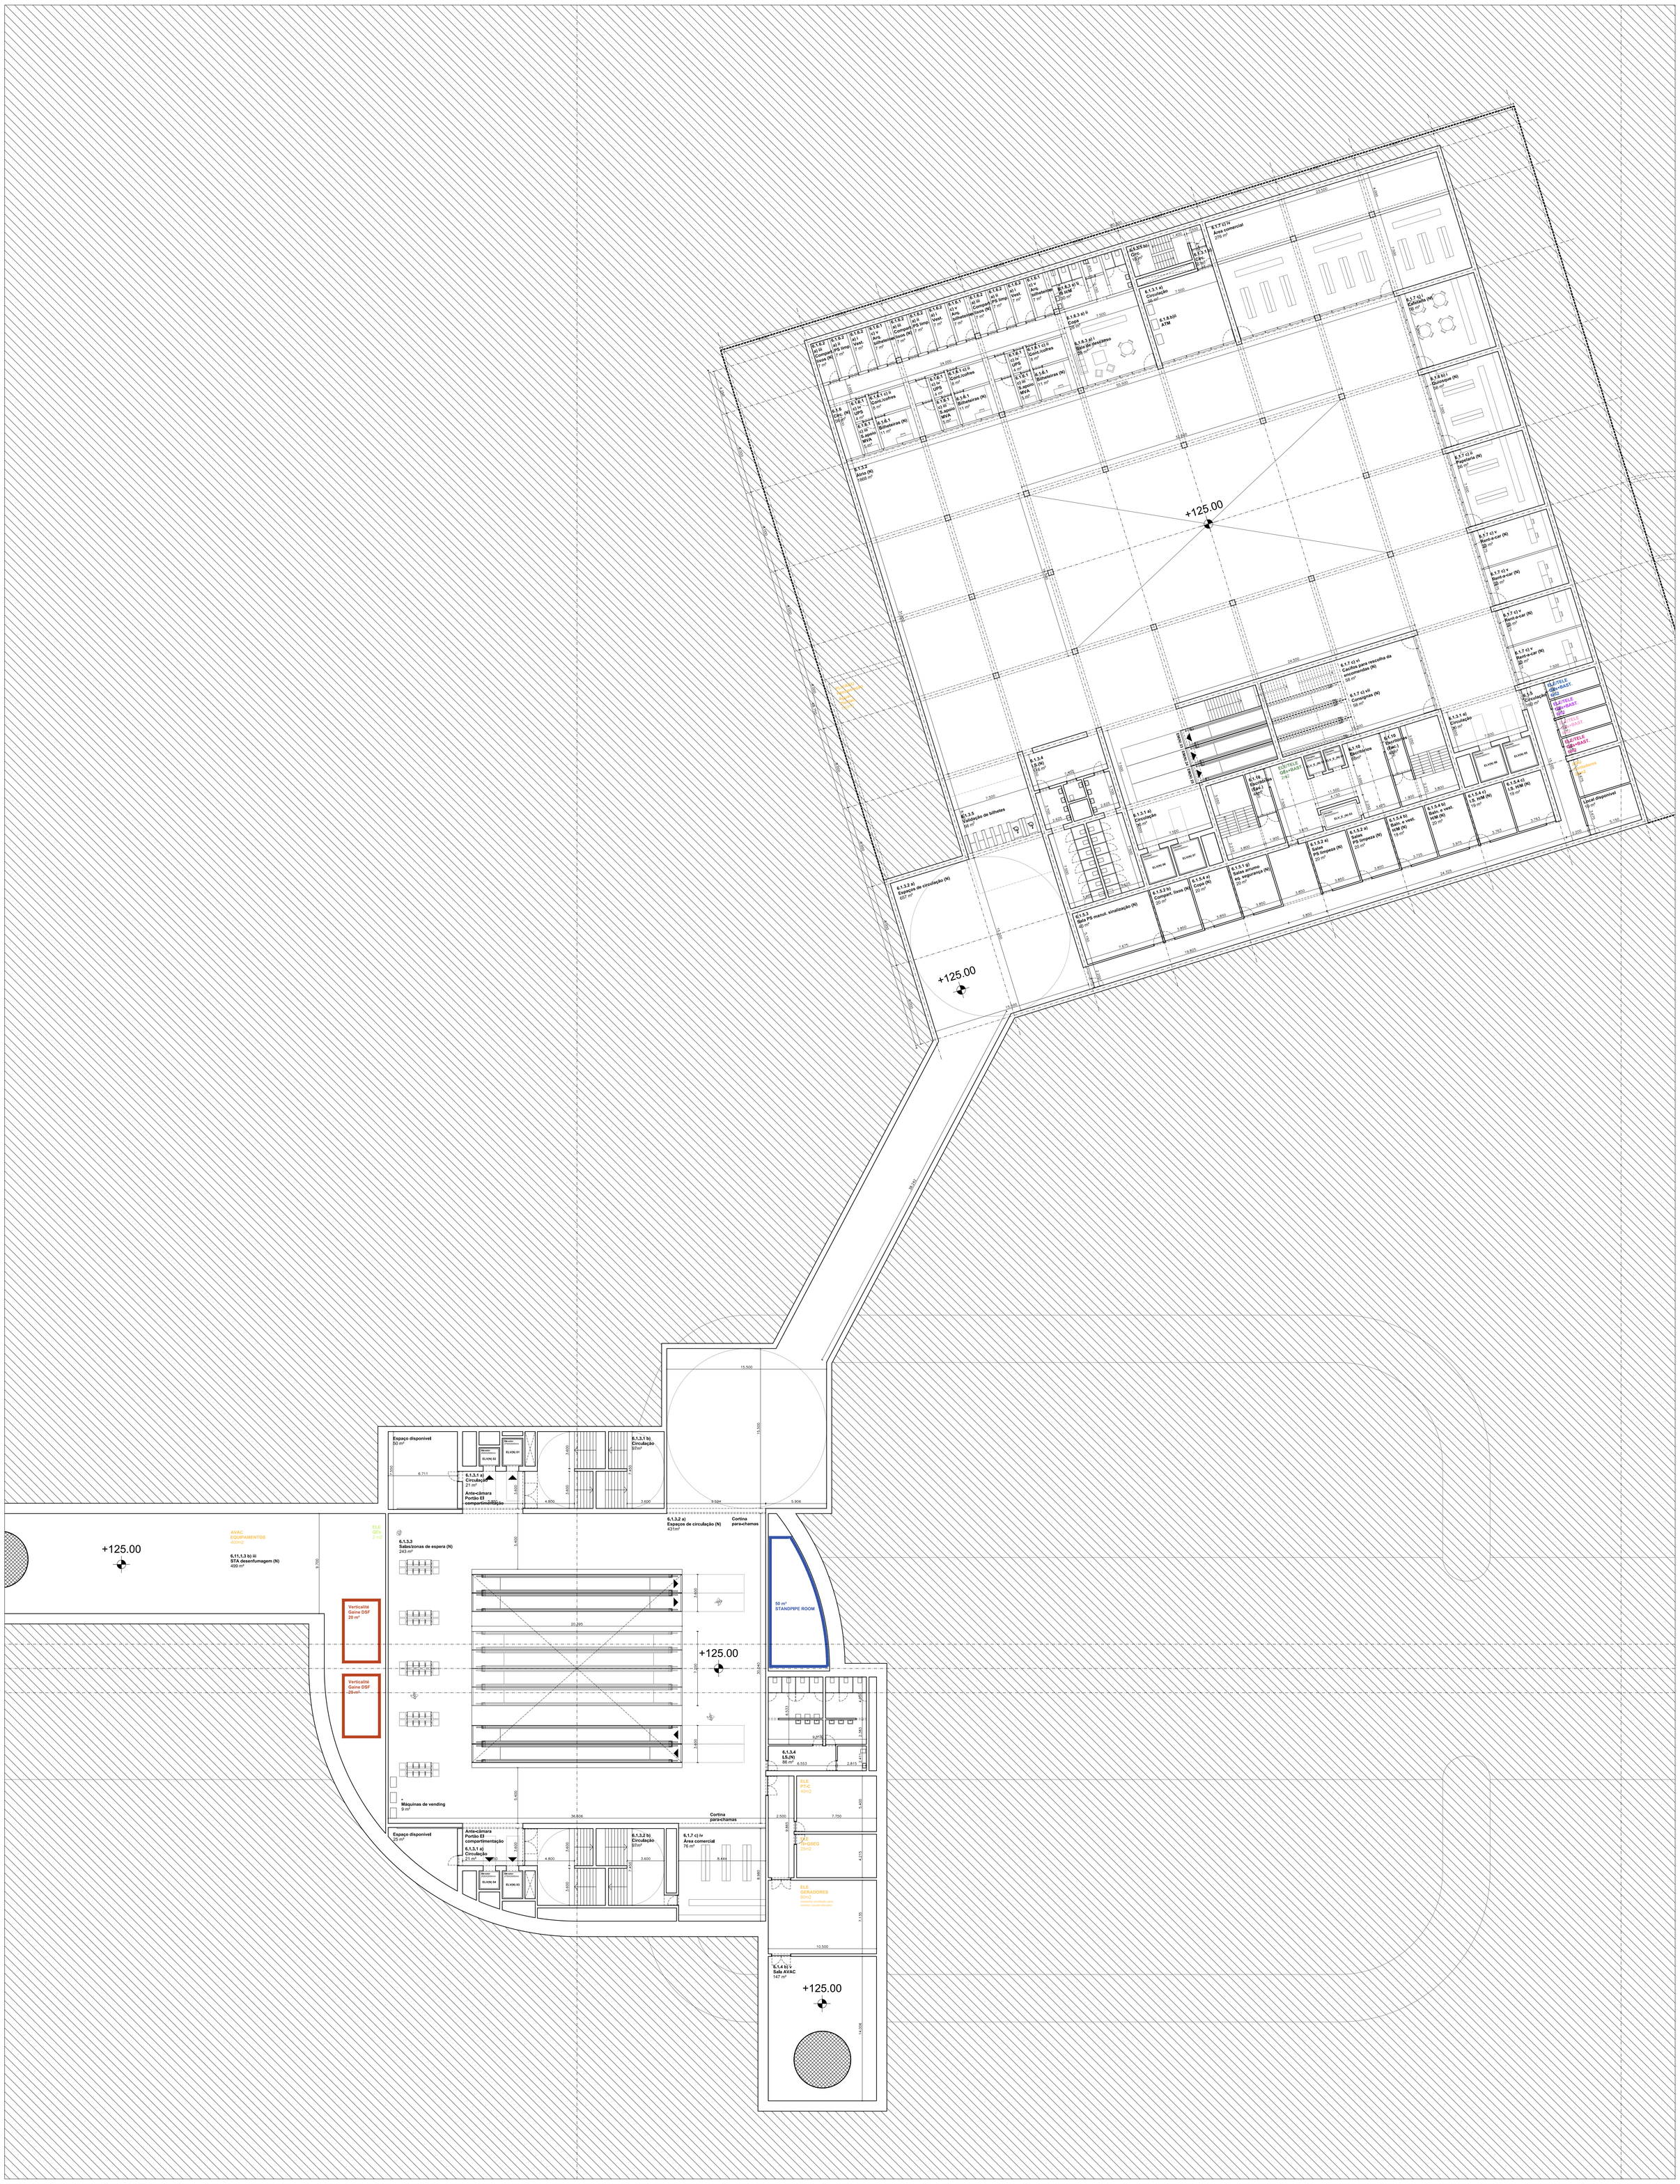

+125.00
6.1.3.2 a)
Átrio (N)
1600 m²
6.1.3.5
Validação de bilhetes
66 m²
6.1.3.4
L5 (N)
66 m²
6.1.3.1 a)
Circulação
96 m²
6.1.3.2 a)
Espaços de circulação (N)
657 m²
6.1.3.3
Sala PS manob. sinalização (N)
40 m²
6.1.10
Escritórios
(Epal.)
196 m²
6.1.10
Escritórios
(Epal.)
196 m²
6.1.10
Escritórios
(Epal.)
196