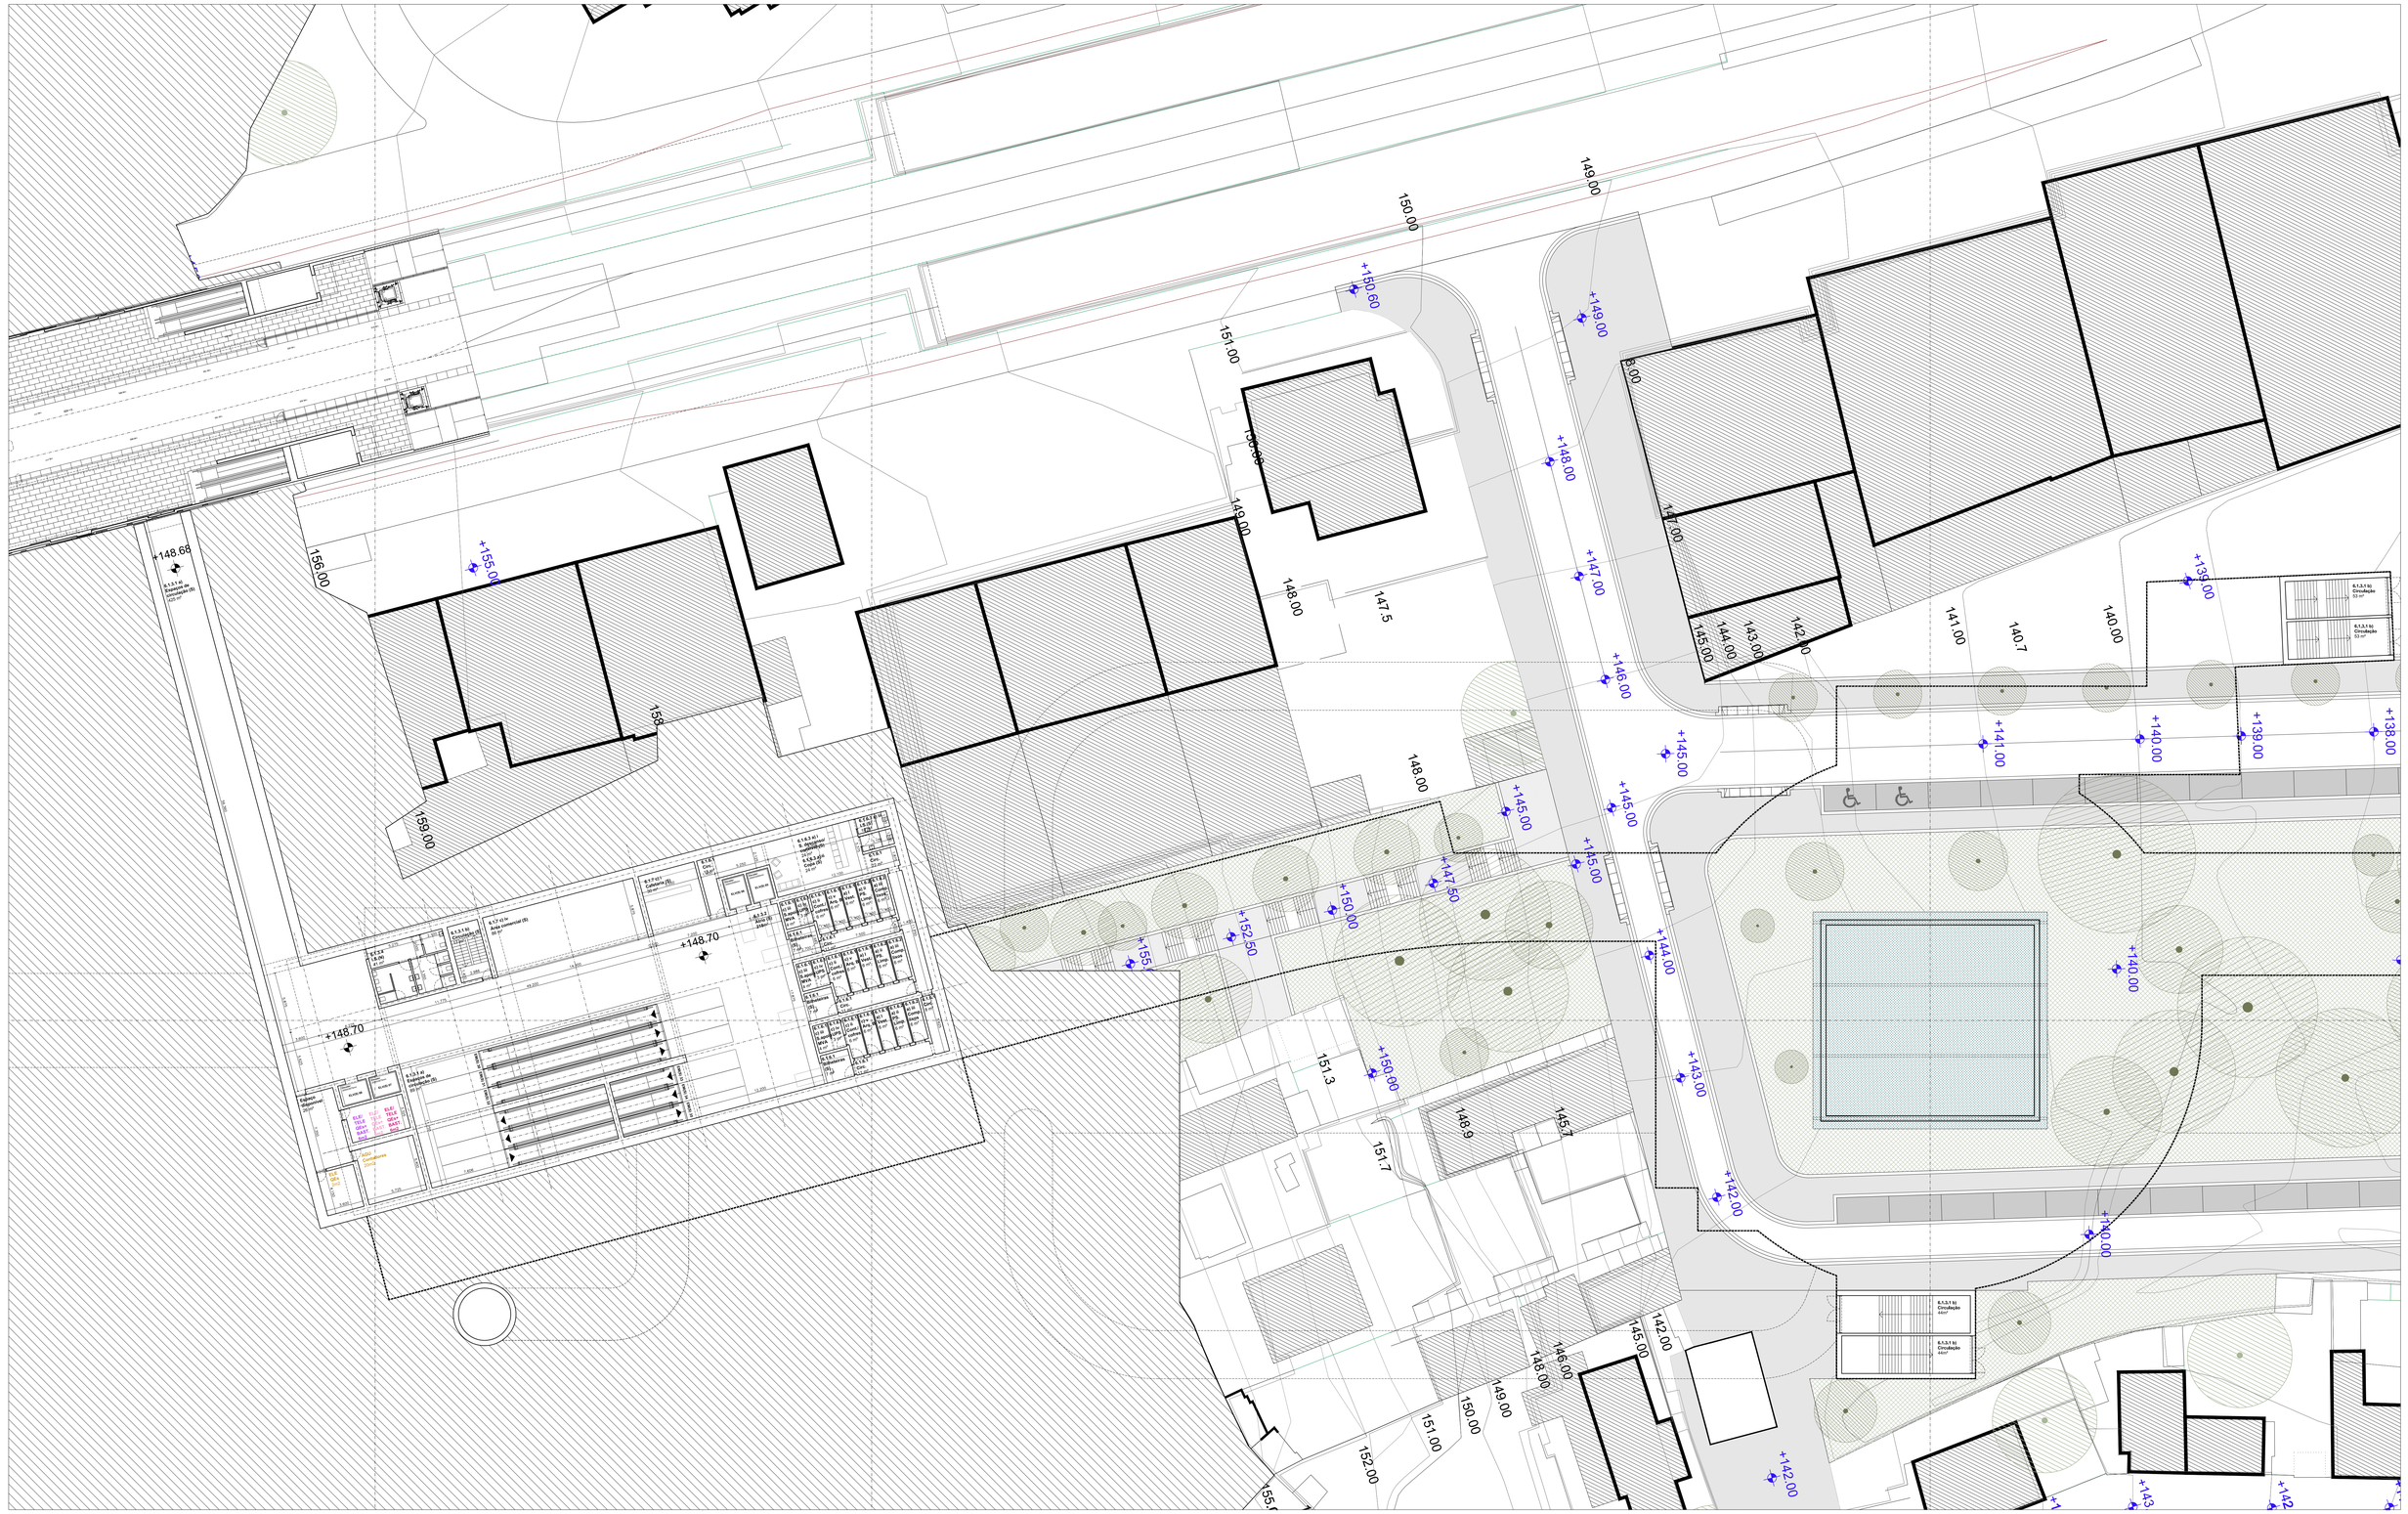

+148.68
+148.70
+148.70
+155.00
+150.60
+149.00
+148.00
+147.00
+146.00
+145.00
+145.00
+145.00
+147.50
+150.00
+152.50
+155.00
+144.00
+143.00
+142.00
+140.00
+139.00
+141.00
+140.00
+139.00
+138.00
+150.00
+142.00
+143.
+142
156.00
158.
159.00
151.00
150.89
149.00
148.00
147.5
149.00
148.00
150.00
149.00
151.00
152.00
151.3
148.9
145.7
151.7
149.00
148.00
146.00
145.00
142.00
142.00
150.00
147.00
145.00
144.00
143.00
142.00
141.00
140.7
140.00
8.00
Espaço Comercial 20 m²
Área Condomínio Social
Área Comercial (S) 60 m²
Área Comercial (S) 60 m²
Espaço Comercial (S) 60 m²
Área Comercial (S) 60 m²
Área Comercial (S) 60 m²
Área