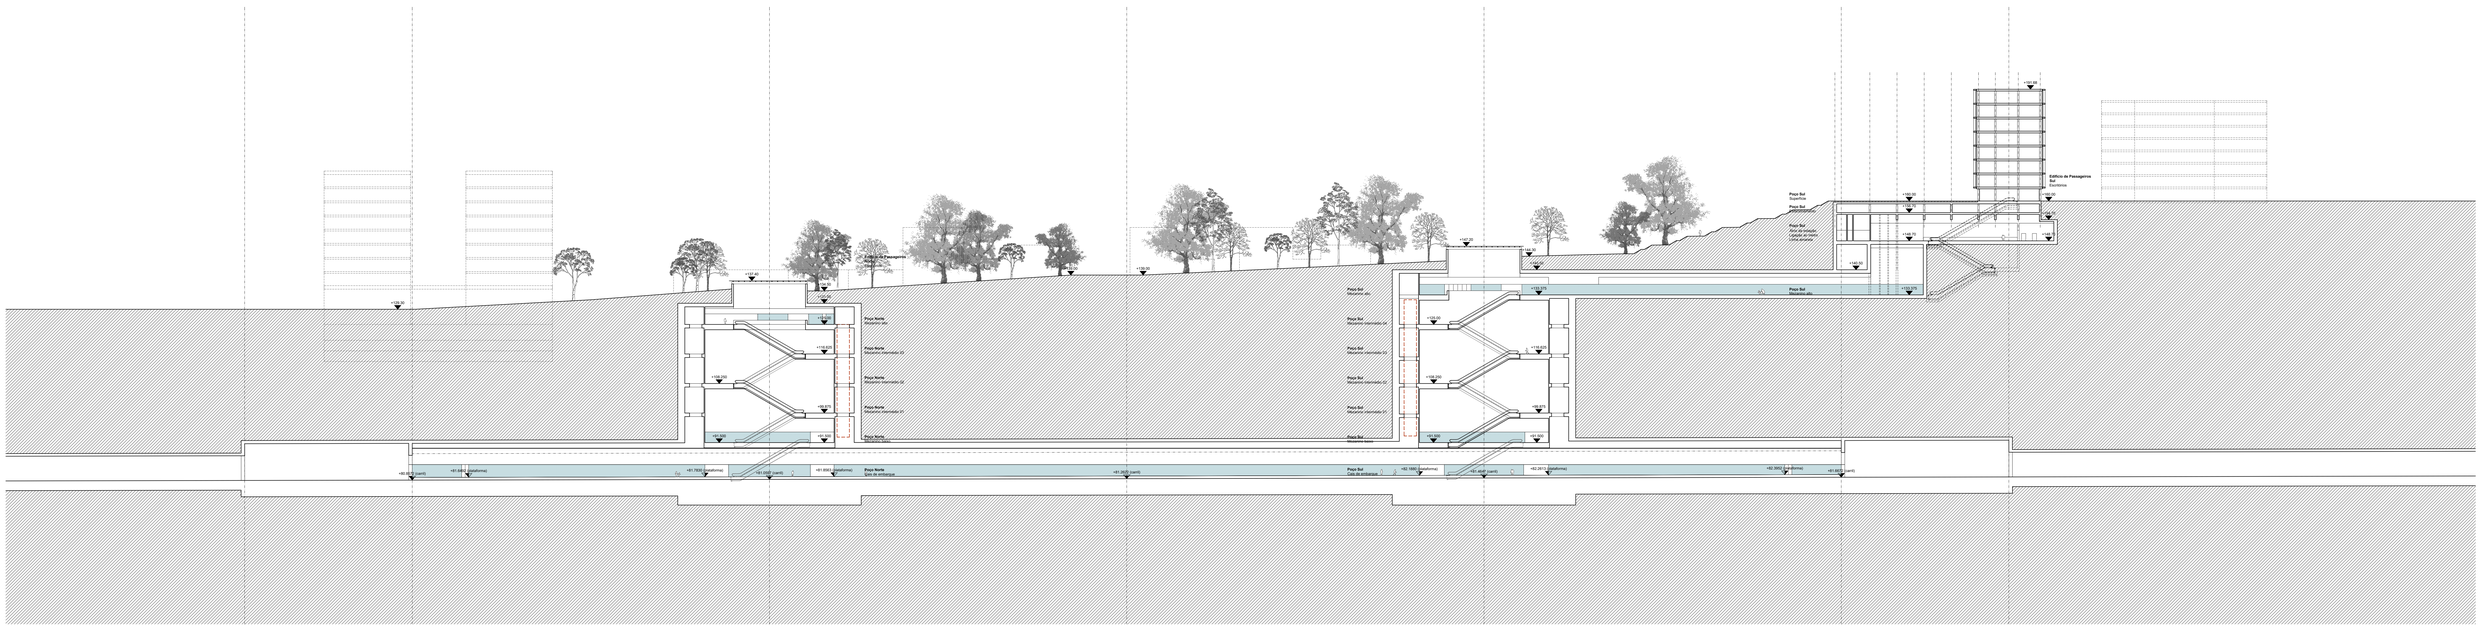

+150.00
Edifício de Passageiros Sul
Escritórios
+150.00
Poço Sul
Superfície
Poço Sul
Ventilação
Poço Sul
Ventilação - Captação de ventoinha
Linha ascensor
+150.00
+150.00
+150.00