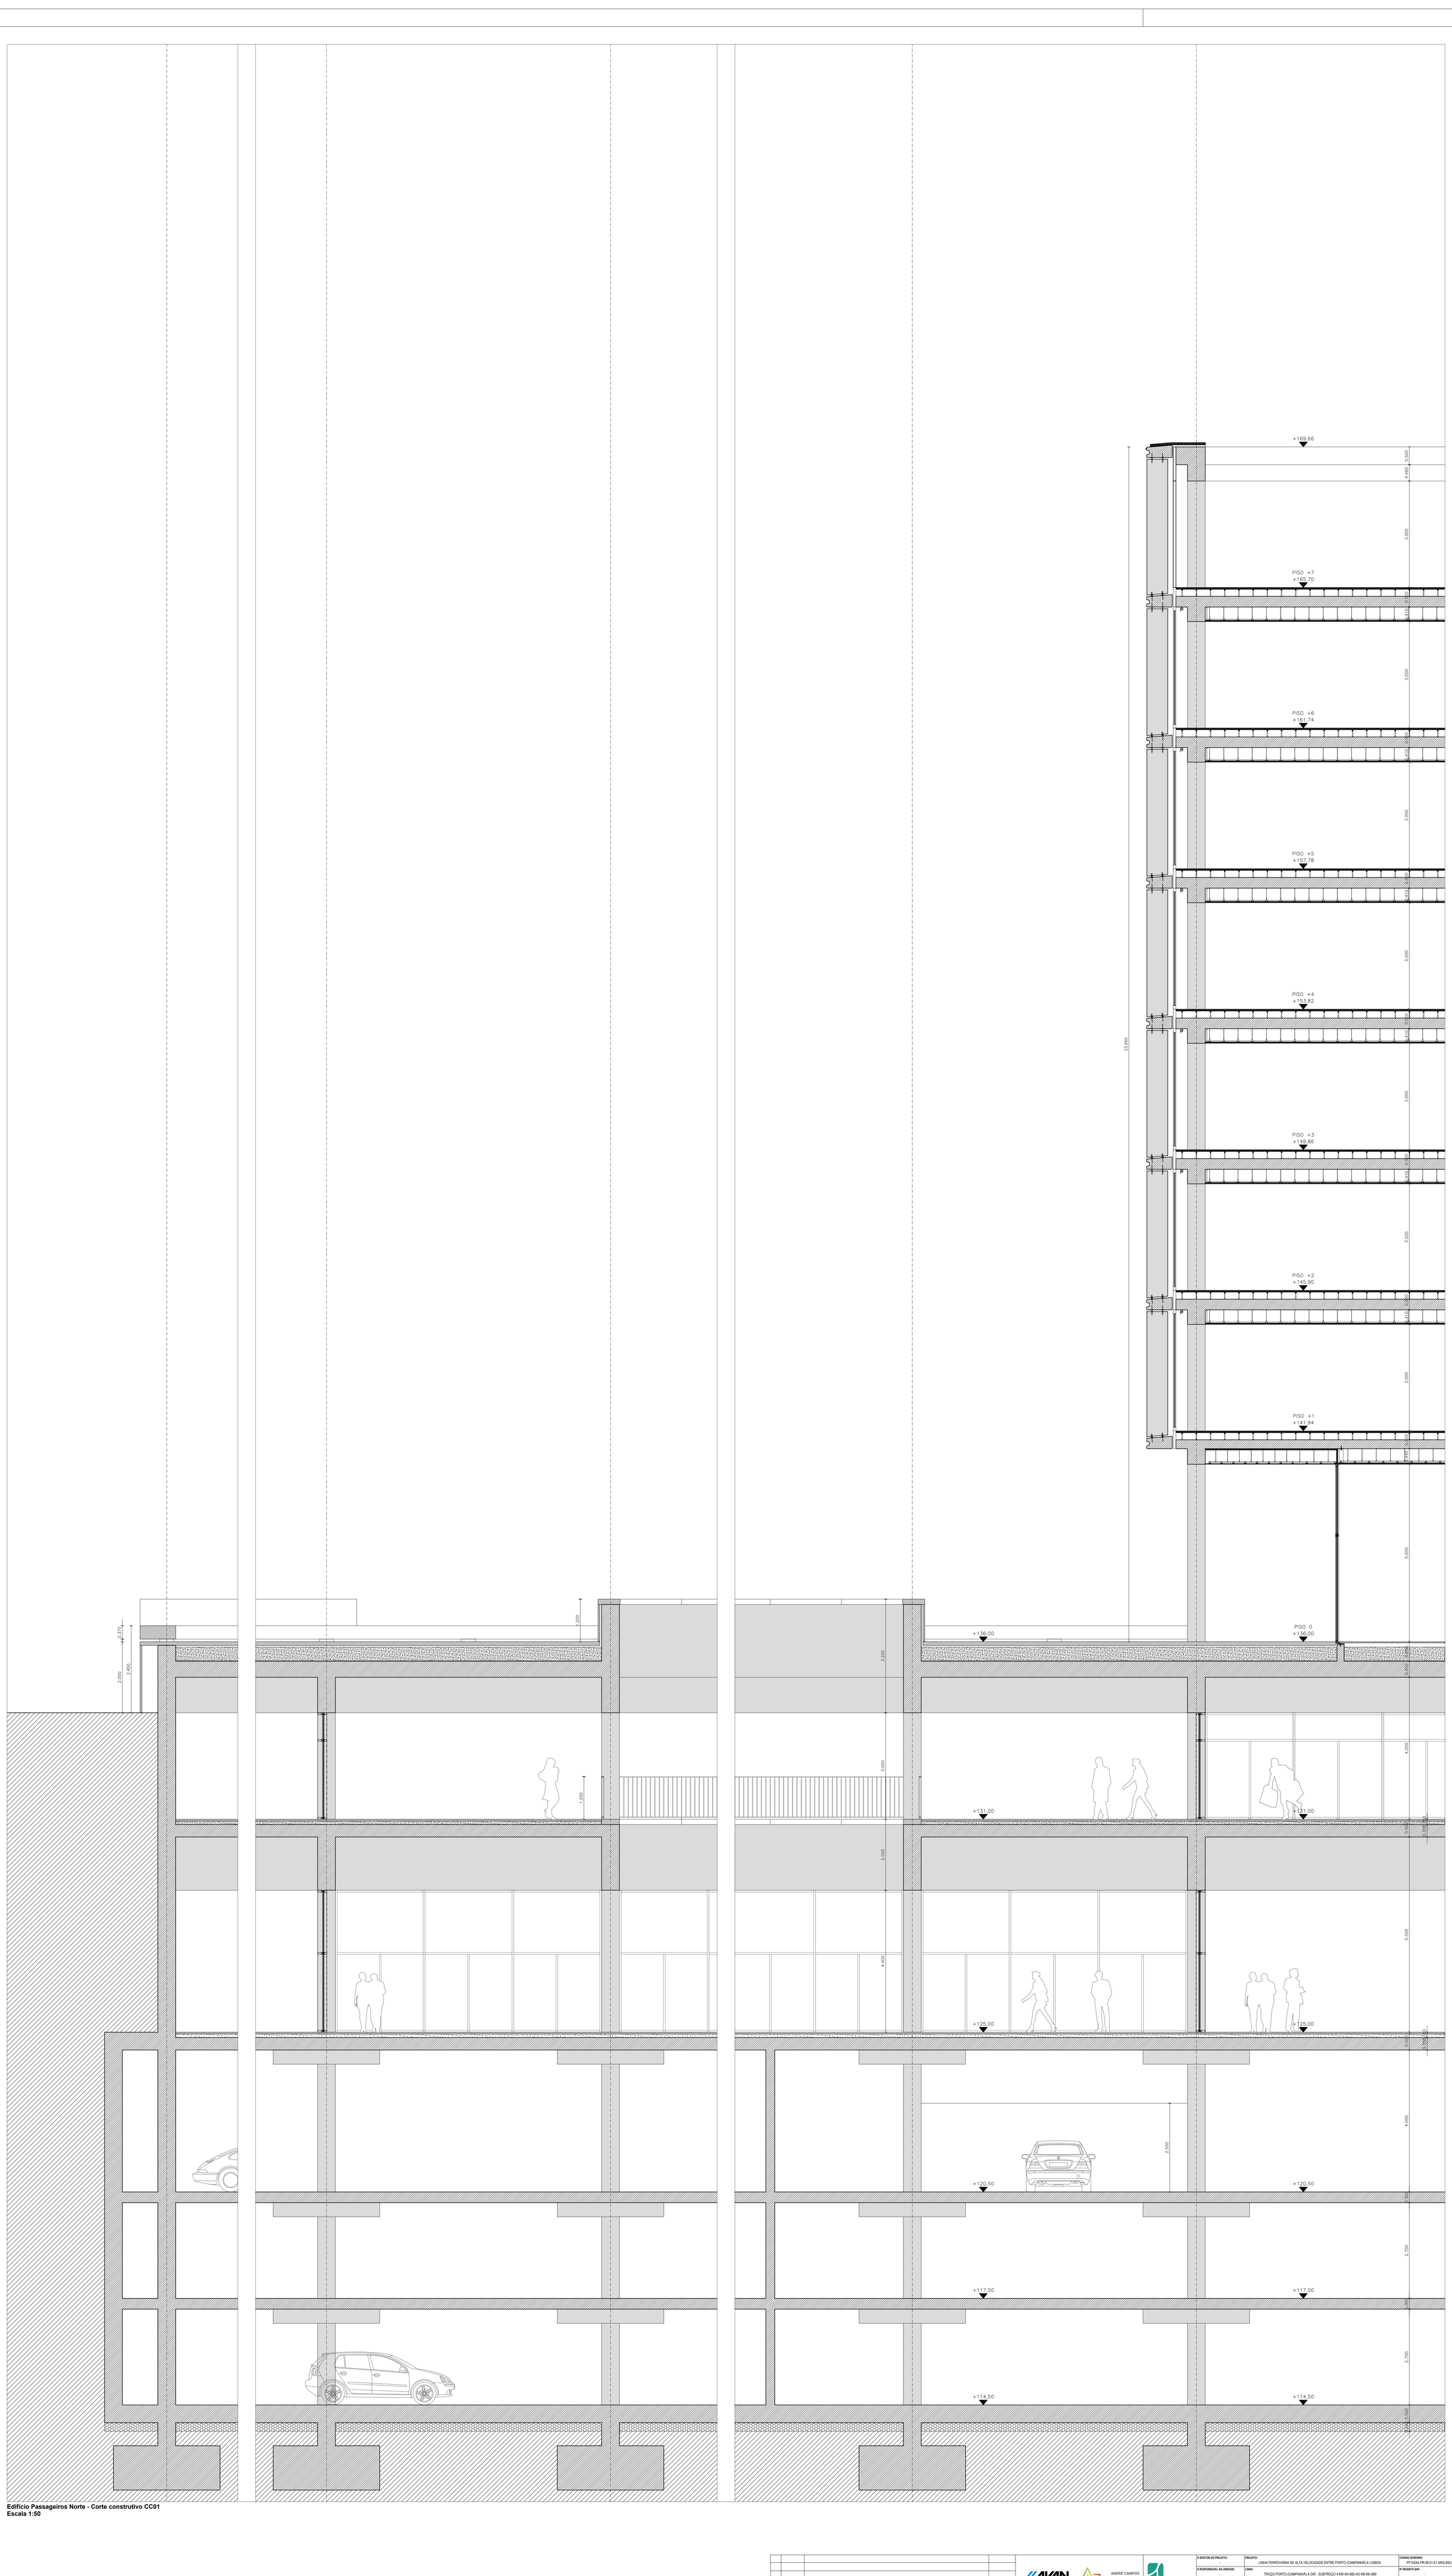


Edifício Passageiros Norte - Corte construtivo CC01
Escala 1:50

Formato A0+
870x1500mm

Cofinanciado pela União Europeia

REV.	DATA	DESCRIÇÃO
01	30.04.2026	Revisão Geral
00	14.08.2025	Emissão Inicial

ACAI - ARQUITECTOS | SMACTF | RESPONSÁVEL

AVAN CONCESSIONÁRIO DE ALTA VELOCIDADE | ANDRÉ CAMPOS JOANA MENDES ARQUITECTOS | Infraestruturas de Portugal

CÓDIGO PROJETISTA: Projetista	ÓRGÃO: Estudos e Projetos Ferroviários
FICHEIRO: PF102A4.PR.08.01.01.ARQ.405.01.dwg	EMPREENDIMENTO: -
PROJETOU: André Campos / DESENHOU: André Campos / VALIDOU: André Campos	FASE: PROJETO DE EXECUÇÃO

O GESTOR DO PROJETO: -	PROJETO: LINHA FERROVIÁRIA DE ALTA VELOCIDADE ENTRE PORTO (CAMPANHÃ) E LISBOA
O RESPONSÁVEL DA UNIDADE: -	LINHA: TROÇO PORTO (CAMPANHÃ) A OIÃ - SUBTROÇO 4 KM 49+900 AO KM 69+589
O RESP. DO DEPARTAMENTO: -	LOCAL: ESTAÇÃO DE VILA NOVA DE GAIA
O DIRETOR: -	ESPECIALIDADE: V08 - EDIFICAÇÕES ARQUITETURA

CÓDIGO DESENHO: PF102A4.PR.08.01.01.ARQ.405.01	
Nº REGISTO SAP: -	
DATA: 14.08.2025	
Nº ORDEM: ARQ.405	VERSÃO: 01
ESCALAS: 1 : 50	

TÍTULO DO DESENHO: PORMENORES CONSTRUTIVOS TIPO DAS SOLUÇÕES CONSTRUTIVAS E MATERIAIS PROPOSTOS EDIFÍCIO DE PASSAGEIROS NORTE - CORTE CONSTRUTIVO CC01

Este desenho é propriedade do Grupo Português para o consórcio da Linha de Alta Velocidade e não pode ser reproduzido sem autorização expressa | Todos os direitos reservados pela legislação em vigor.