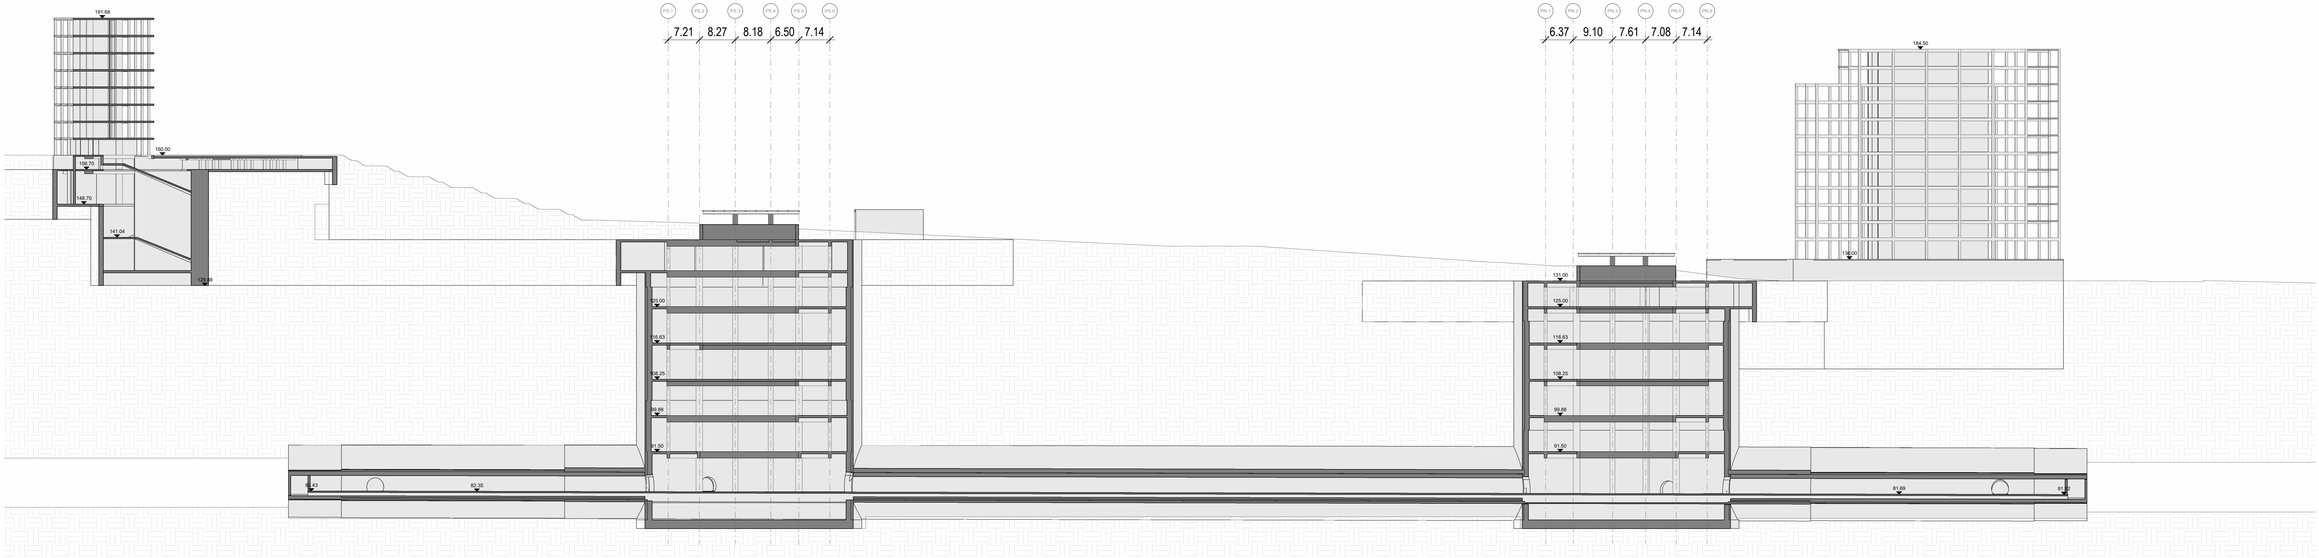
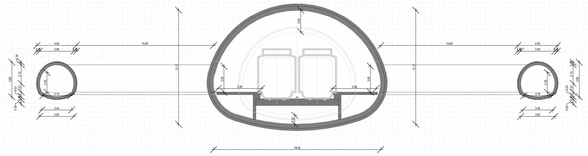


CORTE LONGITUDINAL CL01

1 : 500


0.35
0.35
0.35