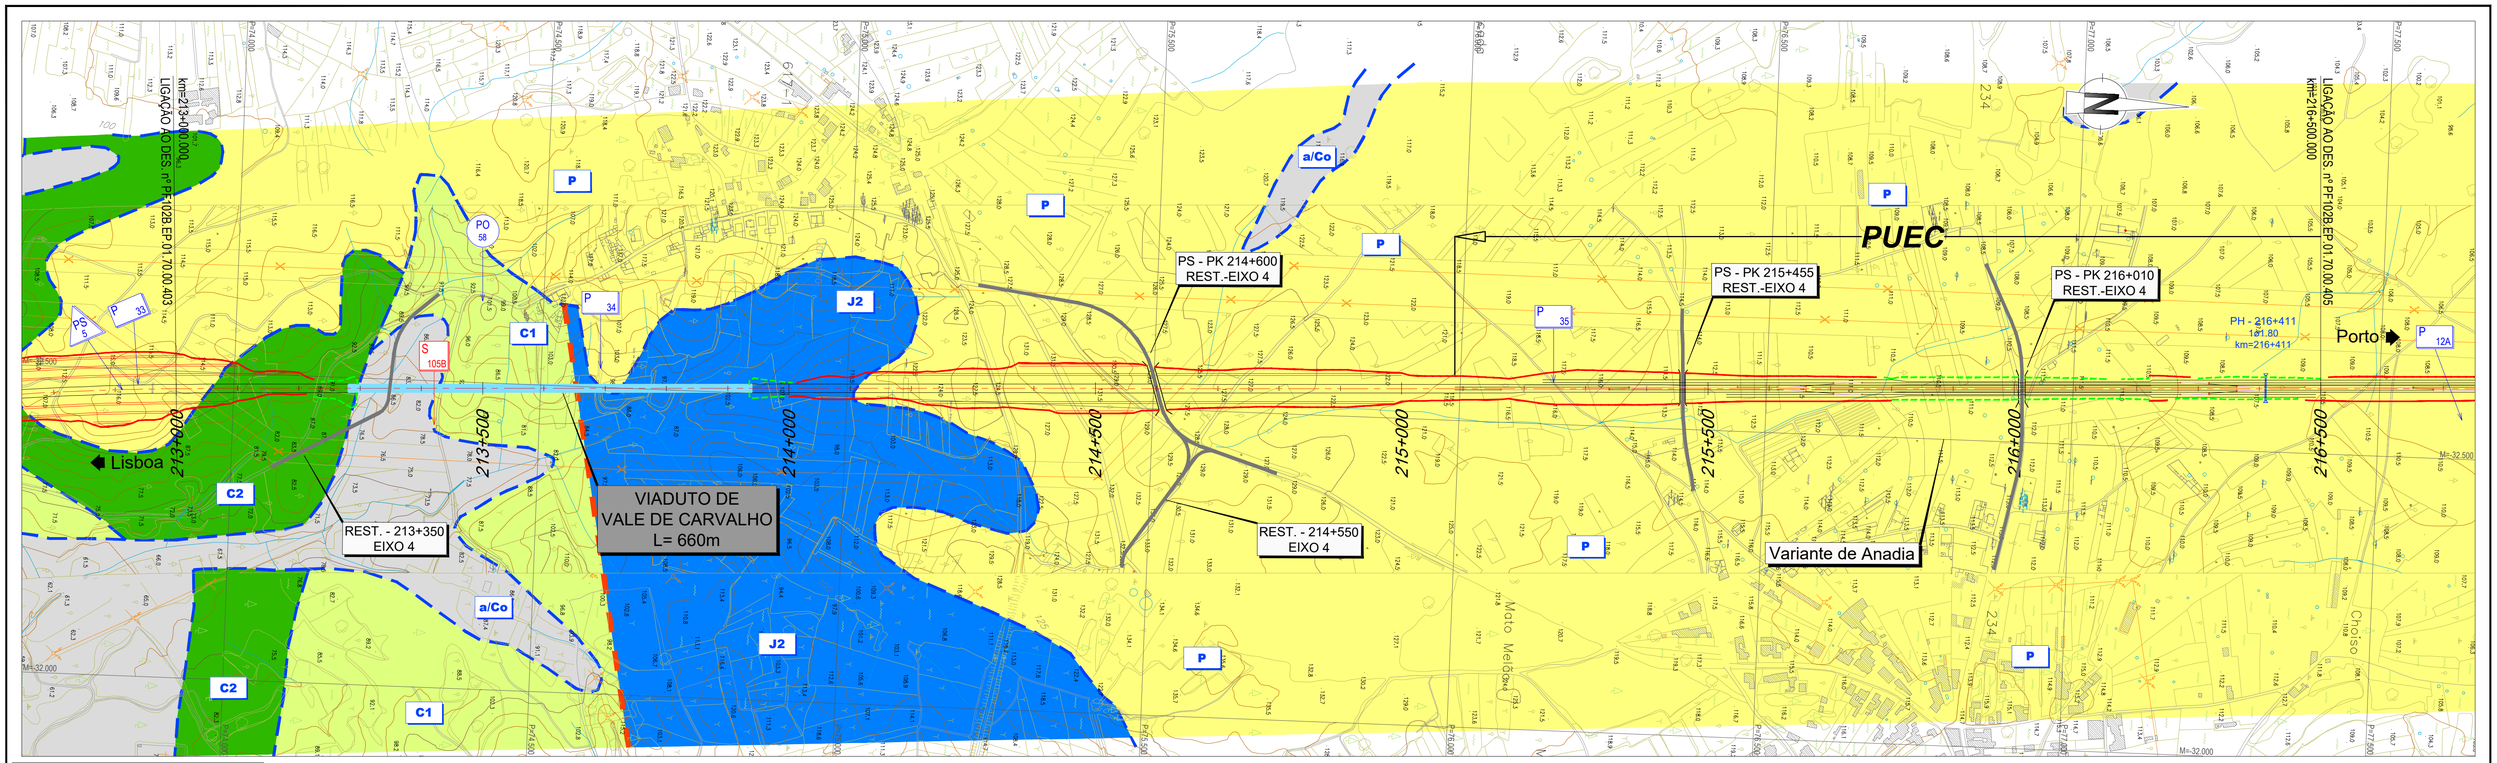


LEGENDA


SINAIS CONVENCIONAIS

- LIMITES GEOLÓGICOS INFERIDOS
- FALHA GEOLÓGICA
- PERFIS SISMICOS
- ANTICLINAL INTERPRETADO
- SINCLINAL INTERPRETADO
- FALHA INVERSA INTERPRETADA
- 20º PENDOR E DIRECÇÃO DAS CAMADAS

PROSPECÇÃO GEOTÉCNICA

- SONDAGENS GEOTÉCNICAS (S)
- PENETRÓMETROS DINÂMICOS SUPER PESADOS (DPSH)
- PERFIS SÍSMICOS DE REFRACÇÃO (PS)
- PONTOS DE OBSERVAÇÃO (PO)
- POÇOS DE RECONHECIMENTO (P)

Prospecção Anterior
Prospecção EP ex-RAVE

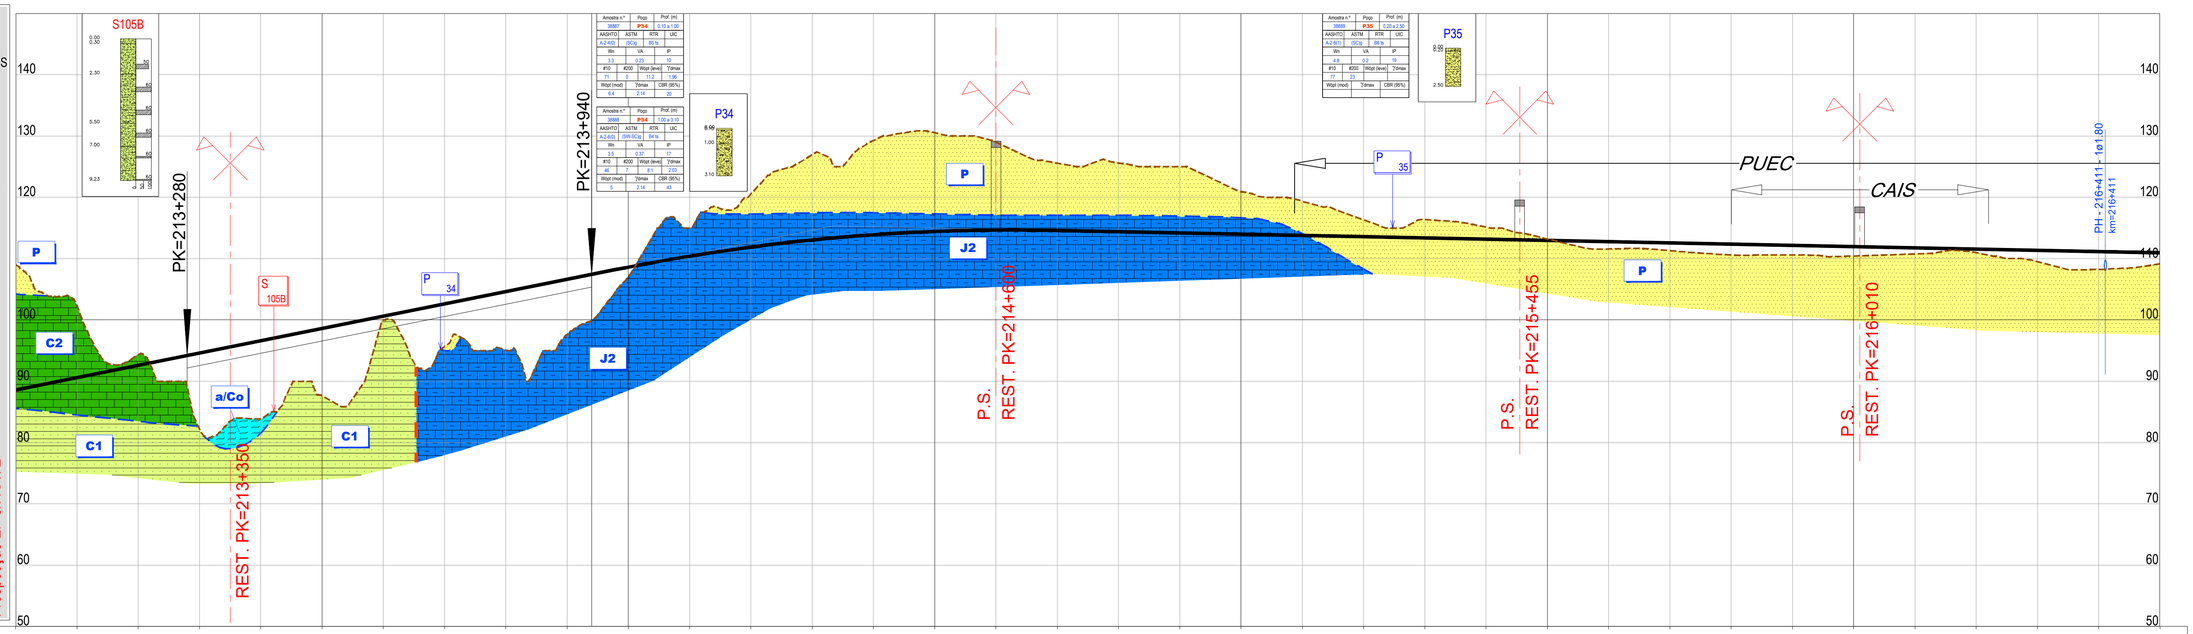











Infraestruturas de Portugal

Cofinanciado pela União Europeia

REV.	DESCRIÇÃO	ASS.	DATA
.	.	.	.

LINHA FERROVIÁRIA DE ALTA VELOCIDADE
ENTRE PORTO E LISBOA
LOTE B - TROÇO SOURE / AVEIRO (OIÃ)
.

	NOME:	RUB.	DATA:
PROJETOU:	.	.	.
DESENHOU:	.	.	.
VERIFICOU:	.	.	.
APROVOU:	.	.	.

Nº de Ordem no Projecto: .

ESTUDO PRÉVIO
GEOLOGIA E GEOTECNIA
PLANTA E PERFIL LONGITUDINAL (EIXO 4)
PK= 213+000 AO PK= 216+500

Nº SAP:	VERSÃO:
.	.
DESENHO Nº: PF102B.EP.01.70.00.404.00	VERSÃO: .
Nº do Ficheiro: PF102B.EP.01.70.00.404.00.dwg	ESCALAS: H=1:5000 V=1:500
	FOLHA: 04/11

2022/10/27