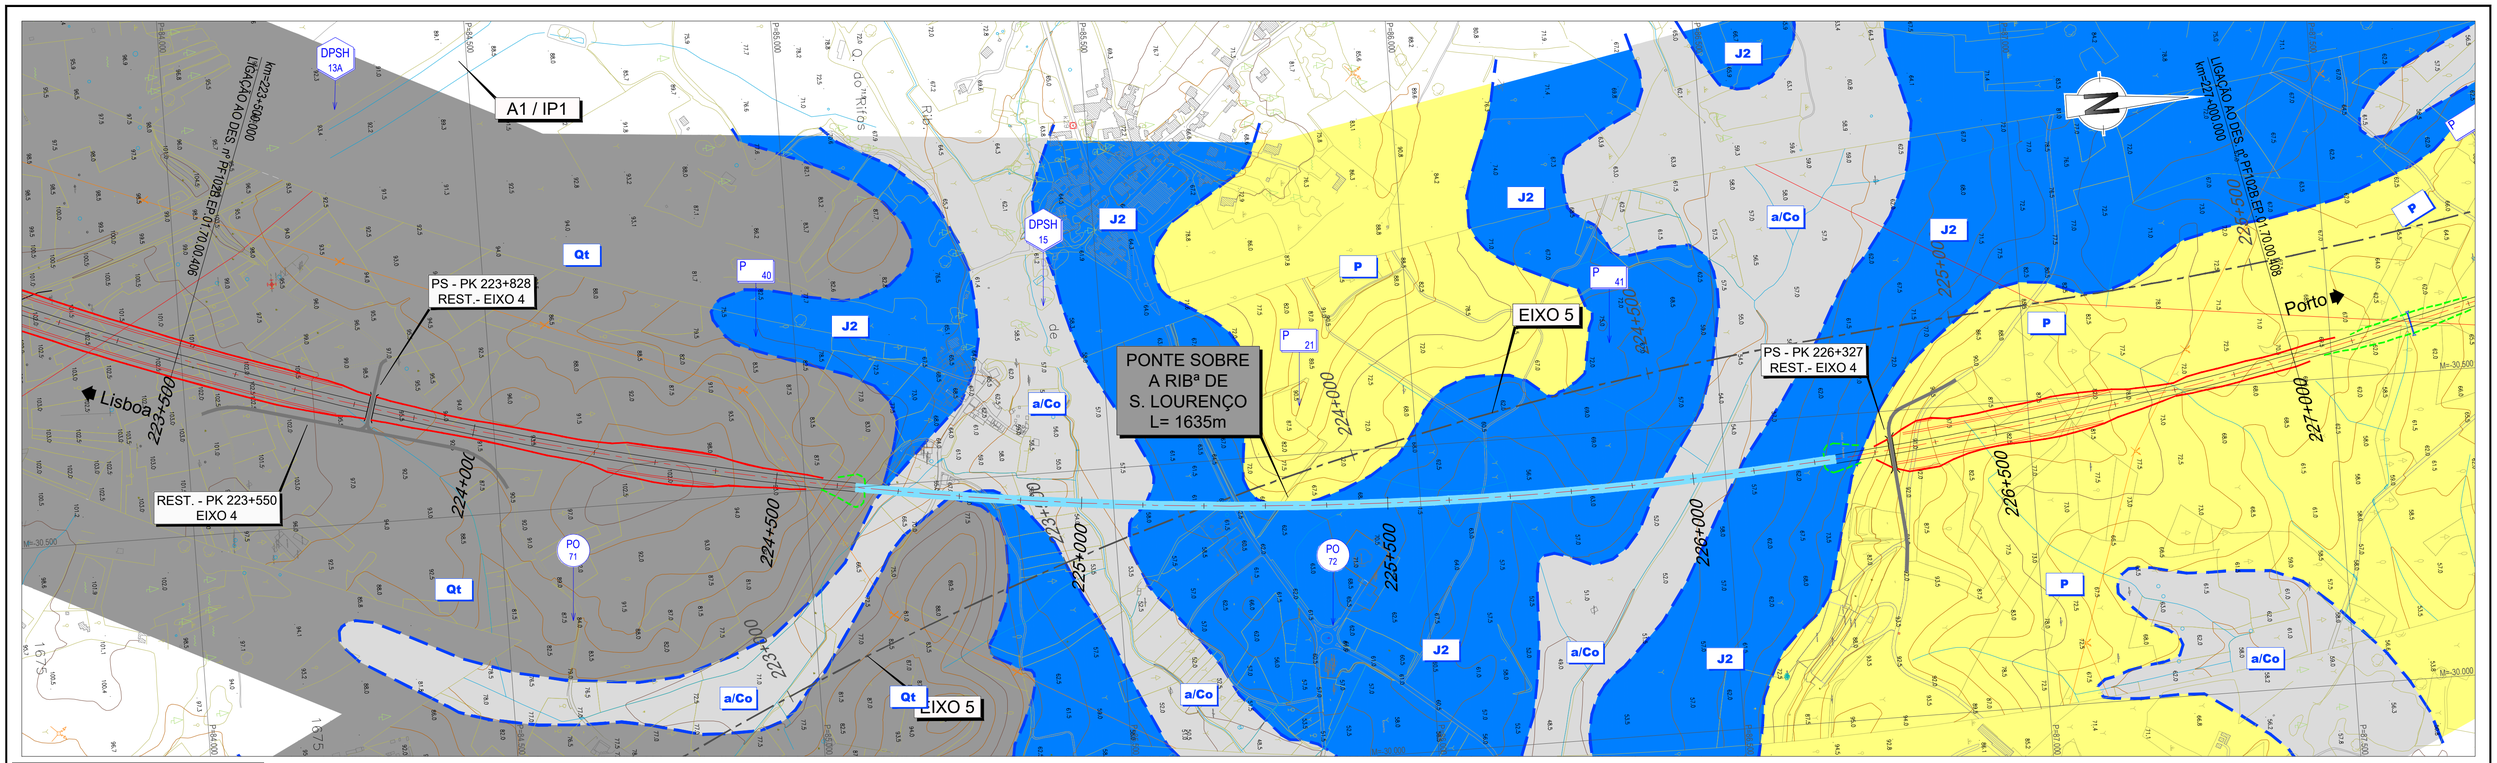

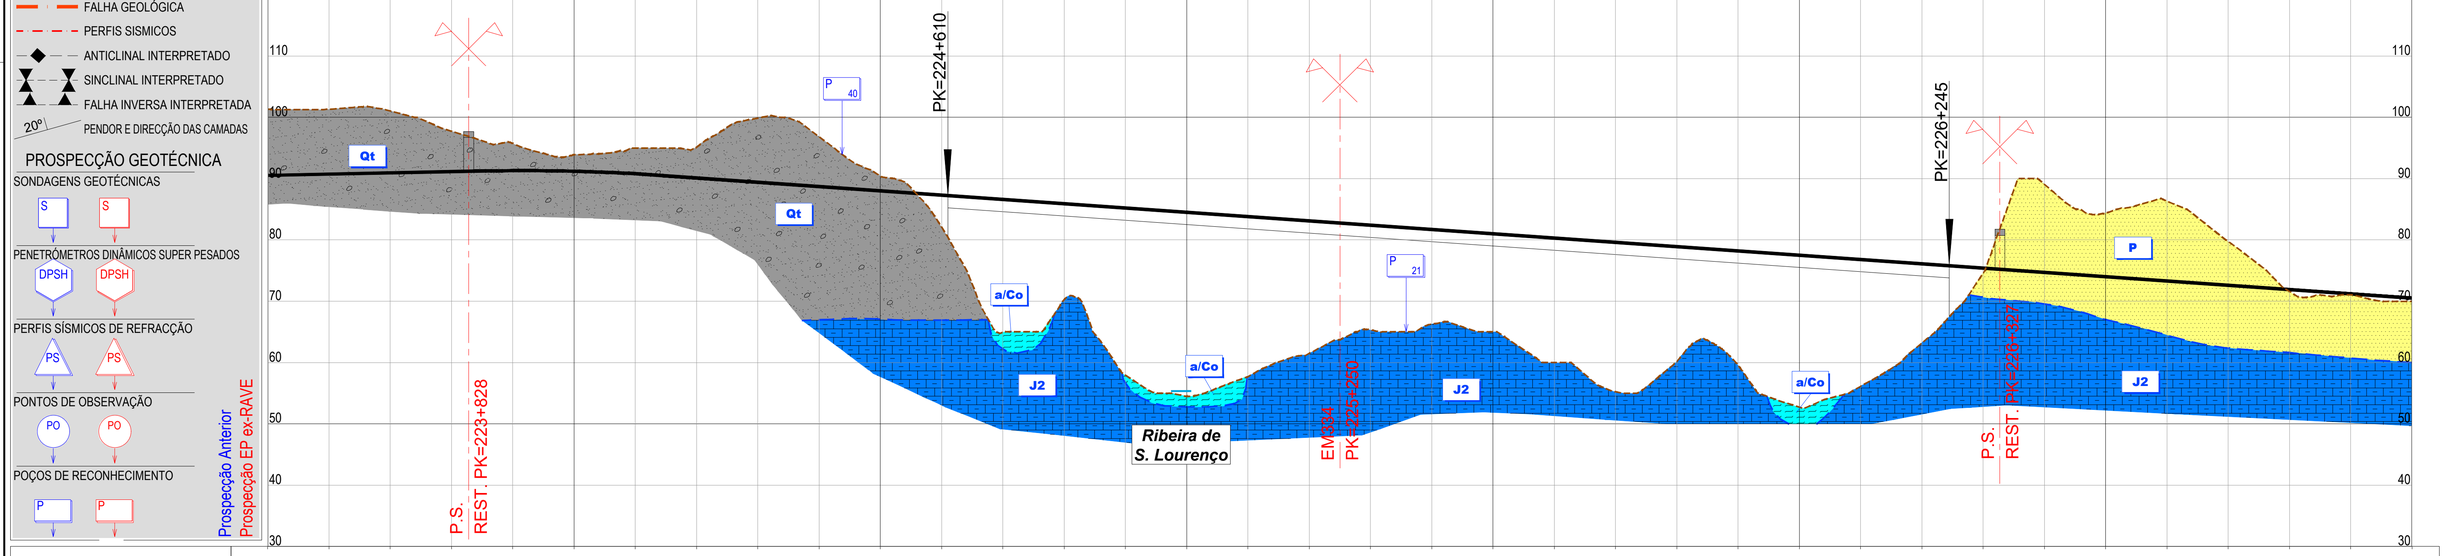

LEGENDA

SINAIS CONVENCIONAIS

- LIMITES GEOLÓGICOS INFERIDOS
- FALHA GEOLÓGICA
- PERFIS SISMICOS
- ANTICLINAL INTERPRETADO
- SINCLINAL INTERPRETADO
- FALHA INVERSA INTERPRETADA
- 20º PENDOR E DIRECÇÃO DAS CAMADAS

PROSPECÇÃO GEOTÉCNICA

SONDAGENS GEOTÉCNICAS: S

PENETRÓMETROS DINÂMICOS SUPER PESADOS: DPSH

PERFIS SÍSMICOS DE REFRACÇÃO: PS

PONTOS DE OBSERVAÇÃO: PO

POÇOS DE RECONHECIMENTO: P






Infraestruturas de Portugal

Cofinanciado pela União Europeia

REV.	DESCRIÇÃO	ASS.	DATA
.	.	.	.

LINHA FERROVIÁRIA DE ALTA VELOCIDADE
ENTRE PORTO E LISBOA
LOTE B - TROÇO SOURE / AVEIRO (OIÃ)
.

	NOME:	RUB.	DATA:
PROJETOU:	.	.	.
DESENHOU:	.	.	.
VERIFICOU:	.	.	.
APROVOU:	.	.	.

Nº de Ordem no Projecto: .

ESTUDO PRÉVIO
GEOLOGIA E GEOTECNIA
PLANTA E PERFIL LONGITUDINAL (EIXO 4)
PK= 223+500 AO PK= 227+000

Nº SAP:	VERSÃO:
.	.
DESENHO Nº:	VERSÃO:
PF102B.EP.01.70.00.407.00	.
Nº do Ficheiro: PF102B.EP.01.70.00.407.00.dwg	ESCALAS: H=1:5000 V=1:500
	FOLHA: 07/11

2022/10/27