
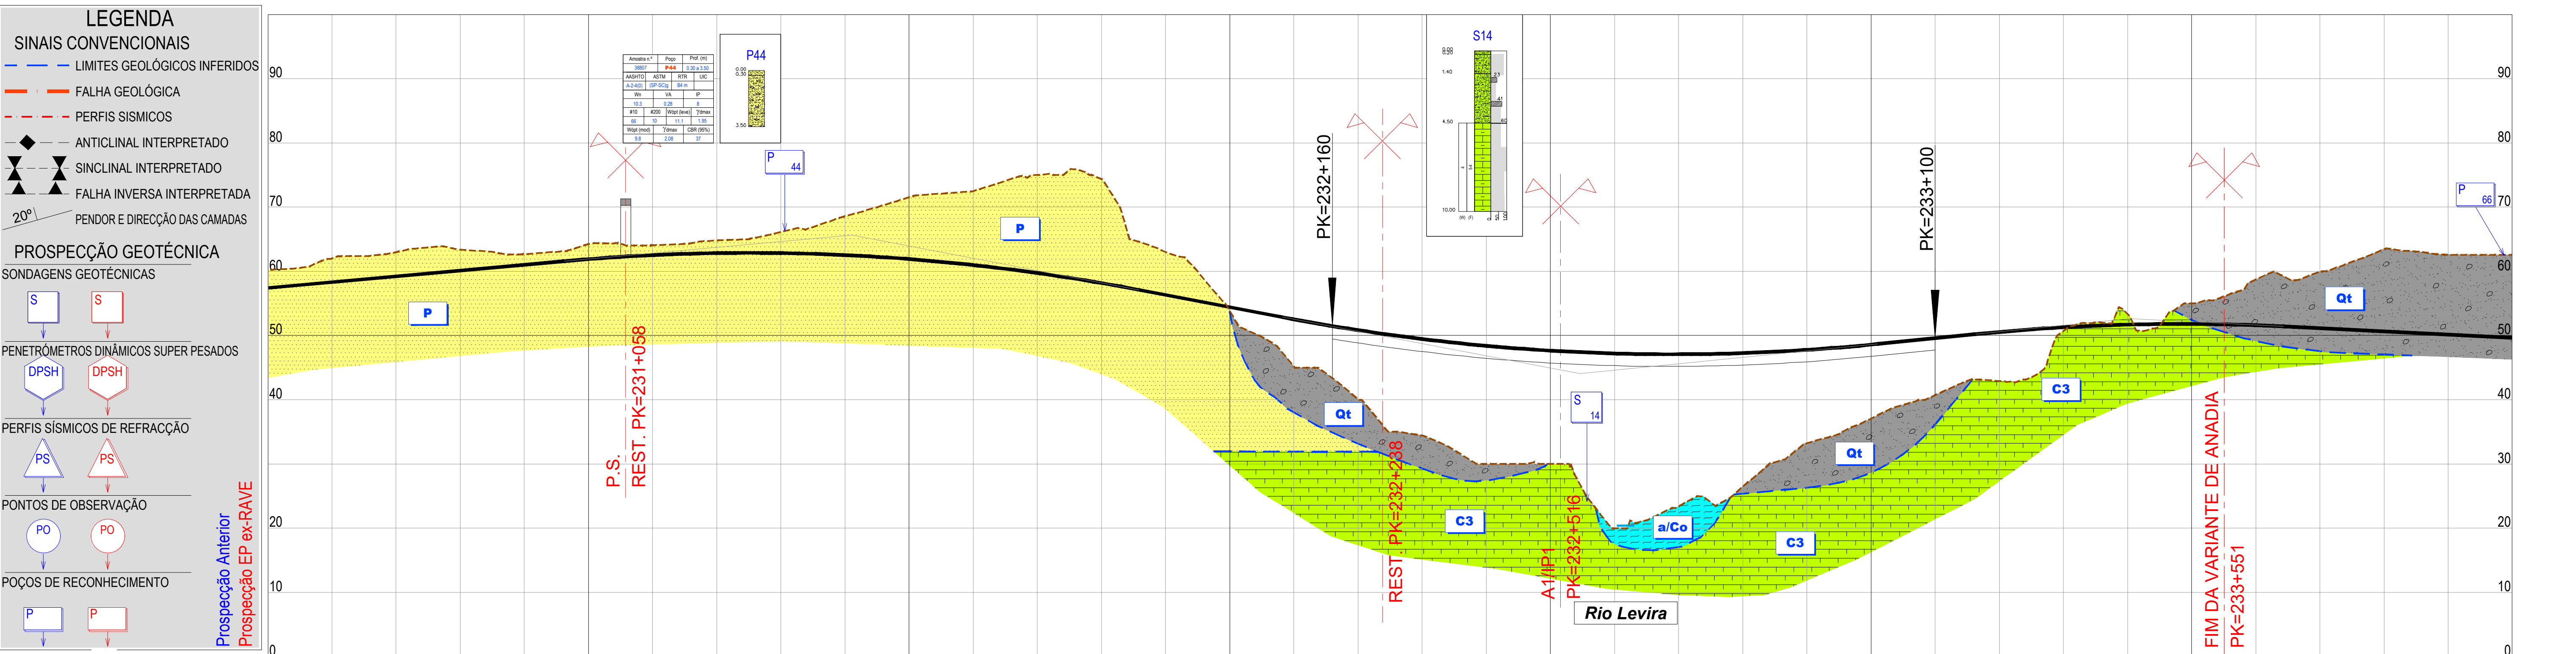


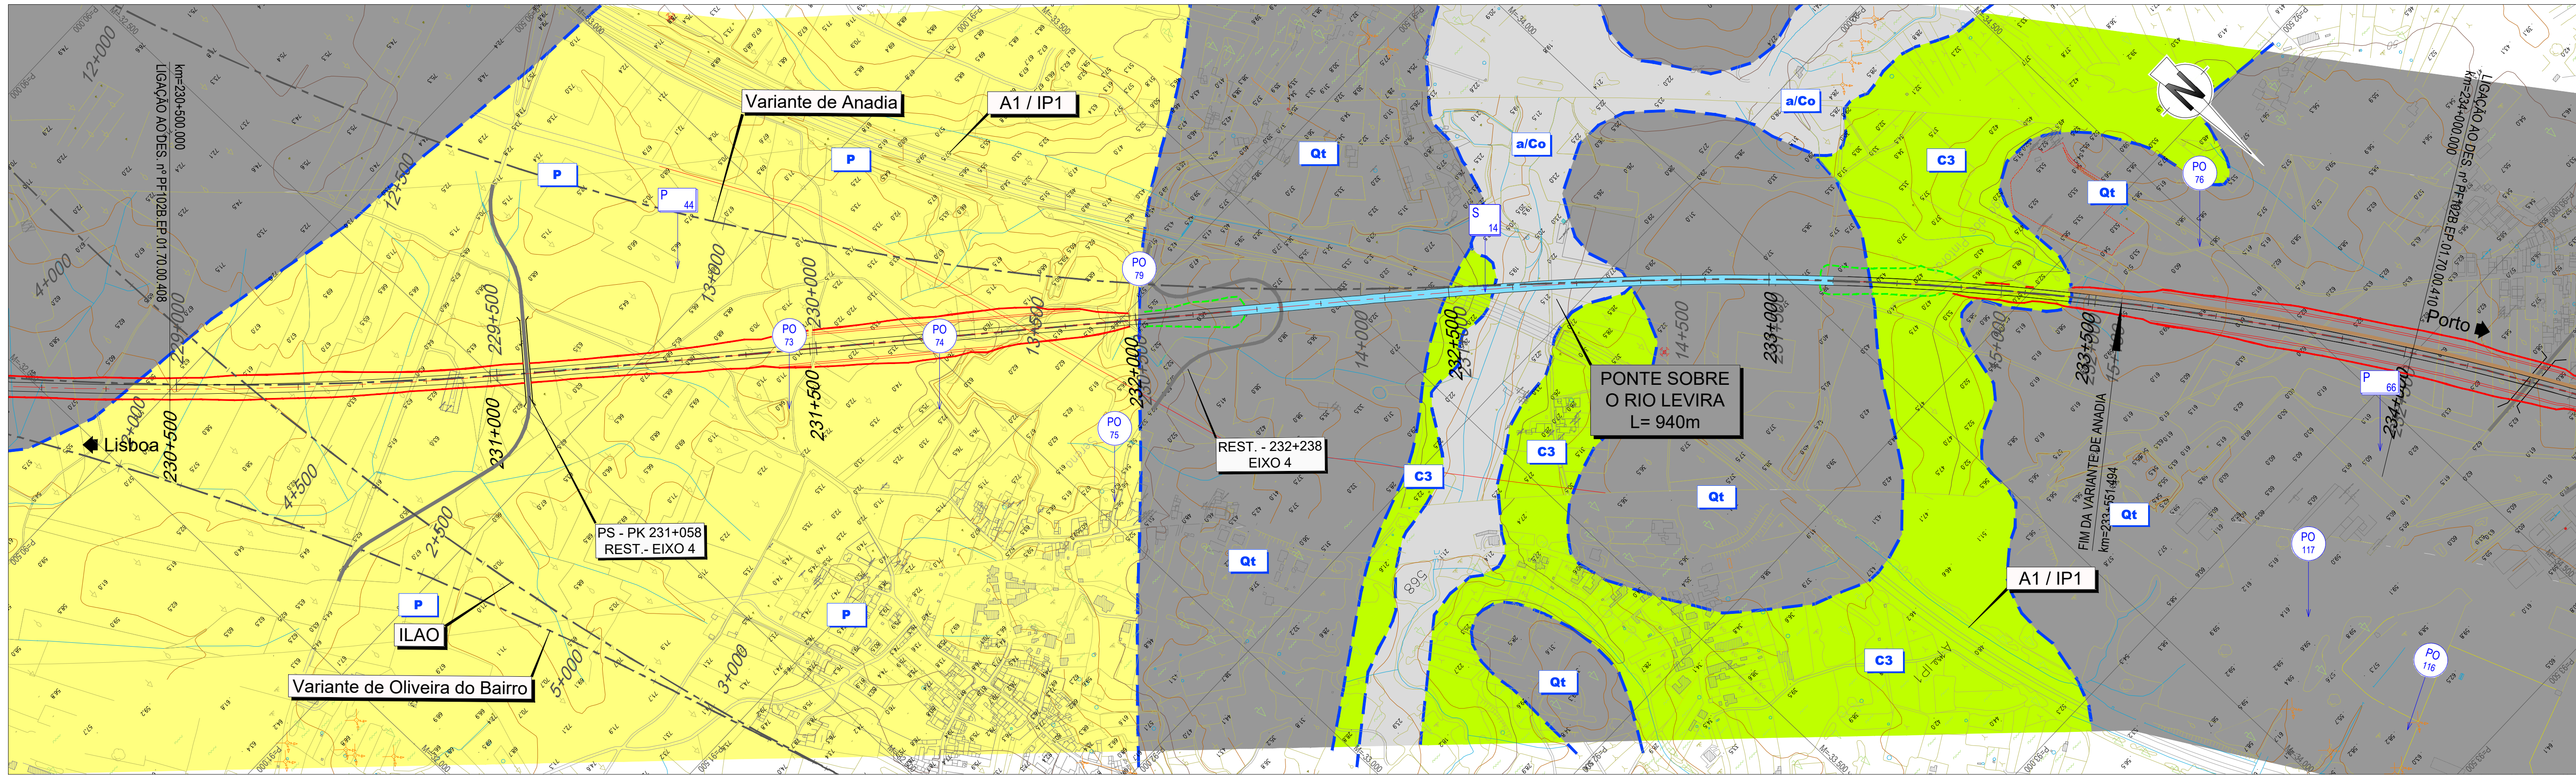

PONTO QUILOMÉTRICO (PK)		230+500		231+000				231+500				232+000				232+500				233+000				233+500				234+000	
COTAS	TERRENO	60.170	57.417	61.999	58.317	62.992	59.217	63.379	60.117	62.673	61.017	64.221	61.895	64.063	62.523	64.817	62.838	66.122	62.841	68.561	62.531	71.526	61.909	72.481	60.974	75.000	59.727	74.359	58.167	63.013	56.321	53.846	54.421	45.166	52.526	40.068	50.837	34.426	49.462	30.000	48.398	30.000	47.647	20.000	47.209	23.397	47.083	26.470	47.269	33.245	47.768	37.072	48.580	40.720	49.578	42.920	50.557	50.701	51.286	53.361	51.702	55.000	51.806	58.711	51.597	59.978	51.127	63.454	50.627	62.590	50.127	62.538	49.627	
	RASANTE	