


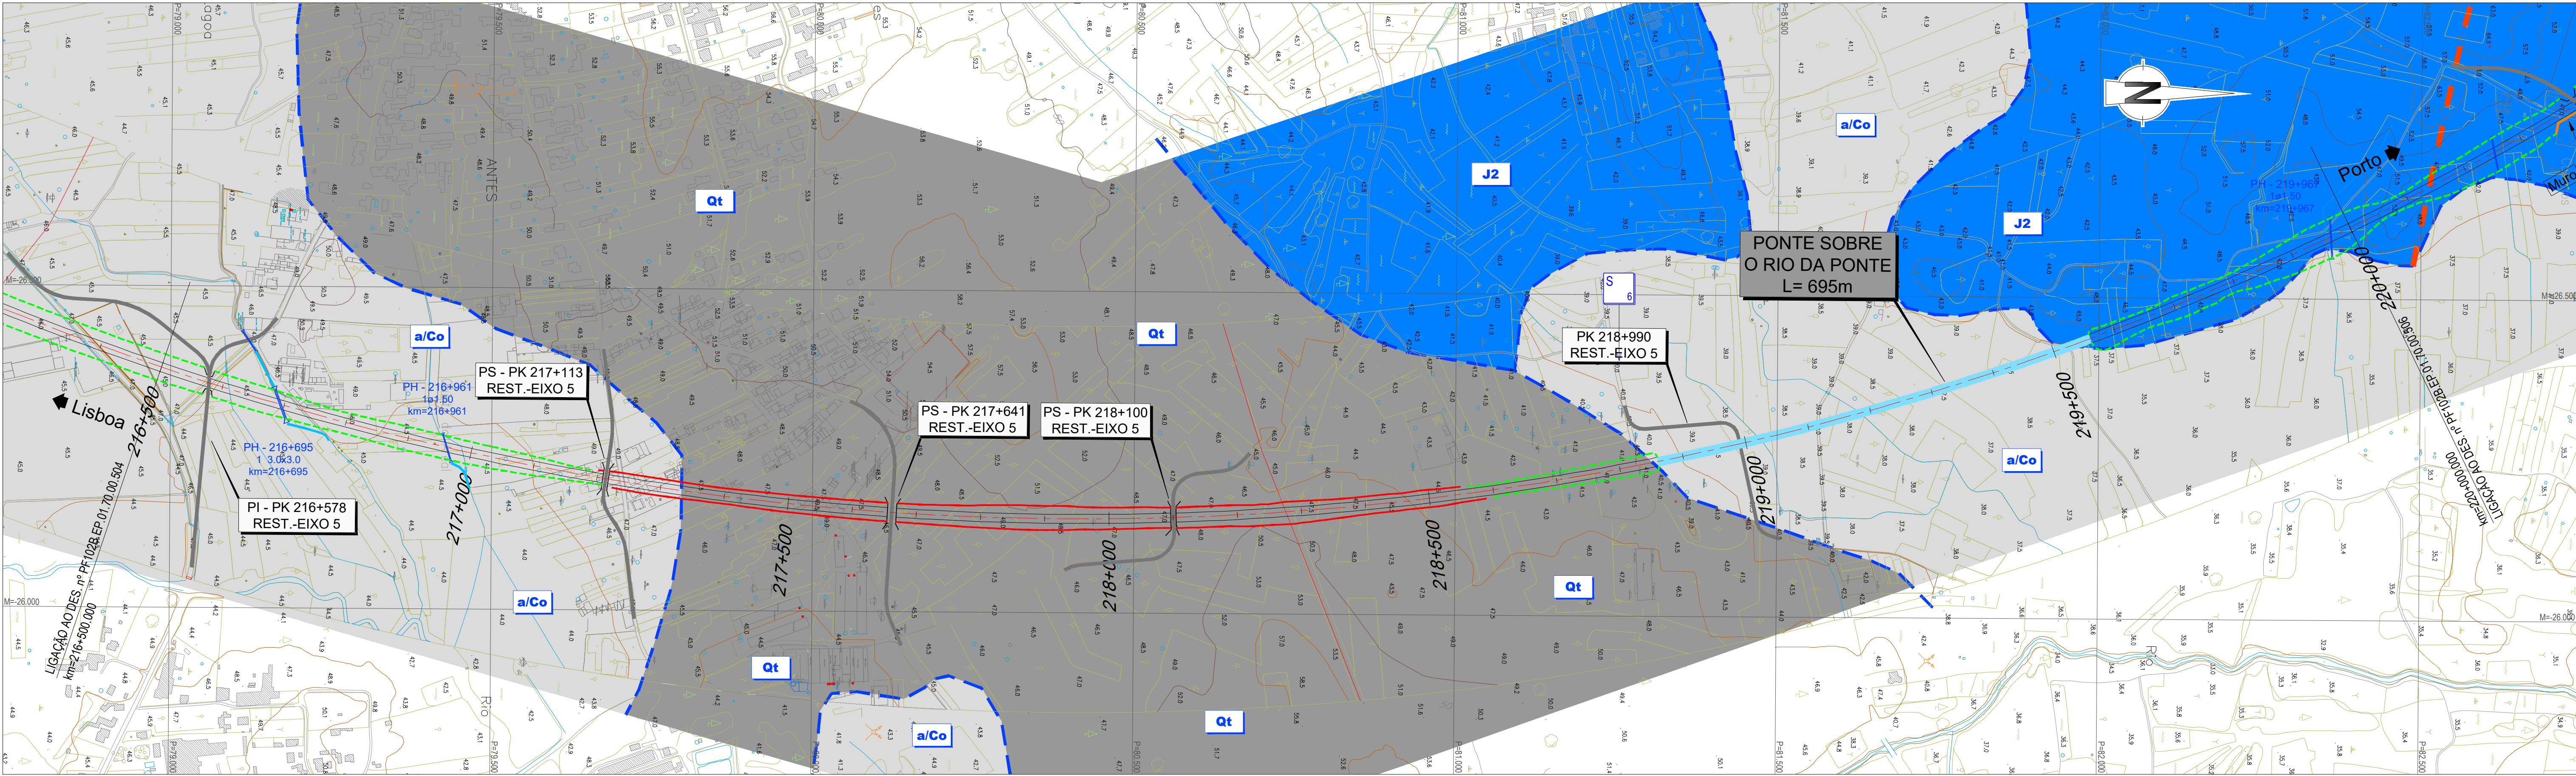

LEGENDA

SINAIS CONVENCIONAIS

— LIMITES GEOLÓGICOS INFERIDOS

FALHA GEOLÓGICA

PERFIS SÍSMICOS

ANTICLINAL INTERPRETADO

SINCLINAL INTERPRETADO

FALHA INVERSA INTERPRETADA

PENDOR E DIRECÇÃO DAS CAMADAS

PROSPECÇÃO GEOTÉCNICA

SONDAGENS GEOTÉCNICAS

S

S

PENETRÓMETROS DINÁMICOS SUPER PESADOS

DPSH

DPSH

PERFIS SÍSMICOS DE REFRAÇÃO

PS

PS

PONTOS DE OBSERVAÇÃO

PO

PO


POÇOS DE RECONHECIMENTO

P

P

Prospecção Anterior

Prospecção EP ex-RAVE

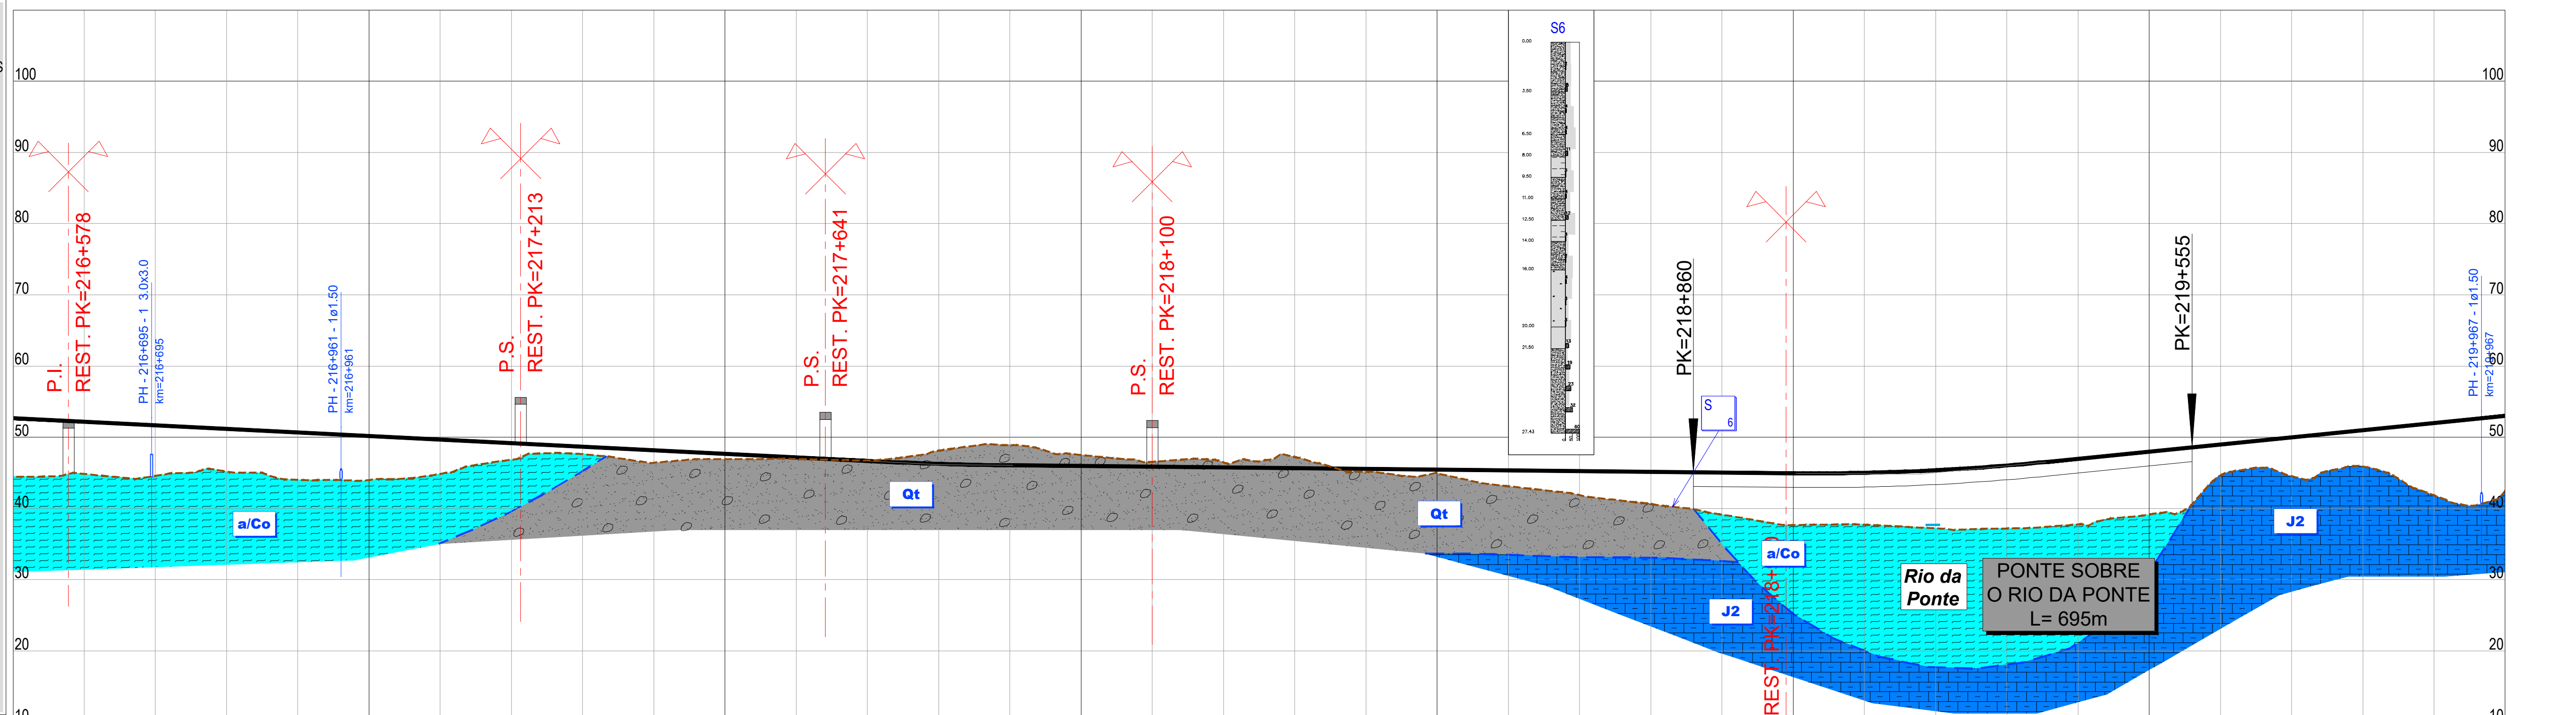

PONTO QUILOMÉTRICO (PK)		216+500		217+000				217+500				218+000				218+500				219+000				219+500				220+000	
COTAS	TERRENO RASANTE	44.487	52.676	44.857	52.176	44.587	51.676	45.191	51.176	44.020	50.676	44.001	50.177	44.848	49.677	46.842	49.177	47.631	48.677	46.426	48.177	46.911	47.677	46.943	47.177	46.720	46.677	48.117	46.268	48.912	46.059	47.511	45.959	46.561	45.859	46.493	45.759	47.218	45.659	45.459	45.559	44.963	45.459	43.113	45.359	41.874	45.259	40.640	45.159	39.137	45.059	37.665	44.959	37.722	45.005	37.218	45.363	37.185	46.034	37.757	46.986	39.135	47.986	44.635	48.986	44.537	49.986	45.916	50.986	41.841	51.986	42.447	52.986	