


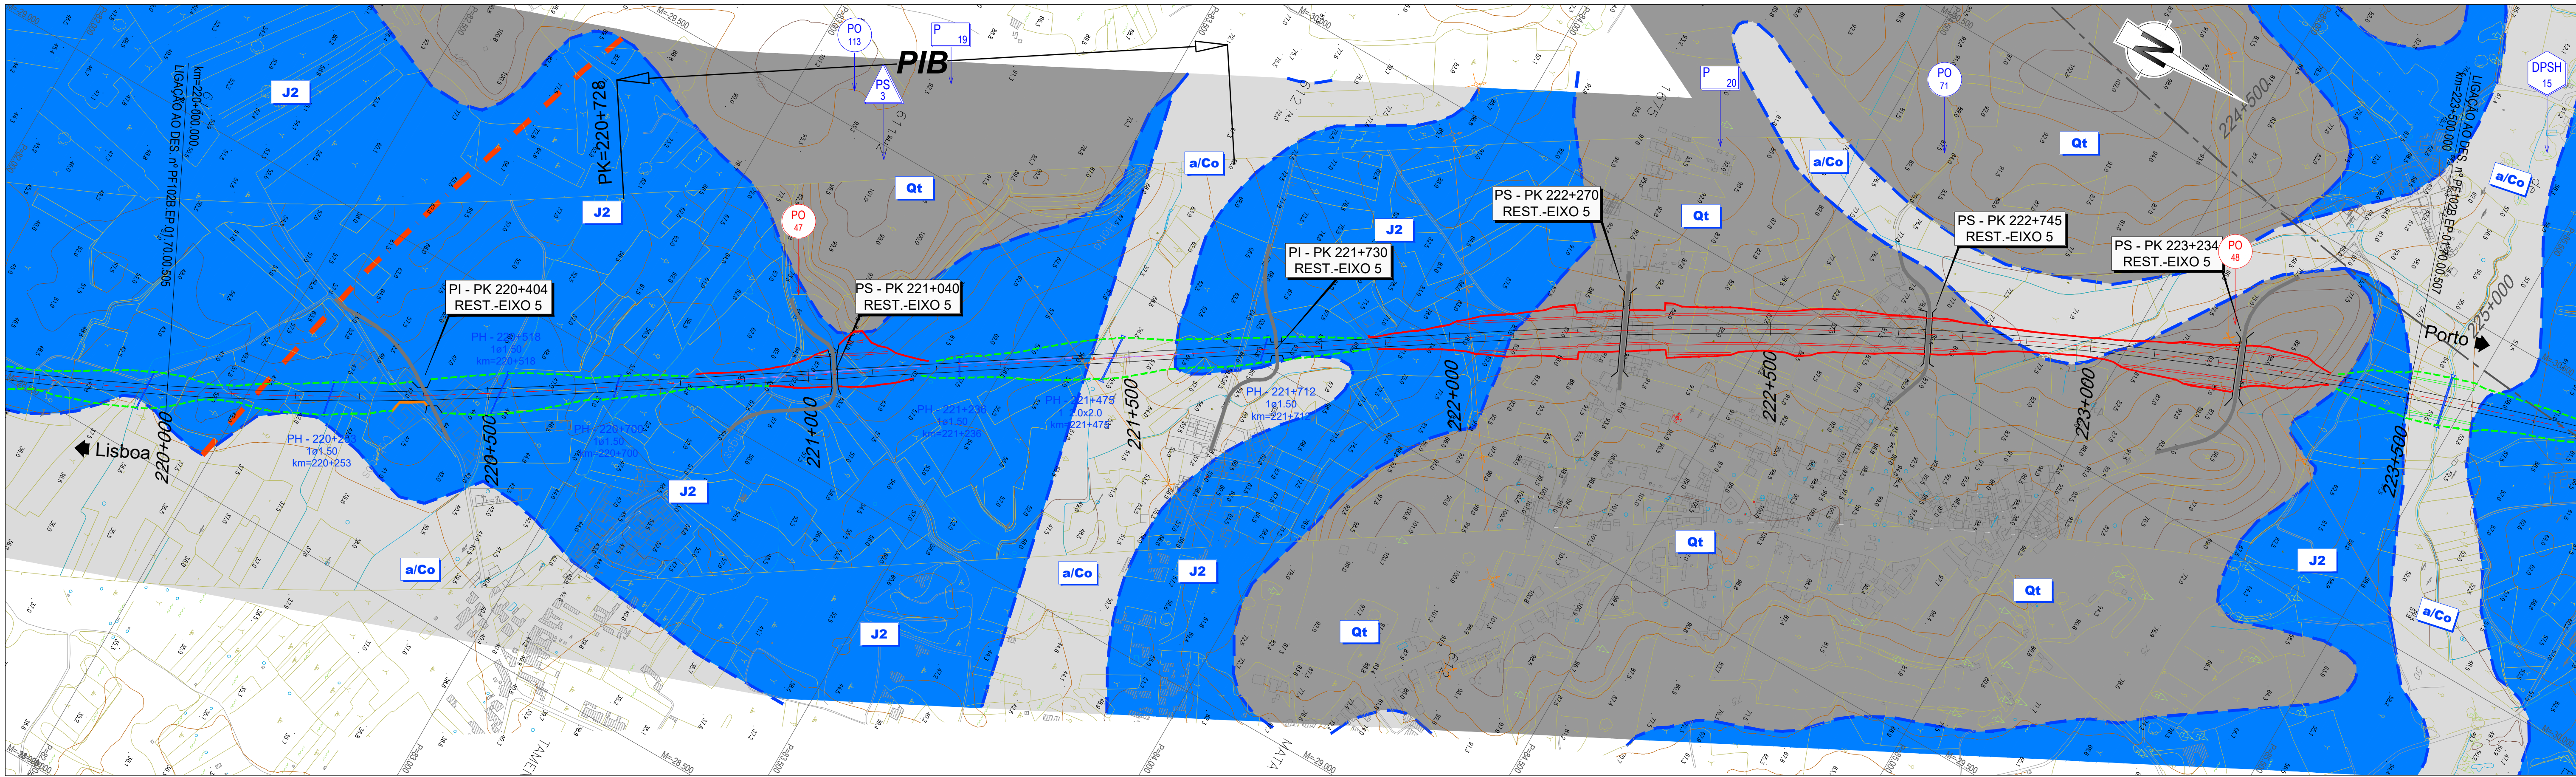

LEGENDA

SINAIS CONVENCIONAIS

—

LIMITES GEOLÓGICOS INFERIDOS

—

FALHA GEOLÓGICA

—

PERFIS SÍSMICOS

—

ANTICLINAL INTERPRETADO

—

SINCLINAL INTERPRETADO

—

FALHA INVERSA INTERPRETADA

20°

PENDOR E DIREÇÃO DAS CAMADAS

PROSPECÇÃO GEOTÉCNICA

SONDAGENS GEOTÉCNICAS

S

S

PENETRÓMETROS DINÂMICOS SUPER PESADOS

DPSH

DPSH

PERFIS SÍSMICOS DE REFRAÇÃO

PS

PS

PONTOS DE OBSERVAÇÃO

PO

PO


POÇOS DE RECONHECIMENTO

P

P

Prospecção Anterior

Prospecção EP ex-RAVE

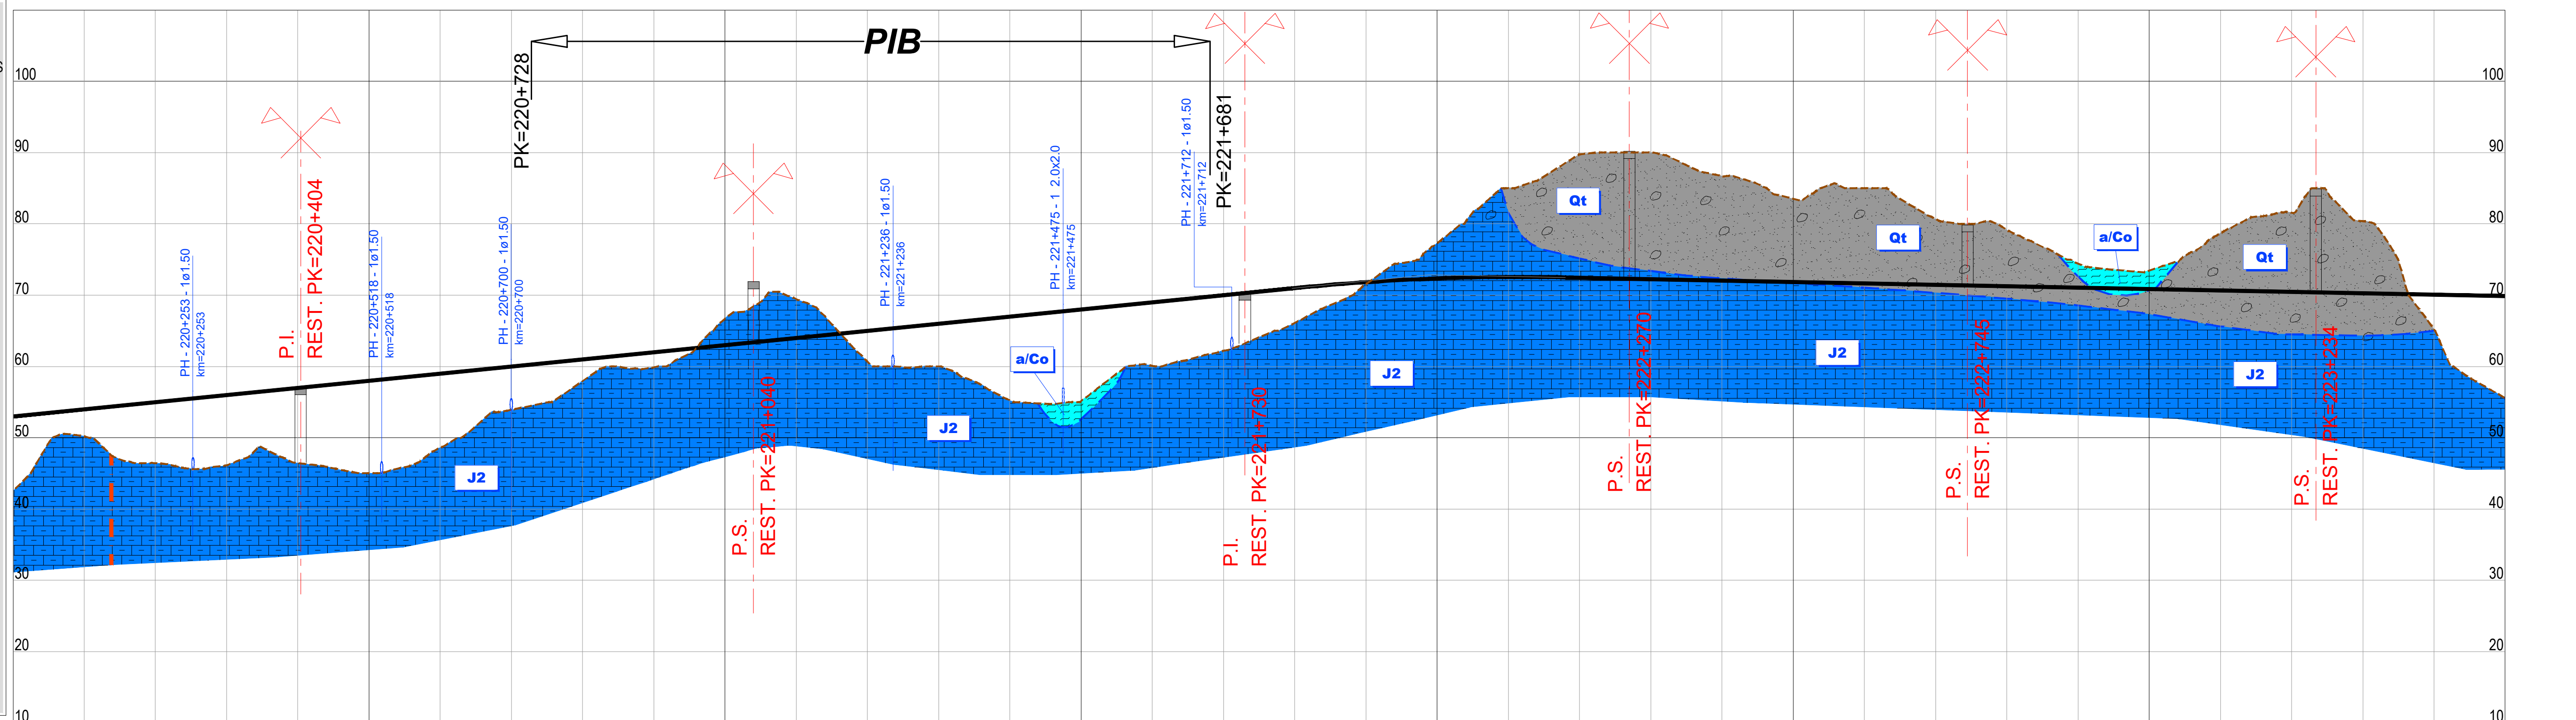

PONTO QUILOMÉTRICO (PK)	220+000		220+500				221+000				221+500				222+000				222+500				223+000				223+500	
COTAS	TERRENO	RASANTE	42.447	52.986	50.200	53.986	46.421	54.986	46.121	55.986	46.463	56.986	45.000	57.985	48.586	58.985	53.912	59.985	57.946	60.985	59.894	61.985	66.714	62.985	69.431	63.985	60.655	64.985	60.000	65.985	55.244	66.985	55.149	67.985	60.077	68.985	62.185	69.985	66.090	70.984	71.593	71.816	77.276	72.336	85.000	72.543	89.768	72.444	90.011	72.244	86.661	72.044	83.516	71.844	85.000	71.644	80.686	71.444	79.150	71.244	74.419	71.044	73.435	70.844	78.679	70.644	81.569	70.444	80.374	70.244	65.201	70.044	55.555	69.844	

REV	DESCRIÇÃO	ASS	DATA

LINHA FERROVIÁRIA DE ALTA VELOCIDADE
ENTRE PORTO E LISBOA
LOTE B - TROÇO SOURE / AVEIRO (OIÁ)

PROJETOU	NOME	RUB	DATA

ESTUDO PRÉVIO
GEOLOGIA E GEOTECNIA
PLANTA E PERFIL LONGITUDINAL (EIXO 5)
PK= 220+000 AO PK= 223+500

Nº SAP	DESENHO Nº	ESCALAS	FOLHA