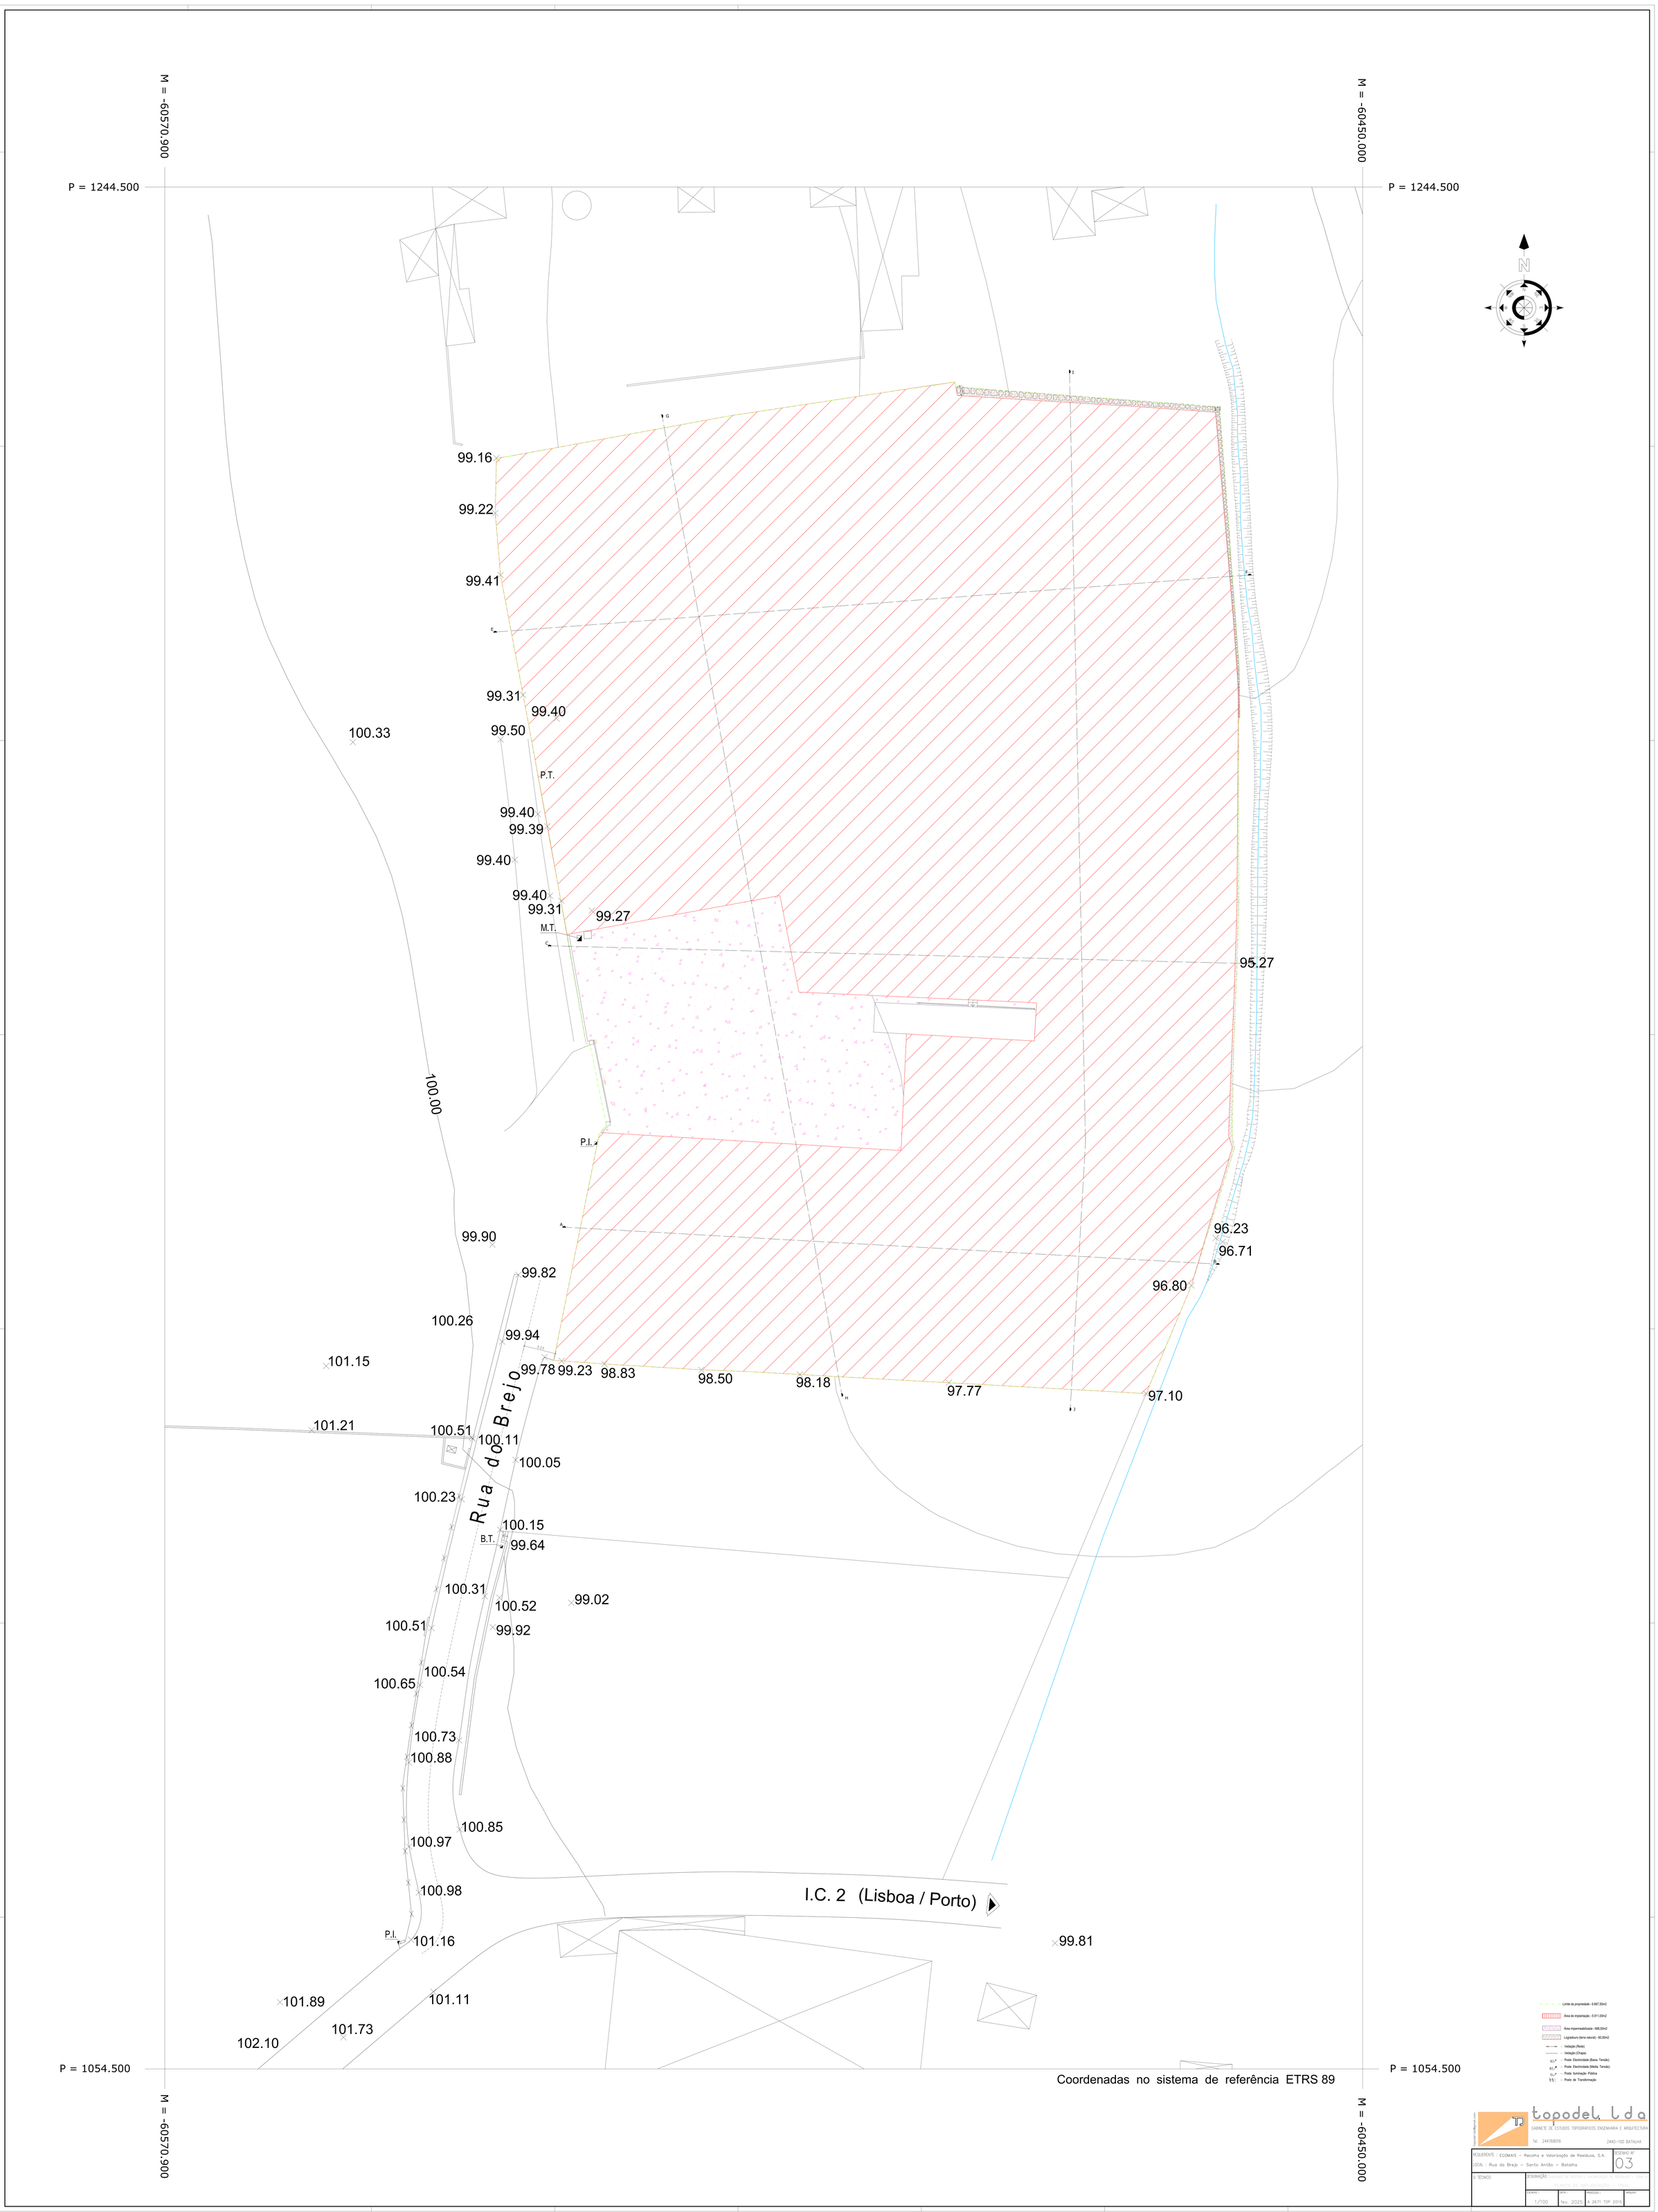
M = -60570.900
M = -60450.000
P = 1244.500
P = 1244.500
N
99.16
99.22
99.41
99.31
99.40
100.33
99.50
P.T.
99.40
99.39
99.40
99.40
99.31
99.27
M.T.
95.27
100.00
P.I.
99.90
99.82
96.23
96.71
96.80
100.26
99.94
101.15
99.78
99.23
98.83
98.50
98.18
97.77
97.10
101.21
100.51
100.11
100.05
Rua do Brejo
100.23
100.15
B.T.
99.64
100.31
100.52
99.02
100.51
99.92
100.54
100.65
100.73
100.88
100.85
100.97
100.98
I.C. 2 (Lisboa / Porto)
P.I.
101.16
99.81
101.89
101.11
101.73
102.10
P = 1054.500
P = 1054.500
Coordenadas no sistema de referência ETRS 89
M = -60570.900
M = -60450.000
Limite da propriedade - 6.687,50m2
Área de implantação - 5.911,05m2
Área impermeabilizada - 896,00m2
Logradouro (terra natural) - 80,50m2
- Vedação (Rede)
- Vedação (Chapa)
- Poste Electricidade (Baixa Tensão)
- Poste Electricidade (Média Tensão)
- Poste Iluminação Pública
- Posto de Transformação
topodel, l d a
GABINETE DE ESTUDOS TOPOGRÁFICOS ENGENHARIA E ARQUITECTURA
Tel. 244768016
2440-100 BATALHA
REQUERENTE : ECOMAIS – Recolha e Valorização de Resíduos, S.A.
LOCAL : Rua do Brejo – Santo Antão – Batalha
DESENHO Nº
03
O TECNICO
DESIGNAÇÃO
ESCALA :
1/100
DATA :
Nov. 2023
PROCESSO :
A 2671 TOP 2013
ARQUIVO