


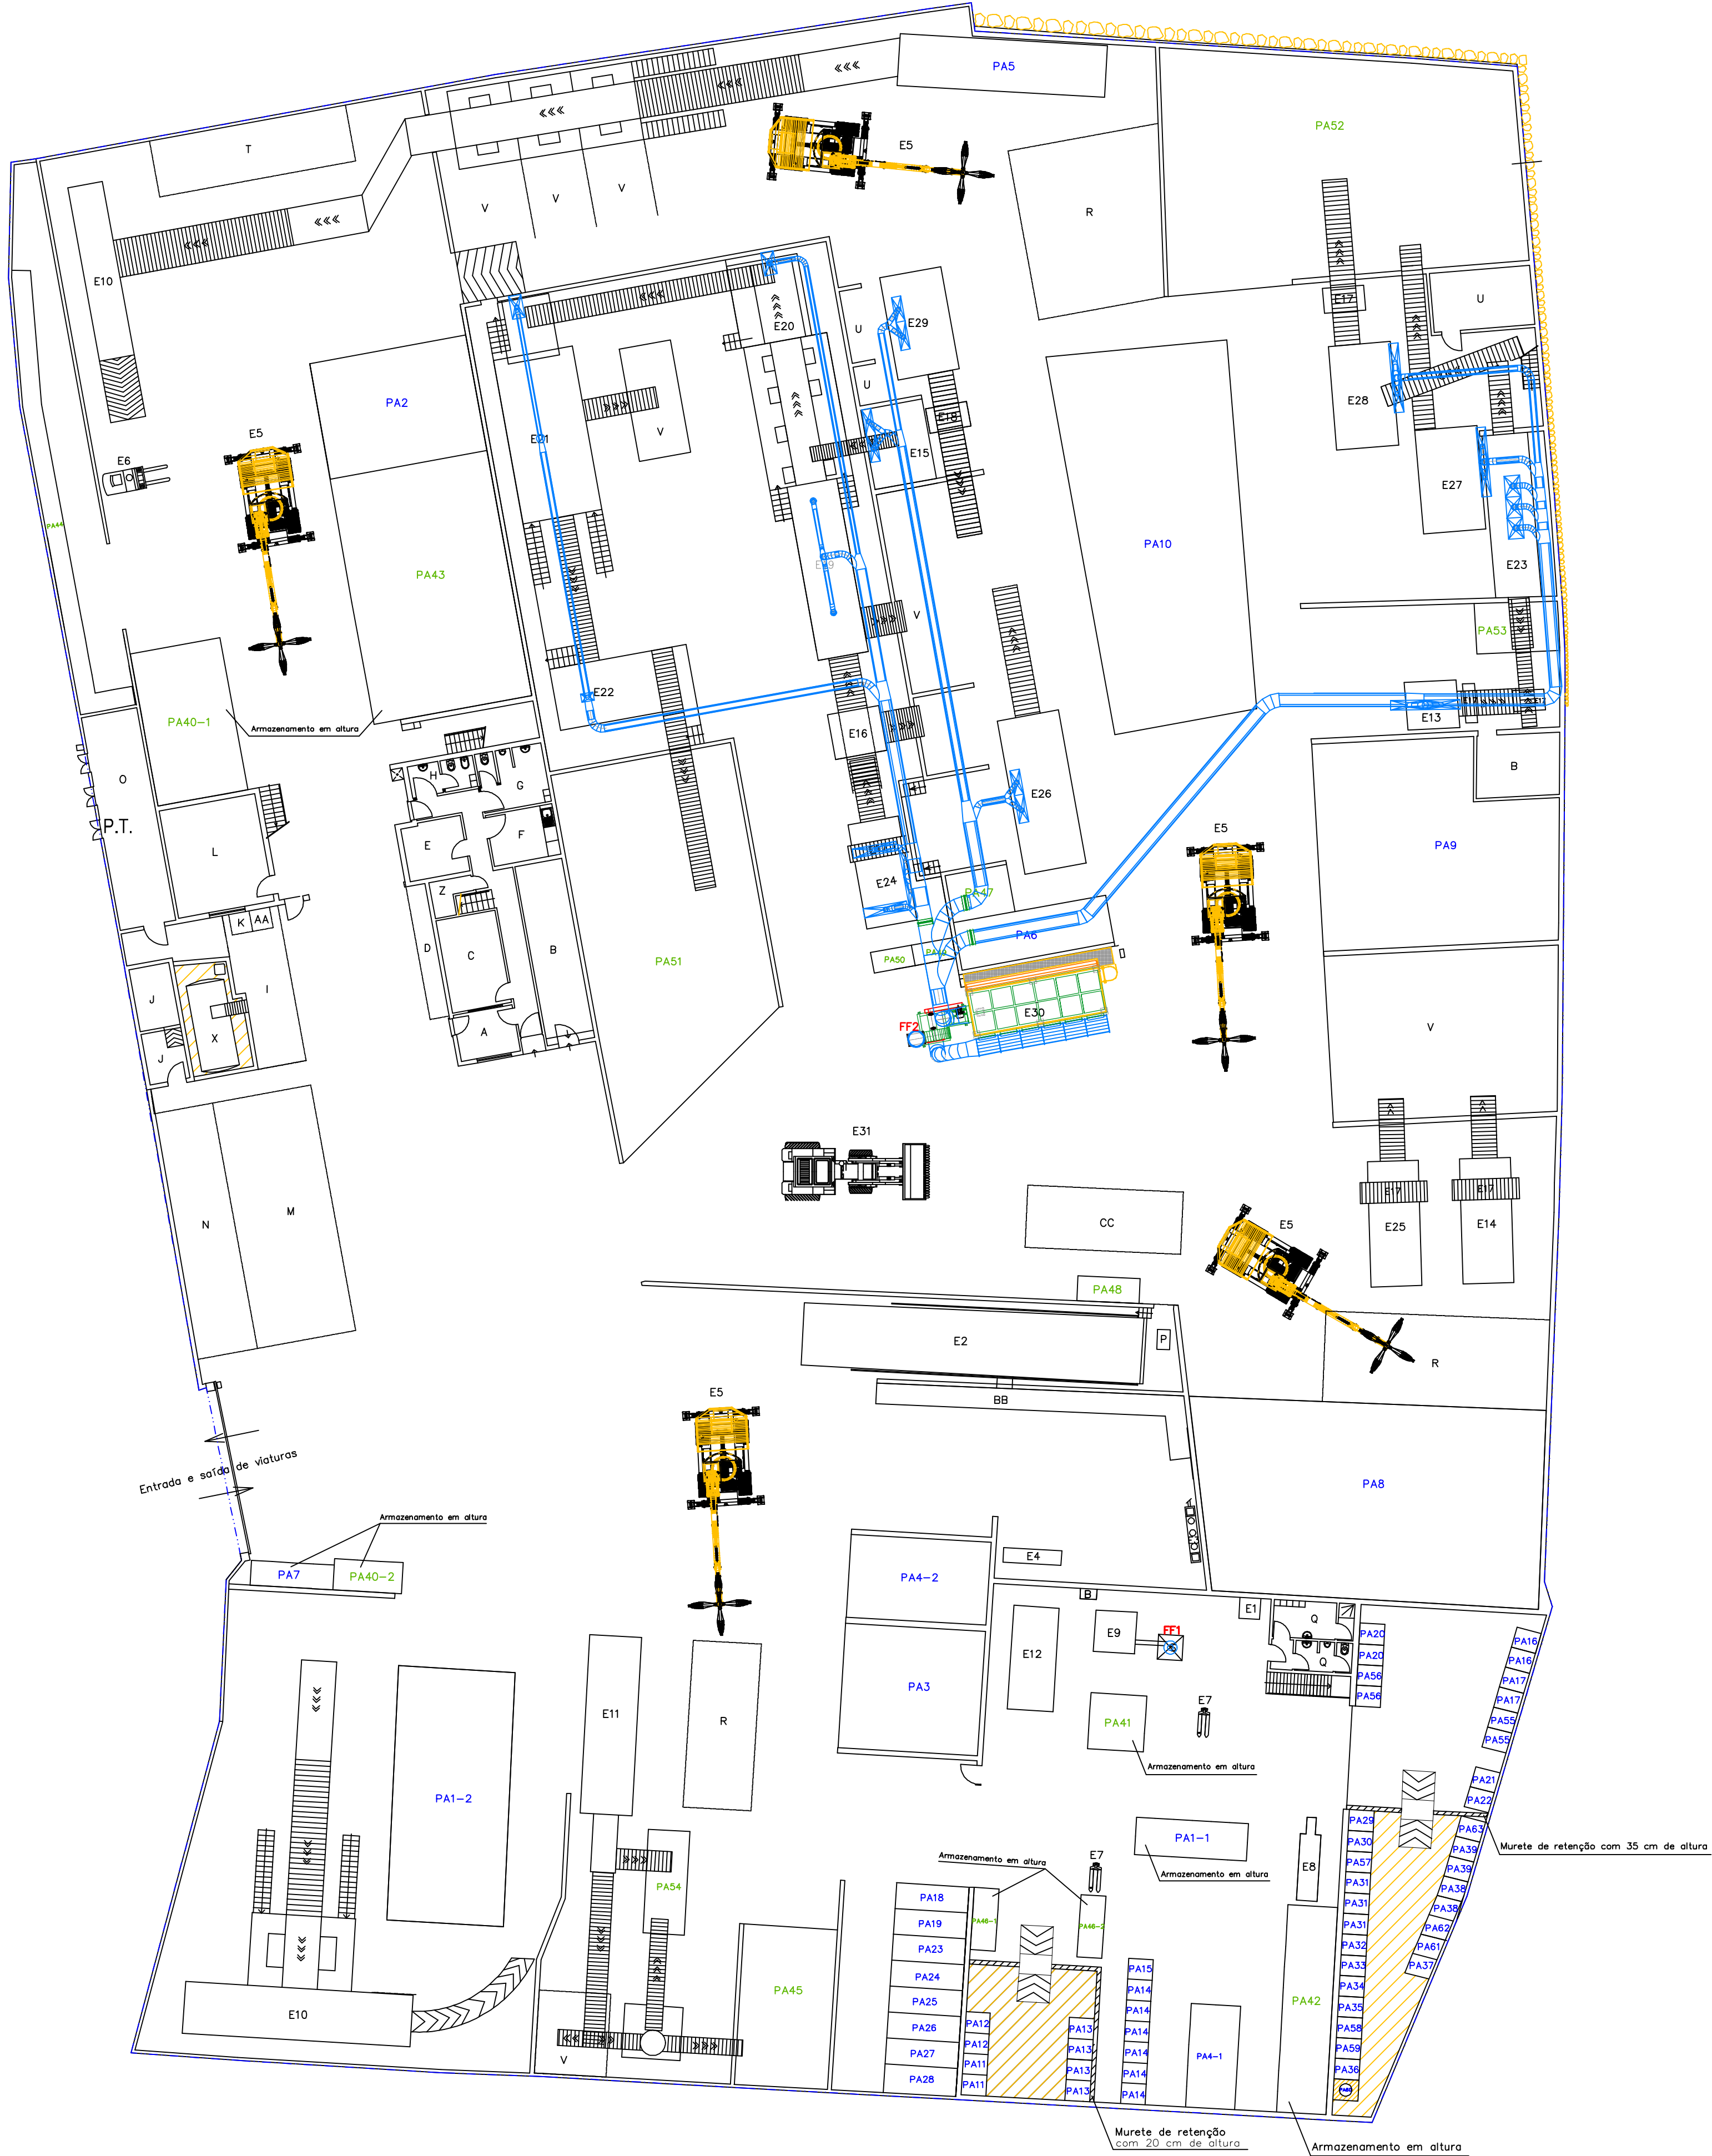

Legenda:

Parques de Armazenamento de Resíduos Rececionados:

PA1-1 - Plástico EPS, em big-bags (Códigos LER: 15 01 02, 19 12 04, 20 01 39)
PA1-2 - Plástico, a granel (Códigos LER: 02 01 04, 07 02 13, 12 01 05, 15 01 02, 17 02 03, 19 12 04, 20 01 39)
PA2 - Papel/cartão (Códigos LER: 03 03 08, 15 01 01, 19 12 01, 20 01 01)
PA3 - Metais ferrosos (Códigos LER: 12 01 13, 12 01 17, 16 01 17, 17 04 05, 17 04 07, 19 12 02, 20 01 40)
PA4-1 - Metais não ferrosos (Códigos LER: 12 01 13, 12 01 17, 16 01 18, 17 04 01, 17 04 02, 17 04 03, 17 04 04, 17 04 06, 17 04 07, 19 12 03, 20 01 40)
PA4-2 - Metais não ferrosos (Código LER: 15 01 04)
PA5 - Misturas de embalagens (Código LER: 15 01 06)
PA6 - Madeira (Códigos LER: 03 01 05, 15 01 03, 17 02 01, 19 12 07, 20 01 38)
PA7 - Vidro (Códigos LER: 10 11 12, 10 11 03, 15 01 07, 16 01 20, 17 02 02, 19 12 05, 20 01 02)
PA8 - RIB (Códigos LER: 03 03 99, 04 02 09, 07 02 17, 07 02 99, 10 11 99, 10 12 06, 10 12 99, 10 13 99, 12 01 99, 15 02 03, 16 01 22, 19 12 12, 20 03 01, 03 07)
PA9 - Resíduos para produção de CDR – linha principal (Códigos LER: 02 03 04, 02 06 01, 03 03 07, 04 01 09, 04 02 22, 07 02 13, 12 01 21, 15 01 05, 16 01 19, 17 06 04, 19 08 01, 19 09 04, 19 09 05, 19 12 01, 19 12 04, 20 01 01, 20 01 39)
PA10 - Resíduos para produção de CDR – linha secundária (Códigos LER: 02 03 04, 02 06 01, 03 03 07, 04 01 09, 04 02 22, 07 02 13, 12 01 21, 15 01 05, 16 01 19, 17 06 04, 19 08 01, 19 09 04, 19 09 05, 19 12 01, 19 12 04, 20 01 01, 20 01 39)
PA11 - Equipamento fora de uso contendo clorofluorcarbonetos, HCFC, HFC (Código LER: 16 02 11*)
PA12 - Equipamento fora de uso, contendo componentes perigosos (Código LER: 16 02 13*)
PA13 - Lâmpadas fluorescentes e outros resíduos contendo mercúrio (Código LER: 20 01 21*)
PA14 - Equipamento fora de uso não abrangido em 16 02 09 a 16 02 13 (Código LER: 16 02 14)
PA15 - Componentes retirados de equipamento fora de uso não abrangidos em 16 02 15 (Código LER: 16 02 16)
PA16 - Resíduos de tintas e vernizes não abrangidos em 08 01 11 (Código LER: 08 01 12)
PA17 - Lamas de tintas e vernizes, não abrangidas em 08 01 13 (Código LER: 08 01 14)
PA18 - Resíduos do fabrico de peças cerâmicas, tijolos, ladrilhos, telhas e produtos de construção (após o processo térmico) (Código LER: 10 12 08)
PA19 - Resíduos de betão e de lamas de betão (Código LER: 10 13 14)
PA20 - Resíduos inorgânicos não abrangidos em 16 03 03 (Código LER: 16 03 04)
PA21 - Pilhas alcalinas (Código LER: 16 06 04)
PA22 - Outras pilhas e acumuladores (Código LER: 16 06 05)
PA23 - Misturas de betão, tijolos, ladrilhos, telhas e materiais cerâmicos (Código LER: 17 01 07)
PA24 - Misturas betuminosas não abrangidas em 17 03 01 (Código LER: 17 03 02)
PA25 - Solos e rochas não abrangidos em 17 05 03 (Código LER: 17 05 04)
PA26 - Materiais de construção à base de gesso não abrangidos em 17 08 01 (Código LER: 17 08 02)
PA27 - Misturas de resíduos de construção e demolição não abrangidos em 17 09 01, 17 09 02 e 17 09 03 (Código LER: 17 09 04)
PA28 - Terras e pedras (Código LER: 20 02 02)
PA29 - Filtros de óleo (Código LER: 16 01 07*)
PA30 - Acumuladores de chumbo (Código LER: 16 06 01*)
PA31 - Resíduos de tintas e vernizes, contendo solventes orgânicos ou outras substâncias perigosas (Código LER: 08 01 11*)
PA32 - Lamas de tintas e vernizes, contendo solventes orgânicos ou outras substâncias perigosas (Código LER: 08 01 13*)
PA33 - Resíduos de colas e vedantes, contendo solventes orgânicos ou outras substâncias perigosas (Código LER: 08 04 09*)
PA34 - Emulsões e soluções de maquinaria, sem halogéneos (Código LER: 12 01 09*)
PA35 - Lamas de maquinaria, contendo substâncias perigosas (Código LER: 12 01 14*)
PA36 - Lamas provenientes dos separadores óleo/água (Código LER: 13 05 02*)
PA37 - Água com óleo proveniente dos separadores óleo/água (Código LER: 13 05 07*)
PA38 - Embalagens contendo ou contaminadas por resíduos de substâncias perigosas (Código LER: 15 01 10*)
PA39 - Absorventes, materiais filtrantes (incluindo filtros de óleo sem outras especificações), panos de limpeza e vestuário de proteção, contaminados por substâncias perigosas (Código LER: 15 02 02*)
PA40 - Resíduos de colas e vedantes, não abrangidos em 08 04 09 (Código LER: 08 04 10)
PA41 - Resíduos orgânicos não abrangidos em 16 03 05 (Código LER: 16 03 06)
PA42 - Embalagens de metal, incluindo recipientes vazios sob pressão, contendo uma matriz porosa sólida perigosa (por exemplo, amianto) (Código LER: 15 01 11*)
PA43 - Resíduos da remoção de tintas e vernizes, contendo solventes orgânicos ou outras substâncias perigosas (Código LER: 08 01 17*)
PA44 - Suspensões aquosas contendo tintas ou vernizes, contendo solventes orgânicos ou outras substâncias perigosas (Código LER: 08 01 19*)
PA45 - Outros combustíveis (incluindo misturas) (Código LER: 13 07 03*)
PA46 - Resíduos inorgânicos contendo substâncias perigosas (Código LER: 16 03 03*)
PA47 - Solos e rochas, contendo substâncias perigosas (Código LER: 17 05 03*)
PA48 - Misturas betuminosas contendo alcatrão (Código LER: 17 03 01*)

Parques de Armazenamento de Resíduos Produzidos:

PA40-1 - Plástico e borracha (Código LER: 19 12 04)
PA40-2 - Plástico e borracha (Código LER: 19 12 04)
PA41 - Plástico e borracha (Código LER: 19 12 04)
PA42 - Plástico e borracha (Código LER: 19 12 04)
PA43 - Papel e cartão (Código LER: 19 12 01)
PA44 - Papel e cartão (Código LER: 19 12 01)
PA45 - Metais ferrosos (Código LER: 19 12 02)
PA45-1 - Metais não ferrosos (Código LER: 19 12 03)
PA45-2 - Metais não ferrosos (Código LER: 19 12 03)
PA47 - Madeira não abrangida em 19 12 06 (Código LER: 19 12 07)
PA48 - Embalagens de madeira (Código LER: 15 01 03)
PA49 - Vidro (Código LER: 19 12 05)
PA50 - Embalagens de vidro (Código LER: 15 01 07)
PA51 - Resíduos combustíveis (combustíveis derivados de resíduos) (Código LER: 19 12 10)
PA52 - Resíduos combustíveis (combustíveis derivados de resíduos) (Código LER: 19 12 10)
PA53 - Substâncias minerais (por exemplo, areia, rochas) (Código LER: 19 12 09)
PA54 - Resíduos combustíveis (combustíveis derivados de resíduos) (Código LER: 19 12 10)

Designação de Edifícios e Outros Parques:

A - Recepção
B - Quadros elétricos
C - Sala de formação
D - Armazenamento de material para uso próprio
E - Sala de armazém
F - Sala de descanso
G - Instalações sanitárias homens
H - Instalações sanitárias senhoras
I - Área para abastecimento combustível das viaturas/máquinas
J - Local de produtos de apoio à manutenção
K - Adblue
L - Ferramentaria
M - Parque de máquinas e viaturas
N - Local de armazenamento de ferramentas de apoio à atividade
O - Posto de transformação
P - Bomba de água
Q - Instalações sanitárias e balneário homem
R - Zona de triagem
S - Suporte big-bag
T - Local de armazenamento de big bags vazios
U - Quadros elétricos e ferramentas
V - Zona de armazenamento intermédia
X - Depósito de gásóleo
Z - Armazém de consumíveis, ferramentas e materiais
AA - Óleo Hidráulico
BB - Ferramentas
CC - Zona lavagem

Equipamentos:

E1 - Balança
E2 - Balcão
E3 - Separador de hidrocarbonetos
E4 - Equipamento Sob Pressão
E5 - Giratória (Equipamento Móvel) (x4)
E6 - Empilhador (Equipamento Móvel)
E7 - Porta Paletes (Equipamento Móvel) (x2)
E8 - Compactador EPS
E9 - Moimho de plásticos
E10 - Prensa enfardadora de plástico e papel/cartão, com tapete de alimentação (x2)
E11 - Triturador de metais
E12 - Enfardadeira de metais
E13 - Pré-triturador "esfarrapador"/esmagador ARJES COMPAKTOR 300 E PU
E14 - Pré-triturador "esfarrapador"/esmagador ARJES IMPAKTOR 250 - 588 (Equipamento Móvel)
E15 - Pré-triturador CDR PLASMAQ MRD 85-100
E16 - Separador magnético PME05
E17 - Separador magnético SM-NSE00 (x6)
E18 - Separador magnético OVID1200
E19 - Crivo rotativo
E20 - Separador magnético de corrente induzida
E21 - Separador pneumático
E22 - Triturador secundário refinador de CDR
E23 - Crivo de tambor
E24 - Pré-triturador "esfarrapador"/esmagador ARJES IMPAKTOR 250 - 373 (Equipamento Móvel)
E25 - Pré-triturador "esfarrapador"/esmagador ARJES IMPAKTOR 250 - 398 (Equipamento Móvel)
E26 - Pré-triturador CDR LINDNER MERAK 2800-2
E27 - Pré-triturador CDR LINDNER MICROMAT 2000
E28 - Pré-triturador CDR LINDNER POLARIS 2200
E29 - Pré-triturador CDR LINDNER POLARIS 2800
E30 - Ventilador STEG
E31 - Pá carregadora (Equipamento Móvel) (x2)

Fontes Fixas:

FF1 - Fonte Fixa do Moimho de Plásticos
FF2 - Fonte Fixa das Linhas de Produção de CDR (principal e secundária)

Outros elementos:

--- Limite do OGR
Zona dotada de Bacia de Retenção

ECOMAI S - RECOLHA E VALORIZAÇÃO DE RESÍDUOS, S.A.

Rua do Brejo, n.º 10, Santo Antão, Apartado 106, 2410-186 Batalha, Leiria - UNID. A

DATA
17 de fevereiro de 2026

ESCALA
1 / 200