


RESÍDUOS SÓLIDOS URBANOS

ÍNDICE DE DESENHOS

DESENHO	DESIGNAÇÃO	ESCALAS
RU01	Planta de Localização. Esquema de Implantação	1/1000 1/20

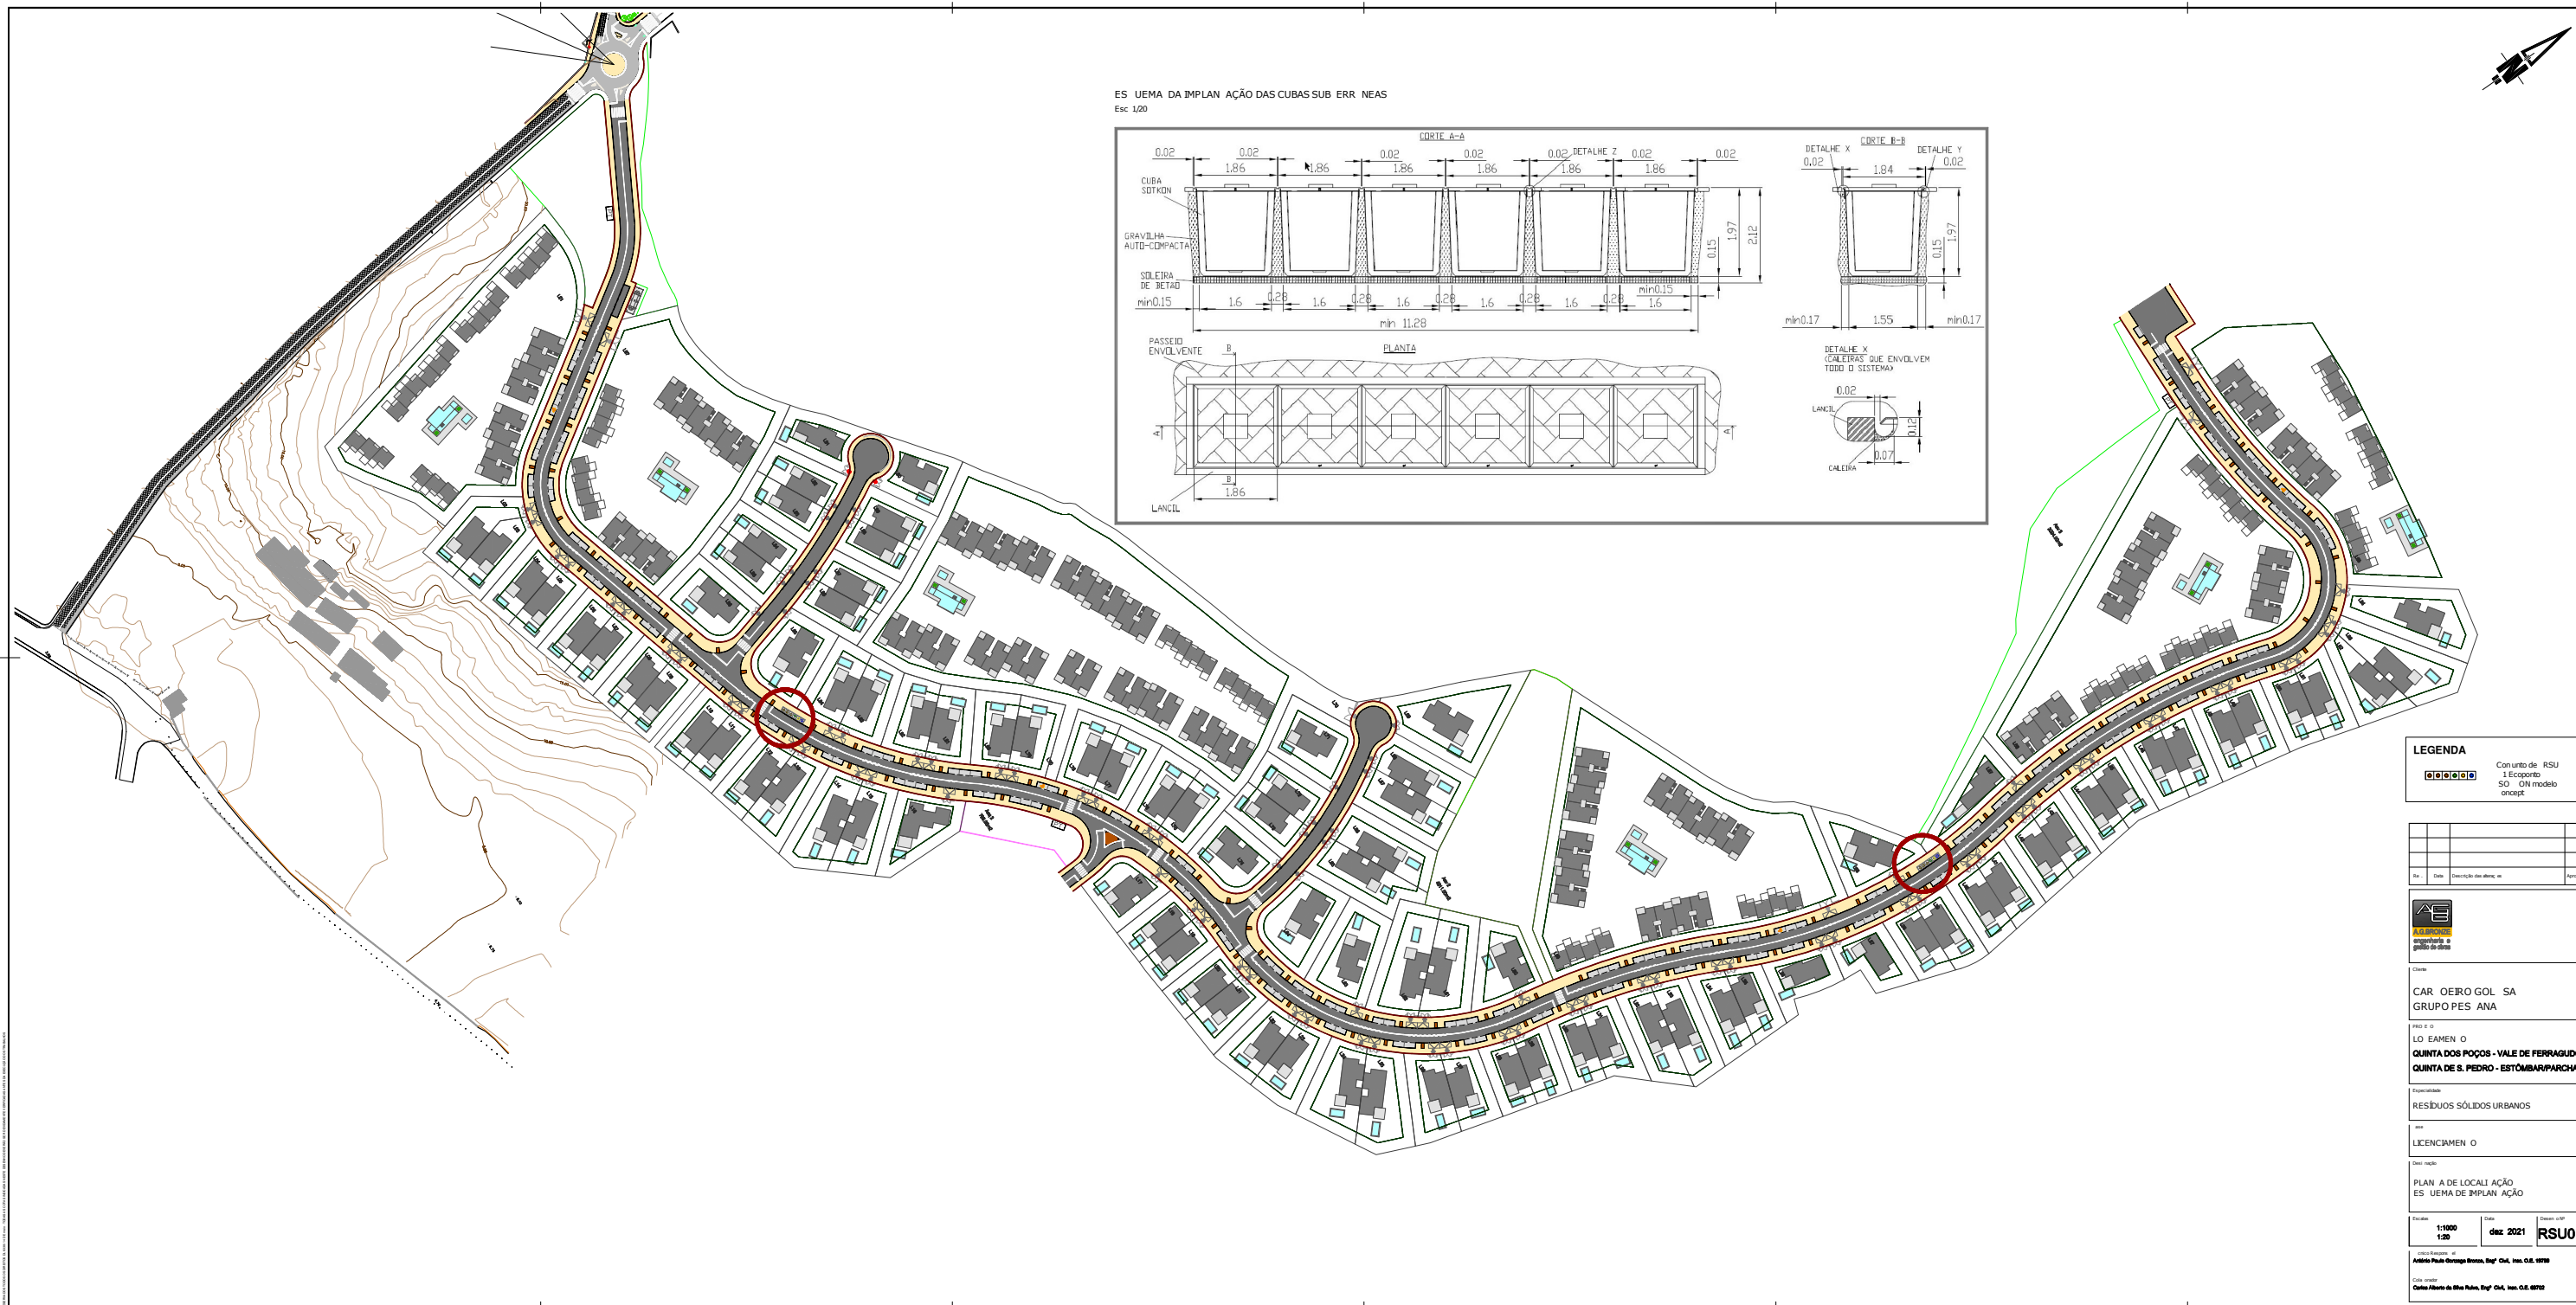

LEGENDA

Conjunto de RSU
SO ON modelo
concept

Nº	Data	Descrição das Alterações	Assinatura


Cliente:
CAROEIRO GOLF SA

Projeto de:
 LOEAMEN
QUINTA DOS POÇOS - VALE DE FERRAGUDO
QUINTA DE S. PEDRO - ESTÔMBAR PARCHEL

Procedimento:
 RESÍDUOS SÓLIDOS URBANOS

Assinatura:
 LICENCIAMENTO

Descrição:
 PLANO DE LOCALIZAÇÃO
 ESQUEMA DE IMPLANTAÇÃO

Escala:
 1:1000
 1:20

Data:

Identificação:
RSU01


