


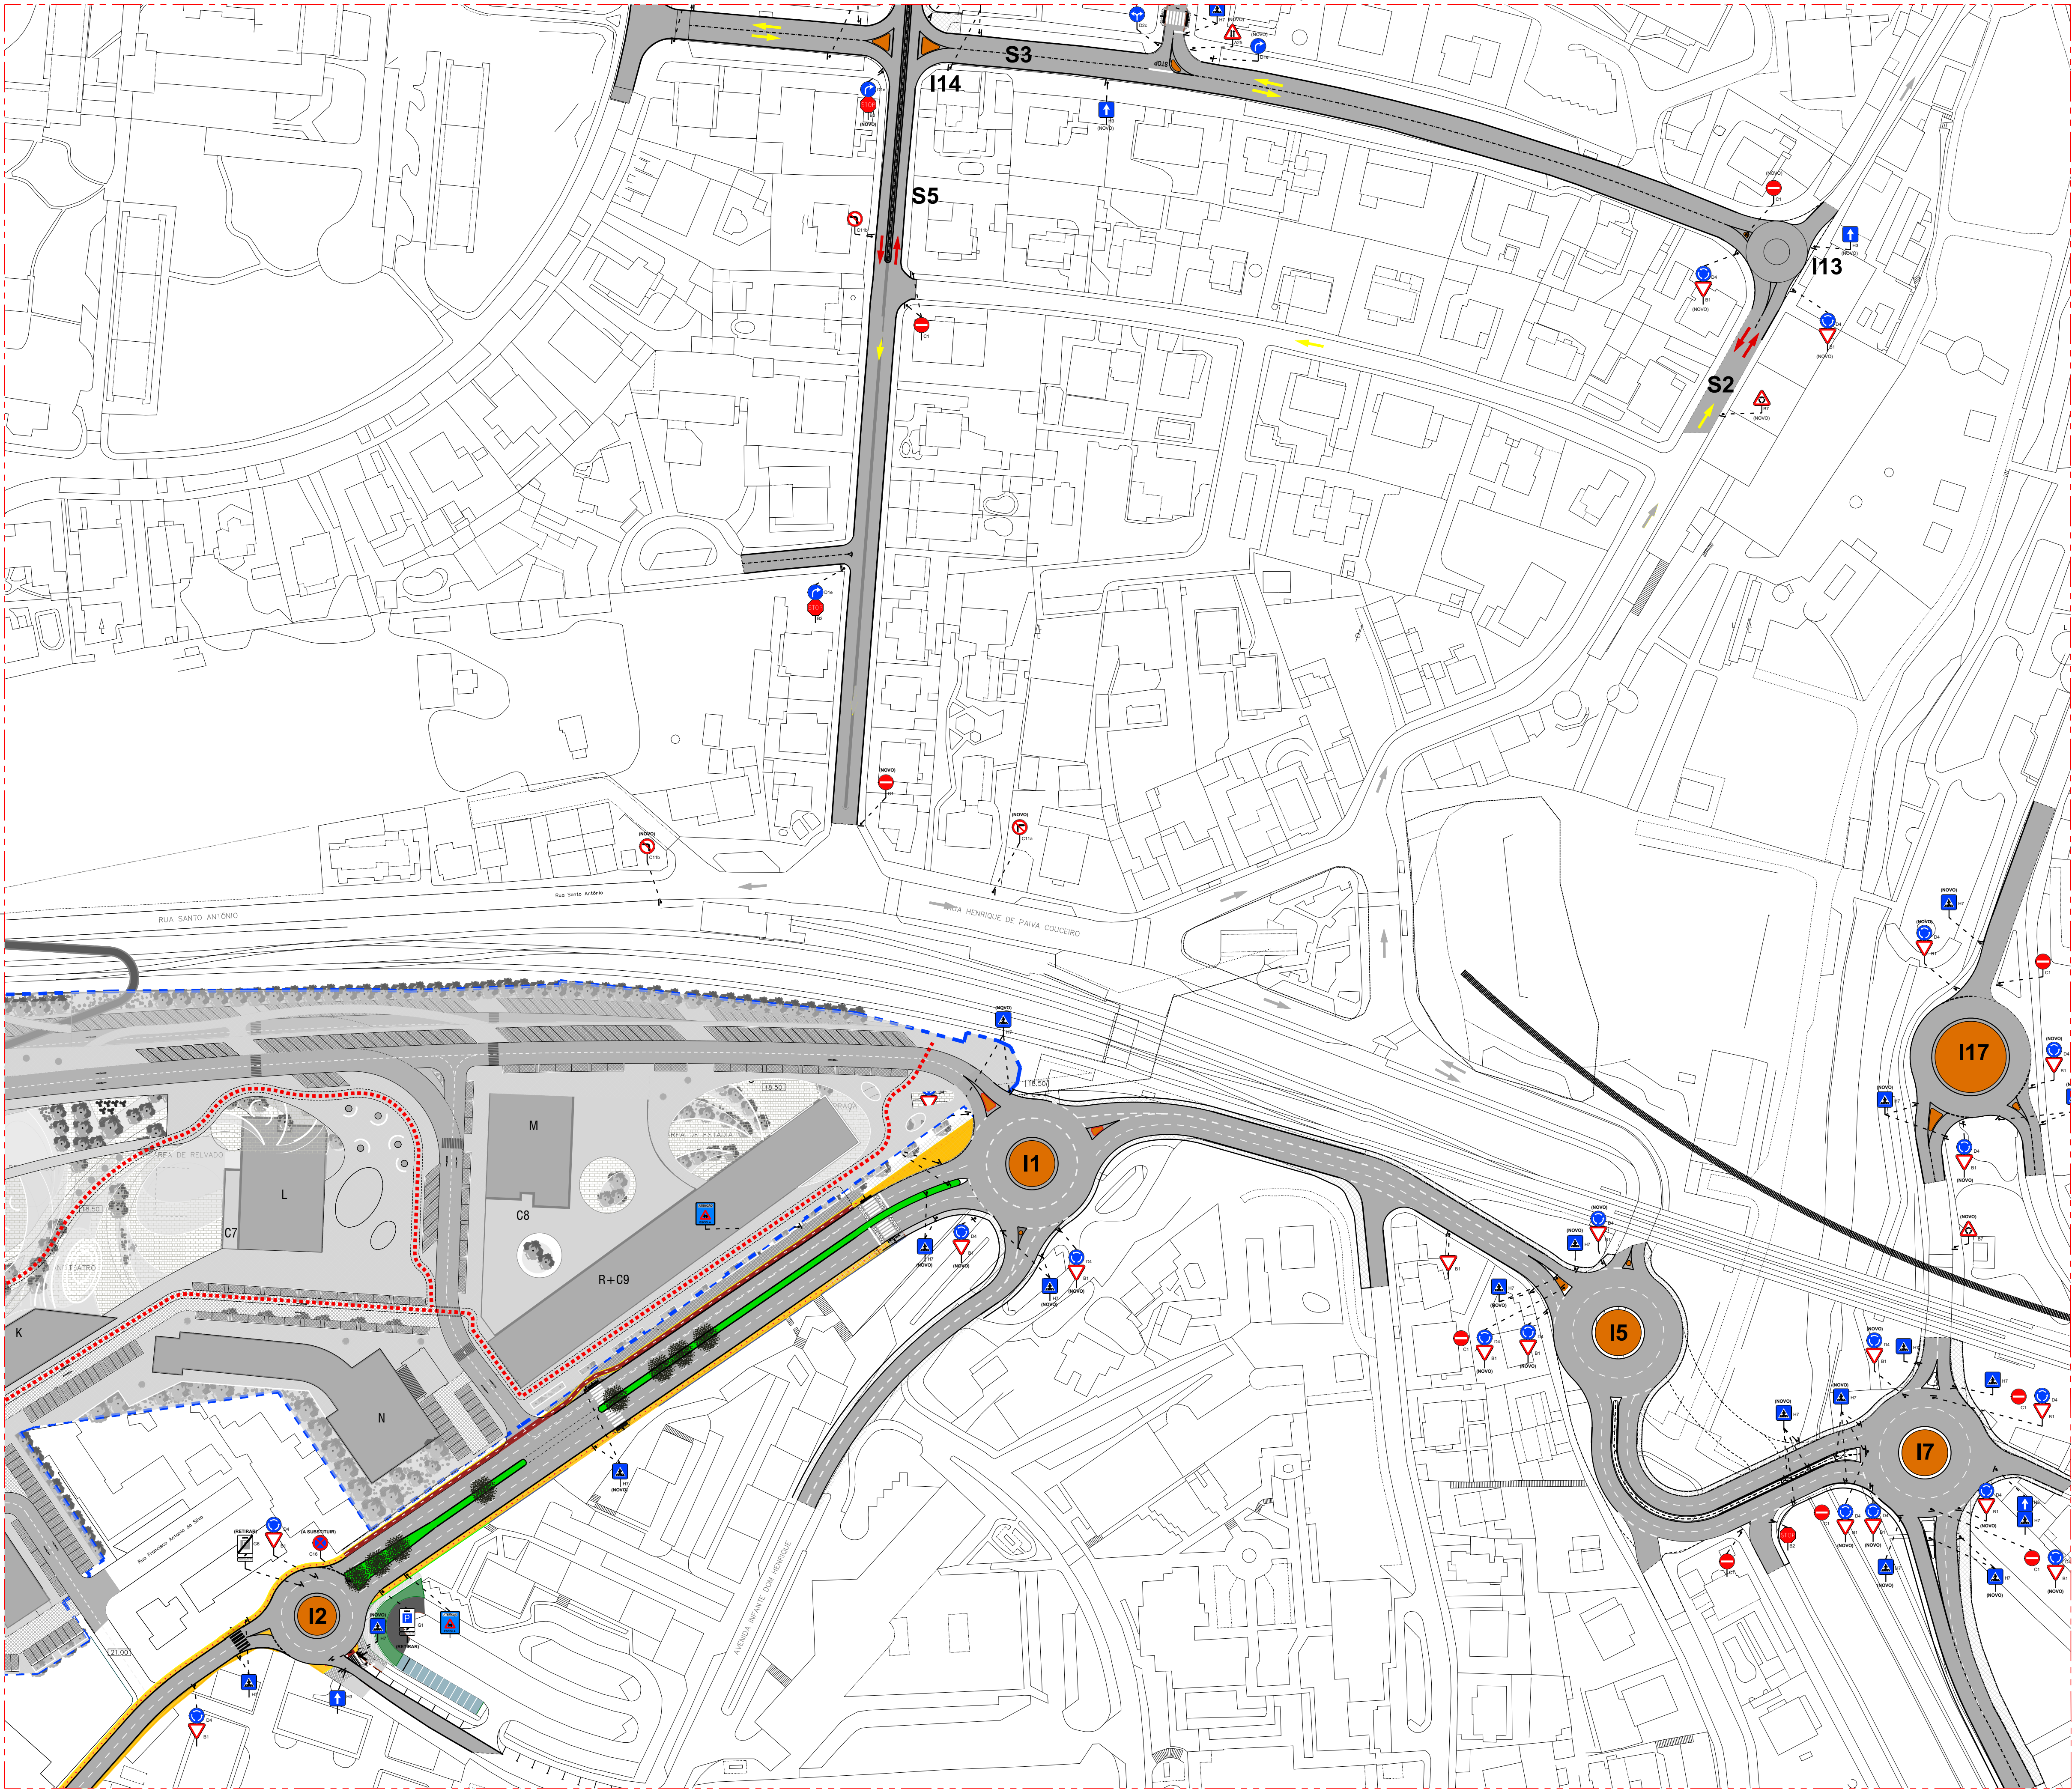

LIMITE ÁREA DE INTERVENÇÃO – 82.867,00 m²

LIMITE DO CONCELHO

SUGESTÃO DE FLUXOS VIÁRIOS E ACESSOS PEDONAIS (PROPOSTA)

Legenda

N

- INTERSEÇÕES
- P1

INTERSEÇÃO ENTRE A RUA FUNDAÇÃO DE OEIRAS E A AV. INFANTE D. HENRIQUE –  
– SUBSTITUIÇÃO DA INTERSEÇÃO PRIORITÁRIA POR UMA INTERSEÇÃO GIRATÓRIA;
- P2

INTERSEÇÃO ENTRE A RUA FUNDAÇÃO DE OEIRAS E A RUA ENG. GUILHERME GOMES DOS SANTOS – REFORMULAÇÃO DA GEOMETRIA DA INTERVENÇÃO EXISTENTE;
- P3

INTERSEÇÃO ENTRE A RUA FUNDAÇÃO DE OEIRAS E A RUA RAÚL LINO –  
– SUBSTITUIÇÃO DA INTERSEÇÃO PRIORITÁRIA POR UMA INTERSEÇÃO GIRATÓRIA;
- P4

INTERSEÇÃO GIRATÓRIA ENTRE A RUA DA FUNDAÇÃO DE OEIRAS, A AV. DR. FRANCISCO LUCAS PIRES, A ESTRADA DA MEDROSA E A RUA DA MEDROSA;
- P5

INTERSEÇÃO GIRATÓRIA ENTRE A RUA DA FUNDAÇÃO DE OEIRAS, A RUA HENRIQUE DE PAIVA COUCEIRO E O LARGO ALMIRANTE GAGO COUTINHO E INTERSEÇÃO ENTRE O LARGO ALMIRANTE GAGO COUTINHO, A RUA DE SÃO PEDRO DO AREIRO E A RUA D. JOÃO DE CASTRO;
- P7

INTERSEÇÃO ENTRE O INTERSEÇÃO ENTRE O LARGO ALMIRANTE GAGO COUTINHO E A RUA JOSÉ DIOGO DA SILVA;
- P8

INTERSEÇÃO ENTRE A ESTRADA DA TORRE E A AV. DR. FRANCISCO LUCAS PIRES;
- P9

INTERSEÇÃO ENTRE A N6–7, A RUA DAS AMENDOIRAS E A AV. TEN. COR. MELO ANTUNES;
- P10

INTERSEÇÃO ENTRE A AV. DA REPÚBLICA, A AV. SALVADOR ALLENDE E A ESTAÇÃO AGRÓNOMA.
- P11

INTERSEÇÃO ENTRE O LARGO DO AVIÃO, A RUA DO AQUEDUTO, O LARGO MARQUES DE POMBAL E A RUA CÂNDIDO DOS REIS
- P12

INTERSEÇÃO ENTRE O LARGO MARQUES DE POMBAL, A RUA DO DESEMBARGADOR FARIA E A RUA MARQUES DE POMBAL
- P13
- P14

INTERSEÇÃO ENTRE A RUA DO DESEMBARGADOR FARIA E A RUA DA QUINTA GRANDE
- P15

INTERSEÇÃO ENTRE A AV. SALVADOR ALLENDE, A RUA SANTO ANTÓNIO E A RUA HENRIQUE PAIVA COUCEIRO
- P16

MOVIMENTOS NA RUA PAIVA COUCEIRO E NO LARGO HENRIQUE PAIVA COUCEIRO
- P17

INTERSEÇÃO GIRATÓRIA ENTRE A AV. BRASIL E A RUA JOSÉ DIOGO DA SILVA
- P18

INTERSEÇÃO GIRATÓRIA NO LADO POENTE DO LOTEAMENTO – APENAS EXISTENTE NA SITUAÇÃO FUTURA;

- SECÇÕES
- S1

SECÇÃO DA RUA FUNDAÇÃO DE OEIRAS, DESDE A RUA GUILHERME GOMES DOS SANTOS ATÉ A LINHA DE CAMINHO DE FERRO” – ALTERAÇÃO DO ATUAL PERFIL TRANSVERSAL DA RUA (2X1 VIAS) PARA UM PERFIL TRANSVERSAL TIPO SE SECÇÃO 2X2 VIAS
- S2

SECÇÃO NA RUA DESEMBARGADOR FARIA, ENTRE A RUA QUINTA GRANDE E A RUA CAMINHO DA QUINTA
- S3

SECÇÃO DA RUA QUINTA GRANDE ENTRE A AV. SALVADOR ALLENDE E A RUA LAGARES DA QUINTA
- S4

SECÇÃO DA AV. SALVADOR ALLENDE ENTRE A AV. DA REPÚBLICA E A RUA QUINTA GRANDE
- S5

SECÇÃO DA AV. SALVADOR ALLENDE ENTRE A RUA QUINTA GRANDE E A RUA CAMINHO DA QUINTA

|              |                                         |                             |
|--------------|-----------------------------------------|-----------------------------|
| 04 A         |                                         | 2020/08/10                  |
| 03 A         |                                         | 2020/06/18                  |
| 02 A         | Resposta notificação SAI–CMO/2020/12930 | 2020/11/05                  |
| 01 A         | Resposta notificação SAI–CMO/2019/29925 | 2020/03/04                  |
| 00 A         | Emissão inicial do desenho.             |                             |
| Revisão      | Descrição                               | Data                        |
| Arquitectura | Coordenação                             | Architecture / Coordination |

saraiva+associados

ARCHITECTURE • URBAN PLANNING

|                                                                                      |                          |
|--------------------------------------------------------------------------------------|--------------------------|
| Proprietário / Promotor                                                              | Owner / Promoter         |
| EFEITO PREVISTO LDA                                                                  | Project Title            |
| Título do Projeto                                                                    | Project Title            |
| ANTIGAS INSTALAÇÕES DA FUNDAÇÃO DE OEIRAS                                            | Location                 |
| Localização                                                                          | Location                 |
| RUA DA FUNDAÇÃO DE OEIRAS, OEIRAS, PORTUGAL                                          | Discipline               |
| Disciplina                                                                           | Discipline               |
| INFRAESTRUTURAS RODOVIÁRIAS                                                          | Stage                    |
| Fase                                                                                 | Stage                    |
| PEDIDO DE INFORMAÇÃO PRÉVIA PARA OPERAÇÃO DE LOTEAMENTO                              | Design Name              |
| Projeto                                                                              | Design Name              |
| PROPOSTA DE REDE VIÁRIA E SINALIZAÇÃO PLANTA COMPATIBILIZADA COM PROJETO DE CICLOVIA | Code                     |
| PLANTA COM AS INTERSEÇÕES P1,P2,P5,P6,S2,P13,P15,P16,S3,S4,S5                        | Code                     |
| Equipa Projectista Team                                                              | Code                     |
| António Meireles, arg.to (3267/9)                                                    | 1,1,1,1 – M,I,X, – O,E,R |
| Tiago Salas, arg.to (6462/3)                                                         | 1,1,1,1 – M,I,X, – O,E,R |
| Ana Carolina Horta, arg.to (29636/2)                                                 | 1,1,1,1 – M,I,X, – O,E,R |
| ARF–B–111–LEG–ROSA–V00.dwg                                                           | File                     |
| Data                                                                                 | Scale                    |
| Outubro 2020                                                                         | Scale                    |
| Alterado por Last Change Número do Desenho                                           | Revisão Rev. C./n.       |
| anterior – 05/11/2020                                                                | Revisão Rev. C./n.       |
| Fase                                                                                 | Revisão Rev. C./n.       |
| P.I.P.                                                                               | 28,7,0,4,A               |
| Número                                                                               | Folha                    |