


SIMBOLOGIA	
	REDE PROJETADA
	ESTAÇÃO DE LAVAGEM DE RODADOS PROJETADA

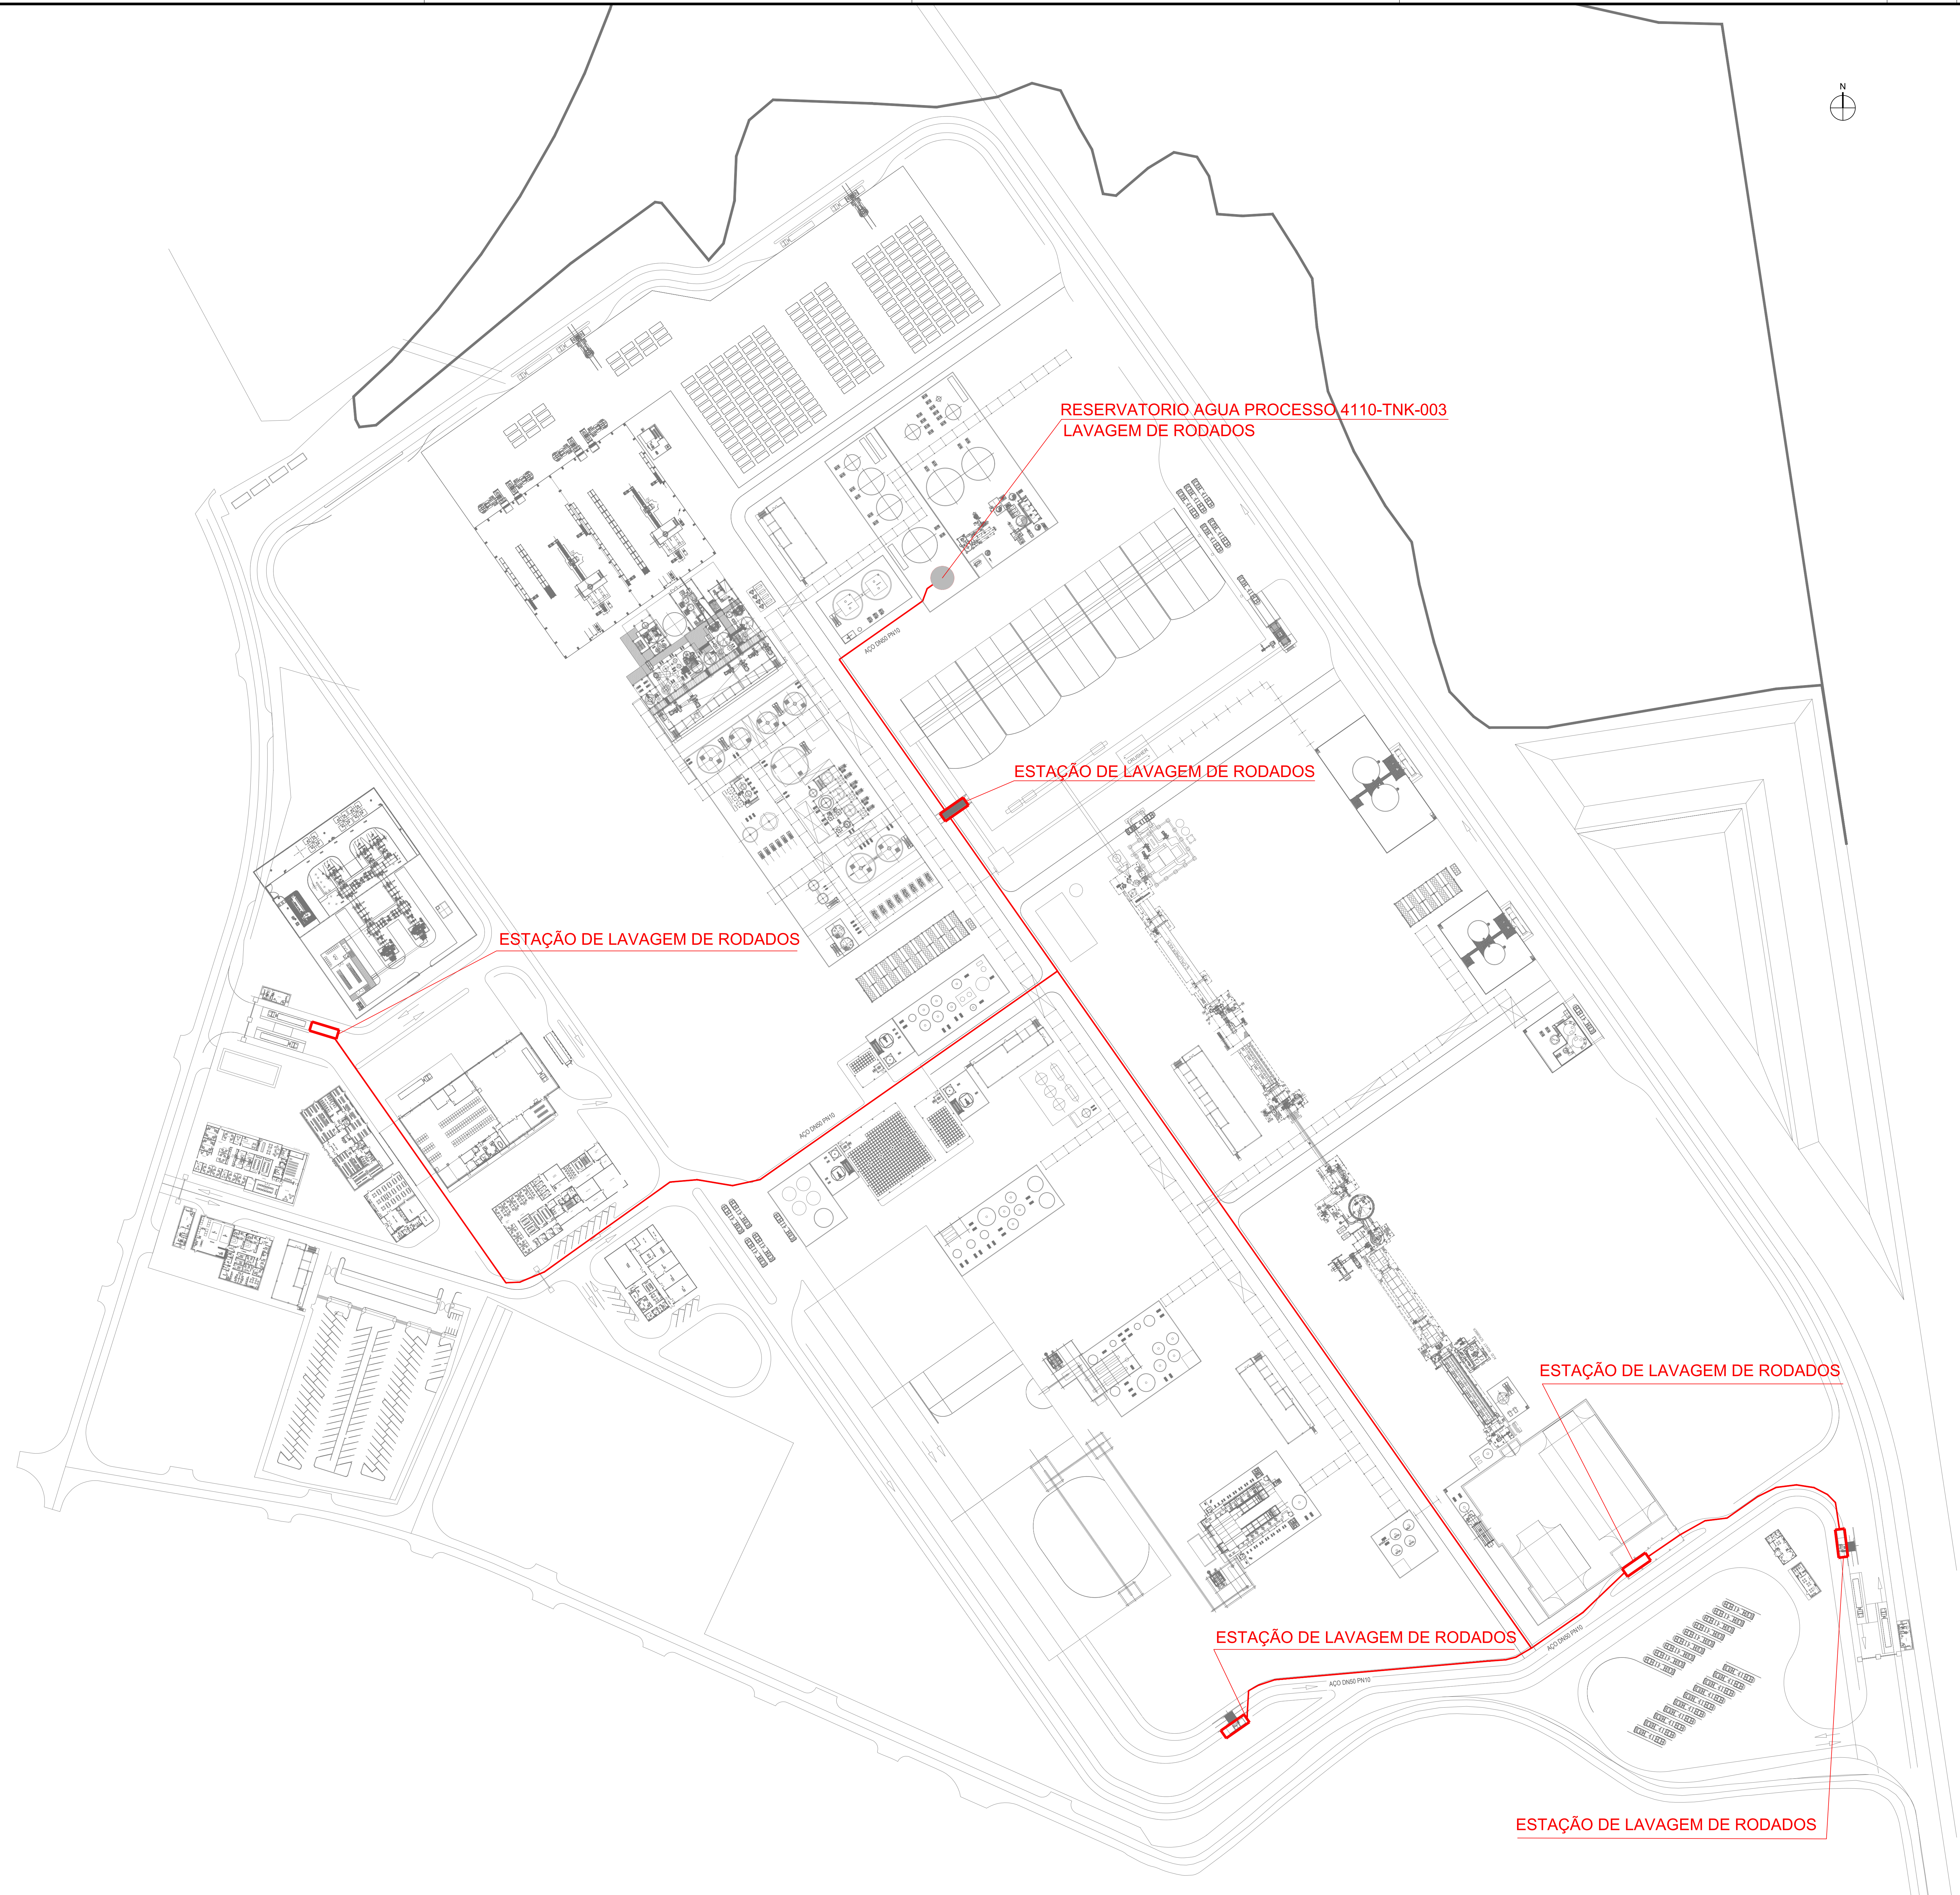

RESERVATORIO AGUA PROCESSO 4110-TNK-003
LAVAGEM DE RODADOS

ESTAÇÃO DE LAVAGEM DE RODADOS

ESTAÇÃO DE LAVAGEM DE RODADOS

ESTAÇÃO DE LAVAGEM DE RODADOS

ESTAÇÃO DE LAVAGEM DE RODADOS

ESTAÇÃO DE LAVAGEM DE RODADOS

Rev.	Data	Descrição	YSP	Aprov.
0	21/12/2023	EMISSÃO PARA REVISÃO	YSP	



QUADRANTE www.qd-eng.com

Ciente

AURORA
LITÍO

Projeto
UNIDADE INDUSTRIAL DE
CONVERSÃO DE LÍTIO

Fase
PROJETO DE EXECUÇÃO
ESTUDO DE IMPACTO AMBIENTAL

Designação
REDE DE ÁGUAS DE
PROCESSO - LAVAGEM DE RODADOS

PLANTA GERAL

Escala: 1:1000	Projeto: DDF
Data: 23-12-2023	Desenho: FBC
Processo: T2023-004	Verificação: RFF
Arquivo: T2023-004-01-EX-HID-13-034.dwg	Aprovação: TSP

Desenho Nº
EX-HID-07-034 1

Este desenho é propriedade do GRUPO QUADRANTE. Não poderá ser utilizado ou reproduzido no todo ou em parte, ou comunicado a terceiros, sem a sua expressa autorização. Este desenho só é válido para construção depois de devidamente assinado.