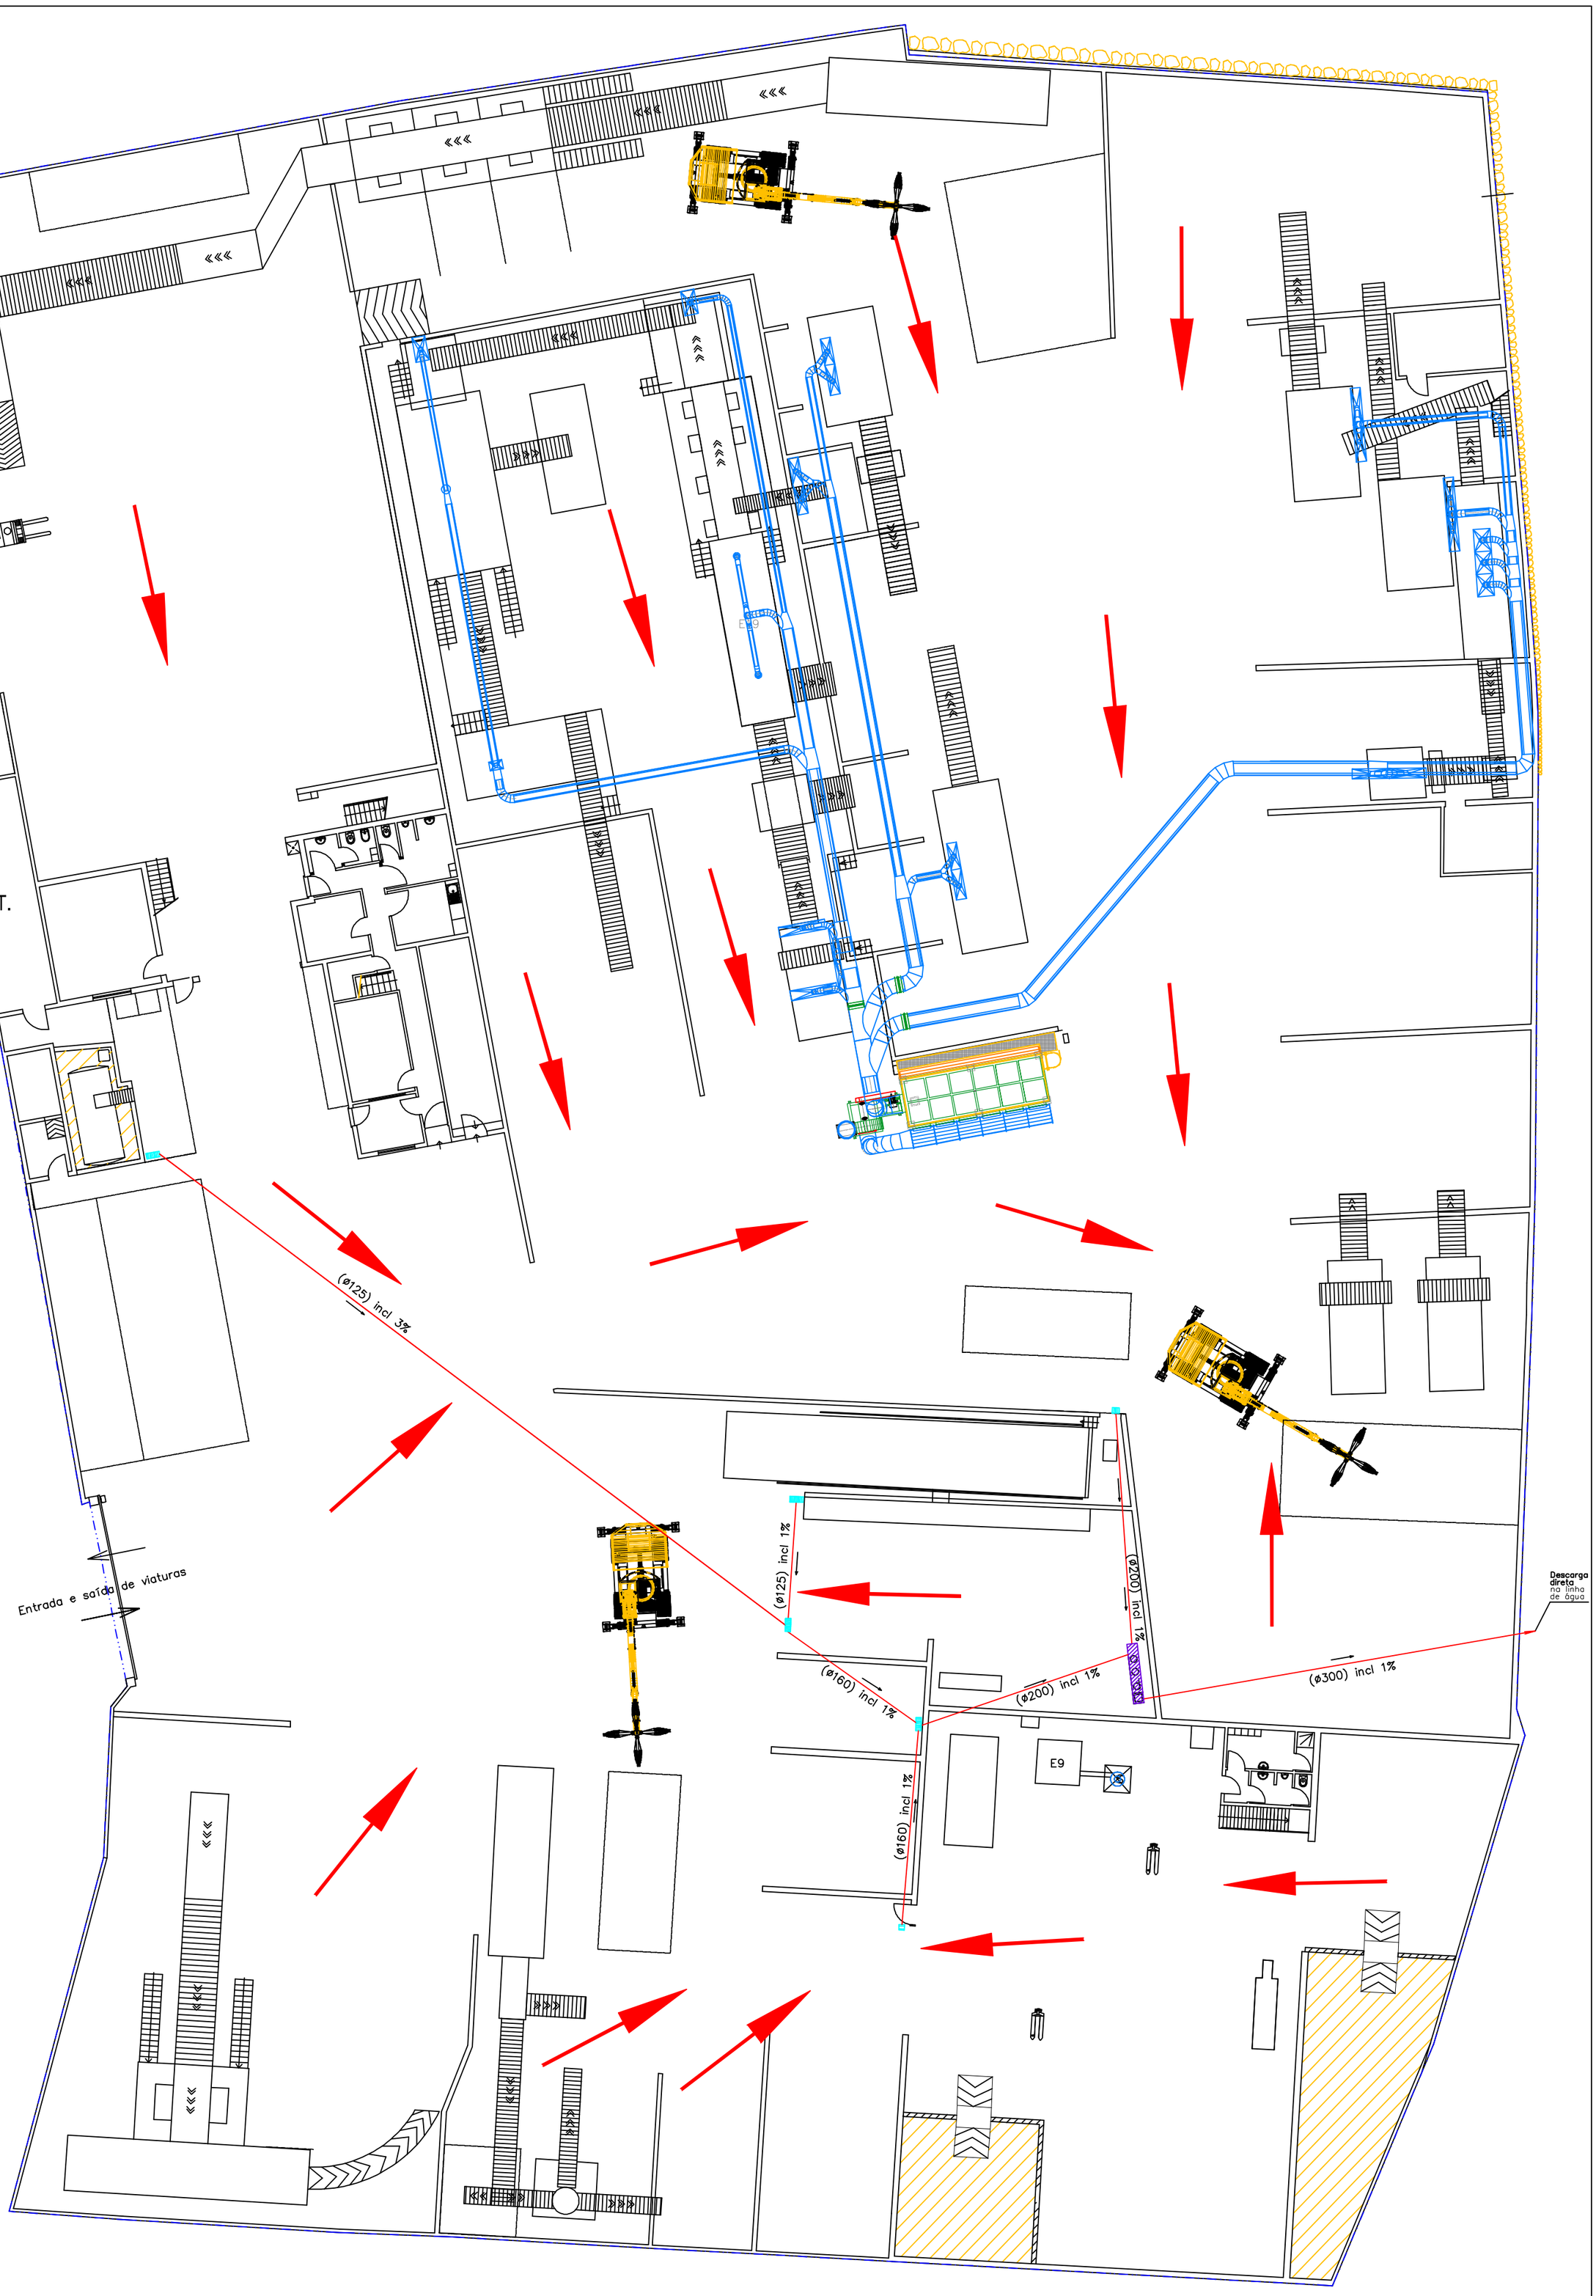

Legenda:

- Limite do OGR
- Zona dotada de Bacia de Retenção
- Coletores subterrâneos pluviais contaminados
- Sumidouro de pavimento
- Separador de hidrocarbonetos
- Seta indicativa da pendente gravitica do solo

ECOMAIS - RECOLHA E VALORIZAÇÃO DE RESÍDUOS, S.A. Rua do Brejo, n.º 10, Santo Antão, Apartado 106, 2410-186 Batalha, Leiria - UNID. A	DATA outubro de 2025	DESENHO 2
PLANTA REDE DRENAGEM DE ÁGUAS PLUVIAS POTENCIALMENTE CONTAMINADAS	ESCALA 1 / 200	