
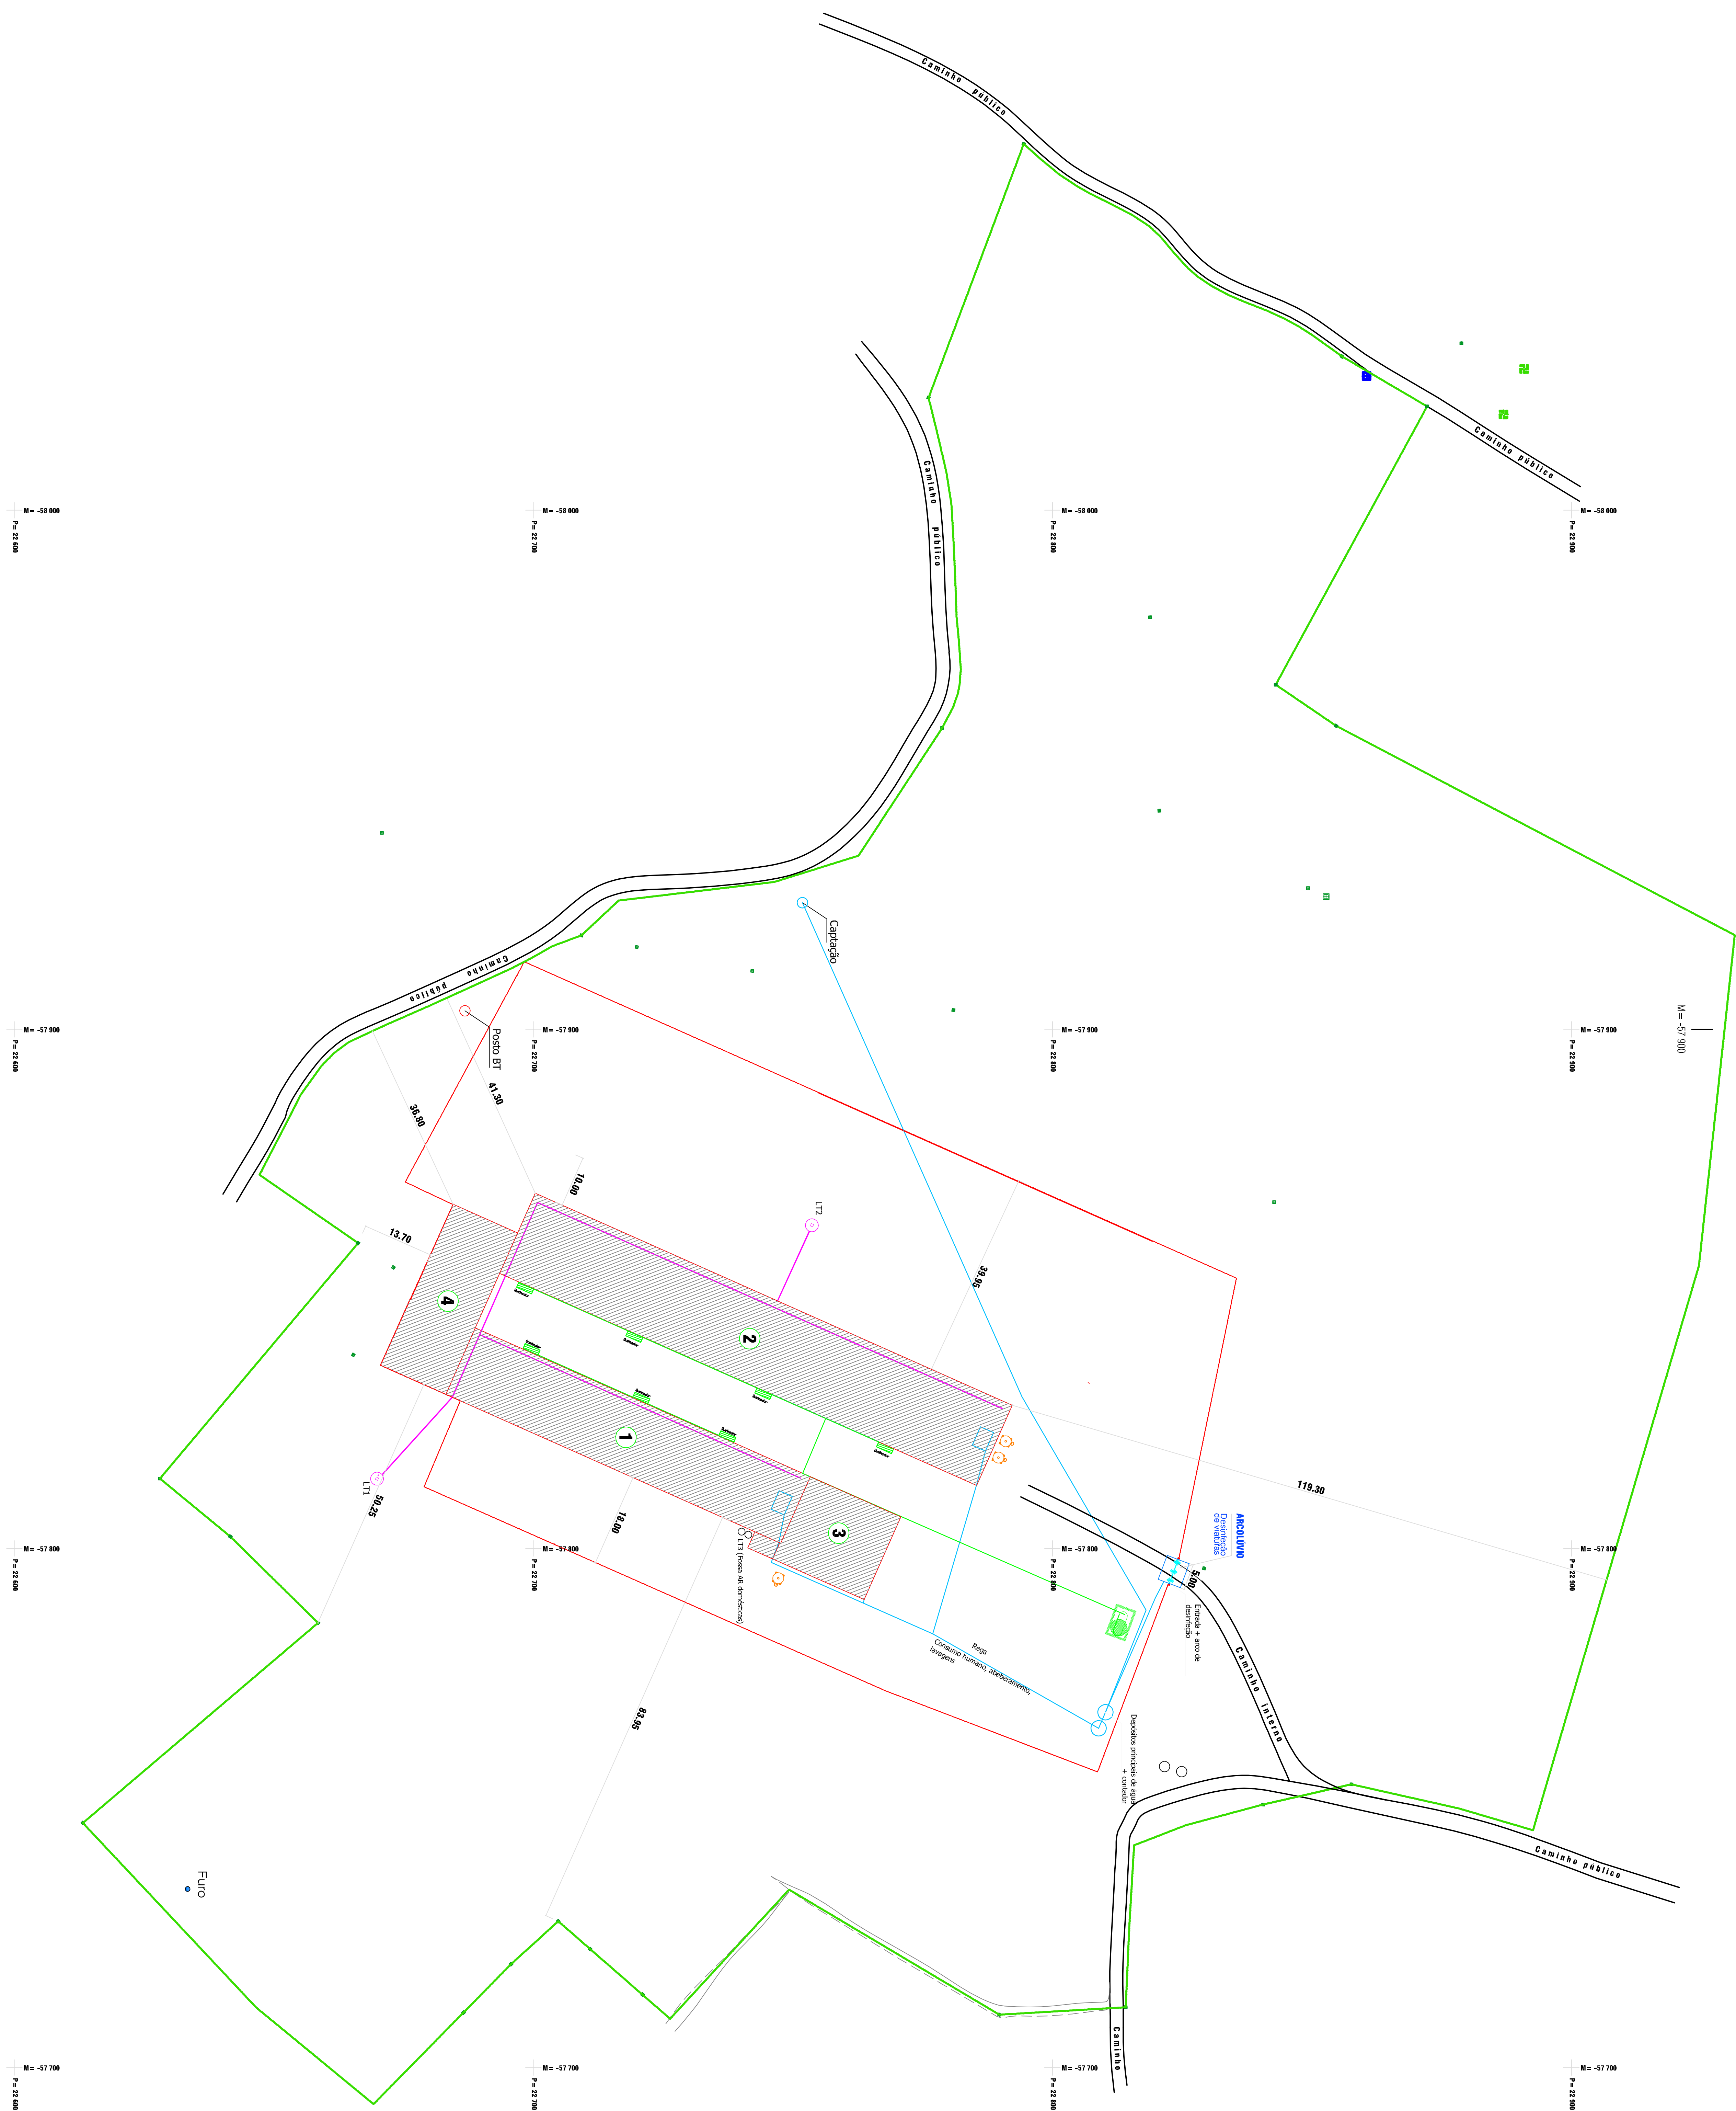
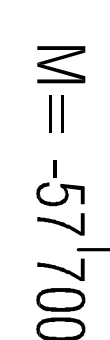
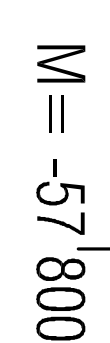
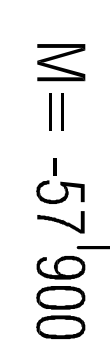
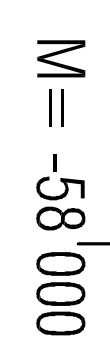
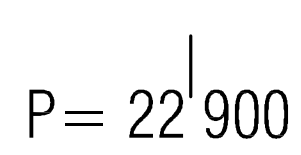
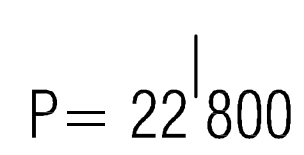
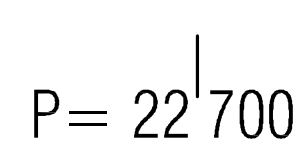


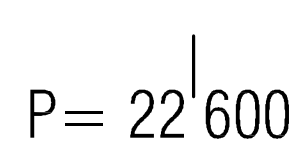

Confrontações:

SUL: Herdeiros de José da Silva Azeiteiro e outros, caminho
NASCENTE: José Domingues Duarte e caminho público
POENTE: Manuel Pereira Matias e outros, caminho público

ÁREA = 62640,00 m²
Matriz Urb: 2425
Matriz Rus: 17735

LEGENDA:

- Limite de Propriedade

- Marco legal de propriedade

- Vedhigō

- Sistema de recolección de efluentes
- Sistema abastecimiento de agua

1. Consulte a tabela a seguir:

1 Pavilhão de Recreação 1

③ Edificio de acero - Inst. sanit. res.

4 Pay. armazenamento estuário, EL

Debut

ALTERAÇÃO

AMPLIAR

de UNIDADE
AVÍCOLA

AVICOLA

Requerente:
AVIPINTAS, Lda.

UP01 - Recta

Local:
Pinheiro - Monte Redondo

LEIRIA

Pergas: Implantação

(sobre o levantamento topográfico)

1. Multiple choice and matching
