


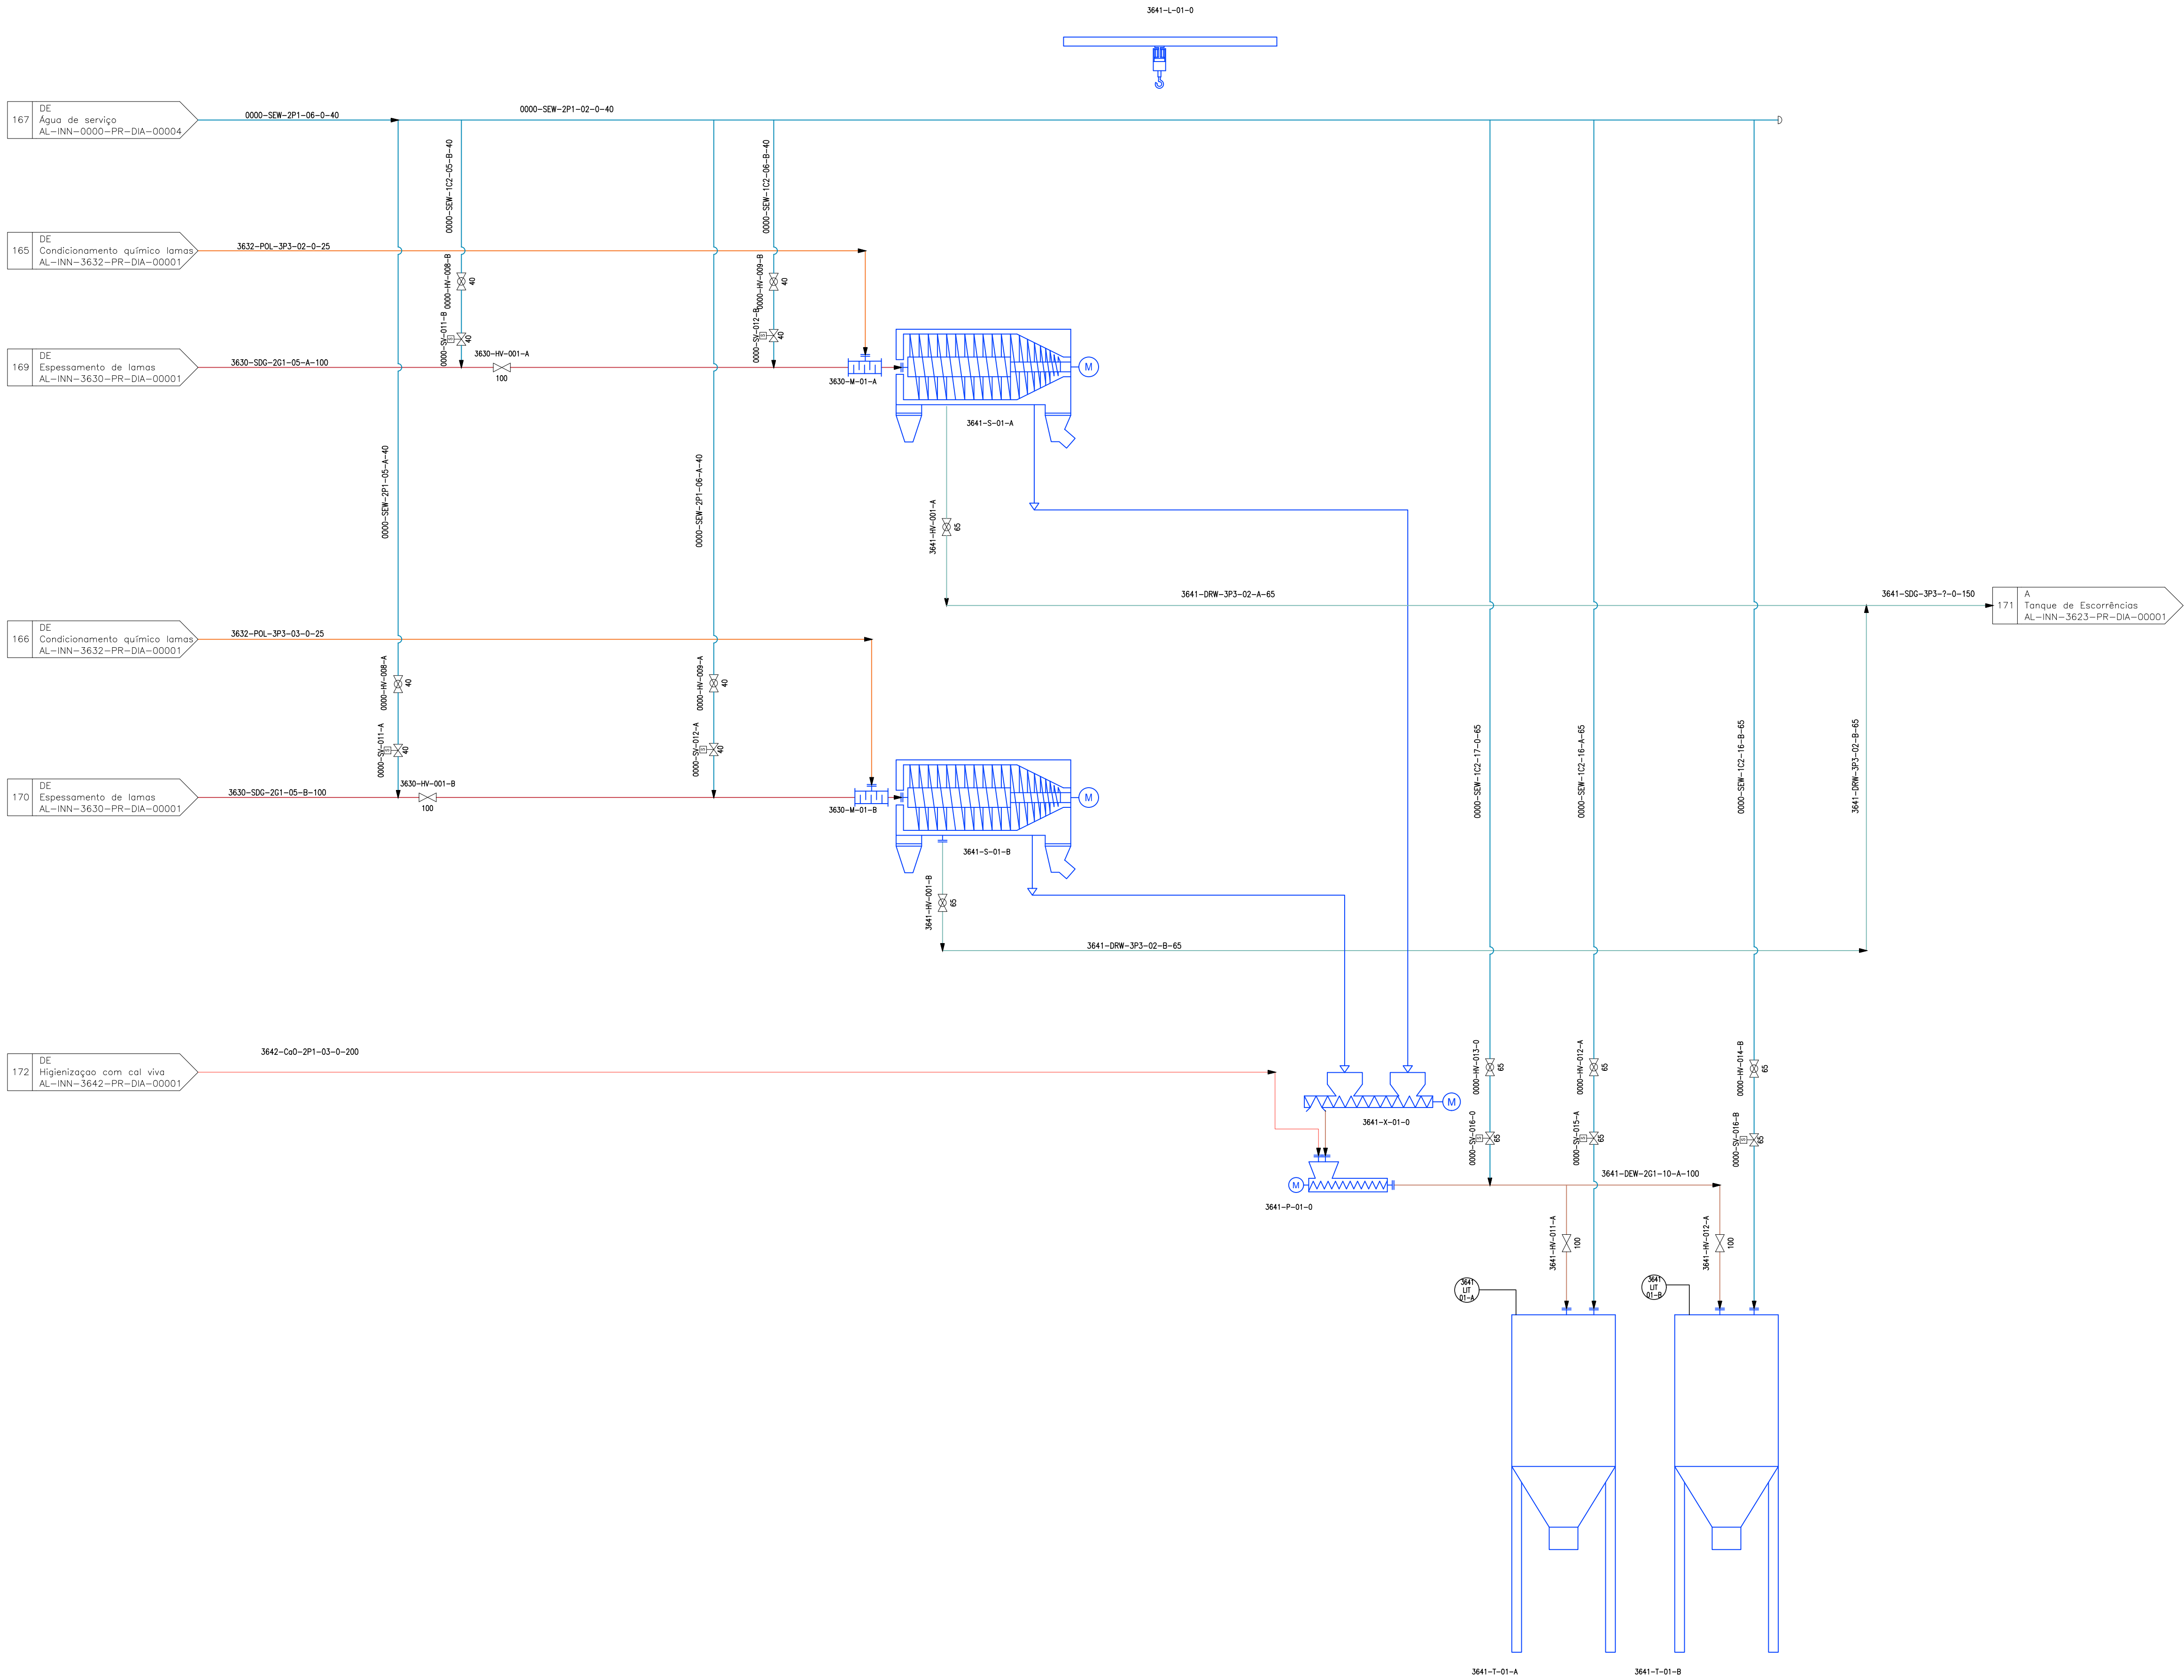

3641-L-01-0
PONTE ROLANTE
UNIDADES: 1
CAPACIDADE: 3000 Kg
POTÊNCIA DO MOTOR DE ELEVÇÃO: 3 kW
POTÊNCIA DO MOTOR DE DIREÇÃO: 0,37 kW
POTÊNCIA DO MOTOR DE DESLOCAÇÃO: 2 X 0,5 kW

3641-S-01-A/B
CENTRIFUGAS DESDRATAÇÃO LAMAS
UNIDADES: 2
CAUDAL: 20 m3/h
POTÊNCIA MOTOR PRINCIPAL: 30 kW
POTÊNCIA MOTOR SECUNDÁRIO: 7,5 kW



3641-X-01-0
CORREIA TRANSPORTADORA
CAUDAL: 4 m3/h
COMPRIMENTO: 5,5 m
P: 12 bar
POTÊNCIA DO MOTOR: 1,5 kW

3641-P-01-0
GRUPO DE ELEVÇÃO LAMAS DESHIDRATADAS
UNIDADES: 1
CAUDAL: 4 m3/h
P: 12 bar
POTÊNCIA MOTOR: 11 kW

3641-T-01-A /B
SILOS ALMAZENAMENTO LAMAS DESHIDRATADAS
UNIDADES: 2
VOLUME: 2 x 110 m3: 220 m3

Sistema de coordenadas: ETRS89/TM06 - Portugal

PLANTA CHAVE

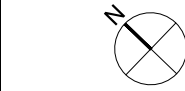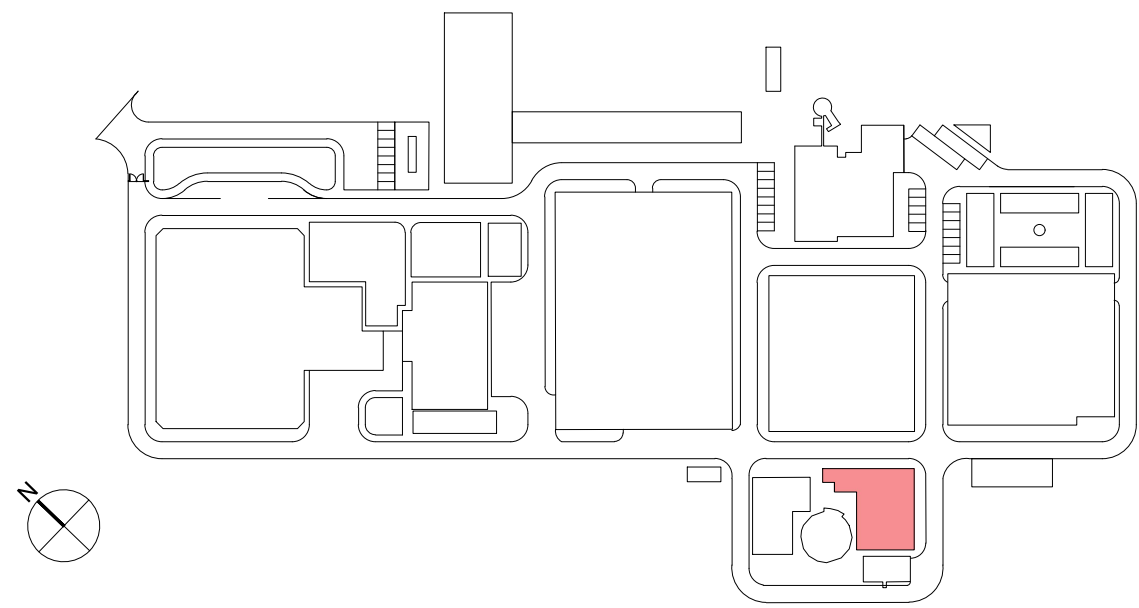

01.0		23/01/2025	INN	FME
Índice	Designação das alterações	Data	Nome	Velo
GS Inima luságua aquapor		EMPREITADA DE CONCEÇÃO-CONSTRUÇÃO DO SISTEMA DE DESSALINIZAÇÃO NA REGIÃO DO ALGARVE		
Aprovação AIA		Fase do projeto		Formato / Impressão
Data		Projeto de execução		A1 / 1 x 1
Assinatura		Projeto		Nome: João Rodrigues
		Verificação		Nome: Francisco Mota
		Aprovação		Nome: Francisco Mota
				Assinatura
Título		P&ID. DIAGRAMAS DE PROCESSO Desidratação de lamas & armazenamento das lamas		Nº Desenho AIA PS-22742-PS
		Escala		Nº Folha 1 DE 1
				Substituição por des. n.º

AL-INN-3641-PR-DIA-00001_PS-22742-PS_P&IDDESIDLAM