

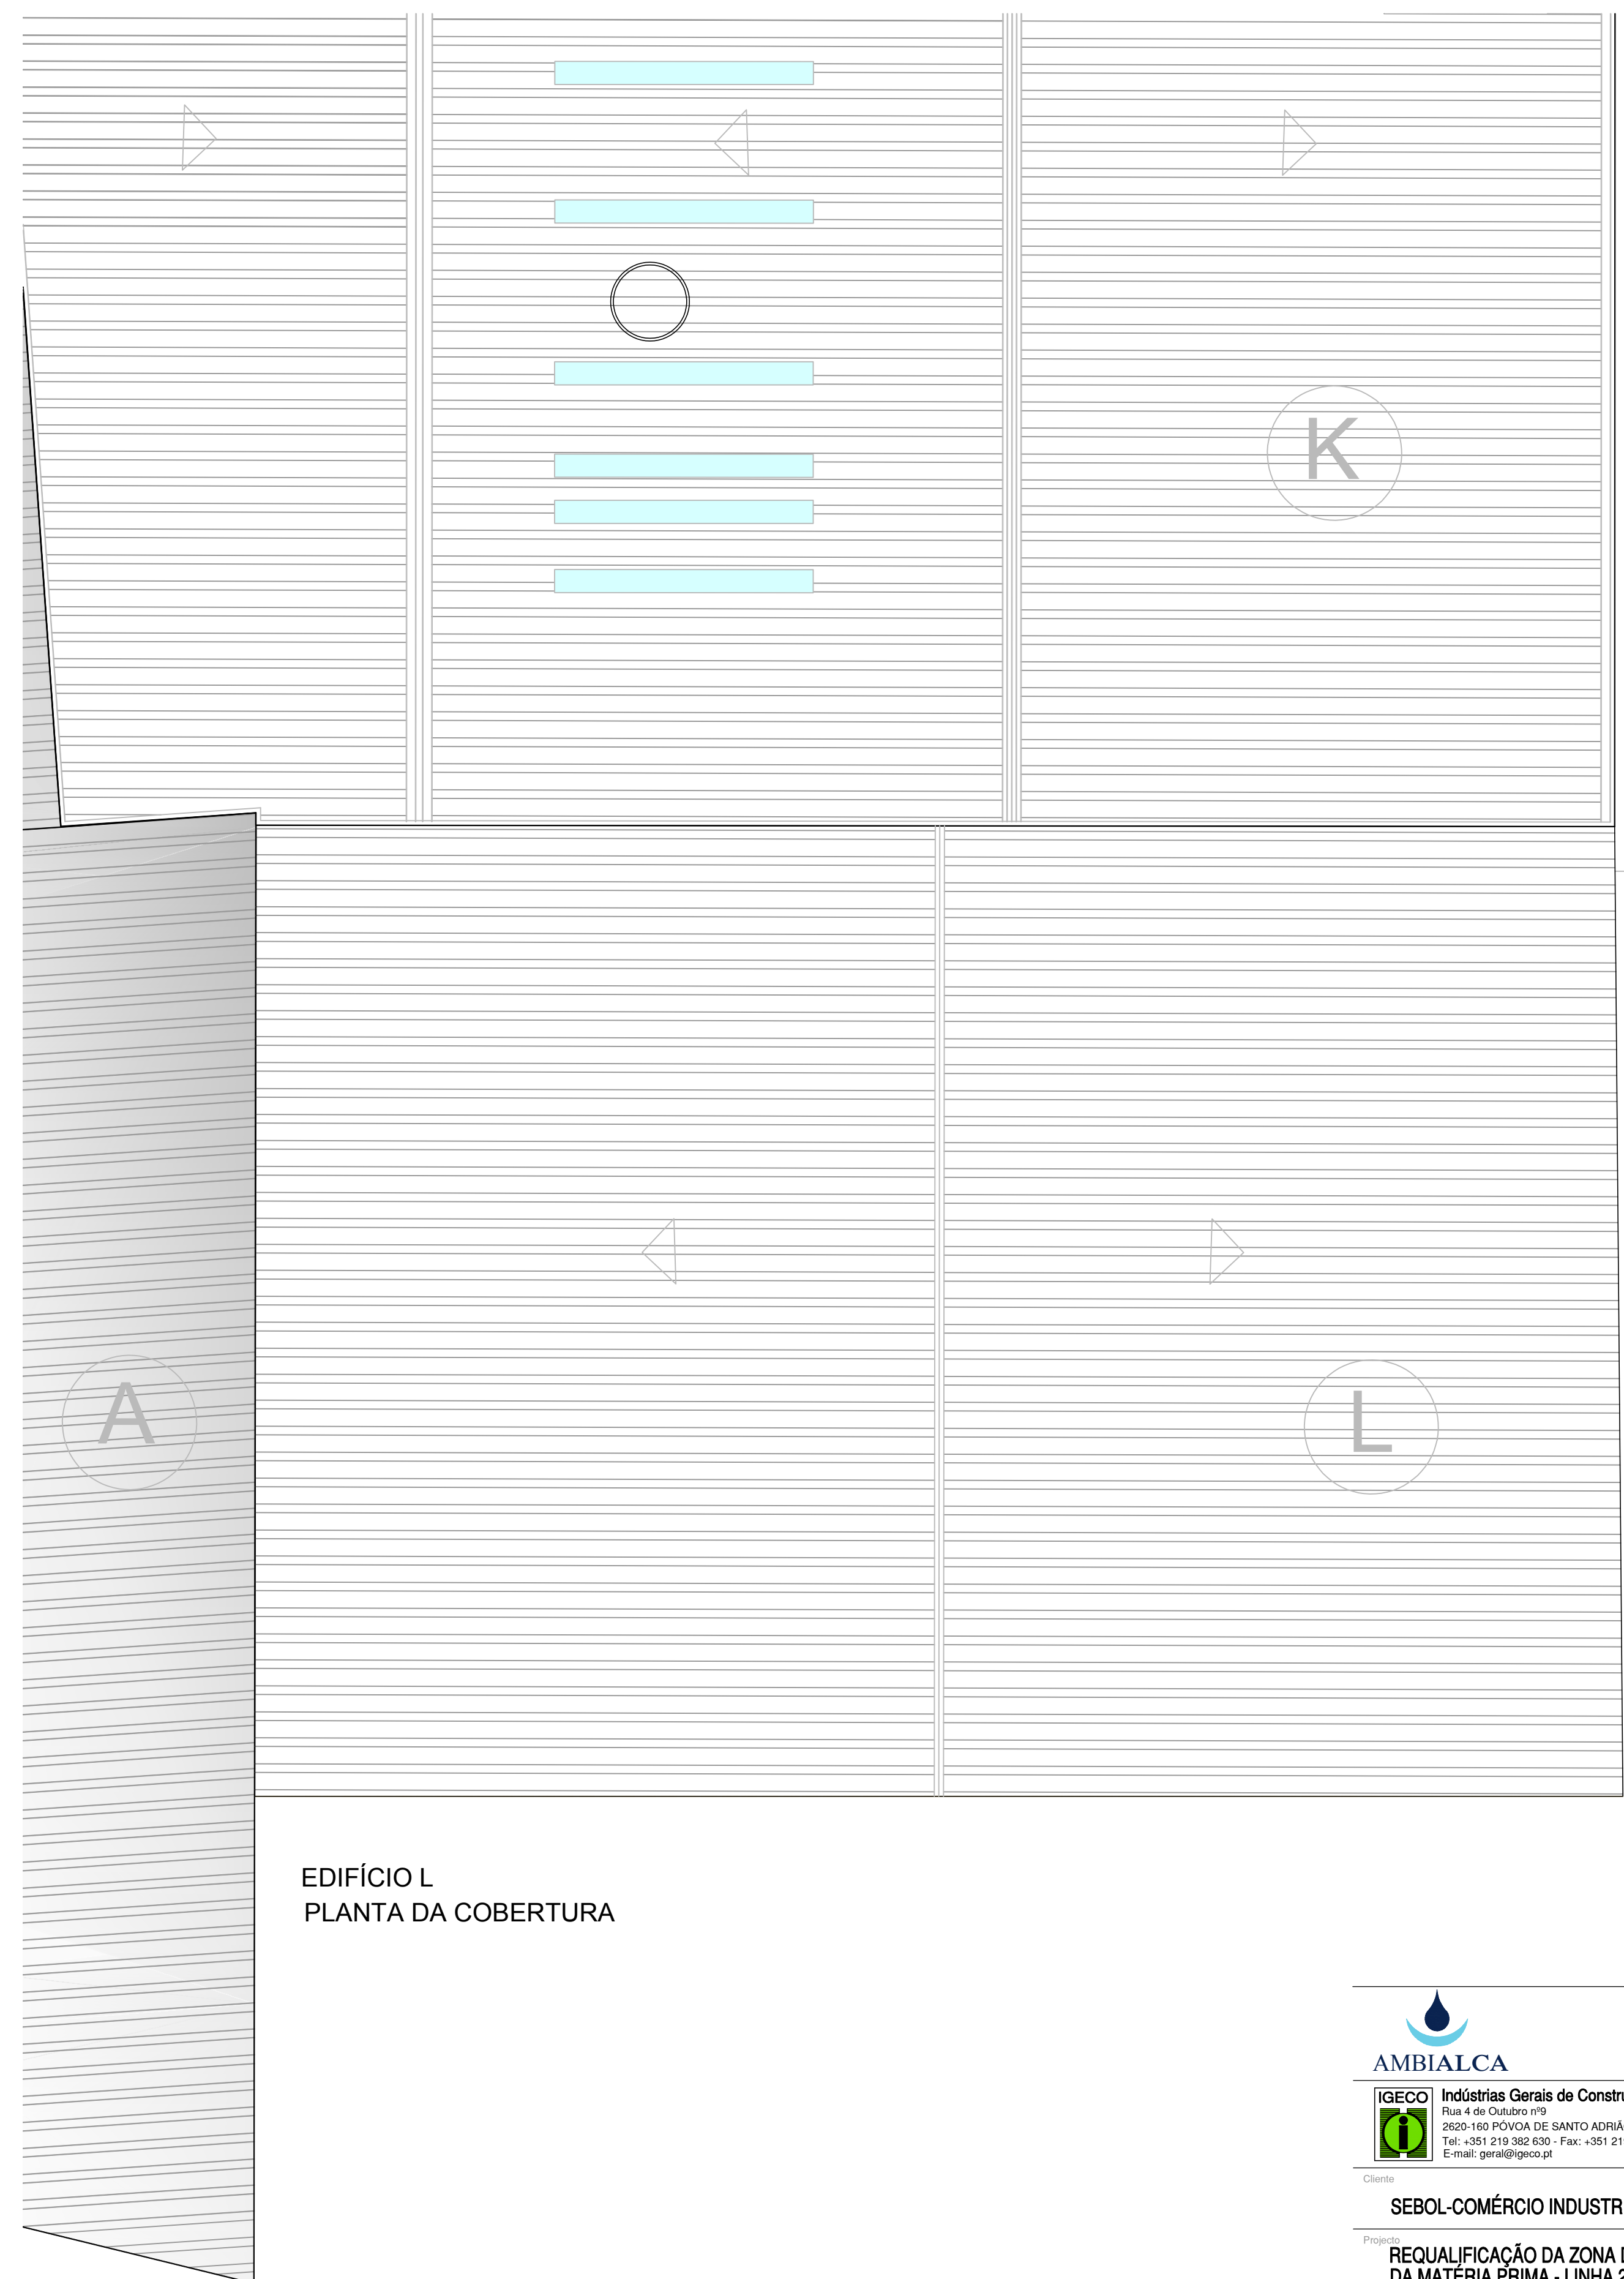


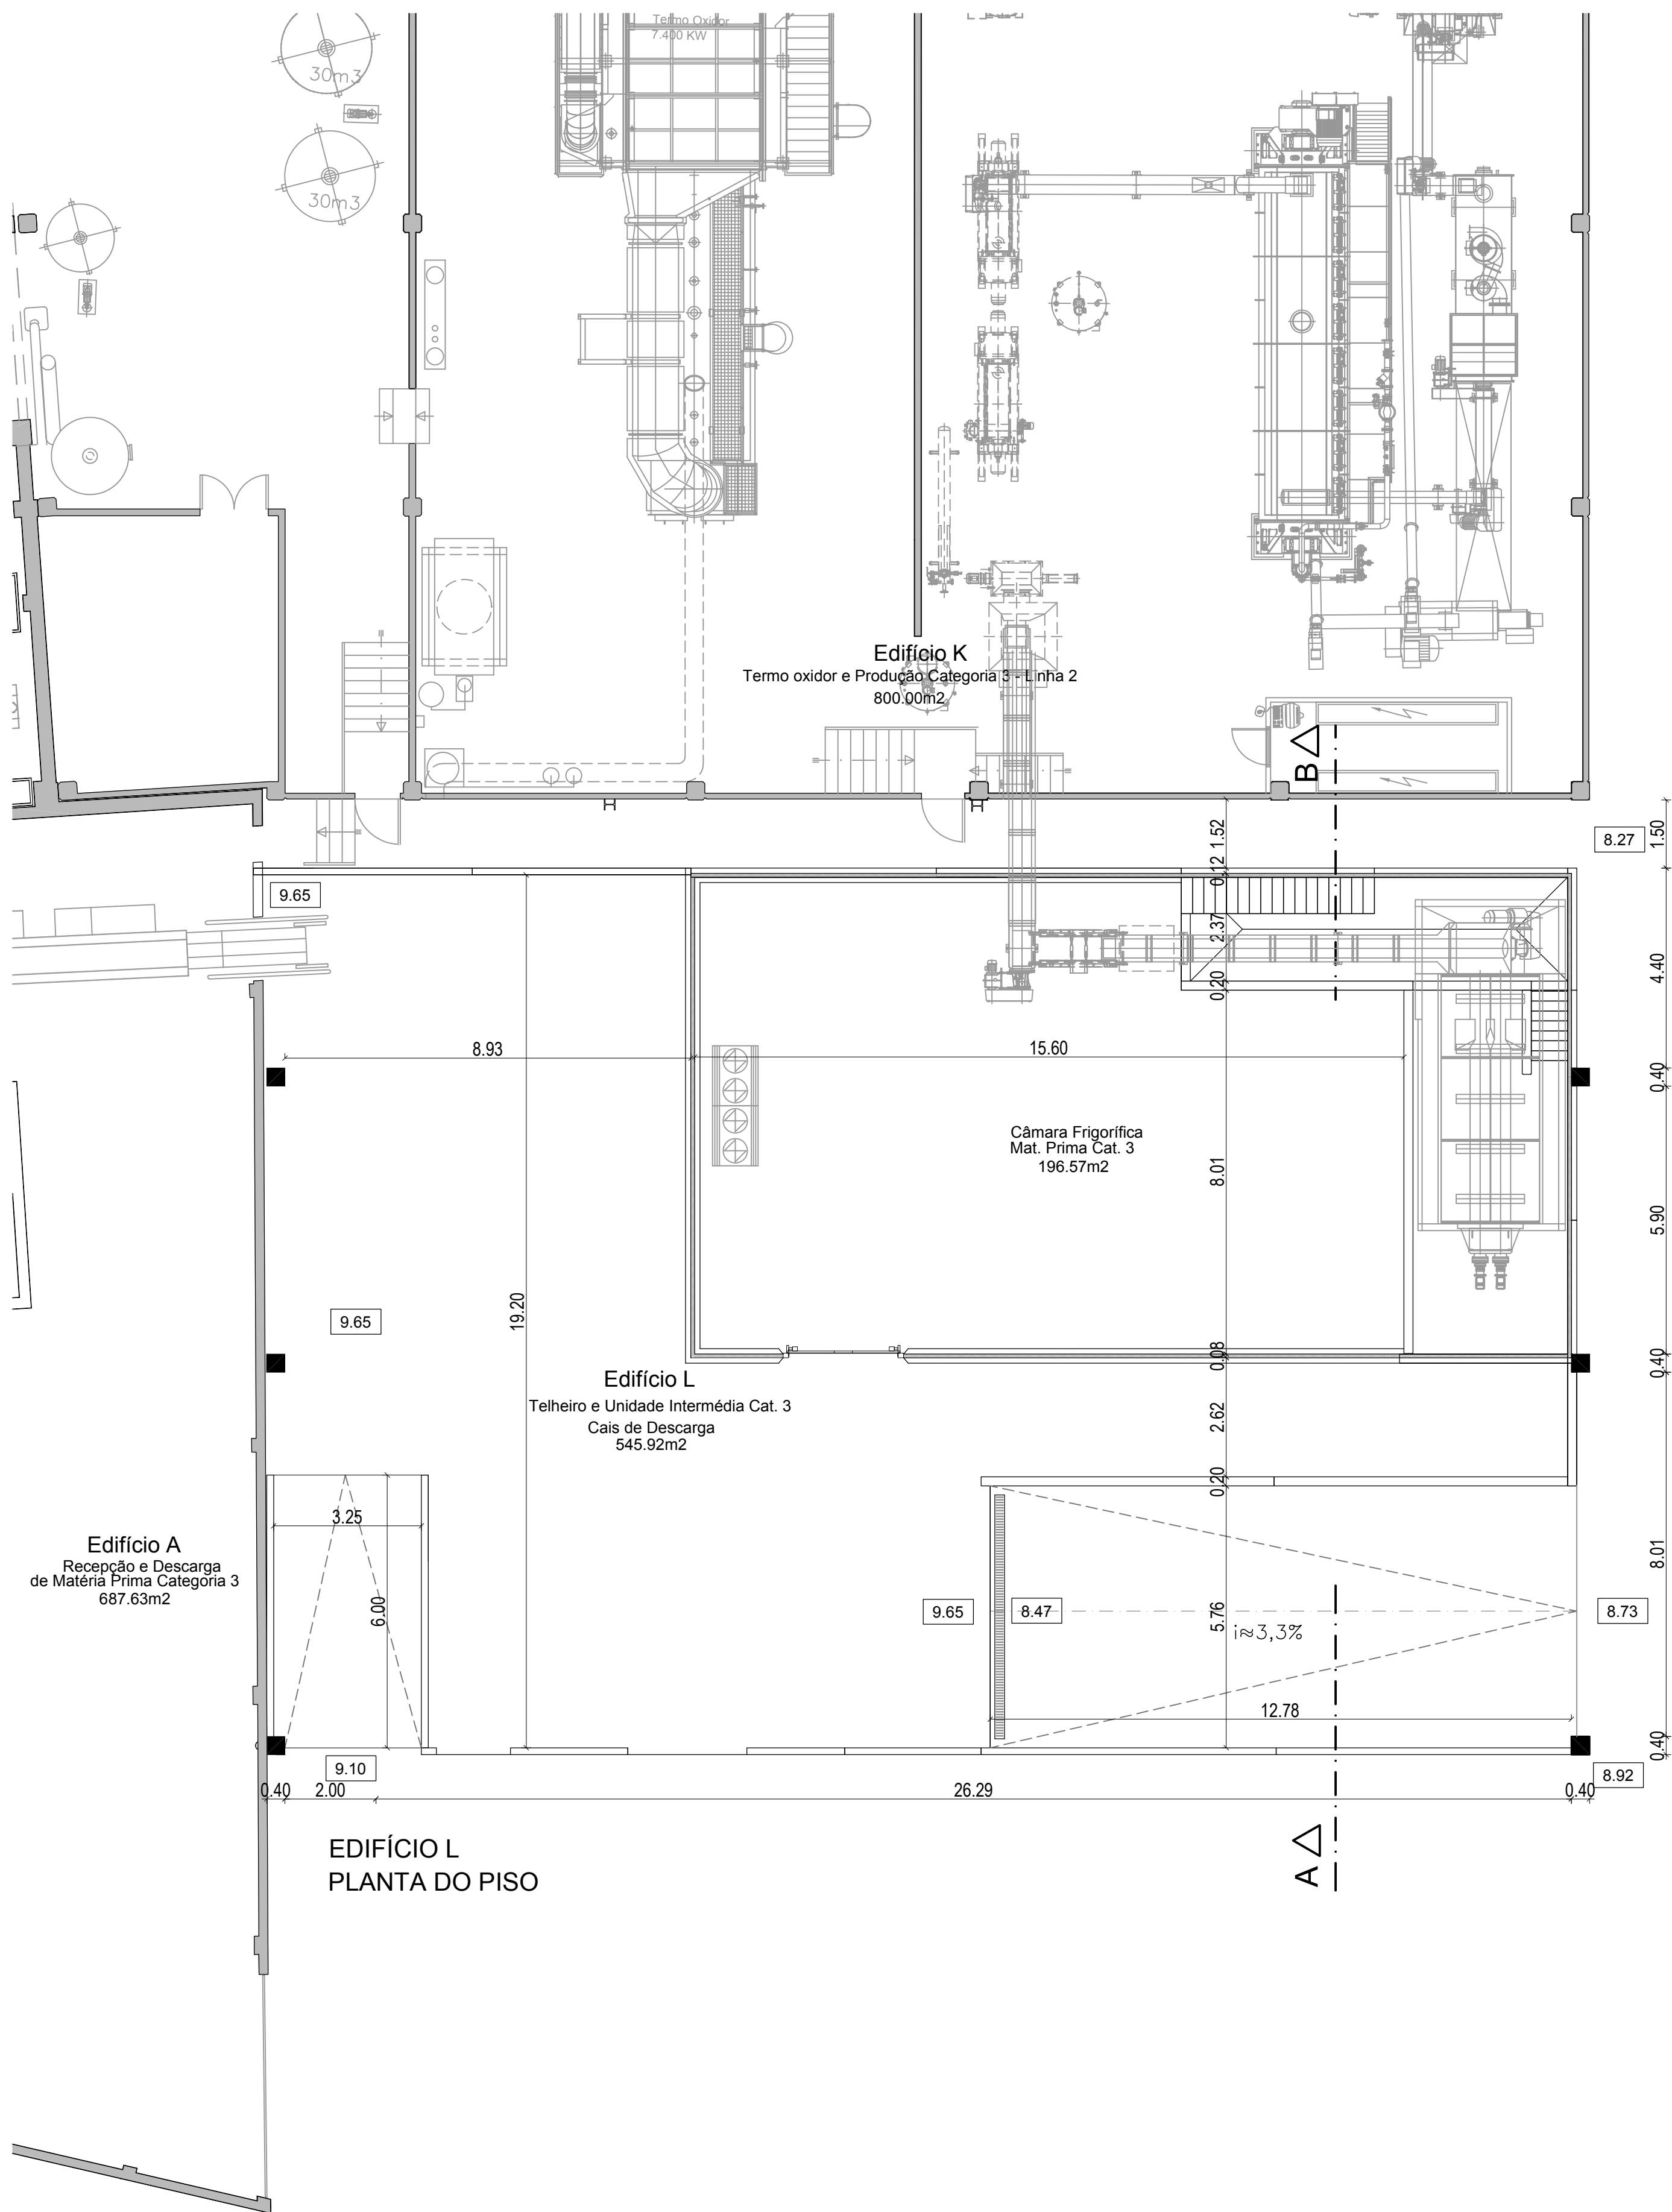


Este desenho é propriedade da CONCRETIZA, Lda, e não pode ser reproduzido ou comunicado sem a sua autorização escrita

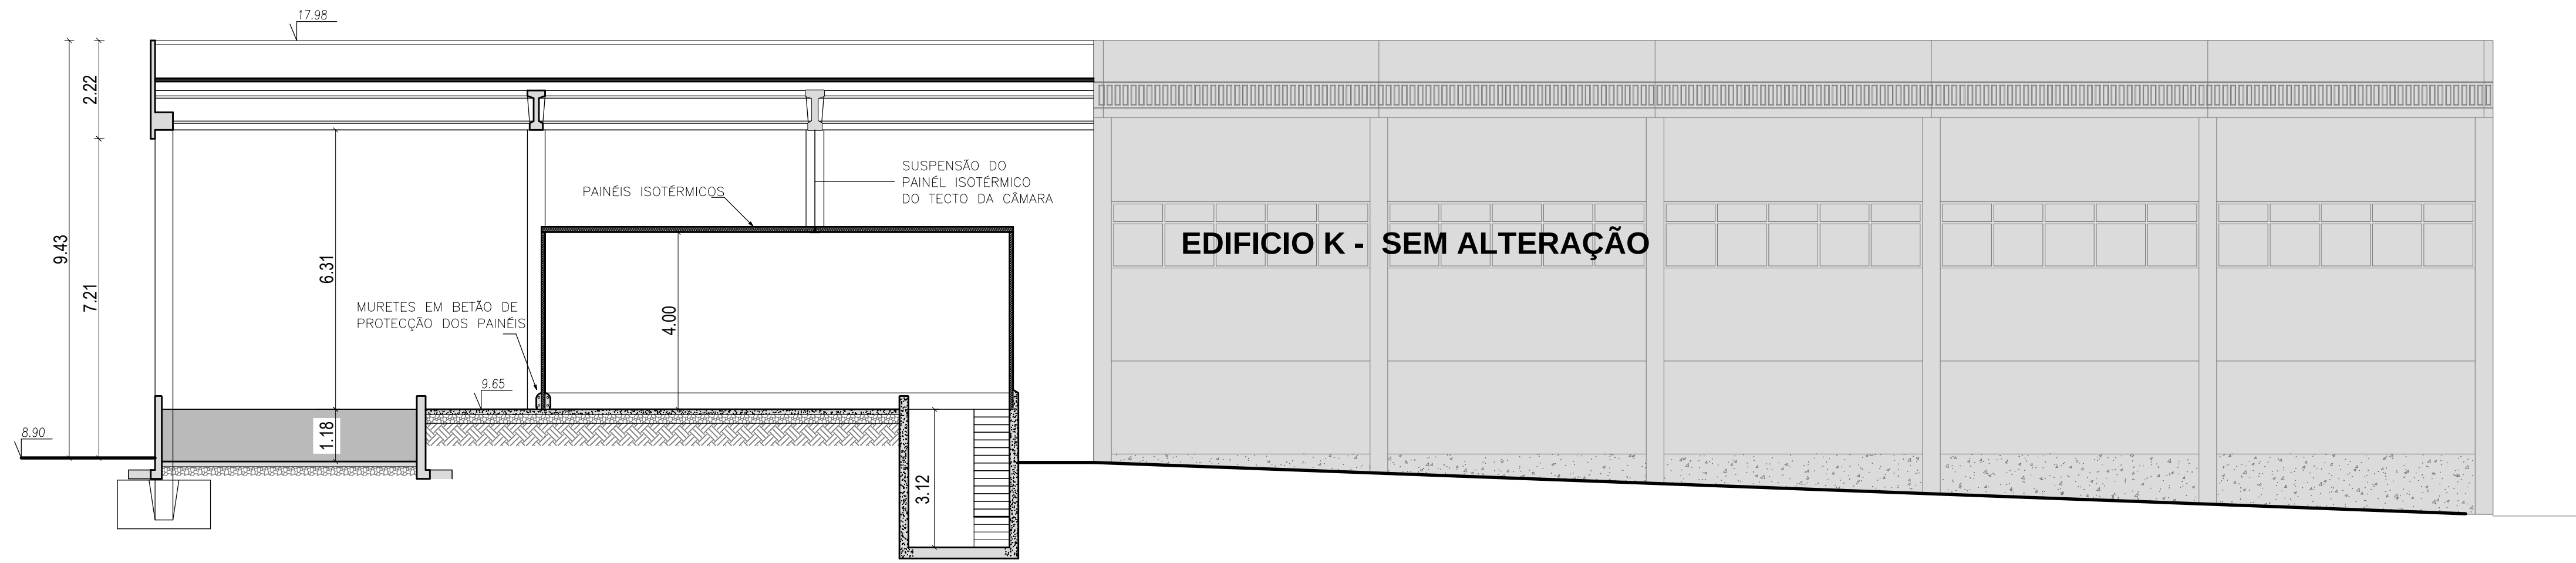

Corte A - B

Legenda

- (A) PAINEL DE BETÃO PRÉ-FABRICADO COM ACABAMENTO DE INERTE DE CALCÁRIO À VISTA (BRANCO)
- (B) SOCO DE BETÃO PRÉ-FABRICADO COM ACABAMENTO NA COR CASTANHO
- (C) BETÃO À VISTA COM VELATURA INCOLOR
- (D) PORTÃO EM LÂMINAS DE ALUMÍNIO TERMOLACADO A BRANCO
- (E) ALUMÍNIO TERMOLACADO A BRANCO COBERTURA EM CHAPA DE AÇO DUPLA COM ISOLANTE TÉRMICO
- (F) PAINEL ISOTÉRMICO TERMOLACADO A BRANCO
- (G) PORTÃO ISOTÉRMICO TERMOLACADO A BRANCO
- 1 TINTA TEXTURADA NA COR BRANCA
- 2 TINTA TEXTURADA NA COR CASTANHO ESCURO
- 3 TINTA TEXTURADA NA COR LARANJA
- 4 TINTA TEXTURADA NA COR VERDE GARRAFA
- 5 CAIXILHARIA DE ALUMÍNIO ANODIZADO NA COR NATURAL
- 6 PORTÃO EM CHAPA DE FERRO PINTADO A ESMALTE LARANJA
- 7 CHAPA DE AÇO, AUTOPORTANTE DA INTERTELHA

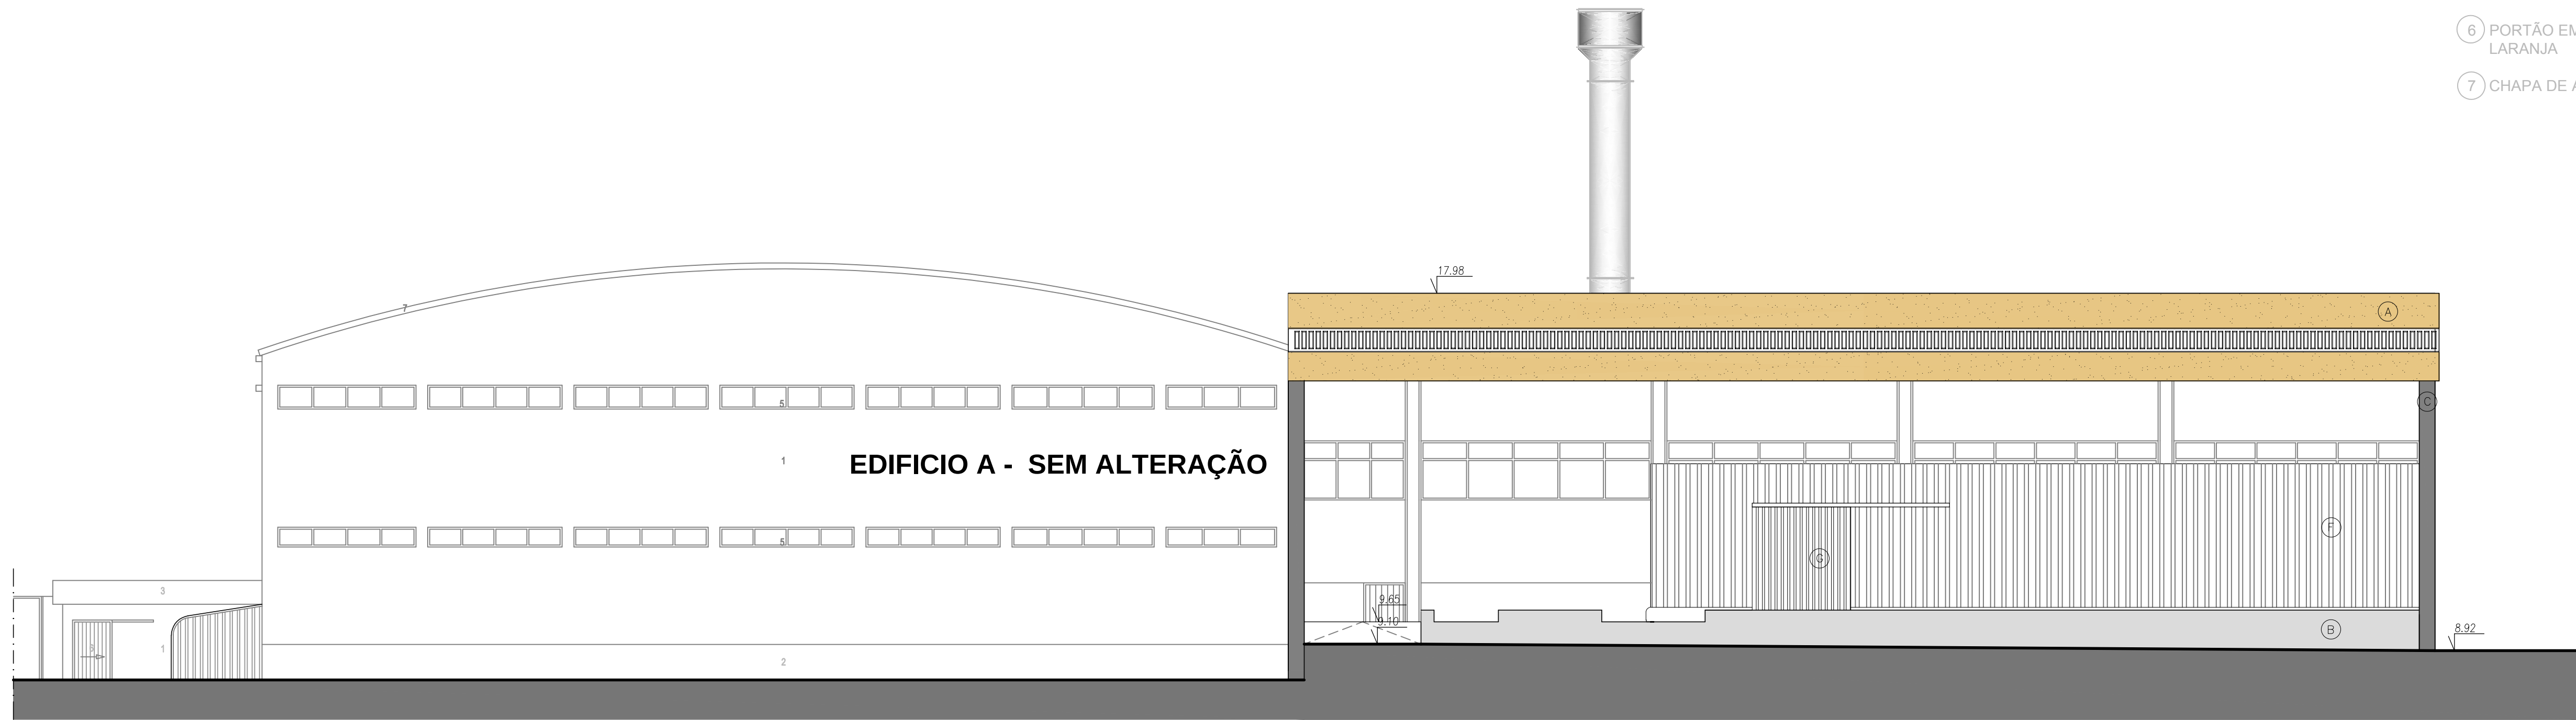

Alçado Poente



Alçado Sul

AMBIALCA

IGECO **Indústrias Gerais de Construção, Lda.**
Rua 4 de Outubro nº19
2520-160 POVOA DE SANTO ADRIÃO
Tel: +351 219 382 630 - Fax: +351 219 374 994
E-mail: geral@igeco.pt

Cliente
SEBOL-COMÉRCIO INDUSTRIA SEBO, SA.

Projecto
REQUALIFICAÇÃO DA ZONA DE DESCARGAS DA MATÉRIA PRIMA - LINHA 2

Local
SANTO ANTÃO DO TOJAL - LOURES

Fase / Especialidade
ARQUITECTURA - LICENCIAMENTO

Equipa Projectista
Dilar Luz (O.A.16506)

Escala
1/100

Data
29/04/2019

Verificado
CONCRETIZA


Aprovado
CONCRETIZA

Designação
EXISTENTE - CORTE E ALÇADOS


Desenho nº
IG.019.047.LIC.004

Revisão
0 0

Este desenho é propriedade da CONCRETIZA, Lda, e não pode ser reproduzido ou comunicado sem a sua autorização escrita

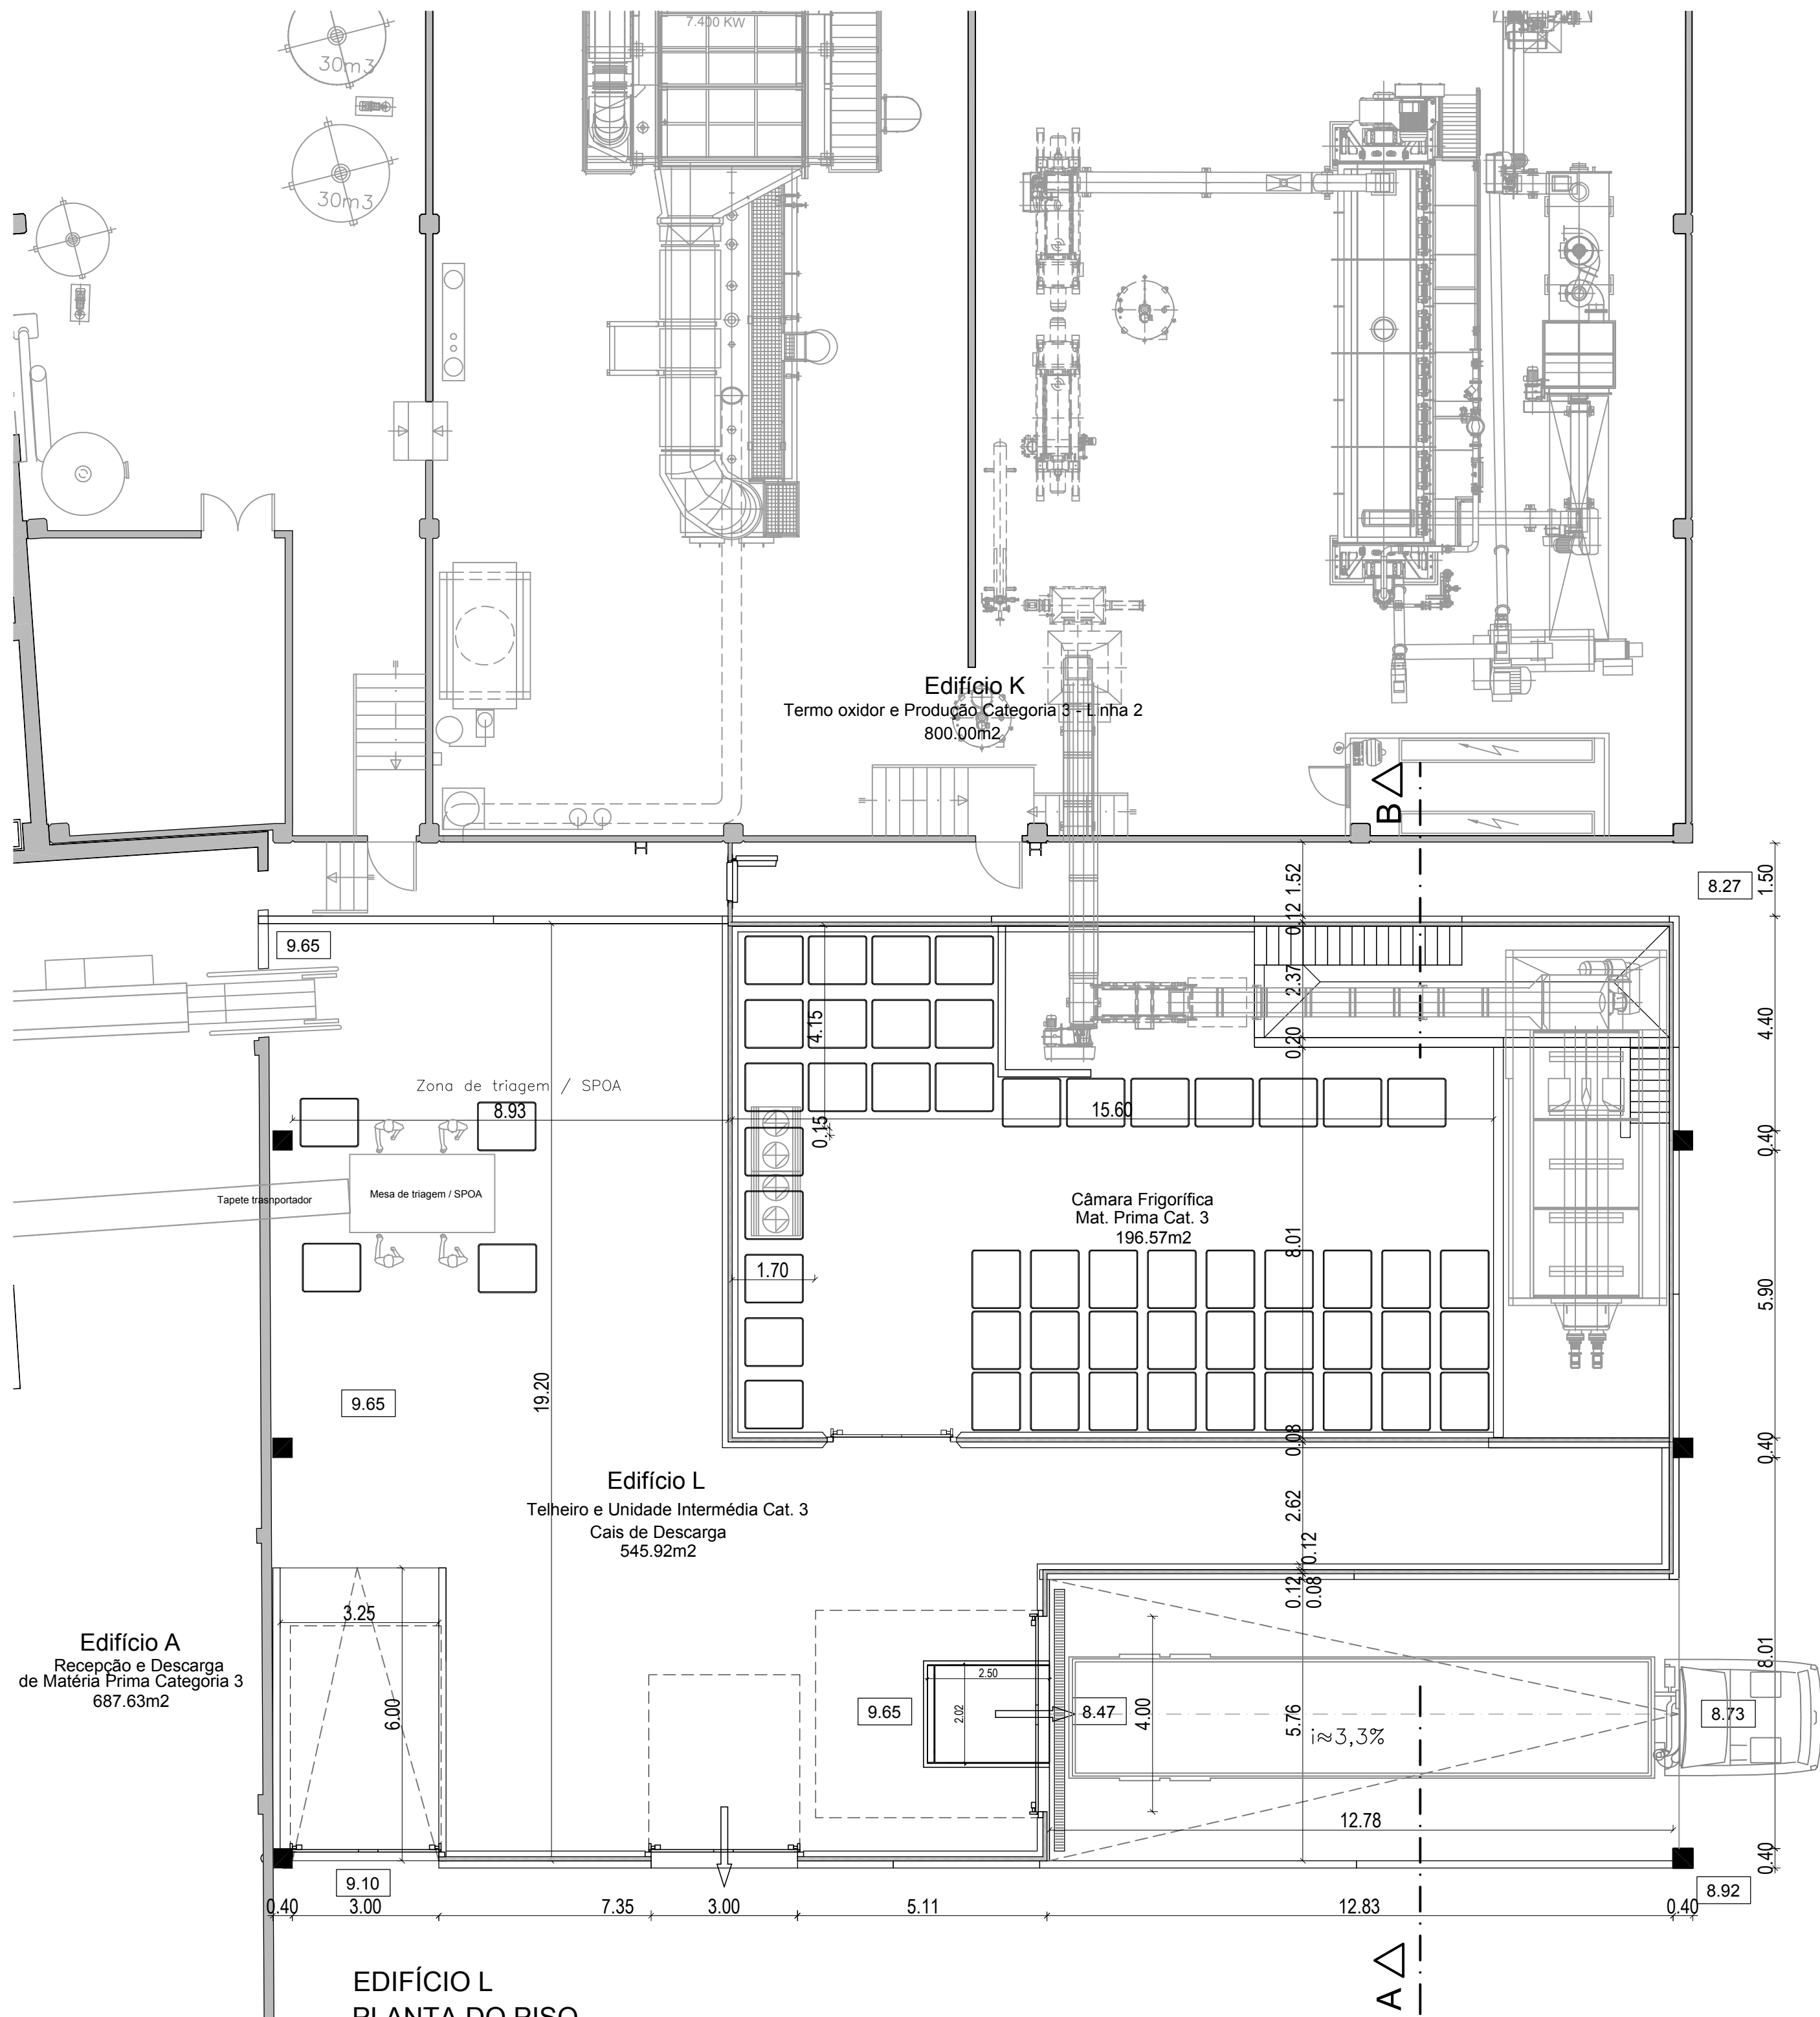

EDIFÍCIO L
PLANTA DO PISO

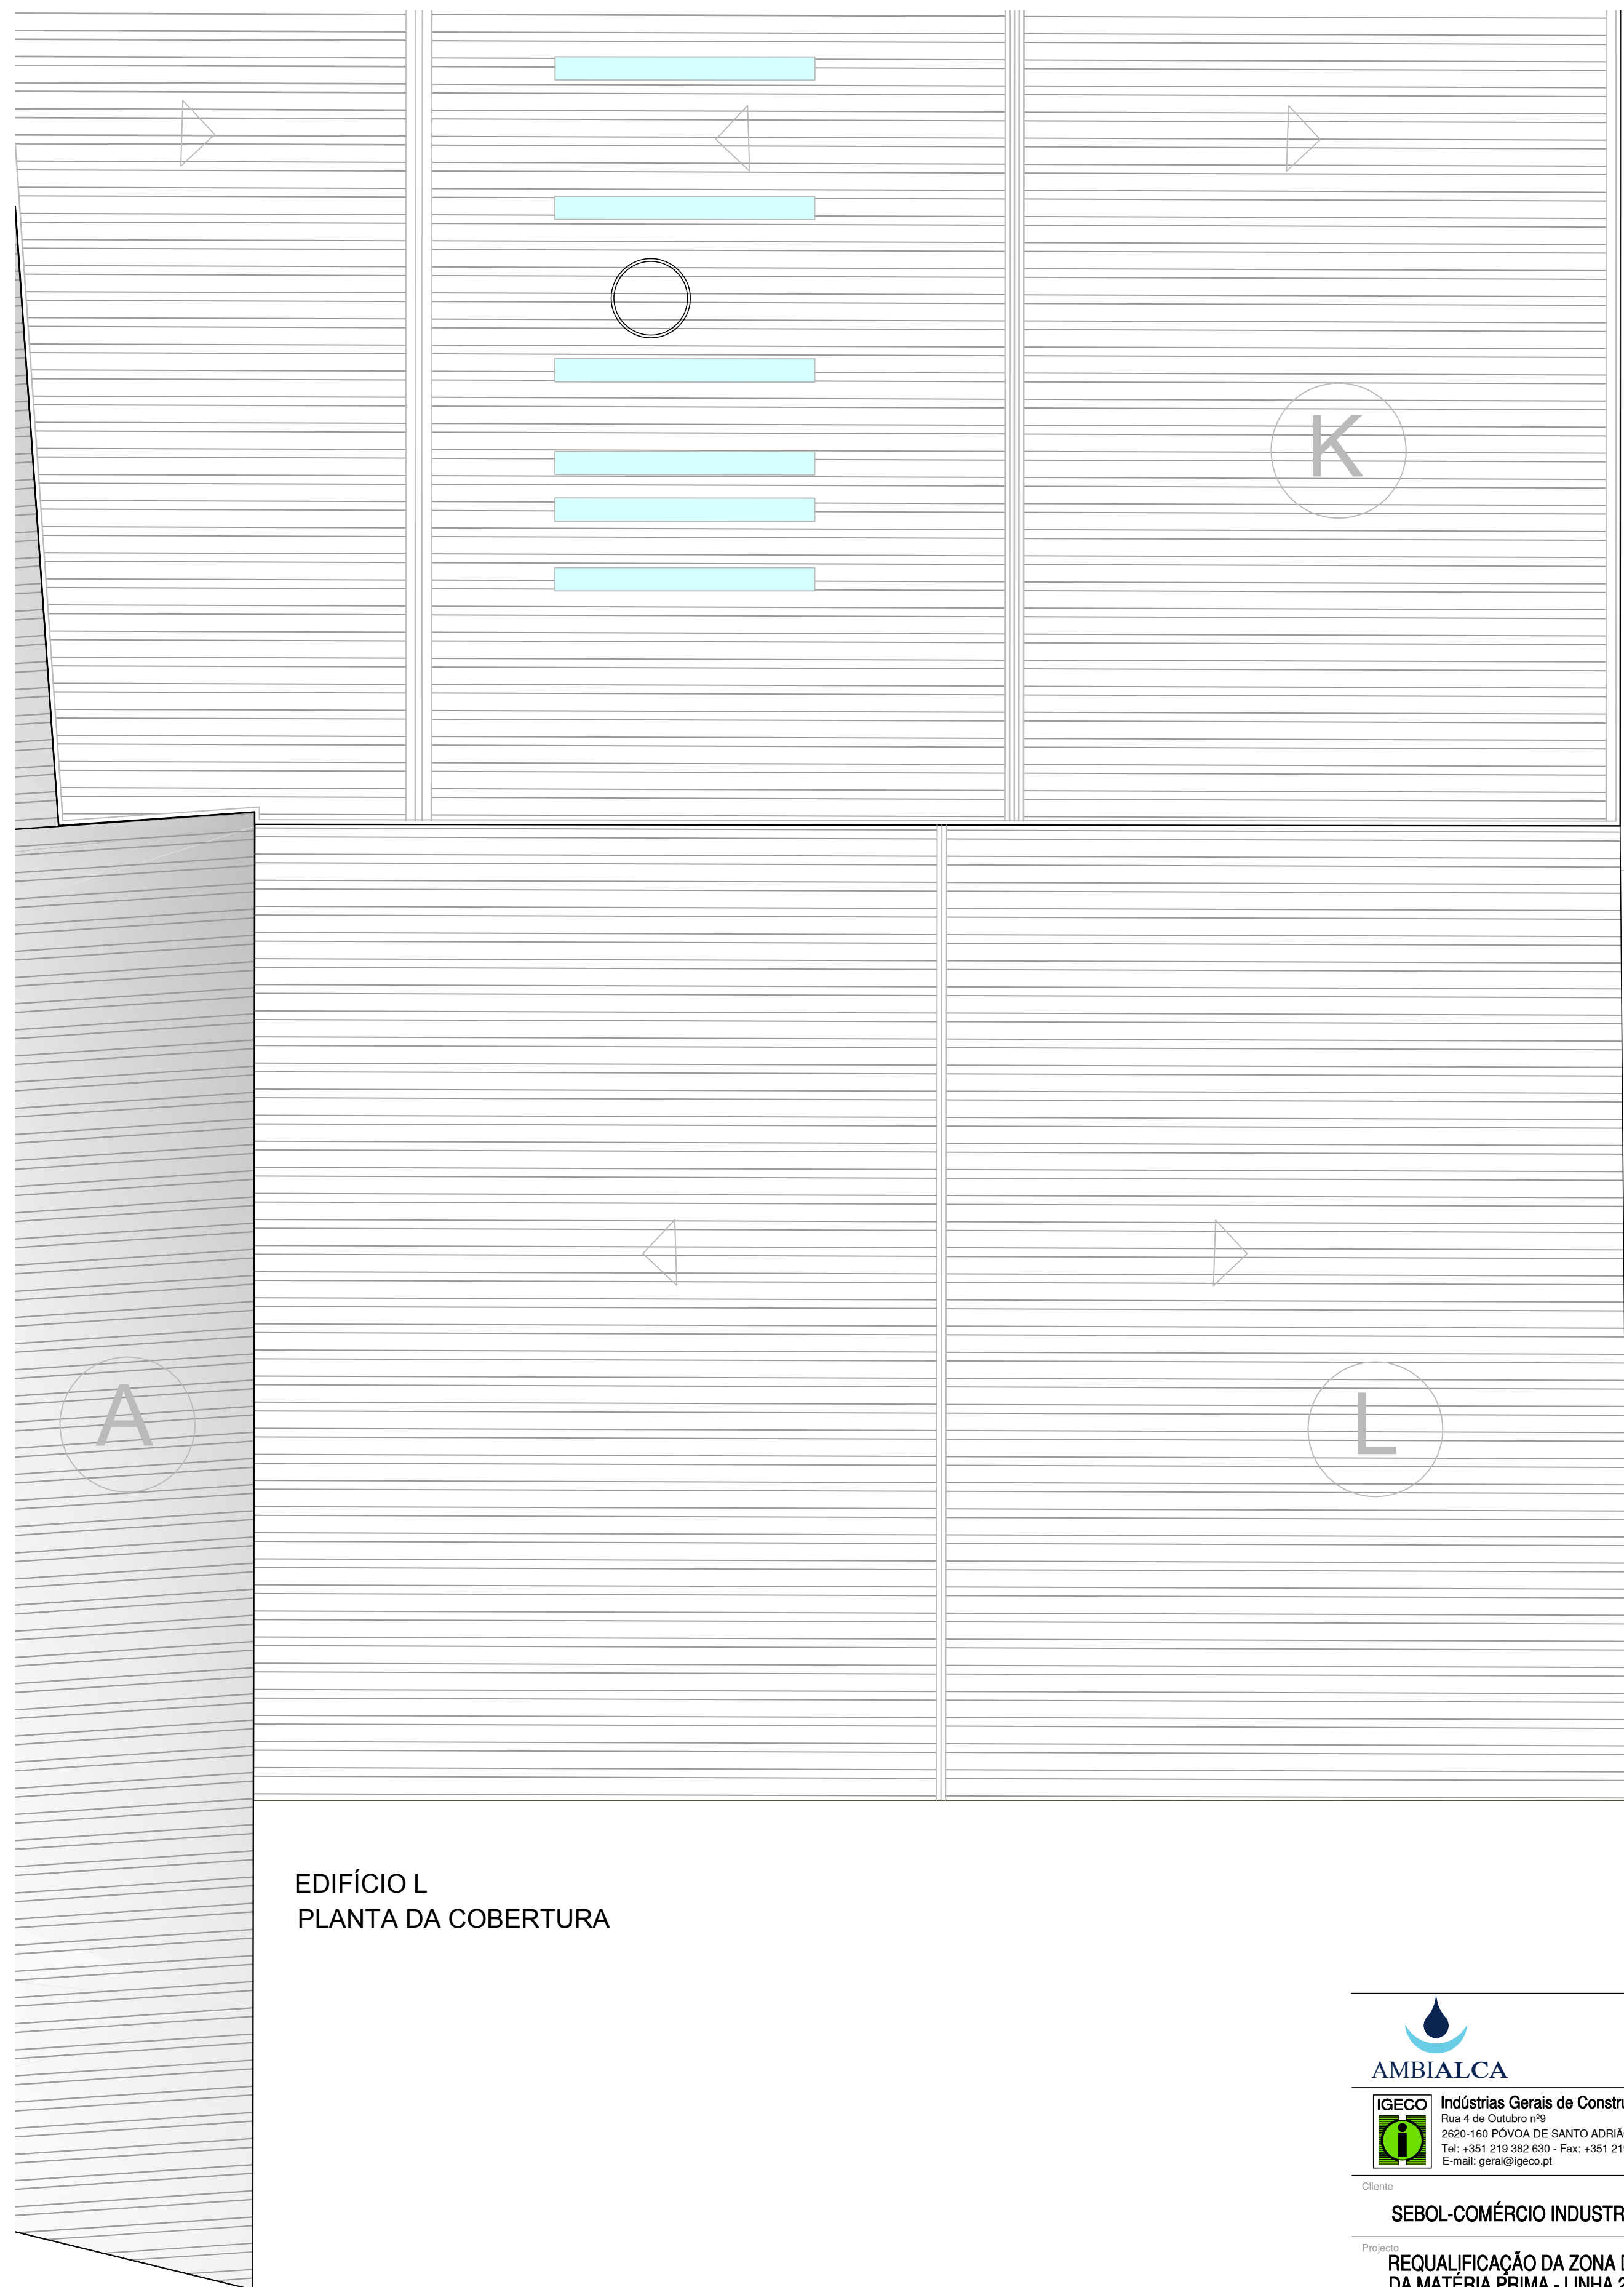

IGECO **Indústrias Gerais de Construção, Lda.**
Rua 4 de Outubro nº9
2620-160 POVOA DE SANTO ADRIÃO
Tel: +351 219 382 630 - Fax: +351 219 374 694
E-mail: geral@igeco.pt

Cliente

SEBOL-COMÉRCIO INDUSTRIA SEBO, SA.

Projeto

**REQUALIFICAÇÃO DA ZONA DE DESCARGAS
DA MATÉRIA PRIMA - LINHA 2**

Local

SANTO ANTÃO DO TOJAL - LOURES

Fase / Especialidade

ARQUITECTURA - LICENCIAMENTO

Equipa Projectista

Dilar Luz (O.A.16506)



Escala

1/100

Data

29/04/2019

Verificado

Aprovado

Designação

ALTERAÇÃO - PLANTAS DO PISO E COBERTURA


Desenho nº

IG.019.047.LIC.005


Revisão

0 0

Este desenho é propriedade da CONCRETIZA, Lda, e não pode ser reproduzido ou comunicado sem a sua autorização escrita

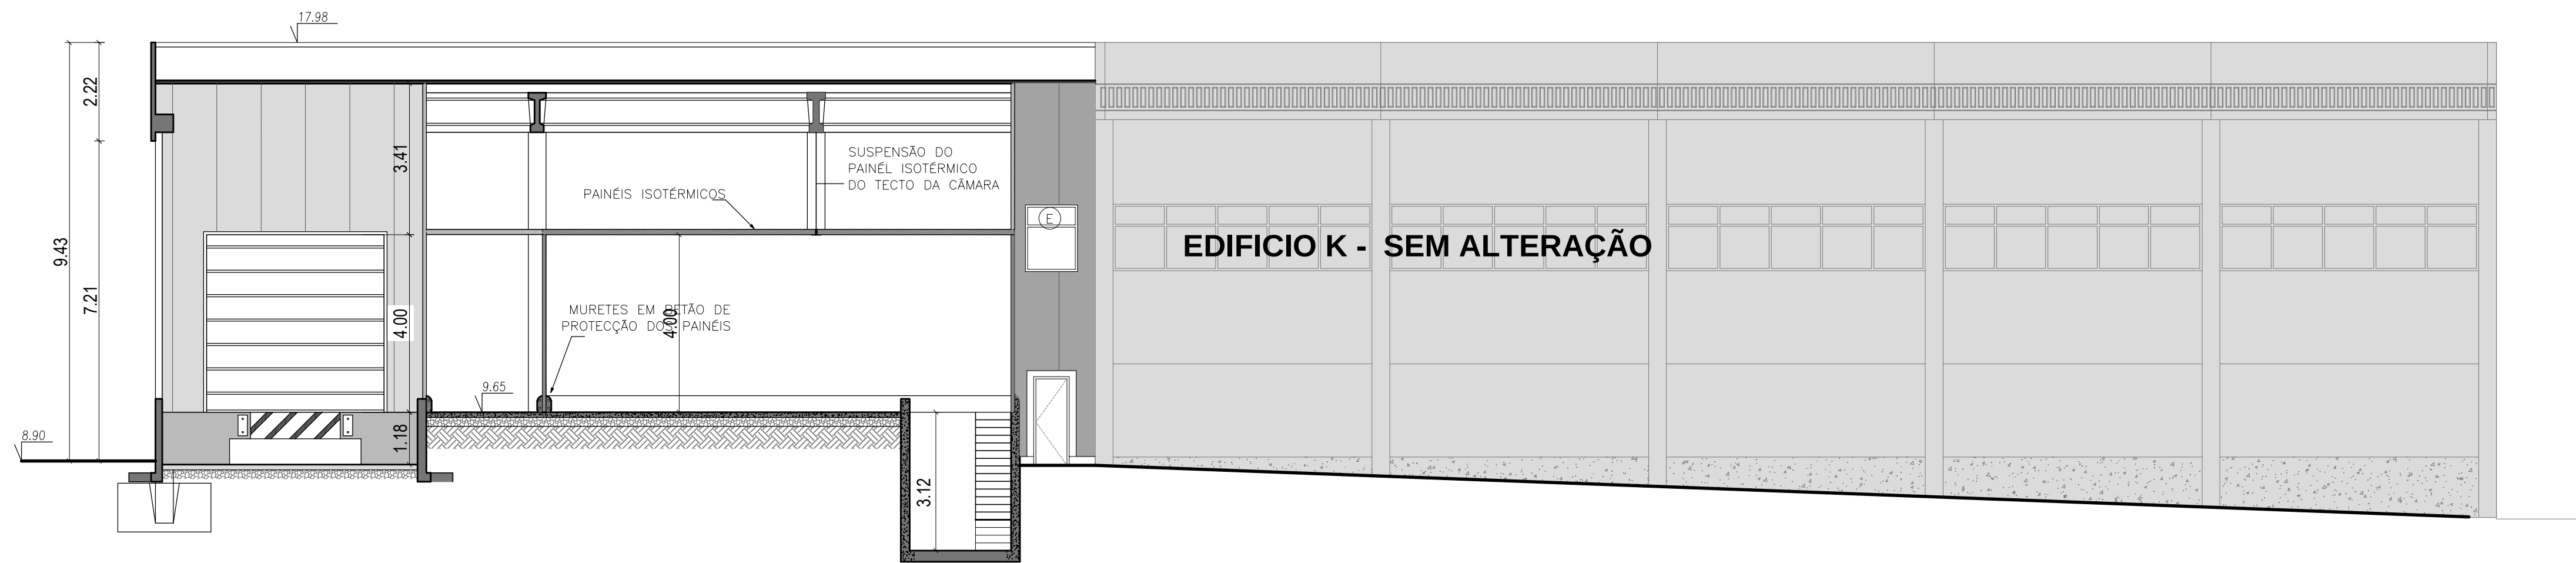

Corte A - B

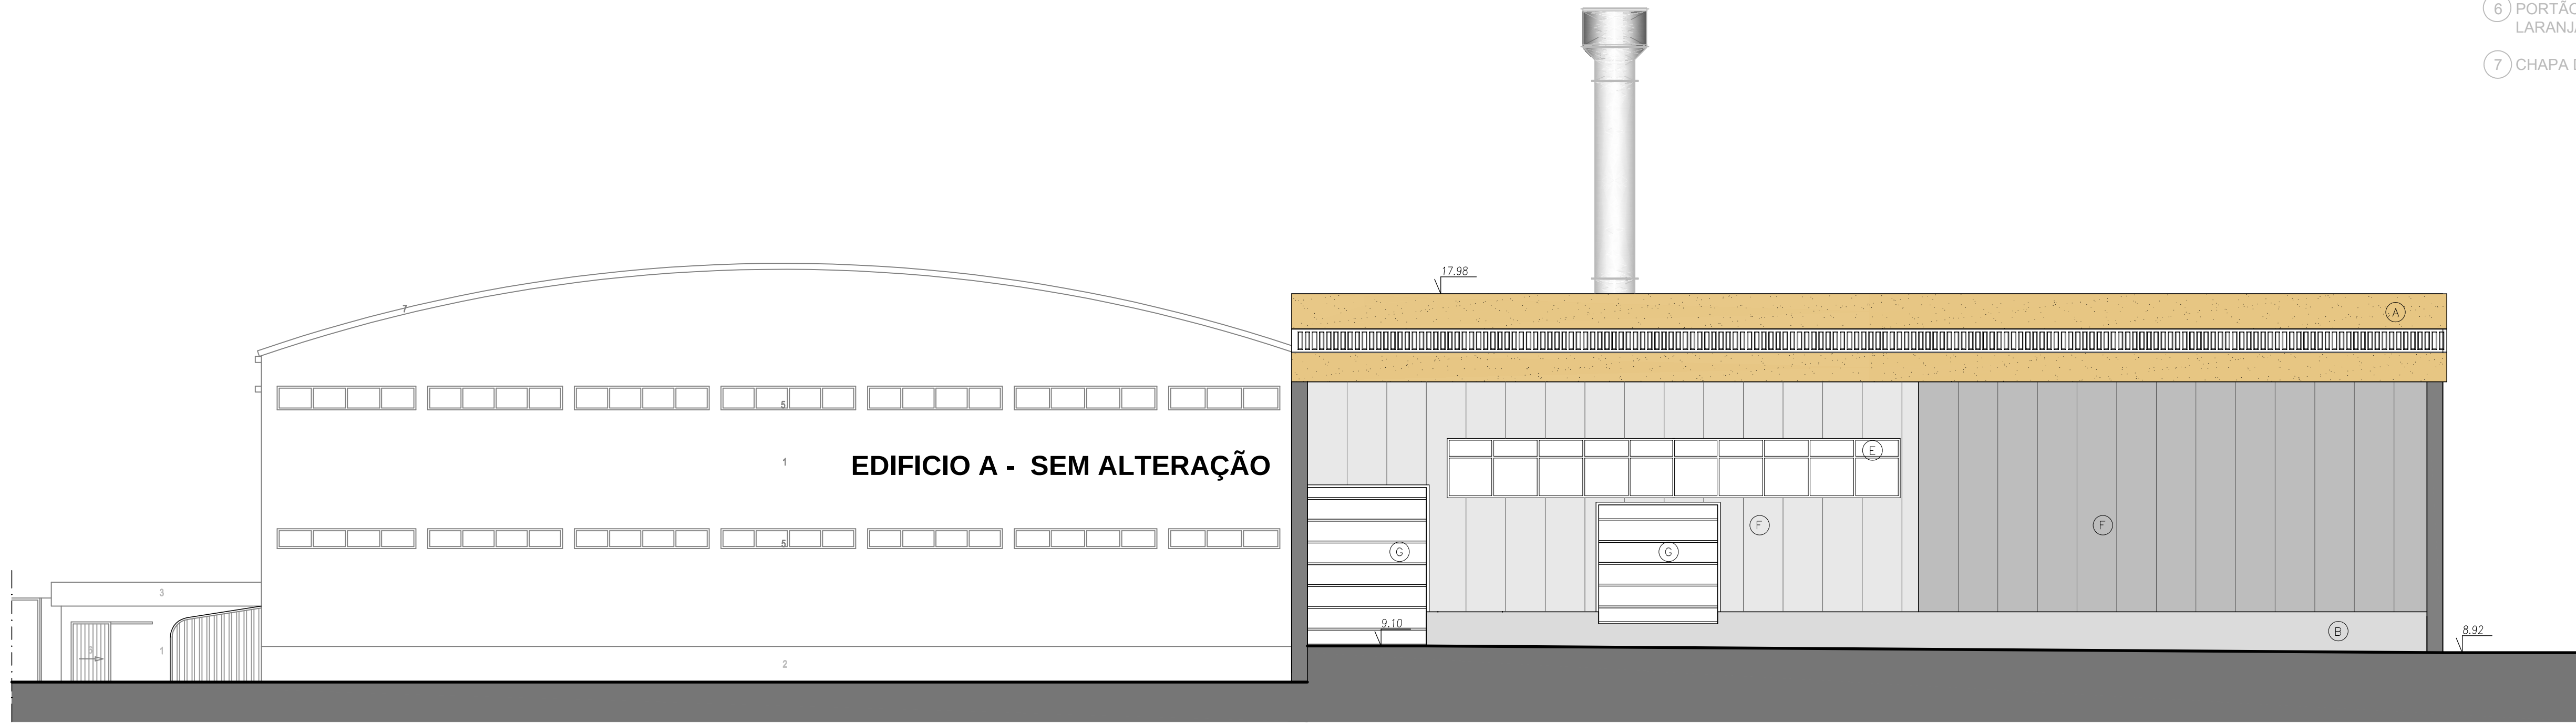

Alçado Poente



Alçado Sul

Legenda

- (A) PAINEL DE BETÃO PRÉ-FABRICADO COM ACABAMENTO DE INERTE DE CALCÁRIO À VISTA (BRANCO)
- (B) SOCO DE BETÃO PRÉ-FABRICADO COM ACABAMENTO NA COR CASTANHO
- (C) BETÃO À VISTA COM VELATURA INCOLOR
- (D) PORTÃO EM LÂMINAS DE ALUMÍNIO TERMOLACADO A BRANCO
- (E) ALUMÍNIO TERMOLACADO A BRANCO
- (F) PAINEL ISOTÉRMICO TERMOLACADO A BRANCO
- (G) PORTÃO ISOTÉRMICO TERMOLACADO A BRANCO
- (1) TINTA TEXTURADA NA COR BRANCA
- (2) TINTA TEXTURADA NA COR CASTANHO ESCURO
- (3) TINTA TEXTURADA NA COR LARANJA
- (4) TINTA TEXTURADA NA COR VERDE GARRAFA
- (5) CAIXILHARIA DE ALUMÍNIO ANODIZADO NA COR NATURAL
- (6) PORTÃO EM CHAPA DE FERRO PINTADO A ESMALTE LARANJA
- (7) CHAPA DE AÇO, AUTOPORTANTE DA INTERTELHA

AMBIALCA

IGECO **Indústrias Gerais de Construção, Lda.**
Rua 4 de Outubro nº19
2520-160 POVOA DE SANTO ADRIÃO
Tel: +351 219 382 630 - Fax: +351 219 374 894
E-mail: geral@igeco.pt

Cliente
SEBOL-COMÉRCIO INDUSTRIA SEBO, SA.

Projecto
REQUALIFICAÇÃO DA ZONA DE DESCARGAS DA MATÉRIA PRIMA - LINHA 2

Local
SANTO ANTÃO DO TOJAL - LOURES

Fase / Especialidade
ARQUITECTURA - LICENCIAMENTO

Equipa Projectista
Dilar Luz (O.A.16506)

Escala
1/100

Data
29/04/2019

Verificado
CONCRETIZA

Aprovado
CONCRETIZA

Designação
ALTERAÇÃO - CORTE E ALÇADOS

Desenho nº
IG.019.047.LIC.006

Revisão
00

