



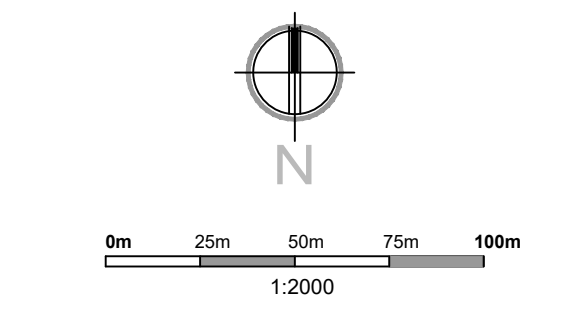

- TUBO PRINCIPAL**  
Tubo PEAD PN10 MRS100 DN90mm  
Tubo PEAD PN10 MRS100 DN110mm  
Tubo PEAD PN10 MRS100 DN125mm  
Tubo PEAD PN10 MRS100 DN160mm  
Tubo PEAD PN10 MRS100 DN250mm  
**TUBO LATERAL**  
Tubo PEAD PN10 MRS100 DN50mm  
Tubo PEAD PN10 MRS100 DN63mm  
Tubo PEAD PN10 MRS100 DN75mm  
Tubo PEAD PN10 MRS100 DN90mm  
**VÁLVULAS**  
□ 1" Electroválvula 1 1/2"  
Válvula de isolamento principal  
Válvula de isolamento lateral  
Válvula de drenagem  
Boca de rega  
Válvula de ar  
Conjunto de redução de pressão  
Válvula de Alívio Rápido  
**ASPERSORES**  
● ● ● Green - PC: Tipos A, B, C  
● ● ● Green - PC: Tipos A, B, C (back to back)  
● Approach - FC: Tipo D  
● Approach - PC: Tipo D  
● Fairway - FC: Tipo E  
● Fairway - PC: Tipo E  
● Tees - PC: Tipo F  
**CONTROLO**  
— 2.5 — Cabo (comm.) 2.5mm - áreas por cor  
— 4.0 — Cabo (comm.) 4.0 mm - áreas por cor  
Terras - RainBird ICSD  
TR Terras - Toro DEC-SG-LINE

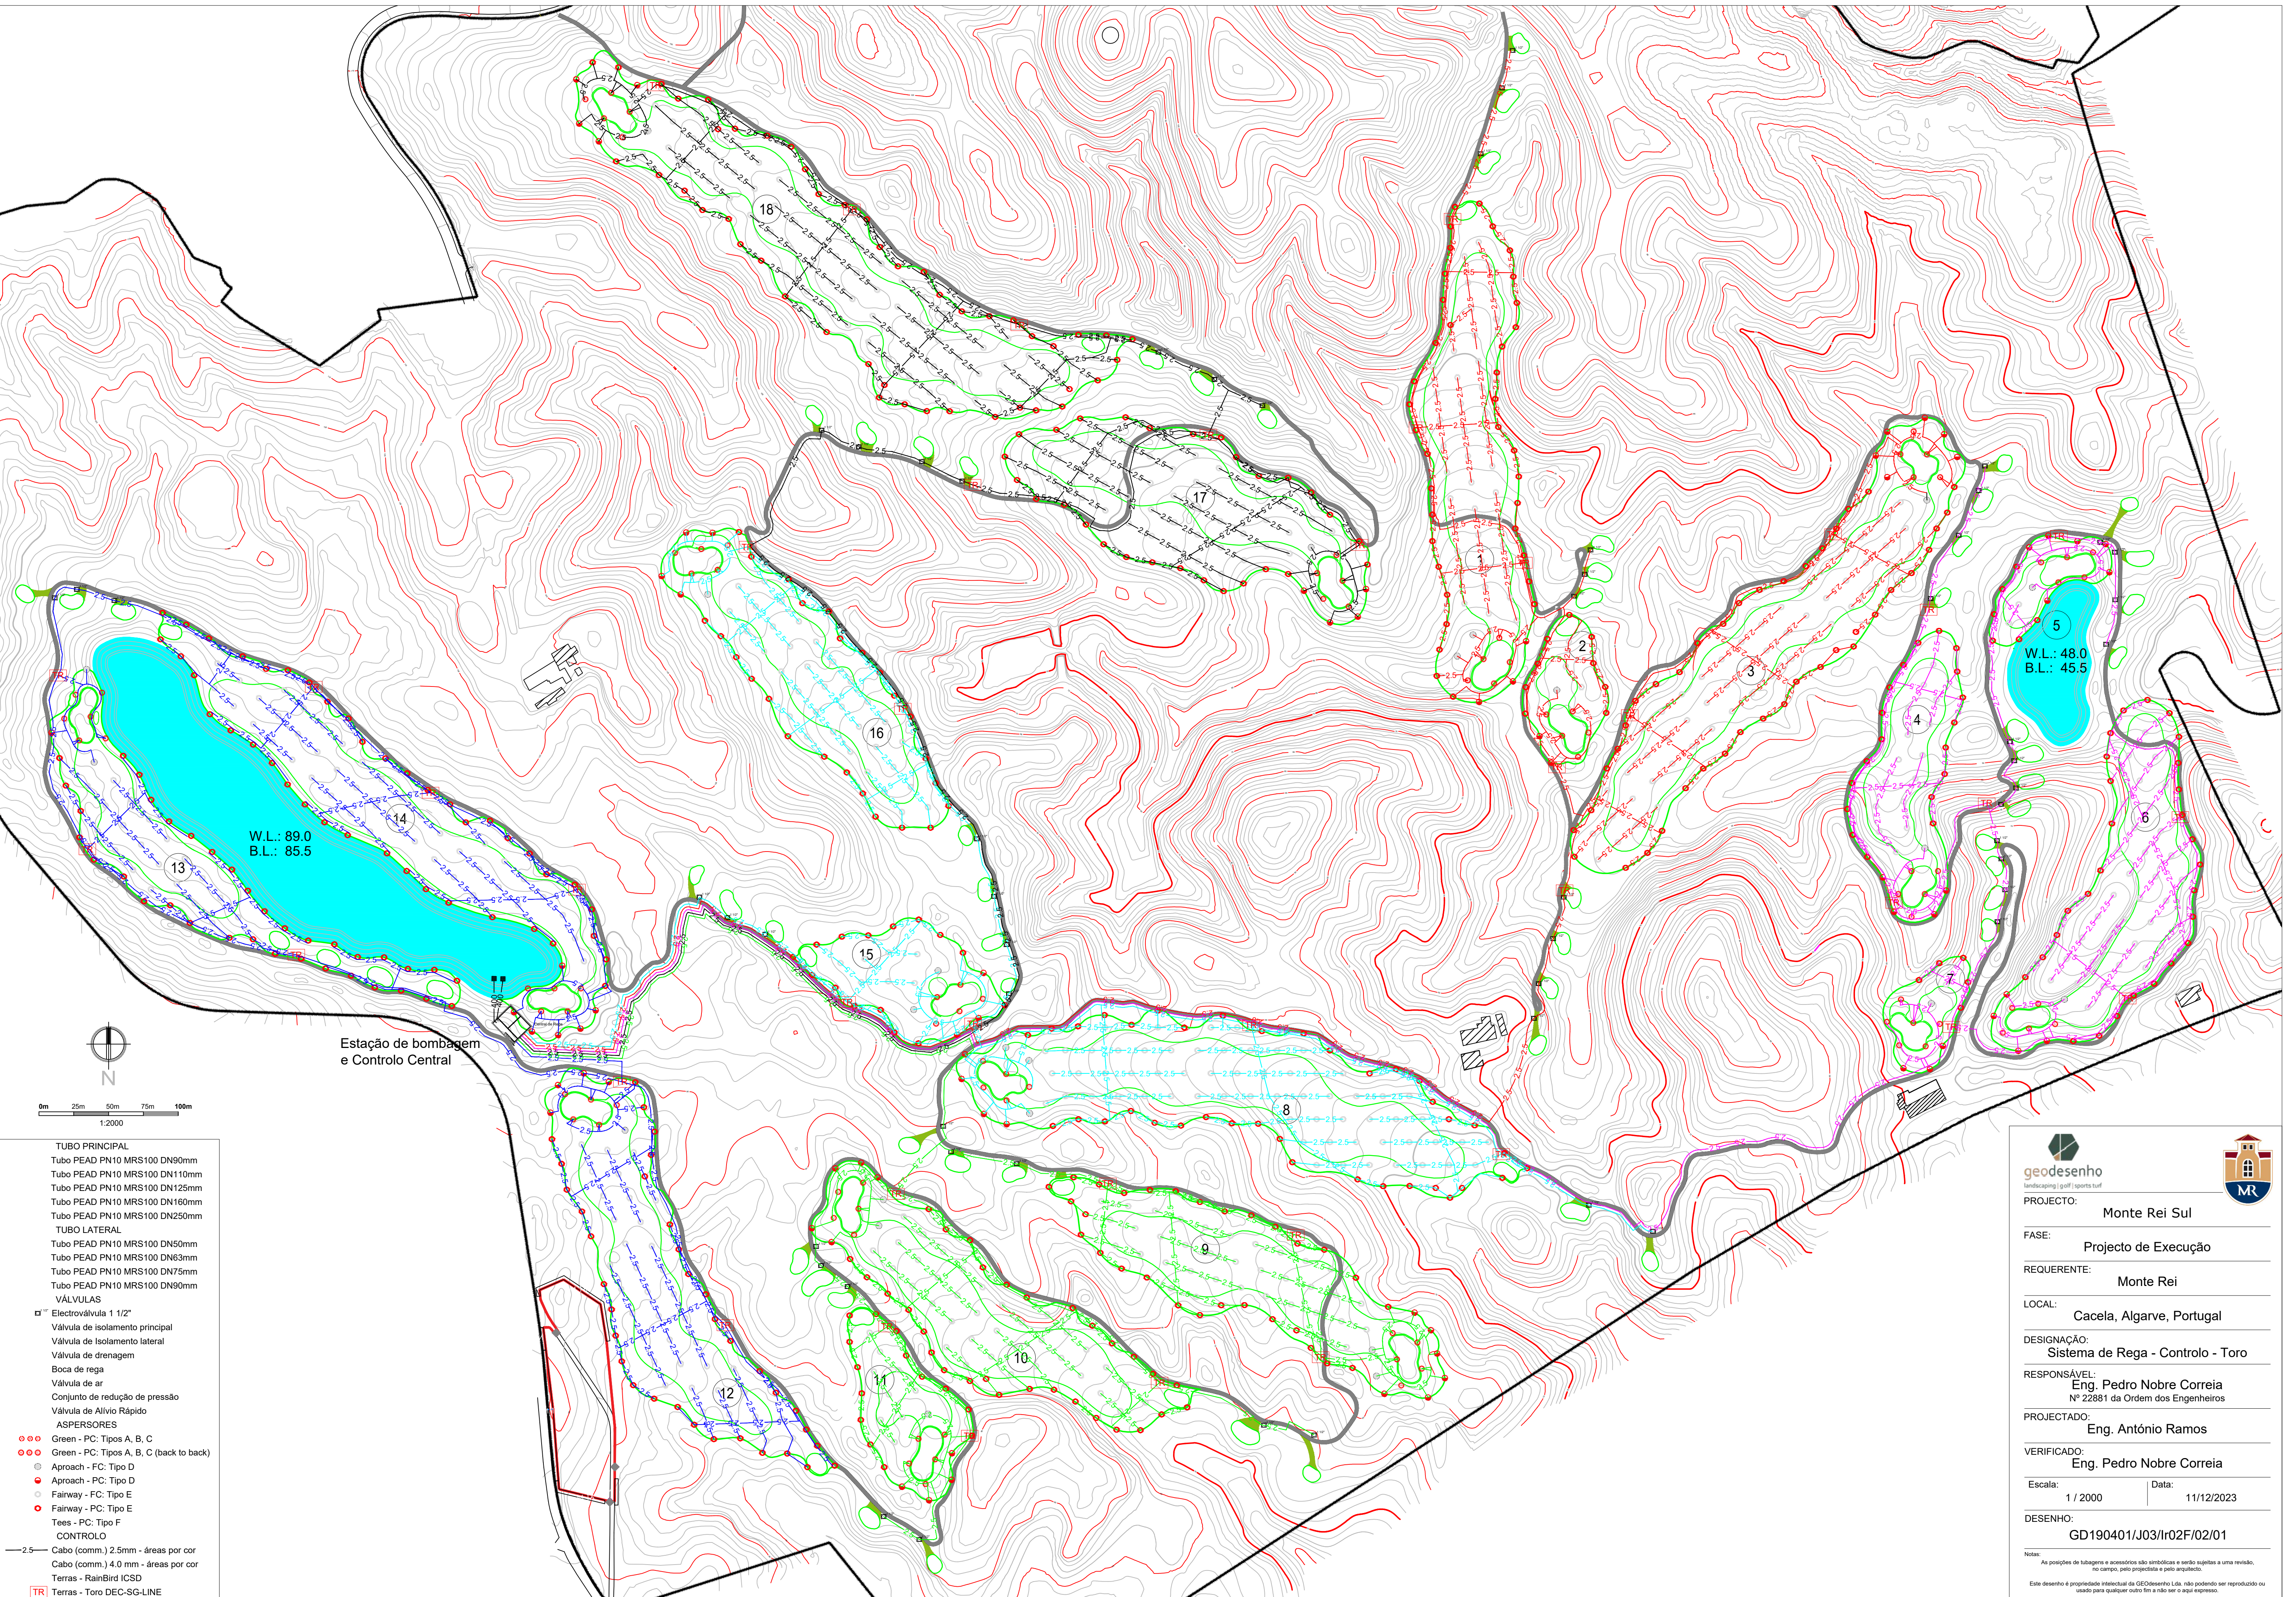

PROJECTO: Monte Rei Sul

FASE: Projecto de Execução

REQUERENTE: Monte Rei

LOCAL: Cacela, Algarve, Portugal

DESIGNAÇÃO: Sistema de Rega - Controlo - Toro

RESPONSÁVEL: Eng. Pedro Nobre Correia  
Nº 22881 da Ordem dos Engenheiros

PROJECTADO: Eng. António Ramos

VERIFICADO: Eng. Pedro Nobre Correia

Escala: 1 / 2000      Data: 11/12/2023

DESENHO: GD190401/J03/Ir02F/02/01

Notas:  
As posições de tubagem e acessórios são simbólicas e serão sujeitas a uma revisão, no campo, pelo projectista e pelo executado.  
Este desenho é propriedade intelectual da GEodesenho Lda, não podendo ser reproduzido ou usado para qualquer outro fim a não ser o aqui expresso.