



CAIXA DE VISITA PARA COLETOR COM TAMPA EM FERRO FUNDIDO

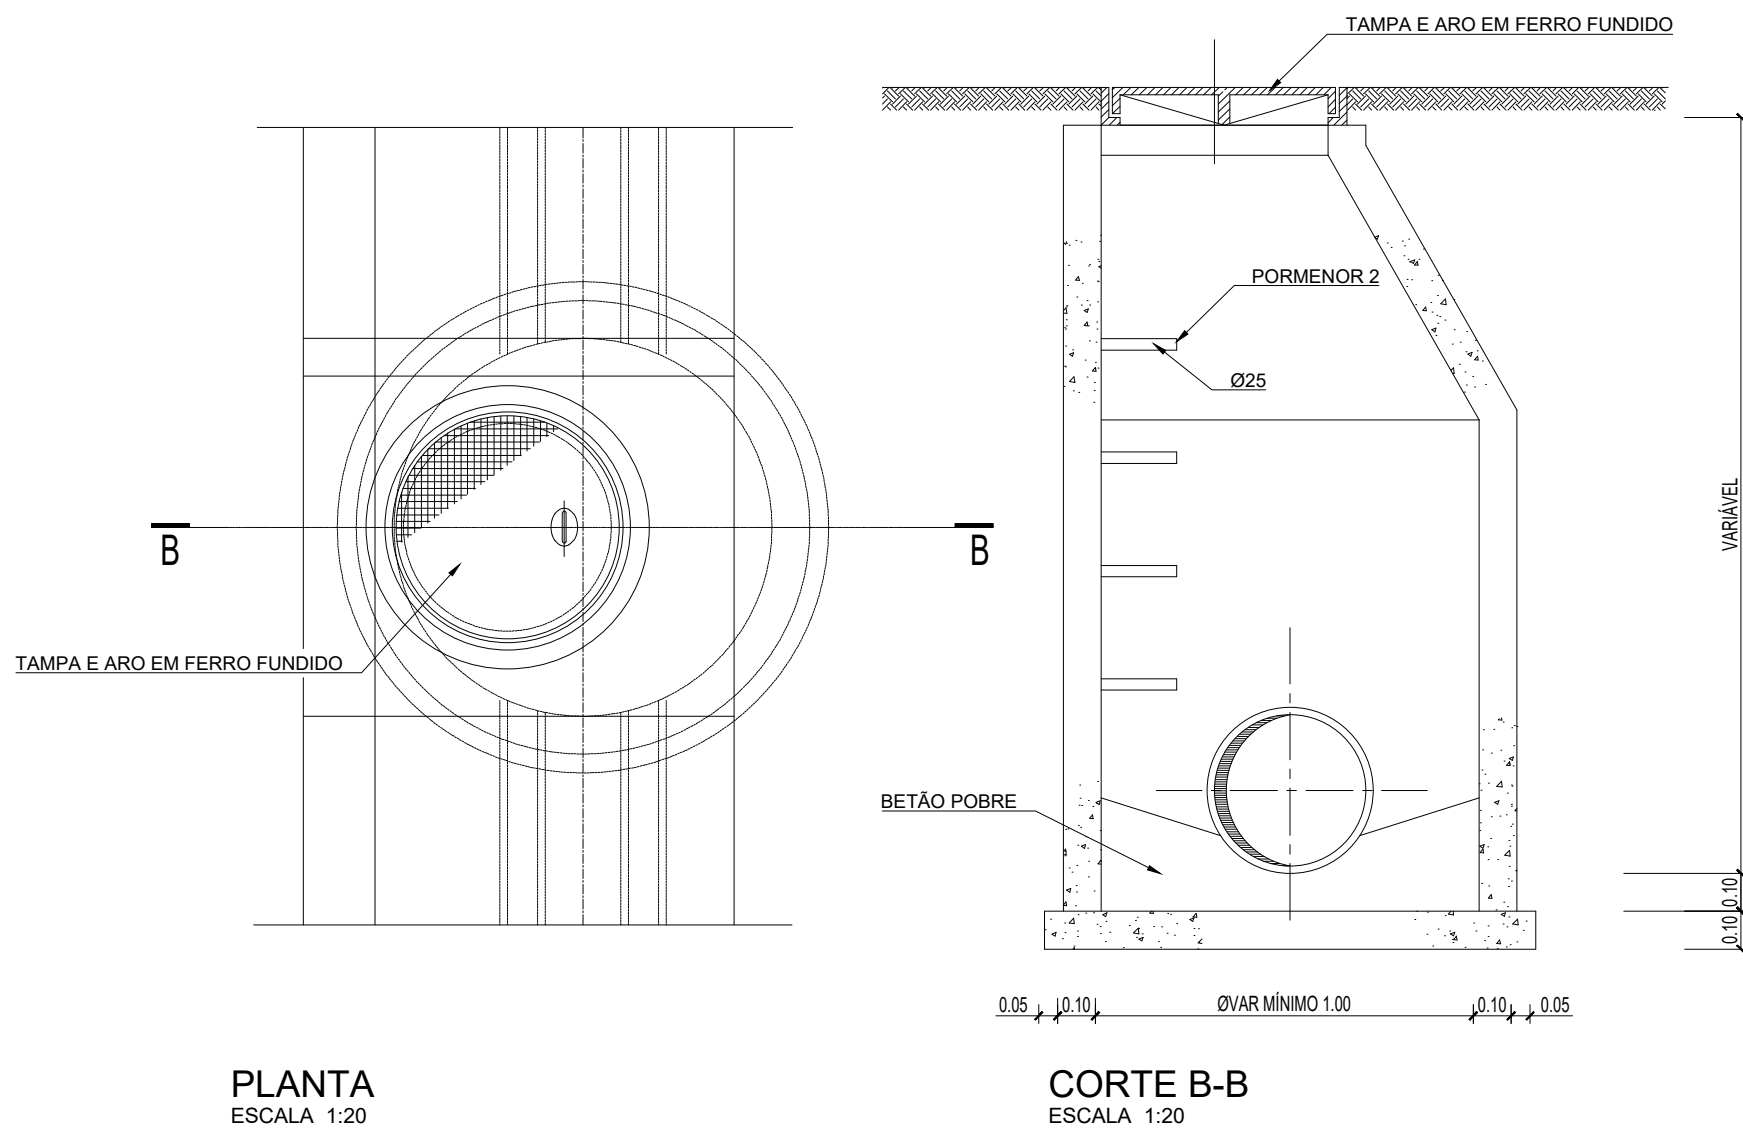


PLANTA
ESCALA 1:20


CORTE B-B
ESCALA 1:20

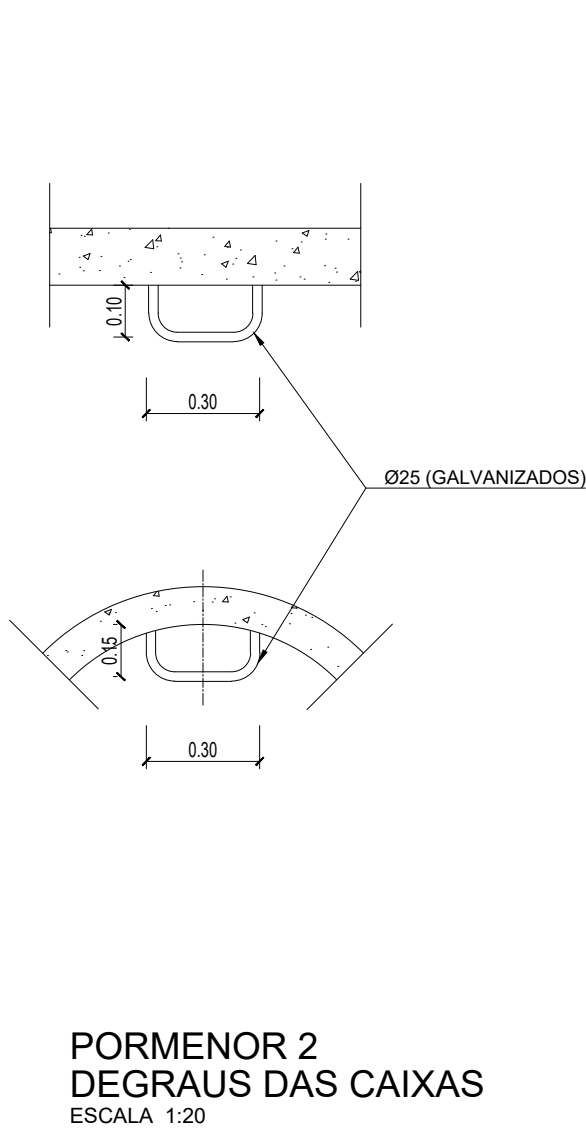

PORMENOR 2
DEGRAUS DAS CAIXAS
ESCALA 1:20

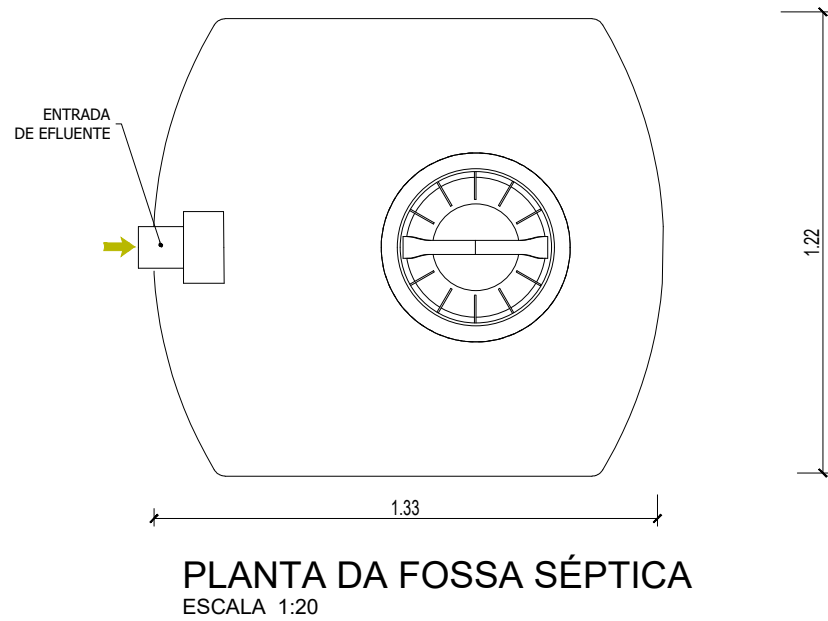


PLANTA DA FOSSA SÉPTICA
ESCALA 1:20

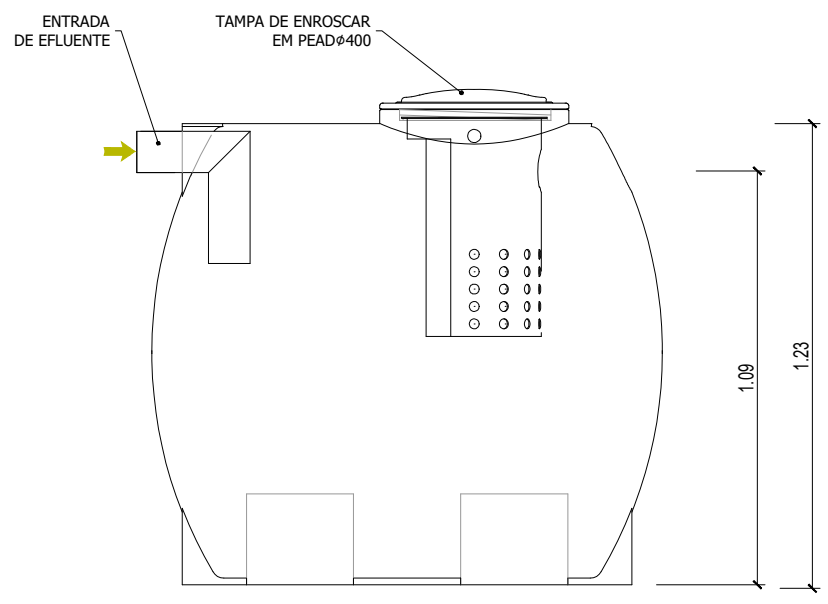

CORTE LONGITUDINAL DA FOSSA SÉPTICA
ESCALA 1:20

PERFIL TRANSVERSAL TIPO DA VALA COLETOR DE ÁGUAS RESIDUAIS

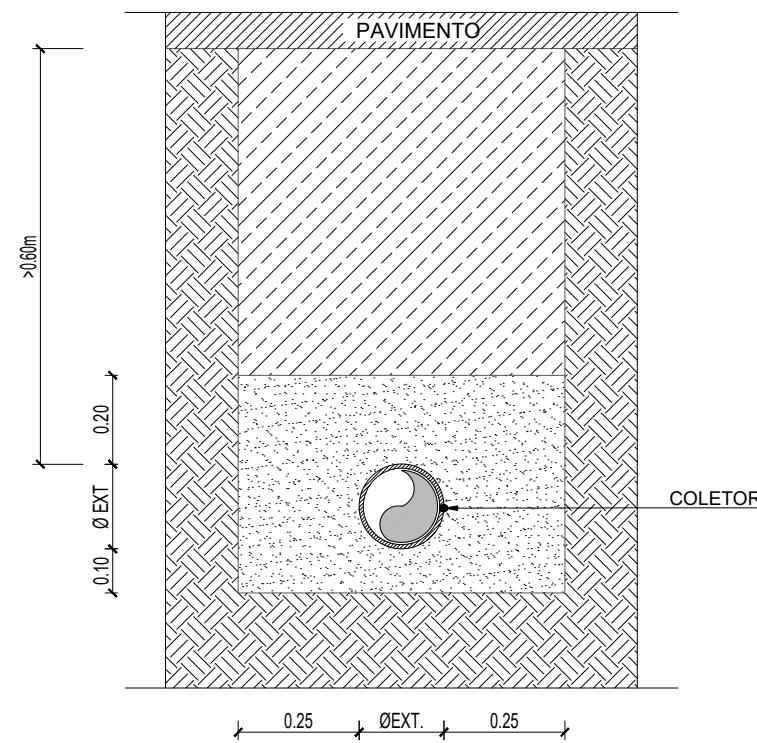



LEGENDA:

- ATERRO JUNTO DAS TUBAGENS COM AREIA OU TERRA CIRANDADA, COMPACTADA A MAÇO. (compactação superior a 95% do ensaio de Protot normal)
- ATERRO COM TERRAS PROVENIENTES DA ESCAVAÇÃO OU DE EMPRÉSTIMO SE AS PRIMEIRAS FOREM ROCHOSAS, ISENTAS DE RAÍZES E PEDRAS DE GRANDES DIMENSÕES, COMPACTADAS EM CAMADAS DE 0.20m DE ESPESSURA POR MEIOS MECÂNICOS. (compactação superior a 90% do ensaio de Protot normal)



NOTAS:

- 1 - A FACE INFERIOR DAS VALAS DEVE SER BEM REGULARIZADA E COMPACTADA. SERÁ CONSIDERADA SEMPRE COM PAREDES VERTICAIS, COM LARGURA MÍNIMA (L_{min}) DEFINIDA
- 2 - DEVERÁ SER EXECUTADA NA PARTE INFERIOR DA VALA UMA ALMOFADA DE AREIA FINA COM 0.10m
- 3 - AS LARGURAS INDICADAS REFEREM-SE A DISTÂNCIAS ÚTEIS (NÃO CONSIDERANDO ENTIVÂNCIAS, SE EXISTIREM)
- 4 - PARA EFEITOS DE MEDIÇÃO DOS TRABALHOS RELATIVOS A "MOVIMENTOS DE TERRAS" A SECÇÃO TIPO DA VALA

CAIXA DE QUEDA EM COLECTORES SECÇÃO CIRCULAR -Ø=1.00 OU Ø=1.20

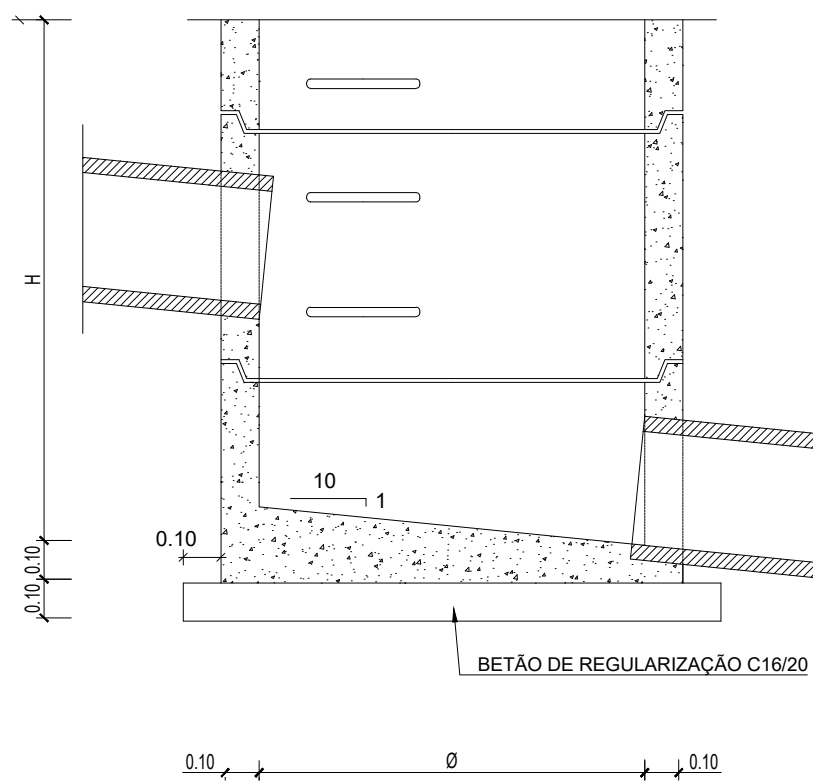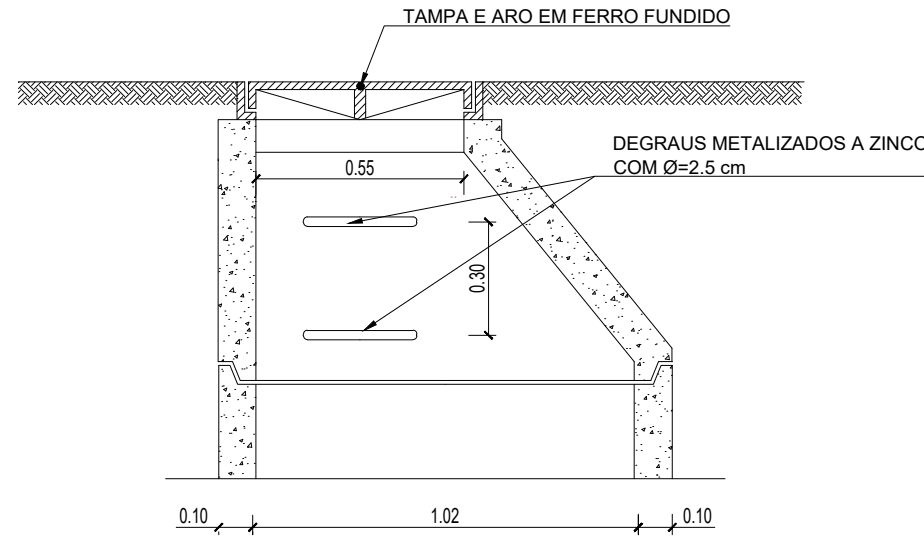

- CARACTERÍSTICAS DA TAMPA:
- DIÂMETRO: 600mm
 - MATERIAL: FERRO FUNDIDO DÚCTIL (FFD)
 - CLASSE DE RESISTÊNCIA: D400
 - SISTEMA DE FECHO: BARRA ELÁSTICA
 - SISTEMA DE ISOLAMENTO: JUNTA DE POLIETILENO PARA EVITAR RUÍDOS
 - SISTEMA DE ABERTURA: SIMPLES, COM DOBRADIÇA
 - APLICAÇÃO: ABERTURA NO SENTIDO CONTRÁRIO AO TRÂNSITO
 - NORMAS APLICÁVEIS: NP EN 124
- NOTA: QUANDO O MATERIAL DE RECOBRIMENTO FOR BETUMINOSO DEVERÁ SER APLICADO ATÉ À TAMPA DA CAIXA DE VISITA

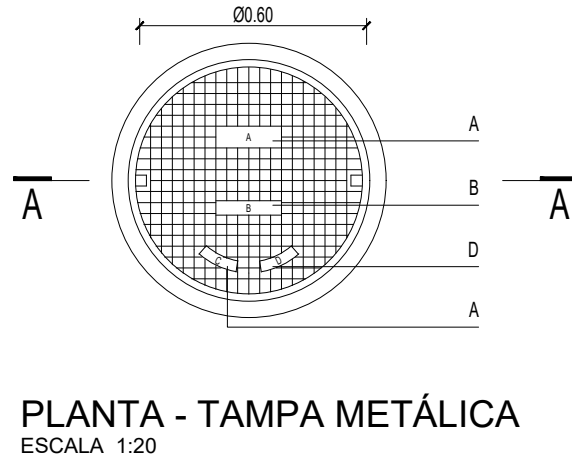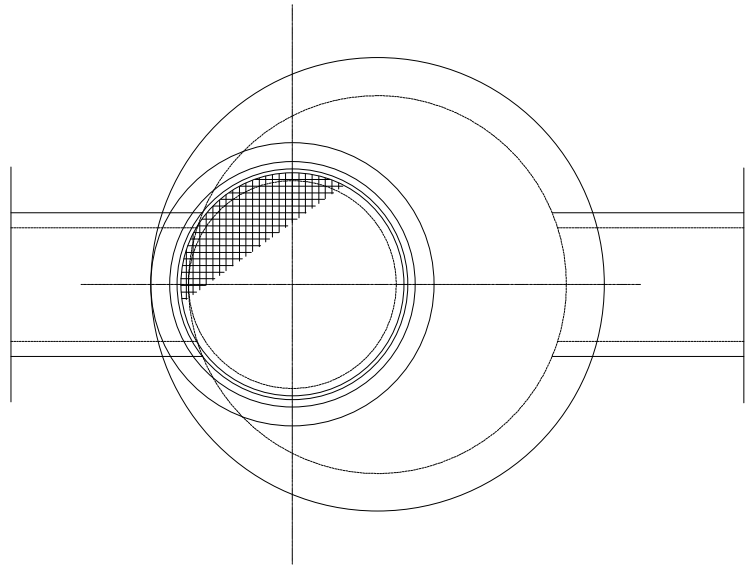

PLANTA - TAMPA METÁLICA
ESCALA 1:20

Rev.	Data	Descrição das alterações	Aprov.



PROJETO
CENTRAL DE BIOMETANO EM ABRIGADA

Designação
HIDRÁULICA
DRENAGEM DE ÁGUAS RESIDUAIS
PORMENORES

Escalas : As indicadas	Projelou: HB
Data : 13-03-2026	Desenhou: RMA
Processo : T2025-0062-01	Verificou: DSF
Ficheiro : T2025-0062-01-EP-ARD-00-102_01.dwg	Aprovou: DSF

Desenho Nº
EP-ARD-00-102 01

Este desenho é propriedade do GRUPO QUADRANTE, não podendo ser utilizado ou reproduzido no todo ou em parte, ou comunicado a terceiros, sem a sua expressa autorização. Este desenho só é válido para construção depois de devidamente assinado.