


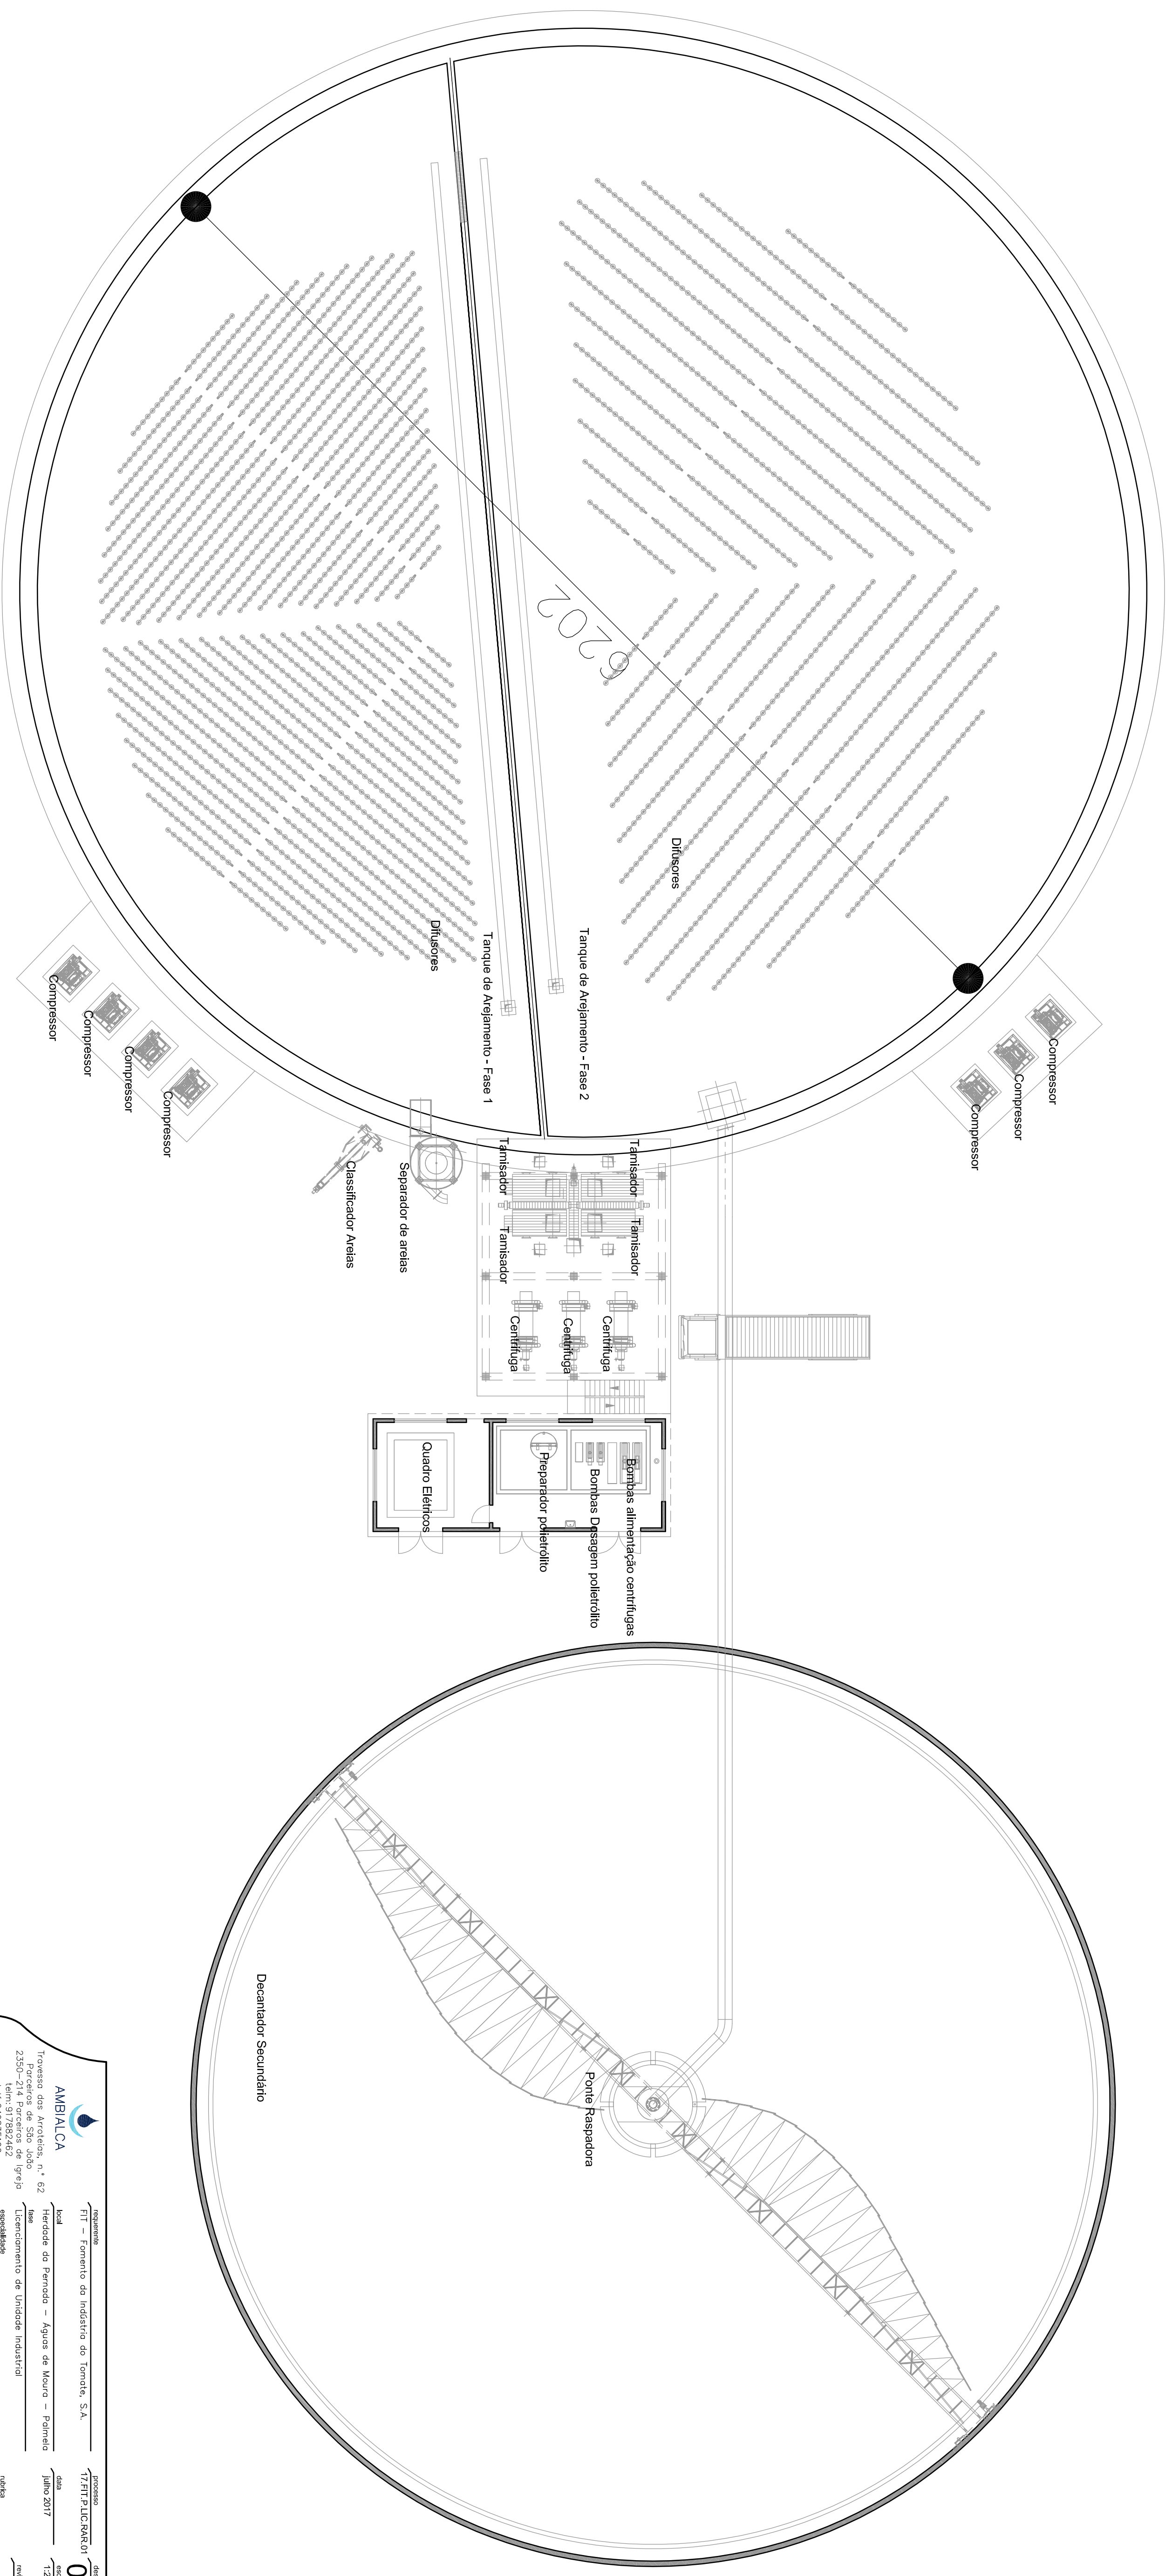



AMBIALCA

Projeto
F1T - Fomento do Indústria do Tomate, S.A.
Lugar
Base
Licenciamento de Unidade Industrial
Recursos Hídricos
Planta de Equipamento

Processo
F1T/P/LIC/RAR/01
03
Data
Julho 2017
Revisão
1/200