

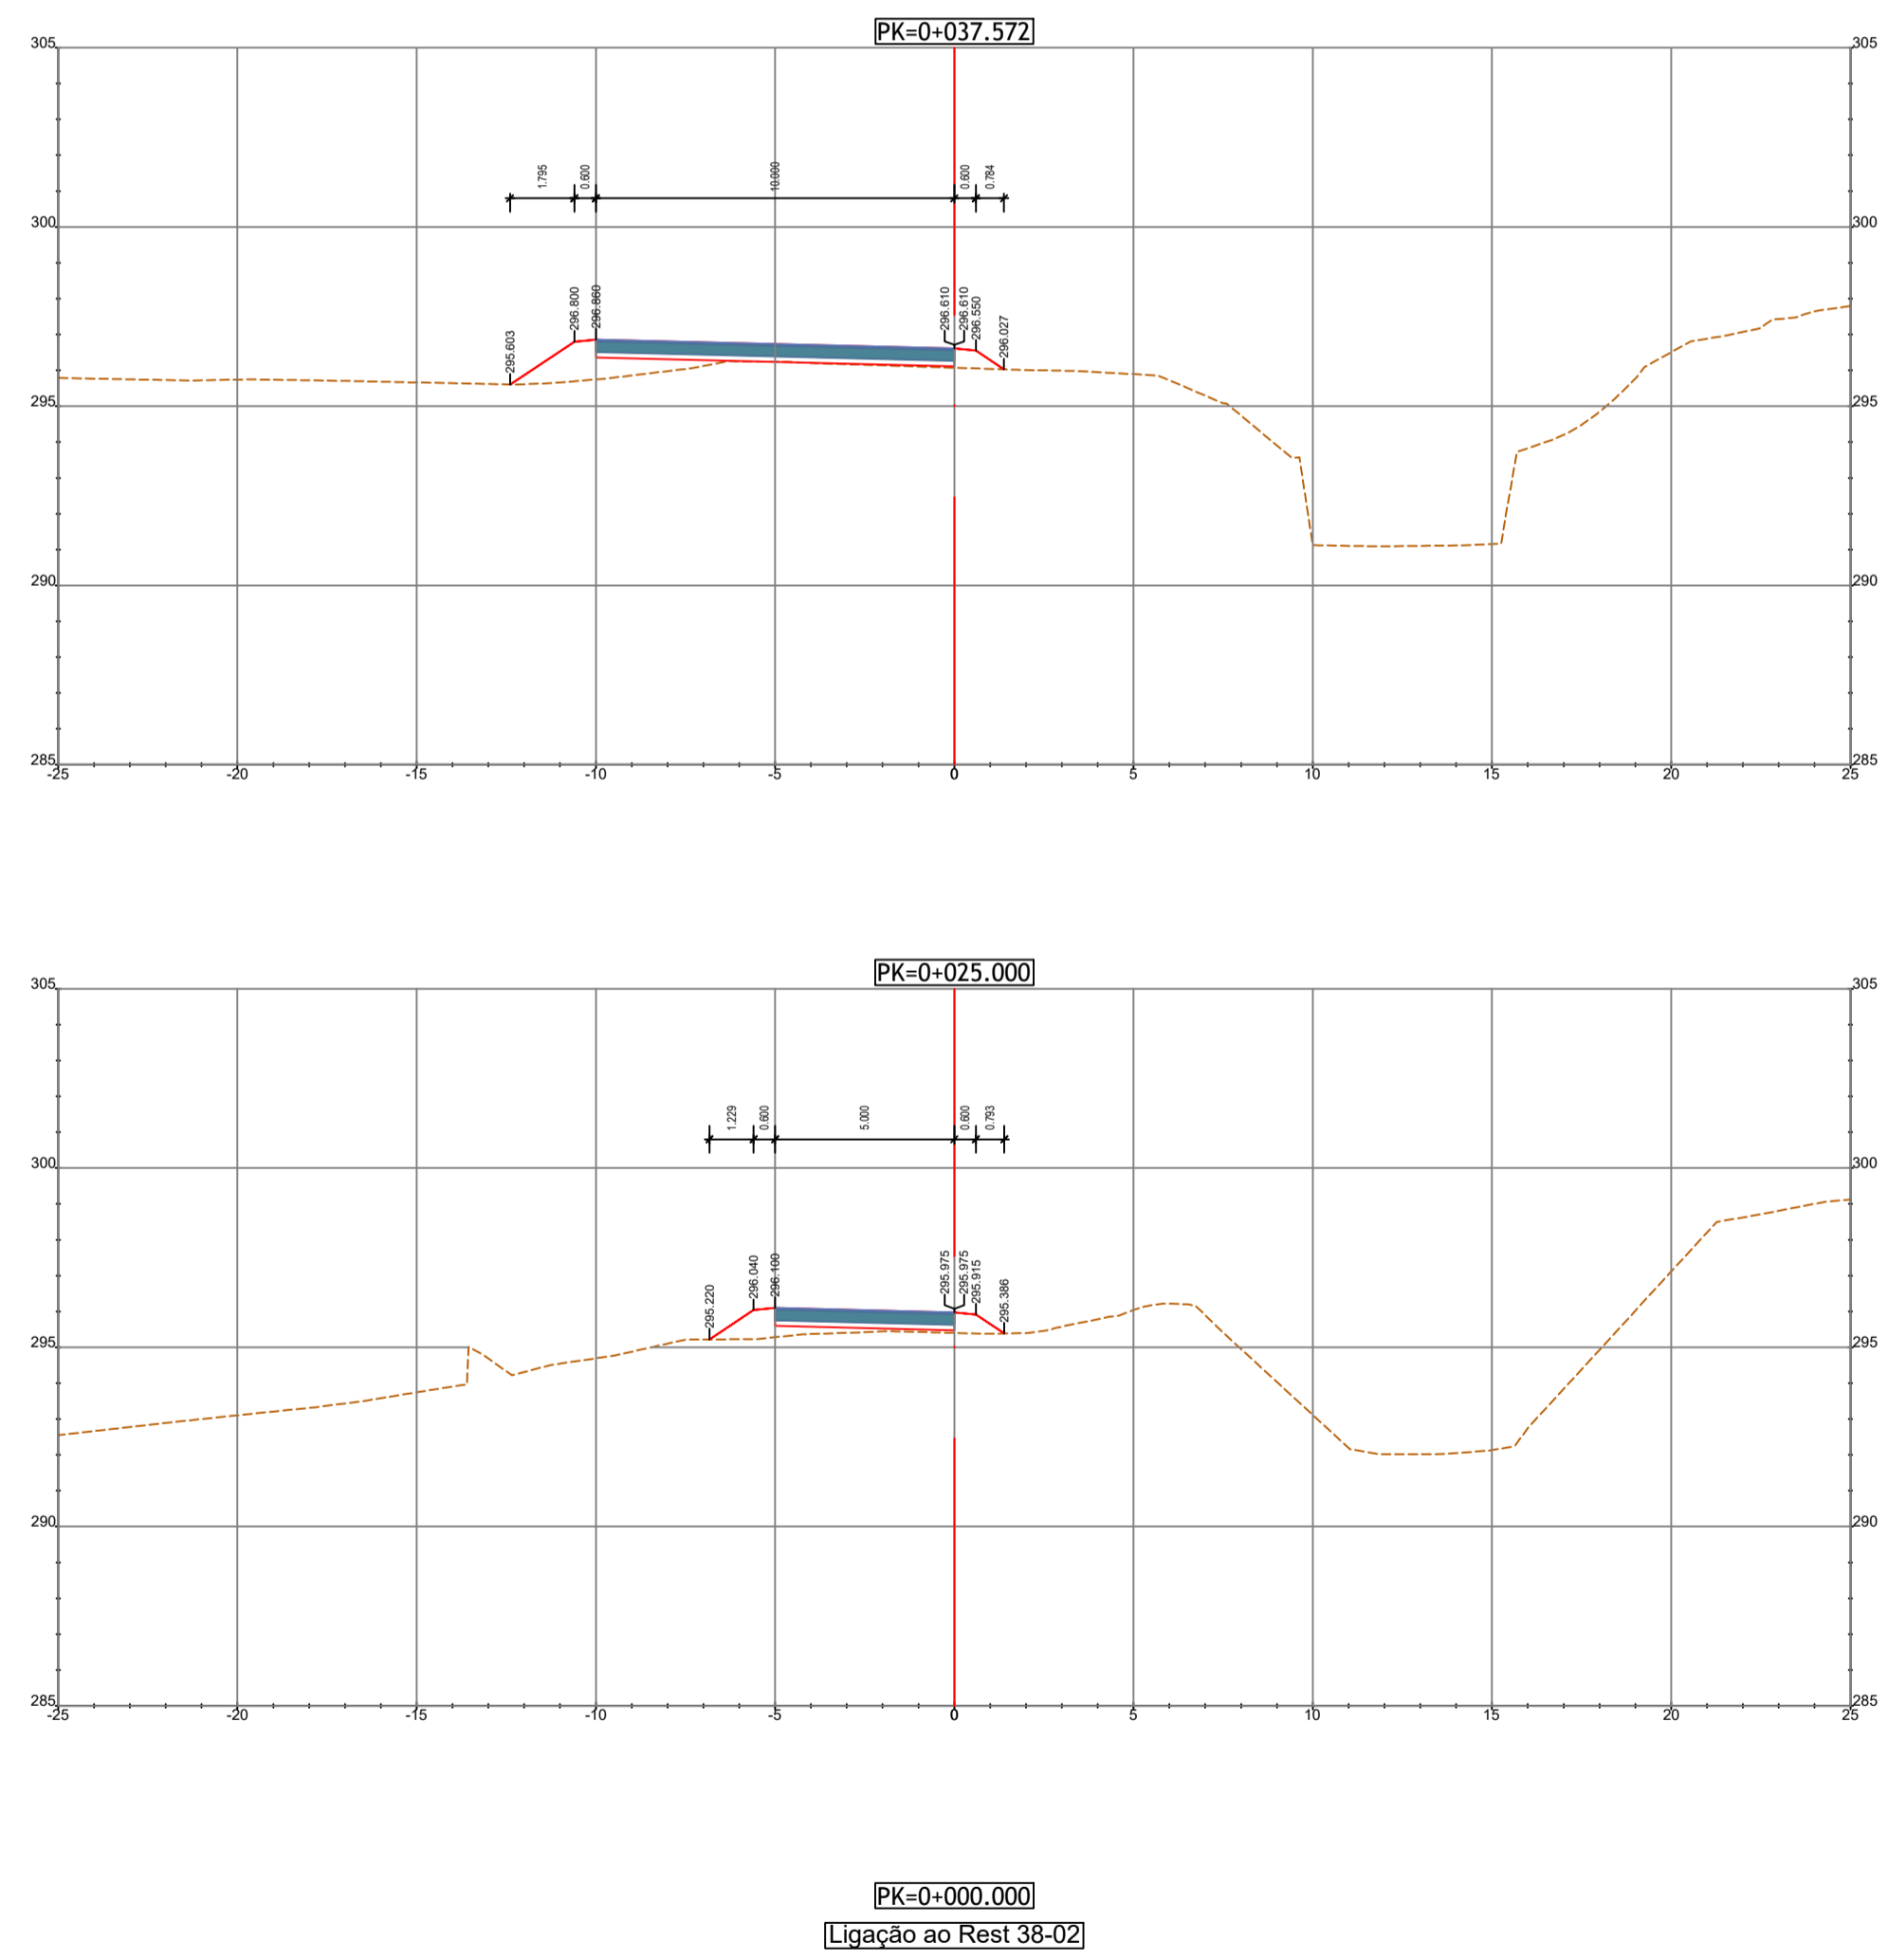


Acesso Telemática 3

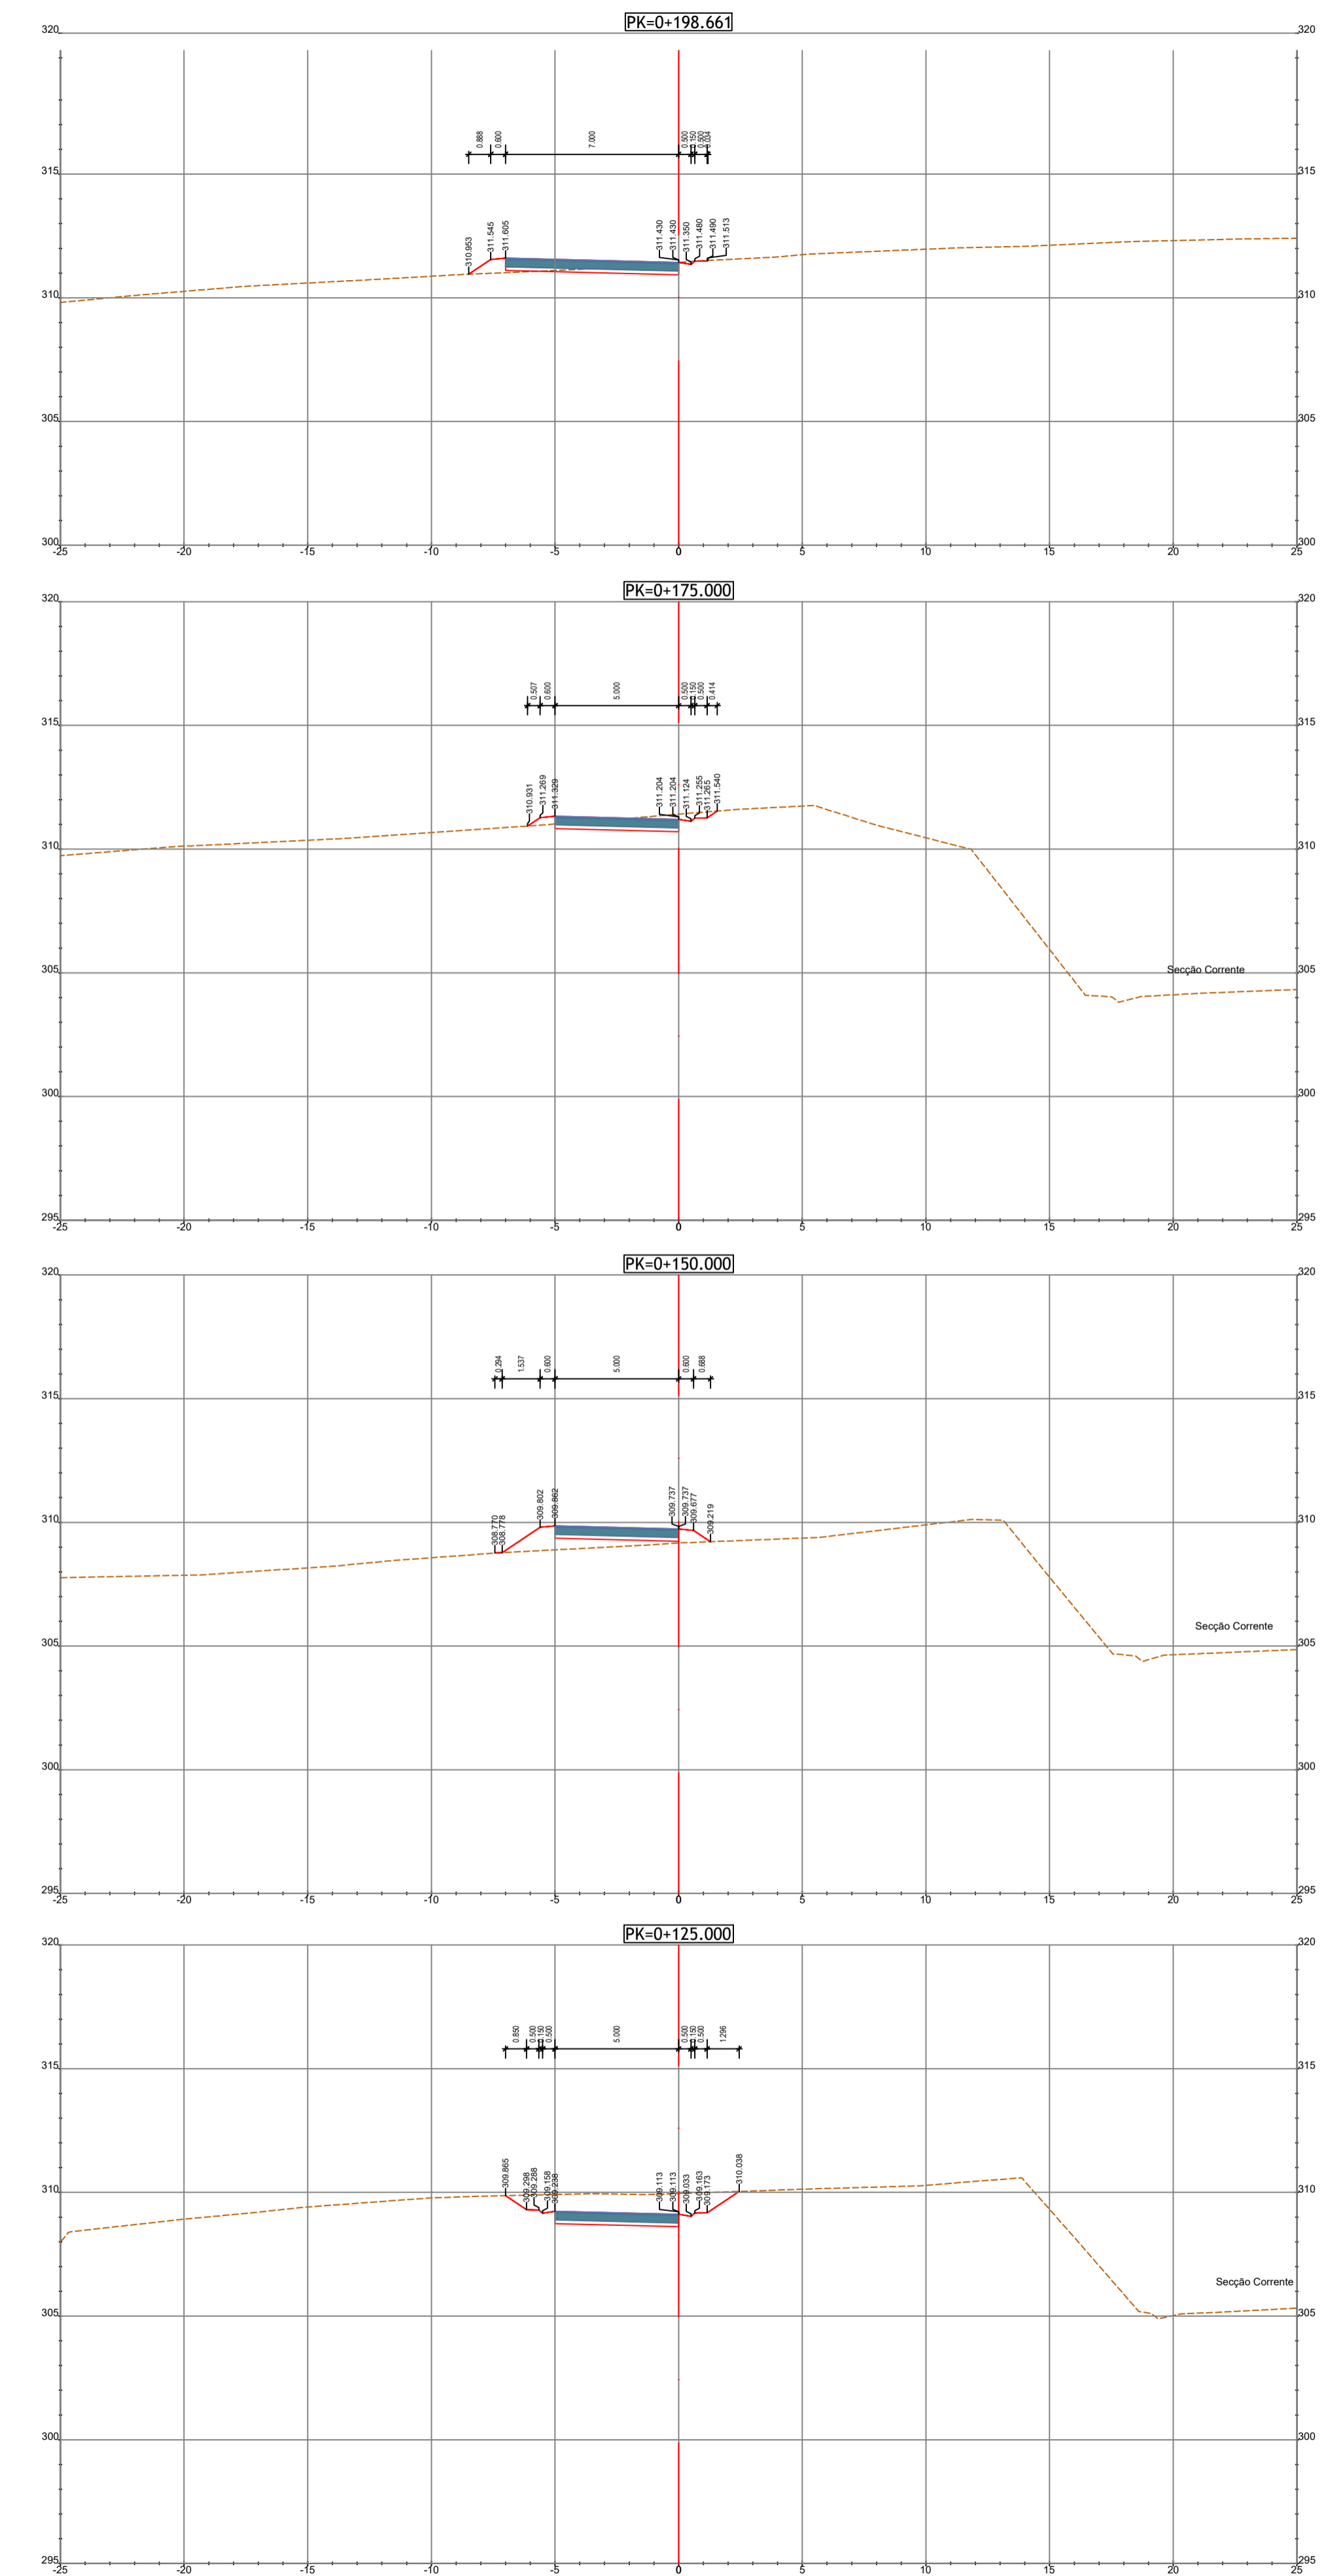

Acesso Telemática 4

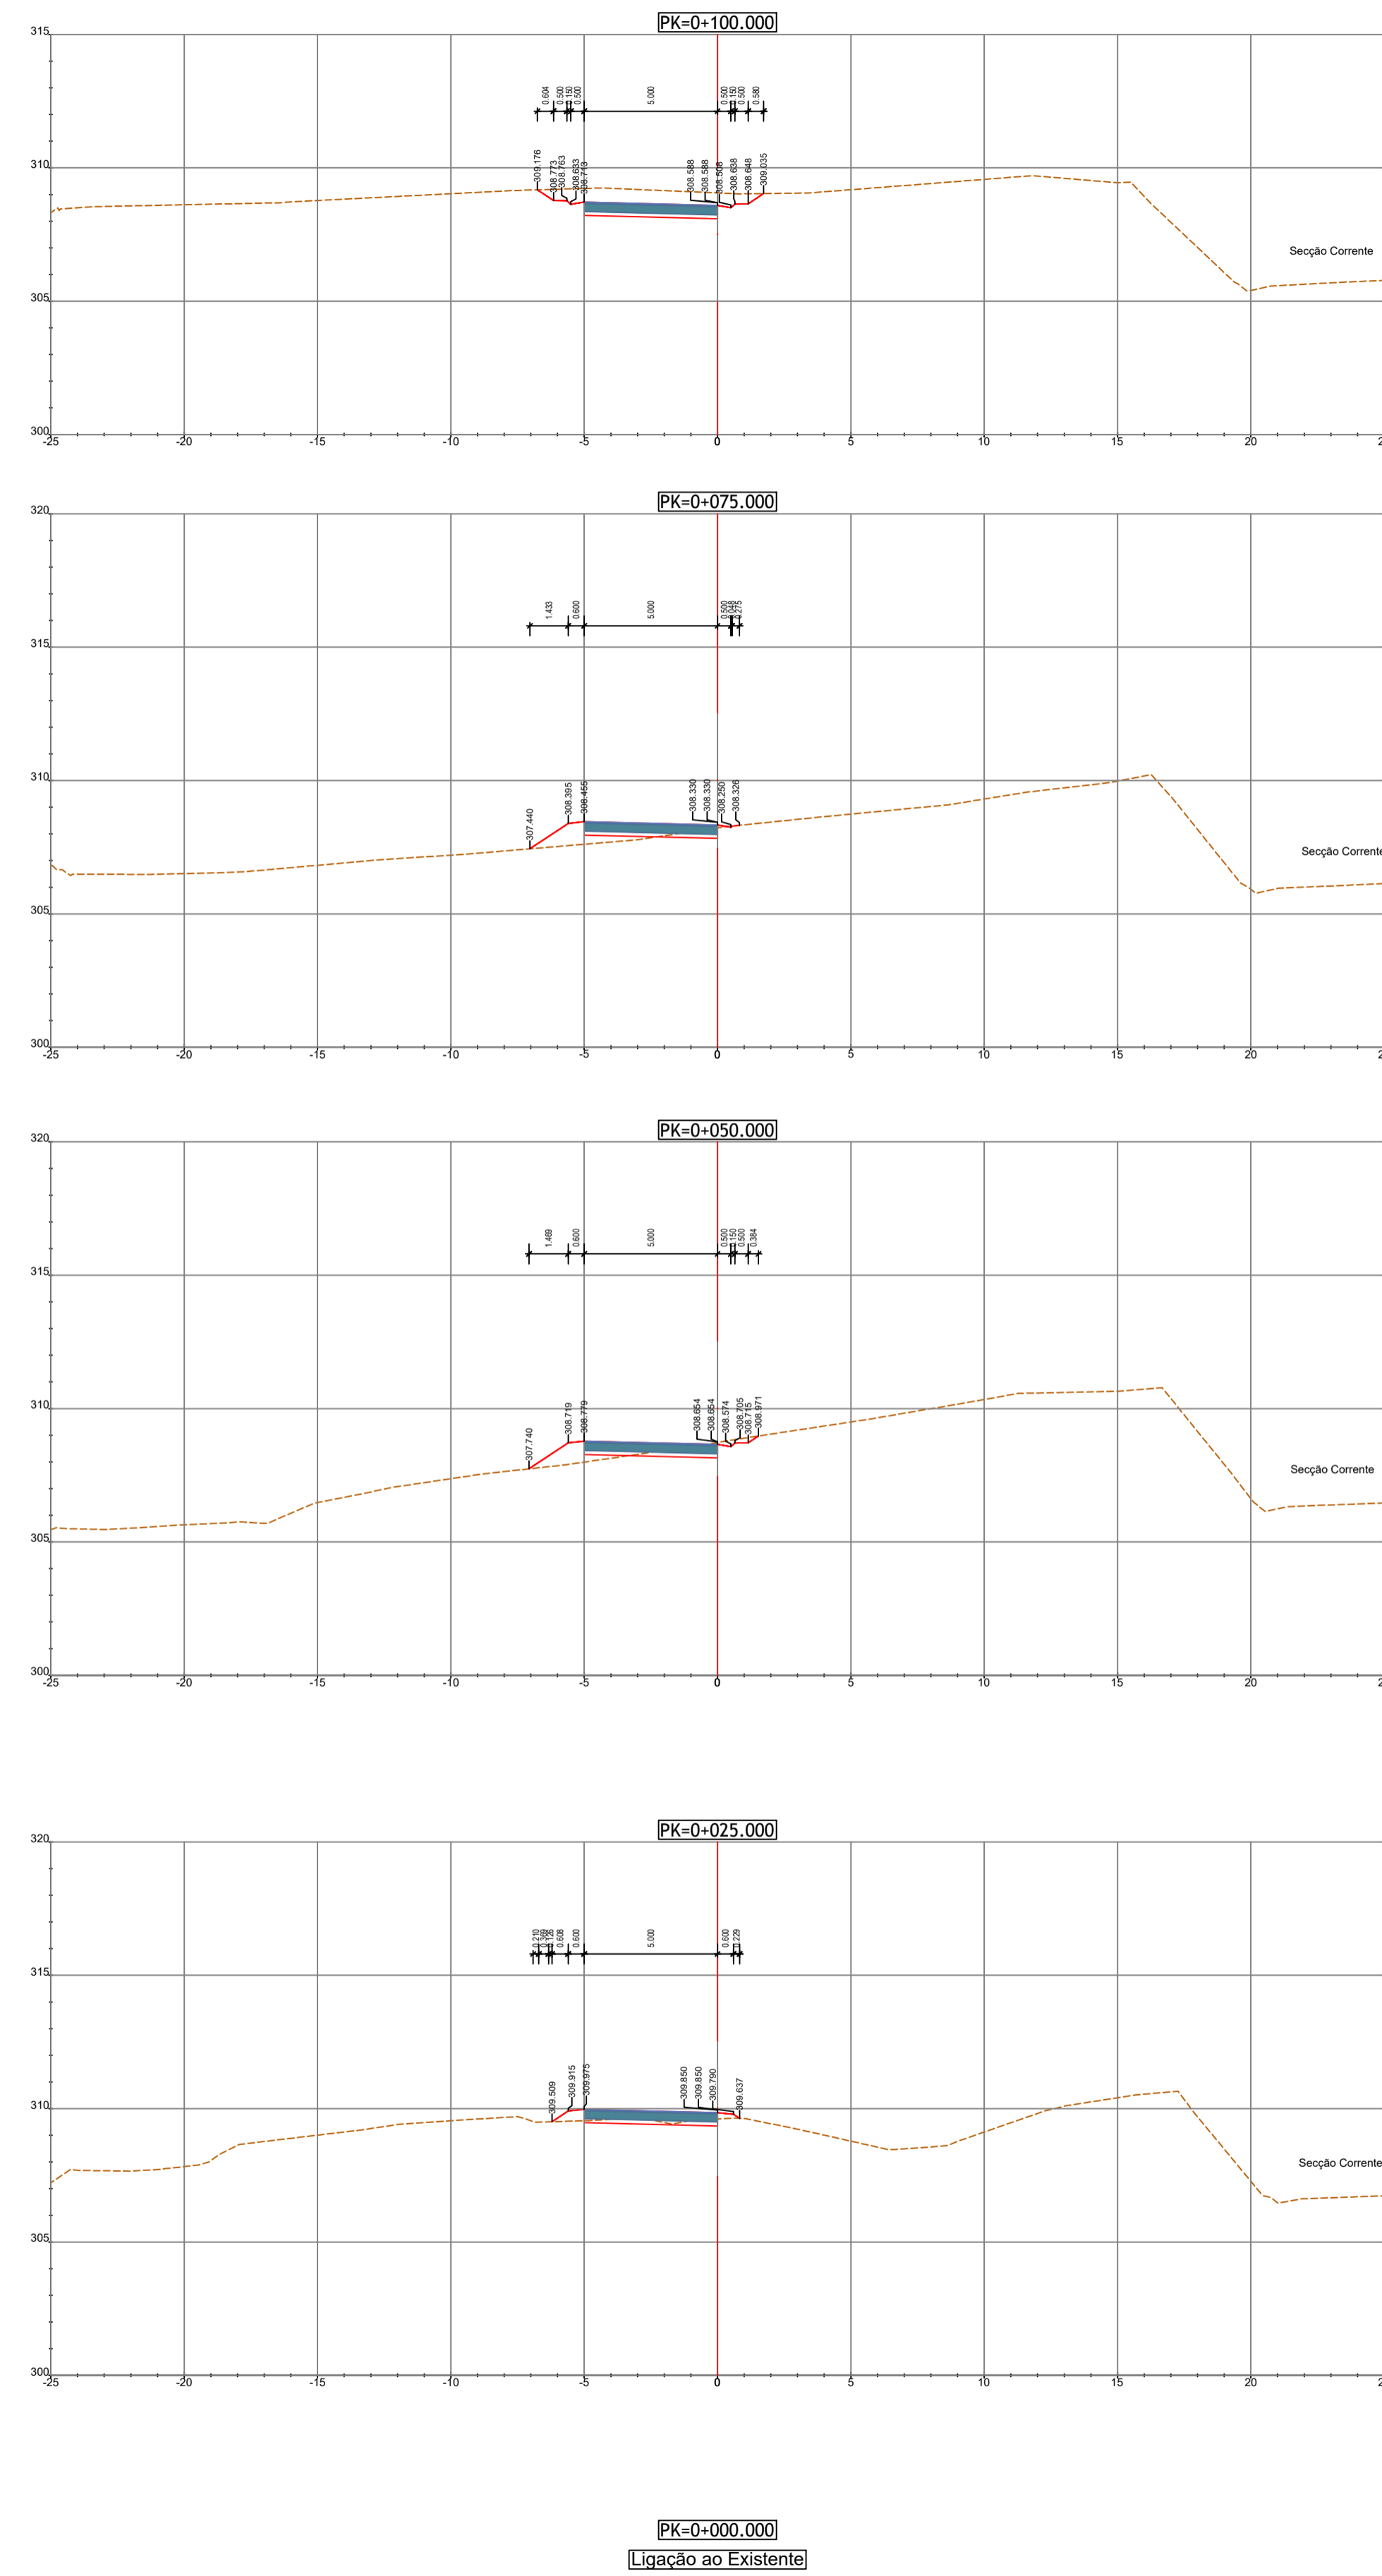

1:200