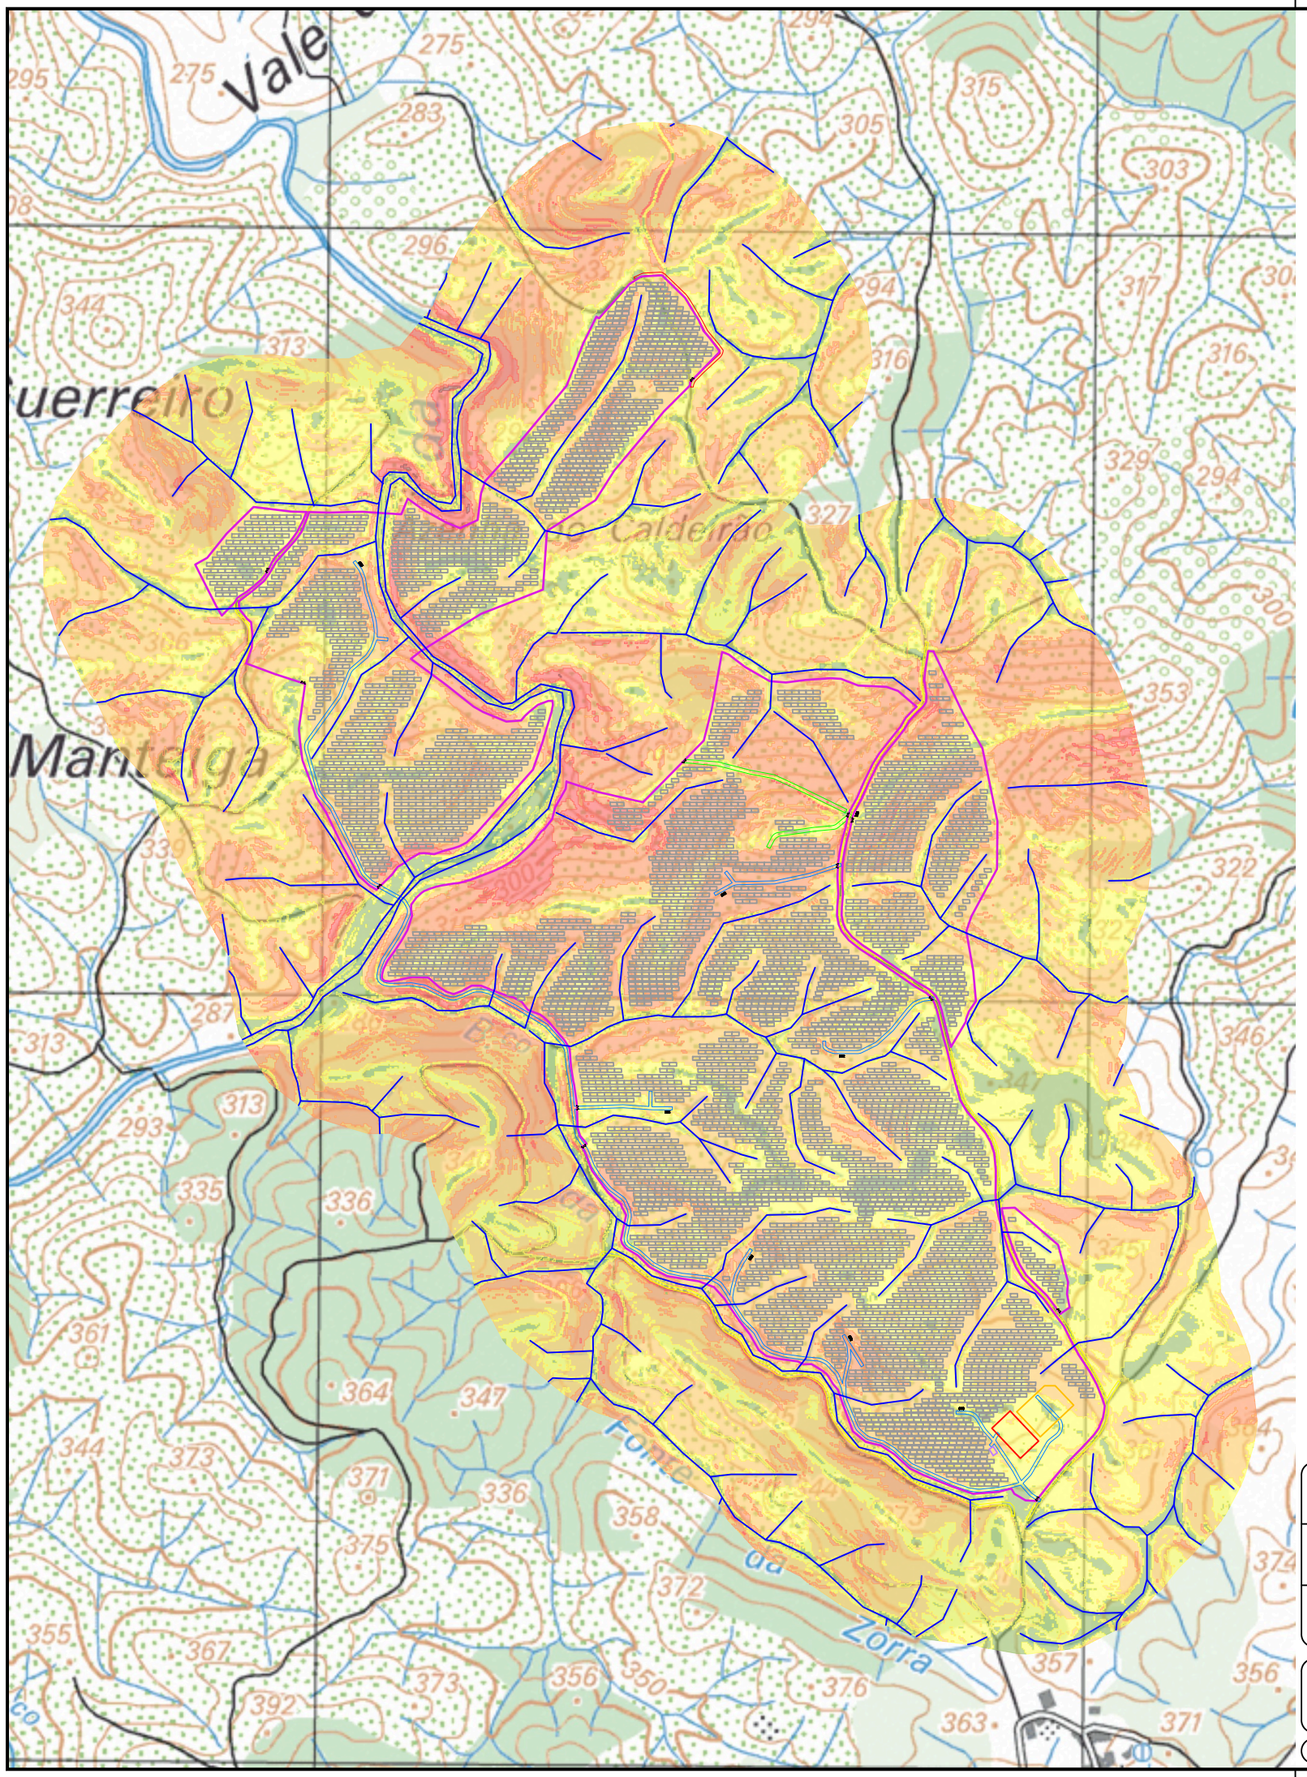

LEGENDA:

- Área vedada da CSF de Terra Ruiva
- Painéis fotovoltaicos
- Portões
- Postos de Transformação
- Linhas de água (Carta militar)
- Subestação da CSF de Terra Ruiva
- Sistema de armazenamento de energia em baterias
- Edifício de comando
- Acesso a criar
- Acessos aos postes pré-existentes
- Acessos exteriores existentes
- Acessos internos

Declives:

- 0 a 6%
- 6 a 12%
- 12 a 20%
- 20 a 30%
- 30 a 50%
- > 50%

Projectado: S. Marques
Desenhado: F. Brito
Verificado: M. Pereira

Escala: 1:8 000

Cliente: CHNT Empower the World

Obra: Pedido de Elementos Adicionais do EIA da Central Solar Fotovoltaica de Terra Ruiva e Linha Elétrica a 60 kV

MAPA DE DECLIVES

Local: Freguesias: Cachopo — Concelhos: Tavira

VALUE ELEMENT ENGINEERING SOLUTIONS
R. do Multipark 1, N.º 79
4595-542 Seroa - Paços de Ferreira
e-mail: geral@valueelement.pt
www.valueelement.pt

Nº Desenho: 25.AXL2.07.03-PEA-001-01

Data: 28/09/2026 | Folha. nº: 1/1 | Formato: A3

Este documento é propriedade da Value Element Engineering Solutions, não podendo ser copiado, desenvolvido ou comunicado a terceiros, no todo ou em parte, sem autorização expressa