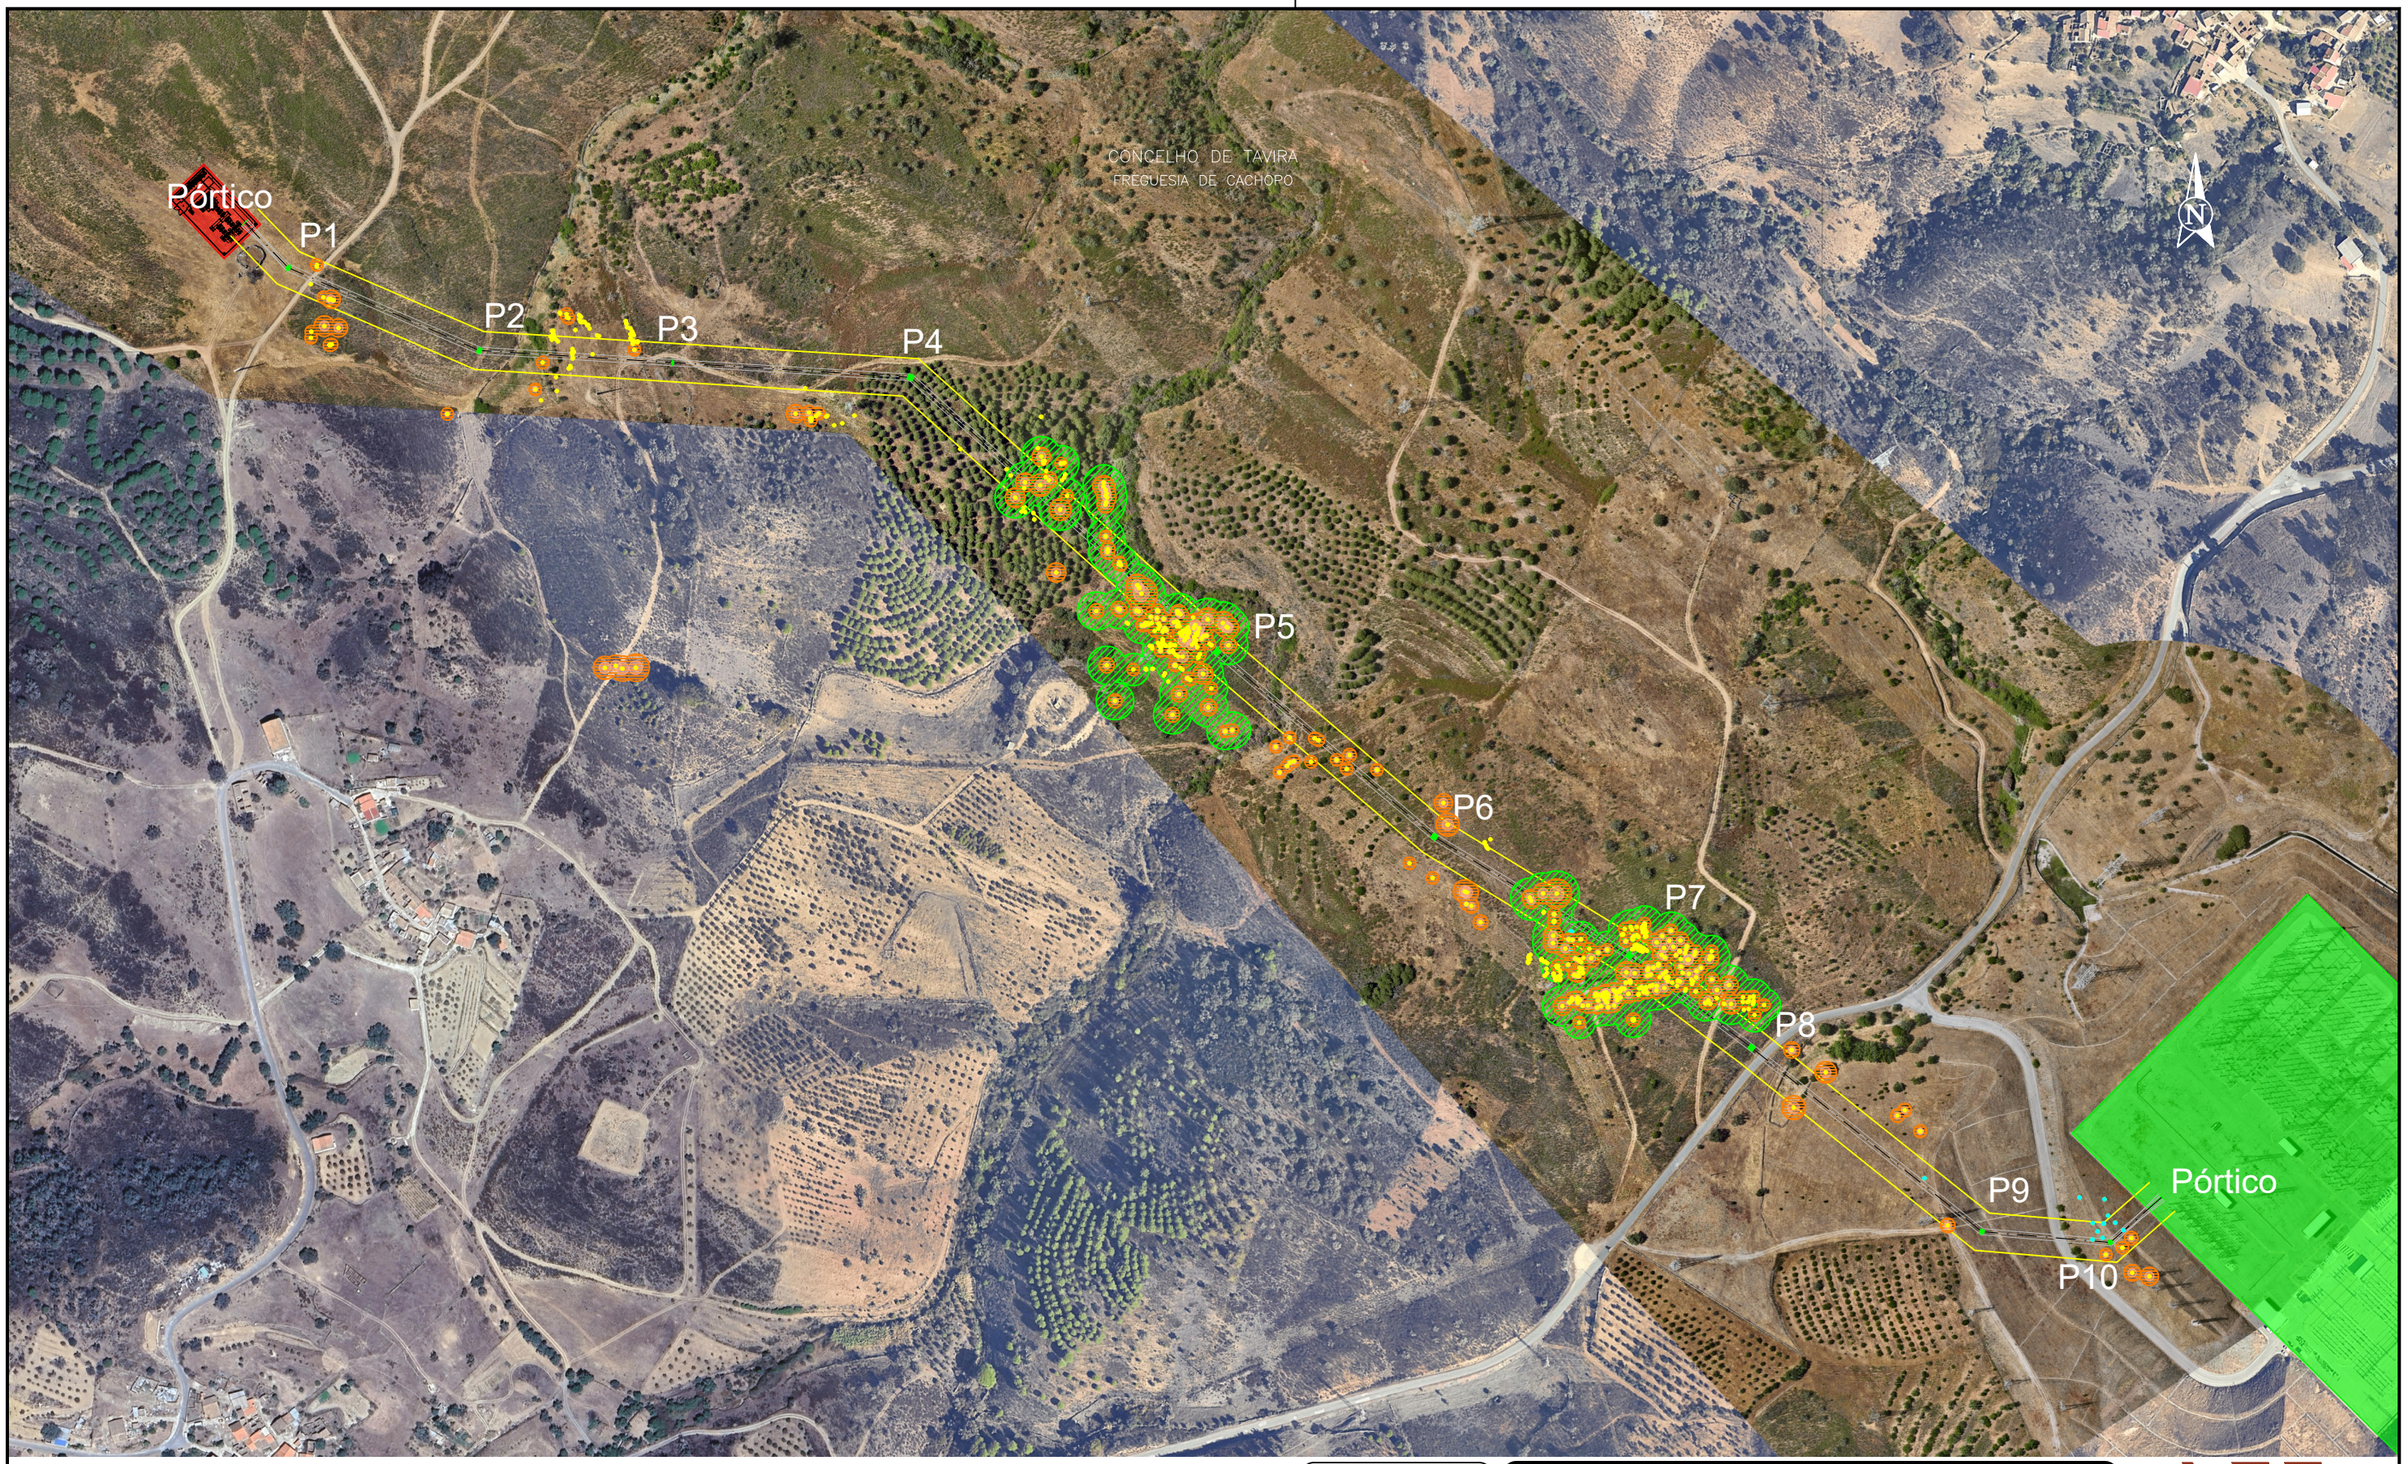

LEGENDA:

- Linha aérea a 60 kV em projeto
- Faixa de proteção (25 m)
- Subestação da CSF de Terra Ruiva
- Subestação de Tavira (REN)
- Povoamento de azinheira
- Sobreiro
- Azinheira e respetivo limite de copa
- Proteção radicular

Projectado:	S. Marques
Desenhado:	F. Brito
Verificado:	M. Pereira
Escala:	1:4 000

Cliente: CHINT Empower the World

Obra:

Pedido de Elementos Adicionais do EIA da Central Solar Fotovoltaica de Terra Ruiva e Linha Elétrica a 60 kV

INVENTÁRIO DE QUERCÍNEAS NA LINHA ELÉTRICA

Local: Freguesias: Cachopo — Concelhos: Tavira

VALUE ELEMENT ENGINEERING SOLUTIONS
R. do Multipark 1, N.º 79
4595-542 Seroa - Paços de Ferreira
e-mail: geral@valueelement.pt
www.valueelement.pt

Nº Desenho:		
25.AXL2.07.03-PEA-004-01		
Data:	Folha. nº:	Formato:
28/09/2026	1/1	A3

Este documento é propriedade da Value Element Engineering Solutions, não podendo ser copiado, desenvolvido ou comunicado a terceiros, no todo ou em parte, sem autorização expressa