



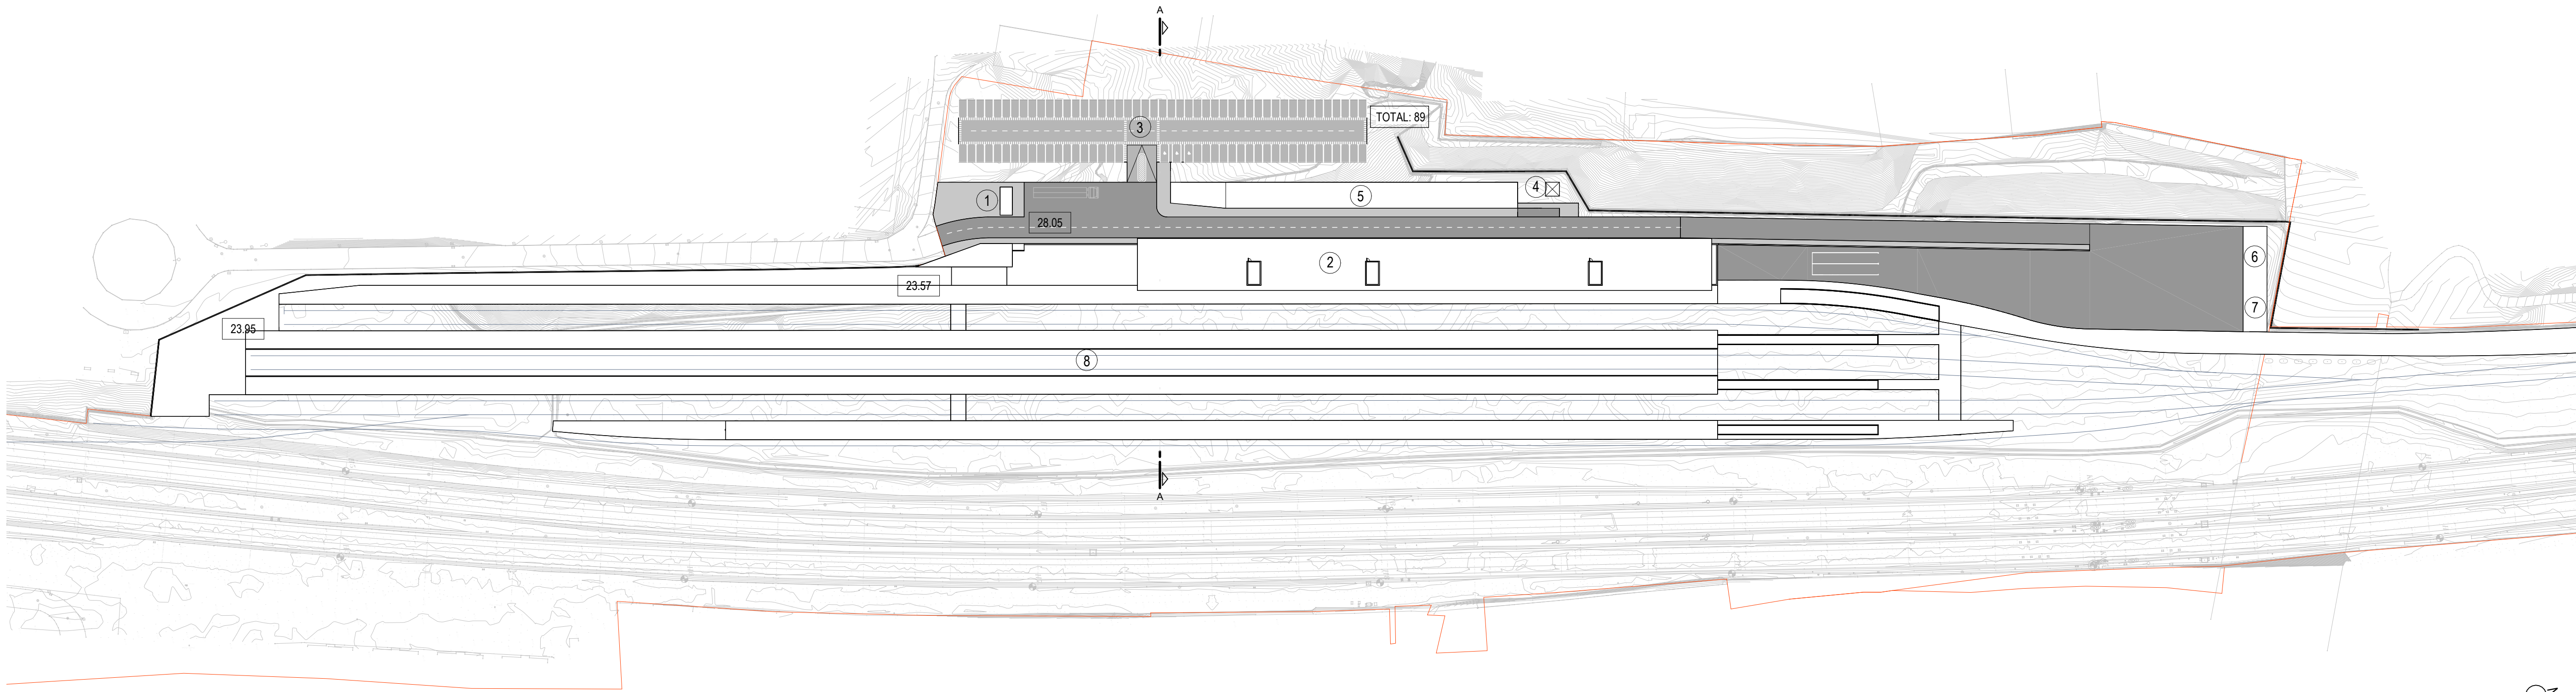


Layout Geral - Sul
Esc. 1:1000

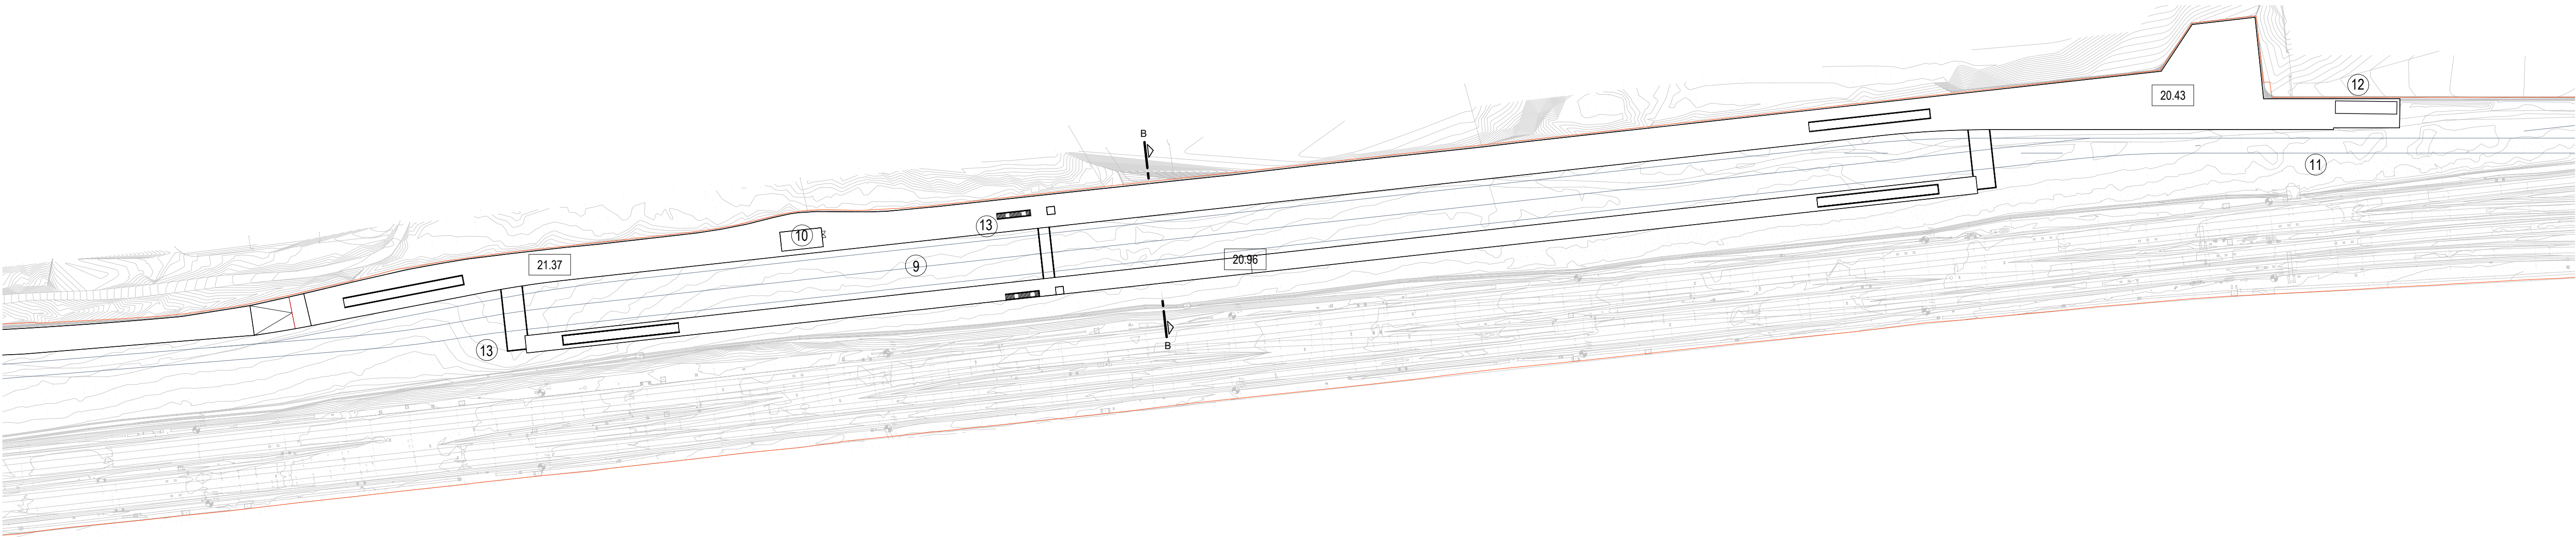

Layout Geral - Norte
Esc. 1:1000

LEGENDA

- 1. Portaria
- 2. Edifício Administrativo / Logística
- 3. Estacionamento
- 4. Torre GSM-R
- 5. Edifício Técnico
- 6. ETAR (se necessário)
- 7. RSU
- 8. Fosso de Inspeção
- 9. Pórtico de Lavagem Automática
- 10. Edifício Técnico de Equipamento de Lavagem
- 11. Equipamento de Inspeção
- 12. Edifício Técnico de Equipamento de Inspeção
- 13. Passagem Inferior

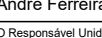			Logística e Informação complementar			Projeto			Terminal Técnico do Oriente (TTO)			Código Desenho PF220.NTE.08.01.00.ARQ.001.C		
									D Gestor do Projeto André Ferreira dos Santos			n. SAP		
									Linha			PF220.NTE.08.01.00.ARQ.001.C		
									Local			Data		
									PK 4+500 a 6+000			Fevereiro 2025		
									Especialidade			N.º de Ordem		
									08 - Arquitetura			ARQ 001		
									Versão			C		
			Código Projeto			Direção de Engenharia e Ambiente			Título do Desenho			Escalas		
			Fichas			Empenho			Linha de Alta Velocidade Lisboa - Porto					
			PF220.NTE.08.01.00.ARQ.001.C.dwg			Fase			Layout Geral			As indicated		
			Projeto (Autor do Documento)			Desenho (Autor do Projeto)			Valida (Corr. do Projeto)					
			Pedro Monteiro			Pedro Monteiro			Jorge Litas					
			Revisão			Data			Descrição					
									</					