
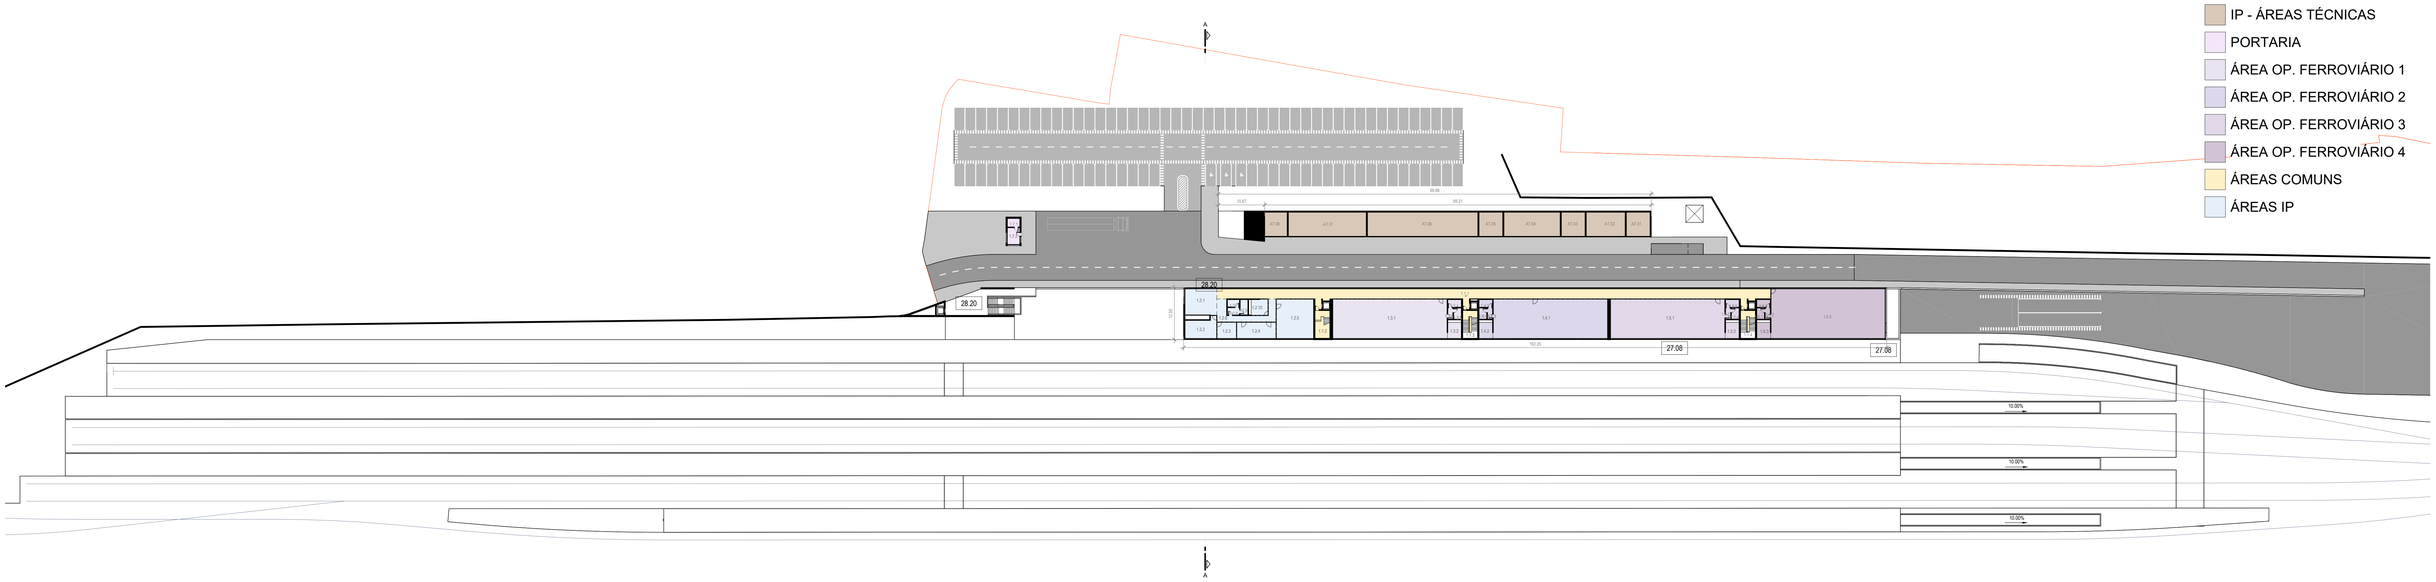


Planta do Piso 1

Esc. 1 : 500

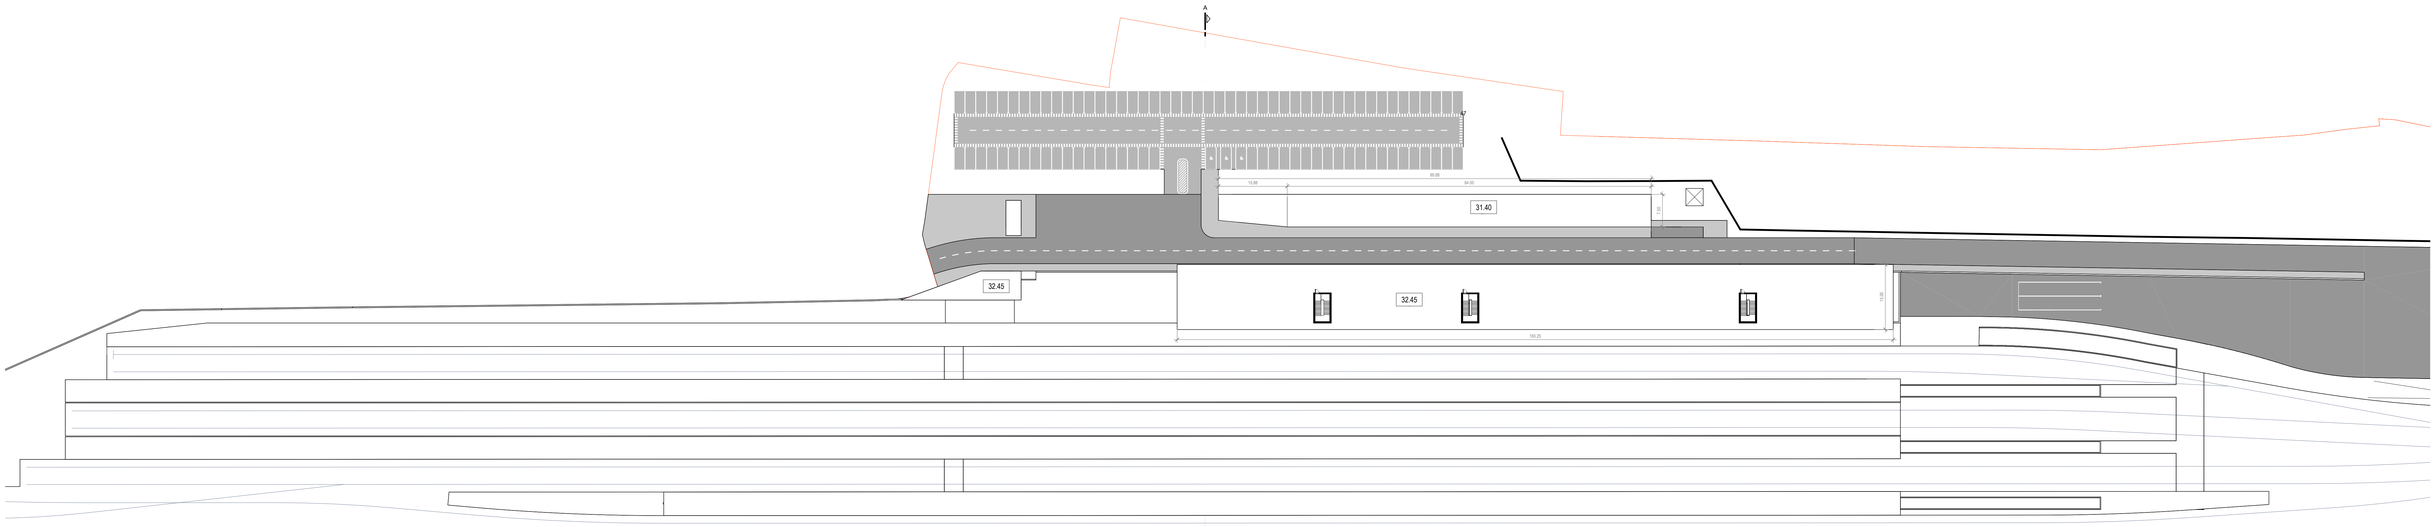

Planta Cobertura

Esc. 1 : 500

Piso	Número	Compartimento	Área
Piso 1	1.1.1	CIRCULAÇÃO	346.24 m²
Piso 1	1.1.2	CIRCULAÇÃO VERTICAL	22.22 m²
Piso 1	1.1.3	CIRCULAÇÃO VERTICAL	22.22 m²
Piso 1	1.1.4	CIRCULAÇÃO VERTICAL	22.22 m²
Piso 1	1.2.1	RECEÇÃO E CONTROLO	46.48 m²
Piso 1	1.2.2	SALA DE FORMAÇÃO	34.55 m²
Piso 1	1.2.3	SALA REUNIÃO IP	18.45 m²
Piso 1	1.2.4	SALA DE COMANDO LOCAL	36.98 m²
Piso 1	1.2.5	GABINETES DE S&T	81.22 m²
Piso 1	1.2.6	CIRCULAÇÃO	36.60 m²
Piso 1	1.2.7	I.S.H.	4.83 m²
Piso 1	1.2.8	ANTECÂMARA	4.76 m²
Piso 1	1.2.9	I.S.S.	6.44 m²
Piso 1	1.2.10	COPA / REFEIÇÕES	16.81 m²
Piso 1	1.3.1	ÁREA DE OPERADORES FERROVIÁRIOS	248.02 m²
Piso 1	1.3.2	COPA / REFEIÇÕES	14.53 m²
Piso 1	1.3.3	ANTECÂMARA	3.12 m²
Piso 1	1.3.4	I.S.H.	5.67 m²
Piso 1	1.3.5	I.S.S.	4.68 m²
Piso 1	1.4.1	ÁREA DE OPERADORES FERROVIÁRIOS	248.02 m²
Piso 1	1.4.2	COPA / REFEIÇÕES	14.53 m²
Piso 1	1.4.3	ANTECÂMARA	3.12 m²
Piso 1	1.4.4	I.S.S.	4.68 m²
Piso 1	1.4.5	I.S.H.	5.67 m²
Piso 1	1.5.1	ÁREA DE OPERADORES FERROVIÁRIOS	248.02 m²
Piso 1	1.5.2	COPA / REFEIÇÕES	14.53 m²
Piso 1	1.5.3	ANTECÂMARA	3.12 m²
Piso 1	1.5.4	I.S.S.	4.68 m²
Piso 1	1.5.5	I.S.H.	5.67 m²
Piso 1	1.6.1	I.S.S.	4.68 m²
Piso 1	1.6.2	ANTECÂMARA	3.12 m²
Piso 1	1.6.3	COPA / REFEIÇÕES	14.53 m²
Piso 1	1.6.4	I.S.H.	5.67 m²
Piso 1	1.6.5	ÁREA DE OPERADORES FERROVIÁRIOS	317.91 m²
Piso 1	1.7.1	I.S.	5.80 m²
Piso 1	1.7.2	PORTARIA	11.19 m²
Piso 1	AT.01	TELECOMUNICAÇÕES FERROVIÁRIAS	31.62 m²
Piso 1	AT.02	ENERGIA E ENCRAVAMENTO EC ORIENTE	51.75 m²
Piso 1	AT.03	ENERGIA E ENCRAVAMENTO LOCAL	31.62 m²
Piso 1	AT.04	SALA DE BAIXA TENSÃO	74.75 m²
Piso 1	AT.05	UPS	31.62 m²
Piso 1	AT.06	POSTO DE TRANSFORMAÇÃO	146.62 m²
Piso 1	AT.07	ESPAÇO RESERVA	103.50 m²
Piso 1	AT.08	SALA DE MANUTENÇÃO / DEPÓSITO DE MATERIAL	30.47 m²

Rev.	Data	Descrição	Responsável
C	Jun. 2025	Revisão Nota Técnica	P. Monteiro
B	Mai. 2025	Revisão Nota Técnica	P. Monteiro
A	Fev. 2025	Revisão Nota Técnica	P. Monteiro
0	Fev. 2025	Emissão Inicial	P. Monteiro

Ficheiro: PF220.NTE.08.01.00.ARQ.003.C.dwg

Projetou (Autor do Documento): Pedro Monteiro | Verificou (Resp. de Projeto): Pedro Monteiro | Validou (Coor. de Projeto): Jorge Latas

Colaborou e informação complementar: INRV, GIBB ENGINEERING, tpf, PROFICO CONSULTORES DE ENGENHARIA

Infraestruturas de Portugal

O Diretor de Projeto: André Ferreira dos Santos
O Responsável Unidade Responsável da Unidade: Linha de Alta Velocidade e Linha do Norte
O Responsável Departamento: EPF - Fernando Vendas
O Diretor: DEA - Pedro Pais
Orgão: Direção de Engenharia e Ambiente
Empreendimento: Linha de Alta Velocidade Lisboa - Porto
Fase: Nota Técnica

Projeto: Terminal Técnico do Oriente (TTO)
Linha: Linha de Alta Velocidade e Linha do Norte
Local: PK 4+500 a 6+000
Especialidade: 08 - Arquitetura
Título do Desenho: Plantas Gerais - Piso 1 e Cobertura

Código Documento: PF220.NTE.08.01.00.ARQ.003.C
Nº Página/ GAPI:
Data: Fevereiro 2025
Nº Lab. Cliente: ARQ 003
Revisão: C
Escalas: Como indicado