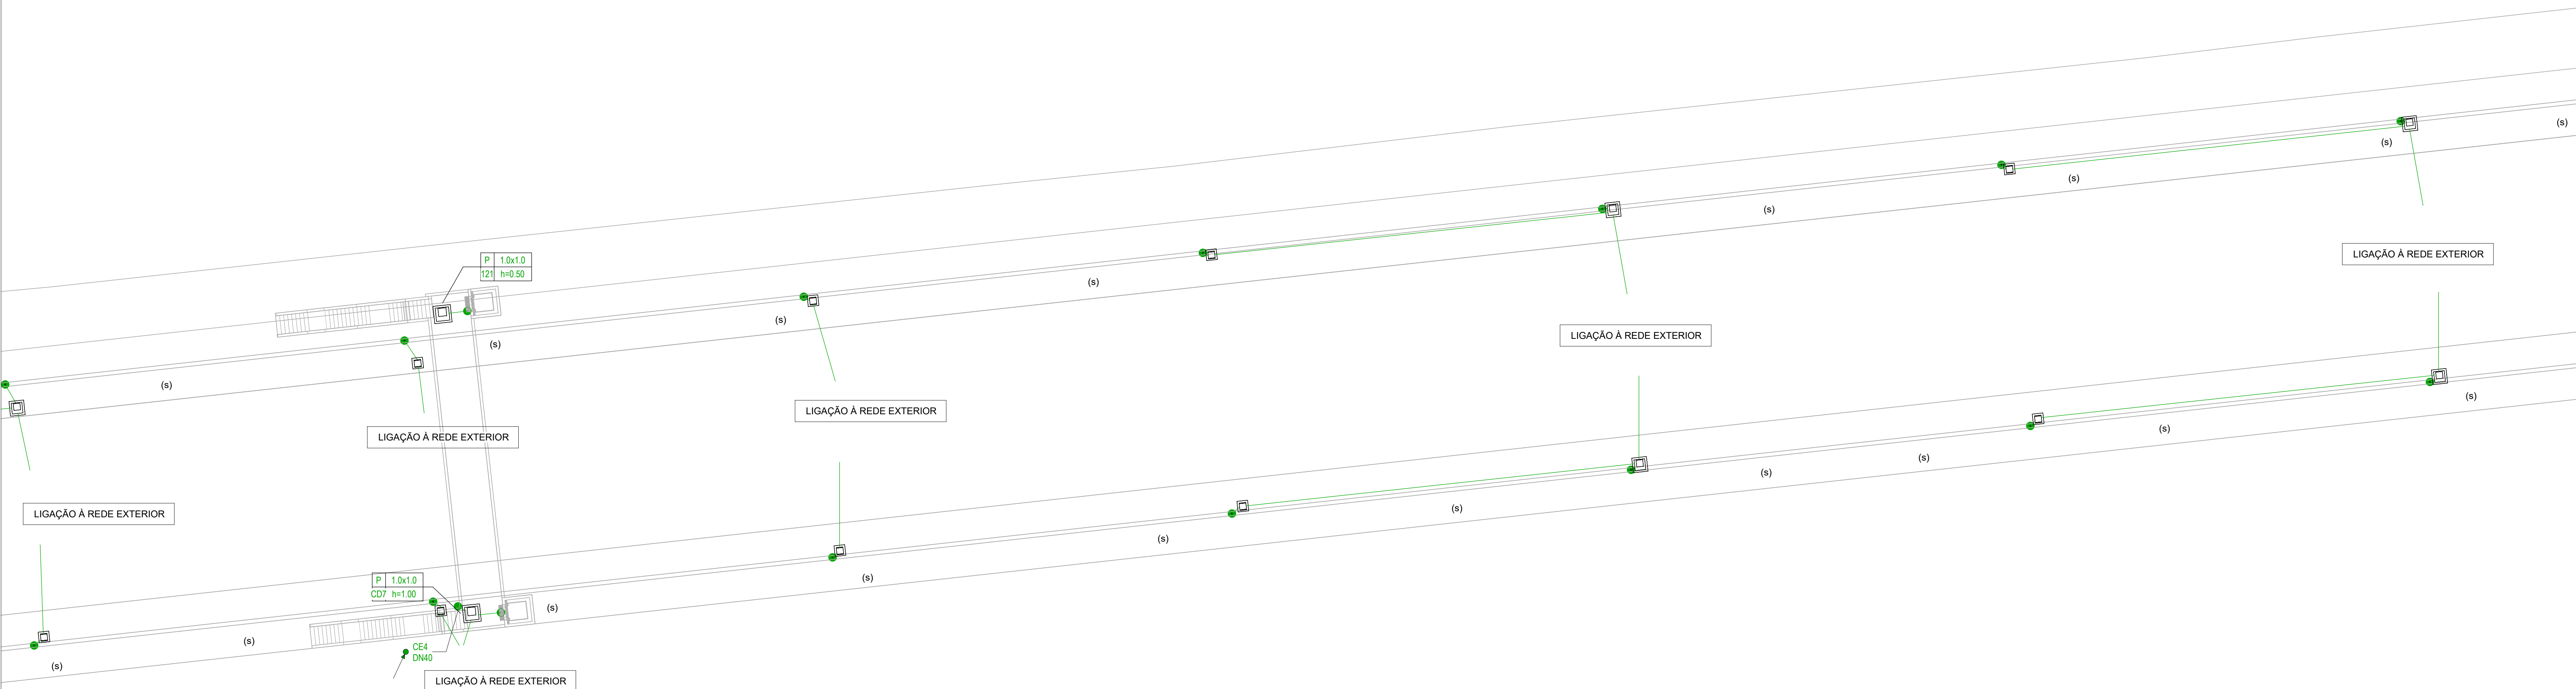
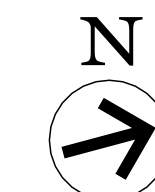


Esc: 1 : 200



LEGENDA - DRENAGEM PREDIAL DE ÁGUAS PLUVIAIS

1 - CANALIZAÇÕES E ACESSÓRIOS

 
- 

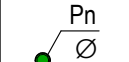
(a) - CANALIZAÇÃO DE ÁGUAS PLUVIAIS

NATUREZA DOS MATERIAIS:

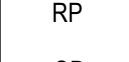
TUBAGEM INSTALADA EM VAZUA: PVC-SM 1/2" SNB

TUBO DE QUEDA E COLETORES PREDIAIS: PVC-B

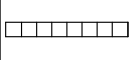
SISTEMA SIFÔNICO: PEAD
- 

- SENTIDO DE ESCOAMENTO
- 

 
- TUBO DE QUEDA DE ÁGUAS PLUVIAIS

NATUREZA DOS MATERIAIS: PVC-B
- 

- RALO DE PINHA PARA DRENAGEM DE COBERTURA DE SISTEMA SIFÔNICO
- 

- ORIFÍCIO DE DESCARGA
- 

- VÁLVULA DE RETENÇÃO
- 

- PENDENTE
- 

- CANAL DE DRENAGEM DE ÁGUAS PLUVIAIS

NATUREZA DOS MATERIAIS:

CANAL EMBEUTIDO MOLADO "IN SITU" COM GRELHA EM FERRO FUNDIDO ϕ D400

DIMENSÕES: $0,30 \times 0,15$ (MÍN. 0,10m)
- 

- CÂMARA DE VISITA DE SECCÃO QUADRADA

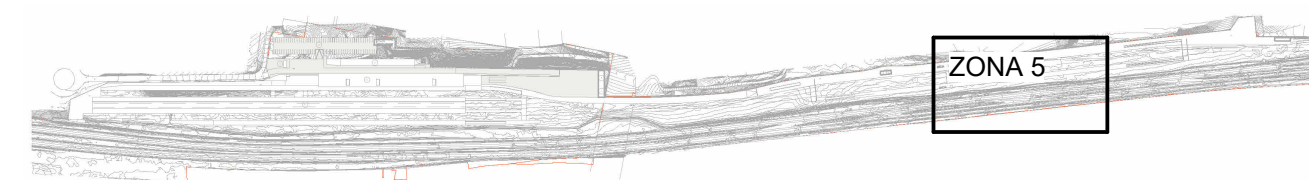
- INFORMAÇÕES DAS CÂMARAS DE VISITA

A - TIPO DE REDE (P - PLUVIAL)

B - DIMENSÕES INTERIORES

C - NÚMERO (CD - CAIXA DE DESCOMPRESSION) (PB - POÇO DE BOMBAGEM)

D - ALTURA

[illegible]