
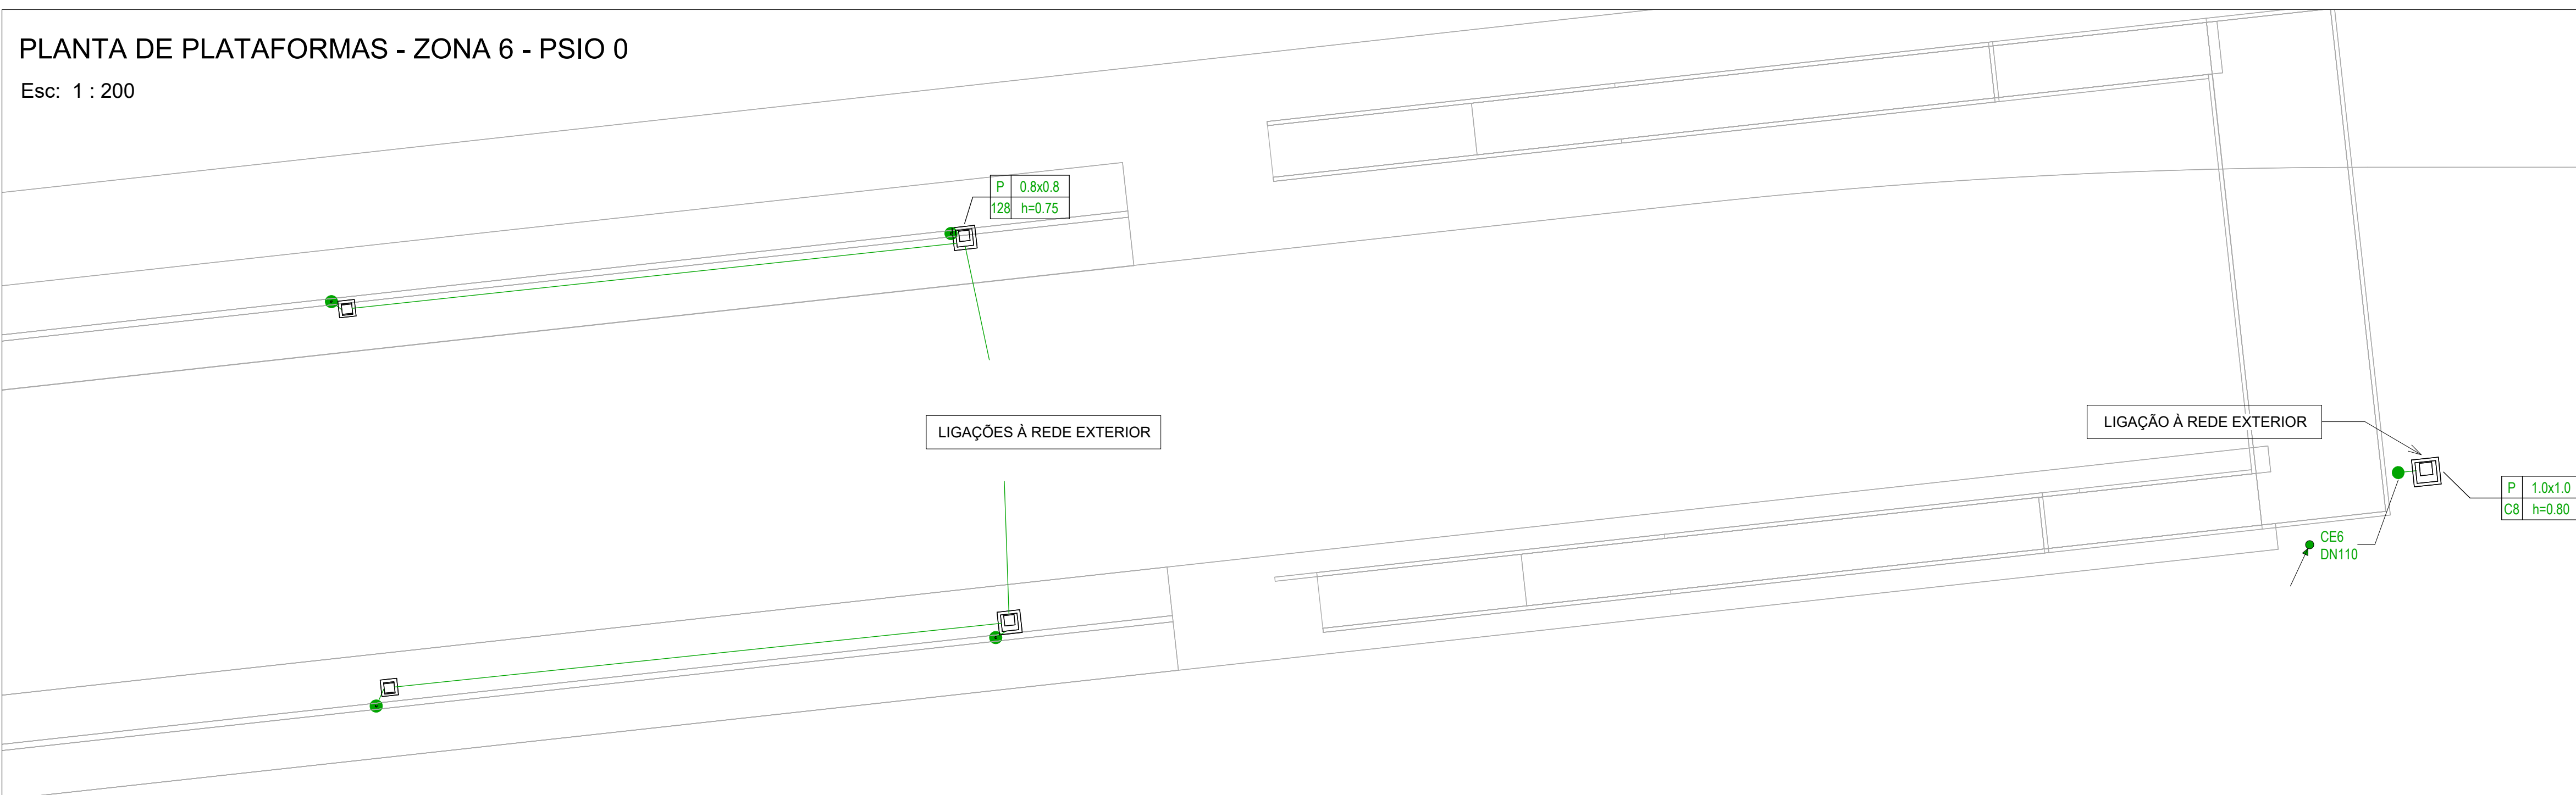
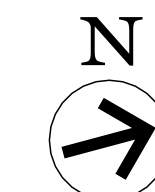
 


Esc: 1 : 200

 

LEGENDA - DRENAGEM PREDIAL DE ÁGUAS PLUVIAIS

1 - CANALIZAÇÕES E ACESSÓRIOS

	- CANALIZAÇÃO DE ÁGUAS PLUVIAIS				
(a)	NATUREZA DOS MATERIAIS: TUBAGEM INSTALADA EM VAZUA PVC SM 5 (SMB TUBOS DE QUEDA E COLETORES PREDIAIS: PVC-B SISTEMA SIFÔNICO: PEAD				
	- SENTIDO DE ESCOAMENTO				
	- TUBO DE QUEDA DE ÁGUAS PLUVIAIS NATUREZA DOS MATERIAIS: PVC-B				
RP	- RALO DE PINHA PARA DRENAGEM DE COBERTURA DE SISTEMA SIFÔNICO				
OZ	- ORIFÍCIO DE DESCARGA				
	- VÁLVULA DE RETENÇÃO				
	- PENDENTE				
	- CANAL DE DRENAGEM DE ÁGUAS PLUVIAIS NATUREZA DOS MATERIAIS: CANAL EM BETÃO MOLDADELO (SITUT) COM GRELHA EM FERRO FININDO q D400 DIMENSÕES: L = 0,30 x H = (MÍN. 0,10m)				
	- CÂMARA DE VISITA DE SEÇÃO QUADRADADA				
<table border="1" data-bbox="3090 1518 3129 1538"> <tr> <td>A</td> <td>B</td> </tr> <tr> <td>C</td> <td>D</td> </tr> </table>	A	B	C	D	- INFORMAÇÕES DAS CÂMARAS DE VISITA A - TIPO DE REDE (P - PLUVIAL) C - DIMENSÕES INTERIORES D - ALTURA B - DÍMETER (CD - CÂMARA DE DESCOMPRESSIONA) / PB - POÇO DE BOMBAAGEM
A	B				
C	D				

						O Diretor de Projeto, António Santos O Responsável Técnico, EAECB - Nuno Barão O Responsável Administrativo, EPF - Fernando Vendas O Responsável Técnico, DEA - Pedro Pais		Projeto TERMINAL TÉCNICO DO ORIENTE Linha do Norte (Trigo Branco de Prata - Oriente) PK +45000 a +4+000 08 - Edificações Tomo 01 - Estação 01 Rede de Drenagem de Águas Pluviais		Código Documento PF220 PE.08.01.01.PLU.017.00 Rev. 00 - 01/04/2020 PK +10004405378 10-10-2020 017 000	
		Código Projeto PF220 PE.08.01.01.PLU.017.00.dwg		Cópia Direção de Engenharia e Ambiente		Assinatura LAV Porto-Lisboa - Terminal Técnico do Oriente Projeto de Execução		Título do Documento Plataformas Zona G - Piso 0		Escala 1 : 200	
Rev. 00 - 01/04/2020 Revisão original		Elaborado Cláudia Costa de Sousa Cláudia Costa de Sousa Daniel Lopes		Revisado António Costa de Sousa Daniel Lopes		Assinatura João Luís		Assinatura		1 : 200	