


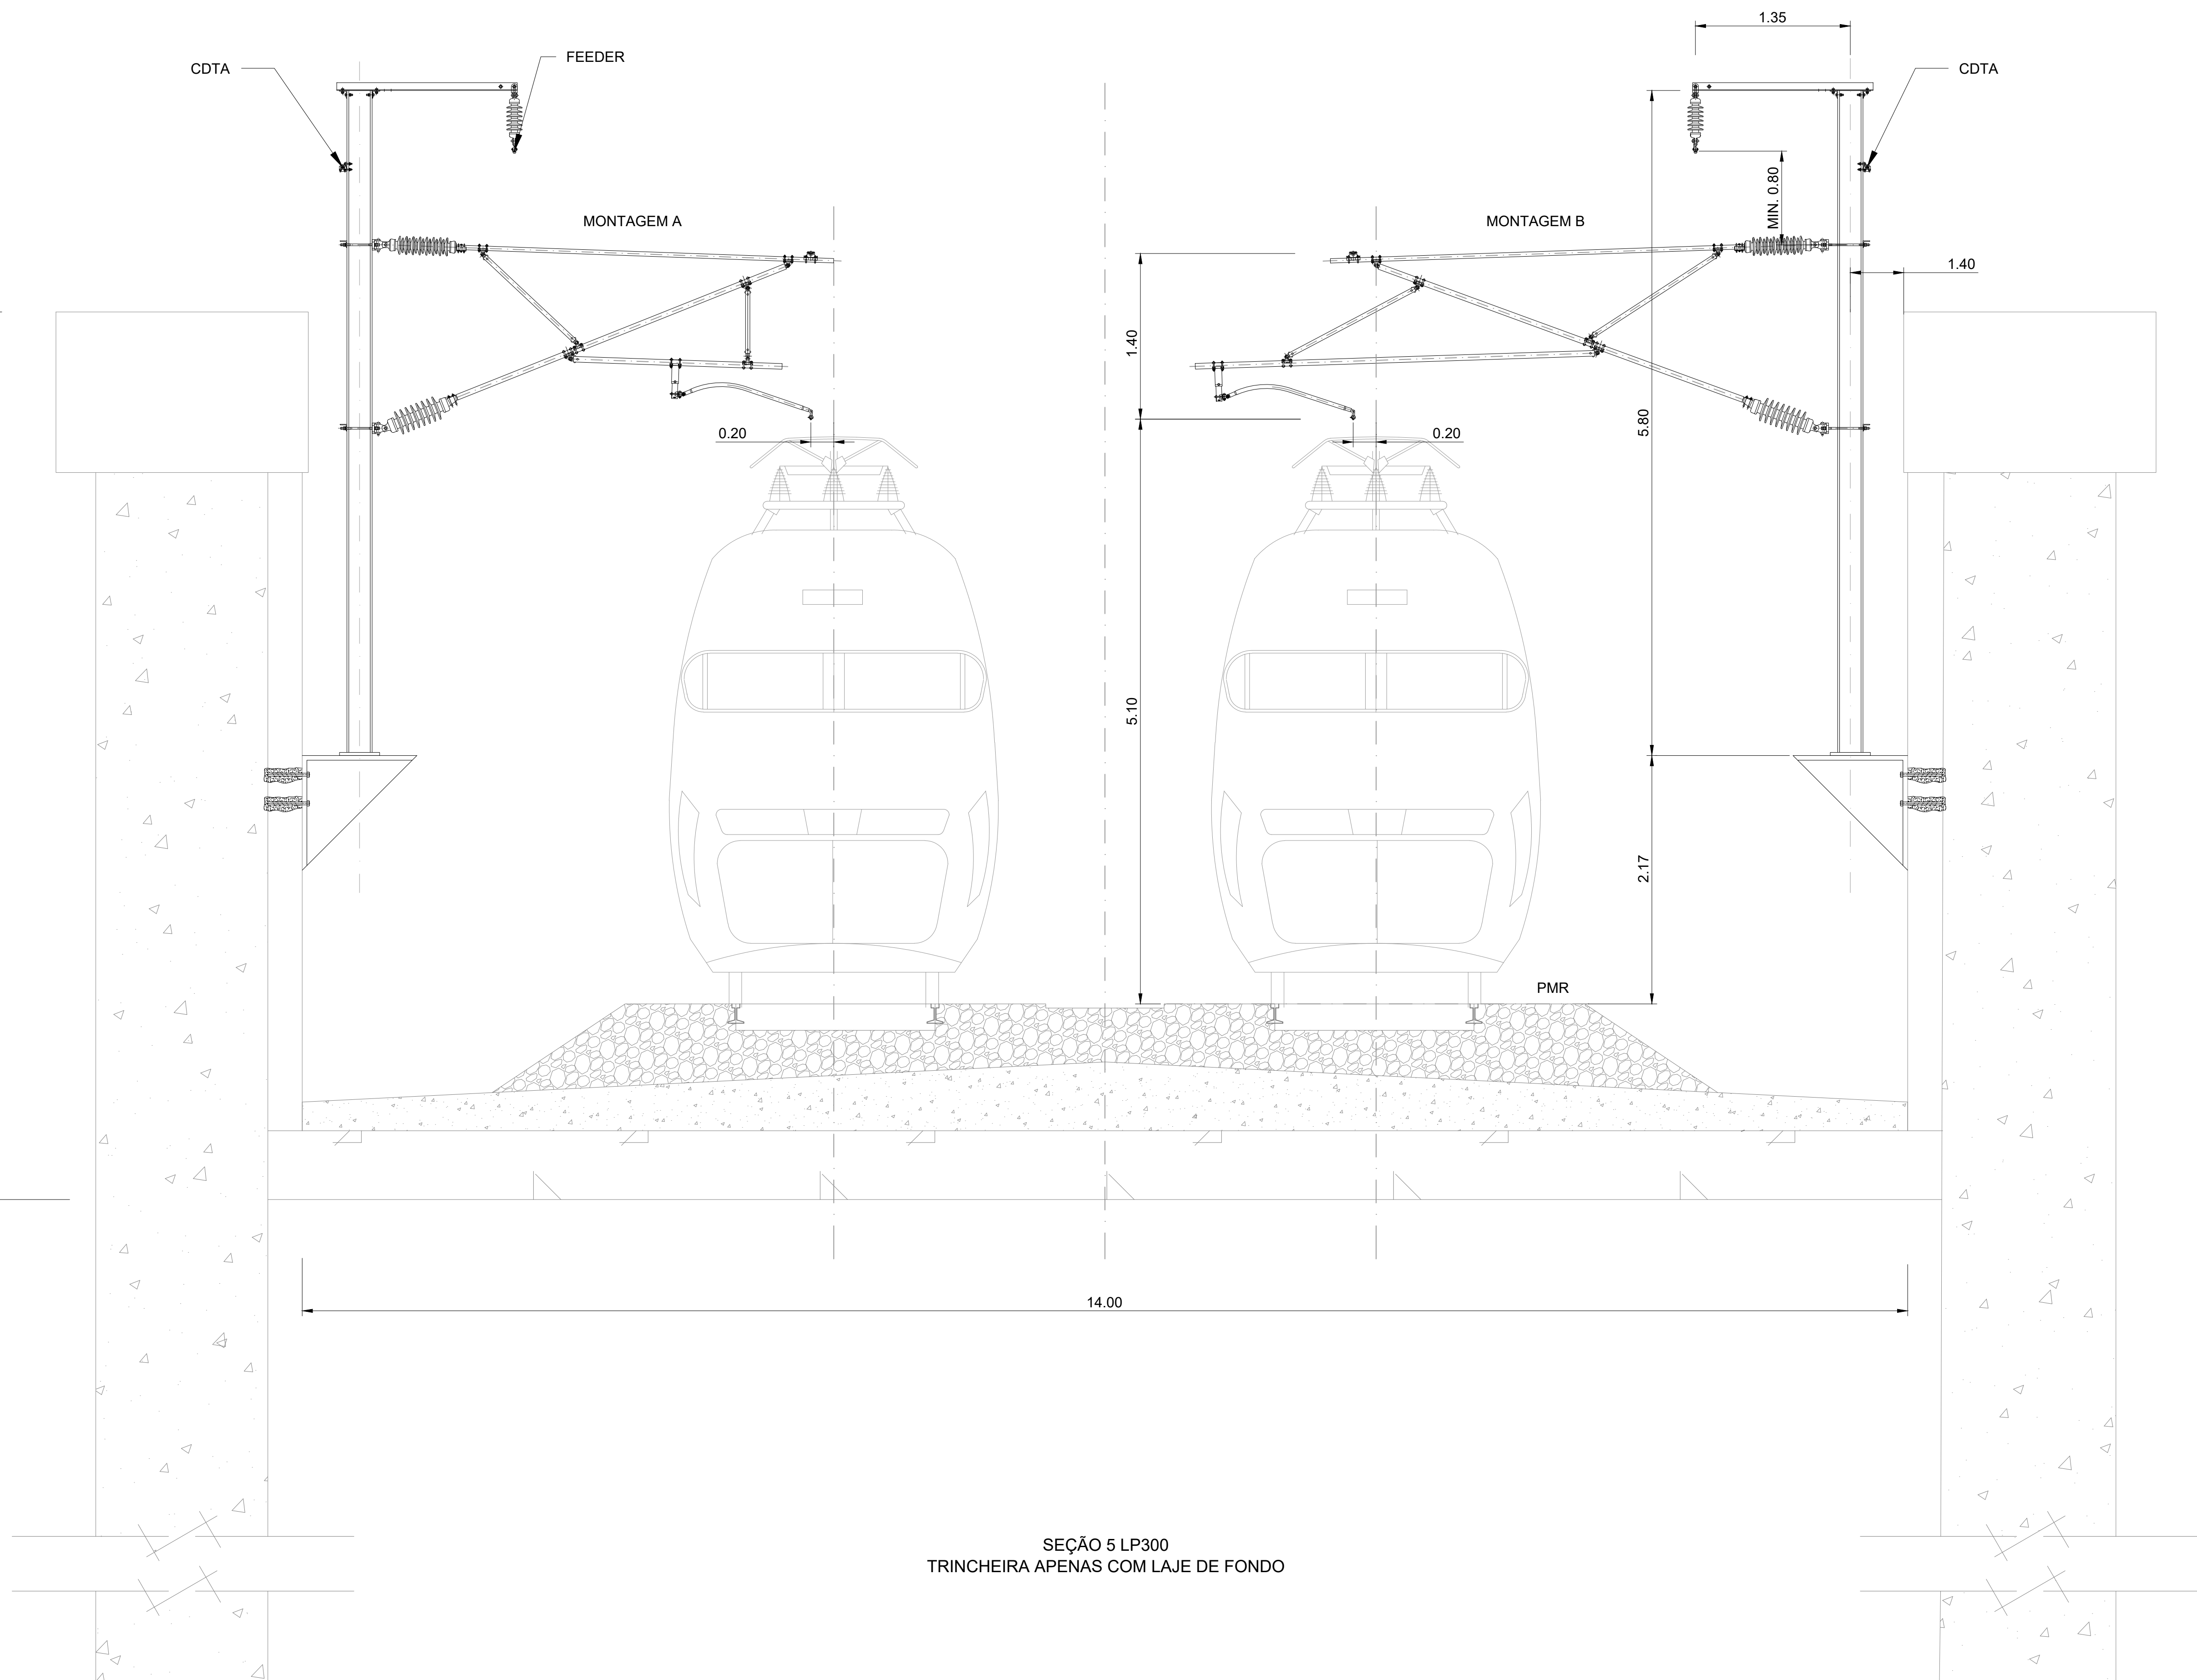

SEÇÃO 5 LP300
TRINCHEIRA APENAS COM LAJE DE FONDO

[illegible]