



PK 64+000 ao PK 64+500

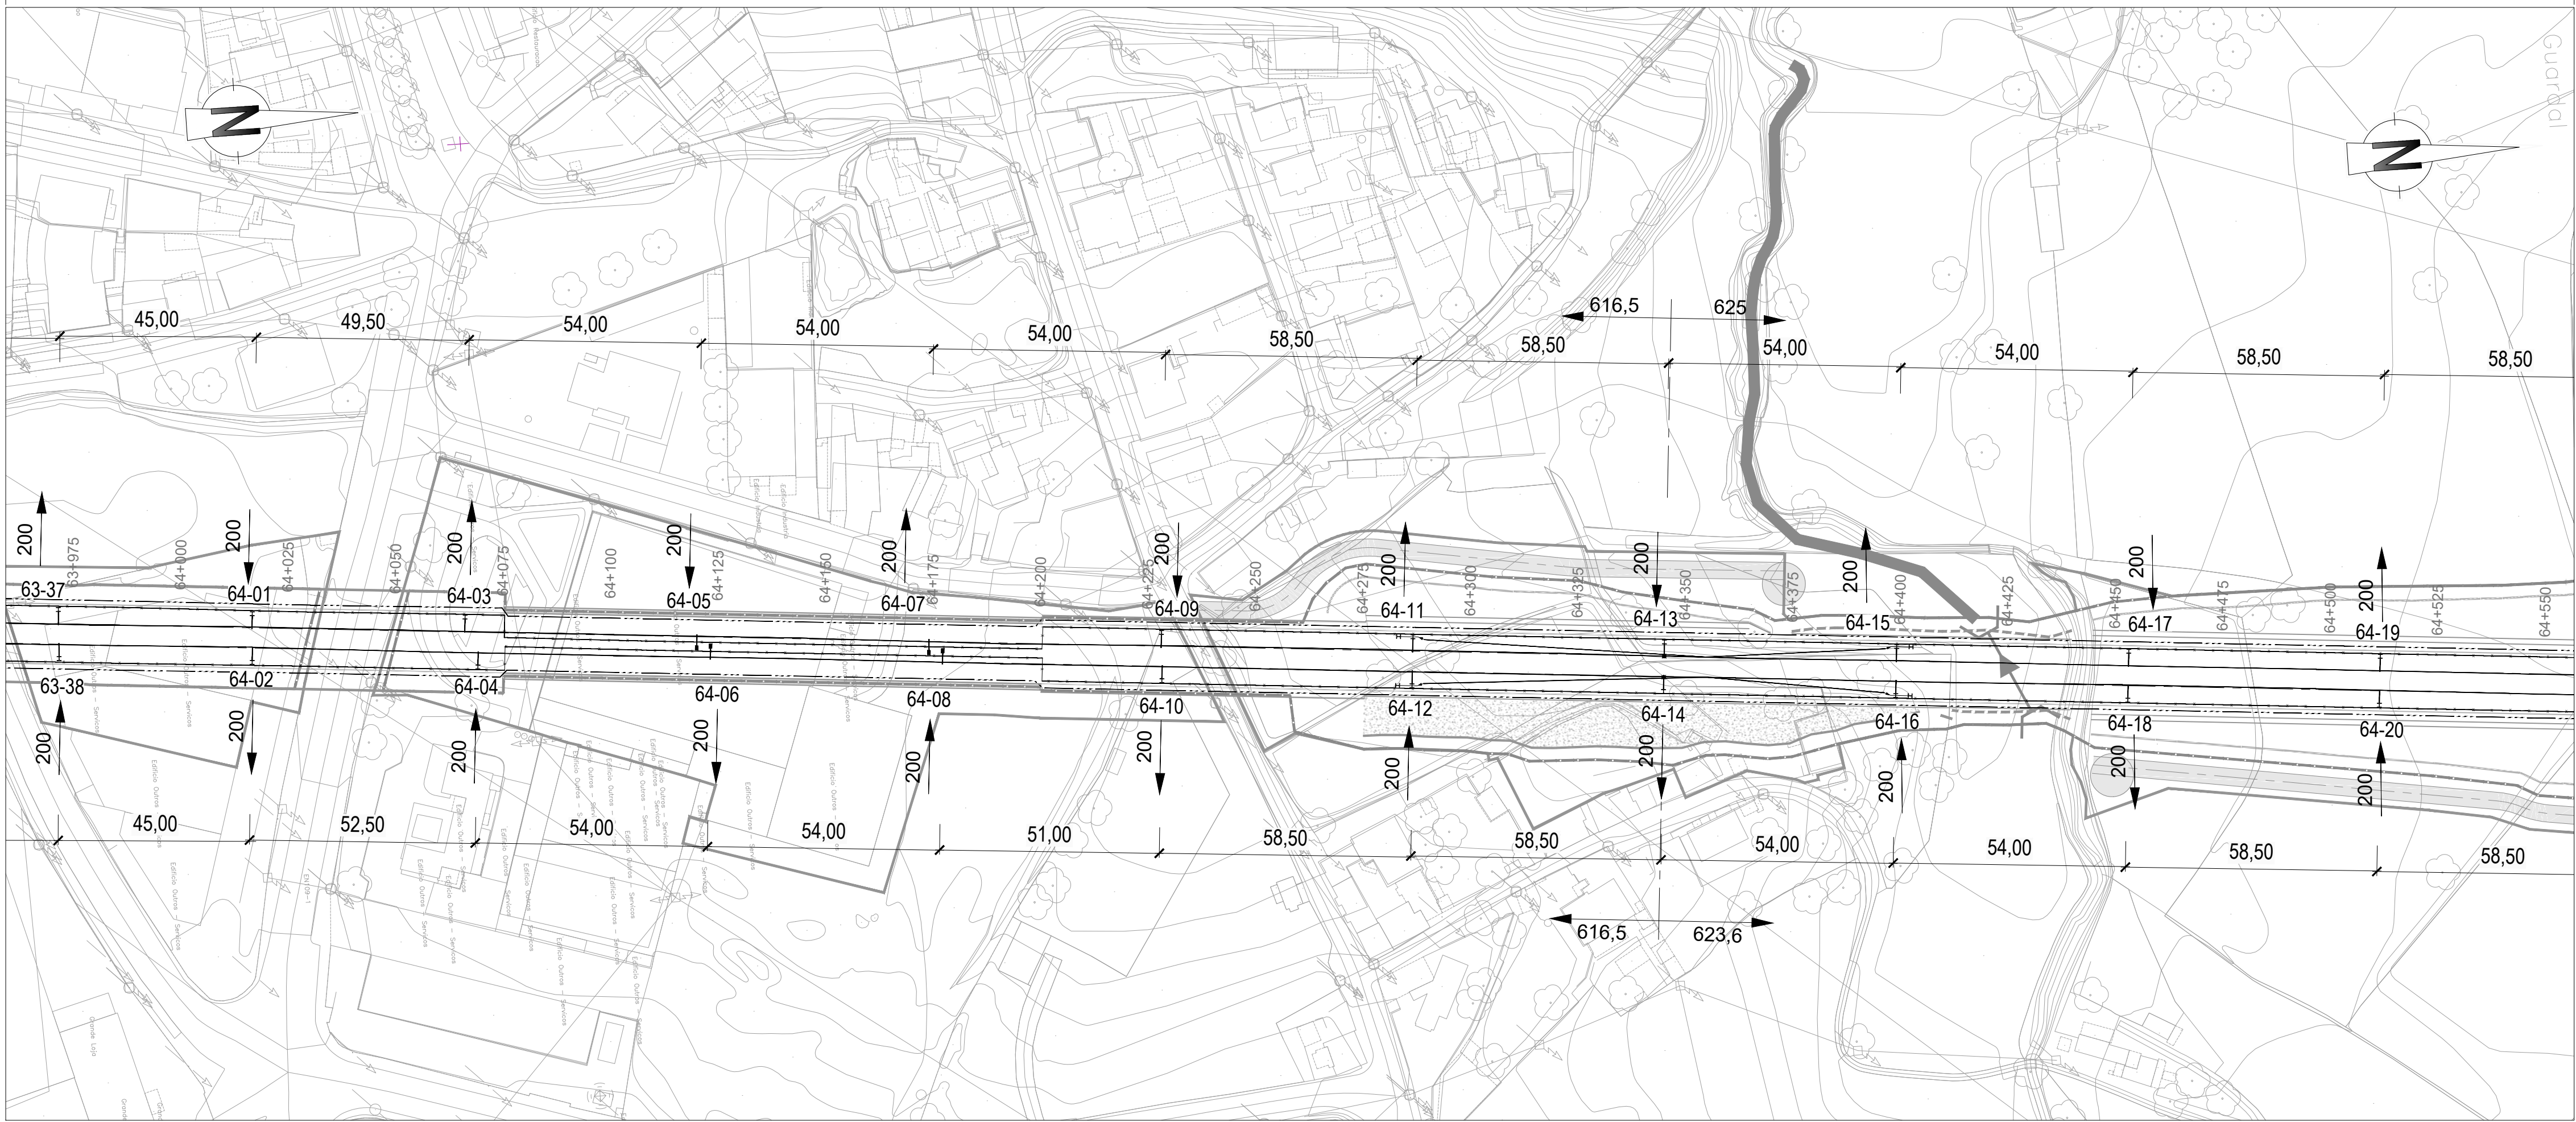

PK 64+500 ao PK 65+000

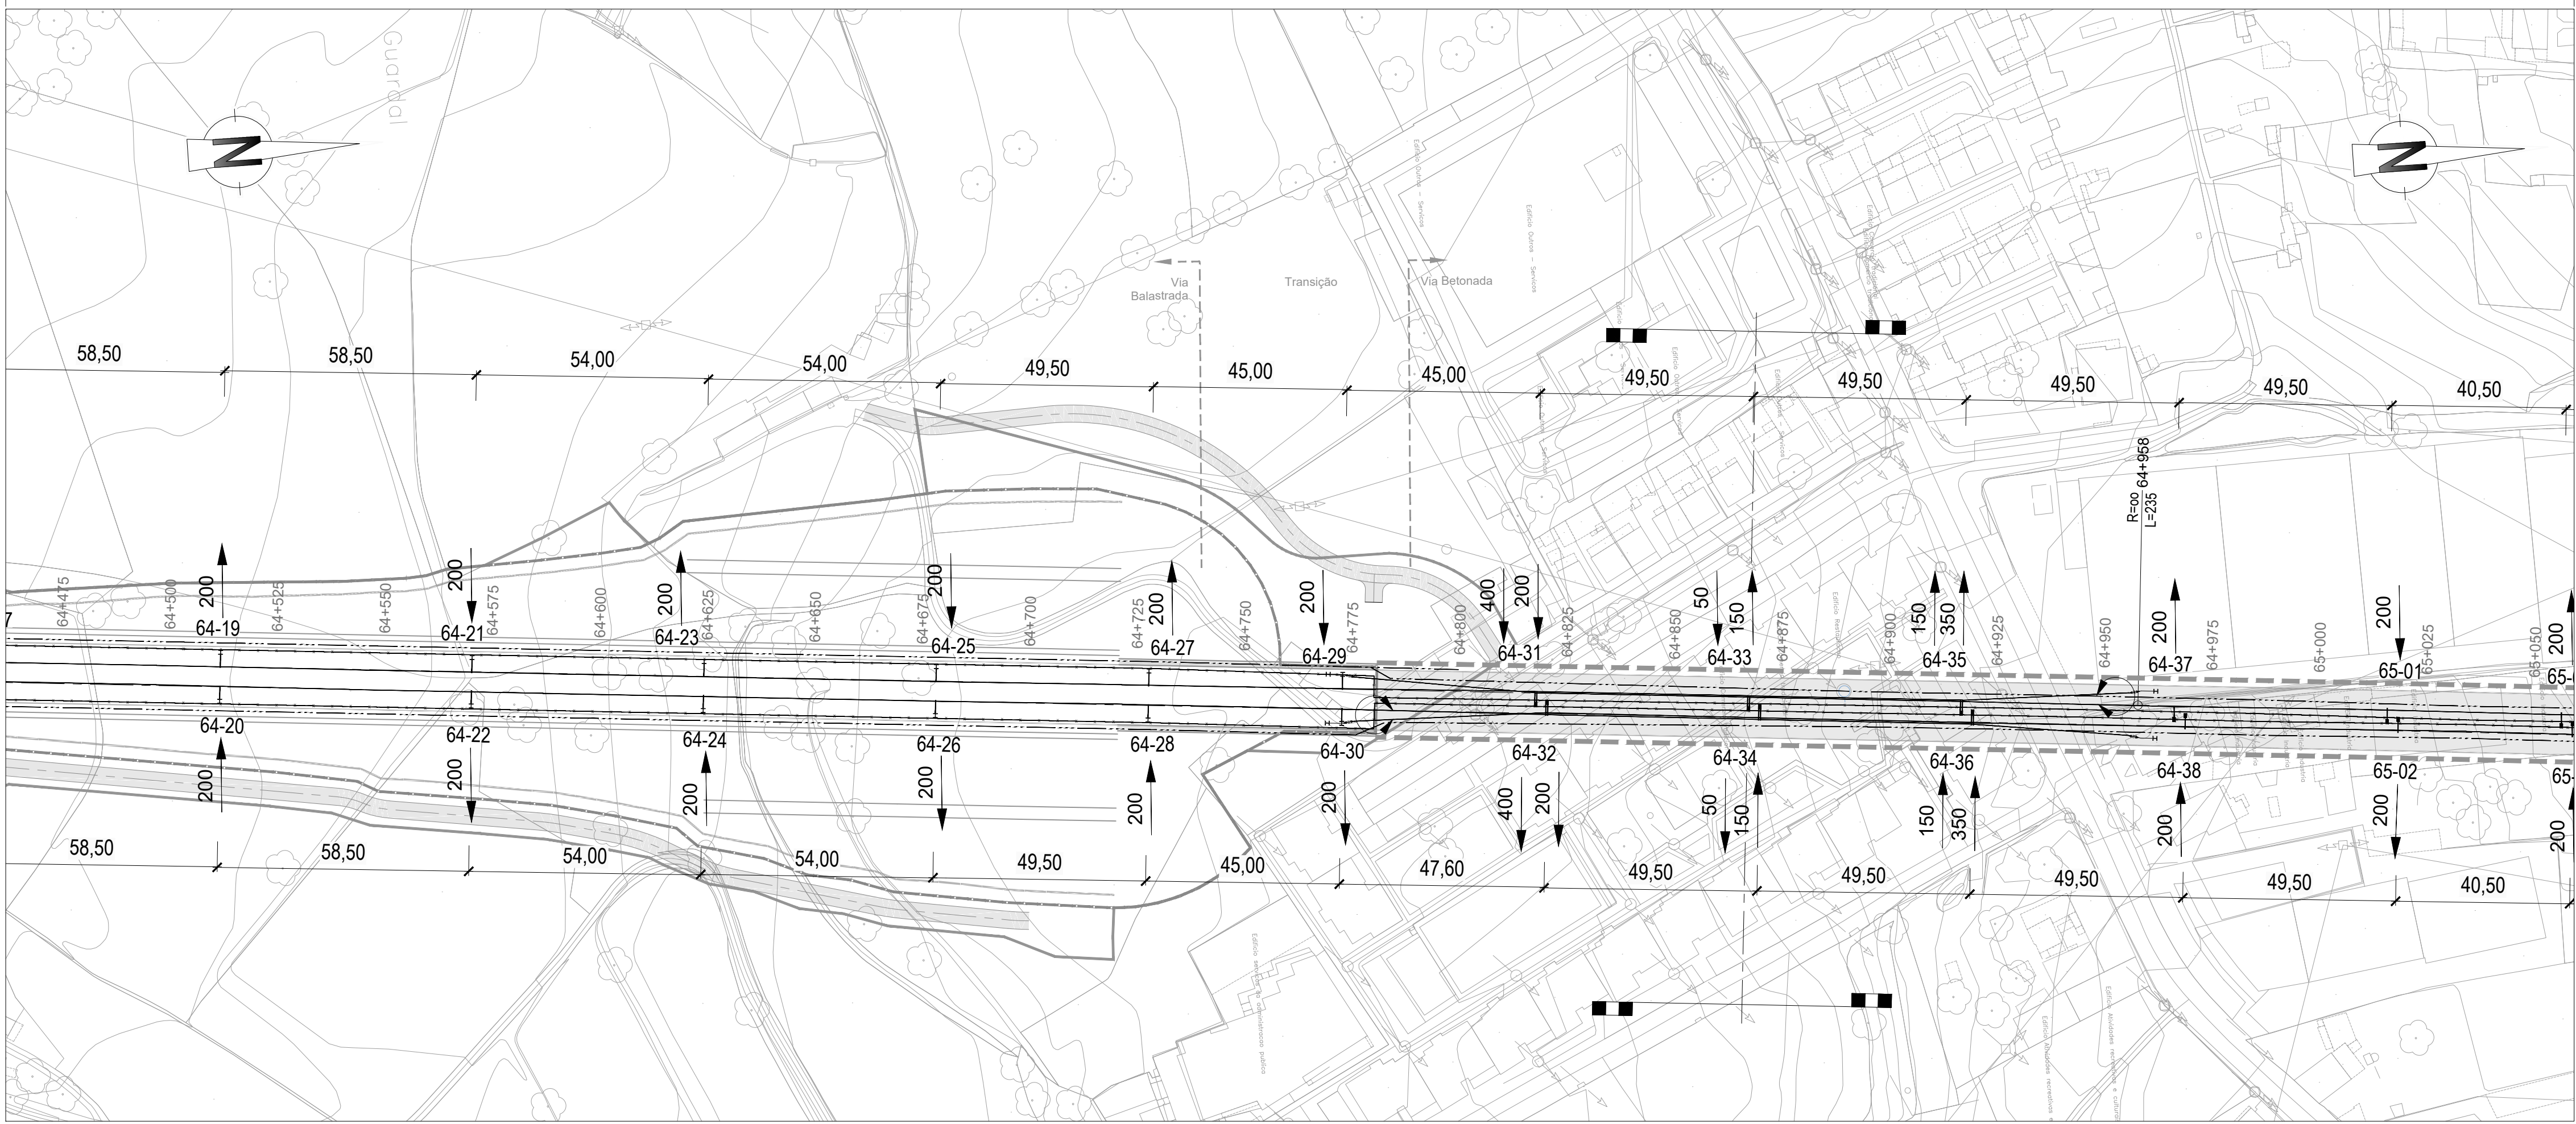

01	30.04.2026	Revisão Geral	Nicolas Piedraffa	Colégio Projeto	
00	14.08.2025	Edição Inicial	Nicolas Piedraffa	Ficheiro	PF102A4-PR.07.01.00.00.017.01.dwg
Rev.	Data	Descrição	Responsável	Desenho	Valter Daniel Leite