


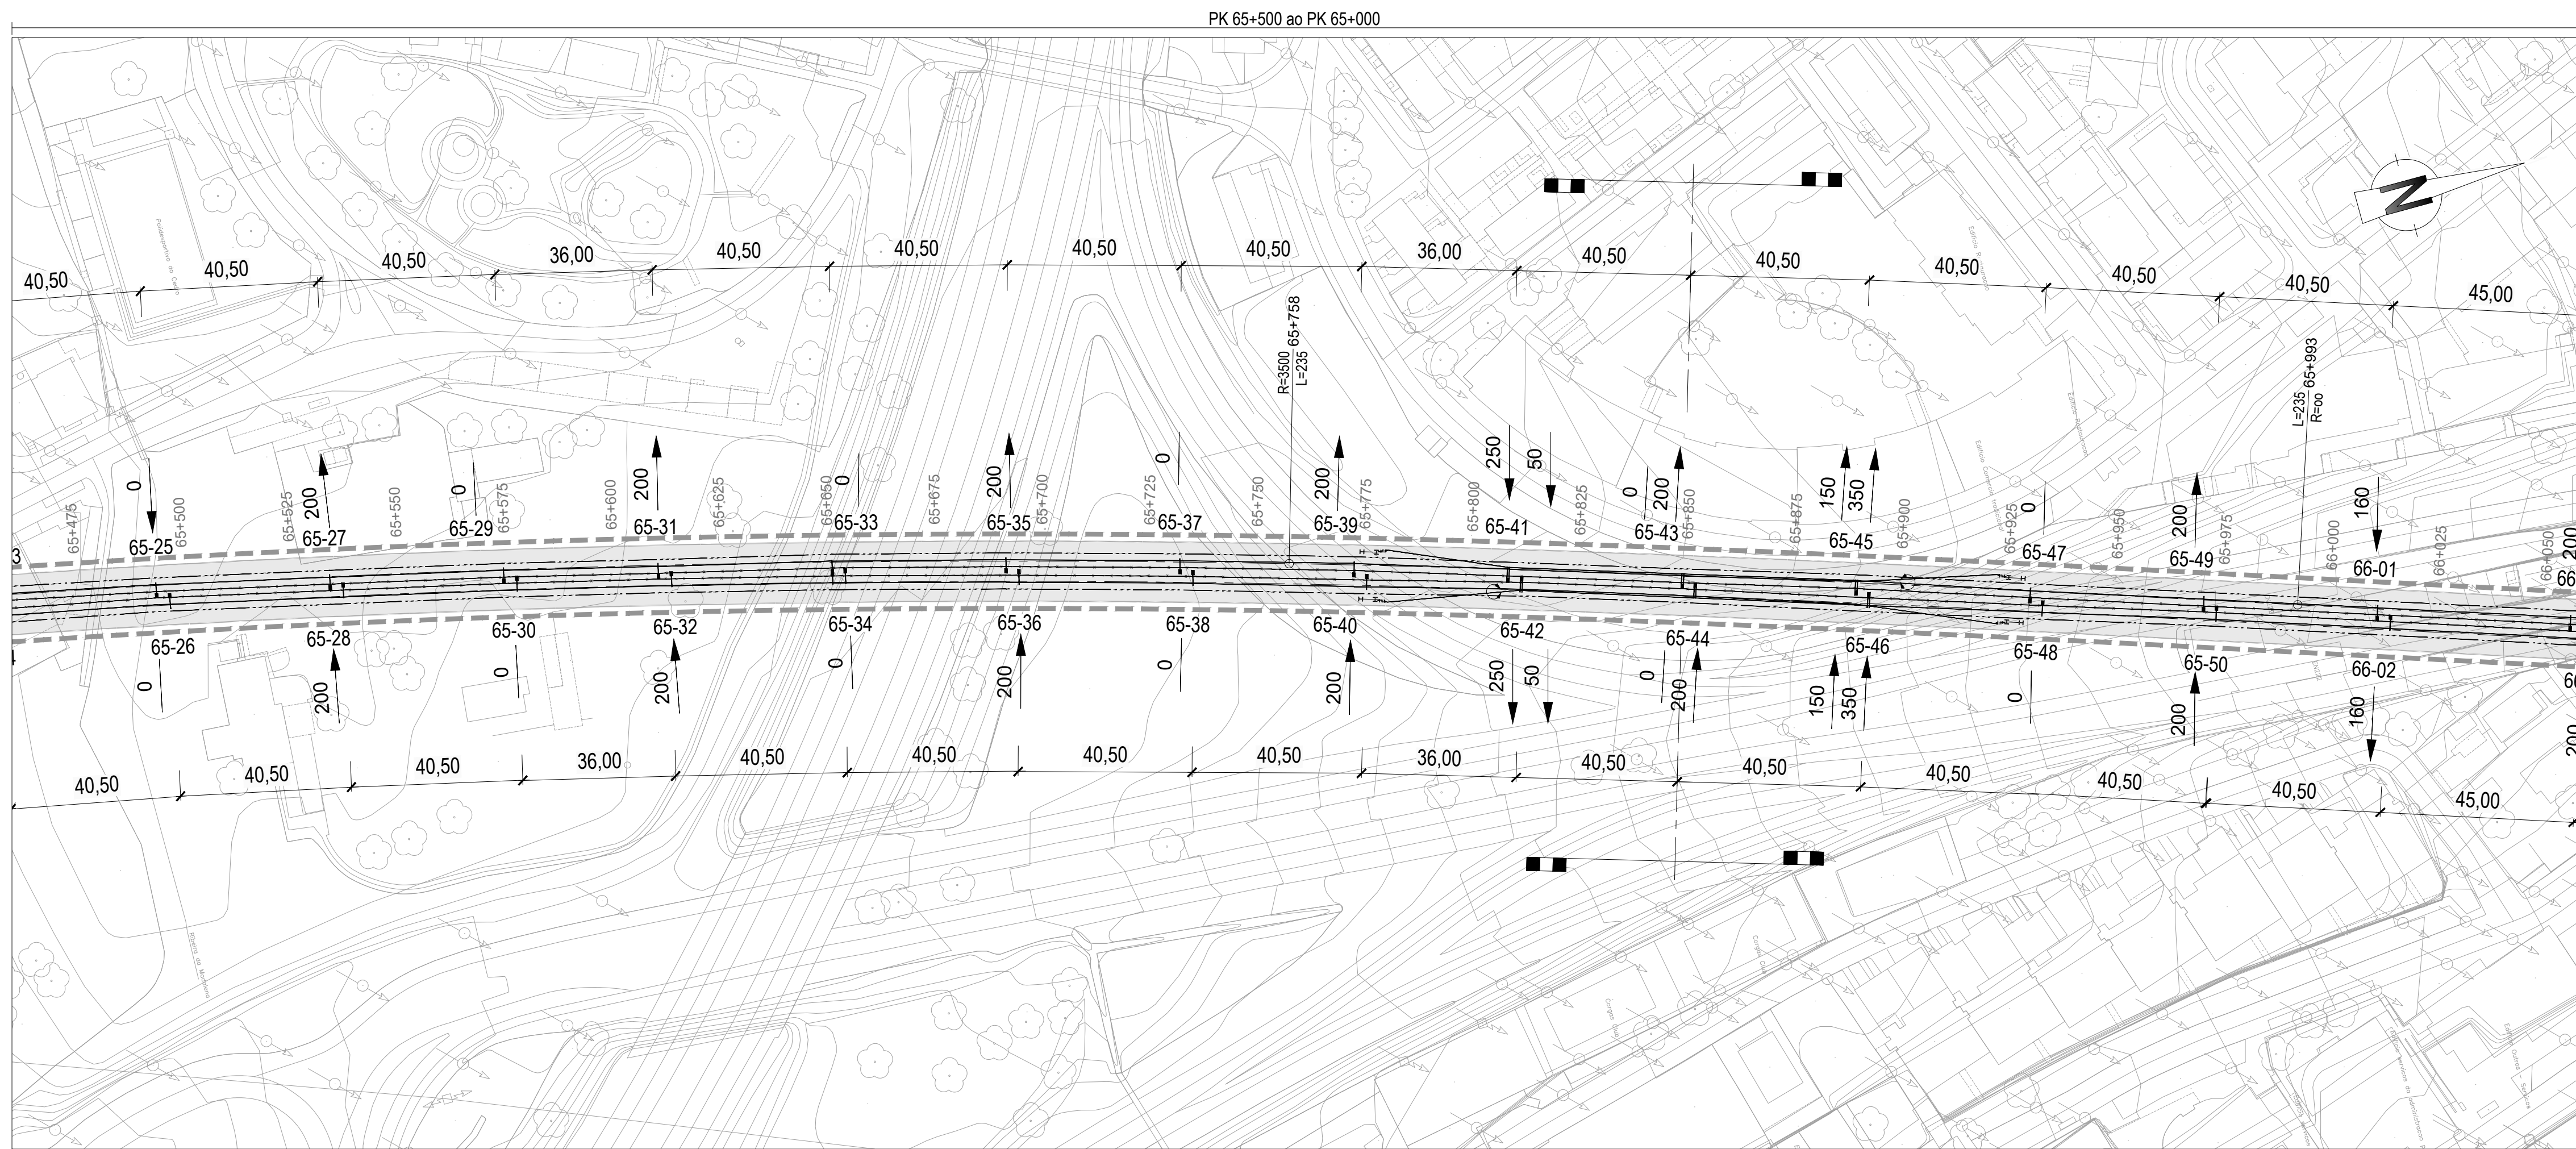

									O Gestor de Projeto LINHA FERROVIÁRIA DE ALTA VELOCIDADE ENTRE PORTO (CAMPANHÃ) E LISBOA Projeto TRONÇO PORTO (CAMPANHÃ) E CUA Linha O Responsável Unidade SUBTRONÇO A4 – KM 49+900 AO KM 69+563 Local O Responsável Departamento V07 - CATENÁRIA E ENERGIA DE TRACÇÃO O Diretor TOMO 07.01 – CATENÁRIA			Código-Designação PF102A4-PR.07.01.00.00.018.01 N.º Freguesia SAP 30.04.2026 Data N.º de Ordens 01 Versão		
			Código-Proposta Nicolas Piedraffa			Órgão Estudos e Projetos Ferroviários			Título do Desenho PLANTA DE PQUETAGEM PK 65+000 a PK 69+000			Escala  1:1000		
01	30.04.2026	Revisão Geral	Ficheiro PF102A4-PR.07.01.00.00.018.01.dwg			Empreendimento -								
00	14.08.2025	Edição inicial	Responsável Nicolas Piedraffa			Fase Projeto de Execução								
Rev.	Data	Descrição	Projeto Nicolas Piedraffa			Desenho Ángel Alonso			Validação Daniel Leite					