


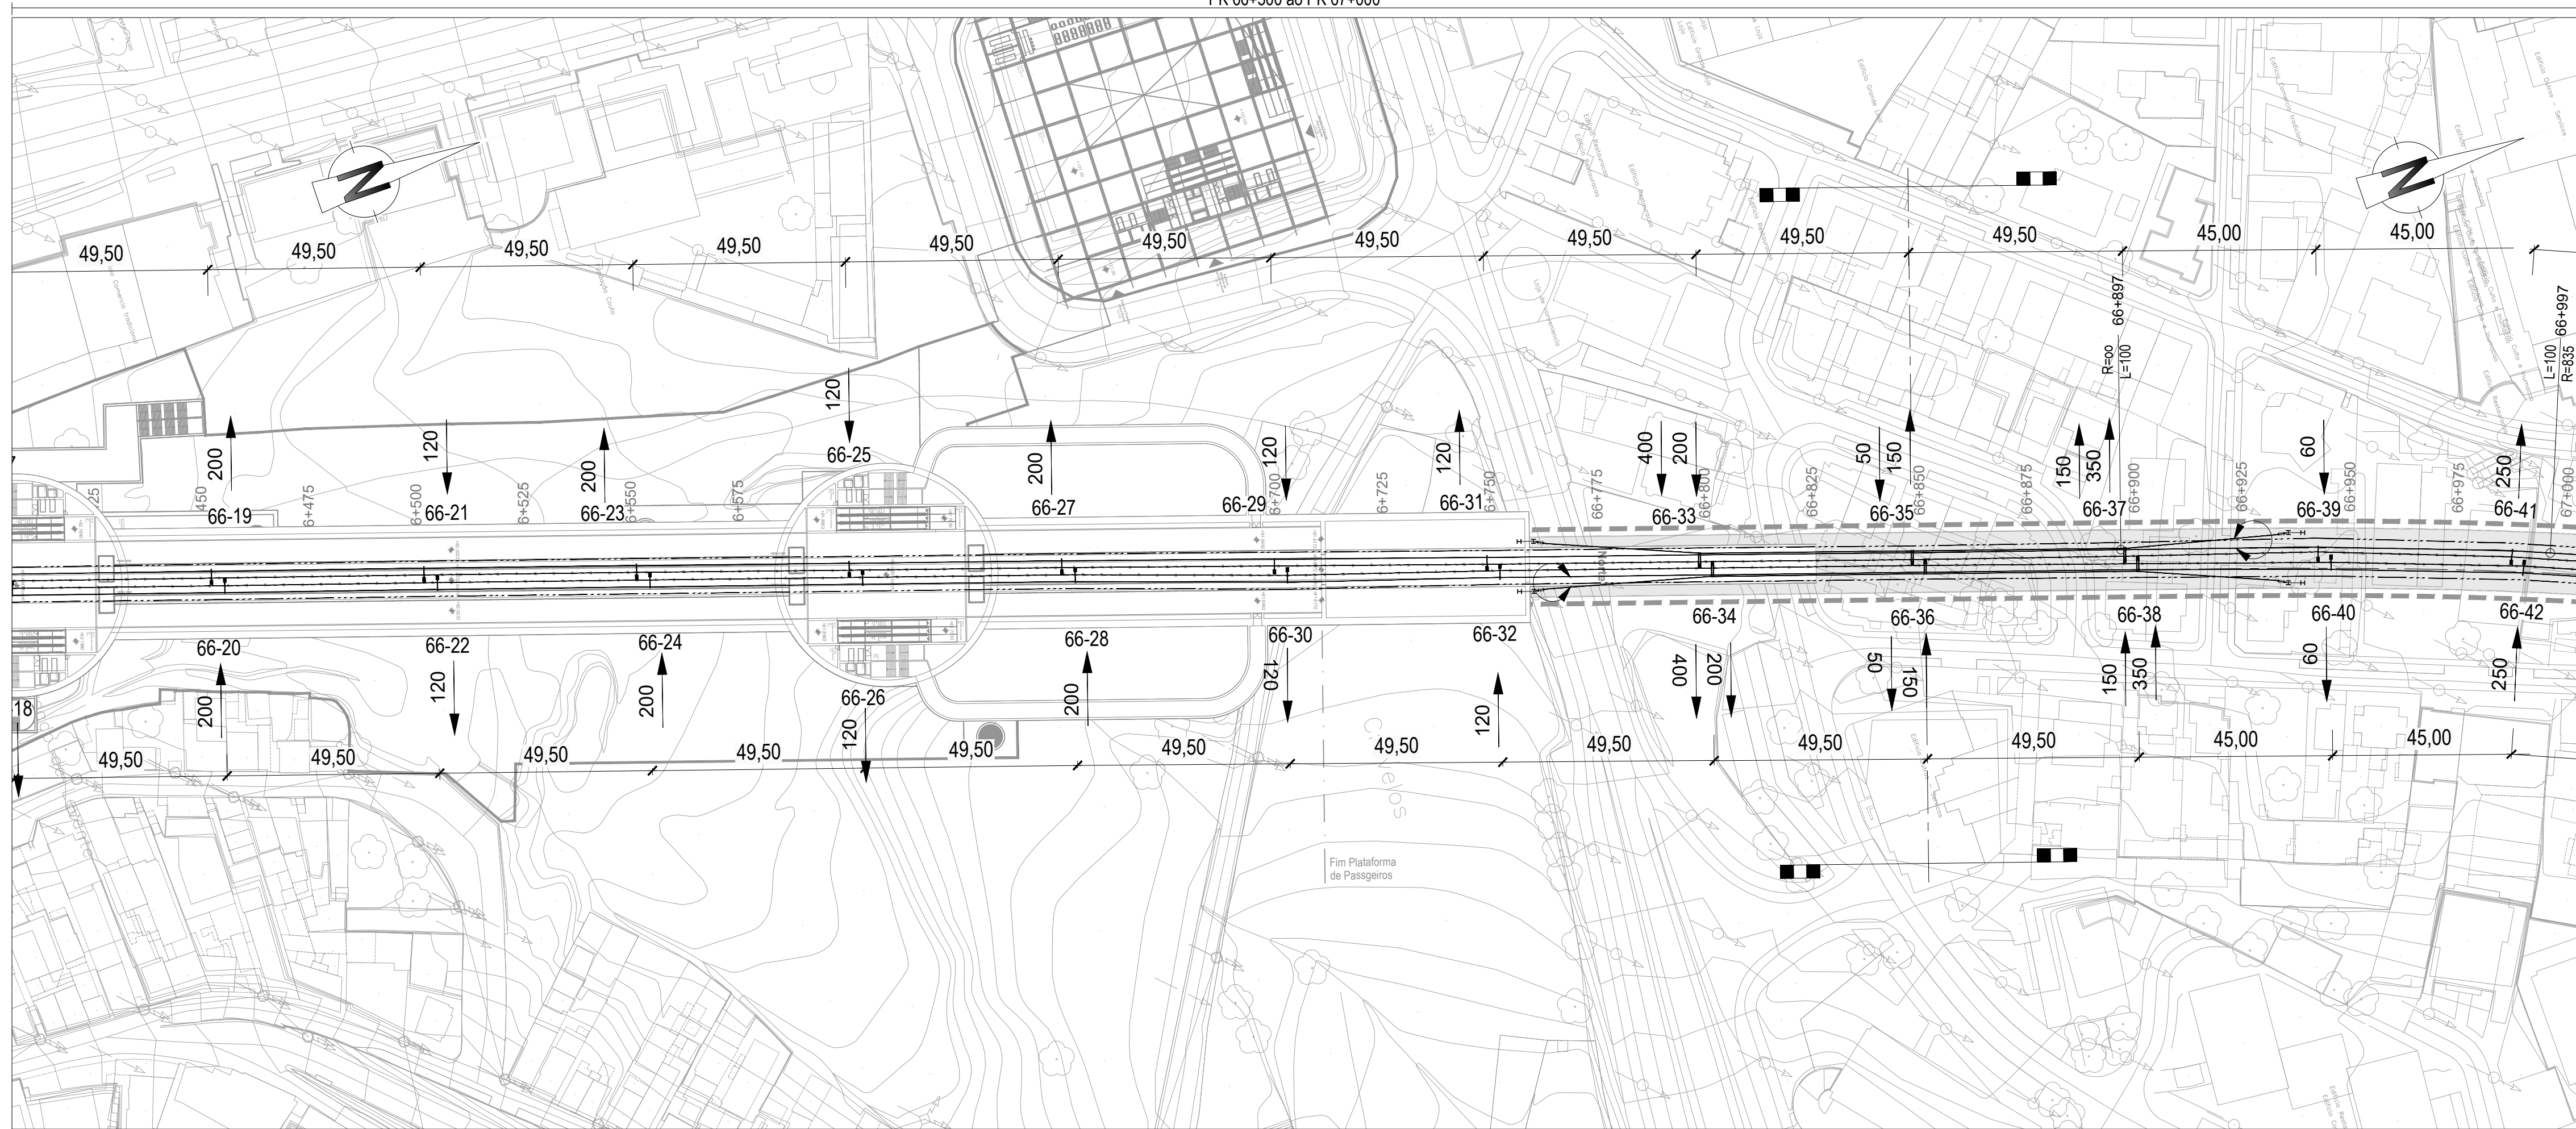

						O Gestor de Projeto O Responsável Unidade O Responsável Departamento O Diretor		Projeto Linha Local Especialidade		Código Descrição Nº Registo SGP Data Nº de Ordem Versão	
								LINHA FERROVIÁRIA DE ALTA VELOCIDADE ENTRE PORTO (CAMPANHÃ) E LISBOA TROÇO PORTO (CAMPANHÃ) E OUL SUBTROÇO A4 – KM 49+900 AO KM 69+563 V07 - CATENÁRIA E ENERGIA DE TRACÇÃO TOMO 07-01 - CATENÁRIA		PF102A4-PR.07.01.00.019.0 V7 Registo SGP 30.04.2026 CAT 019 01	
01	30.04.2026	Revisão Geral		Nicolás Piedraíta	Código Projeto	Estudos e Projetos Ferroviários		Título do Desenho		Escala:  1:100	
00	14.08.2025	Edição Inicial		Nicolás Piedraíta	Ficheiro: PF102A4-PR.07.01.00.019.01.dwg Descrição: Nicolás Piedraíta Autor: Ángel Alonso Validar: Daniel Leite	Empreendimento: -		Planta de Piquetagem PK 68+000 a PK 67+000			
Rev.	Data	Descrição		Responsável	Projeto	Desenho	Validar	Fase			
					Nicolás Piedraíta	Ángel Alonso	Daniel Leite	Projeto de Execução			