


Esboço Corográfico

Esc. A1 - 1/10 000
Esc. A3 - 1/20 000

PLANTA SÍNTESE DE INTERVENÇÃO

Esc.: A1 - 1/500
Esc.: A3 - 1/1000

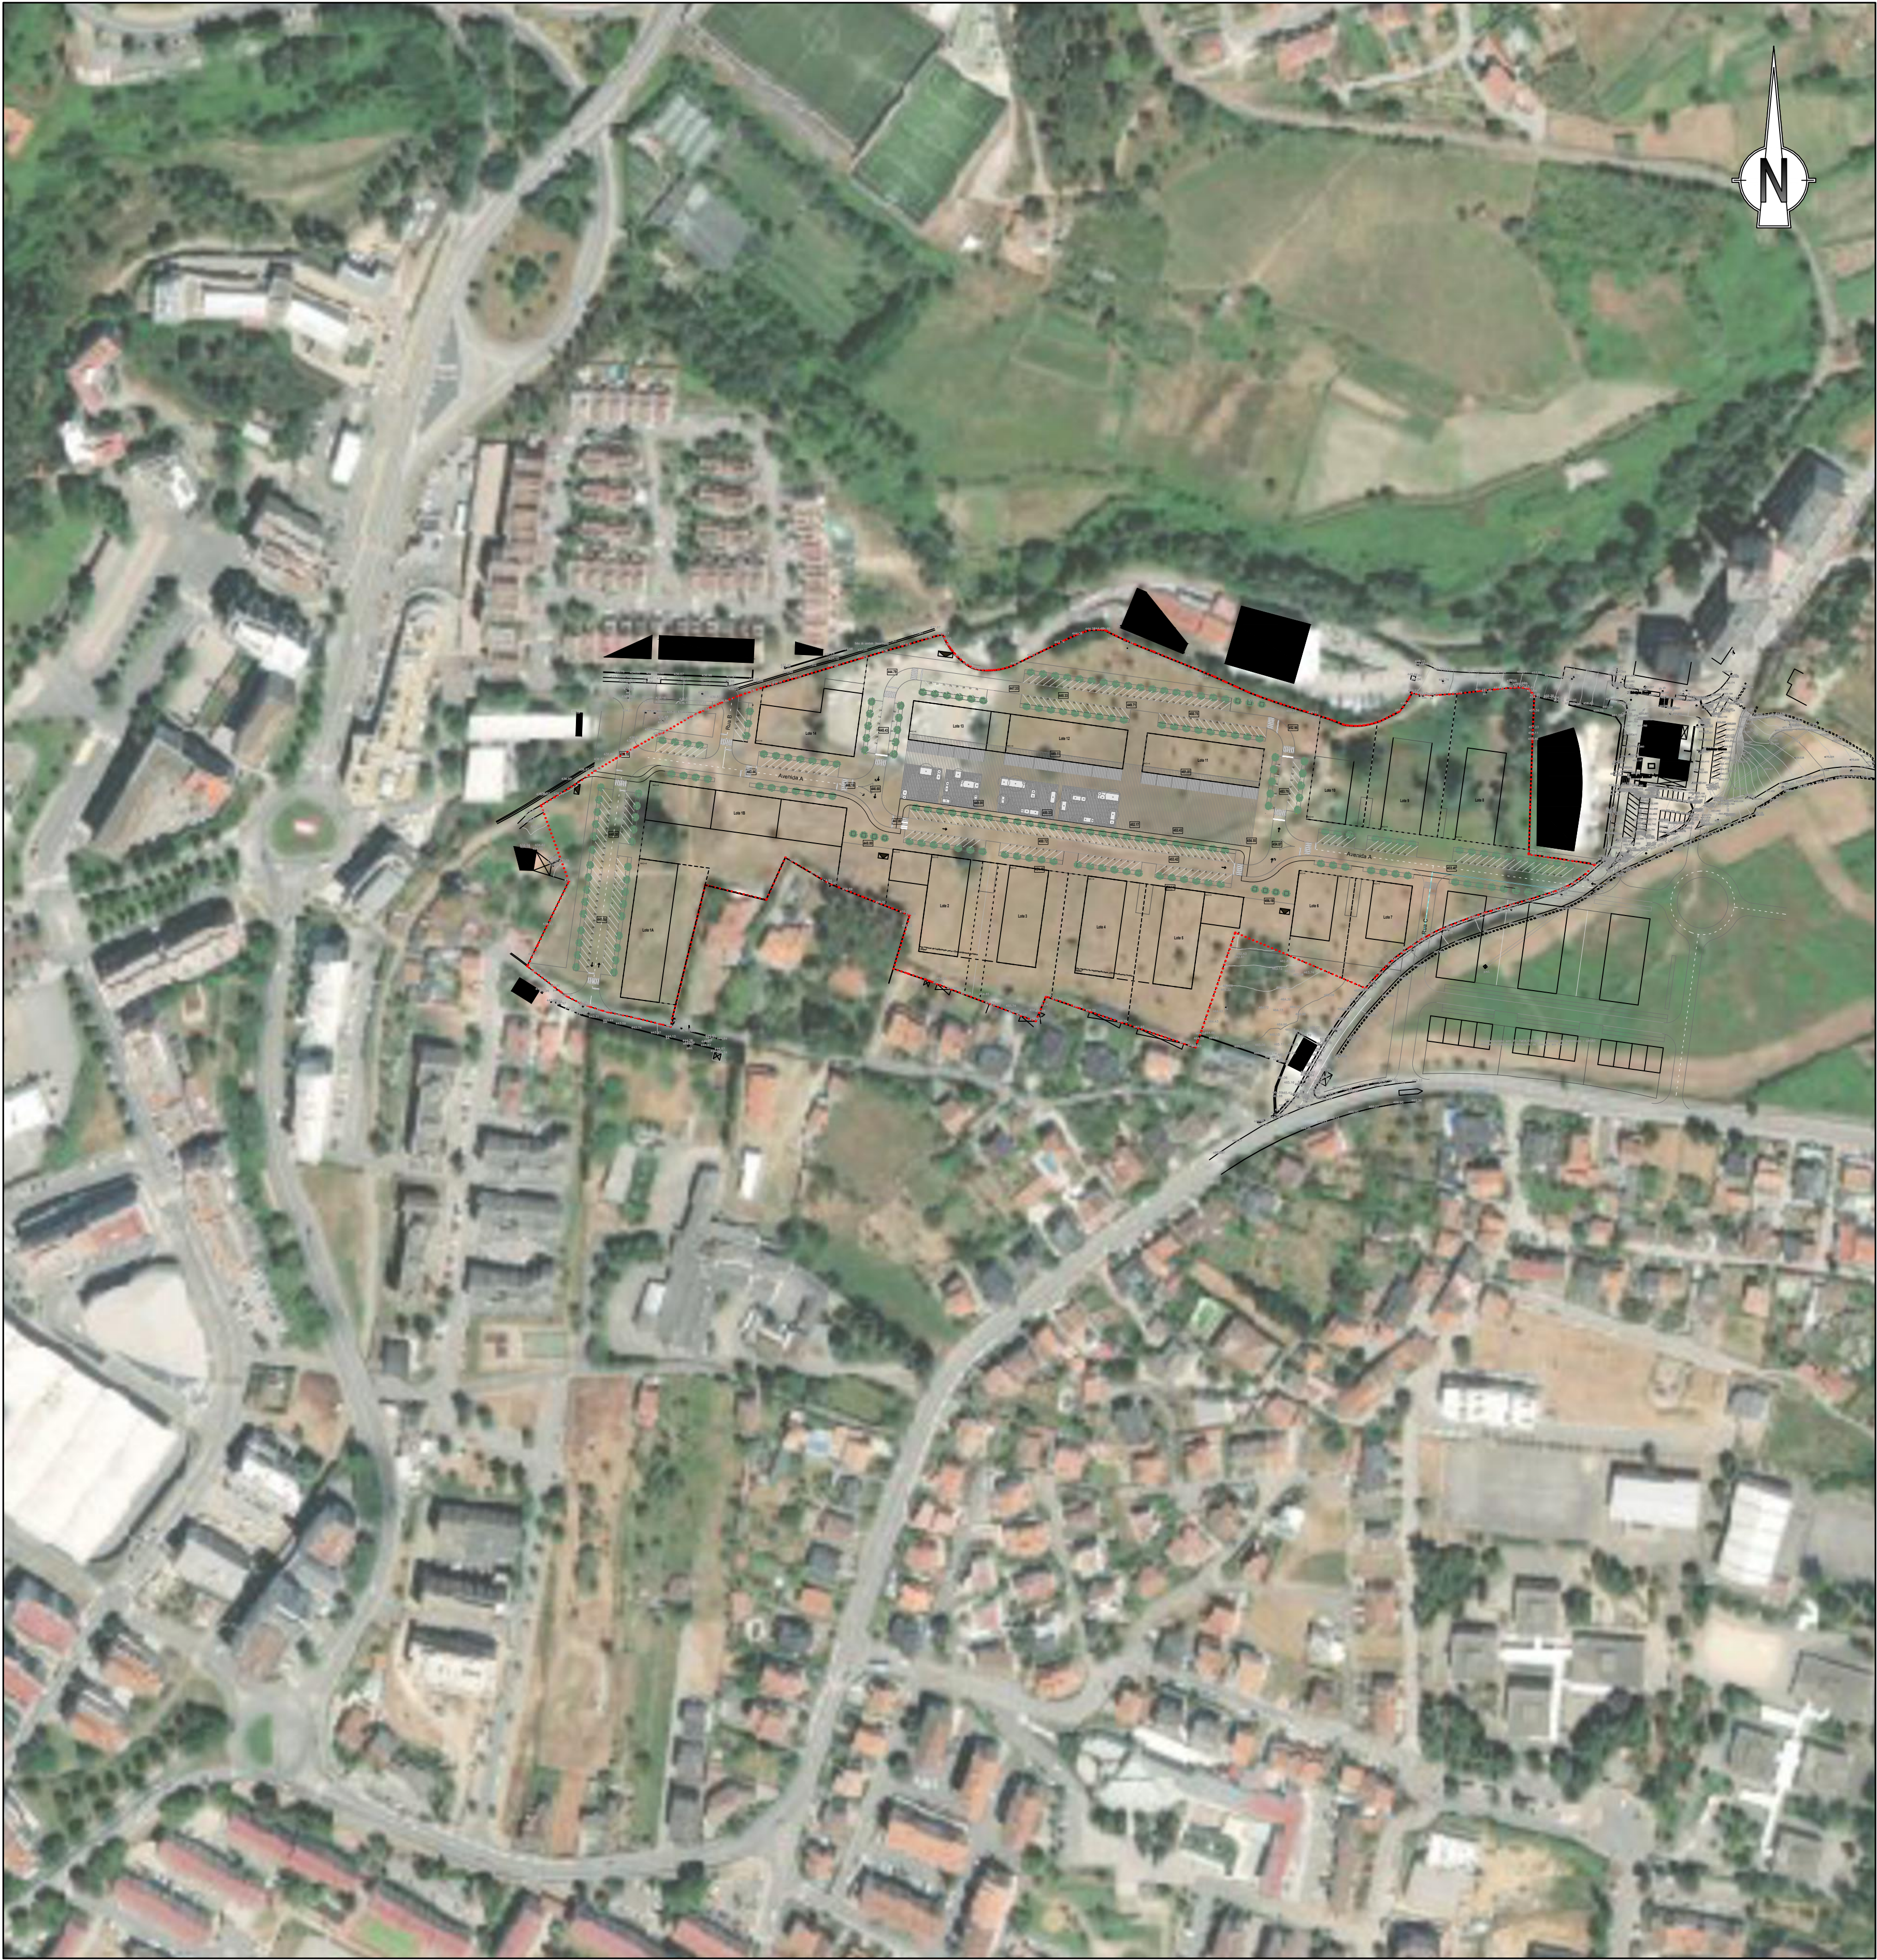

LEGENDA

- REDE DE TUBAGEM PRINCIPAL
NATUREZA DOS MATERIAIS
TUBAGEM INSTALADA EM VALA: 4 x Ø110

- REDE DE TUBAGEM PARA LIGAÇÃO À CVM
NATUREZA DOS MATERIAIS
TUBAGEM INSTALADA EM VALA: 2 x Ø83

- REDE DE TUBAGEM EM TRAVESSIA À VIA

- CÂMARA DE VISITA CVR2
NATUREZA DOS MATERIAIS
CÂMARA DE VISITA NO PAVIMENTO TIPO CVR2 COM DIMENSÕES INTERIORES
DE 75 x 120 x 175 cm (C x L x P), COM TAMPA METÁLICA

- CAIXA DE VISITA MULTIOPERADOR
NATUREZA DOS MATERIAIS
CÂMARA DE VISITA NO PAVIMENTO CVM DO TIPO CVR1

- LIMITE DA INTERVENÇÃO

OBSERVAÇÕES:
- NAS VIZINHANÇAS DE CANALIZAÇÕES DE GÁS, ÁGUAS, ESGOTOS, ELÉTRICAS E
TELECOMUNICAÇÕES DEVEM SER GARANTIDAS AS DISTÂNCIAS MÍNIMAS
REGULAMENTARES.

