

1 2


DISTRITO DE SANTARÉM
CONCELHO DE ABRANTES
FREGUESIA DO PEGO

P=-23200
M=800



M=2000
P=-22400

LEGENDA:
Linha CSF Chamusca - Pego, a 400 kV
Linha Pego - Rio Maior, a 400 kV [P452-P24/49]
Faixa de segurança

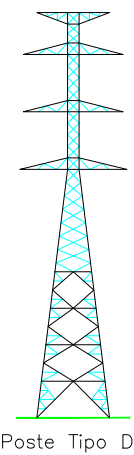

Poste Tipo DL

APOIOS : 1 a 3/70

Projectado:	J. Martins
Desenhado:	F. Brito
Verificado:	M. Pereira
Escala:	1/2000

Cliente:	SUNINGER
Obras:	Modificação da LN PEGO - RIO MAIOR, A 400 kV [P452-P24/49] PROJETO DE LICENCIAMENTO PLANTA ORTOFOTOMAPA

R. do Múltiplo 1, N.º 79 4595-542 Seta - Póvoa do Varzim e-mail: geral@valueelement.pt www.valueelement.pt		
40076-09-PL-004-01	1/7	A1

(Este documento é propriedade da Value Element Engineering Solutions, não podendo ser copiado, desenvolvido ou comunicado a terceiros, no todo ou em parte, sem autorização expressa.)

1
2 3



P=-23400
M=600

A/69
D=18
X=2293.38
Y=22627.94

P=1289.38
A=52.97


S/68
D=18
X=2296.94
Y=22781.38

S/67
D=18
X=22194.01
Y=22781.38

P=-22200
M=200

DISTRITO DE SANTARÉM
CONCELHO DE ABRANTES
FREGUESIA DO PEGO

LEGENDA:
Linha CSF Chamusca - Pego, a 400 kV
Linha Pego - Rio Maior, a 400 kV [P452-P24/49]
Faixa de segurança

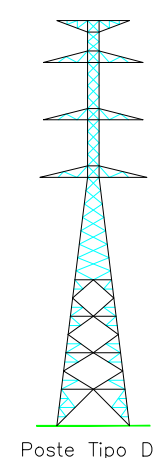


APOIOS : 4/69 a 6/67

Projectado:
J. Martins
Desenhado:
F. Brito
Verificado:
M. Pereira
Escala:
1/2000

Cliente:
SUNINGER
Obras:
Modificação da LN PEGO - RIO MAIOR, A 400 kV
[P452-P24/49]
PROJETO DE LICENCIAMENTO
PLANTA ORTOFOTOMAPA


40076.09-PL-004-02
Data: 13/02/2025 Folha nº: 2/7 Formato: A1

2 3

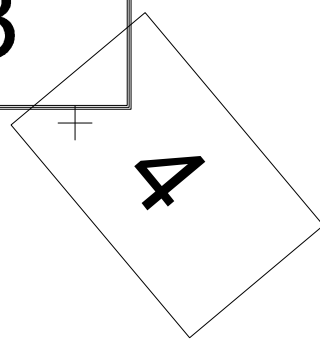


DISTRITO DE SANTARÉM
CONCELHO DE ABRANTES
FREGUESIA DO PEGO

P= -25000
M=600

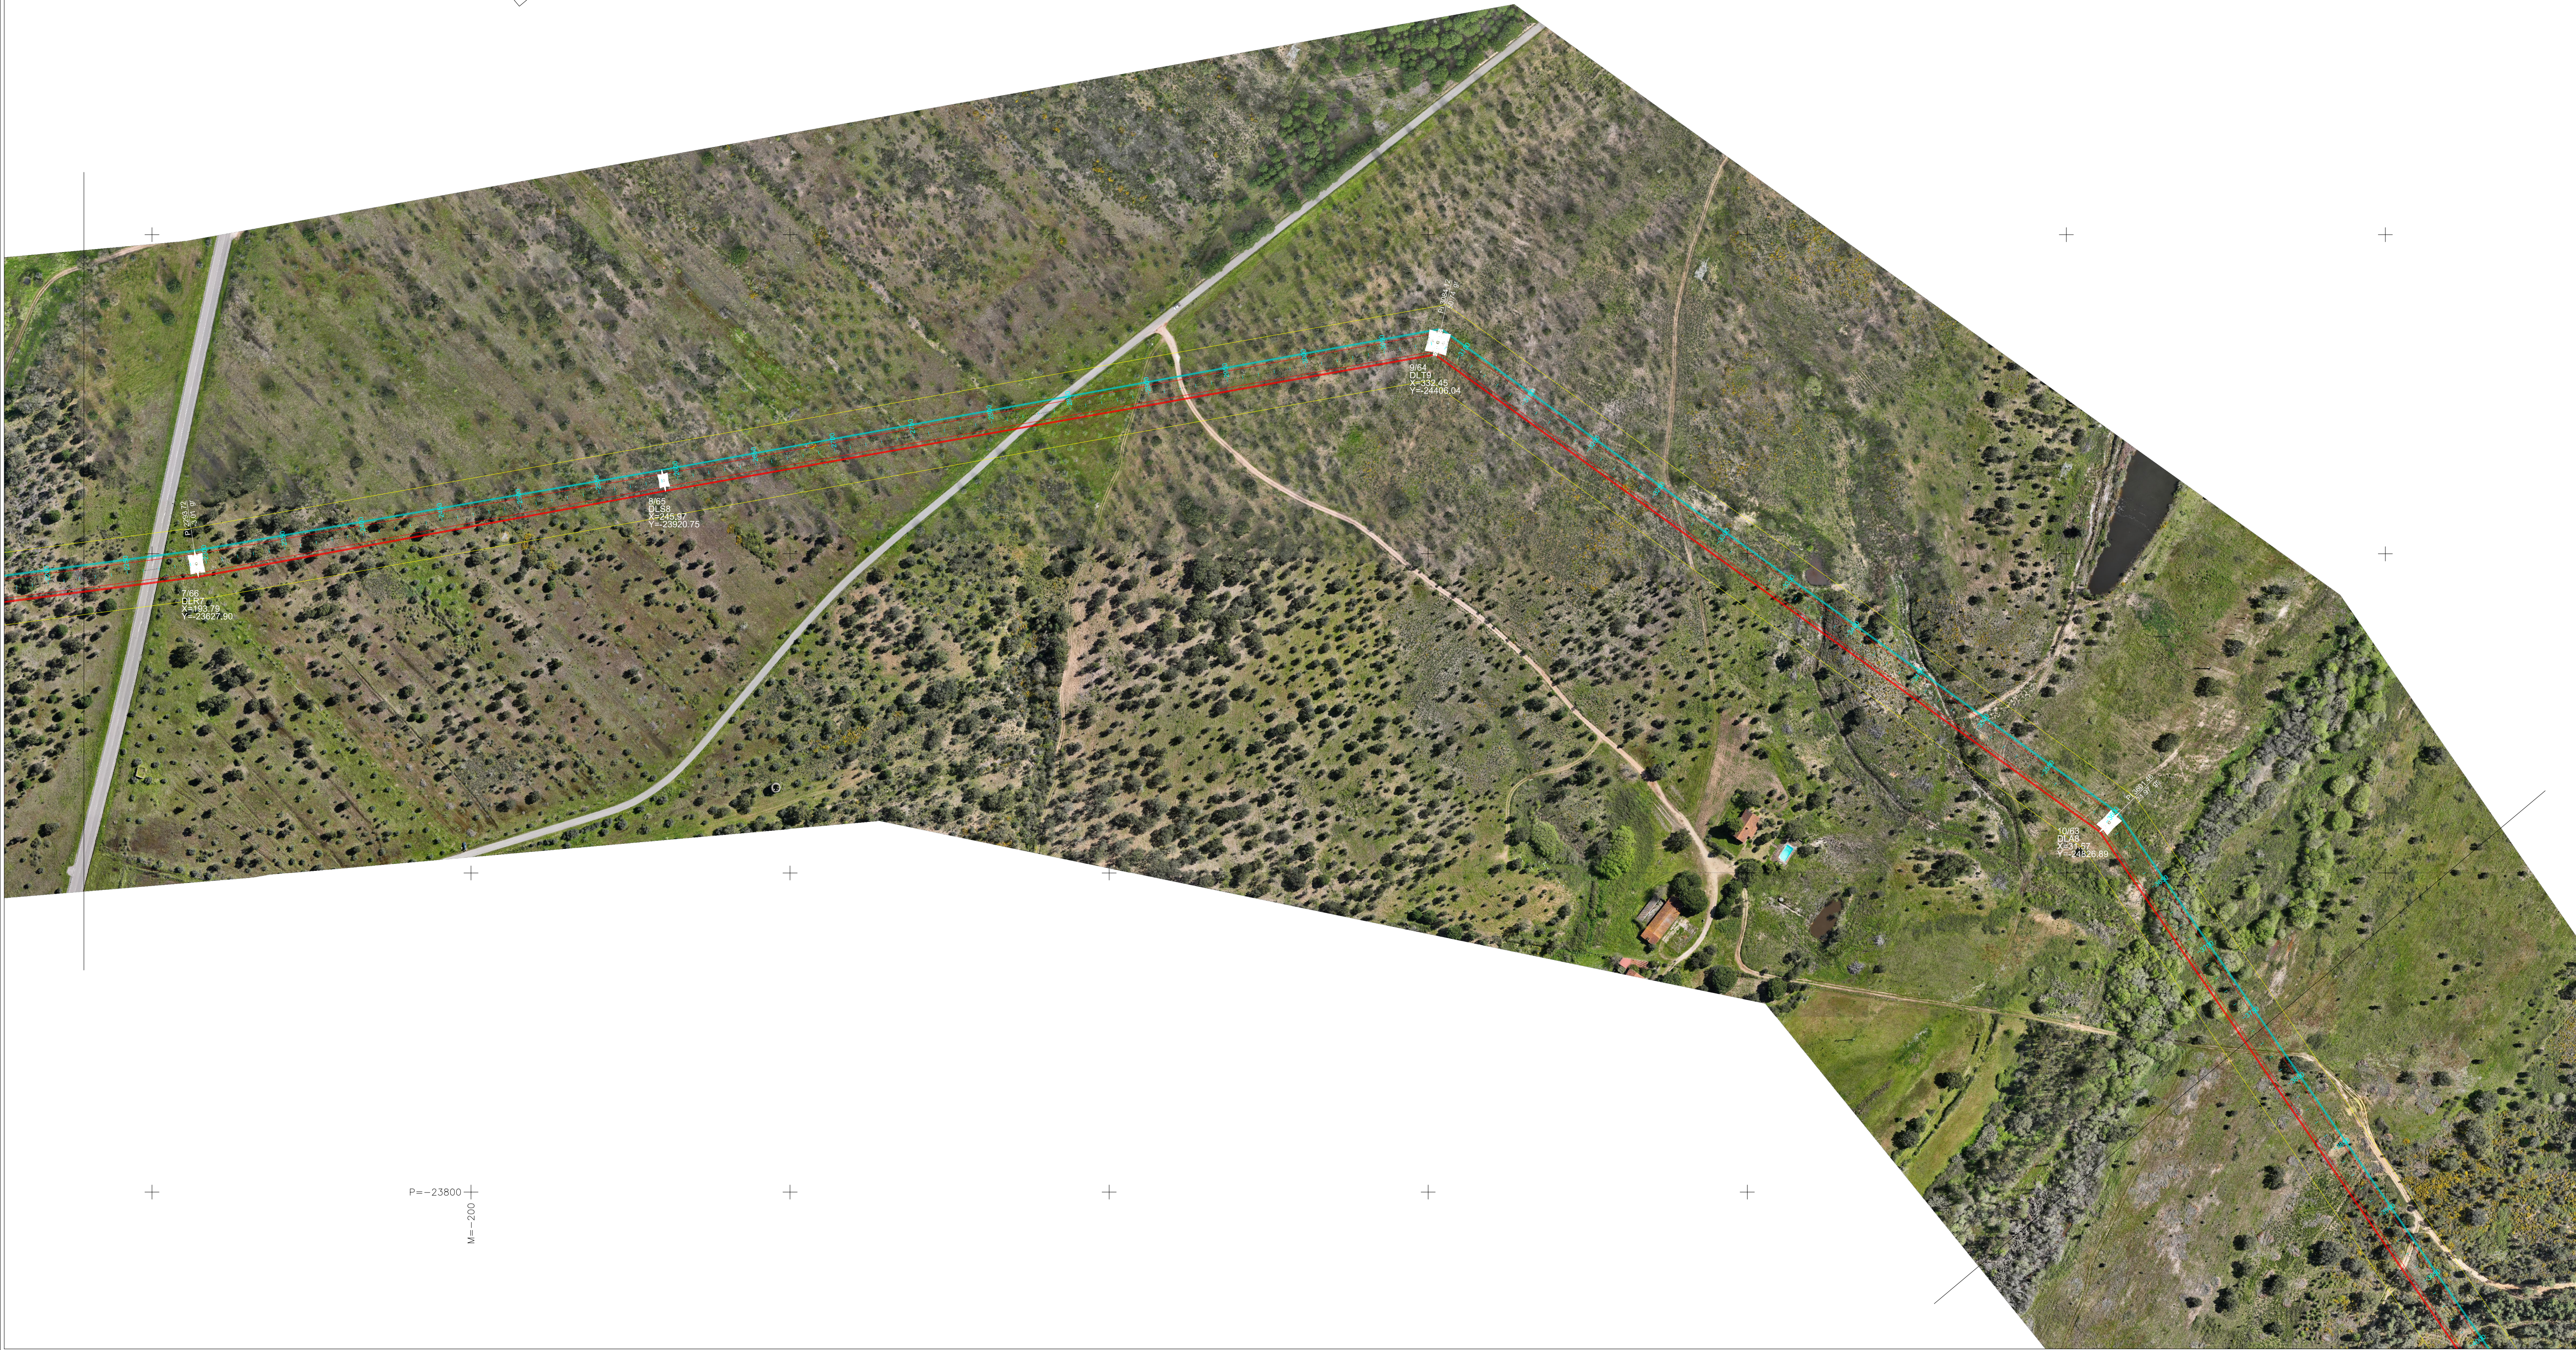

P= -23800
M= -200

- LEGENDA:
- Linha CSF Chamusca - Pego, a 400 kV
 - Linha Pego - Rio Maior, a 400 kV [P452-P24/49]
 - Faixa de segurança

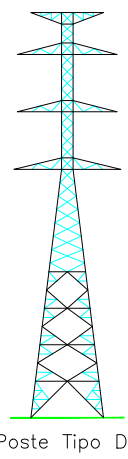

APOIOS : 7/66 a 10/63

Projectado:	J. Martins
Desenhado:	F. Brito
Verificado:	M. Pereira
Escala:	1/2000


Cliente:	SUNINGER
Obras:	Modificação da LN PEGO - RIO MAIOR, A 400 kV [P452-P24/49]
Projeto de licenciamento	
Planta ortofotomapa	

Projeto de licenciamento	
Planta ortofotomapa	
40076.09-PL-004-03	
13/02/2025	3/7
A1	

×

×


×

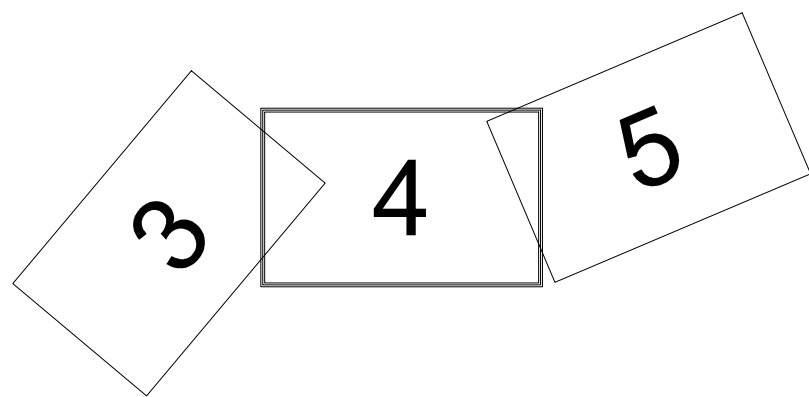

DISTRITO DE SANTARÉM
CONCELHO DE ABRANTES
FREGUESIA DO PEGO

×

×

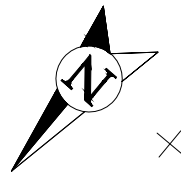

×

×

×

×

×

+P=-23600
M=-800



×

×

×

×

×

×

×

×


×

×

+P=-24600
M=-400

LEGENDA:

- Linha CSF Chamusca - Pego, a 400 kV
- Linha Pego - Rio Maior, a 400 kV [P452-P24/49]
- Faixa de segurança

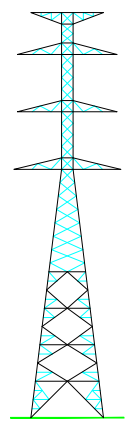

Poste Tipo DL

APOIOS : 11/62 a 13/60

Projectado:	J. Martins
Desenhado:	F. Brito
Verificado:	M. Pereira
Escala:	1/2000

Cliente:	SUNINGER
Obras:	Modificação da LN PEGO - RIO MAIOR, A 400 kV [P452-P24/49]
	PROJETO DE LICENCIAMENTO
	PLANTA ORTOFOTOMAPA

VALUE ELEMENT ENGINEERING		
R. do Múltiplo 1, N.º 79 4995-542 Seta - Paços de Ferreira e-mail: geral@valueelement.pt www.valueelement.pt		
40076.09-PL-004-04	13/02/2025	4/7
Formato:	A1	

(Este documento é propriedade da Value Element Engineering Solutions, não podendo ser copiado, desenvolvido ou comunicado a terceiros, no todo ou em parte, sem autorização expressa.)