
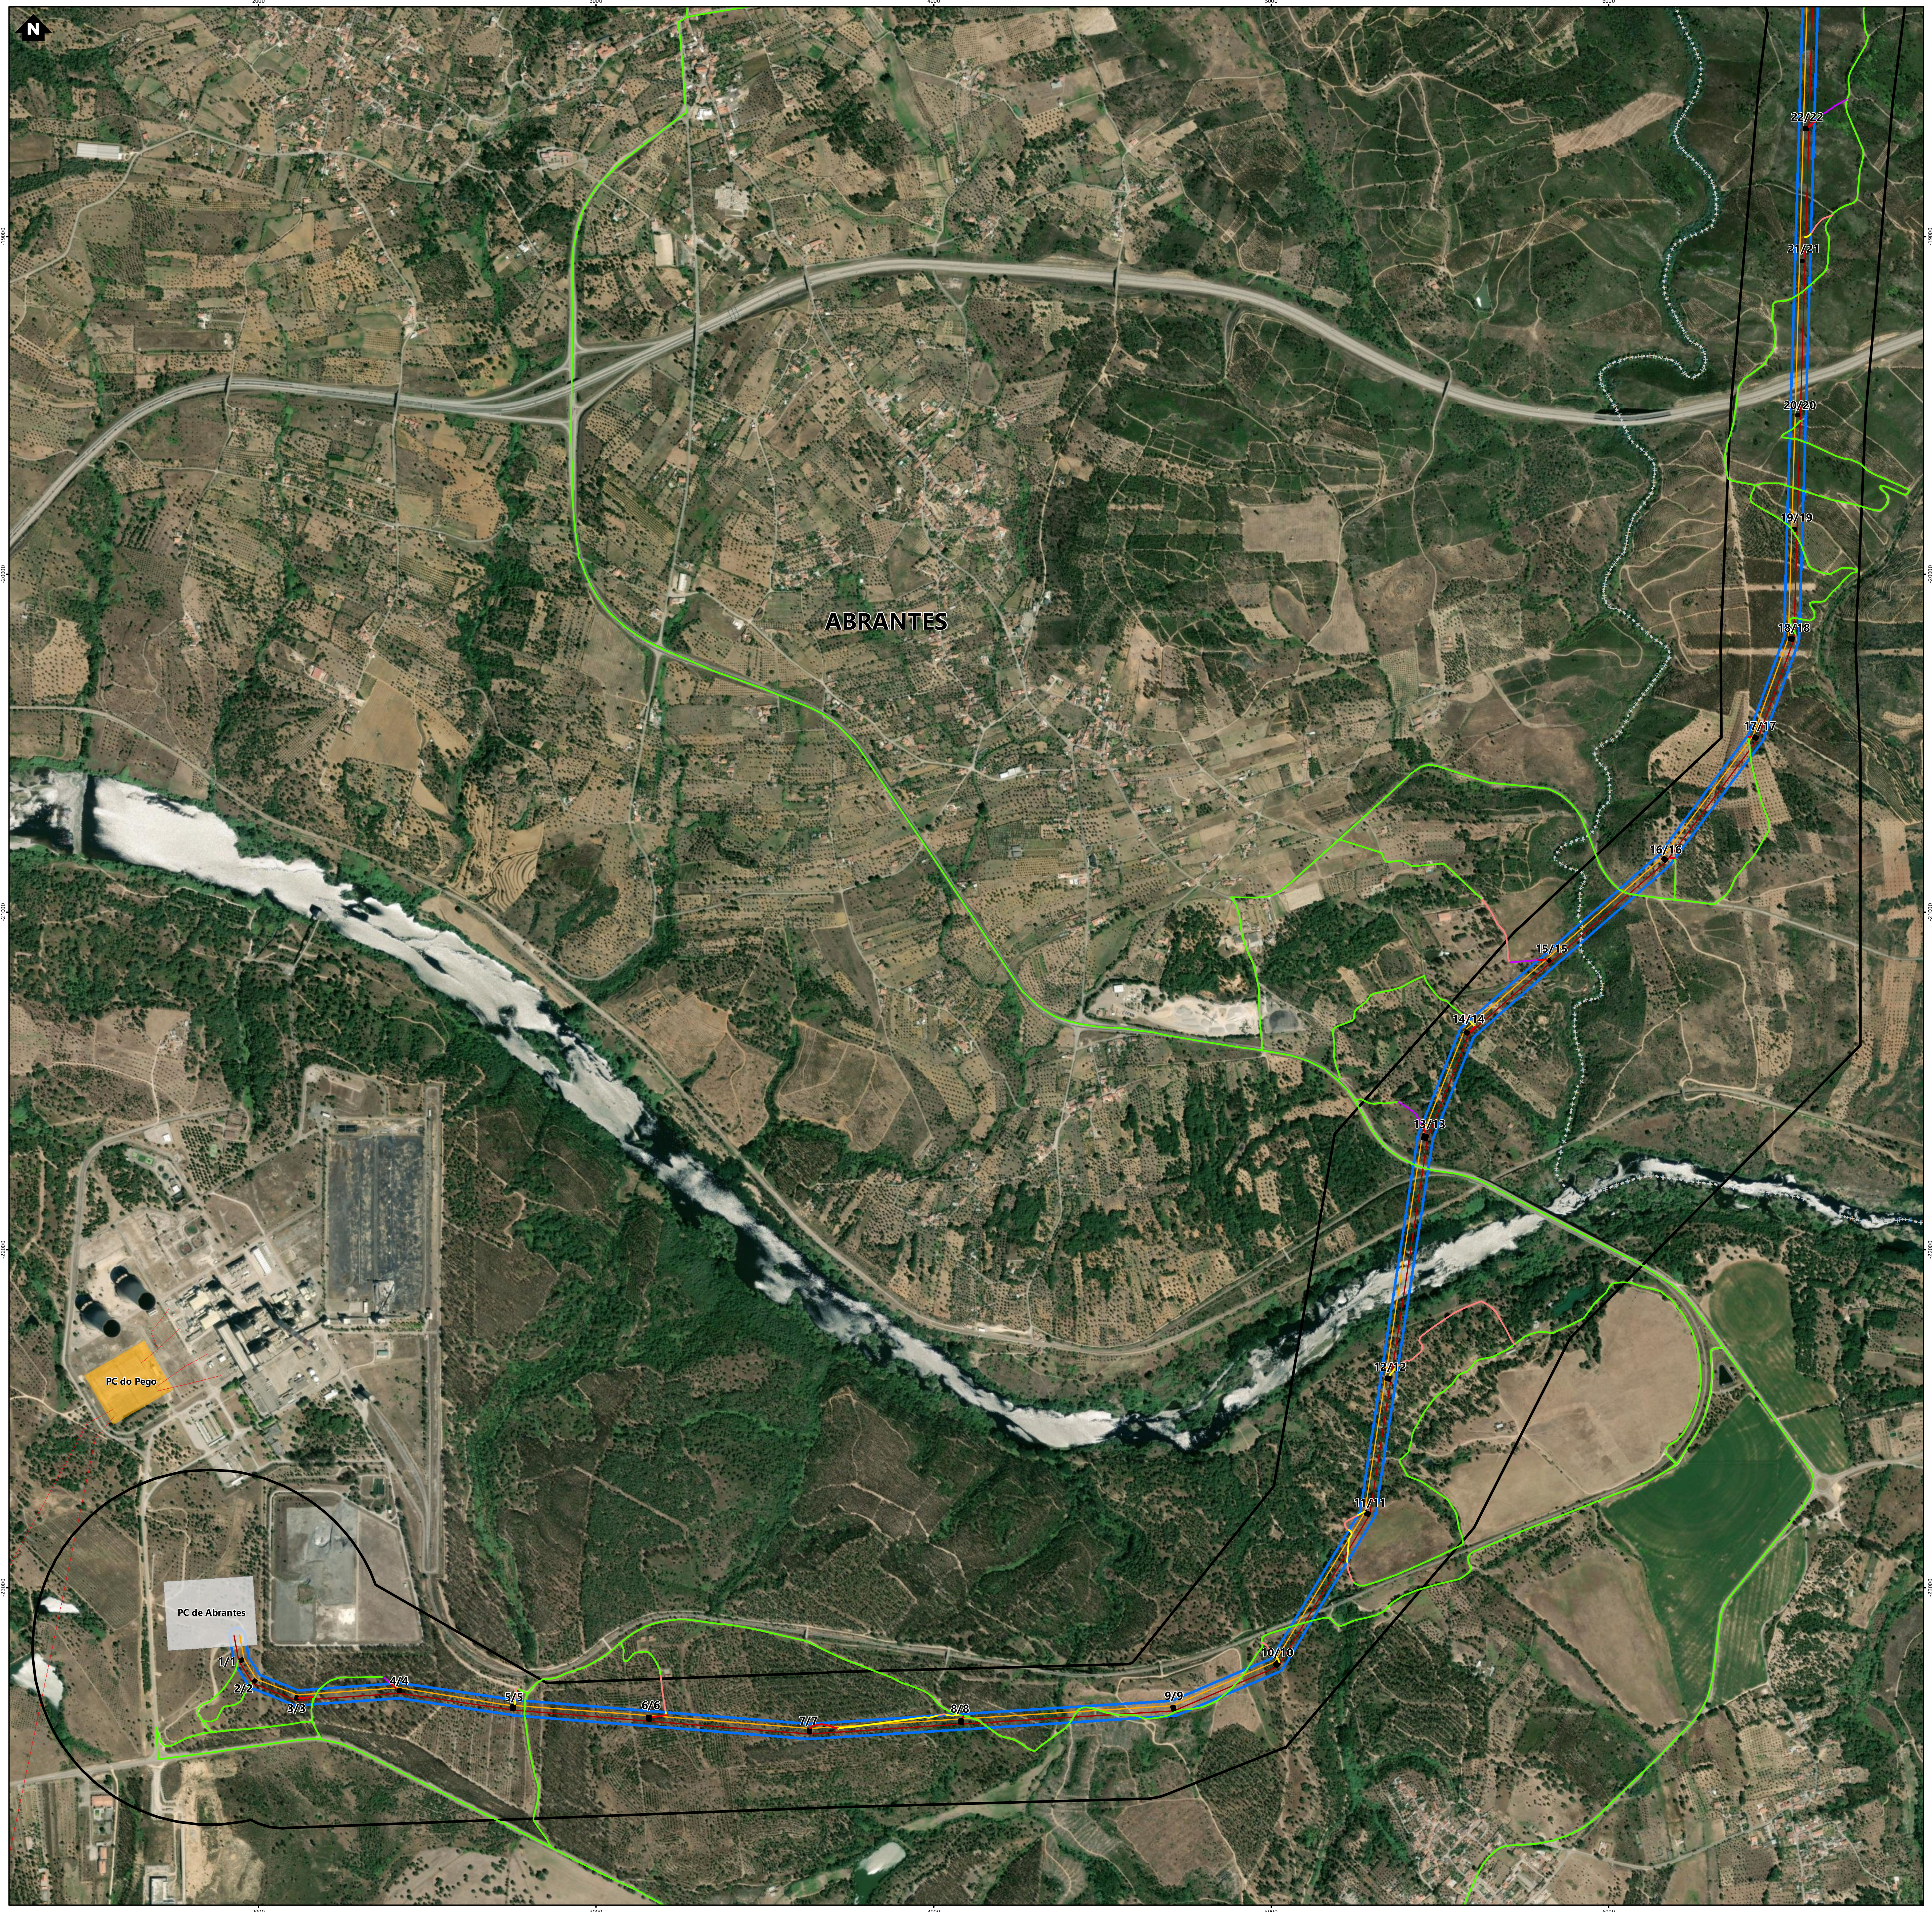


Nº	Linha	Acesso Novo Dentro da Faixa de Servidão (m)	Acesso A Melhorar Dentro da Faixa de Servidão (m)
3/3	LABT.BA - LABT.PI	40m	-
4/4	LABT.BA - LABT.PI	22m	-
5/5	LABT.BA - LABT.PI	-	12m
6/6	LABT.BA - LABT.PI	42m	10m
7/7	LABT.BA - LABT.PI	88m	335m
8/8	LABT.BA - LABT.PI	4m	-
10/10	LABT.BA - LABT.PI	-	30m
11/11	LABT.BA - LABT.PI	-	125m
13/13	LABT.BA - LABT.PI	-	37m
12/12	LABT.BA - LABT.PI	29m	-
14/14	LABT.BA - LABT.PI	18m	26m
15/15	LABT.BA - LABT.PI	28m	-
16/16	LABT.BA - LABT.PI	13m	-
17/17	LABT.BA - LABT.PI	6m	-
21/21	LABT.BA - LABT.PI	56m	24m
22/22	LABT.BA - LABT.PI	21m	-
23/23	LABT.BA - LABT.PI	28m	-
24/24	LABT.BA - LABT.PI	-	11m
25/25	LABT.BA - LABT.PI	11m	142m
26/26	LABT.BA - LABT.PI	22m	-
27/27	LABT.BA - LABT.PI	-	16m
28/28	LABT.BA - LABT.PI	78m	-
31/31	LABT.BA - LABT.PI	21m	23m
32/32	LABT.BA - LABT.PI	11m	-
34/34	LABT.BA - LABT.PI	5m	-
36/36	LABT.BA - LABT.PI	10m	-
37/37	LABT.BA - LABT.PI	-	107m
38/38	LABT.BA - LABT.PI	14m	-
39/39	LABT.BA - LABT.PI	-	52m
40/40	LABT.BA - LABT.PI	10m	-
41/41	LABT.BA - LABT.PI	61m	-
42/42	LABT.BA - LABT.PI	8m	17m
43/43	LABT.BA - LABT.PI	-	13m
44/44	LABT.BA - LABT.PI	15m	-
46/46	LABT.BA - LABT.PI	-	-
47/47	LABT.BA - LABT.PI	18m	234m
48/48	LABT.BA - LABT.PI	41m	-
49/49	LABT.BA - LABT.PI	11m	-
51/51	LABT.BA - LABT.PI	15m	-
52/52	LABT.BA - LABT.PI	6m	93m
53/53	LABT.BA - LABT.PI	11m	-
54/54	LABT.BA - LABT.PI	-	11m
55/55	LABT.BA - LABT.PI	-	55m
56/56	LABT.BA - LABT.PI	-	10m
57/57	LABT.BA - LABT.PI	-	10m
58/58	LABT.BA - LABT.PI	-	11m
59/59	LABT.BA - LABT.PI	4m	-
60/60	LABT.BA - LABT.PI	7m	-
61/61	LABT.BA - LABT.PI	-	61m
62/62	LABT.BA - LABT.PI	3m	23m
64/64	LABT.BA - LABT.PI	8m	-
65/65	LABT.BA - LABT.PI	13m	17m
66/66	LABT.BA - LABT.PI	-	8m
67/67	LABT.BA - LABT.PI	-	10m
68/68	LABT.BA - LABT.PI	30m	-
69/69	LABT.BA - LABT.PI	21m	-
70/70	LABT.BA - LABT.PI	49m	-
71/71	LABT.BA - LABT.PI	9m	-
72/72	LABT.BA - LABT.PI	9m	-
73/73	LABT.BA - LABT.PI	17m	-
75/75	LABT.BA - LABT.PI	25m	-
77/77	LABT.BA - LABT.PI	8m	6m
78/78	LABT.BA - LABT.PI	9m	-
80/80	LABT.BA - LABT.PI	9m	-
81/81	LABT.BA - LABT.PI	-	55m
82/82	LABT.BA - LABT.PI	5m	-
83/83	LABT.BA - LABT.PI	15m	-
84/84	LABT.BA - LABT.PI	24m	13m
85/85	LABT.BA - LABT.PI	-	30m
86/86	LABT.BA - LABT.PI	10m	-
87/87	LABT.BA - LABT.PI	10m	15m
89/89	LABT.BA - LABT.PI	-	19m
93/93	LABT.BA - LABT.PI	-	32m
94/94	LABT.BA - LABT.PI	-	38m
95/95	LABT.BA - LABT.PI	8m	-
96/96	LABT.BA - LABT.PI	-	20m
97/97	LABT.BA - LABT.PI	-	8m
98/98	LABT.BA - LABT.PI	-	23m
99/99	LABT.BA - LABT.PI	-	22m
103/103	LABT.BA - LABT.PI	-	9m
105/105	LABT.BA - LABT.PI	-	7m
106/106	LABT.BA - LABT.PI	-	13m
107/107	LABT.BA - LABT.PI	3m	15m
108/108	LABT.BA - LABT.PI	-	92m
109/109	LABT.BA - LABT.PI	13m	-
110/110	LABT.BA - LABT.PI	-	140m
118/118	LABT.BA - LABT.PI	-	27m
119/119	LABT.BA - LABT.PI	17m	-
120/120	LABT.BA - LABT.PI	4m	-
122/122	LABT.BA - LABT.PI	7m	-
124/124	LABT.BA - LABT.PI	-	115m
125/125	LABT.BA - LABT.PI	-	25m
127/127	LABT.BA - LABT.PI	7m	11m
128/128	LABT.BA - LABT.PI	4m	-
129/129	LABT.BA - LABT.PI	-	19m
130/130	LABT.BA - LABT.PI	-	10m
132/132	LABT.BA - LABT.PI	-	33m
133/133	LABT.BA - LABT.PI	-	9m
134/134	LABT.BA - LABT.PI	10m	32m
135/135	LABT.BA - LABT.PI	-	18m
136/136	LABT.BA - LABT.PI	-	27m
137/137	LABT.BA - LABT.PI	-	5m
139/139	LABT.BA - LABT.PI	31m	-
141/141	LABT.BA - LABT.PI	-	11m
145/145	LABT.BA - LABT.PI	34m	-
146/146	LABT.BA - LABT.PI	15m	85m
147/147	LABT.BA - LABT.PI	-	32m
148/148	LABT.BA - LABT.PI	-	13m
149/149	LABT.BA - LABT.PI	7m	22m
151/151	LABT.BA - LABT.PI	3m	-
152/152	LABT.BA - LABT.PI	13m	-
155/155	LABT.BA - LABT.PI	19m	-
156/156	LABT.BA - LABT.PI	-	10m
157/157	LABT.BA - LABT.PI	14m	
159/159	LABT.BA - LABT.PI	-	11m
160/160	LABT.BA - LABT.PI	8m	-
161/161	LABT.BA - LABT.PI	87m	-
162/162	LABT.BA - LABT.PI	-	19m
163/163	LABT.BA - LABT.PI	11m	-
164/164	LABT.BA - LABT.PI	15m	-
166/166	LABT.BA - LABT.PI	42m	27m
167/167	LABT.BA - LABT.PI	-	109m
168/168	LABT.BA - LABT.PI	16m	-
169/169	LABT.BA - LABT.PI	9m	-
170/170	LABT.BA - LABT.PI	3m	-
171/171	LABT.BA - LABT.PI	8m	-
172/172	LABT.BA - LABT.PI	18m	-
173/173	LABT.BA - LABT.PI	26m	-
175/175	LABT.BA - LABT.PI	12m	-
176/176	LABT.BA - LABT.PI	-	18m
177/177	LABT.BA - LABT.PI	9m	-
178/178	LABT.BA - LABT.PI	-	8m
180/180	LABT.BA - LABT.PI	11m	22m
182/182	LABT.BA - LABT.PI	30m	-
183/183	LABT.BA - LABT.PI	13m	57m
184/184	LABT.BA - LABT.PI	-	26m
187/187	LABT.BA - LABT.PI	-	22m
188/188	LABT.BA - LABT.PI	-	60m
189/189	LABT.BA - LABT.PI	12m	3m
190/190	LABT.BA - LABT.PI	6m	-
191/191	LABT.BA - LABT.PI	8m	-
192/192	LABT.BA - LABT.PI	-	13m
194/194	LABT.BA - LABT.PI	-	17m
195/195	LABT.BA - LABT.PI	-	160m
196/196	LABT.BA - LABT.PI	-	13m
198/198	LABT.BA - LABT.PI	8m	-
199/199	LABT.BA - LABT.PI	10m	-
201/201	LABT.BA - LABT.PI	-	146m
202/202	LABT.BA - LABT.PI	16m	27m
203/203	LABT.BA - LABT.PI	-	26m
204/204	LABT.BA - LABT.PI	8m	-
205/205	LABT.BA - LABT.PI	-	12m
206/206	LABT.BA - LABT.PI	-	13m
207/207	LABT.BA - LABT.PI	-	30m
208/208	LABT.BA - LABT.PI	19m	-
212/212	LABT.BA - LABT.PI	-	10m
214/214	LABT.BA - LABT.PI	37m	-
215/215	LABT.BA - LABT.PI	9m	-
216/216	LABT.BA - LABT.PI	44m	-
217/217	LABT.BA - LABT.PI	167m	-
218/218	LABT.BA - LABT.PI	-	11m
220/220	LABT.BA - LABT.PI	4m	-
221/221	LABT.BA - LABT.PI	9m	-
222/222	LABT.BA - LABT.PI	6m	-
223/223	LABT.BA - LABT.PI	4m	-
225/225	LABT.BA - LABT.PI	9m	-
226/226	LABT.BA - LABT.PI	8m	-
227/227	LABT.BA - LABT.PI	8m	-
228/228	LABT.BA - LABT.PI	11m	-
229/229	LABT.BA - LABT.PI	59m	152m
230/230	LABT.BA - LABT.PI	11m	94m
231/231	LABT.BA - LABT.PI	9m	-
232/232	LABT.BA - LABT.PI	14m	-
234/234	LABT.BA - LABT.PI	20m	136m
235/235	LABT.BA - LABT.PI	-	12m
236/236	LABT.BA - LABT.PI	-	10m
237/237	LABT.BA - LABT.PI	-	14m
238/238	LABT.BA - LABT.PI	10m	12m
239/239	LABT.BA - LABT.PI	-	50m
240/240	LABT.BA - LABT.PI	34m	-
241/241	LABT.BA - LABT.PI	-	22m
242/242	LABT.BA - LABT.PI	-	69m
243/243	LABT.BA - LABT.PI	21m	141m
244/244	LABT.BA - LABT.PI	8m	-
246/246	LABT.BA - LABT.PI	16m	-
247/247	LABT.BA - LABT.PI	-	16m
248/248	LABT.BA - LABT.PI	-	8m
249/249	LABT.BA - LABT.PI	11m	-
250/250	LABT.BA - LABT.PI	123m	-
251/251	LABT.BA - LABT.PI	11m	12m
252/252	LABT.BA - LABT.PI	-	20m
253/253	LABT.BA - LABT.PI	8m	42m
255/255	LABT.BA - LABT.PI	8m	-
256/256	LABT.BA - LABT.PI	3m	61m
257/257	LABT.BA - LABT.PI	5m	80m
258/258	LABT.BA - LABT.PI	29m	-
259/259	LABT.BA - LABT.PI	3m	-
260/260	LABT.BA - LABT.PI	-	104m
262/262	LABT.BA - LABT.PI	8m	-
268/268	LABT.BA - LABT.PI	7m	-
270/270	LABT.BA - LABT.PI	10m	-
272/272	LABT.BA - LABT.PI	19m	-
273/273	LABT.BA - LABT.PI	-	126m
274/274	LABT.BA - LABT.PI	-	59m
275/275	LABT.BA - LABT.PI	-	19m
276/276	LABT.BA - LABT.PI	-	30m
277/277	LABT.BA - LABT.PI	-	24m
278/278	LABT.BA - LABT.PI	-	41m
280/280	LABT.BA - LABT.PI	8m	-
281/281	LABT.BA - LABT.PI	18m	16m
282/282	LABT.BA - LABT.PI	9m	46m
283/283	LABT.BA - LABT.PI	-	36m
284/284	LABT.BA - LABT.PI	16m	15m
285/285	LABT.BA - LABT.PI	-	30m
288/288	LABT.BA - LABT.PI	9m	-
289/289	LABT.BA - LABT.PI	-	25m
290/290	LABT.BA - LABT.PI	5m	-
291/291	LABT.BA - LABT.PI	6m	-
292/292	LABT.BA - LABT.PI	9m	-
294/294	LABT.BA - LABT.PI	19m	-
296/296	LABT.BA - LABT.PI	10m	-
298/298	LABT.BA - LABT.PI	5m	-
300/300	LABT.BA - LABT.PI	3m	-
301/301	LABT.BA - LABT.PI	12m	25m
302/302	LABT.BA - LABT.PI	11m	19m
305/305	LABT.BA - LABT.PI	-	13m
306/306	LABT.BA - LABT.PI	3m	-
307/307	LABT.BA - LABT.PI	65m	-
308/308	LABT.BA - LABT.PI	-	22m
311/311	LABT.BA - LABT.PI	8m	19m
312/312	LABT.BA - LABT.PI	13m	-
314/314	LABT.BA - LABT.PI	11m	-
315/315	LABT.BA - LABT.PI	5m	-
316/316	LABT.BA - LABT.PI	10m	2m
317/317	LABT.BA - LABT.PI	-	21m
319/319	LABT.BA - LABT.PI	-	29m
320/320	LABT.BA - LABT.PI	-	55m
322/322	LABT.BA - LABT.PI	-	36m
323/323	LABT.BA - LABT.PI	-	63m
324/324	LABT.BA - LABT.PI	-	183m
327/327	LABT.BA - LABT.PI	-	54m
328/328	LABT.BA - LABT.PI	-	128m
329/329	LABT.BA - LABT.PI	14m	-
330/330	LABT.BA - LABT.PI	6m	-
331/331	LABT.BA - LABT.PI	4m	21m
334/334	LABT.BA - LABT.PI	-	40m
335/335	LABT.BA - LABT.PI	20m	5m
336/336	LABT.BA - LABT.PI	-	12m
337/337	LABT.BA - LABT.PI	5m	-
338/338	LABT.BA - LABT.PI	13m	10m
339/339	LABT.BA - LABT.PI	10m	25m
340/340	LABT.BA - LABT.PI	24m	52m
341/341	LABT.BA - LABT.PI	22m	51m
342/342	LABT.BA - LABT.PI	19m	17m
343/343	LABT.BA - LABT.PI	-	13m
344/344	LABT.BA - LABT.PI	13m	-
345/345	LABT.BA - LABT.PI	-	124m
346/111	LABT.BA - LBA.PI1	42m	-
346/114	LABT.PI - LBA.PI1	48m	24m
112	LPNL.TBA	9m	87m
112A	LPNL.TBA	29m	77m
113	LPNL.TBA	19m	-
114	LPNL.TBA	9m	22m
115	LPNL.TBA	-	30m
116	LPNL.TBA	-	34m
112/111	LBA.PI1	18m	-
112	LBA.PI1	14m	86m
113	LBA.PI1	-	124m

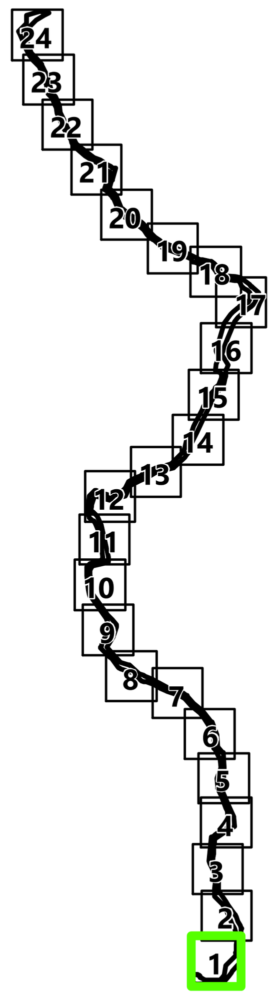

Simbologia

Concelhos

Projeto em avaliação

Linhas a Construir

- Linha Abrantes - Bodiosa, a 400kV (LABT.BA)
- Linha Abrantes - Paraimo, a 400kV (LABT.PI)

Linhas Existentes a Modificar

- Linha Bodiosa - Paraimo 1, a 400kV (LBA.PI1)
- Linha Penela - Tábua, a 220kV (LPNL.TBA)
- Troços de Linha a desmontar

Apoios

- Área Permanente - Apoios Novos
- Área Permanente - Apoios Existentes (a modificar)
- Existentes (a desmontar)
- Existentes (a manter)

Elementos complementares

- Corredor
- Posto de Corte de Abrantes (em licenciamento)
- Posto de Corte do Pego, existente (desmantelamento em licenciamento)

Rede Nacional de Transporte (RNT) - outras linhas

- Linhas, a 400kV
- Linhas, a 220kV
- Linhas, a 150kV

Faixa de Servidão

Acessos

Dentro da Faixa de Servidão

- Novo
- A Melhorar

Fora da Faixa de Servidão

- Novo
- A Melhorar
- Existente

REV	DATA	RESP	DESCRIÇÃO

REVISÃO

CLIENTE: REN

PROJETO: ESTUDO DE IMPACTE AMBIENTAL DA LINHA DUPLA ABRANTES - ZONA DE ANADIA, A 400KV

green by FUTURE


DESIGNAÇÃO: FAIXA DE SERVIDÃO DA LINHA (PLANO DE ACESSOS)

RESP.	Cristina Reis	ESCALAS	DESENHO Nº	FOLHA	REVISÃO
CO-AUTOR	Hugo Faria	1:10000	A.6	1/24	
DATA	Janeiro 2026		FICHEIRO W24.006-086		


Sistema de Coordenadas: ETRS 1989 Portugal TM06
Divisão Administrativa: DGTerritório - CAOP2024
Base Cartográfica: Carta Militar de Portugal - 1/25000 (Folhas 208, 209, 219, 220, 230, 231, 232, 242, 243, 252, 253, 264, 265, 276, 277, 288, 289, 300, 301, 311, 312, 321, 322, 331 e 332), IGEOE

ESTE DESENHO É PROPRIEDADE DA FUTURE PROMAN. NÃO PODE SER UTILIZADO, REPRODUZIDO NO TODO OU EM PARTE OU COMUNICADO A TERCEIROS SEM A SUA EXPRESSA AUTORIZAÇÃO.

Formato: A1

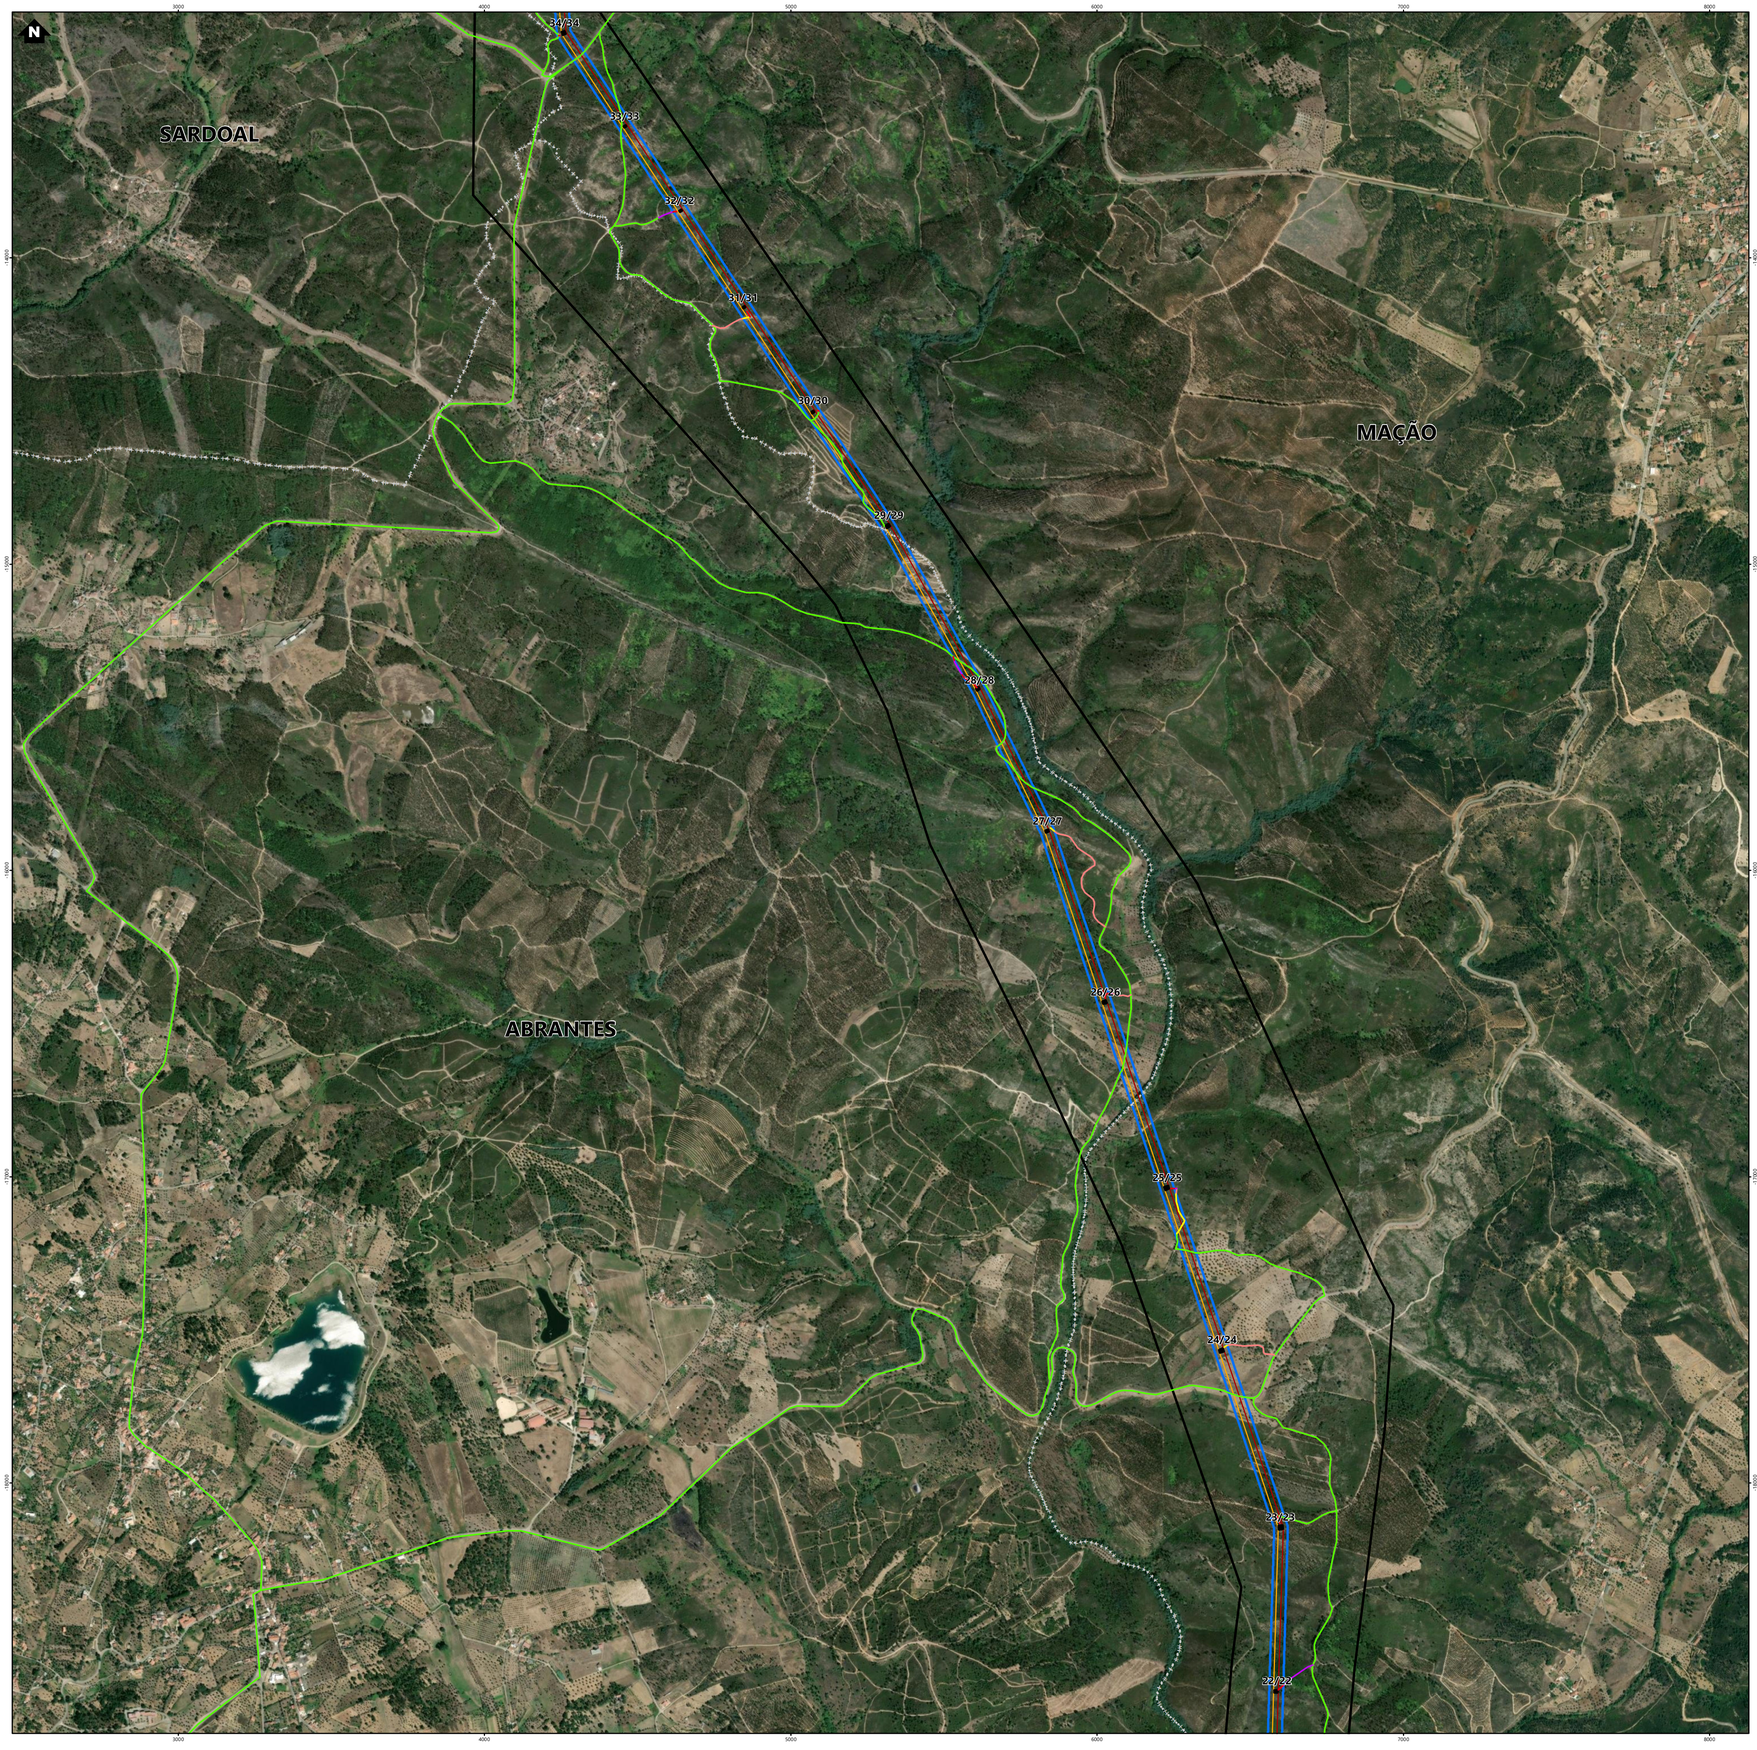

Nº	Linha	Acesso Novo Dentro da Faixa de Servidão (m)	Acesso a Melhorar Dentro da Faixa de Servidão (m)
3/3	LABT.BA - LABT.PI	40m	-
4/4	LABT.BA - LABT.PI	23m	-
5/5	LABT.BA - LABT.PI	-	10m
6/6	LABT.BA - LABT.PI	42m	10m
7/7	LABT.BA - LABT.PI	88m	335m
8/8	LABT.BA - LABT.PI	4m	-
10/10	LABT.BA - LABT.PI	-	30m
11/11	LABT.BA - LABT.PI	-	125m
13/13	LABT.BA - LABT.PI	-	37m
12/12	LABT.BA - LABT.PI	29m	-
14/14	LABT.BA - LABT.PI	58m	26m
15/15	LABT.BA - LABT.PI	28m	-
16/16	LABT.BA - LABT.PI	13m	-
17/17	LABT.BA - LABT.PI	8m	-
21/21	LABT.BA - LABT.PI	56m	24m
22/22	LABT.BA - LABT.PI	21m	-
23/23	LABT.BA - LABT.PI	29m	-
24/24	LABT.BA - LABT.PI	-	11m
25/25	LABT.BA - LABT.PI	11m	142m
26/26	LABT.BA - LABT.PI	22m	-
27/27	LABT.BA - LABT.PI	-	16m
29/28	LABT.BA - LABT.PI	78m	-
31/31	LABT.BA - LABT.PI	21m	23m
32/32	LABT.BA - LABT.PI	11m	-
34/34	LABT.BA - LABT.PI	5m	-
36/36	LABT.BA - LABT.PI	10m	-
37/37	LABT.BA - LABT.PI	-	107m
38/38	LABT.BA - LABT.PI	14m	-
39/39	LABT.BA - LABT.PI	-	52m
40/40	LABT.BA - LABT.PI	10m	-
41/41	LABT.BA - LABT.PI	61m	-
43/43	LABT.BA - LABT.PI	8m	17m
43/45	LABT.BA - LABT.PI	-	13m
44/44	LABT.BA - LABT.PI	19m	-
46/46	LABT.BA - LABT.PI	-	-
47/47	LABT.BA - LABT.PI	18m	236m
48/48	LABT.BA - LABT.PI	41m	-
49/49	LABT.BA - LABT.PI	11m	-
51/51	LABT.BA - LABT.PI	15m	-
52/52	LABT.BA - LABT.PI	6m	93m
53/53	LABT.BA - LABT.PI	11m	-
54/54	LABT.BA - LABT.PI	-	11m
55/55	LABT.BA - LABT.PI	-	50m
56/56	LABT.BA - LABT.PI	-	10m
57/57	LABT.BA - LABT.PI	-	13m
58/58	LABT.BA - LABT.PI	-	11m
59/59	LABT.BA - LABT.PI	4m	-
60/60	LABT.BA - LABT.PI	7m	-
61/61	LABT.BA - LABT.PI	-	81m
62/62	LABT.BA - LABT.PI	3m	23m
64/64	LABT.BA - LABT.PI	8m	-
65/65	LABT.BA - LABT.PI	13m	17m
66/66	LABT.BA - LABT.PI	-	8m
67/67	LABT.BA - LABT.PI	-	10m
68/68	LABT.BA - LABT.PI	30m	-
69/69	LABT.BA - LABT.PI	21m	-
70/70	LABT.BA - LABT.PI	49m	-
71/71	LABT.BA - LABT.PI	9m	-
72/72	LABT.BA - LABT.PI	9m	-
73/73	LABT.BA - LABT.PI	17m	-
75/75	LABT.BA - LABT.PI	25m	-
77/77	LABT.BA - LABT.PI	8m	6m
78/78	LABT.BA - LABT.PI	9m	-
79/79	LABT.BA - LABT.PI	9m	-
81/81	LABT.BA - LABT.PI	-	55m
82/82	LABT.BA - LABT.PI	5m	-
83/83	LABT.BA - LABT.PI	13m	-
84/84	LABT.BA - LABT.PI	24m	13m
85/85	LABT.BA - LABT.PI	-	30m
86/86	LABT.BA - LABT.PI	10m	-
87/87	LABT.BA - LABT.PI	10m	19m
89/89	LABT.BA - LABT.PI	-	19m
93/93	LABT.BA - LABT.PI	-	32m
94/94	LABT.BA - LABT.PI	-	38m
95/95	LABT.BA - LABT.PI	8m	-
96/96	LABT.BA - LABT.PI	-	20m
97/97	LABT.BA - LABT.PI	-	8m
98/98	LABT.BA - LABT.PI	-	23m
99/99	LABT.BA - LABT.PI	-	10m
103/103	LABT.BA - LABT.PI	-	9m
105/105	LABT.BA - LABT.PI	-	7m
106/106	LABT.BA - LABT.PI	-	13m
107/107	LABT.BA - LABT.PI	3m	15m
108/108	LABT.BA - LABT.PI	-	62m
109/109	LABT.BA - LABT.PI	13m	-
110/110	LABT.BA - LABT.PI	-	140m
118/118	LABT.BA - LABT.PI	-	27m
119/119	LABT.BA - LABT.PI	17m	-
120/120	LABT.BA - LABT.PI	4m	-
122/122	LABT.BA - LABT.PI	7m	-
124/124	LABT.BA - LABT.PI	-	115m
125/125	LABT.BA - LABT.PI	-	25m
127/127	LABT.BA - LABT.PI	7m	11m
128/128	LABT.BA - LABT.PI	7m	4m
129/129	LABT.BA - LABT.PI	-	19m
130/130	LABT.BA - LABT.PI	-	10m
132/132	LABT.BA - LABT.PI	-	33m
133/133	LABT.BA - LABT.PI	-	9m
134/134	LABT.BA - LABT.PI	12m	32m
135/135	LABT.BA - LABT.PI	-	18m
136/136	LABT.BA - LABT.PI	-	27m
137/137	LABT.BA - LABT.PI	-	5m
139/139	LABT.BA - LABT.PI	31m	-
141/141	LABT.BA - LABT.PI	-	11m
145/145	LABT.BA - LABT.PI	34m	-
146/146	LABT.BA - LABT.PI	15m	85m
147/147	LABT.BA - LABT.PI	-	32m
148/148	LABT.BA - LABT.PI	-	13m
149/149	LABT.BA - LABT.PI	7m	23m
151/151	LABT.BA - LABT.PI	5m	-
152/152	LABT.BA - LABT.PI	34m	-
155/155	LABT.BA - LABT.PI	19m	-
156/156	LABT.BA - LABT.PI	-	10m
157/157	LABT.BA - LABT.PI	14m	-
159/159	LABT.BA - LABT.PI	-	11m
160/160	LABT.BA - LABT.PI	8m	-
161/161	LABT.BA - LABT.PI	87m	-
162/162	LABT.BA - LABT.PI	-	19m
163/163	LABT.BA - LABT.PI	11m	-
166/166	LABT.BA - LABT.PI	19m	-
166/168	LABT.BA - LABT.PI	42m	27m
167/167	LABT.BA - LABT.PI	-	109m
169/169	LABT.BA - LABT.PI	18m	-
169/169	LABT.BA - LABT.PI	9m	-
170/170	LABT.BA - LABT.PI	3m	-
171/171	LABT.BA - LABT.PI	18m	-
172/172	LABT.BA - LABT.PI	18m	-
173/173	LABT.BA - LABT.PI	29m	-
175/175	LABT.BA - LABT.PI	12m	-
176/176	LABT.BA - LABT.PI	-	18m
177/177	LABT.BA - LABT.PI	9m	-
178/178	LABT.BA - LABT.PI	-	8m
180/180	LABT.BA - LABT.PI	11m	22m
182/182	LABT.BA - LABT.PI	30m	-
183/183	LABT.BA - LABT.PI	13m	57m
184/184	LABT.BA - LABT.PI	-	26m
187/187	LABT.BA - LABT.PI	-	22m
188/188	LABT.BA - LABT.PI	-	60m
189/189	LABT.BA - LABT.PI	12m	3m
190/190	LABT.BA - LABT.PI	6m	-
191/191	LABT.BA - LABT.PI	8m	-
192/192	LABT.BA - LABT.PI	-	15m
194/194	LABT.BA - LABT.PI	-	17m
195/195	LABT.BA - LABT.PI	-	193m
196/196	LABT.BA - LABT.PI	-	13m
198/198	LABT.BA - LABT.PI	8m	-
199/199	LABT.BA - LABT.PI	10m	-
201/201	LABT.BA - LABT.PI	-	145m
202/202	LABT.BA - LABT.PI	16m	27m
203/203	LABT.BA - LABT.PI	-	26m
204/204	LABT.BA - LABT.PI	8m	-
205/205	LABT.BA - LABT.PI	-	12m
206/206	LABT.BA - LABT.PI	-	13m
207/207	LABT.BA - LABT.PI	-	30m
208/208	LABT.BA - LABT.PI	19m	-
212/212	LABT.BA - LABT.PI	-	18m
214/214	LABT.BA - LABT.PI	37m	-
216/216	LABT.BA - LABT.PI	9m	-
216/216	LABT.BA - LABT.PI	44m	-
217/217	LABT.BA - LABT.PI	167m	-
218/218	LABT.BA - LABT.PI	-	11m
220/220	LABT.BA - LABT.PI	4m	-
221/221	LABT.BA - LABT.PI	8m	-
222/222	LABT.BA - LABT.PI	6m	-
224/224	LABT.BA - LABT.PI	44m	-
226/226	LABT.BA - LABT.PI	9m	-
226/226	LABT.BA - LABT.PI	8m	-
227/227	LABT.BA - LABT.PI	8m	-
228/228	LABT.BA - LABT.PI	11m	-
229/229	LABT.BA - LABT.PI	59m	152m
230/230	LABT.BA - LABT.PI	11m	84m
231/231	LABT.BA - LABT.PI	9m	-
232/232	LABT.BA - LABT.PI	9m	-
234/234	LABT.BA - LABT.PI	20m	136m
235/235	LABT.BA - LABT.PI	-	12m
236/236	LABT.BA - LABT.PI	-	10m
237/237	LABT.BA - LABT.PI	-	14m
238/238	LABT.BA - LABT.PI	10m	12m
239/239	LABT.BA - LABT.PI	-	50m
240/240	LABT.BA - LABT.PI	34m	-
241/241	LABT.BA - LABT.PI	-	22m
242/242	LABT.BA - LABT.PI	-	60m
243/243	LABT.BA - LABT.PI	21m	141m
244/244	LABT.BA - LABT.PI	8m	-
246/246	LABT.BA - LABT.PI	18m	-
247/247	LABT.BA - LABT.PI	-	18m
248/248	LABT.BA - LABT.PI	-	8m
249/249	LABT.BA - LABT.PI	11m	-
250/250	LABT.BA - LABT.PI	123m	-
251/251	LABT.BA - LABT.PI	11m	12m
252/252	LABT.BA - LABT.PI	-	25m
253/253	LABT.BA - LABT.PI	8m	42m
255/255	LABT.BA - LABT.PI	8m	-
256/256	LABT.BA - LABT.PI	3m	61m
257/257	LABT.BA - LABT.PI	5m	40m
258/258	LABT.BA - LABT.PI	29m	-
259/259	LABT.BA - LABT.PI	3m	-
260/260	LABT.BA - LABT.PI	-	104m
262/262	LABT.BA - LABT.PI	8m	-
268/268	LABT.BA - LABT.PI	7m	-
270/270	LABT.BA - LABT.PI	10m	-
272/272	LABT.BA - LABT.PI	19m	-
273/273	LABT.BA - LABT.PI	-	128m
274/274	LABT.BA - LABT.PI	-	58m
275/275	LABT.BA - LABT.PI	-	18m
276/276	LABT.BA - LABT.PI	-	30m
277/277	LABT.BA - LABT.PI	-	24m
278/278	LABT.BA - LABT.PI	-	41m
280/280	LABT.BA - LABT.PI	8m	-
281/281	LABT.BA - LABT.PI	18m	16m
282/282	LABT.BA - LABT.PI	9m	46m
283/283	LABT.BA - LABT.PI	-	36m
284/284	LABT.BA - LABT.PI	16m	15m
285/285	LABT.BA - LABT.PI	-	30m
288/288	LABT.BA - LABT.PI	9m	-
289/289	LABT.BA - LABT.PI	-	25m
290/290	LABT.BA - LABT.PI	5m	-
291/291	LABT.BA - LABT.PI	8m	-
292/292	LABT.BA - LABT.PI	9m	-
294/294	LABT.BA - LABT.PI	19m	-
296/296	LABT.BA - LABT.PI	19m	-
298/298	LABT.BA - LABT.PI	5m	-
300/300	LABT.BA - LABT.PI	3m	-
301/301	LABT.BA - LABT.PI	12m	25m
302/302	LABT.BA - LABT.PI	11m	19m
306/306	LABT.BA - LABT.PI	-	13m
306/306	LABT.BA - LABT.PI	3m	-
307/307	LABT.BA - LABT.PI	65m	-
308/308	LABT.BA - LABT.PI	-	22m
311/311	LABT.BA - LABT.PI	8m	19m
312/312	LABT.BA - LABT.PI	13m	-
314/314	LABT.BA - LABT.PI	11m	-
315/315	LABT.BA - LABT.PI	5m	-
318/318	LABT.BA - LABT.PI	10m	2m
319/319	LABT.BA - LABT.PI	-	20m
319/319	LABT.BA - LABT.PI	-	21m
320/320	LABT.BA - LABT.PI	-	55m
322/322	LABT.BA - LABT.PI	-	36m
323/323	LABT.BA - LABT.PI	-	63m
324/324	LABT.BA - LABT.PI	-	163m
327/327	LABT.BA - LABT.PI	-	56m
328/328	LABT.BA - LABT.PI	-	128m
329/329	LABT.BA - LABT.PI	14m	-
330/330	LABT.BA - LABT.PI	8m	-
331/331	LABT.BA - LABT.PI	4m	21m
334/334	LABT.BA - LABT.PI	-	40m
335/335	LABT.BA - LABT.PI	20m	5m
336/336	LABT.BA - LABT.PI	-	12m
337/337	LABT.BA - LABT.PI	5m	-
338/338	LABT.BA - LABT.PI	13m	18m
339/339	LABT.BA - LABT.PI	19m	28m
340/340	LABT.BA - LABT.PI	10m	20m
341/341	LABT.BA - LABT.PI	22m	51m
342/342	LABT.BA - LABT.PI	19m	17m
343/343	LABT.BA - LABT.PI	-	13m
344/344	LABT.BA - LABT.PI	13m	-
345/345	LABT.BA - LABT.PI	-	126m
346/111	LABT.BA - LBA.PI1	42m	-
346/114	LABT.PI - LBA.PI1	48m	24m
112	LPNL.TBA	9m	67m
113A	LPNL.TBA	29m	77m
113	LPNL.TBA	19m	-
114	LPNL.TBA	3m	22m
115	LPNL.TBA	-	30m
116	LPNL.TBA	-	34m
152/117	LBA.PI1	18m	-
118	LBA.PI1	14m	86m
153	LBA.PI1	-	129m

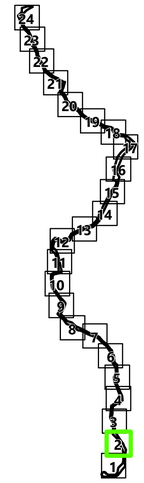

Simbologia

Concelhos

Projeto em avaliação

Linhas a Construir

- Linha Abrantes - Bodiosa, a 400kV (LABT.BA)
- Linha Abrantes - Paraimo, a 400kV (LABT.PI)

Linhas Existentes a Modificar

- Linha Bodiosa - Paraimo 1, a 400kV (LBA.PI1)
- Linha Penela - Tábua, a 220kV (LPNL.TBA)
- Troços de Linha a desmontar

Apoios

- Área Permanente - Apoios Novos
- Área Permanente - Apoios Existentes (a modificar)
- Existentes (a desmontar)
- Existentes (a manter)

Elementos complementares

- Corredor
- Posto de Corte de Abrantes (em licenciamento)
- Posto de Corte do Pego, existente (desmantelamento em licenciamento)

Rede Nacional de Transporte (RNT) - outras linhas

- Linhas, a 400kV
- Linhas, a 220kV
- Linhas, a 150kV

Faixa de Servidão

Acessos

Dentro da Faixa de Servidão

- Novo
- A Melhorar

Fora da Faixa de Servidão

- Novo
- A Melhorar
- Existente

REV	DATA	RESP	DESCRIÇÃO
			REVISÃO

CLIENTE

REN

PROJETO

ESTUDO DE IMPACTE AMBIENTAL DA
LINHA DUPLA ABRANTES - ZONA DE ANADIA, A 400KV

green by FUTURE

DESIGNAÇÃO


FAIXA DE SERVIDÃO DA LINHA
(PLANO DE ACESSOS)

RESP.	Cristina Reis	ESCALAS	DESENHO Nº	FOLHA	REVISÃO
CO-AUTOR	Hugo Faria	1:10000	A.6	2/24	
DATA	Janeiro 2026		FICHEIRO	W24.006-086	


Sistema de Coordenadas: ETRS 1989 Portugal TM06
Divisão Administrativa: DGTerritório - CAOP2024
Base Cartográfica: Carta Militar de Portugal - 1/25000 (Folhas 208, 209, 219, 220, 230, 231, 232, 242, 243, 252, 253, 265, 275, 276, 286, 287, 296, 297, 311, 312, 321, 322, 331, 332 e 342) - DGEG

ESTE DESENHO É PROPRIEDADE DA FUTURE PROMAN, NÃO PODE SER UTILIZADO, REPRODUZIDO NO TODO OU EM PARTE OU COMUNICADO A TERCEIROS SEM A SUA EXPRESSA AUTORIZAÇÃO

Formato: A1

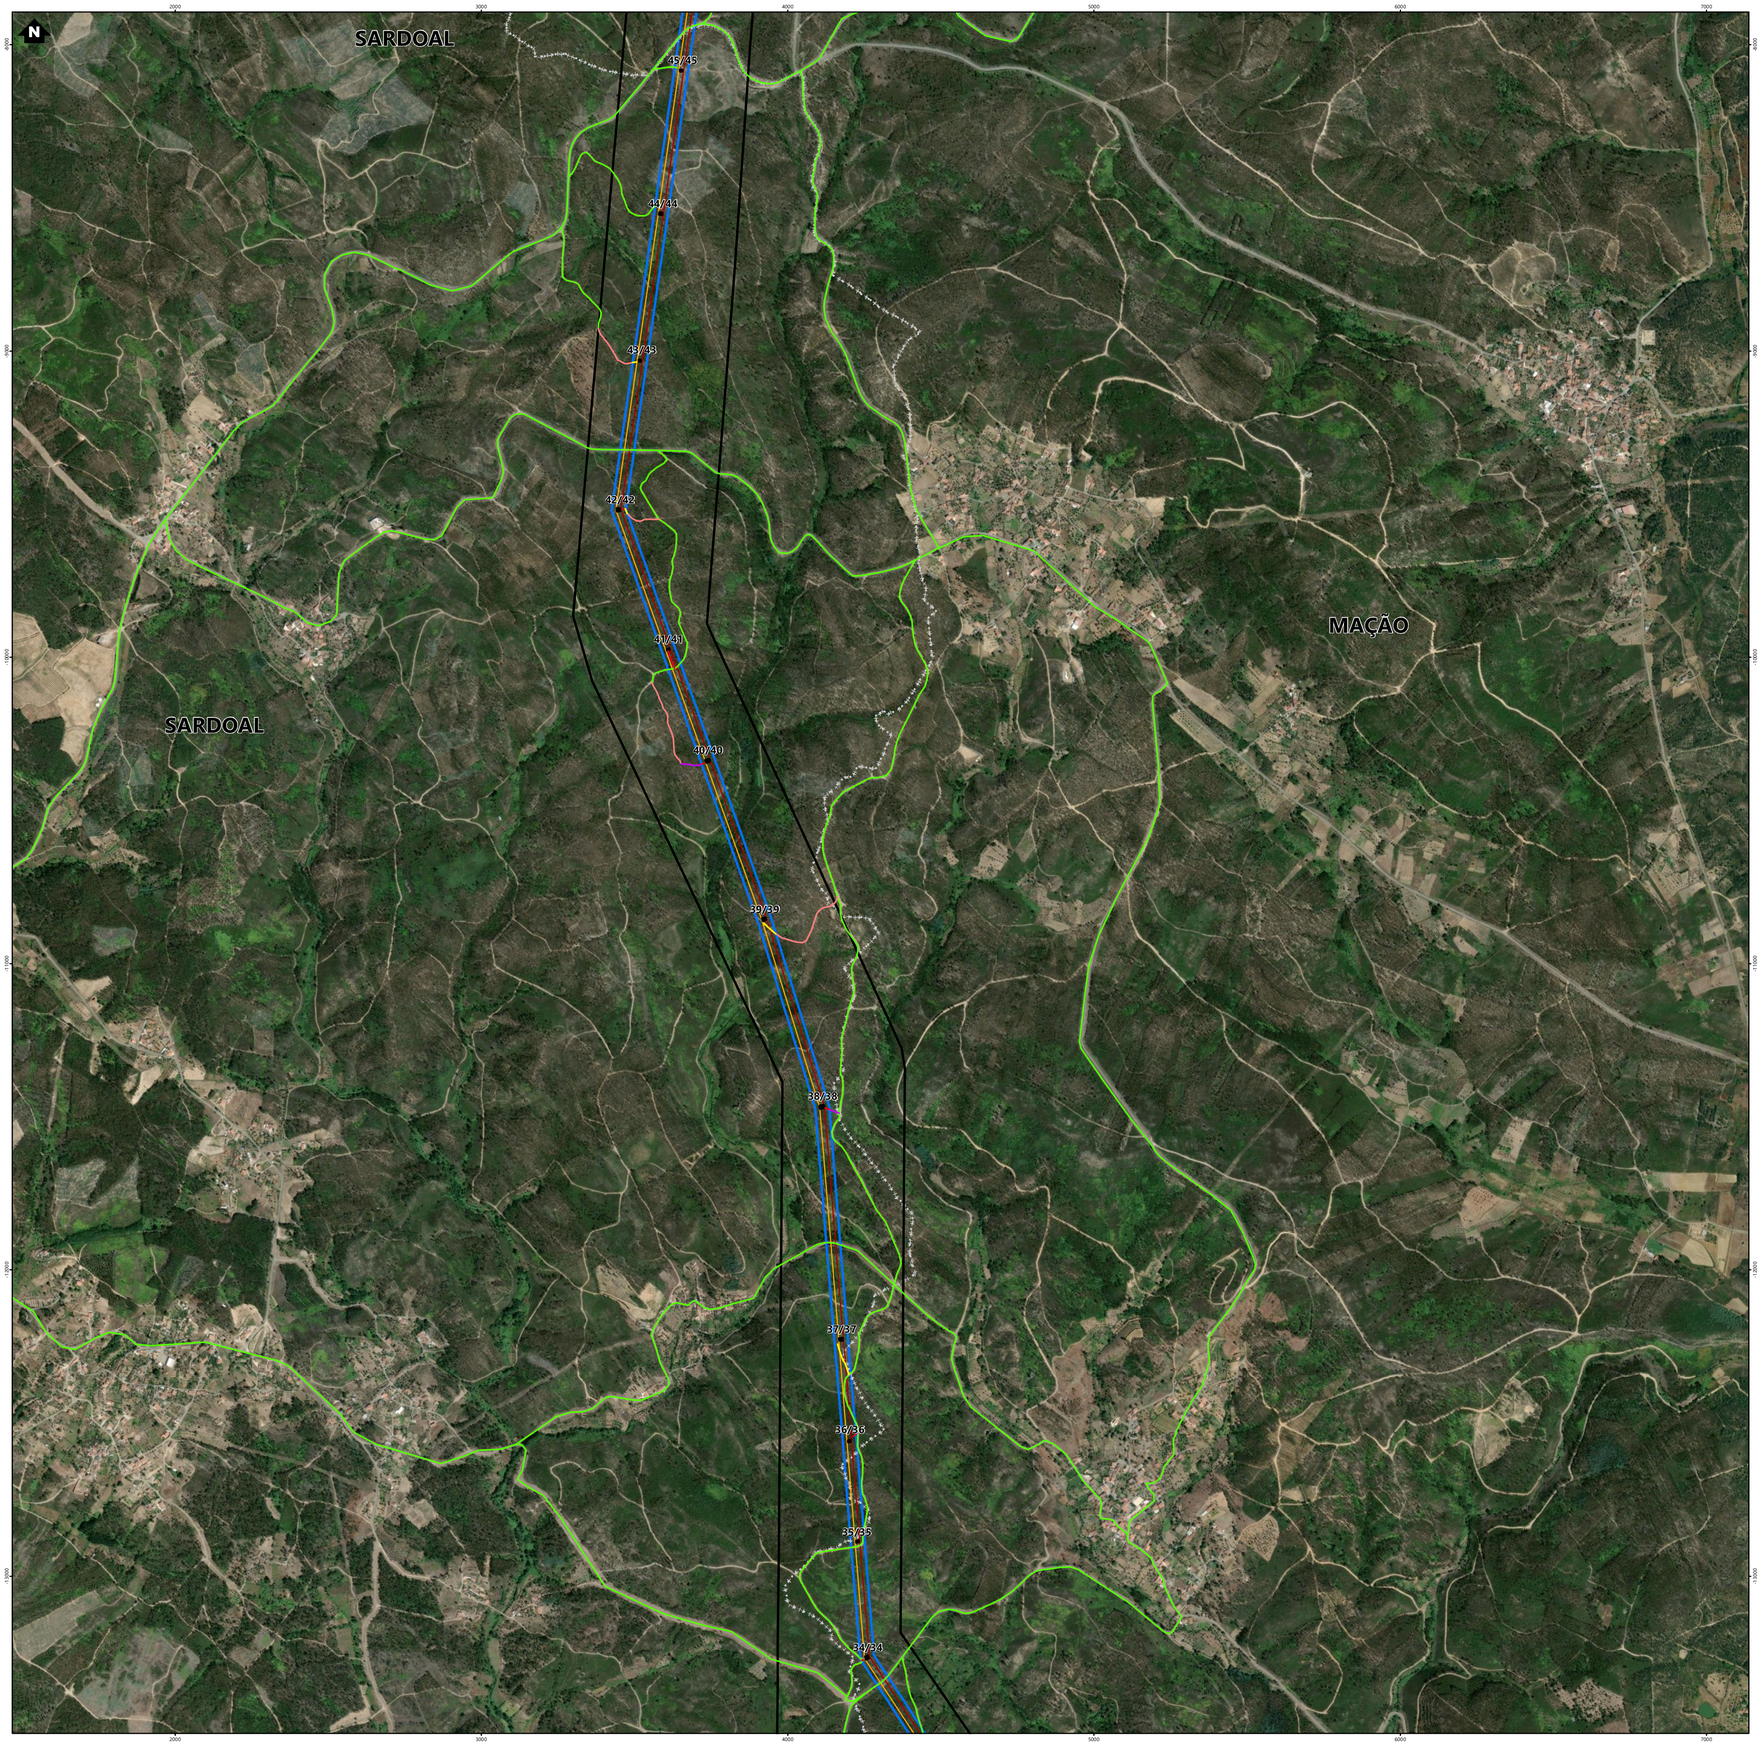

Nº	Linha	Acesso Novo Dentro da Faixa de Servidão (m)	Acesso A Melhorar Dentro da Faixa de Servidão (m)
3/3	LABT.BA - LABT.PI	40m	-
4/4	LABT.BA - LABT.PI	22m	-
5/5	LABT.BA - LABT.PI	-	10m
6/6	LABT.BA - LABT.PI	42m	10m
7/7	LABT.BA - LABT.PI	88m	330m
8/8	LABT.BA - LABT.PI	4m	-
10/10	LABT.BA - LABT.PI	-	30m
11/11	LABT.BA - LABT.PI	-	125m
12/12	LABT.BA - LABT.PI	-	37m
13/13	LABT.BA - LABT.PI	-	-
14/14	LABT.BA - LABT.PI	29m	-
15/15	LABT.BA - LABT.PI	18m	26m
16/16	LABT.BA - LABT.PI	20m	-
17/17	LABT.BA - LABT.PI	13m	-
21/21	LABT.BA - LABT.PI	8m	-
22/22	LABT.BA - LABT.PI	55m	24m
23/23	LABT.BA - LABT.PI	21m	-
24/24	LABT.BA - LABT.PI	29m	-
25/25	LABT.BA - LABT.PI	-	11m
26/26	LABT.BA - LABT.PI	11m	142m
27/27	LABT.BA - LABT.PI	22m	-
28/28	LABT.BA - LABT.PI	-	16m
29/29	LABT.BA - LABT.PI	78m	-
31/31	LABT.BA - LABT.PI	21m	23m
32/32	LABT.BA - LABT.PI	11m	-
34/34	LABT.BA - LABT.PI	5m	-
36/36	LABT.BA - LABT.PI	10m	-
37/37	LABT.BA - LABT.PI	-	107m
38/38	LABT.BA - LABT.PI	14m	-
39/39	LABT.BA - LABT.PI	-	52m
40/40	LABT.BA - LABT.PI	10m	-
41/41	LABT.BA - LABT.PI	61m	-
42/42	LABT.BA - LABT.PI	8m	17m
43/43	LABT.BA - LABT.PI	-	13m
44/44	LABT.BA - LABT.PI	19m	-
45/45	LABT.BA - LABT.PI	-	-
47/47	LABT.BA - LABT.PI	18m	236m
48/48	LABT.BA - LABT.PI	41m	-
49/49	LABT.BA - LABT.PI	11m	-
51/51	LABT.BA - LABT.PI	19m	-
52/52	LABT.BA - LABT.PI	6m	93m
53/53	LABT.BA - LABT.PI	11m	-
54/54	LABT.BA - LABT.PI	-	11m
55/55	LABT.BA - LABT.PI	-	50m
56/56	LABT.BA - LABT.PI	-	10m
57/57	LABT.BA - LABT.PI	-	10m
58/58	LABT.BA - LABT.PI	-	11m
59/59	LABT.BA - LABT.PI	4m	-
60/60	LABT.BA - LABT.PI	7m	-
61/61	LABT.BA - LABT.PI	-	61m
62/62	LABT.BA - LABT.PI	3m	23m
64/64	LABT.BA - LABT.PI	8m	-
65/65	LABT.BA - LABT.PI	13m	17m
66/66	LABT.BA - LABT.PI	-	8m
67/67	LABT.BA - LABT.PI	-	10m
68/68	LABT.BA - LABT.PI	30m	-
69/69	LABT.BA - LABT.PI	21m	-
70/70	LABT.BA - LABT.PI	49m	-
71/71	LABT.BA - LABT.PI	9m	-
72/72	LABT.BA - LABT.PI	9m	-
73/73	LABT.BA - LABT.PI	17m	-
75/75	LABT.BA - LABT.PI	25m	-
77/77	LABT.BA - LABT.PI	8m	6m
78/78	LABT.BA - LABT.PI	9m	-
79/79	LABT.BA - LABT.PI	9m	-
81/81	LABT.BA - LABT.PI	-	55m
82/82	LABT.BA - LABT.PI	5m	-
83/83	LABT.BA - LABT.PI	13m	-
84/84	LABT.BA - LABT.PI	24m	13m
85/85	LABT.BA - LABT.PI	-	30m
86/86	LABT.BA - LABT.PI	10m	-
87/87	LABT.BA - LABT.PI	10m	19m
89/89	LABT.BA - LABT.PI	-	19m
93/93	LABT.BA - LABT.PI	-	32m
94/94	LABT.BA - LABT.PI	-	38m
95/95	LABT.BA - LABT.PI	8m	-
96/96	LABT.BA - LABT.PI	-	20m
97/97	LABT.BA - LABT.PI	-	8m
98/98	LABT.BA - LABT.PI	-	23m
102/102	LABT.BA - LABT.PI	-	10m
103/103	LABT.BA - LABT.PI	-	9m
105/105	LABT.BA - LABT.PI	-	7m
106/106	LABT.BA - LABT.PI	-	13m
107/107	LABT.BA - LABT.PI	3m	15m
108/108	LABT.BA - LABT.PI	-	62m
109/109	LABT.BA - LABT.PI	13m	-
110/110	LABT.BA - LABT.PI	-	142m
118/118	LABT.BA - LABT.PI	-	27m
119/119	LABT.BA - LABT.PI	17m	-
120/120	LABT.BA - LABT.PI	4m	-
122/122	LABT.BA - LABT.PI	7m	-
124/124	LABT.BA - LABT.PI	-	115m
125/125	LABT.BA - LABT.PI	-	23m
127/127	LABT.BA - LABT.PI	7m	11m
128/128	LABT.BA - LABT.PI	4m	-
129/129	LABT.BA - LABT.PI	-	19m
130/130	LABT.BA - LABT.PI	-	10m
132/132	LABT.BA - LABT.PI	-	33m
133/133	LABT.BA - LABT.PI	-	9m
134/134	LABT.BA - LABT.PI	12m	32m
135/135	LABT.BA - LABT.PI	-	18m
136/136	LABT.BA - LABT.PI	-	27m
137/137	LABT.BA - LABT.PI	-	5m
138/138	LABT.BA - LABT.PI	31m	-
141/141	LABT.BA - LABT.PI	-	11m
145/145	LABT.BA - LABT.PI	34m	-
146/146	LABT.BA - LABT.PI	15m	85m
147/147	LABT.BA - LABT.PI	-	32m
148/148	LABT.BA - LABT.PI	-	13m
149/149	LABT.BA - LABT.PI	7m	23m
151/151	LABT.BA - LABT.PI	3m	-
152/152	LABT.BA - LABT.PI	34m	-
153/153	LABT.BA - LABT.PI	19m	-
156/156	LABT.BA - LABT.PI	-	10m
157/157	LABT.BA - LABT.PI	14m	-
159/159	LABT.BA - LABT.PI	-	11m
160/160	LABT.BA - LABT.PI	8m	-
161/161	LABT.BA - LABT.PI	87m	-
162/162	LABT.BA - LABT.PI	-	19m
163/163	LABT.BA - LABT.PI	11m	-
164/164	LABT.BA - LABT.PI	15m	-
166/166	LABT.BA - LABT.PI	42m	27m
167/167	LABT.BA - LABT.PI	-	109m
169/169	LABT.BA - LABT.PI	18m	-
170/170	LABT.BA - LABT.PI	3m	-
173/173	LABT.BA - LABT.PI	3m	-
174/174	LABT.BA - LABT.PI	18m	-
177/177	LABT.BA - LABT.PI	18m	-
173/173	LABT.BA - LABT.PI	29m	-
175/175	LABT.BA - LABT.PI	12m	-
176/176	LABT.BA - LABT.PI	-	18m
177/177	LABT.BA - LABT.PI	9m	-
178/178	LABT.BA - LABT.PI	-	8m
180/180	LABT.BA - LABT.PI	11m	22m
182/182	LABT.BA - LABT.PI	30m	-
183/183	LABT.BA - LABT.PI	13m	57m
184/184	LABT.BA - LABT.PI	-	26m
187/187	LABT.BA - LABT.PI	-	22m
188/188	LABT.BA - LABT.PI	-	60m
189/189	LABT.BA - LABT.PI	12m	3m
190/190	LABT.BA - LABT.PI	8m	-
191/191	LABT.BA - LABT.PI	8m	-
192/192	LABT.BA - LABT.PI	-	13m
194/194	LABT.BA - LABT.PI	-	17m
195/195	LABT.BA - LABT.PI	-	165m
196/196	LABT.BA - LABT.PI	-	13m
198/198	LABT.BA - LABT.PI	8m	-
199/199	LABT.BA - LABT.PI	10m	-
201/201	LABT.BA - LABT.PI	-	148m
202/202	LABT.BA - LABT.PI	16m	27m
203/203	LABT.BA - LABT.PI	-	29m
204/204	LABT.BA - LABT.PI	8m	-
205/205	LABT.BA - LABT.PI	-	12m
206/206	LABT.BA - LABT.PI	-	13m
207/207	LABT.BA - LABT.PI	-	30m
208/208	LABT.BA - LABT.PI	19m	-
212/212	LABT.BA - LABT.PI	-	10m
214/214	LABT.BA - LABT.PI	37m	-
215/215	LABT.BA - LABT.PI	9m	-
216/216	LABT.BA - LABT.PI	44m	-
217/217	LABT.BA - LABT.PI	167m	-
218/218	LABT.BA - LABT.PI	-	11m
220/220	LABT.BA - LABT.PI	4m	-
221/221	LABT.BA - LABT.PI	8m	-
223/223	LABT.BA - LABT.PI	4m	-
225/225	LABT.BA - LABT.PI	9m	-
226/226	LABT.BA - LABT.PI	8m	-
227/227	LABT.BA - LABT.PI	8m	-
228/228	LABT.BA - LABT.PI	11m	-
229/229	LABT.BA - LABT.PI	59m	152m
230/230	LABT.BA - LABT.PI	11m	56m
231/231	LABT.BA - LABT.PI	8m	-
232/232	LABT.BA - LABT.PI	14m	-
234/234	LABT.BA - LABT.PI	20m	138m
235/235	LABT.BA - LABT.PI	-	12m
236/236	LABT.BA - LABT.PI	-	10m
237/237	LABT.BA - LABT.PI	-	14m
238/238	LABT.BA - LABT.PI	10m	12m
239/239	LABT.BA - LABT.PI	-	50m
240/240	LABT.BA - LABT.PI	34m	-
241/241	LABT.BA - LABT.PI	-	22m
242/242	LABT.BA - LABT.PI	-	68m
243/243	LABT.BA - LABT.PI	21m	141m
244/244	LABT.BA - LABT.PI	8m	-
245/245	LABT.BA - LABT.PI	10m	-
247/247	LABT.BA - LABT.PI	-	16m
248/248	LABT.BA - LABT.PI	-	8m
249/249	LABT.BA - LABT.PI	11m	-
250/250	LABT.BA - LABT.PI	121m	-
251/251	LABT.BA - LABT.PI	11m	12m
252/252	LABT.BA - LABT.PI	-	20m
253/253	LABT.BA - LABT.PI	8m	42m
255/255	LABT.BA - LABT.PI	8m	-
256/256	LABT.BA - LABT.PI	3m	61m
257/257	LABT.BA - LABT.PI	3m	80m
258/258	LABT.BA - LABT.PI	29m	-
259/259	LABT.BA - LABT.PI	3m	-
260/260	LABT.BA - LABT.PI	-	104m
262/262	LABT.BA - LABT.PI	8m	-
268/268	LABT.BA - LABT.PI	7m	-
270/270	LABT.BA - LABT.PI	10m	-
272/272	LABT.BA - LABT.PI	19m	-
273/273	LABT.BA - LABT.PI	-	128m
274/274	LABT.BA - LABT.PI	-	59m
275/275	LABT.BA - LABT.PI	-	19m
276/276	LABT.BA - LABT.PI	-	30m
277/277	LABT.BA - LABT.PI	-	24m
278/278	LABT.BA - LABT.PI	-	41m
280/280	LABT.BA - LABT.PI	8m	-
281/281	LABT.BA - LABT.PI	18m	16m
282/282	LABT.BA - LABT.PI	9m	66m
283/283	LABT.BA - LABT.PI	-	107m
284/284	LABT.BA - LABT.PI	16m	15m
285/285	LABT.BA - LABT.PI	-	30m
288/288	LABT.BA - LABT.PI	9m	-
289/289	LABT.BA - LABT.PI	-	25m
290/290	LABT.BA - LABT.PI	5m	-
291/291	LABT.BA - LABT.PI	6m	-
292/292	LABT.BA - LABT.PI	8m	-
294/294	LABT.BA - LABT.PI	19m	-
296/296	LABT.BA - LABT.PI	10m	-
298/298	LABT.BA - LABT.PI	5m	-
300/300	LABT.BA - LABT.PI	3m	-
301/301	LABT.BA - LABT.PI	12m	25m
302/302	LABT.BA - LABT.PI	11m	18m
306/306	LABT.BA - LABT.PI	-	13m
307/307	LABT.BA - LABT.PI	3m	-
307/307	LABT.BA - LABT.PI	60m	-
308/308	LABT.BA - LABT.PI	-	22m
311/311	LABT.BA - LABT.PI	8m	19m
312/312	LABT.BA - LABT.PI	13m	-
314/314	LABT.BA - LABT.PI	11m	-
315/315	LABT.BA - LABT.PI	5m	-
316/316	LABT.BA - LABT.PI	10m	2m
317/317	LABT.BA - LABT.PI	-	21m
318/318	LABT.BA - LABT.PI	-	29m
320/320	LABT.BA - LABT.PI	-	55m
322/322	LABT.BA - LABT.PI	-	36m
323/323	LABT.BA - LABT.PI	-	63m
324/324	LABT.BA - LABT.PI	-	165m
327/327	LABT.BA - LABT.PI	-	54m
329/329	LABT.BA - LABT.PI	-	13m
329/329	LABT.BA - LABT.PI	14m	-
330/330	LABT.BA - LABT.PI	6m	-
331/331	LABT.BA - LABT.PI	4m	21m
334/334	LABT.BA - LABT.PI	-	40m
335/335	LABT.BA - LABT.PI	20m	5m
336/336	LABT.BA - LABT.PI	-	12m
337/337	LABT.BA - LABT.PI	5m	-
338/338	LABT.BA - LABT.PI	13m	16m
339/339	LABT.BA - LABT.PI	10m	25m
340/340	LABT.BA - LABT.PI	24m	52m
341/341	LABT.BA - LABT.PI	22m	51m
342/342	LABT.BA - LABT.PI	19m	17m
343/343	LABT.BA - LABT.PI	-	13m
344/344	LABT.BA - LABT.PI	13m	-
345/345	LABT.BA - LABT.PI	-	126m
346/111	LABT.BA - LABT.PI	42m	-
346/114	LABT.PI - LBA.PI1	48m	24m
112	LPNL.TBA	9m	87m
112A	LPNL.TBA	29m	77m
113	LPNL.TBA	19m	-
114	LPNL.TBA	9m	22m
115	LPNL.TBA	-	30m
116	LPNL.TBA	-	34m
112/111	LBA.PI1	18m	-
112	LBA.PI1	14m	80m
113	LBA.PI1	-	124m

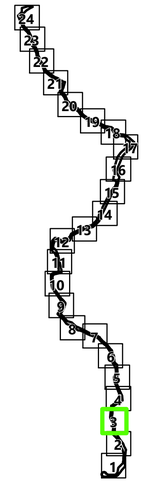

Simbologia

Concelhos

Projeto em avaliação

Linhas a Construir

- Linha Abrantes - Bodiosa, a 400kV (LABT.BA)
- Linha Abrantes - Paraimo, a 400kV (LABT.PI)

Linhas Existentes a Modificar

- Linha Bodiosa - Paraimo 1, a 400kV (LBA.PI1)
- Linha Penela - Tábua, a 220kV (LPNL.TBA)
- Troços de Linha a desmontar

Apoios

- Área Permanente - Apoios Novos
- Área Permanente - Apoios Existentes (a modificar)
- Existentes (a desmontar)
- Existentes (a manter)

Elementos complementares

- Corredor
- Posto de Corte de Abrantes (em licenciamento)
- Posto de Corte do Pego, existente (desmantelamento em licenciamento)

Rede Nacional de Transporte (RNT) - outras linhas

- Linhas, a 400kV
- Linhas, a 220kV
- Linhas, a 150kV

Faixa de Servidão

Acessos

Dentro da Faixa de Servidão

- Novo
- A Melhorar

Fora da Faixa de Servidão

- Novo
- A Melhorar
- Existente

REV	DATA	RESP	DESCRIÇÃO
			REVISÃO

CLIENTE

REN

PROJETO

ESTUDO DE IMPACTE AMBIENTAL DA
LINHA DUPLA ABRANTES - ZONA DE ANADIA, A 400KV

Green by FUTURE

DESIGNAÇÃO


FAIXA DE SERVIDÃO DA LINHA
(PLANO DE ACESSOS)


		ESCALAS	DESENHO Nº	FOLHA	REVISÃO
RESP.	Cristina Reis	1:10000	A.6	3/24	
CO-AUTOR	Hugo Faria				
DATA	Janeiro 2026		FICHEIRO	W24.006-086	

Sistema de Coordenadas: ETRS 1989 Portugal TM06
Divisão Administrativa: Distritos - CAOP2024
Base Cartográfica: Carta Militar de Portugal - 1/25000 (Folhas 208, 209, 219, 220, 230, 231, 232, 242, 243, 253, 254, 265, 276, 277, 288, 289, 300, 301, 312, 321, 322, 333 e 334), CIGEO

ESTE DESENHO É PROPRIEDADE DA FUTURE PROMAN. NÃO PODE SER UTILIZADO, REPRODUZIDO NO TODO OU EM PARTE OU COMUNICADO A TERCEIROS SEM A SUA EXPRESSA AUTORIZAÇÃO.

Formato: A1

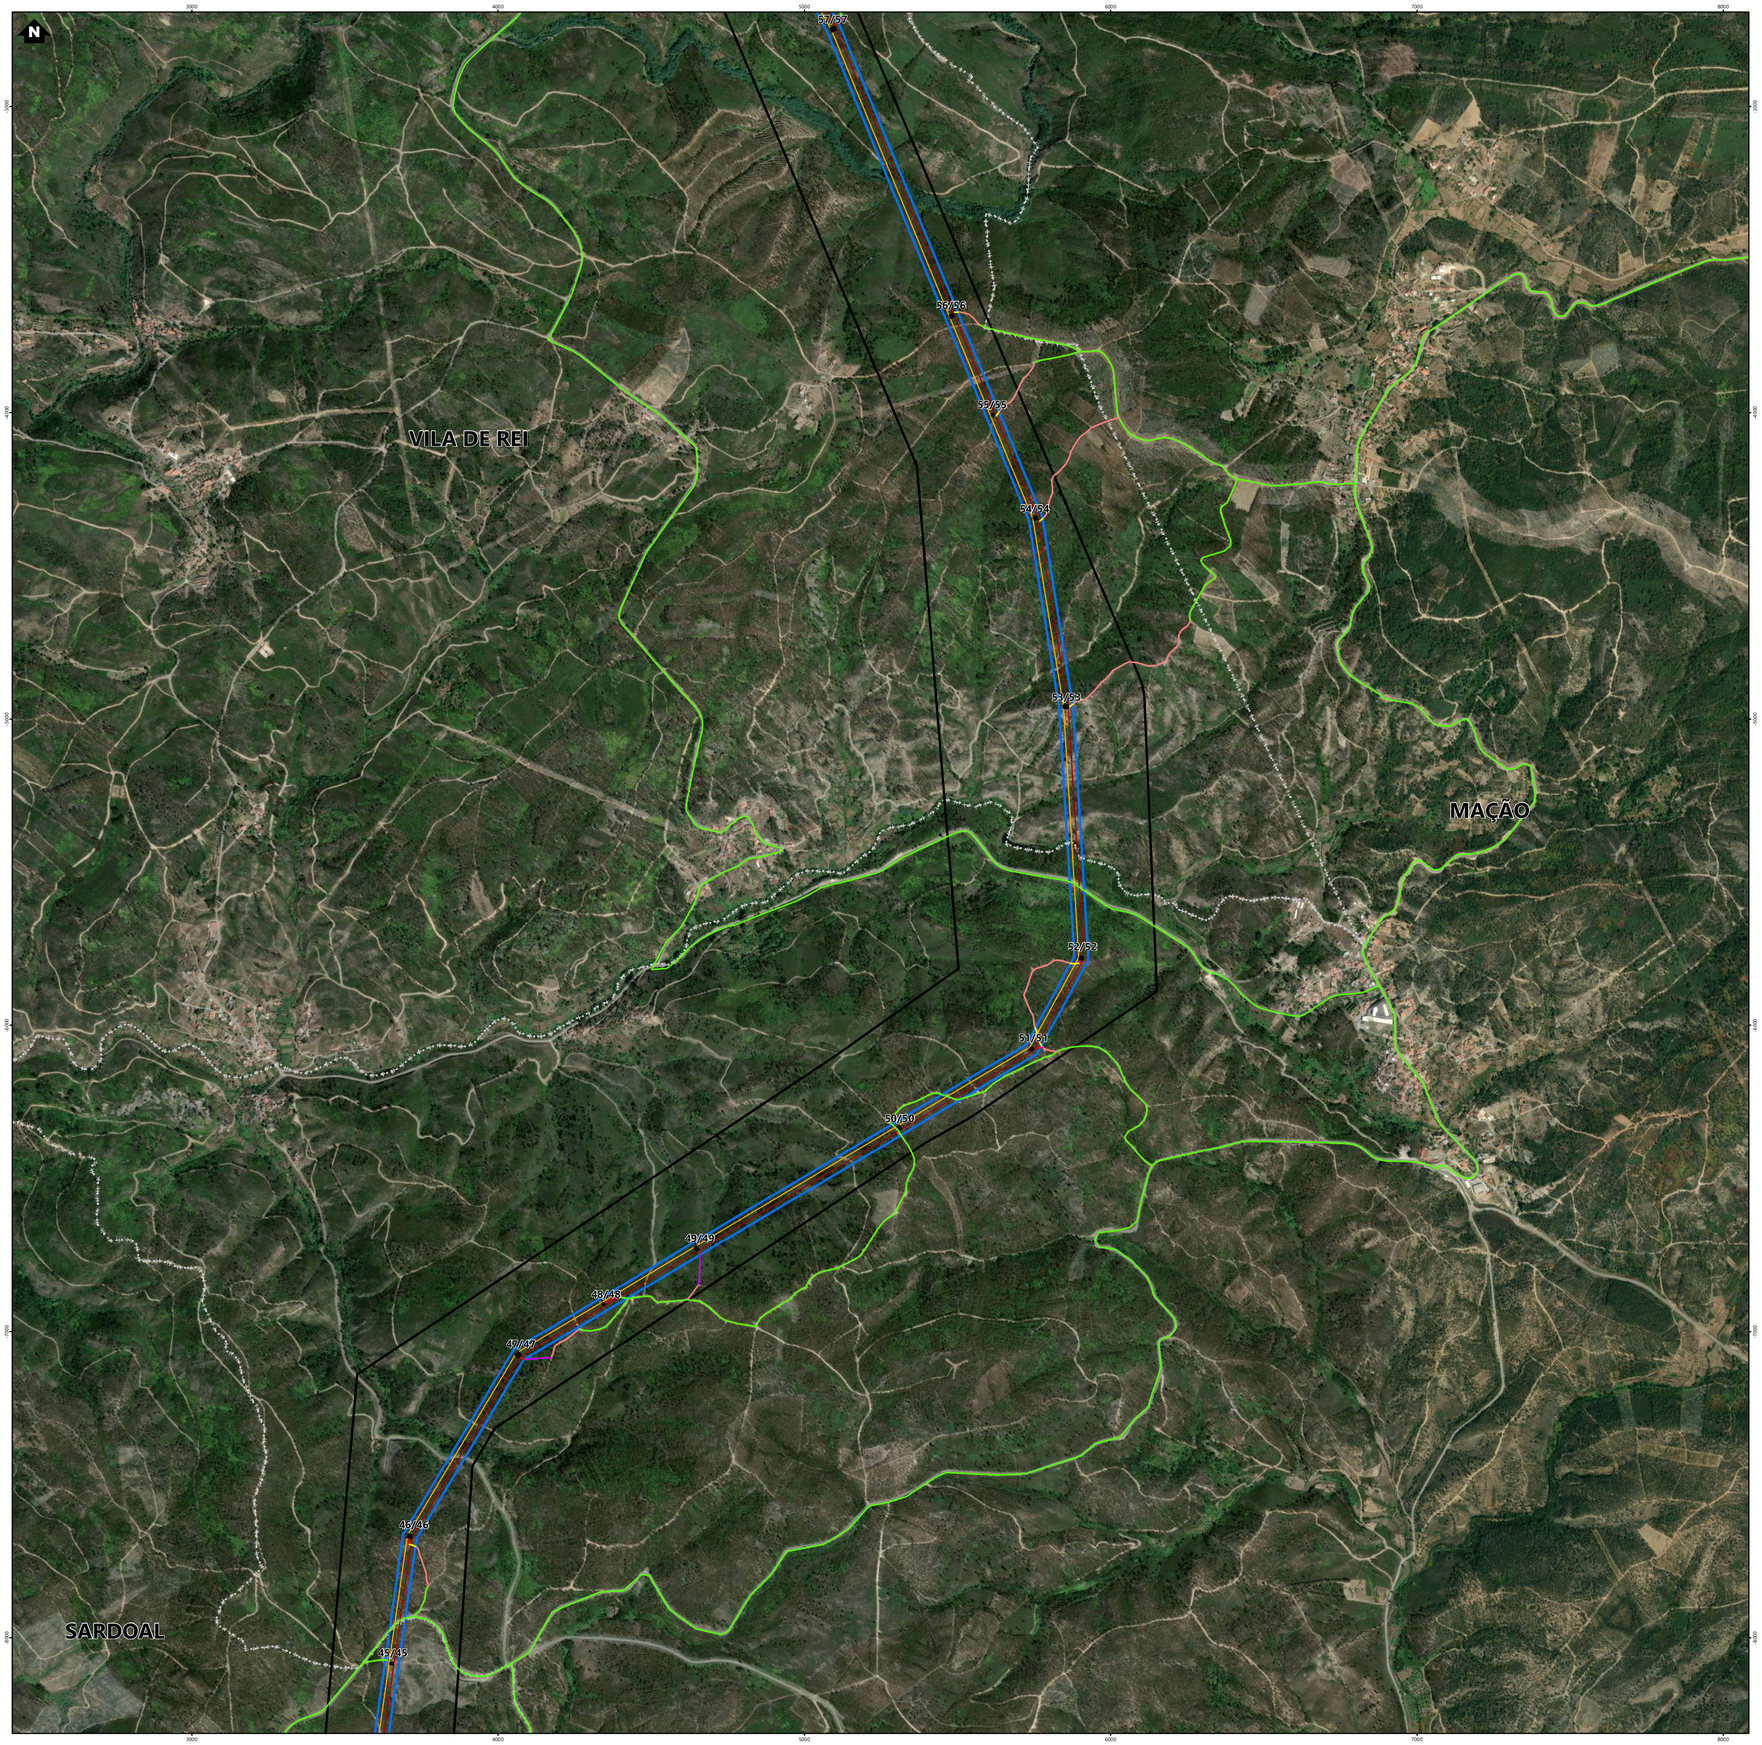

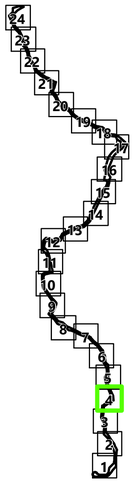

Nº	Linha	Acesso Novo Dentro da Faixa de Servidão (m)	Acesso a Melhorar Dentro da Faixa de Servidão (m)
3/3	LABT.BA - LABT.PI	40m	-
4/4	LABT.BA - LABT.PI	22m	22m
5/5	LABT.BA - LABT.PI	-	10m
6/6	LABT.BA - LABT.PI	42m	10m
7/7	LABT.BA - LABT.PI	88m	330m
8/8	LABT.BA - LABT.PI	4m	-
10/10	LABT.BA - LABT.PI	-	30m
11/11	LABT.BA - LABT.PI	-	125m
12/12	LABT.BA - LABT.PI	-	37m
13/13	LABT.BA - LABT.PI	29m	-
14/14	LABT.BA - LABT.PI	38m	26m
15/15	LABT.BA - LABT.PI	28m	-
16/16	LABT.BA - LABT.PI	13m	-
17/17	LABT.BA - LABT.PI	8m	-
21/21	LABT.BA - LABT.PI	58m	24m
22/22	LABT.BA - LABT.PI	21m	-
23/23	LABT.BA - LABT.PI	29m	-
24/24	LABT.BA - LABT.PI	-	11m
25/25	LABT.BA - LABT.PI	11m	142m
26/26	LABT.BA - LABT.PI	22m	-
27/27	LABT.BA - LABT.PI	-	16m
29/28	LABT.BA - LABT.PI	78m	-
31/31	LABT.BA - LABT.PI	21m	23m
32/32	LABT.BA - LABT.PI	11m	-
34/34	LABT.BA - LABT.PI	5m	-
36/36	LABT.BA - LABT.PI	10m	-
37/37	LABT.BA - LABT.PI	-	107m
38/38	LABT.BA - LABT.PI	14m	-
39/39	LABT.BA - LABT.PI	-	52m
40/40	LABT.BA - LABT.PI	10m	-
41/41	LABT.BA - LABT.PI	61m	-
43/43	LABT.BA - LABT.PI	8m	17m
43/43	LABT.BA - LABT.PI	-	13m
44/44	LABT.BA - LABT.PI	19m	-
46/46	LABT.BA - LABT.PI	-	-
47/47	LABT.BA - LABT.PI	18m	236m
48/48	LABT.BA - LABT.PI	41m	-
49/49	LABT.BA - LABT.PI	11m	-
51/51	LABT.BA - LABT.PI	19m	-
52/52	LABT.BA - LABT.PI	6m	93m
53/53	LABT.BA - LABT.PI	11m	-
54/54	LABT.BA - LABT.PI	-	11m
55/55	LABT.BA - LABT.PI	-	50m
56/56	LABT.BA - LABT.PI	-	10m
57/57	LABT.BA - LABT.PI	-	10m
58/58	LABT.BA - LABT.PI	-	11m
59/59	LABT.BA - LABT.PI	4m	-
60/60	LABT.BA - LABT.PI	7m	-
61/61	LABT.BA - LABT.PI	-	81m
62/62	LABT.BA - LABT.PI	3m	23m
64/64	LABT.BA - LABT.PI	8m	-
65/65	LABT.BA - LABT.PI	13m	17m
66/66	LABT.BA - LABT.PI	-	8m
67/67	LABT.BA - LABT.PI	-	10m
68/68	LABT.BA - LABT.PI	30m	-
69/69	LABT.BA - LABT.PI	21m	-
70/70	LABT.BA - LABT.PI	49m	-
71/71	LABT.BA - LABT.PI	9m	-
72/72	LABT.BA - LABT.PI	9m	-
73/73	LABT.BA - LABT.PI	17m	-
75/75	LABT.BA - LABT.PI	25m	-
77/77	LABT.BA - LABT.PI	8m	6m
78/78	LABT.BA - LABT.PI	9m	-
79/79	LABT.BA - LABT.PI	9m	-
81/81	LABT.BA - LABT.PI	-	55m
82/82	LABT.BA - LABT.PI	5m	-
83/83	LABT.BA - LABT.PI	13m	-
84/84	LABT.BA - LABT.PI	24m	13m
85/85	LABT.BA - LABT.PI	-	30m
86/86	LABT.BA - LABT.PI	10m	-
87/87	LABT.BA - LABT.PI	10m	19m
89/89	LABT.BA - LABT.PI	-	19m
93/93	LABT.BA - LABT.PI	-	32m
94/94	LABT.BA - LABT.PI	-	38m
95/95	LABT.BA - LABT.PI	8m	-
96/96	LABT.BA - LABT.PI	-	20m
97/97	LABT.BA - LABT.PI	-	8m
98/98	LABT.BA - LABT.PI	-	23m
99/99	LABT.BA - LABT.PI	-	10m
103/103	LABT.BA - LABT.PI	-	9m
105/105	LABT.BA - LABT.PI	-	7m
106/106	LABT.BA - LABT.PI	-	13m
107/107	LABT.BA - LABT.PI	3m	15m
108/108	LABT.BA - LABT.PI	-	82m
109/109	LABT.BA - LABT.PI	13m	-
110/110	LABT.BA - LABT.PI	-	142m
118/118	LABT.BA - LABT.PI	-	27m
119/119	LABT.BA - LABT.PI	17m	-
120/120	LABT.BA - LABT.PI	4m	-
122/122	LABT.BA - LABT.PI	7m	-
124/124	LABT.BA - LABT.PI	-	115m
125/125	LABT.BA - LABT.PI	-	25m
127/127	LABT.BA - LABT.PI	7m	11m
128/128	LABT.BA - LABT.PI	4m	-
129/129	LABT.BA - LABT.PI	-	19m
130/130	LABT.BA - LABT.PI	-	10m
132/132	LABT.BA - LABT.PI	-	33m
133/133	LABT.BA - LABT.PI	-	9m
134/134	LABT.BA - LABT.PI	12m	32m
135/135	LABT.BA - LABT.PI	-	18m
136/136	LABT.BA - LABT.PI	-	27m
137/137	LABT.BA - LABT.PI	-	5m
138/138	LABT.BA - LABT.PI	31m	-
141/141	LABT.BA - LABT.PI	-	11m
140/140	LABT.BA - LABT.PI	34m	-
146/146	LABT.BA - LABT.PI	15m	85m
147/147	LABT.BA - LABT.PI	-	32m
148/148	LABT.BA - LABT.PI	-	13m
149/149	LABT.BA - LABT.PI	7m	23m
151/151	LABT.BA - LABT.PI	5m	-
152/152	LABT.BA - LABT.PI	34m	-
155/155	LABT.BA - LABT.PI	19m	-
156/156	LABT.BA - LABT.PI	-	10m
157/157	LABT.BA - LABT.PI	14m	-
159/159	LABT.BA - LABT.PI	-	11m
160/160	LABT.BA - LABT.PI	8m	-
161/161	LABT.BA - LABT.PI	87m	-
162/162	LABT.BA - LABT.PI	-	19m
163/163	LABT.BA - LABT.PI	11m	-
164/164	LABT.BA - LABT.PI	19m	-
166/166	LABT.BA - LABT.PI	42m	27m
167/167	LABT.BA - LABT.PI	-	109m
169/168	LABT.BA - LABT.PI	18m	-
169/169	LABT.BA - LABT.PI	9m	-
173/170	LABT.BA - LABT.PI	3m	-
172/172	LABT.BA - LABT.PI	3m	-
172/172	LABT.BA - LABT.PI	18m	-
173/173	LABT.BA - LABT.PI	29m	-
175/175	LABT.BA - LABT.PI	12m	-
176/176	LABT.BA - LABT.PI	-	18m
177/177	LABT.BA - LABT.PI	9m	-
178/178	LABT.BA - LABT.PI	-	8m
180/180	LABT.BA - LABT.PI	11m	22m
182/182	LABT.BA - LABT.PI	30m	-
183/183	LABT.BA - LABT.PI	13m	57m
184/184	LABT.BA - LABT.PI	-	26m
187/187	LABT.BA - LABT.PI	-	22m
188/188	LABT.BA - LABT.PI	-	60m
189/189	LABT.BA - LABT.PI	12m	3m
190/190	LABT.BA - LABT.PI	8m	-
191/191	LABT.BA - LABT.PI	8m	-
192/192	LABT.BA - LABT.PI	-	13m
194/194	LABT.BA - LABT.PI	-	17m
195/195	LABT.BA - LABT.PI	-	165m
196/196	LABT.BA - LABT.PI	-	13m
197/197	LABT.BA - LABT.PI	8m	-
199/199	LABT.BA - LABT.PI	10m	-
201/201	LABT.BA - LABT.PI	-	148m
202/202	LABT.BA - LABT.PI	19m	27m
203/203	LABT.BA - LABT.PI	-	26m
204/204	LABT.BA - LABT.PI	8m	-
205/205	LABT.BA - LABT.PI	-	12m
206/206	LABT.BA - LABT.PI	-	13m
207/207	LABT.BA - LABT.PI	-	30m
208/208	LABT.BA - LABT.PI	19m	-
212/212	LABT.BA - LABT.PI	-	10m
214/214	LABT.BA - LABT.PI	37m	-
215/215	LABT.BA - LABT.PI	9m	-
216/216	LABT.BA - LABT.PI	44m	-
217/217	LABT.BA - LABT.PI	167m	-
220/220	LABT.BA - LABT.PI	-	11m
220/220	LABT.BA - LABT.PI	4m	-
221/221	LABT.BA - LABT.PI	9m	-
222/222	LABT.BA - LABT.PI	6m	-
223/223	LABT.BA - LABT.PI	4m	-
225/225	LABT.BA - LABT.PI	9m	-
226/226	LABT.BA - LABT.PI	8m	-
227/227	LABT.BA - LABT.PI	8m	-
228/228	LABT.BA - LABT.PI	11m	-
229/229	LABT.BA - LABT.PI	59m	152m
230/230	LABT.BA - LABT.PI	11m	94m
231/231	LABT.BA - LABT.PI	9m	-
232/232	LABT.BA - LABT.PI	14m	-
234/234	LABT.BA - LABT.PI	20m	136m
235/235	LABT.BA - LABT.PI	-	12m
237/237	LABT.BA - LABT.PI	-	16m
239/239	LABT.BA - LABT.PI	-	14m
238/238	LABT.BA - LABT.PI	10m	12m
238/238	LABT.BA - LABT.PI	-	50m
240/240	LABT.BA - LABT.PI	34m	-
241/241	LABT.BA - LABT.PI	-	22m
242/242	LABT.BA - LABT.PI	-	68m
243/243	LABT.BA - LABT.PI	21m	141m
244/244	LABT.BA - LABT.PI	8m	-
245/245	LABT.BA - LABT.PI	19m	-
247/247	LABT.BA - LABT.PI	-	16m
248/248	LABT.BA - LABT.PI	-	8m
249/249	LABT.BA - LABT.PI	11m	-
250/250	LABT.BA - LABT.PI	123m	-
251/251	LABT.BA - LABT.PI	11m	12m
252/252	LABT.BA - LABT.PI	-	20m
253/253	LABT.BA - LABT.PI	8m	42m
254/254	LABT.BA - LABT.PI	3m	-
256/256	LABT.BA - LABT.PI	3m	61m
257/257	LABT.BA - LABT.PI	5m	80m
258/258	LABT.BA - LABT.PI	29m	-
259/259	LABT.BA - LABT.PI	3m	-
260/260	LABT.BA - LABT.PI	-	104m
262/262	LABT.BA - LABT.PI	8m	-
269/269	LABT.BA - LABT.PI	7m	-
270/270	LABT.BA - LABT.PI	10m	-
272/272	LABT.BA - LABT.PI	19m	-
273/273	LABT.BA - LABT.PI	-	128m
274/274	LABT.BA - LABT.PI	-	59m
275/275	LABT.BA - LABT.PI	-	19m
276/276	LABT.BA - LABT.PI	-	30m
277/277	LABT.BA - LABT.PI	-	24m
278/278	LABT.BA - LABT.PI	-	41m
281/281	LABT.BA - LABT.PI	8m	-
282/282	LABT.BA - LABT.PI	18m	18m
283/283	LABT.BA - LABT.PI	9m	46m
283/283	LABT.BA - LABT.PI	-	36m
284/284	LABT.BA - LABT.PI	10m	13m
285/285	LABT.BA - LABT.PI	-	30m
288/288	LABT.BA - LABT.PI	3m	-
289/289	LABT.BA - LABT.PI	-	25m
290/290	LABT.BA - LABT.PI	9m	-
291/291	LABT.BA - LABT.PI	6m	-
292/292	LABT.BA - LABT.PI	9m	-
294/294	LABT.BA - LABT.PI	19m	-
296/296	LABT.BA - LABT.PI	10m	-
298/298	LABT.BA - LABT.PI	5m	-
300/300	LABT.BA - LABT.PI	3m	-
301/301	LABT.BA - LABT.PI	13m	25m
302/302	LABT.BA - LABT.PI	11m	13m
305/305	LABT.BA - LABT.PI	-	13m
306/306	LABT.BA - LABT.PI	3m	-
307/307	LABT.BA - LABT.PI	65m	-
308/308	LABT.BA - LABT.PI	-	22m
311/311	LABT.BA - LABT.PI	8m	18m
312/312	LABT.BA - LABT.PI	13m	-
314/314	LABT.BA - LABT.PI	11m	-
315/315	LABT.BA - LABT.PI	5m	-
316/316	LABT.BA - LABT.PI	10m	2m
317/317	LABT.BA - LABT.PI	-	21m
319/319	LABT.BA - LABT.PI	-	29m
320/320	LABT.BA - LABT.PI	-	59m
322/322	LABT.BA - LABT.PI	-	36m
323/323	LABT.BA - LABT.PI	-	63m
326/326	LABT.BA - LABT.PI	-	54m
327/327	LABT.BA - LABT.PI	-	94m
328/328	LABT.BA - LABT.PI	-	128m
329/329	LABT.BA - LABT.PI	14m	-
330/330	LABT.BA - LABT.PI	6m	-
331/331	LABT.BA - LABT.PI	4m	21m
334/334	LABT.BA - LABT.PI	-	40m
335/335	LABT.BA - LABT.PI	20m	5m
336/336	LABT.BA - LABT.PI	-	12m
337/337	LABT.BA - LABT.PI	5m	-
338/338	LABT.BA - LABT.PI	13m	10m
339/339	LABT.BA - LABT.PI	10m	25m
340/340	LABT.BA - LABT.PI	24m	52m
341/341	LABT.BA - LABT.PI	22m	51m
342/342	LABT.BA - LABT.PI	19m	17m
343/343	LABT.BA - LABT.PI	-	13m
344/344	LABT.BA - LABT.PI	13m	-
345/345	LABT.BA - LABT.PI	-	126m
346/111	LABT.PI - LBA.PI1	42m	-
346/114	LABT.PI - LBA.PI1	48m	26m
112	LPNL.TBA	8m	87m
112A	LPNL.TBA	29m	77m
113	LPNL.TBA	19m	-
114	LPNL.TBA	9m	22m
115	LPNL.TBA	-	30m
116	LPNL.TBA	-	34m
112/117	LBA.PI1	18m	-
112	LBA.PI1	14m	88m
113	LBA.PI1	-	12m

Simbologia

Concelhos

Projeto em avaliação

Linhas a Construir

- Linha Abrantes - Bodiosa, a 400kV (LABT.BA)
- Linha Abrantes - Paraimo, a 400kV (LABT.PI)

Linhas Existentes a Modificar

- Linha Bodiosa - Paraimo 1, a 400kV (LBA.PI1)
- Linha Penela - Tábua, a 220kV (LPNL.TBA)
- Troços de Linha a desmontar

Apoios

- Área Permanente - Apoios Novos
- Área Permanente - Apoios Existentes (a modificar)
- Existentes (a desmontar)
- Existentes (a manter)

Elementos complementares

- Corredor
- Posto de Corte de Abrantes (em licenciamento)
- Posto de Corte do Pego, existente (desmantelamento em licenciamento)

Rede Nacional de Transporte (RNT) - outras linhas

- Linhas, a 400kV
- Linhas, a 220kV
- Linhas, a 150kV

Faixa de Servidão

Acessos

Dentro da Faixa de Servidão

- Novo
- A Melhorar

Fora da Faixa de Servidão

- Novo
- A Melhorar
- Existente

REV	DATA	RESP	DESCRIÇÃO
			REVISÃO

CLIENTE

REN

PROJETO

ESTUDO DE IMPACTE AMBIENTAL DA LINHA DUPLA ABRANTES - ZONA DE ANADIA, A 400KV

Green by FUTURE

DESIGNAÇÃO

FAIXA DE SERVIDÃO DA LINHA (PLANO DE ACESSOS)

RESP.	Cristina Reis
CO-AUTOR	Hugo Faria
DATA	Janeiro 2026

ESCALAS	DESENHO Nº	FOLHA	REVISÃO
1:10000	A.6	4/24	
	FICHEIRO	W24.006-086	


Sistema de Coordenadas: ETRS 1989 Portugal TM06
Divisão Administrativa: DGTerritório - CAOP2024
Base Cartográfica: Carta Militar de Portugal - 1:25000 (Folhas 208, 209, 219, 220, 230, 231, 232, 242, 243, 253, 254, 265, 276, 277, 288, 289, 300, 301, 312, 323, 324 e 335), GeoIC

ESTE DESENHO É PROPRIEDADE DA FUTURE PROMAN. NÃO PODE SER UTILIZADO, REPRODUZIDO NO TODO OU EM PARTE OU COMUNICADO A TERCEIROS SEM A SUA EXPRESSA AUTORIZAÇÃO.

Formato: A1



Nº	Linha	Acesso Novo Dentro da Faixa de Servidão (m)	Acesso A Melhorar Dentro da Faixa de Servidão (m)
3/3	LABT.BA - LABT.PI	40m	-
4/4	LABT.BA - LABT.PI	22m	-
5/5	LABT.BA - LABT.PI	-	12m
6/6	LABT.BA - LABT.PI	42m	10m
7/7	LABT.BA - LABT.PI	88m	335m
8/8	LABT.BA - LABT.PI	4m	-
10/10	LABT.BA - LABT.PI	-	30m
11/11	LABT.BA - LABT.PI	-	125m
13/13	LABT.BA - LABT.PI	-	37m
12/12	LABT.BA - LABT.PI	29m	-
14/14	LABT.BA - LABT.PI	18m	26m
15/15	LABT.BA - LABT.PI	28m	-
16/16	LABT.BA - LABT.PI	13m	-
17/17	LABT.BA - LABT.PI	6m	-
21/21	LABT.BA - LABT.PI	56m	24m
22/22	LABT.BA - LABT.PI	21m	-
23/23	LABT.BA - LABT.PI	28m	-
24/24	LABT.BA - LABT.PI	-	11m
25/25	LABT.BA - LABT.PI	11m	142m
26/26	LABT.BA - LABT.PI	22m	-
27/27	LABT.BA - LABT.PI	-	16m
28/28	LABT.BA - LABT.PI	78m	-
31/31	LABT.BA - LABT.PI	21m	23m
32/32	LABT.BA - LABT.PI	11m	-
34/34	LABT.BA - LABT.PI	5m	-
36/36	LABT.BA - LABT.PI	10m	-
37/37	LABT.BA - LABT.PI	-	107m
38/38	LABT.BA - LABT.PI	14m	-
39/39	LABT.BA - LABT.PI	-	52m
40/40	LABT.BA - LABT.PI	10m	-
41/41	LABT.BA - LABT.PI	61m	-
42/42	LABT.BA - LABT.PI	8m	17m
43/43	LABT.BA - LABT.PI	-	13m
44/44	LABT.BA - LABT.PI	15m	-
46/46	LABT.BA - LABT.PI	-	-
47/47	LABT.BA - LABT.PI	18m	234m
48/48	LABT.BA - LABT.PI	41m	-
49/49	LABT.BA - LABT.PI	11m	-
51/51	LABT.BA - LABT.PI	15m	-
52/52	LABT.BA - LABT.PI	6m	93m
53/53	LABT.BA - LABT.PI	11m	-
54/54	LABT.BA - LABT.PI	-	11m
55/55	LABT.BA - LABT.PI	-	55m
56/56	LABT.BA - LABT.PI	-	10m
57/57	LABT.BA - LABT.PI	-	10m
58/58	LABT.BA - LABT.PI	-	11m
59/59	LABT.BA - LABT.PI	4m	-
60/60	LABT.BA - LABT.PI	7m	-
61/61	LABT.BA - LABT.PI	-	61m
62/62	LABT.BA - LABT.PI	3m	23m
64/64	LABT.BA - LABT.PI	8m	-
65/65	LABT.BA - LABT.PI	13m	17m
66/66	LABT.BA - LABT.PI	-	8m
67/67	LABT.BA - LABT.PI	-	10m
68/68	LABT.BA - LABT.PI	30m	-
69/69	LABT.BA - LABT.PI	21m	-
70/70	LABT.BA - LABT.PI	49m	-
71/71	LABT.BA - LABT.PI	9m	-
72/72	LABT.BA - LABT.PI	9m	-
73/73	LABT.BA - LABT.PI	17m	-
75/75	LABT.BA - LABT.PI	25m	-
77/77	LABT.BA - LABT.PI	8m	6m
78/78	LABT.BA - LABT.PI	9m	-
80/80	LABT.BA - LABT.PI	9m	-
81/81	LABT.BA - LABT.PI	-	55m
82/82	LABT.BA - LABT.PI	5m	-
83/83	LABT.BA - LABT.PI	15m	-
84/84	LABT.BA - LABT.PI	24m	13m
85/85	LABT.BA - LABT.PI	-	30m
86/86	LABT.BA - LABT.PI	10m	-
87/87	LABT.BA - LABT.PI	10m	15m
89/89	LABT.BA - LABT.PI	-	19m
93/93	LABT.BA - LABT.PI	-	32m
94/94	LABT.BA - LABT.PI	-	38m
95/95	LABT.BA - LABT.PI	8m	-
96/96	LABT.BA - LABT.PI	-	20m
97/97	LABT.BA - LABT.PI	-	8m
98/98	LABT.BA - LABT.PI	-	23m
99/99	LABT.BA - LABT.PI	-	22m
103/103	LABT.BA - LABT.PI	-	9m
105/105	LABT.BA - LABT.PI	-	7m
106/106	LABT.BA - LABT.PI	-	13m
107/107	LABT.BA - LABT.PI	3m	15m
108/108	LABT.BA - LABT.PI	-	92m
109/109	LABT.BA - LABT.PI	13m	-
110/110	LABT.BA - LABT.PI	-	140m
118/118	LABT.BA - LABT.PI	-	27m
119/119	LABT.BA - LABT.PI	17m	-
120/120	LABT.BA - LABT.PI	4m	-
122/122	LABT.BA - LABT.PI	7m	-
124/124	LABT.BA - LABT.PI	-	115m
125/125	LABT.BA - LABT.PI	-	25m
127/127	LABT.BA - LABT.PI	7m	11m
128/128	LABT.BA - LABT.PI	4m	-
129/129	LABT.BA - LABT.PI	-	19m
130/130	LABT.BA - LABT.PI	-	10m
132/132	LABT.BA - LABT.PI	-	33m
133/133	LABT.BA - LABT.PI	-	9m
134/134	LABT.BA - LABT.PI	10m	32m
135/135	LABT.BA - LABT.PI	-	18m
136/136	LABT.BA - LABT.PI	-	27m
137/137	LABT.BA - LABT.PI	-	5m
139/139	LABT.BA - LABT.PI	31m	-
141/141	LABT.BA - LABT.PI	-	11m
145/145	LABT.BA - LABT.PI	34m	-
146/146	LABT.BA - LABT.PI	15m	85m
147/147	LABT.BA - LABT.PI	-	32m
148/148	LABT.BA - LABT.PI	-	13m
149/149	LABT.BA - LABT.PI	7m	22m
151/151	LABT.BA - LABT.PI	3m	-
152/152	LABT.BA - LABT.PI	13m	-
155/155	LABT.BA - LABT.PI	19m	-
156/156	LABT.BA - LABT.PI	-	10m
157/157	LABT.BA - LABT.PI	14m	-
159/159	LABT.BA - LABT.PI	-	11m
160/160	LABT.BA - LABT.PI	8m	-
161/161	LABT.BA - LABT.PI	87m	-
162/162	LABT.BA - LABT.PI	-	19m
163/163	LABT.BA - LABT.PI	11m	-
164/164	LABT.BA - LABT.PI	15m	-
166/166	LABT.BA - LABT.PI	42m	27m
167/167	LABT.BA - LABT.PI	-	109m
168/168	LABT.BA - LABT.PI	16m	-
169/169	LABT.BA - LABT.PI	9m	-
170/170	LABT.BA - LABT.PI	3m	-
171/171	LABT.BA - LABT.PI	8m	-
172/172	LABT.BA - LABT.PI	18m	-
173/173	LABT.BA - LABT.PI	26m	-
175/175	LABT.BA - LABT.PI	12m	-
176/176	LABT.BA - LABT.PI	-	18m
177/177	LABT.BA - LABT.PI	9m	-
178/178	LABT.BA - LABT.PI	-	8m
180/180	LABT.BA - LABT.PI	11m	22m
182/182	LABT.BA - LABT.PI	30m	-
183/183	LABT.BA - LABT.PI	13m	57m
184/184	LABT.BA - LABT.PI	-	26m
187/187	LABT.BA - LABT.PI	-	22m
188/188	LABT.BA - LABT.PI	-	60m
189/189	LABT.BA - LABT.PI	12m	3m
190/190	LABT.BA - LABT.PI	6m	-
191/191	LABT.BA - LABT.PI	8m	-
192/192	LABT.BA - LABT.PI	-	13m
194/194	LABT.BA - LABT.PI	-	17m
195/195	LABT.BA - LABT.PI	-	160m
196/196	LABT.BA - LABT.PI	-	13m
198/198	LABT.BA - LABT.PI	8m	-
199/199	LABT.BA - LABT.PI	10m	-
201/201	LABT.BA - LABT.PI	-	146m
202/202	LABT.BA - LABT.PI	16m	27m
203/203	LABT.BA - LABT.PI	-	26m
204/204	LABT.BA - LABT.PI	8m	-
205/205	LABT.BA - LABT.PI	-	12m
206/206	LABT.BA - LABT.PI	-	13m
207/207	LABT.BA - LABT.PI	-	30m
208/208	LABT.BA - LABT.PI	19m	-
212/212	LABT.BA - LABT.PI	-	10m
214/214	LABT.BA - LABT.PI	37m	-
215/215	LABT.BA - LABT.PI	9m	-
216/216	LABT.BA - LABT.PI	44m	-
217/217	LABT.BA - LABT.PI	167m	-
218/218	LABT.BA - LABT.PI	-	11m
220/220	LABT.BA - LABT.PI	4m	-
221/221	LABT.BA - LABT.PI	9m	-
222/222	LABT.BA - LABT.PI	6m	-
223/223	LABT.BA - LABT.PI	4m	-
225/225	LABT.BA - LABT.PI	9m	-
226/226	LABT.BA - LABT.PI	8m	-
227/227	LABT.BA - LABT.PI	8m	-
228/228	LABT.BA - LABT.PI	11m	-
229/229	LABT.BA - LABT.PI	59m	152m
230/230	LABT.BA - LABT.PI	11m	94m
231/231	LABT.BA - LABT.PI	9m	-
232/232	LABT.BA - LABT.PI	14m	-
234/234	LABT.BA - LABT.PI	20m	136m
235/235	LABT.BA - LABT.PI	-	12m
236/236	LABT.BA - LABT.PI	-	10m
237/237	LABT.BA - LABT.PI	-	14m
238/238	LABT.BA - LABT.PI	10m	12m
239/239	LABT.BA - LABT.PI	-	50m
240/240	LABT.BA - LABT.PI	34m	-
241/241	LABT.BA - LABT.PI	-	22m
242/242	LABT.BA - LABT.PI	-	69m
243/243	LABT.BA - LABT.PI	21m	141m
244/244	LABT.BA - LABT.PI	8m	-
246/246	LABT.BA - LABT.PI	16m	-
247/247	LABT.BA - LABT.PI	-	16m
248/248	LABT.BA - LABT.PI	-	8m
249/249	LABT.BA - LABT.PI	11m	-
250/250	LABT.BA - LABT.PI	123m	-
251/251	LABT.BA - LABT.PI	11m	12m
252/252	LABT.BA - LABT.PI	-	20m
253/253	LABT.BA - LABT.PI	8m	42m
255/255	LABT.BA - LABT.PI	8m	-
256/256	LABT.BA - LABT.PI	3m	61m
257/257	LABT.BA - LABT.PI	5m	80m
258/258	LABT.BA - LABT.PI	29m	-
259/259	LABT.BA - LABT.PI	3m	-
260/260	LABT.BA - LABT.PI	-	104m
262/262	LABT.BA - LABT.PI	8m	-
268/268	LABT.BA - LABT.PI	7m	-
270/270	LABT.BA - LABT.PI	10m	-
272/272	LABT.BA - LABT.PI	19m	-
273/273	LABT.BA - LABT.PI	-	126m
274/274	LABT.BA - LABT.PI	-	59m
275/275	LABT.BA - LABT.PI	-	19m
276/276	LABT.BA - LABT.PI	-	30m
277/277	LABT.BA - LABT.PI	-	24m
278/278	LABT.BA - LABT.PI	-	41m
280/280	LABT.BA - LABT.PI	8m	-
281/281	LABT.BA - LABT.PI	18m	16m
282/282	LABT.BA - LABT.PI	9m	46m
283/283	LABT.BA - LABT.PI	-	36m
284/284	LABT.BA - LABT.PI	16m	15m
285/285	LABT.BA - LABT.PI	-	30m
288/288	LABT.BA - LABT.PI	9m	-
289/289	LABT.BA - LABT.PI	-	25m
290/290	LABT.BA - LABT.PI	5m	-
291/291	LABT.BA - LABT.PI	6m	-
292/292	LABT.BA - LABT.PI	9m	-
294/294	LABT.BA - LABT.PI	19m	-
296/296	LABT.BA - LABT.PI	10m	-
298/298	LABT.BA - LABT.PI	5m	-
300/300	LABT.BA - LABT.PI	3m	-
301/301	LABT.BA - LABT.PI	12m	25m
302/302	LABT.BA - LABT.PI	11m	19m
305/305	LABT.BA - LABT.PI	-	13m
306/306	LABT.BA - LABT.PI	3m	-
307/307	LABT.BA - LABT.PI	65m	-
308/308	LABT.BA - LABT.PI	-	22m
311/311	LABT.BA - LABT.PI	8m	19m
312/312	LABT.BA - LABT.PI	13m	-
314/314	LABT.BA - LABT.PI	11m	-
315/315	LABT.BA - LABT.PI	5m	-
316/316	LABT.BA - LABT.PI	10m	2m
317/317	LABT.BA - LABT.PI	-	21m
319/319	LABT.BA - LABT.PI	-	29m
320/320	LABT.BA - LABT.PI	-	55m
322/322	LABT.BA - LABT.PI	-	36m
323/323	LABT.BA - LABT.PI	-	63m
324/324	LABT.BA - LABT.PI	-	183m
327/327	LABT.BA - LABT.PI	-	54m
328/328	LABT.BA - LABT.PI	-	128m
329/329	LABT.BA - LABT.PI	14m	-
330/330	LABT.BA - LABT.PI	6m	-
331/331	LABT.BA - LABT.PI	4m	21m
334/334	LABT.BA - LABT.PI	-	40m
335/335	LABT.BA - LABT.PI	20m	5m
336/336	LABT.BA - LABT.PI	-	12m
337/337	LABT.BA - LABT.PI	5m	-
338/338	LABT.BA - LABT.PI	13m	10m
339/339	LABT.BA - LABT.PI	10m	25m
340/340	LABT.BA - LABT.PI	24m	52m
341/341	LABT.BA - LABT.PI	22m	51m
342/342	LABT.BA - LABT.PI	19m	17m
343/343	LABT.BA - LABT.PI	-	13m
344/344	LABT.BA - LABT.PI	13m	-
345/345	LABT.BA - LABT.PI	-	124m
346/111	LABT.BA - LBA.PI1	42m	-
346/114	LABT.PI - LBA.PI1	48m	24m
112	LPNL.TBA	9m	87m
112A	LPNL.TBA	29m	77m
113	LPNL.TBA	19m	-
114	LPNL.TBA	9m	22m
115	LPNL.TBA	-	30m
116	LPNL.TBA	-	34m
112/111	LBA.PI1	18m	-
112	LBA.PI1	14m	86m
113	LBA.PI1	-	124m

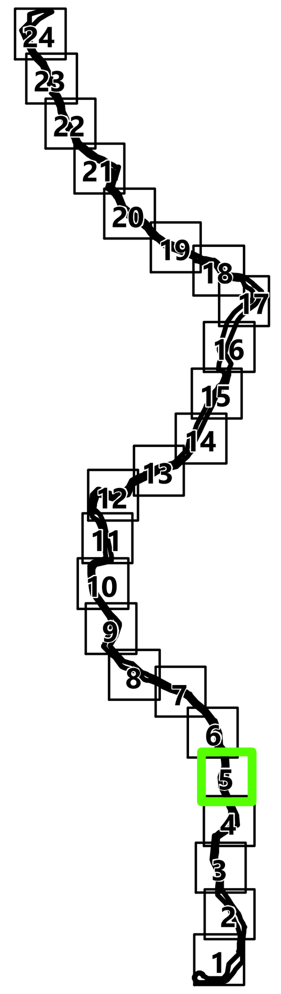

Simbologia

Concelhos

Projeto em avaliação

Linhas a Construir
- Linha Abrantes - Bodiosa, a 400kV (LABT.BA)
- Linha Abrantes - Paraimo, a 400kV (LABT.PI)

Linhas Existentes a Modificar
- Linha Bodiosa - Paraimo 1, a 400kV (LBA.PI1)
- Linha Penela - Tábua, a 220kV (LPNL.TBA)
- Troços de Linha a desmontar

Apoios
- Área Permanente - Apoios Novos
- Área Permanente - Apoios Existentes (a modificar)
- Existentes (a desmontar)
- Existentes (a manter)

Elementos complementares
- Corredor
- Posto de Corte de Abrantes (em licenciamento)
- Posto de Corte do Pego, existente (desmantelamento em licenciamento)

Rede Nacional de Transporte (RNT) - outras linhas
- Linhas, a 400kV
- Linhas, a 220kV
- Linhas, a 150kV

Faixa de Servidão

Acessos

Dentro da Faixa de Servidão
- Novo
- A Melhorar

Fora da Faixa de Servidão
- Novo
- A Melhorar
- Existente

REV	DATA	RESP	DESCRIÇÃO
REVISÃO			

CLIENTE: REN

PROJETO: ESTUDO DE IMPACTE AMBIENTAL DA LINHA DUPLA ABRANTES - ZONA DE ANADIA, A 400KV

Green by FUTURE

DESIGNAÇÃO: FAIXA DE SERVIDÃO DA LINHA (PLANO DE ACESSOS)

RESP.	Cristina Reis	ESCALAS	DESENHO Nº	FOLHA	REVISÃO
CO-AUTOR	Hugo Faria	1:10000	A.6	5/24	
DATA	Janeiro 2026		FICHEIRO	W24.006-086	


Sistema de Coordenadas: ETRS 1989 Portugal TM06
Divisão Administrativa: DGTerritório - CAOP2024
Base Cartográfica: Carta Militar de Portugal - 1/25000 (Folhas 208, 209, 219, 220, 230, 231, 232, 242
243, 252, 253, 264, 265, 276, 277, 288, 289, 300, 301, 311, 312, 321, 322, 331 e 332), IGEOE

ESTE DESENHO É PROPRIEDADE DA FUTURE PROMAN. NÃO PODE SER UTILIZADO, REPRODUZIDO NO TODO OU EM PARTE OU COMUNICADO A TERCEIROS SEM A SUA EXPRESSA AUTORIZAÇÃO.

Formato: A1



Nº	Linha	Acesso Novo Dentro da Faixa de Servidão (m)	Acesso a Melhorar Dentro da Faixa de Servidão (m)
3/3	LABT.BA - LABT.PI	40m	-
4/4	LABT.BA - LABT.PI	22m	-
5/5	LABT.BA - LABT.PI	-	10m
6/6	LABT.BA - LABT.PI	42m	10m
7/7	LABT.BA - LABT.PI	88m	330m
8/8	LABT.BA - LABT.PI	4m	-
10/10	LABT.BA - LABT.PI	-	30m
11/11	LABT.BA - LABT.PI	-	125m
13/13	LABT.BA - LABT.PI	-	37m
12/12	LABT.BA - LABT.PI	29m	-
14/14	LABT.BA - LABT.PI	18m	26m
15/15	LABT.BA - LABT.PI	28m	-
16/16	LABT.BA - LABT.PI	13m	-
17/17	LABT.BA - LABT.PI	8m	-
21/21	LABT.BA - LABT.PI	59m	24m
22/22	LABT.BA - LABT.PI	21m	-
23/23	LABT.BA - LABT.PI	29m	-
24/24	LABT.BA - LABT.PI	-	11m
25/25	LABT.BA - LABT.PI	11m	142m
26/26	LABT.BA - LABT.PI	22m	-
27/27	LABT.BA - LABT.PI	-	16m
29/28	LABT.BA - LABT.PI	78m	-
31/31	LABT.BA - LABT.PI	21m	23m
32/32	LABT.BA - LABT.PI	11m	-
34/34	LABT.BA - LABT.PI	5m	-
36/36	LABT.BA - LABT.PI	10m	-
37/37	LABT.BA - LABT.PI	-	107m
38/38	LABT.BA - LABT.PI	14m	-
39/39	LABT.BA - LABT.PI	-	52m
40/40	LABT.BA - LABT.PI	10m	-
41/41	LABT.BA - LABT.PI	61m	-
43/43	LABT.BA - LABT.PI	8m	17m
42/42	LABT.BA - LABT.PI	-	13m
44/44	LABT.BA - LABT.PI	19m	-
46/46	LABT.BA - LABT.PI	-	-
47/47	LABT.BA - LABT.PI	18m	236m
48/48	LABT.BA - LABT.PI	41m	-
49/49	LABT.BA - LABT.PI	11m	-
51/51	LABT.BA - LABT.PI	19m	-
52/52	LABT.BA - LABT.PI	6m	93m
53/53	LABT.BA - LABT.PI	11m	-
54/54	LABT.BA - LABT.PI	-	11m
55/55	LABT.BA - LABT.PI	-	50m
56/56	LABT.BA - LABT.PI	-	10m
57/57	LABT.BA - LABT.PI	-	10m
58/58	LABT.BA - LABT.PI	-	11m
59/59	LABT.BA - LABT.PI	4m	-
60/60	LABT.BA - LABT.PI	7m	-
61/61	LABT.BA - LABT.PI	-	61m
62/62	LABT.BA - LABT.PI	3m	23m
64/64	LABT.BA - LABT.PI	8m	-
65/65	LABT.BA - LABT.PI	13m	17m
66/66	LABT.BA - LABT.PI	-	8m
67/67	LABT.BA - LABT.PI	-	10m
68/68	LABT.BA - LABT.PI	30m	-
69/69	LABT.BA - LABT.PI	21m	-
70/70	LABT.BA - LABT.PI	49m	-
71/71	LABT.BA - LABT.PI	9m	-
72/72	LABT.BA - LABT.PI	9m	-
73/73	LABT.BA - LABT.PI	17m	-
75/75	LABT.BA - LABT.PI	25m	-
77/77	LABT.BA - LABT.PI	8m	6m
78/78	LABT.BA - LABT.PI	9m	-
79/79	LABT.BA - LABT.PI	9m	-
81/81	LABT.BA - LABT.PI	-	55m
82/82	LABT.BA - LABT.PI	5m	-
83/83	LABT.BA - LABT.PI	13m	-
84/84	LABT.BA - LABT.PI	24m	13m
85/85	LABT.BA - LABT.PI	-	30m
86/86	LABT.BA - LABT.PI	10m	-
87/87	LABT.BA - LABT.PI	10m	19m
89/89	LABT.BA - LABT.PI	-	19m
93/93	LABT.BA - LABT.PI	-	32m
94/94	LABT.BA - LABT.PI	-	38m
95/95	LABT.BA - LABT.PI	8m	-
96/96	LABT.BA - LABT.PI	-	20m
97/97	LABT.BA - LABT.PI	-	8m
98/98	LABT.BA - LABT.PI	-	23m
102/102	LABT.BA - LABT.PI	-	19m
103/103	LABT.BA - LABT.PI	-	9m
105/105	LABT.BA - LABT.PI	-	7m
106/106	LABT.BA - LABT.PI	-	13m
107/107	LABT.BA - LABT.PI	3m	15m
108/108	LABT.BA - LABT.PI	-	82m
109/109	LABT.BA - LABT.PI	13m	-
110/110	LABT.BA - LABT.PI	-	140m
118/118	LABT.BA - LABT.PI	-	27m
119/119	LABT.BA - LABT.PI	17m	-
120/120	LABT.BA - LABT.PI	4m	-
122/122	LABT.BA - LABT.PI	7m	-
124/124	LABT.BA - LABT.PI	-	115m
126/126	LABT.BA - LABT.PI	-	25m
127/127	LABT.BA - LABT.PI	7m	11m
128/128	LABT.BA - LABT.PI	4m	-
129/129	LABT.BA - LABT.PI	-	19m
130/130	LABT.BA - LABT.PI	-	10m
132/132	LABT.BA - LABT.PI	-	33m
133/133	LABT.BA - LABT.PI	-	9m
134/134	LABT.BA - LABT.PI	12m	32m
135/135	LABT.BA - LABT.PI	-	18m
136/136	LABT.BA - LABT.PI	-	27m
137/137	LABT.BA - LABT.PI	-	5m
139/139	LABT.BA - LABT.PI	31m	-
141/141	LABT.BA - LABT.PI	-	11m
145/145	LABT.BA - LABT.PI	34m	-
146/146	LABT.BA - LABT.PI	15m	85m
147/147	LABT.BA - LABT.PI	-	32m
148/148	LABT.BA - LABT.PI	-	13m
149/149	LABT.BA - LABT.PI	7m	23m
151/151	LABT.BA - LABT.PI	3m	-
152/152	LABT.BA - LABT.PI	34m	-
155/155	LABT.BA - LABT.PI	19m	-
156/156	LABT.BA - LABT.PI	-	10m
157/157	LABT.BA - LABT.PI	14m	-
159/159	LABT.BA - LABT.PI	-	11m
160/160	LABT.BA - LABT.PI	8m	-
161/161	LABT.BA - LABT.PI	87m	-
162/162	LABT.BA - LABT.PI	-	19m
163/163	LABT.BA - LABT.PI	11m	-
164/164	LABT.BA - LABT.PI	19m	-
166/166	LABT.BA - LABT.PI	42m	27m
167/167	LABT.BA - LABT.PI	-	109m
169/168	LABT.BA - LABT.PI	18m	-
169/169	LABT.BA - LABT.PI	9m	-
170/170	LABT.BA - LABT.PI	3m	-
171/171	LABT.BA - LABT.PI	37m	-
172/172	LABT.BA - LABT.PI	18m	-
173/173	LABT.BA - LABT.PI	29m	-
175/175	LABT.BA - LABT.PI	12m	-
176/176	LABT.BA - LABT.PI	-	18m
177/177	LABT.BA - LABT.PI	9m	-
178/178	LABT.BA - LABT.PI	-	8m
180/180	LABT.BA - LABT.PI	11m	22m
182/182	LABT.BA - LABT.PI	30m	-
183/183	LABT.BA - LABT.PI	13m	57m
184/184	LABT.BA - LABT.PI	-	26m
187/187	LABT.BA - LABT.PI	-	22m
188/188	LABT.BA - LABT.PI	-	60m
189/189	LABT.BA - LABT.PI	12m	3m
190/190	LABT.BA - LABT.PI	8m	-
191/191	LABT.BA - LABT.PI	8m	-
192/192	LABT.BA - LABT.PI	-	13m
194/194	LABT.BA - LABT.PI	-	17m
195/195	LABT.BA - LABT.PI	-	165m
196/196	LABT.BA - LABT.PI	-	13m
198/198	LABT.BA - LABT.PI	8m	-
199/199	LABT.BA - LABT.PI	10m	-
201/201	LABT.BA - LABT.PI	-	148m
202/202	LABT.BA - LABT.PI	16m	27m
203/203	LABT.BA - LABT.PI	-	29m
204/204	LABT.BA - LABT.PI	8m	-
205/205	LABT.BA - LABT.PI	-	12m
206/206	LABT.BA - LABT.PI	-	13m
207/207	LABT.BA - LABT.PI	-	30m
209/209	LABT.BA - LABT.PI	19m	-
212/212	LABT.BA - LABT.PI	-	10m
214/214	LABT.BA - LABT.PI	37m	-
216/216	LABT.BA - LABT.PI	9m	-
218/218	LABT.BA - LABT.PI	44m	-
217/217	LABT.BA - LABT.PI	167m	-
219/219	LABT.BA - LABT.PI	-	11m
220/220	LABT.BA - LABT.PI	4m	-
221/221	LABT.BA - LABT.PI	8m	-
222/222	LABT.BA - LABT.PI	8m	-
223/223	LABT.BA - LABT.PI	4m	-
225/225	LABT.BA - LABT.PI	9m	-
226/226	LABT.BA - LABT.PI	8m	-
227/227	LABT.BA - LABT.PI	8m	-
228/228	LABT.BA - LABT.PI	11m	-
229/229	LABT.BA - LABT.PI	59m	152m
230/230	LABT.BA - LABT.PI	11m	56m
231/231	LABT.BA - LABT.PI	8m	-
232/232	LABT.BA - LABT.PI	14m	-
234/234	LABT.BA - LABT.PI	20m	136m
235/235	LABT.BA - LABT.PI	-	12m
236/236	LABT.BA - LABT.PI	-	10m
237/237	LABT.BA - LABT.PI	-	14m
238/238	LABT.BA - LABT.PI	10m	12m
239/239	LABT.BA - LABT.PI	-	50m
240/240	LABT.BA - LABT.PI	34m	-
241/241	LABT.BA - LABT.PI	-	22m
242/242	LABT.BA - LABT.PI	-	68m
243/243	LABT.BA - LABT.PI	21m	141m
244/244	LABT.BA - LABT.PI	8m	-
245/245	LABT.BA - LABT.PI	10m	-
247/247	LABT.BA - LABT.PI	-	16m
248/248	LABT.BA - LABT.PI	-	8m
249/249	LABT.BA - LABT.PI	11m	-
250/250	LABT.BA - LABT.PI	121m	-
251/251	LABT.BA - LABT.PI	11m	12m
252/252	LABT.BA - LABT.PI	-	20m
253/253	LABT.BA - LABT.PI	8m	42m
255/255	LABT.BA - LABT.PI	8m	-
256/256	LABT.BA - LABT.PI	3m	61m
257/257	LABT.BA - LABT.PI	3m	80m
258/258	LABT.BA - LABT.PI	29m	-
259/259	LABT.BA - LABT.PI	3m	-
260/260	LABT.BA - LABT.PI	-	104m
262/262	LABT.BA - LABT.PI	8m	-
268/268	LABT.BA - LABT.PI	7m	-
270/270	LABT.BA - LABT.PI	10m	-
272/272	LABT.BA - LABT.PI	19m	-
273/273	LABT.BA - LABT.PI	-	128m
274/274	LABT.BA - LABT.PI	-	59m
275/275	LABT.BA - LABT.PI	-	19m
276/276	LABT.BA - LABT.PI	-	30m
277/277	LABT.BA - LABT.PI	-	24m
278/278	LABT.BA - LABT.PI	-	41m
280/280	LABT.BA - LABT.PI	8m	-
281/281	LABT.BA - LABT.PI	18m	16m
282/282	LABT.BA - LABT.PI	9m	48m
283/283	LABT.BA - LABT.PI	-	165m
284/284	LABT.BA - LABT.PI	16m	15m
285/285	LABT.BA - LABT.PI	-	30m
288/288	LABT.BA - LABT.PI	9m	-
289/289	LABT.BA - LABT.PI	-	25m
290/290	LABT.BA - LABT.PI	5m	-
291/291	LABT.BA - LABT.PI	6m	-
292/292	LABT.BA - LABT.PI	8m	-
294/294	LABT.BA - LABT.PI	19m	-
296/296	LABT.BA - LABT.PI	10m	-
298/298	LABT.BA - LABT.PI	5m	-
300/300	LABT.BA - LABT.PI	3m	-
301/301	LABT.BA - LABT.PI	12m	25m
302/302	LABT.BA - LABT.PI	11m	18m
306/306	LABT.BA - LABT.PI	-	13m
307/307	LABT.BA - LABT.PI	3m	-
307/307	LABT.BA - LABT.PI	69m	-
308/308	LABT.BA - LABT.PI	-	22m
311/311	LABT.BA - LABT.PI	8m	19m
312/312	LABT.BA - LABT.PI	13m	-
314/314	LABT.BA - LABT.PI	11m	-
315/315	LABT.BA - LABT.PI	5m	-
316/316	LABT.BA - LABT.PI	10m	2m
317/317	LABT.BA - LABT.PI	-	21m
318/318	LABT.BA - LABT.PI	-	29m
320/320	LABT.BA - LABT.PI	-	55m
322/322	LABT.BA - LABT.PI	-	36m
323/323	LABT.BA - LABT.PI	-	63m
324/324	LABT.BA - LABT.PI	-	163m
327/327	LABT.BA - LABT.PI	-	54m
329/329	LABT.BA - LABT.PI	-	139m
329/326	LABT.BA - LABT.PI	14m	-
330/330	LABT.BA - LABT.PI	6m	-
331/331	LABT.BA - LABT.PI	4m	21m
334/334	LABT.BA - LABT.PI	-	40m
335/335	LABT.BA - LABT.PI	25m	5m
336/336	LABT.BA - LABT.PI	-	12m
337/337	LABT.BA - LABT.PI	5m	-
338/338	LABT.BA - LABT.PI	13m	16m
339/339	LABT.BA - LABT.PI	10m	25m
340/340	LABT.BA - LABT.PI	24m	52m
341/341	LABT.BA - LABT.PI	22m	51m
342/342	LABT.BA - LABT.PI	19m	17m
343/343	LABT.BA - LABT.PI	-	13m
344/344	LABT.BA - LABT.PI	13m	-
345/345	LABT.BA - LABT.PI	-	126m
346/111	LBA.PI1	42m	-
346/114	LAST.PI - LBA.PI1	48m	24m
112	LPNL.TBA	9m	87m
112A	LPNL.TBA	29m	77m
113	LPNL.TBA	19m	-
114	LPNL.TBA	9m	22m
115	LPNL.TBA	-	30m
116	LPNL.TBA	-	34m
112/111	LBA.PI1	18m	-
112	LBA.PI1	14m	80m
113	LBA.PI1	-	124m

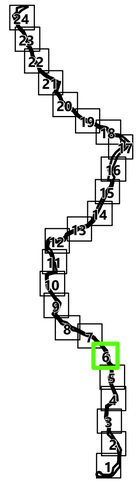

Simbologia

Concelhos

Projeto em avaliação

Linhas a Construir

- Linha Abrantes - Bodiosa, a 400kV (LABT.BA)
- Linha Abrantes - Paraimo, a 400kV (LABT.PI)

Linhas Existentes a Modificar

- Linha Bodiosa - Paraimo 1, a 400kV (LBA.PI1)
- Linha Penela - Tábua, a 220kV (LPNL.TBA)
- Troços de Linha a desmontar

Apoios

- Área Permanente - Apoios Novos
- Área Permanente - Apoios Existentes (a modificar)
- Existentes (a desmontar)
- Existentes (a manter)

Elementos complementares

- Corredor
- Posto de Corte de Abrantes (em licenciamento)
- Posto de Corte do Pego, existente (desmantelamento em licenciamento)

Rede Nacional de Transporte (RNT) - outras linhas

- Linhas, a 400kV
- Linhas, a 220kV
- Linhas, a 150kV

Faixa de Servidão

Acessos

Dentro da Faixa de Servidão

- Novo
- A Melhorar

Fora da Faixa de Servidão

- Novo
- A Melhorar
- Existente

REV	DATA	RESP	DESCRIÇÃO
			REVISÃO

CLIENTE

REN

PROJETO

ESTUDO DE IMPACTE AMBIENTAL DA LINHA DUPLA ABRANTES - ZONA DE ANADIA, A 400KV

Green by FUTURE

DESIGNAÇÃO


FAIXA DE SERVIDÃO DA LINHA (PLANO DE ACESSOS)

		ESCALAS	DESENHO Nº	FOLHA	REVISÃO
RESP.	Cristina Reis	1:10000	A.6	6/24	
CO-AUTOR	Hugo Faria				
DATA	Janeiro 2026		FICHEIRO	W24.006-086	


Sistema de Coordenadas: ETRS 1989 Portugal TM06
Divisão Administrativa: Distritos - CAOP2024
Base Cartográfica: Carta Militar de Portugal - 1/25000 (Folhas 208, 209, 219, 220, 230, 231, 232, 242, 243, 253, 254, 265, 276, 277, 288, 289, 300, 301, 311, 312, 321, 322, 333 e 334), CAOP2024

ESTE DESENHO É PROPRIEDADE DA FUTURE PROMAN. NÃO PODE SER UTILIZADO, REPRODUZIDO NO TODO OU EM PARTE OU COMUNICADO A TERCEIROS SEM A SUA EXPRESSA AUTORIZAÇÃO.

Formato: A1

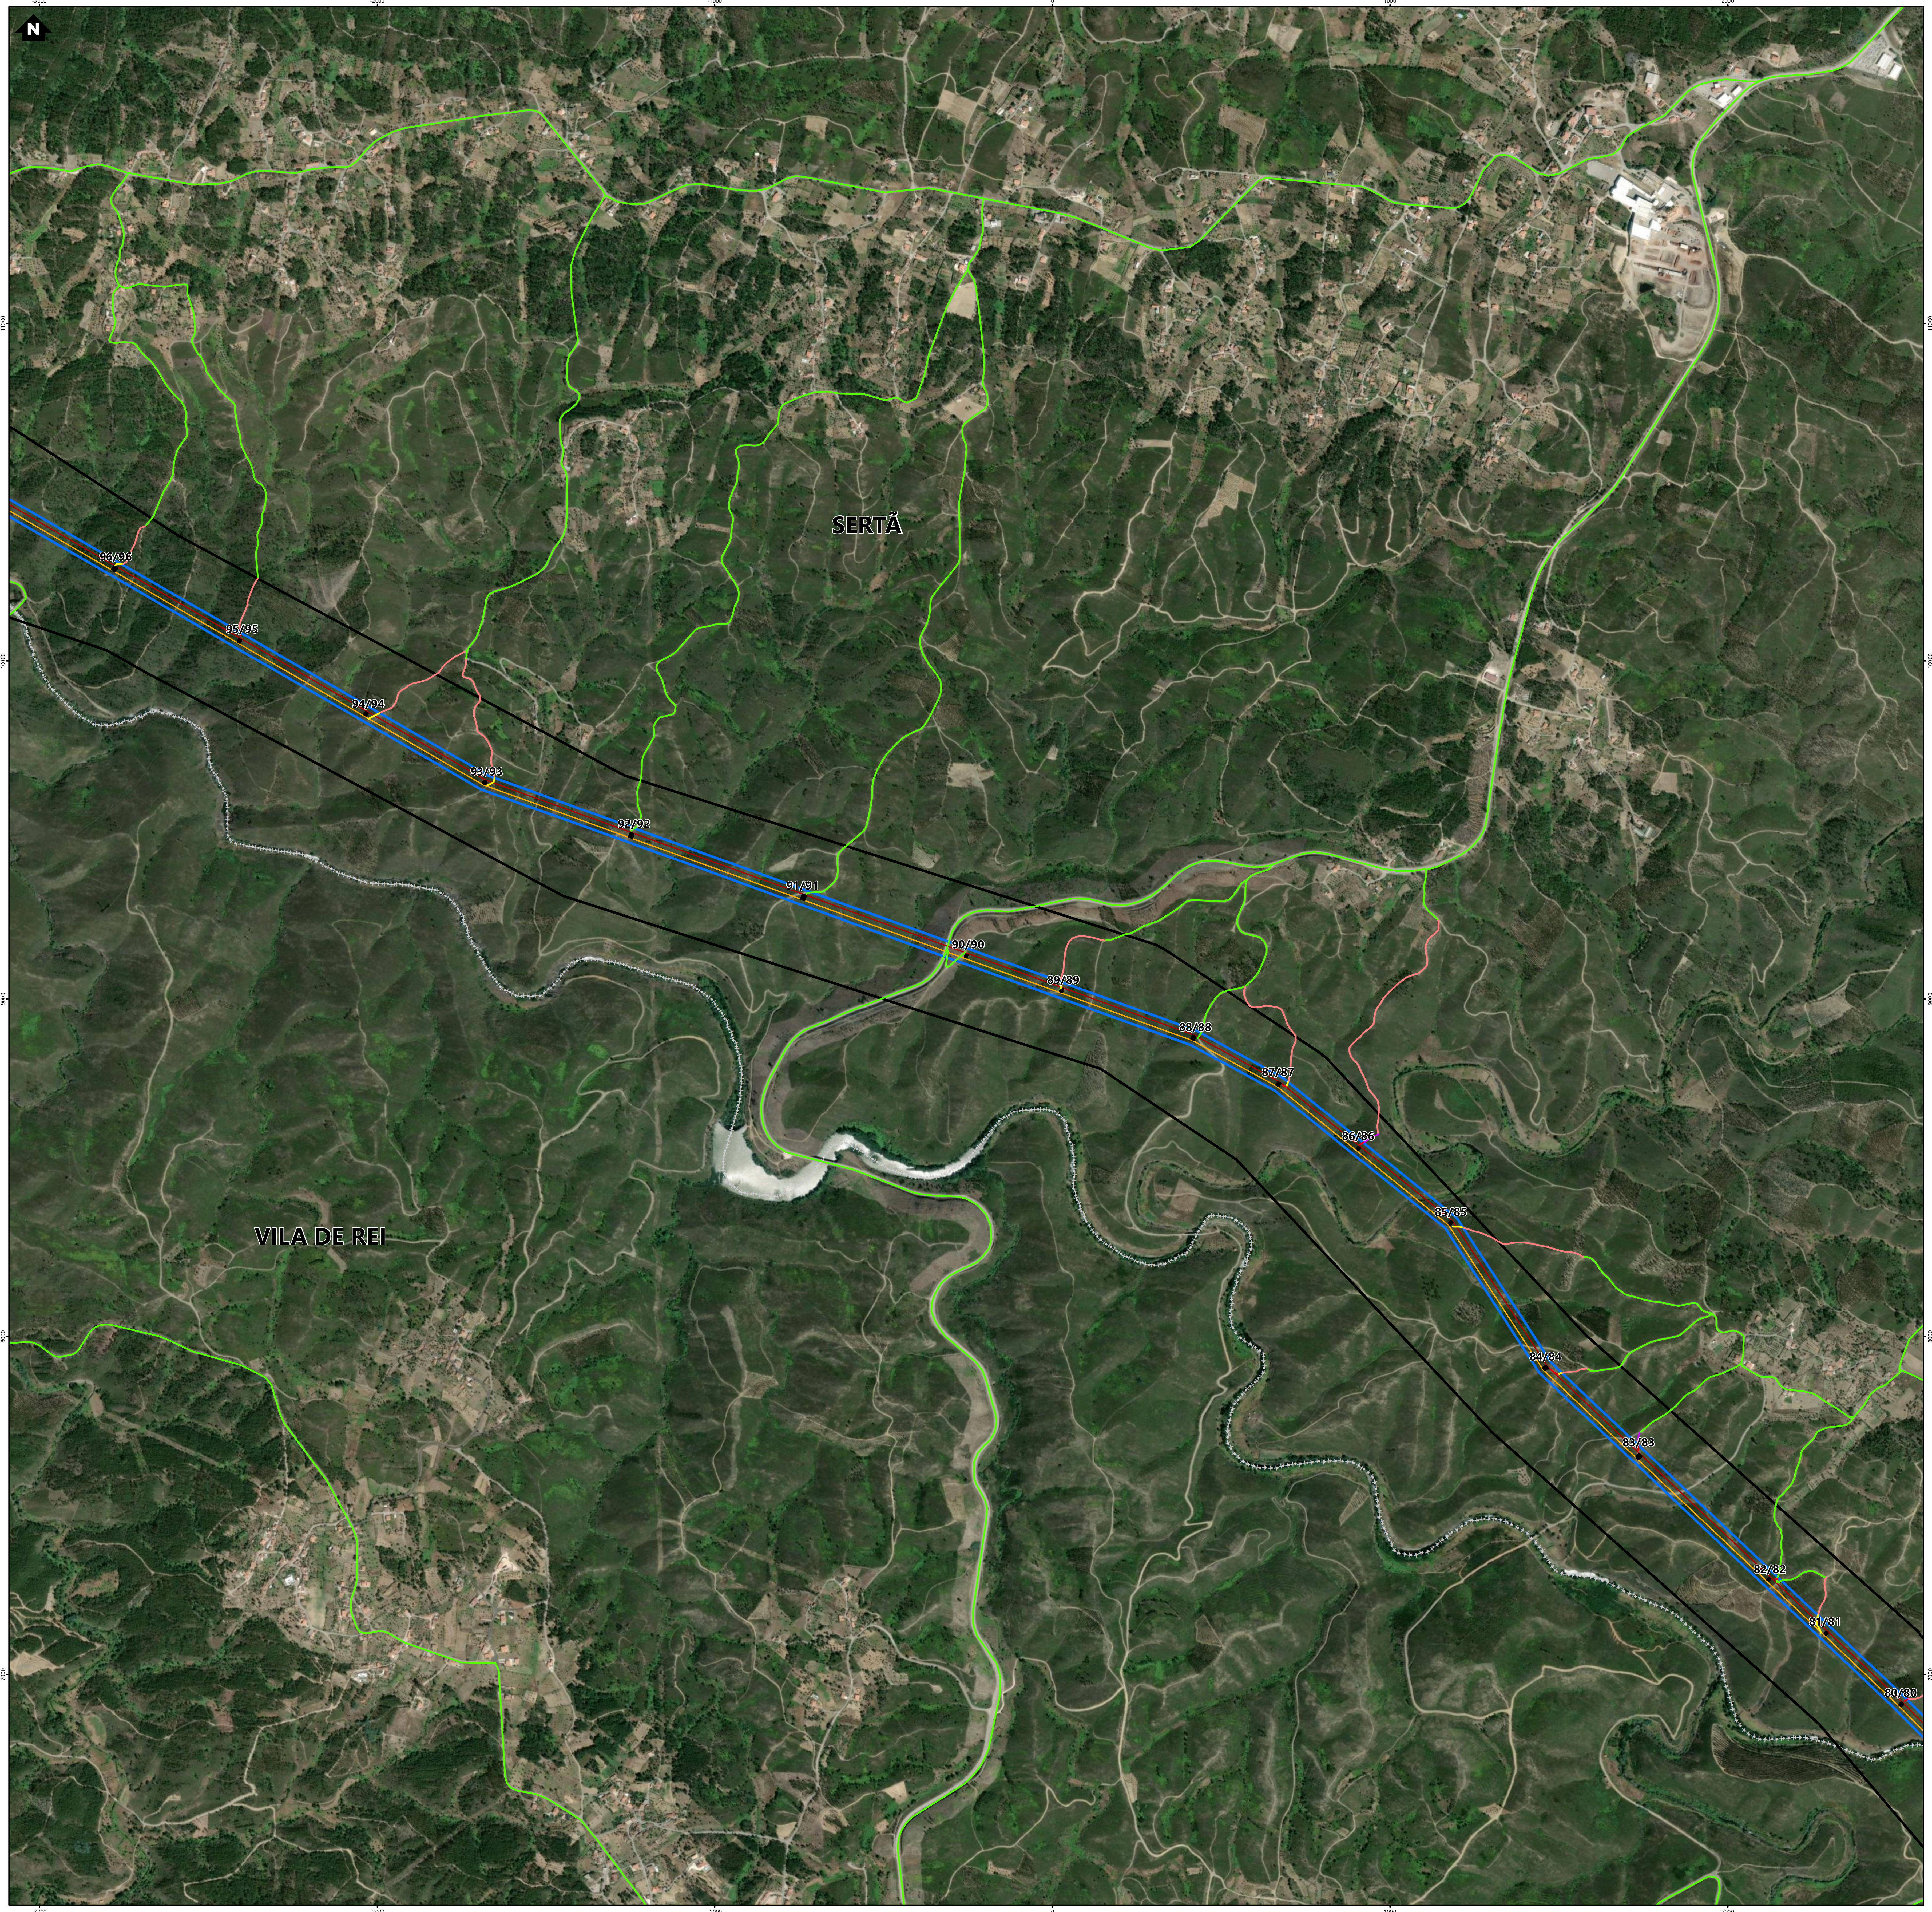

Nº	Linha	Acesso Novo Dentro da Faixa de Servidão (m)	Acesso A Melhorar Dentro da Faixa de Servidão (m)
3/3	LABT.BA - LABT.PI	40m	-
4/4	LABT.BA - LABT.PI	22m	-
5/5	LABT.BA - LABT.PI	-	12m
6/6	LABT.BA - LABT.PI	42m	10m
7/7	LABT.BA - LABT.PI	88m	335m
8/8	LABT.BA - LABT.PI	4m	-
10/10	LABT.BA - LABT.PI	-	30m
11/11	LABT.BA - LABT.PI	-	125m
13/13	LABT.BA - LABT.PI	-	37m
12/12	LABT.BA - LABT.PI	29m	-
14/14	LABT.BA - LABT.PI	18m	26m
15/15	LABT.BA - LABT.PI	28m	-
16/16	LABT.BA - LABT.PI	13m	-
17/17	LABT.BA - LABT.PI	6m	-
21/21	LABT.BA - LABT.PI	56m	24m
22/22	LABT.BA - LABT.PI	21m	-
23/23	LABT.BA - LABT.PI	28m	-
24/24	LABT.BA - LABT.PI	-	11m
25/25	LABT.BA - LABT.PI	11m	142m
26/26	LABT.BA - LABT.PI	22m	-
27/27	LABT.BA - LABT.PI	-	16m
28/28	LABT.BA - LABT.PI	78m	-
31/31	LABT.BA - LABT.PI	21m	23m
32/32	LABT.BA - LABT.PI	11m	-
34/34	LABT.BA - LABT.PI	5m	-
36/36	LABT.BA - LABT.PI	10m	-
37/37	LABT.BA - LABT.PI	-	107m
38/38	LABT.BA - LABT.PI	14m	-
39/39	LABT.BA - LABT.PI	-	52m
40/40	LABT.BA - LABT.PI	10m	-
41/41	LABT.BA - LABT.PI	61m	-
42/42	LABT.BA - LABT.PI	8m	17m
43/43	LABT.BA - LABT.PI	-	13m
44/44	LABT.BA - LABT.PI	15m	-
46/46	LABT.BA - LABT.PI	-	-
47/47	LABT.BA - LABT.PI	18m	234m
48/48	LABT.BA - LABT.PI	41m	-
49/49	LABT.BA - LABT.PI	11m	-
51/51	LABT.BA - LABT.PI	15m	-
52/52	LABT.BA - LABT.PI	6m	93m
53/53	LABT.BA - LABT.PI	11m	-
54/54	LABT.BA - LABT.PI	-	11m
55/55	LABT.BA - LABT.PI	-	55m
56/56	LABT.BA - LABT.PI	-	10m
57/57	LABT.BA - LABT.PI	-	10m
58/58	LABT.BA - LABT.PI	-	11m
59/59	LABT.BA - LABT.PI	4m	-
60/60	LABT.BA - LABT.PI	7m	-
61/61	LABT.BA - LABT.PI	-	61m
62/62	LABT.BA - LABT.PI	3m	23m
64/64	LABT.BA - LABT.PI	8m	-
65/65	LABT.BA - LABT.PI	13m	17m
66/66	LABT.BA - LABT.PI	-	8m
67/67	LABT.BA - LABT.PI	-	10m
68/68	LABT.BA - LABT.PI	30m	-
69/69	LABT.BA - LABT.PI	21m	-
70/70	LABT.BA - LABT.PI	49m	-
71/71	LABT.BA - LABT.PI	9m	-
72/72	LABT.BA - LABT.PI	9m	-
73/73	LABT.BA - LABT.PI	17m	-
75/75	LABT.BA - LABT.PI	25m	-
77/77	LABT.BA - LABT.PI	8m	6m
78/78	LABT.BA - LABT.PI	9m	-
80/80	LABT.BA - LABT.PI	9m	-
81/81	LABT.BA - LABT.PI	-	55m
82/82	LABT.BA - LABT.PI	5m	-
83/83	LABT.BA - LABT.PI	15m	-
84/84	LABT.BA - LABT.PI	24m	13m
85/85	LABT.BA - LABT.PI	-	30m
86/86	LABT.BA - LABT.PI	10m	-
87/87	LABT.BA - LABT.PI	10m	15m
89/89	LABT.BA - LABT.PI	-	19m
93/93	LABT.BA - LABT.PI	-	32m
94/94	LABT.BA - LABT.PI	-	38m
95/95	LABT.BA - LABT.PI	8m	-
96/96	LABT.BA - LABT.PI	-	20m
97/97	LABT.BA - LABT.PI	-	8m
98/98	LABT.BA - LABT.PI	-	23m
99/99	LABT.BA - LABT.PI	-	22m
103/103	LABT.BA - LABT.PI	-	9m
105/105	LABT.BA - LABT.PI	-	7m
106/106	LABT.BA - LABT.PI	-	13m
107/107	LABT.BA - LABT.PI	3m	15m
108/108	LABT.BA - LABT.PI	-	92m
109/109	LABT.BA - LABT.PI	13m	-
110/110	LABT.BA - LABT.PI	-	140m
118/118	LABT.BA - LABT.PI	-	27m
119/119	LABT.BA - LABT.PI	17m	-
120/120	LABT.BA - LABT.PI	4m	-
122/122	LABT.BA - LABT.PI	7m	-
124/124	LABT.BA - LABT.PI	-	115m
125/125	LABT.BA - LABT.PI	-	25m
127/127	LABT.BA - LABT.PI	7m	11m
128/128	LABT.BA - LABT.PI	4m	-
129/129	LABT.BA - LABT.PI	-	19m
130/130	LABT.BA - LABT.PI	-	10m
132/132	LABT.BA - LABT.PI	-	33m
133/133	LABT.BA - LABT.PI	-	9m
134/134	LABT.BA - LABT.PI	10m	32m
135/135	LABT.BA - LABT.PI	-	18m
136/136	LABT.BA - LABT.PI	-	27m
137/137	LABT.BA - LABT.PI	-	5m
139/139	LABT.BA - LABT.PI	31m	-
141/141	LABT.BA - LABT.PI	-	11m
145/145	LABT.BA - LABT.PI	34m	-
146/146	LABT.BA - LABT.PI	15m	85m
147/147	LABT.BA - LABT.PI	-	32m
148/148	LABT.BA - LABT.PI	-	13m
149/149	LABT.BA - LABT.PI	7m	22m
151/151	LABT.BA - LABT.PI	3m	-
152/152	LABT.BA - LABT.PI	13m	-
155/155	LABT.BA - LABT.PI	19m	-
156/156	LABT.BA - LABT.PI	-	10m
157/157	LABT.BA - LABT.PI	14m	-
159/159	LABT.BA - LABT.PI	-	11m
160/160	LABT.BA - LABT.PI	8m	-
161/161	LABT.BA - LABT.PI	87m	-
162/162	LABT.BA - LABT.PI	-	19m
163/163	LABT.BA - LABT.PI	11m	-
164/164	LABT.BA - LABT.PI	15m	-
166/166	LABT.BA - LABT.PI	42m	27m
167/167	LABT.BA - LABT.PI	-	109m
168/168	LABT.BA - LABT.PI	16m	-
169/169	LABT.BA - LABT.PI	9m	-
170/170	LABT.BA - LABT.PI	3m	-
171/171	LABT.BA - LABT.PI	8m	-
172/172	LABT.BA - LABT.PI	18m	-
173/173	LABT.BA - LABT.PI	26m	-
175/175	LABT.BA - LABT.PI	12m	-
176/176	LABT.BA - LABT.PI	-	18m
177/177	LABT.BA - LABT.PI	9m	-
178/178	LABT.BA - LABT.PI	-	8m
180/180	LABT.BA - LABT.PI	11m	22m
182/182	LABT.BA - LABT.PI	30m	-
183/183	LABT.BA - LABT.PI	13m	57m
184/184	LABT.BA - LABT.PI	-	26m
187/187	LABT.BA - LABT.PI	-	22m
188/188	LABT.BA - LABT.PI	-	60m
189/189	LABT.BA - LABT.PI	12m	3m
190/190	LABT.BA - LABT.PI	6m	-
191/191	LABT.BA - LABT.PI	8m	-
192/192	LABT.BA - LABT.PI	-	13m
194/194	LABT.BA - LABT.PI	-	17m
195/195	LABT.BA - LABT.PI	-	160m
196/196	LABT.BA - LABT.PI	-	13m
198/198	LABT.BA - LABT.PI	8m	-
199/199	LABT.BA - LABT.PI	10m	-
201/201	LABT.BA - LABT.PI	-	146m
202/202	LABT.BA - LABT.PI	16m	27m
203/203	LABT.BA - LABT.PI	-	26m
204/204	LABT.BA - LABT.PI	8m	-
205/205	LABT.BA - LABT.PI	-	12m
206/206	LABT.BA - LABT.PI	-	13m
207/207	LABT.BA - LABT.PI	-	30m
208/208	LABT.BA - LABT.PI	19m	-
212/212	LABT.BA - LABT.PI	-	10m
214/214	LABT.BA - LABT.PI	37m	-
215/215	LABT.BA - LABT.PI	9m	-
216/216	LABT.BA - LABT.PI	44m	-
217/217	LABT.BA - LABT.PI	167m	-
218/218	LABT.BA - LABT.PI	-	11m
220/220	LABT.BA - LABT.PI	4m	-
221/221	LABT.BA - LABT.PI	9m	-
222/222	LABT.BA - LABT.PI	6m	-
223/223	LABT.BA - LABT.PI	4m	-
225/225	LABT.BA - LABT.PI	9m	-
226/226	LABT.BA - LABT.PI	8m	-
227/227	LABT.BA - LABT.PI	8m	-
228/228	LABT.BA - LABT.PI	11m	-
229/229	LABT.BA - LABT.PI	59m	152m
230/230	LABT.BA - LABT.PI	11m	94m
231/231	LABT.BA - LABT.PI	9m	-
232/232	LABT.BA - LABT.PI	14m	-
234/234	LABT.BA - LABT.PI	20m	136m
235/235	LABT.BA - LABT.PI	-	12m
236/236	LABT.BA - LABT.PI	-	10m
237/237	LABT.BA - LABT.PI	-	14m
238/238	LABT.BA - LABT.PI	10m	12m
239/239	LABT.BA - LABT.PI	-	50m
240/240	LABT.BA - LABT.PI	34m	-
241/241	LABT.BA - LABT.PI	-	22m
242/242	LABT.BA - LABT.PI	-	69m
243/243	LABT.BA - LABT.PI	21m	141m
244/244	LABT.BA - LABT.PI	8m	-
246/246	LABT.BA - LABT.PI	16m	-
247/247	LABT.BA - LABT.PI	-	16m
248/248	LABT.BA - LABT.PI	-	8m
249/249	LABT.BA - LABT.PI	11m	-
250/250	LABT.BA - LABT.PI	123m	-
251/251	LABT.BA - LABT.PI	11m	12m
252/252	LABT.BA - LABT.PI	-	20m
253/253	LABT.BA - LABT.PI	8m	42m
255/255	LABT.BA - LABT.PI	8m	-
256/256	LABT.BA - LABT.PI	3m	61m
257/257	LABT.BA - LABT.PI	5m	80m
258/258	LABT.BA - LABT.PI	29m	-
259/259	LABT.BA - LABT.PI	3m	-
260/260	LABT.BA - LABT.PI	-	104m
262/262	LABT.BA - LABT.PI	8m	-
268/268	LABT.BA - LABT.PI	7m	-
270/270	LABT.BA - LABT.PI	10m	-
272/272	LABT.BA - LABT.PI	19m	-
273/273	LABT.BA - LABT.PI	-	126m
274/274	LABT.BA - LABT.PI	-	59m
275/275	LABT.BA - LABT.PI	-	19m
276/276	LABT.BA - LABT.PI	-	30m
277/277	LABT.BA - LABT.PI	-	24m
278/278	LABT.BA - LABT.PI	-	41m
280/280	LABT.BA - LABT.PI	8m	-
281/281	LABT.BA - LABT.PI	18m	16m
282/282	LABT.BA - LABT.PI	9m	46m
283/283	LABT.BA - LABT.PI	-	36m
284/284	LABT.BA - LABT.PI	16m	15m
285/285	LABT.BA - LABT.PI	-	30m
288/288	LABT.BA - LABT.PI	9m	-
289/289	LABT.BA - LABT.PI	-	25m
290/290	LABT.BA - LABT.PI	5m	-
291/291	LABT.BA - LABT.PI	6m	-
292/292	LABT.BA - LABT.PI	9m	-
294/294	LABT.BA - LABT.PI	19m	-
296/296	LABT.BA - LABT.PI	10m	-
298/298	LABT.BA - LABT.PI	5m	-
300/300	LABT.BA - LABT.PI	3m	-
301/301	LABT.BA - LABT.PI	12m	25m
302/302	LABT.BA - LABT.PI	11m	19m
305/305	LABT.BA - LABT.PI	-	13m
306/306	LABT.BA - LABT.PI	3m	-
307/307	LABT.BA - LABT.PI	65m	-
308/308	LABT.BA - LABT.PI	-	22m
311/311	LABT.BA - LABT.PI	8m	19m
312/312	LABT.BA - LABT.PI	13m	-
314/314	LABT.BA - LABT.PI	11m	-
315/315	LABT.BA - LABT.PI	5m	-
316/316	LABT.BA - LABT.PI	10m	2m
317/317	LABT.BA - LABT.PI	-	21m
319/319	LABT.BA - LABT.PI	-	29m
320/320	LABT.BA - LABT.PI	-	55m
322/322	LABT.BA - LABT.PI	-	36m
323/323	LABT.BA - LABT.PI	-	63m
324/324	LABT.BA - LABT.PI	-	183m
327/327	LABT.BA - LABT.PI	-	54m
328/328	LABT.BA - LABT.PI	-	128m
329/329	LABT.BA - LABT.PI	14m	-
330/330	LABT.BA - LABT.PI	6m	-
331/331	LABT.BA - LABT.PI	4m	21m
334/334	LABT.BA - LABT.PI	-	40m
335/335	LABT.BA - LABT.PI	20m	5m
336/336	LABT.BA - LABT.PI	-	12m
337/337	LABT.BA - LABT.PI	5m	-
338/338	LABT.BA - LABT.PI	13m	10m
339/339	LABT.BA - LABT.PI	10m	25m
340/340	LABT.BA - LABT.PI	24m	52m
341/341	LABT.BA - LABT.PI	22m	51m
342/342	LABT.BA - LABT.PI	19m	17m
343/343	LABT.BA - LABT.PI	-	13m
344/344	LABT.BA - LABT.PI	13m	-
345/345	LABT.BA - LABT.PI	-	124m
346/111	LABT.BA - LBA.PI1	42m	-
346/114	LABT.PI - LBA.PI1	48m	24m
112	LPNL.TBA	9m	87m
112A	LPNL.TBA	29m	77m
113	LPNL.TBA	19m	-
114	LPNL.TBA	9m	22m
115	LPNL.TBA	-	30m
116	LPNL.TBA	-	34m
112/111	LBA.PI1	18m	-
112	LBA.PI1	14m	86m
113	LBA.PI1	-	124m

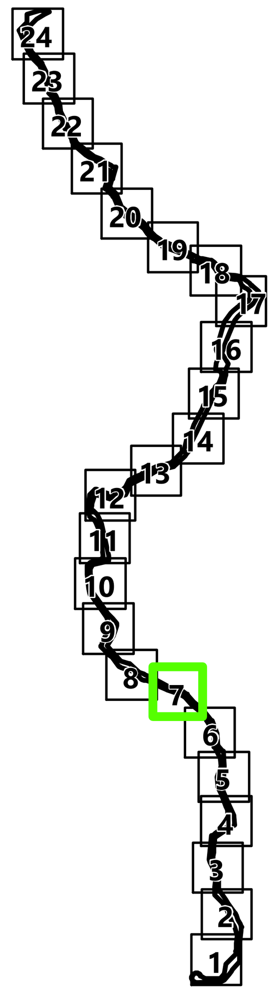

Simbologia

Concelhos

Projeto em avaliação

Linhas a Construir
- Linha Abrantes - Bodiosa, a 400kV (LABT.BA)
- Linha Abrantes - Paraimo, a 400kV (LABT.PI)

Linhas Existentes a Modificar
- Linha Bodiosa - Paraimo 1, a 400kV (LBA.PI1)
- Linha Penela - Tábua, a 220kV (LPNL.TBA)
- Troços de Linha a desmontar

Apoios
- Área Permanente - Apoios Novos
- Área Permanente - Apoios Existentes (a modificar)
- Existentes (a desmontar)
- Existentes (a manter)

Elementos complementares
- Corredor
- Posto de Corte de Abrantes (em licenciamento)
- Posto de Corte do Pego, existente (desmantelamento em licenciamento)

Rede Nacional de Transporte (RNT) - outras linhas
- Linhas, a 400kV
- Linhas, a 220kV
- Linhas, a 150kV

Faixa de Servidão

Acessos

Dentro da Faixa de Servidão
- Novo
- A Melhorar

Fora da Faixa de Servidão
- Novo
- A Melhorar
- Existente

REV	DATA	RESP	DESCRIÇÃO
REVISÃO			

CLIENTE: REN

PROJETO: ESTUDO DE IMPACTE AMBIENTAL DA LINHA DUPLA ABRANTES - ZONA DE ANADIA, A 400KV

green by FUTURE

DESIGNAÇÃO: FAIXA DE SERVIDÃO DA LINHA (PLANO DE ACESSOS)

RESP.	Cristina Reis	ESCALAS	DESENHO Nº	FOLHA	REVISÃO
CO-AUTOR	Hugo Faria	1:10000	A.6	7/24	
DATA	Janeiro 2026		FICHEIRO	W24.006-086	


Sistema de Coordenadas: ETRS 1989 Portugal TM06
Divisão Administrativa: DGTerritório - CAOP2024
Base Cartográfica: Carta Militar de Portugal - 1/25000 (Folhas 208, 209, 219, 220, 230, 231, 232, 242
243, 252, 253, 264, 265, 276, 277, 288, 289, 300, 301, 311, 312, 321, 322, 331 e 332), IGEOE

ESTE DESENHO É PROPRIEDADE DA FUTURE PROMAN. NÃO PODE SER UTILIZADO, REPRODUZIDO NO TODO OU EM PARTE OU COMUNICADO A TERCEIROS SEM A SUA EXPRESSA AUTORIZAÇÃO.

Formato: A1



Nº	Linha	Acesso Novo Dentro da Faixa de Servidão (m)	Acesso A Melhorar Dentro da Faixa de Servidão (m)
3/3	LABT.BA - LABT.PI	40m	-
4/4	LABT.BA - LABT.PI	22m	-
5/5	LABT.BA - LABT.PI	-	12m
6/6	LABT.BA - LABT.PI	42m	10m
7/7	LABT.BA - LABT.PI	88m	335m
8/8	LABT.BA - LABT.PI	4m	-
10/10	LABT.BA - LABT.PI	-	30m
11/11	LABT.BA - LABT.PI	-	125m
13/13	LABT.BA - LABT.PI	-	37m
12/12	LABT.BA - LABT.PI	29m	-
14/14	LABT.BA - LABT.PI	18m	26m
15/15	LABT.BA - LABT.PI	28m	-
16/16	LABT.BA - LABT.PI	13m	-
17/17	LABT.BA - LABT.PI	6m	-
21/21	LABT.BA - LABT.PI	56m	24m
22/22	LABT.BA - LABT.PI	21m	-
23/23	LABT.BA - LABT.PI	28m	-
24/24	LABT.BA - LABT.PI	-	11m
25/25	LABT.BA - LABT.PI	11m	142m
26/26	LABT.BA - LABT.PI	22m	-
27/27	LABT.BA - LABT.PI	-	16m
28/28	LABT.BA - LABT.PI	78m	-
31/31	LABT.BA - LABT.PI	21m	23m
32/32	LABT.BA - LABT.PI	11m	-
34/34	LABT.BA - LABT.PI	5m	-
36/36	LABT.BA - LABT.PI	10m	-
37/37	LABT.BA - LABT.PI	-	107m
38/38	LABT.BA - LABT.PI	14m	-
39/39	LABT.BA - LABT.PI	-	52m
40/40	LABT.BA - LABT.PI	10m	-
41/41	LABT.BA - LABT.PI	61m	-
42/42	LABT.BA - LABT.PI	8m	17m
43/43	LABT.BA - LABT.PI	-	13m
44/44	LABT.BA - LABT.PI	15m	-
46/46	LABT.BA - LABT.PI	-	-
47/47	LABT.BA - LABT.PI	18m	234m
48/48	LABT.BA - LABT.PI	41m	-
49/49	LABT.BA - LABT.PI	11m	-
51/51	LABT.BA - LABT.PI	15m	-
52/52	LABT.BA - LABT.PI	6m	93m
53/53	LABT.BA - LABT.PI	11m	-
54/54	LABT.BA - LABT.PI	-	11m
55/55	LABT.BA - LABT.PI	-	55m
56/56	LABT.BA - LABT.PI	-	10m
57/57	LABT.BA - LABT.PI	-	10m
58/58	LABT.BA - LABT.PI	-	11m
59/59	LABT.BA - LABT.PI	4m	-
60/60	LABT.BA - LABT.PI	7m	-
61/61	LABT.BA - LABT.PI	-	61m
62/62	LABT.BA - LABT.PI	3m	23m
64/64	LABT.BA - LABT.PI	8m	-
65/65	LABT.BA - LABT.PI	13m	17m
66/66	LABT.BA - LABT.PI	-	8m
67/67	LABT.BA - LABT.PI	-	10m
68/68	LABT.BA - LABT.PI	30m	-
69/69	LABT.BA - LABT.PI	21m	-
70/70	LABT.BA - LABT.PI	49m	-
71/71	LABT.BA - LABT.PI	9m	-
72/72	LABT.BA - LABT.PI	9m	-
73/73	LABT.BA - LABT.PI	17m	-
75/75	LABT.BA - LABT.PI	25m	-
77/77	LABT.BA - LABT.PI	8m	6m
78/78	LABT.BA - LABT.PI	9m	-
80/80	LABT.BA - LABT.PI	9m	-
81/81	LABT.BA - LABT.PI	-	55m
82/82	LABT.BA - LABT.PI	5m	-
83/83	LABT.BA - LABT.PI	15m	-
84/84	LABT.BA - LABT.PI	24m	13m
85/85	LABT.BA - LABT.PI	-	30m
86/86	LABT.BA - LABT.PI	10m	-
87/87	LABT.BA - LABT.PI	10m	15m
89/89	LABT.BA - LABT.PI	-	19m
93/93	LABT.BA - LABT.PI	-	32m
94/94	LABT.BA - LABT.PI	-	38m
95/95	LABT.BA - LABT.PI	8m	-
96/96	LABT.BA - LABT.PI	-	20m
97/97	LABT.BA - LABT.PI	-	8m
98/98	LABT.BA - LABT.PI	-	23m
99/99	LABT.BA - LABT.PI	-	22m
103/103	LABT.BA - LABT.PI	-	9m
105/105	LABT.BA - LABT.PI	-	7m
106/106	LABT.BA - LABT.PI	-	13m
107/107	LABT.BA - LABT.PI	3m	15m
108/108	LABT.BA - LABT.PI	-	92m
109/109	LABT.BA - LABT.PI	13m	-
110/110	LABT.BA - LABT.PI	-	140m
118/118	LABT.BA - LABT.PI	-	27m
119/119	LABT.BA - LABT.PI	17m	-
120/120	LABT.BA - LABT.PI	4m	-
122/122	LABT.BA - LABT.PI	7m	-
124/124	LABT.BA - LABT.PI	-	115m
125/125	LABT.BA - LABT.PI	-	25m
127/127	LABT.BA - LABT.PI	7m	11m
128/128	LABT.BA - LABT.PI	4m	-
129/129	LABT.BA - LABT.PI	-	19m
130/130	LABT.BA - LABT.PI	-	10m
132/132	LABT.BA - LABT.PI	-	33m
133/133	LABT.BA - LABT.PI	-	9m
134/134	LABT.BA - LABT.PI	10m	32m
135/135	LABT.BA - LABT.PI	-	18m
136/136	LABT.BA - LABT.PI	-	27m
137/137	LABT.BA - LABT.PI	-	5m
139/139	LABT.BA - LABT.PI	31m	-
141/141	LABT.BA - LABT.PI	-	11m
145/145	LABT.BA - LABT.PI	34m	-
146/146	LABT.BA - LABT.PI	15m	85m
147/147	LABT.BA - LABT.PI	-	32m
148/148	LABT.BA - LABT.PI	-	13m
149/149	LABT.BA - LABT.PI	7m	22m
151/151	LABT.BA - LABT.PI	3m	-
152/152	LABT.BA - LABT.PI	13m	-
155/155	LABT.BA - LABT.PI	19m	-
156/156	LABT.BA - LABT.PI	-	10m
157/157	LABT.BA - LABT.PI	14m	-
159/159	LABT.BA - LABT.PI	-	11m
160/160	LABT.BA - LABT.PI	8m	-
161/161	LABT.BA - LABT.PI	87m	-
162/162	LABT.BA - LABT.PI	-	19m
163/163	LABT.BA - LABT.PI	11m	-
164/164	LABT.BA - LABT.PI	15m	-
166/166	LABT.BA - LABT.PI	42m	27m
167/167	LABT.BA - LABT.PI	-	109m
168/168	LABT.BA - LABT.PI	16m	-
169/169	LABT.BA - LABT.PI	9m	-
170/170	LABT.BA - LABT.PI	3m	-
171/171	LABT.BA - LABT.PI	8m	-
172/172	LABT.BA - LABT.PI	18m	-
173/173	LABT.BA - LABT.PI	26m	-
175/175	LABT.BA - LABT.PI	12m	-
176/176	LABT.BA - LABT.PI	-	18m
177/177	LABT.BA - LABT.PI	9m	-
178/178	LABT.BA - LABT.PI	-	8m
180/180	LABT.BA - LABT.PI	11m	22m
182/182	LABT.BA - LABT.PI	30m	-
183/183	LABT.BA - LABT.PI	13m	57m
184/184	LABT.BA - LABT.PI	-	26m
187/187	LABT.BA - LABT.PI	-	22m
188/188	LABT.BA - LABT.PI	-	60m
189/189	LABT.BA - LABT.PI	12m	3m
190/190	LABT.BA - LABT.PI	6m	-
191/191	LABT.BA - LABT.PI	8m	-
192/192	LABT.BA - LABT.PI	-	13m
194/194	LABT.BA - LABT.PI	-	17m
195/195	LABT.BA - LABT.PI	-	160m
196/196	LABT.BA - LABT.PI	-	13m
198/198	LABT.BA - LABT.PI	8m	-
199/199	LABT.BA - LABT.PI	10m	-
201/201	LABT.BA - LABT.PI	-	146m
202/202	LABT.BA - LABT.PI	16m	27m
203/203	LABT.BA - LABT.PI	-	26m
204/204	LABT.BA - LABT.PI	8m	-
205/205	LABT.BA - LABT.PI	-	12m
206/206	LABT.BA - LABT.PI	-	13m
207/207	LABT.BA - LABT.PI	-	30m
208/208	LABT.BA - LABT.PI	19m	-
212/212	LABT.BA - LABT.PI	-	10m
214/214	LABT.BA - LABT.PI	37m	-
215/215	LABT.BA - LABT.PI	9m	-
216/216	LABT.BA - LABT.PI	44m	-
217/217	LABT.BA - LABT.PI	167m	-
218/218	LABT.BA - LABT.PI	-	11m
220/220	LABT.BA - LABT.PI	4m	-
221/221	LABT.BA - LABT.PI	9m	-
222/222	LABT.BA - LABT.PI	6m	-
223/223	LABT.BA - LABT.PI	4m	-
225/225	LABT.BA - LABT.PI	9m	-
226/226	LABT.BA - LABT.PI	8m	-
227/227	LABT.BA - LABT.PI	8m	-
228/228	LABT.BA - LABT.PI	11m	-
229/229	LABT.BA - LABT.PI	59m	152m
230/230	LABT.BA - LABT.PI	11m	94m
231/231	LABT.BA - LABT.PI	9m	-
232/232	LABT.BA - LABT.PI	14m	-
234/234	LABT.BA - LABT.PI	20m	136m
235/235	LABT.BA - LABT.PI	-	12m
236/236	LABT.BA - LABT.PI	-	10m
237/237	LABT.BA - LABT.PI	-	14m
238/238	LABT.BA - LABT.PI	10m	12m
239/239	LABT.BA - LABT.PI	-	50m
240/240	LABT.BA - LABT.PI	34m	-
241/241	LABT.BA - LABT.PI	-	22m
242/242	LABT.BA - LABT.PI	-	69m
243/243	LABT.BA - LABT.PI	21m	141m
244/244	LABT.BA - LABT.PI	8m	-
246/246	LABT.BA - LABT.PI	16m	-
247/247	LABT.BA - LABT.PI	-	16m
248/248	LABT.BA - LABT.PI	-	8m
249/249	LABT.BA - LABT.PI	11m	-
250/250	LABT.BA - LABT.PI	123m	-
251/251	LABT.BA - LABT.PI	11m	12m
252/252	LABT.BA - LABT.PI	-	20m
253/253	LABT.BA - LABT.PI	8m	42m
255/255	LABT.BA - LABT.PI	8m	-
256/256	LABT.BA - LABT.PI	3m	61m
257/257	LABT.BA - LABT.PI	5m	80m
258/258	LABT.BA - LABT.PI	29m	-
259/259	LABT.BA - LABT.PI	3m	-
260/260	LABT.BA - LABT.PI	-	104m
262/262	LABT.BA - LABT.PI	8m	-
268/268	LABT.BA - LABT.PI	7m	-
270/270	LABT.BA - LABT.PI	10m	-
272/272	LABT.BA - LABT.PI	19m	-
273/273	LABT.BA - LABT.PI	-	126m
274/274	LABT.BA - LABT.PI	-	59m
275/275	LABT.BA - LABT.PI	-	19m
276/276	LABT.BA - LABT.PI	-	30m
277/277	LABT.BA - LABT.PI	-	24m
278/278	LABT.BA - LABT.PI	-	41m
280/280	LABT.BA - LABT.PI	8m	-
281/281	LABT.BA - LABT.PI	18m	16m
282/282	LABT.BA - LABT.PI	9m	46m
283/283	LABT.BA - LABT.PI	-	36m
284/284	LABT.BA - LABT.PI	16m	15m
285/285	LABT.BA - LABT.PI	-	30m
288/288	LABT.BA - LABT.PI	9m	-
289/289	LABT.BA - LABT.PI	-	25m
290/290	LABT.BA - LABT.PI	5m	-
291/291	LABT.BA - LABT.PI	6m	-
292/292	LABT.BA - LABT.PI	9m	-
294/294	LABT.BA - LABT.PI	19m	-
296/296	LABT.BA - LABT.PI	10m	-
298/298	LABT.BA - LABT.PI	5m	-
300/300	LABT.BA - LABT.PI	3m	-
301/301	LABT.BA - LABT.PI	12m	25m
302/302	LABT.BA - LABT.PI	11m	19m
305/305	LABT.BA - LABT.PI	-	13m
306/306	LABT.BA - LABT.PI	3m	-
307/307	LABT.BA - LABT.PI	65m	-
308/308	LABT.BA - LABT.PI	-	22m
311/311	LABT.BA - LABT.PI	8m	19m
312/312	LABT.BA - LABT.PI	13m	-
314/314	LABT.BA - LABT.PI	11m	-
315/315	LABT.BA - LABT.PI	5m	-
316/316	LABT.BA - LABT.PI	10m	2m
317/317	LABT.BA - LABT.PI	-	21m
319/319	LABT.BA - LABT.PI	-	29m
320/320	LABT.BA - LABT.PI	-	55m
322/322	LABT.BA - LABT.PI	-	36m
323/323	LABT.BA - LABT.PI	-	63m
324/324	LABT.BA - LABT.PI	-	183m
327/327	LABT.BA - LABT.PI	-	54m
328/328	LABT.BA - LABT.PI	-	128m
329/329	LABT.BA - LABT.PI	14m	-
330/330	LABT.BA - LABT.PI	6m	-
331/331	LABT.BA - LABT.PI	4m	21m
334/334	LABT.BA - LABT.PI	-	40m
335/335	LABT.BA - LABT.PI	20m	5m
336/336	LABT.BA - LABT.PI	-	12m
337/337	LABT.BA - LABT.PI	5m	-
338/338	LABT.BA - LABT.PI	13m	10m
339/339	LABT.BA - LABT.PI	10m	25m
340/340	LABT.BA - LABT.PI	24m	52m
341/341	LABT.BA - LABT.PI	22m	51m
342/342	LABT.BA - LABT.PI	19m	17m
343/343	LABT.BA - LABT.PI	-	13m
344/344	LABT.BA - LABT.PI	13m	-
345/345	LABT.BA - LABT.PI	-	124m
346/111	LABT.BA - LBA.PI1	42m	-
346/114	LABT.PI - LBA.PI1	48m	24m
112	LPNL.TBA	9m	87m
112A	LPNL.TBA	29m	77m
113	LPNL.TBA	19m	-
114	LPNL.TBA	9m	22m
115	LPNL.TBA	-	30m
116	LPNL.TBA	-	34m
112/111	LBA.PI1	18m	-
112	LBA.PI1	14m	86m
113	LBA.PI1	-	124m

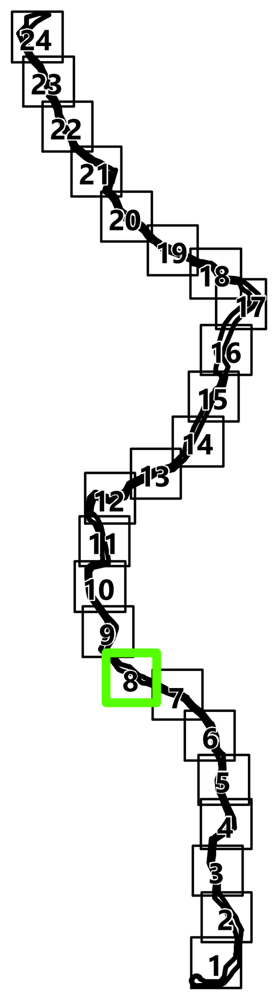

Simbologia

Concelhos

Projeto em avaliação

Linhas a Construir

- Linha Abrantes - Bodiosa, a 400kV (LABT.BA)
- Linha Abrantes - Paraimo, a 400kV (LABT.PI)

Linhas Existentes a Modificar

- Linha Bodiosa - Paraimo 1, a 400kV (LBA.PI1)
- Linha Penela - Tábua, a 220kV (LPNL.TBA)
- Troços de Linha a desmontar

Apoios

- Área Permanente - Apoios Novos
- Área Permanente - Apoios Existentes (a modificar)
- Existentes (a desmontar)
- Existentes (a manter)

Elementos complementares

- Corredor
- Posto de Corte de Abrantes (em licenciamento)
- Posto de Corte do Pego, existente (desmantelamento em licenciamento)

Rede Nacional de Transporte (RNT) - outras linhas

- Linhas, a 400kV
- Linhas, a 220kV
- Linhas, a 150kV

Faixa de Servidão

Acessos

Dentro da Faixa de Servidão

- Novo
- A Melhorar

Fora da Faixa de Servidão

- Novo
- A Melhorar
- Existente

REV	DATA	RESP	DESCRIÇÃO
REVISÃO			

CLIENTE

REN

PROJETO

ESTUDO DE IMPACTE AMBIENTAL DA LINHA DUPLA ABRANTES - ZONA DE ANADIA, A 400KV

green by FUTURE

DESIGNAÇÃO


FAIXA DE SERVIDÃO DA LINHA (PLANO DE ACESSOS)

RESP.	Cristina Reis	ESCALAS	DESENHO Nº	FOLHA	REVISÃO
CO-AUTOR	Hugo Faria	1:10000	A.6	8/24	
DATA	Janeiro 2026		FICHEIRO	W24.006-086	


Sistema de Coordenadas: ETRS 1989 Portugal TM06
Divisão Administrativa: DGTerritório - CAOP2024
Base Cartográfica: Carta Militar de Portugal - 1/25000 (Folhas 208, 209, 219, 220, 230, 231, 232, 242
243, 252, 253, 264, 265, 276, 277, 288, 289, 300, 301, 311, 312, 321, 322, 331 e 332), IGEOE

ESTE DESENHO É PROPRIEDADE DA FUTURE PROMAN. NÃO PODE SER UTILIZADO, REPRODUZIDO NO TODO OU EM PARTE OU COMUNICADO A TERCEIROS SEM A SUA EXPRESSA AUTORIZAÇÃO.

Formato: A1

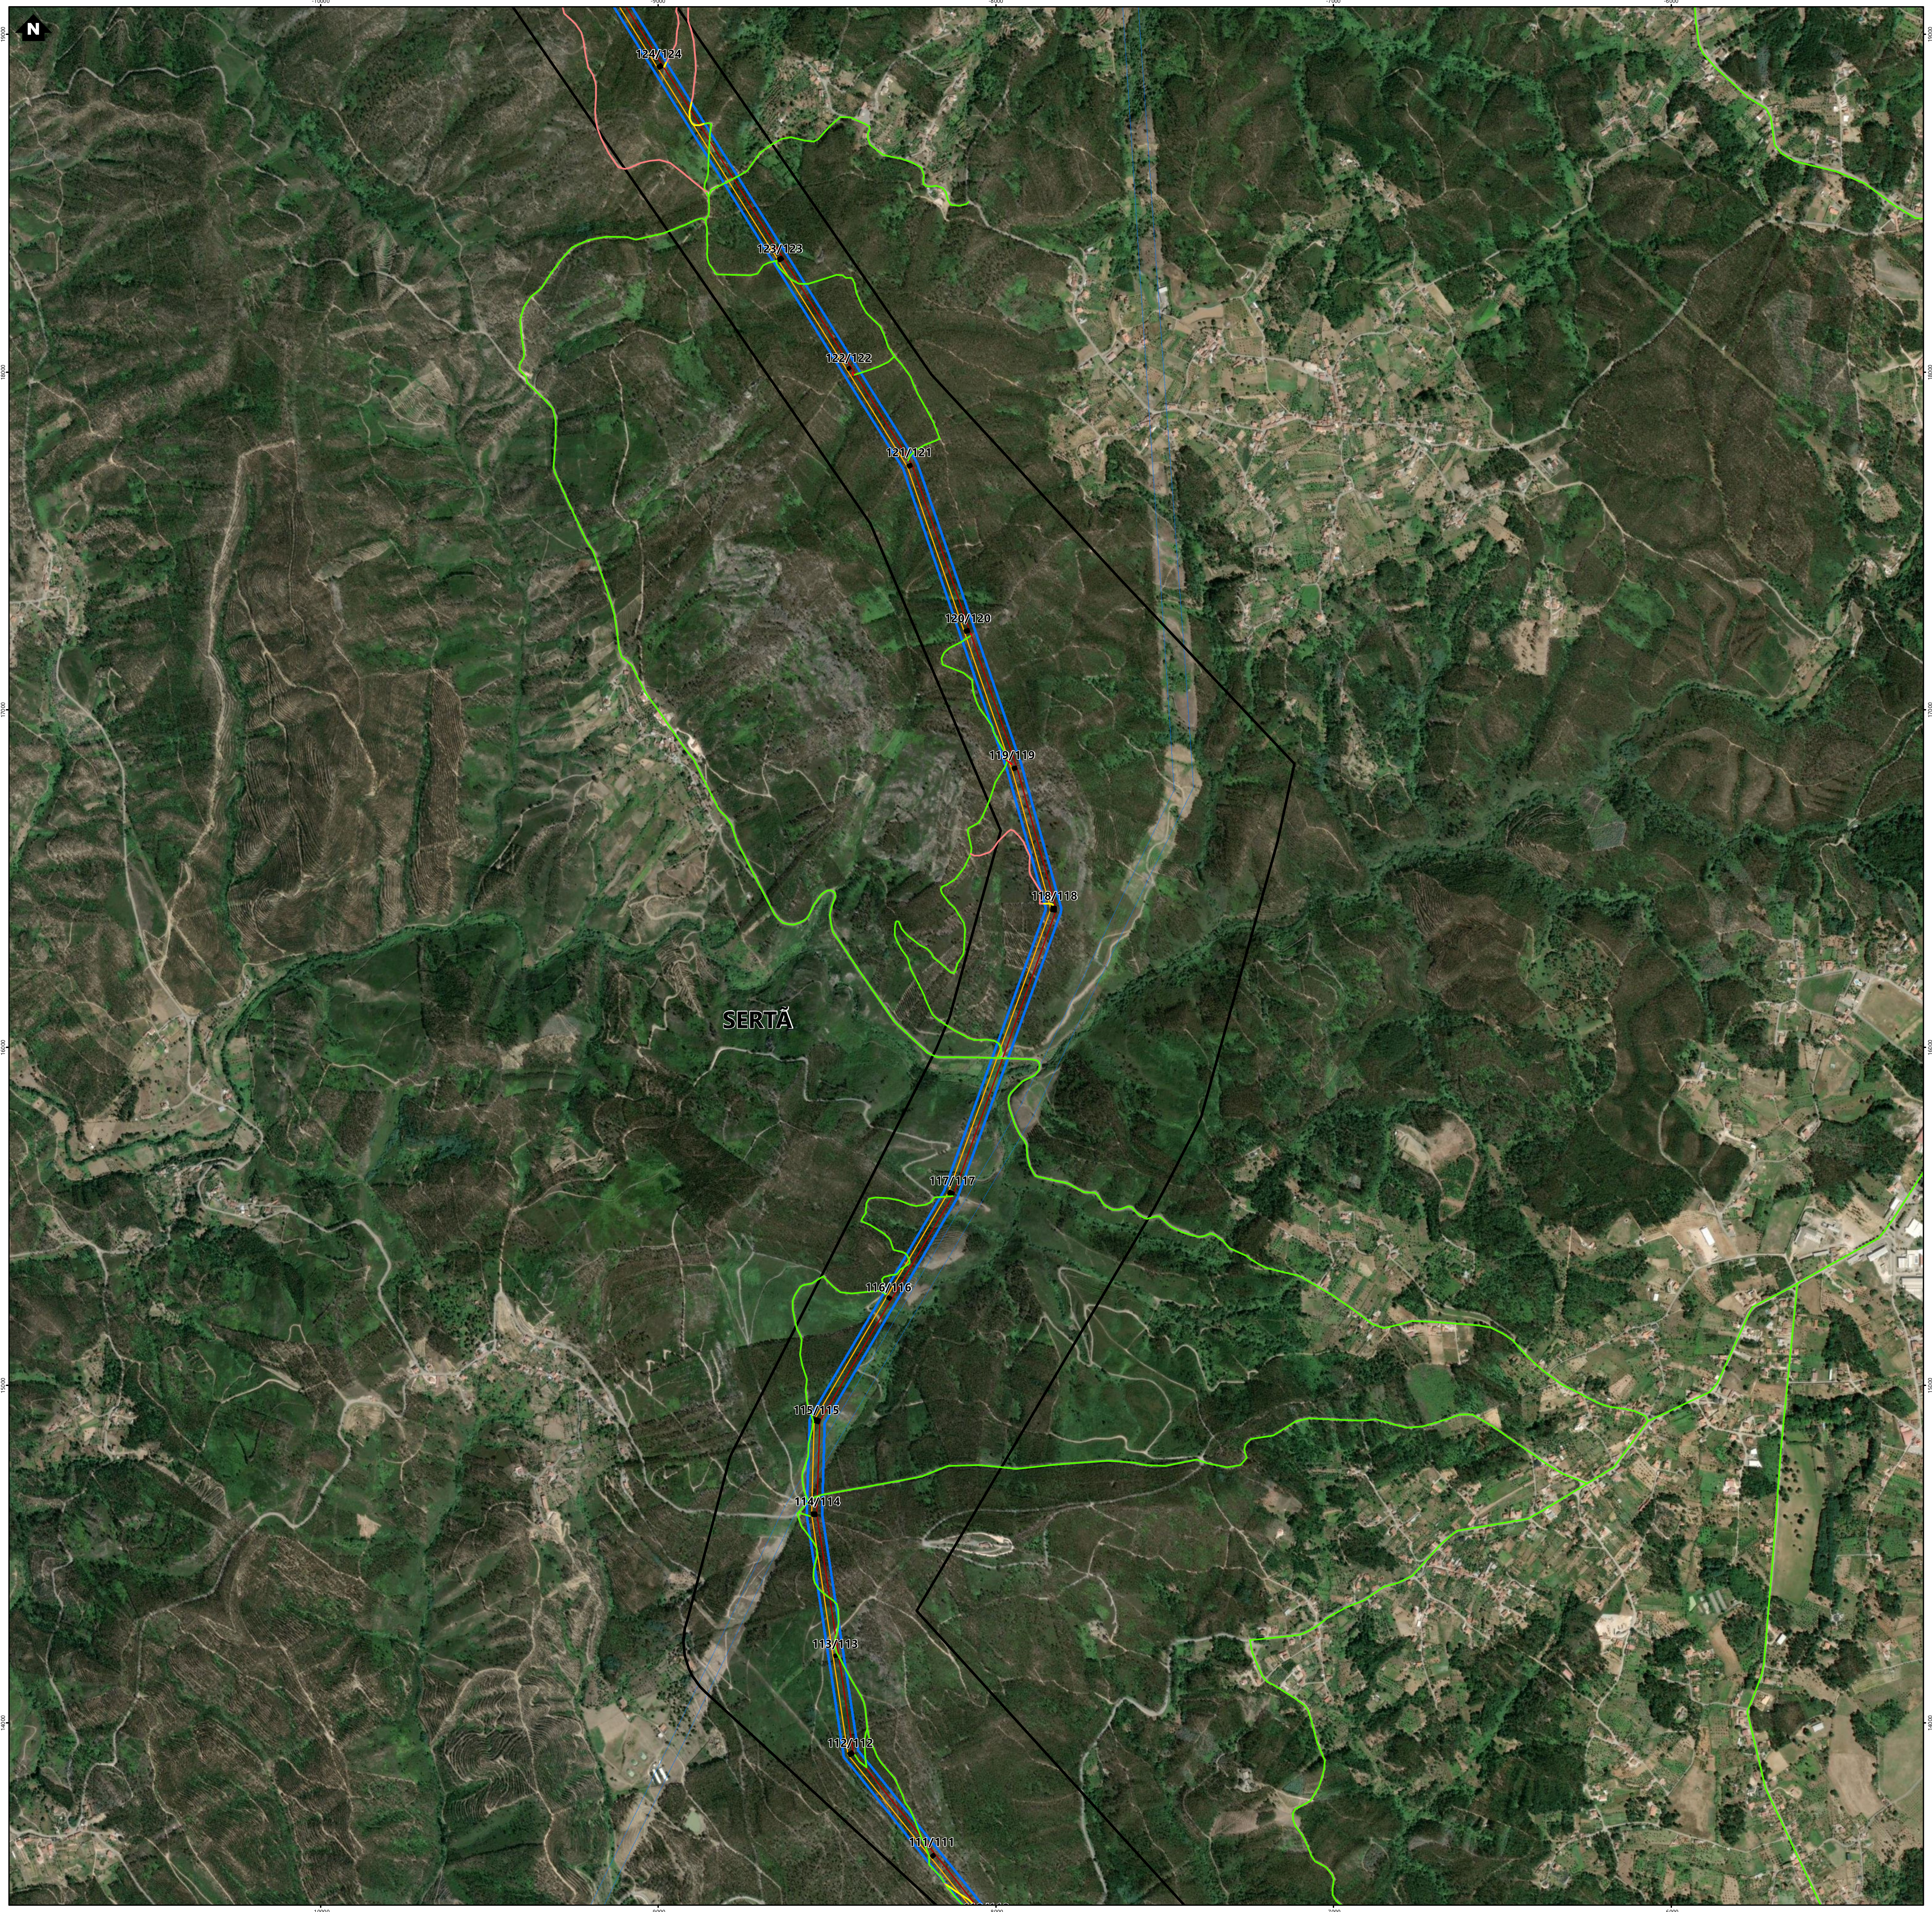

Nº	Linha	Acesso Novo Dentro da Faixa de Servidão (m)	Acesso A Melhorar Dentro da Faixa de Servidão (m)
3/3	LABT.BA - LABT.PI	40m	-
4/4	LABT.BA - LABT.PI	22m	-
5/5	LABT.BA - LABT.PI	-	12m
6/6	LABT.BA - LABT.PI	42m	10m
7/7	LABT.BA - LABT.PI	88m	335m
8/8	LABT.BA - LABT.PI	4m	-
10/10	LABT.BA - LABT.PI	-	30m
11/11	LABT.BA - LABT.PI	-	125m
13/13	LABT.BA - LABT.PI	-	37m
12/12	LABT.BA - LABT.PI	29m	-
14/14	LABT.BA - LABT.PI	18m	26m
15/15	LABT.BA - LABT.PI	28m	-
16/16	LABT.BA - LABT.PI	13m	-
17/17	LABT.BA - LABT.PI	6m	-
21/21	LABT.BA - LABT.PI	56m	24m
22/22	LABT.BA - LABT.PI	21m	-
23/23	LABT.BA - LABT.PI	28m	-
24/24	LABT.BA - LABT.PI	-	11m
25/25	LABT.BA - LABT.PI	11m	142m
26/26	LABT.BA - LABT.PI	22m	-
27/27	LABT.BA - LABT.PI	-	16m
28/28	LABT.BA - LABT.PI	78m	-
31/31	LABT.BA - LABT.PI	21m	23m
32/32	LABT.BA - LABT.PI	11m	-
34/34	LABT.BA - LABT.PI	5m	-
36/36	LABT.BA - LABT.PI	10m	-
37/37	LABT.BA - LABT.PI	-	107m
38/38	LABT.BA - LABT.PI	14m	-
39/39	LABT.BA - LABT.PI	-	52m
40/40	LABT.BA - LABT.PI	10m	-
41/41	LABT.BA - LABT.PI	61m	-
42/42	LABT.BA - LABT.PI	8m	17m
43/43	LABT.BA - LABT.PI	-	13m
44/44	LABT.BA - LABT.PI	15m	-
46/46	LABT.BA - LABT.PI	-	-
47/47	LABT.BA - LABT.PI	18m	234m
48/48	LABT.BA - LABT.PI	41m	-
49/49	LABT.BA - LABT.PI	11m	-
51/51	LABT.BA - LABT.PI	15m	-
52/52	LABT.BA - LABT.PI	6m	93m
53/53	LABT.BA - LABT.PI	11m	-
54/54	LABT.BA - LABT.PI	-	11m
55/55	LABT.BA - LABT.PI	-	55m
56/56	LABT.BA - LABT.PI	-	10m
57/57	LABT.BA - LABT.PI	-	10m
58/58	LABT.BA - LABT.PI	-	11m
59/59	LABT.BA - LABT.PI	4m	-
60/60	LABT.BA - LABT.PI	7m	-
61/61	LABT.BA - LABT.PI	-	61m
62/62	LABT.BA - LABT.PI	3m	23m
64/64	LABT.BA - LABT.PI	8m	-
65/65	LABT.BA - LABT.PI	13m	17m
66/66	LABT.BA - LABT.PI	-	8m
67/67	LABT.BA - LABT.PI	-	10m
68/68	LABT.BA - LABT.PI	30m	-
69/69	LABT.BA - LABT.PI	21m	-
70/70	LABT.BA - LABT.PI	49m	-
71/71	LABT.BA - LABT.PI	9m	-
72/72	LABT.BA - LABT.PI	9m	-
73/73	LABT.BA - LABT.PI	17m	-
75/75	LABT.BA - LABT.PI	25m	-
77/77	LABT.BA - LABT.PI	8m	6m
78/78	LABT.BA - LABT.PI	9m	-
80/80	LABT.BA - LABT.PI	9m	-
81/81	LABT.BA - LABT.PI	-	55m
82/82	LABT.BA - LABT.PI	5m	-
83/83	LABT.BA - LABT.PI	15m	-
84/84	LABT.BA - LABT.PI	24m	13m
85/85	LABT.BA - LABT.PI	-	30m
86/86	LABT.BA - LABT.PI	10m	-
87/87	LABT.BA - LABT.PI	10m	15m
89/89	LABT.BA - LABT.PI	-	19m
93/93	LABT.BA - LABT.PI	-	32m
94/94	LABT.BA - LABT.PI	-	38m
95/95	LABT.BA - LABT.PI	8m	-
96/96	LABT.BA - LABT.PI	-	20m
97/97	LABT.BA - LABT.PI	-	8m
98/98	LABT.BA - LABT.PI	-	23m
99/99	LABT.BA - LABT.PI	-	22m
103/103	LABT.BA - LABT.PI	-	9m
105/105	LABT.BA - LABT.PI	-	7m
106/106	LABT.BA - LABT.PI	-	13m
107/107	LABT.BA - LABT.PI	3m	15m
108/108	LABT.BA - LABT.PI	-	92m
109/109	LABT.BA - LABT.PI	13m	-
110/110	LABT.BA - LABT.PI	-	140m
118/118	LABT.BA - LABT.PI	-	27m
119/119	LABT.BA - LABT.PI	17m	-
120/120	LABT.BA - LABT.PI	4m	-
122/122	LABT.BA - LABT.PI	7m	-
124/124	LABT.BA - LABT.PI	-	115m
125/125	LABT.BA - LABT.PI	-	25m
127/127	LABT.BA - LABT.PI	7m	11m
128/128	LABT.BA - LABT.PI	4m	-
129/129	LABT.BA - LABT.PI	-	19m
130/130	LABT.BA - LABT.PI	-	10m
132/132	LABT.BA - LABT.PI	-	33m
133/133	LABT.BA - LABT.PI	-	9m
134/134	LABT.BA - LABT.PI	10m	32m
135/135	LABT.BA - LABT.PI	-	18m
136/136	LABT.BA - LABT.PI	-	27m
137/137	LABT.BA - LABT.PI	-	5m
139/139	LABT.BA - LABT.PI	31m	-
141/141	LABT.BA - LABT.PI	-	11m
145/145	LABT.BA - LABT.PI	34m	-
146/146	LABT.BA - LABT.PI	15m	85m
147/147	LABT.BA - LABT.PI	-	32m
148/148	LABT.BA - LABT.PI	-	13m
149/149	LABT.BA - LABT.PI	7m	22m
151/151	LABT.BA - LABT.PI	3m	-
152/152	LABT.BA - LABT.PI	13m	-
155/155	LABT.BA - LABT.PI	19m	-
156/156	LABT.BA - LABT.PI	-	10m
157/157	LABT.BA - LABT.PI	14m	-
159/159	LABT.BA - LABT.PI	-	11m
160/160	LABT.BA - LABT.PI	8m	-
161/161	LABT.BA - LABT.PI	87m	-
162/162	LABT.BA - LABT.PI	-	19m
163/163	LABT.BA - LABT.PI	11m	-
164/164	LABT.BA - LABT.PI	15m	-
166/166	LABT.BA - LABT.PI	42m	27m
167/167	LABT.BA - LABT.PI	-	109m
168/168	LABT.BA - LABT.PI	16m	-
169/169	LABT.BA - LABT.PI	9m	-
170/170	LABT.BA - LABT.PI	3m	-
171/171	LABT.BA - LABT.PI	8m	-
172/172	LABT.BA - LABT.PI	18m	-
173/173	LABT.BA - LABT.PI	26m	-
175/175	LABT.BA - LABT.PI	12m	-
176/176	LABT.BA - LABT.PI	-	18m
177/177	LABT.BA - LABT.PI	9m	-
178/178	LABT.BA - LABT.PI	-	8m
180/180	LABT.BA - LABT.PI	11m	22m
182/182	LABT.BA - LABT.PI	30m	-
183/183	LABT.BA - LABT.PI	13m	57m
184/184	LABT.BA - LABT.PI	-	26m
187/187	LABT.BA - LABT.PI	-	22m
188/188	LABT.BA - LABT.PI	-	60m
189/189	LABT.BA - LABT.PI	12m	3m
190/190	LABT.BA - LABT.PI	6m	-
191/191	LABT.BA - LABT.PI	8m	-
192/192	LABT.BA - LABT.PI	-	13m
194/194	LABT.BA - LABT.PI	-	17m
195/195	LABT.BA - LABT.PI	-	160m
196/196	LABT.BA - LABT.PI	-	13m
198/198	LABT.BA - LABT.PI	8m	-
199/199	LABT.BA - LABT.PI	10m	-
201/201	LABT.BA - LABT.PI	-	146m
202/202	LABT.BA - LABT.PI	16m	27m
203/203	LABT.BA - LABT.PI	-	26m
204/204	LABT.BA - LABT.PI	8m	-
205/205	LABT.BA - LABT.PI	-	12m
206/206	LABT.BA - LABT.PI	-	13m
207/207	LABT.BA - LABT.PI	-	30m
208/208	LABT.BA - LABT.PI	19m	-
212/212	LABT.BA - LABT.PI	-	10m
214/214	LABT.BA - LABT.PI	37m	-
215/215	LABT.BA - LABT.PI	9m	-
216/216	LABT.BA - LABT.PI	44m	-
217/217	LABT.BA - LABT.PI	167m	-
218/218	LABT.BA - LABT.PI	-	11m
220/220	LABT.BA - LABT.PI	4m	-
221/221	LABT.BA - LABT.PI	9m	-
222/222	LABT.BA - LABT.PI	6m	-
223/223	LABT.BA - LABT.PI	4m	-
225/225	LABT.BA - LABT.PI	9m	-
226/226	LABT.BA - LABT.PI	8m	-
227/227	LABT.BA - LABT.PI	8m	-
228/228	LABT.BA - LABT.PI	11m	-
229/229	LABT.BA - LABT.PI	59m	152m
230/230	LABT.BA - LABT.PI	11m	94m
231/231	LABT.BA - LABT.PI	9m	-
232/232	LABT.BA - LABT.PI	14m	-
234/234	LABT.BA - LABT.PI	20m	136m
235/235	LABT.BA - LABT.PI	-	12m
236/236	LABT.BA - LABT.PI	-	10m
237/237	LABT.BA - LABT.PI	-	14m
238/238	LABT.BA - LABT.PI	10m	12m
239/239	LABT.BA - LABT.PI	-	50m
240/240	LABT.BA - LABT.PI	34m	-
241/241	LABT.BA - LABT.PI	-	22m
242/242	LABT.BA - LABT.PI	-	69m
243/243	LABT.BA - LABT.PI	21m	141m
244/244	LABT.BA - LABT.PI	8m	-
246/246	LABT.BA - LABT.PI	16m	-
247/247	LABT.BA - LABT.PI	-	16m
248/248	LABT.BA - LABT.PI	-	8m
249/249	LABT.BA - LABT.PI	11m	-
250/250	LABT.BA - LABT.PI	123m	-
251/251	LABT.BA - LABT.PI	11m	12m
252/252	LABT.BA - LABT.PI	-	20m
253/253	LABT.BA - LABT.PI	8m	42m
255/255	LABT.BA - LABT.PI	8m	-
256/256	LABT.BA - LABT.PI	3m	61m
257/257	LABT.BA - LABT.PI	5m	80m
258/258	LABT.BA - LABT.PI	29m	-
259/259	LABT.BA - LABT.PI	3m	-
260/260	LABT.BA - LABT.PI	-	104m
262/262	LABT.BA - LABT.PI	8m	-
268/268	LABT.BA - LABT.PI	7m	-
270/270	LABT.BA - LABT.PI	10m	-
272/272	LABT.BA - LABT.PI	19m	-
273/273	LABT.BA - LABT.PI	-	126m
274/274	LABT.BA - LABT.PI	-	59m
275/275	LABT.BA - LABT.PI	-	19m
276/276	LABT.BA - LABT.PI	-	30m
277/277	LABT.BA - LABT.PI	-	24m
278/278	LABT.BA - LABT.PI	-	41m
280/280	LABT.BA - LABT.PI	8m	-
281/281	LABT.BA - LABT.PI	18m	16m
282/282	LABT.BA - LABT.PI	9m	46m
283/283	LABT.BA - LABT.PI	-	36m
284/284	LABT.BA - LABT.PI	16m	15m
285/285	LABT.BA - LABT.PI	-	30m
288/288	LABT.BA - LABT.PI	9m	-
289/289	LABT.BA - LABT.PI	-	25m
290/290	LABT.BA - LABT.PI	5m	-
291/291	LABT.BA - LABT.PI	6m	-
292/292	LABT.BA - LABT.PI	9m	-
294/294	LABT.BA - LABT.PI	19m	-
296/296	LABT.BA - LABT.PI	10m	-
298/298	LABT.BA - LABT.PI	5m	-
300/300	LABT.BA - LABT.PI	3m	-
301/301	LABT.BA - LABT.PI	12m	25m
302/302	LABT.BA - LABT.PI	11m	19m
305/305	LABT.BA - LABT.PI	-	13m
306/306	LABT.BA - LABT.PI	3m	-
307/307	LABT.BA - LABT.PI	65m	-
308/308	LABT.BA - LABT.PI	-	22m
311/311	LABT.BA - LABT.PI	8m	19m
312/312	LABT.BA - LABT.PI	13m	-
314/314	LABT.BA - LABT.PI	11m	-
315/315	LABT.BA - LABT.PI	5m	-
316/316	LABT.BA - LABT.PI	10m	2m
317/317	LABT.BA - LABT.PI	-	21m
319/319	LABT.BA - LABT.PI	-	29m
320/320	LABT.BA - LABT.PI	-	55m
322/322	LABT.BA - LABT.PI	-	36m
323/323	LABT.BA - LABT.PI	-	63m
324/324	LABT.BA - LABT.PI	-	183m
327/327	LABT.BA - LABT.PI	-	54m
328/328	LABT.BA - LABT.PI	-	128m
329/329	LABT.BA - LABT.PI	14m	-
330/330	LABT.BA - LABT.PI	6m	-
331/331	LABT.BA - LABT.PI	4m	21m
334/334	LABT.BA - LABT.PI	-	40m
335/335	LABT.BA - LABT.PI	20m	5m
336/336	LABT.BA - LABT.PI	-	12m
337/337	LABT.BA - LABT.PI	5m	-
338/338	LABT.BA - LABT.PI	13m	10m
339/339	LABT.BA - LABT.PI	10m	25m
340/340	LABT.BA - LABT.PI	24m	52m
341/341	LABT.BA - LABT.PI	22m	51m
342/342	LABT.BA - LABT.PI	19m	17m
343/343	LABT.BA - LABT.PI	-	13m
344/344	LABT.BA - LABT.PI	13m	-
345/345	LABT.BA - LABT.PI	-	124m
346/111	LABT.BA - LBA.PI1	42m	-
346/114	LABT.PI - LBA.PI1	48m	24m
112	LPNL.TBA	9m	87m
112A	LPNL.TBA	29m	77m
113	LPNL.TBA	19m	-
114	LPNL.TBA	9m	22m
115	LPNL.TBA	-	30m
116	LPNL.TBA	-	34m
112/111	LBA.PI1	18m	-
112	LBA.PI1	14m	86m
113	LBA.PI1	-	124m

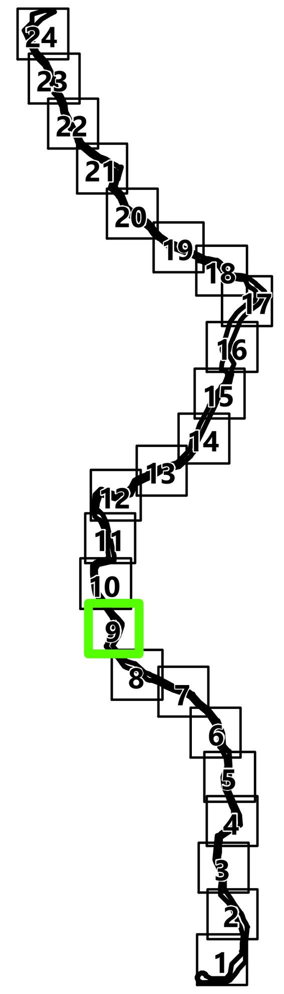

Simbologia

Concelhos

Projeto em avaliação

Linhas a Construir

- Linha Abrantes - Bodiosa, a 400kV (LABT.BA)
- Linha Abrantes - Paraimo, a 400kV (LABT.PI)

Linhas Existentes a Modificar

- Linha Bodiosa - Paraimo 1, a 400kV (LBA.PI1)
- Linha Penela - Tábua, a 220kV (LPNL.TBA)
- Troços de Linha a desmontar

Apoios

- Área Permanente - Apoios Novos
- Área Permanente - Apoios Existentes (a modificar)
- Existentes (a desmontar)
- Existentes (a manter)

Elementos complementares

- Corredor
- Posto de Corte de Abrantes (em licenciamento)
- Posto de Corte do Pego, existente (desmantelamento em licenciamento)

Rede Nacional de Transporte (RNT) - outras linhas

- Linhas, a 400kV
- Linhas, a 220kV
- Linhas, a 150kV

Faixa de Servidão

Acessos

Dentro da Faixa de Servidão

- Novo
- A Melhorar

Fora da Faixa de Servidão

- Novo
- A Melhorar
- Existente

REV	DATA	RESP	DESCRIÇÃO
REVISÃO			

CLIENTE: REN

PROJETO: ESTUDO DE IMPACTE AMBIENTAL DA LINHA DUPLA ABRANTES - ZONA DE ANADIA, A 400KV

green by FUTURE

DESIGNAÇÃO: FAIXA DE SERVIDÃO DA LINHA (PLANO DE ACESSOS)


RESP.	Cristina Reis	ESCALAS	DESENHO Nº	FOLHA	REVISÃO
CO-AUTOR	Hugo Faria	1:10000	A.6	9/24	
DATA	Janeiro 2026		FICHEIRO	W24.006-086	

Sistema de Coordenadas: ETRS 1989 Portugal TM06
Divisão Administrativa: DGTerritório - CAOP2024
Base Cartográfica: Carta Militar de Portugal - 1/25000 (Folhas 208, 209, 219, 220, 230, 231, 232, 242 243, 252, 253, 264, 265, 276, 277, 288, 289, 300, 301, 311, 312, 321, 322, 331 e 332), IGEOE

ESTE DESENHO É PROPRIEDADE DA FUTURE PROMAN. NÃO PODE SER UTILIZADO, REPRODUZIDO NO TODO OU EM PARTE OU COMUNICADO A TERCEIROS SEM A SUA EXPRESSA AUTORIZAÇÃO.

Formato: A1



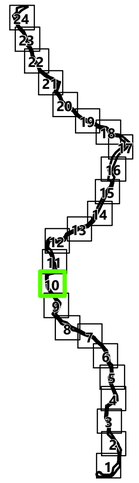

Nº	Linha	Acesso Novo Dentro da Faixa de Servidão (m)	Acesso A Melhorar Dentro da Faixa de Servidão (m)
3/3	LABT.BA - LABT.PI	40m	-
4/4	LABT.BA - LABT.PI	23m	-
5/5	LABT.BA - LABT.PI	-	10m
6/6	LABT.BA - LABT.PI	42m	10m
7/7	LABT.BA - LABT.PI	88m	330m
8/8	LABT.BA - LABT.PI	4m	-
10/10	LABT.BA - LABT.PI	-	30m
11/11	LABT.BA - LABT.PI	-	125m
13/13	LABT.BA - LABT.PI	-	37m
12/12	LABT.BA - LABT.PI	29m	-
14/14	LABT.BA - LABT.PI	18m	26m
15/15	LABT.BA - LABT.PI	28m	-
16/16	LABT.BA - LABT.PI	13m	-
17/17	LABT.BA - LABT.PI	8m	-
21/21	LABT.BA - LABT.PI	56m	24m
22/22	LABT.BA - LABT.PI	21m	-
23/23	LABT.BA - LABT.PI	29m	-
24/24	LABT.BA - LABT.PI	-	11m
25/25	LABT.BA - LABT.PI	11m	142m
26/26	LABT.BA - LABT.PI	22m	-
27/27	LABT.BA - LABT.PI	-	18m
29/29	LABT.BA - LABT.PI	78m	-
31/31	LABT.BA - LABT.PI	21m	23m
32/32	LABT.BA - LABT.PI	11m	-
34/34	LABT.BA - LABT.PI	5m	-
36/36	LABT.BA - LABT.PI	10m	-
37/37	LABT.BA - LABT.PI	14m	107m
38/38	LABT.BA - LABT.PI	-	-
39/39	LABT.BA - LABT.PI	-	52m
40/40	LABT.BA - LABT.PI	10m	-
41/41	LABT.BA - LABT.PI	61m	-
43/43	LABT.BA - LABT.PI	8m	17m
42/42	LABT.BA - LABT.PI	-	13m
44/44	LABT.BA - LABT.PI	19m	-
46/46	LABT.BA - LABT.PI	-	-
47/47	LABT.BA - LABT.PI	18m	236m
48/48	LABT.BA - LABT.PI	41m	-
49/49	LABT.BA - LABT.PI	11m	-
51/51	LABT.BA - LABT.PI	15m	-
52/52	LABT.BA - LABT.PI	6m	93m
53/53	LABT.BA - LABT.PI	11m	-
54/54	LABT.BA - LABT.PI	-	11m
55/55	LABT.BA - LABT.PI	-	55m
56/56	LABT.BA - LABT.PI	-	10m
57/57	LABT.BA - LABT.PI	-	10m
58/58	LABT.BA - LABT.PI	-	11m
59/59	LABT.BA - LABT.PI	4m	-
60/60	LABT.BA - LABT.PI	7m	-
61/61	LABT.BA - LABT.PI	-	61m
62/62	LABT.BA - LABT.PI	3m	23m
64/64	LABT.BA - LABT.PI	8m	-
65/65	LABT.BA - LABT.PI	13m	17m
66/66	LABT.BA - LABT.PI	-	8m
67/67	LABT.BA - LABT.PI	-	10m
68/68	LABT.BA - LABT.PI	30m	-
69/69	LABT.BA - LABT.PI	21m	-
70/70	LABT.BA - LABT.PI	49m	-
71/71	LABT.BA - LABT.PI	9m	-
72/72	LABT.BA - LABT.PI	9m	-
73/73	LABT.BA - LABT.PI	17m	-
75/75	LABT.BA - LABT.PI	25m	-
77/77	LABT.BA - LABT.PI	8m	6m
78/78	LABT.BA - LABT.PI	9m	-
79/79	LABT.BA - LABT.PI	9m	-
81/81	LABT.BA - LABT.PI	-	55m
82/82	LABT.BA - LABT.PI	5m	-
83/83	LABT.BA - LABT.PI	13m	-
84/84	LABT.BA - LABT.PI	24m	13m
85/85	LABT.BA - LABT.PI	-	30m
86/86	LABT.BA - LABT.PI	10m	-
87/87	LABT.BA - LABT.PI	10m	19m
89/89	LABT.BA - LABT.PI	-	19m
93/93	LABT.BA - LABT.PI	-	32m
94/94	LABT.BA - LABT.PI	-	38m
95/95	LABT.BA - LABT.PI	8m	-
96/96	LABT.BA - LABT.PI	-	20m
97/97	LABT.BA - LABT.PI	-	8m
98/98	LABT.BA - LABT.PI	-	23m
102/102	LABT.BA - LABT.PI	-	10m
103/103	LABT.BA - LABT.PI	-	9m
105/105	LABT.BA - LABT.PI	-	7m
106/106	LABT.BA - LABT.PI	-	13m
107/107	LABT.BA - LABT.PI	3m	15m
108/108	LABT.BA - LABT.PI	-	62m
109/109	LABT.BA - LABT.PI	13m	-
110/110	LABT.BA - LABT.PI	-	140m
118/118	LABT.BA - LABT.PI	-	27m
119/119	LABT.BA - LABT.PI	17m	-
120/120	LABT.BA - LABT.PI	4m	-
122/122	LABT.BA - LABT.PI	7m	-
124/124	LABT.BA - LABT.PI	-	115m
125/125	LABT.BA - LABT.PI	-	25m
127/127	LABT.BA - LABT.PI	7m	11m
128/128	LABT.BA - LABT.PI	4m	-
129/129	LABT.BA - LABT.PI	-	19m
130/130	LABT.BA - LABT.PI	-	10m
132/132	LABT.BA - LABT.PI	-	33m
133/133	LABT.BA - LABT.PI	-	9m
134/134	LABT.BA - LABT.PI	12m	32m
135/135	LABT.BA - LABT.PI	-	18m
136/136	LABT.BA - LABT.PI	-	27m
137/137	LABT.BA - LABT.PI	-	5m
139/139	LABT.BA - LABT.PI	31m	-
141/141	LABT.BA - LABT.PI	-	11m
140/140	LABT.BA - LABT.PI	34m	-
146/146	LABT.BA - LABT.PI	15m	85m
147/147	LABT.BA - LABT.PI	-	32m
148/148	LABT.BA - LABT.PI	-	13m
149/149	LABT.BA - LABT.PI	7m	23m
151/151	LABT.BA - LABT.PI	5m	-
152/152	LABT.BA - LABT.PI	34m	-
153/153	LABT.BA - LABT.PI	19m	-
156/156	LABT.BA - LABT.PI	-	10m
157/157	LABT.BA - LABT.PI	14m	-
159/159	LABT.BA - LABT.PI	-	11m
160/160	LABT.BA - LABT.PI	8m	-
161/161	LABT.BA - LABT.PI	87m	-
162/162	LABT.BA - LABT.PI	-	19m
163/163	LABT.BA - LABT.PI	11m	-
164/164	LABT.BA - LABT.PI	15m	-
166/166	LABT.BA - LABT.PI	42m	27m
167/167	LABT.BA - LABT.PI	-	109m
169/169	LABT.BA - LABT.PI	18m	-
169/169	LABT.BA - LABT.PI	9m	-
173/173	LABT.BA - LABT.PI	3m	-
172/172	LABT.BA - LABT.PI	3m	-
172/172	LABT.BA - LABT.PI	18m	-
173/173	LABT.BA - LABT.PI	29m	-
176/176	LABT.BA - LABT.PI	12m	-
179/179	LABT.BA - LABT.PI	-	18m
177/177	LABT.BA - LABT.PI	9m	-
178/178	LABT.BA - LABT.PI	-	8m
180/180	LABT.BA - LABT.PI	11m	22m
182/182	LABT.BA - LABT.PI	30m	-
183/183	LABT.BA - LABT.PI	13m	57m
184/184	LABT.BA - LABT.PI	-	26m
187/187	LABT.BA - LABT.PI	-	22m
188/188	LABT.BA - LABT.PI	-	60m
189/189	LABT.BA - LABT.PI	12m	3m
190/190	LABT.BA - LABT.PI	8m	-
192/192	LABT.BA - LABT.PI	8m	-
193/193	LABT.BA - LABT.PI	-	13m
194/194	LABT.BA - LABT.PI	-	17m
195/195	LABT.BA - LABT.PI	-	160m
196/196	LABT.BA - LABT.PI	-	13m
198/198	LABT.BA - LABT.PI	8m	-
199/199	LABT.BA - LABT.PI	10m	-
201/201	LABT.BA - LABT.PI	-	148m
202/202	LABT.BA - LABT.PI	18m	27m
203/203	LABT.BA - LABT.PI	-	26m
204/204	LABT.BA - LABT.PI	8m	-
205/205	LABT.BA - LABT.PI	-	12m
206/206	LABT.BA - LABT.PI	-	13m
207/207	LABT.BA - LABT.PI	-	30m
208/208	LABT.BA - LABT.PI	19m	-
212/212	LABT.BA - LABT.PI	-	10m
213/213	LABT.BA - LABT.PI	37m	-
216/216	LABT.BA - LABT.PI	3m	-
218/218	LABT.BA - LABT.PI	44m	-
217/217	LABT.BA - LABT.PI	167m	-
218/218	LABT.BA - LABT.PI	-	11m
220/220	LABT.BA - LABT.PI	4m	-
221/221	LABT.BA - LABT.PI	9m	-
222/222	LABT.BA - LABT.PI	6m	-
223/223	LABT.BA - LABT.PI	4m	-
229/229	LABT.BA - LABT.PI	9m	-
226/226	LABT.BA - LABT.PI	8m	-
227/227	LABT.BA - LABT.PI	8m	-
228/228	LABT.BA - LABT.PI	11m	-
229/229	LABT.BA - LABT.PI	59m	152m
230/230	LABT.BA - LABT.PI	11m	94m
231/231	LABT.BA - LABT.PI	14m	-
232/232	LABT.BA - LABT.PI	8m	-
234/234	LABT.BA - LABT.PI	20m	136m
235/235	LABT.BA - LABT.PI	-	12m
236/236	LABT.BA - LABT.PI	-	10m
237/237	LABT.BA - LABT.PI	-	14m
238/238	LABT.BA - LABT.PI	10m	12m
239/239	LABT.BA - LABT.PI	-	60m
240/240	LABT.BA - LABT.PI	34m	-
241/241	LABT.BA - LABT.PI	-	22m
242/242	LABT.BA - LABT.PI	-	69m
243/243	LABT.BA - LABT.PI	21m	141m
244/244	LABT.BA - LABT.PI	8m	-
245/245	LABT.BA - LABT.PI	18m	-
247/247	LABT.BA - LABT.PI	-	18m
248/248	LABT.BA - LABT.PI	-	8m
249/249	LABT.BA - LABT.PI	11m	-
250/250	LABT.BA - LABT.PI	11m	-
251/251	LABT.BA - LABT.PI	11m	12m
252/252	LABT.BA - LABT.PI	-	20m
253/253	LABT.BA - LABT.PI	8m	42m
255/255	LABT.BA - LABT.PI	8m	-
256/256	LABT.BA - LABT.PI	3m	61m
257/257	LABT.BA - LABT.PI	5m	80m
258/258	LABT.BA - LABT.PI	29m	-
259/259	LABT.BA - LABT.PI	3m	-
260/260	LABT.BA - LABT.PI	-	104m
262/262	LABT.BA - LABT.PI	8m	-
268/268	LABT.BA - LABT.PI	7m	-
270/270	LABT.BA - LABT.PI	10m	-
272/272	LABT.BA - LABT.PI	19m	-
273/273	LABT.BA - LABT.PI	-	128m
274/274	LABT.BA - LABT.PI	-	19m
276/276	LABT.BA - LABT.PI	-	10m
276/276	LABT.BA - LABT.PI	-	30m
277/277	LABT.BA - LABT.PI	-	24m
278/278	LABT.BA - LABT.PI	-	41m
280/280	LABT.BA - LABT.PI	8m	-
281/281	LABT.BA - LABT.PI	18m	16m
282/282	LABT.BA - LABT.PI	3m	46m
283/283	LABT.BA - LABT.PI	-	36m
284/284	LABT.BA - LABT.PI	16m	13m
286/286	LABT.BA - LABT.PI	-	30m
288/288	LABT.BA - LABT.PI	9m	-
289/289	LABT.BA - LABT.PI	-	25m
290/290	LABT.BA - LABT.PI	5m	-
291/291	LABT.BA - LABT.PI	8m	-
292/292	LABT.BA - LABT.PI	18m	-
294/294	LABT.BA - LABT.PI	9m	-
296/296	LABT.BA - LABT.PI	10m	-
298/298	LABT.BA - LABT.PI	5m	-
300/300	LABT.BA - LABT.PI	3m	-
301/301	LABT.BA - LABT.PI	12m	25m
302/302	LABT.BA - LABT.PI	11m	19m
305/305	LABT.BA - LABT.PI	-	13m
306/306	LABT.BA - LABT.PI	3m	-
307/307	LABT.BA - LABT.PI	65m	-
308/308	LABT.BA - LABT.PI	-	22m
311/311	LABT.BA - LABT.PI	8m	19m
312/312	LABT.BA - LABT.PI	13m	-
314/314	LABT.BA - LABT.PI	11m	-
315/315	LABT.BA - LABT.PI	5m	-
316/316	LABT.BA - LABT.PI	10m	3m
313/313	LABT.BA - LABT.PI	-	21m
319/319	LABT.BA - LABT.PI	-	10m
320/320	LABT.BA - LABT.PI	-	10m
322/322	LABT.BA - LABT.PI	-	36m
323/323	LABT.BA - LABT.PI	-	82m
324/324	LABT.BA - LABT.PI	-	183m
327/327	LABT.BA - LABT.PI	-	84m
328/328	LABT.BA - LABT.PI	-	128m
329/329	LABT.BA - LABT.PI	14m	-
330/330	LABT.BA - LABT.PI	6m	-
331/331	LABT.BA - LABT.PI	4m	21m
334/334	LABT.BA - LABT.PI	-	40m
335/335	LABT.BA - LABT.PI	20m	5m
336/336	LABT.BA - LABT.PI	-	12m
337/337	LABT.BA - LABT.PI	5m	-
338/338	LABT.BA - LABT.PI	13m	10m
339/339	LABT.BA - LABT.PI	24m	52m
340/340	LABT.BA - LABT.PI	24m	62m
341/341	LABT.BA - LABT.PI	22m	51m
342/342	LABT.BA - LABT.PI	19m	17m
343/343	LABT.BA - LABT.PI	-	13m
344/344	LABT.BA - LABT.PI	13m	-
345/345	LABT.BA - LABT.PI	-	126m
346111	LABT.PI - LBA.PI1	42m	-
346114	LABT.PI - LBA.PI1	48m	24m
112	LPNL.TBA	9m	87m
112A	LPNL.TBA	29m	77m
113	LPNL.TBA	19m	-
114	LPNL.TBA	9m	22m
115	LPNL.TBA	-	30m
116	LPNL.TBA	-	34m
117	LBA.PI1	18m	-
117	LBA.PI1	14m	86m
113	LBA.PI1	-	126m

Simbologia

Concelhos

Projeto em avaliação

Linhas a Construir

- Linha Abrantes - Bodiosa, a 400kV (LABT.BA)
- Linha Abrantes - Paraimo, a 400kV (LABT.PI)

Linhas Existentes a Modificar

- Linha Bodiosa - Paraimo 1, a 400kV (LBA.PI1)
- Linha Penela - Tábua, a 220kV (LPNL.TBA)
- Troços de Linha a desmontar

Apoios

- Área Permanente - Apoios Novos
- Área Permanente - Apoios Existentes (a modificar)
- Existentes (a desmontar)
- Existentes (a manter)

Elementos complementares

- Corredor
- Posto de Corte de Abrantes (em licenciamento)
- Posto de Corte do Pego, existente (desmantelamento em licenciamento)

Rede Nacional de Transporte (RNT) - outras linhas

- Linhas, a 400kV
- Linhas, a 220kV
- Linhas, a 150kV

Faixa de Servidão

Acessos

Dentro da Faixa de Servidão

- Novo
- A Melhorar

Fora da Faixa de Servidão

- Novo
- A Melhorar
- Existente

REV	DATA	RESP	DESCRIÇÃO
			REVISÃO

CLIENTE REN

PROJETO

ESTUDO DE IMPACTE AMBIENTAL DA
LINHA DUPLA ABRANTES - ZONA DE ANADIA, A 400KV

green by FUTURE


DESIGNAÇÃO FAIXA DE SERVIDÃO DA LINHA (PLANO DE ACESSOS)

RESP.	Cristina Reis	ESCALAS	DESENHO Nº	FOLHA	REVISÃO
CO-AUTOR	Hugo Faria	1:10000	A.6	10/24	
DATA	Janeiro 2026		FICHEIRO	W24.006-086	


Sistema de Coordenadas ETRS 1989 Portugal TM06
Divisão Administrativa: DGTerritório - CAOP2024
Base Cartográfica: Carta Militar de Portugal - 1/25000 (Folhas 208, 209, 219, 220, 230, 231, 232, 242, 243, 252, 253, 264, 265, 274, 275, 286, 287, 296, 297, 311, 312, 321, 322, 331 e 332), CIGEO

ESTE DESENHO É PROPRIEDADE DA FUTURE PROMAN. NÃO PODE SER UTILIZADO, REPRODUZIDO NO TODO OU EM PARTE OU COMUNICADO A TERCEIROS SEM A SUA EXPRESSA AUTORIZAÇÃO.

Formato: A1

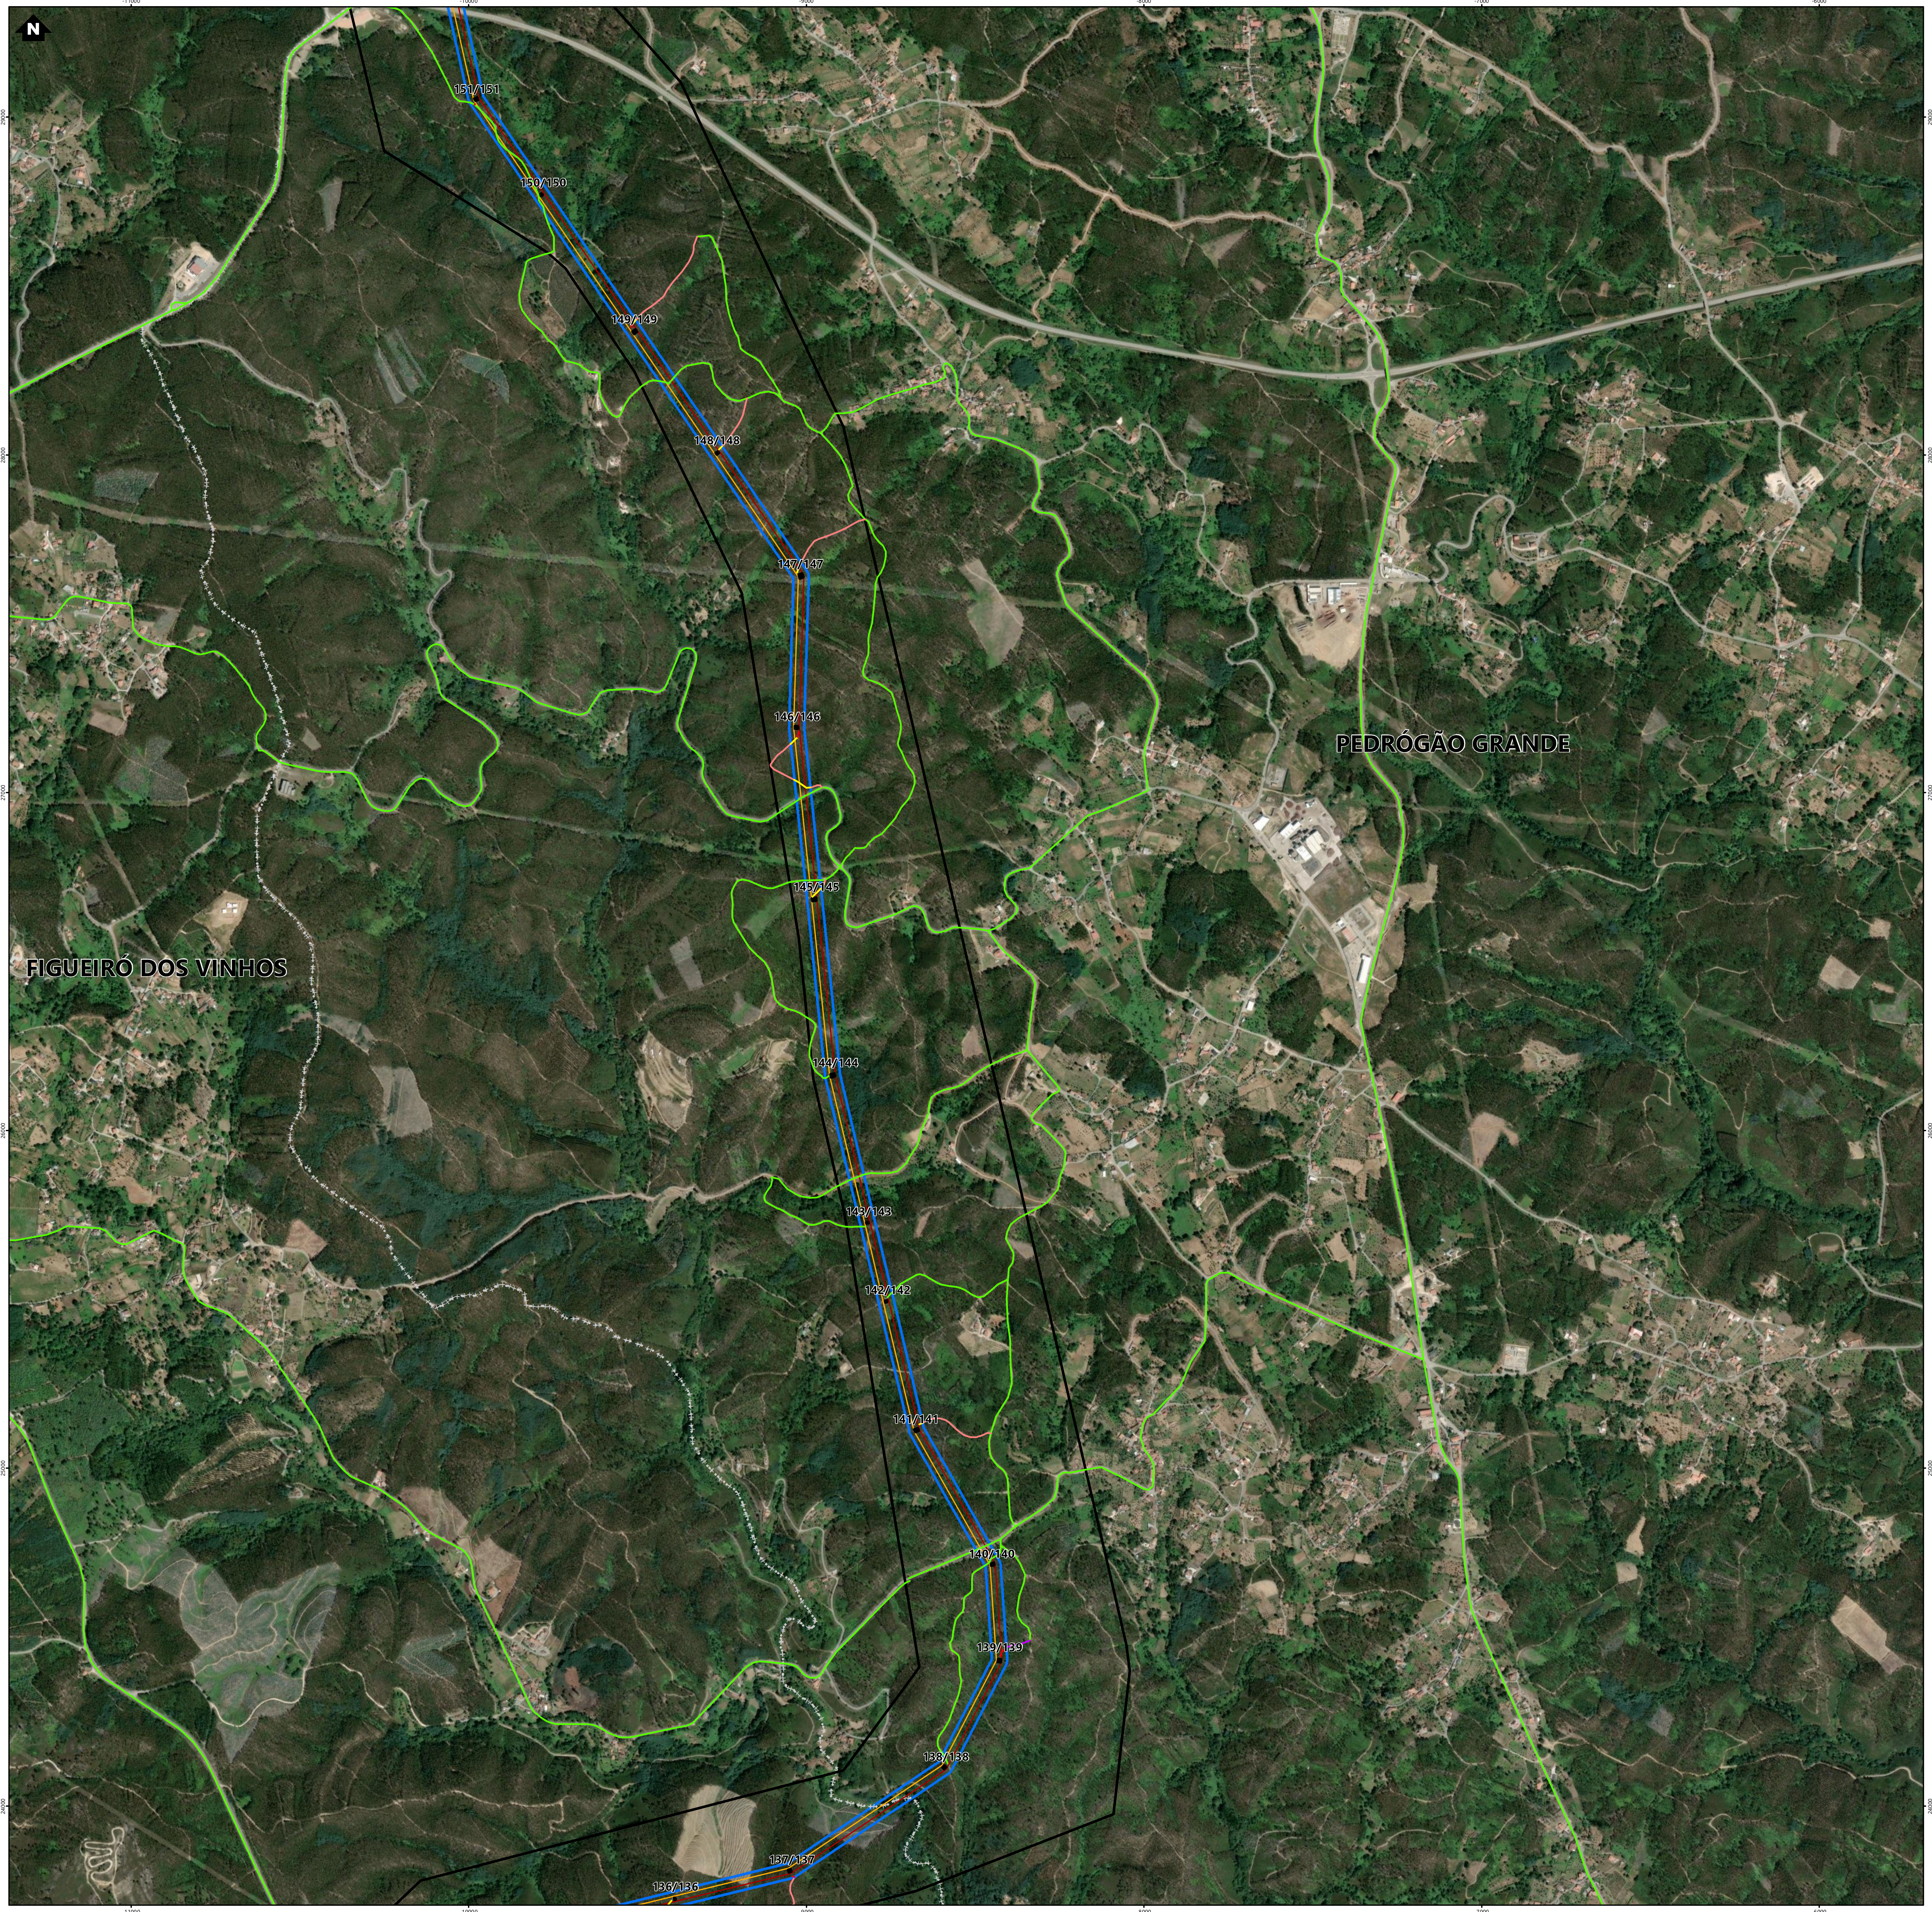

Nº	Linha	Acesso Novo Dentro da Faixa de Servidão (m)	Acesso A Melhorar Dentro da Faixa de Servidão (m)
3/3	LABT.BA - LABT.PI	40m	-
4/4	LABT.BA - LABT.PI	22m	-
5/5	LABT.BA - LABT.PI	-	12m
6/6	LABT.BA - LABT.PI	42m	10m
7/7	LABT.BA - LABT.PI	88m	335m
8/8	LABT.BA - LABT.PI	4m	-
10/10	LABT.BA - LABT.PI	-	30m
11/11	LABT.BA - LABT.PI	-	125m
13/13	LABT.BA - LABT.PI	-	37m
12/12	LABT.BA - LABT.PI	29m	-
14/14	LABT.BA - LABT.PI	18m	26m
15/15	LABT.BA - LABT.PI	28m	-
16/16	LABT.BA - LABT.PI	13m	-
17/17	LABT.BA - LABT.PI	6m	-
21/21	LABT.BA - LABT.PI	56m	24m
22/22	LABT.BA - LABT.PI	21m	-
23/23	LABT.BA - LABT.PI	28m	-
24/24	LABT.BA - LABT.PI	-	11m
25/25	LABT.BA - LABT.PI	11m	142m
26/26	LABT.BA - LABT.PI	22m	-
27/27	LABT.BA - LABT.PI	-	16m
28/28	LABT.BA - LABT.PI	78m	-
31/31	LABT.BA - LABT.PI	21m	23m
32/32	LABT.BA - LABT.PI	11m	-
34/34	LABT.BA - LABT.PI	5m	-
36/36	LABT.BA - LABT.PI	10m	-
37/37	LABT.BA - LABT.PI	-	107m
38/38	LABT.BA - LABT.PI	14m	-
39/39	LABT.BA - LABT.PI	-	52m
40/40	LABT.BA - LABT.PI	10m	-
41/41	LABT.BA - LABT.PI	61m	-
42/42	LABT.BA - LABT.PI	8m	17m
43/43	LABT.BA - LABT.PI	-	13m
44/44	LABT.BA - LABT.PI	15m	-
46/46	LABT.BA - LABT.PI	-	-
47/47	LABT.BA - LABT.PI	18m	234m
48/48	LABT.BA - LABT.PI	41m	-
49/49	LABT.BA - LABT.PI	11m	-
51/51	LABT.BA - LABT.PI	15m	-
52/52	LABT.BA - LABT.PI	6m	93m
53/53	LABT.BA - LABT.PI	11m	-
54/54	LABT.BA - LABT.PI	-	11m
55/55	LABT.BA - LABT.PI	-	55m
56/56	LABT.BA - LABT.PI	-	10m
57/57	LABT.BA - LABT.PI	-	10m
58/58	LABT.BA - LABT.PI	-	11m
59/59	LABT.BA - LABT.PI	4m	-
60/60	LABT.BA - LABT.PI	7m	-
61/61	LABT.BA - LABT.PI	-	61m
62/62	LABT.BA - LABT.PI	3m	23m
64/64	LABT.BA - LABT.PI	8m	-
65/65	LABT.BA - LABT.PI	13m	17m
66/66	LABT.BA - LABT.PI	-	8m
67/67	LABT.BA - LABT.PI	-	10m
68/68	LABT.BA - LABT.PI	30m	-
69/69	LABT.BA - LABT.PI	21m	-
70/70	LABT.BA - LABT.PI	49m	-
71/71	LABT.BA - LABT.PI	9m	-
72/72	LABT.BA - LABT.PI	9m	-
73/73	LABT.BA - LABT.PI	17m	-
75/75	LABT.BA - LABT.PI	25m	-
77/77	LABT.BA - LABT.PI	8m	6m
78/78	LABT.BA - LABT.PI	9m	-
80/80	LABT.BA - LABT.PI	9m	-
81/81	LABT.BA - LABT.PI	-	55m
82/82	LABT.BA - LABT.PI	5m	-
83/83	LABT.BA - LABT.PI	15m	-
84/84	LABT.BA - LABT.PI	24m	13m
85/85	LABT.BA - LABT.PI	-	30m
86/86	LABT.BA - LABT.PI	10m	-
87/87	LABT.BA - LABT.PI	10m	15m
89/89	LABT.BA - LABT.PI	-	19m
93/93	LABT.BA - LABT.PI	-	32m
94/94	LABT.BA - LABT.PI	-	38m
95/95	LABT.BA - LABT.PI	8m	-
96/96	LABT.BA - LABT.PI	-	20m
97/97	LABT.BA - LABT.PI	-	8m
98/98	LABT.BA - LABT.PI	-	23m
99/99	LABT.BA - LABT.PI	-	22m
103/103	LABT.BA - LABT.PI	-	9m
105/105	LABT.BA - LABT.PI	-	7m
106/106	LABT.BA - LABT.PI	-	13m
107/107	LABT.BA - LABT.PI	3m	15m
108/108	LABT.BA - LABT.PI	-	92m
109/109	LABT.BA - LABT.PI	13m	-
110/110	LABT.BA - LABT.PI	-	140m
118/118	LABT.BA - LABT.PI	-	27m
119/119	LABT.BA - LABT.PI	17m	-
120/120	LABT.BA - LABT.PI	4m	-
122/122	LABT.BA - LABT.PI	7m	-
124/124	LABT.BA - LABT.PI	-	115m
125/125	LABT.BA - LABT.PI	-	25m
127/127	LABT.BA - LABT.PI	7m	11m
128/128	LABT.BA - LABT.PI	4m	-
129/129	LABT.BA - LABT.PI	-	19m
130/130	LABT.BA - LABT.PI	-	10m
132/132	LABT.BA - LABT.PI	-	33m
133/133	LABT.BA - LABT.PI	-	9m
134/134	LABT.BA - LABT.PI	10m	32m
135/135	LABT.BA - LABT.PI	-	18m
136/136	LABT.BA - LABT.PI	-	27m
137/137	LABT.BA - LABT.PI	-	5m
139/139	LABT.BA - LABT.PI	31m	-
141/141	LABT.BA - LABT.PI	-	11m
145/145	LABT.BA - LABT.PI	34m	-
146/146	LABT.BA - LABT.PI	15m	85m
147/147	LABT.BA - LABT.PI	-	32m
148/148	LABT.BA - LABT.PI	-	13m
149/149	LABT.BA - LABT.PI	7m	22m
151/151	LABT.BA - LABT.PI	3m	-
152/152	LABT.BA - LABT.PI	13m	-
155/155	LABT.BA - LABT.PI	19m	-
156/156	LABT.BA - LABT.PI	-	10m
157/157	LABT.BA - LABT.PI	14m	-
159/159	LABT.BA - LABT.PI	-	11m
160/160	LABT.BA - LABT.PI	8m	-
161/161	LABT.BA - LABT.PI	87m	-
162/162	LABT.BA - LABT.PI	-	19m
163/163	LABT.BA - LABT.PI	11m	-
164/164	LABT.BA - LABT.PI	15m	-
166/166	LABT.BA - LABT.PI	42m	27m
167/167	LABT.BA - LABT.PI	-	109m
168/168	LABT.BA - LABT.PI	16m	-
169/169	LABT.BA - LABT.PI	9m	-
170/170	LABT.BA - LABT.PI	3m	-
171/171	LABT.BA - LABT.PI	8m	-
172/172	LABT.BA - LABT.PI	18m	-
173/173	LABT.BA - LABT.PI	26m	-
175/175	LABT.BA - LABT.PI	12m	-
176/176	LABT.BA - LABT.PI	-	18m
177/177	LABT.BA - LABT.PI	9m	-
178/178	LABT.BA - LABT.PI	-	8m
180/180	LABT.BA - LABT.PI	11m	22m
182/182	LABT.BA - LABT.PI	30m	-
183/183	LABT.BA - LABT.PI	13m	57m
184/184	LABT.BA - LABT.PI	-	26m
187/187	LABT.BA - LABT.PI	-	22m
188/188	LABT.BA - LABT.PI	-	60m
189/189	LABT.BA - LABT.PI	12m	3m
190/190	LABT.BA - LABT.PI	6m	-
191/191	LABT.BA - LABT.PI	8m	-
192/192	LABT.BA - LABT.PI	-	13m
194/194	LABT.BA - LABT.PI	-	17m
195/195	LABT.BA - LABT.PI	-	160m
196/196	LABT.BA - LABT.PI	-	13m
198/198	LABT.BA - LABT.PI	8m	-
199/199	LABT.BA - LABT.PI	10m	-
201/201	LABT.BA - LABT.PI	-	146m
202/202	LABT.BA - LABT.PI	16m	27m
203/203	LABT.BA - LABT.PI	-	26m
204/204	LABT.BA - LABT.PI	8m	-
205/205	LABT.BA - LABT.PI	-	12m
206/206	LABT.BA - LABT.PI	-	13m
207/207	LABT.BA - LABT.PI	-	30m
208/208	LABT.BA - LABT.PI	19m	-
212/212	LABT.BA - LABT.PI	-	10m
214/214	LABT.BA - LABT.PI	37m	-
215/215	LABT.BA - LABT.PI	9m	-
216/216	LABT.BA - LABT.PI	44m	-
217/217	LABT.BA - LABT.PI	167m	-
218/218	LABT.BA - LABT.PI	-	11m
220/220	LABT.BA - LABT.PI	4m	-
221/221	LABT.BA - LABT.PI	9m	-
222/222	LABT.BA - LABT.PI	6m	-
223/223	LABT.BA - LABT.PI	4m	-
225/225	LABT.BA - LABT.PI	9m	-
226/226	LABT.BA - LABT.PI	8m	-
227/227	LABT.BA - LABT.PI	8m	-
228/228	LABT.BA - LABT.PI	11m	-
229/229	LABT.BA - LABT.PI	59m	152m
230/230	LABT.BA - LABT.PI	11m	94m
231/231	LABT.BA - LABT.PI	9m	-
232/232	LABT.BA - LABT.PI	14m	-
234/234	LABT.BA - LABT.PI	20m	136m
235/235	LABT.BA - LABT.PI	-	12m
236/236	LABT.BA - LABT.PI	-	10m
237/237	LABT.BA - LABT.PI	-	14m
238/238	LABT.BA - LABT.PI	10m	12m
239/239	LABT.BA - LABT.PI	-	50m
240/240	LABT.BA - LABT.PI	34m	-
241/241	LABT.BA - LABT.PI	-	22m
242/242	LABT.BA - LABT.PI	-	69m
243/243	LABT.BA - LABT.PI	21m	141m
244/244	LABT.BA - LABT.PI	8m	-
246/246	LABT.BA - LABT.PI	16m	-
247/247	LABT.BA - LABT.PI	-	16m
248/248	LABT.BA - LABT.PI	-	8m
249/249	LABT.BA - LABT.PI	11m	-
250/250	LABT.BA - LABT.PI	123m	-
251/251	LABT.BA - LABT.PI	11m	12m
252/252	LABT.BA - LABT.PI	-	20m
253/253	LABT.BA - LABT.PI	8m	42m
255/255	LABT.BA - LABT.PI	8m	-
256/256	LABT.BA - LABT.PI	3m	61m
257/257	LABT.BA - LABT.PI	5m	80m
258/258	LABT.BA - LABT.PI	29m	-
259/259	LABT.BA - LABT.PI	3m	-
260/260	LABT.BA - LABT.PI	-	104m
262/262	LABT.BA - LABT.PI	8m	-
268/268	LABT.BA - LABT.PI	7m	-
270/270	LABT.BA - LABT.PI	10m	-
272/272	LABT.BA - LABT.PI	19m	-
273/273	LABT.BA - LABT.PI	-	126m
274/274	LABT.BA - LABT.PI	-	59m
275/275	LABT.BA - LABT.PI	-	19m
276/276	LABT.BA - LABT.PI	-	30m
277/277	LABT.BA - LABT.PI	-	24m
278/278	LABT.BA - LABT.PI	-	41m
280/280	LABT.BA - LABT.PI	8m	-
281/281	LABT.BA - LABT.PI	18m	16m
282/282	LABT.BA - LABT.PI	9m	46m
283/283	LABT.BA - LABT.PI	-	36m
284/284	LABT.BA - LABT.PI	16m	15m
285/285	LABT.BA - LABT.PI	-	30m
288/288	LABT.BA - LABT.PI	9m	-
289/289	LABT.BA - LABT.PI	-	25m
290/290	LABT.BA - LABT.PI	5m	-
291/291	LABT.BA - LABT.PI	6m	-
292/292	LABT.BA - LABT.PI	9m	-
294/294	LABT.BA - LABT.PI	19m	-
296/296	LABT.BA - LABT.PI	10m	-
298/298	LABT.BA - LABT.PI	5m	-
300/300	LABT.BA - LABT.PI	3m	-
301/301	LABT.BA - LABT.PI	12m	25m
302/302	LABT.BA - LABT.PI	11m	19m
305/305	LABT.BA - LABT.PI	-	13m
306/306	LABT.BA - LABT.PI	3m	-
307/307	LABT.BA - LABT.PI	65m	-
308/308	LABT.BA - LABT.PI	-	22m
311/311	LABT.BA - LABT.PI	8m	19m
312/312	LABT.BA - LABT.PI	13m	-
314/314	LABT.BA - LABT.PI	11m	-
315/315	LABT.BA - LABT.PI	5m	-
316/316	LABT.BA - LABT.PI	10m	2m
317/317	LABT.BA - LABT.PI	-	21m
319/319	LABT.BA - LABT.PI	-	29m
320/320	LABT.BA - LABT.PI	-	55m
322/322	LABT.BA - LABT.PI	-	36m
323/323	LABT.BA - LABT.PI	-	63m
324/324	LABT.BA - LABT.PI	-	183m
327/327	LABT.BA - LABT.PI	-	54m
328/328	LABT.BA - LABT.PI	-	128m
329/329	LABT.BA - LABT.PI	14m	-
330/330	LABT.BA - LABT.PI	6m	-
331/331	LABT.BA - LABT.PI	4m	21m
334/334	LABT.BA - LABT.PI	-	40m
335/335	LABT.BA - LABT.PI	20m	5m
336/336	LABT.BA - LABT.PI	-	12m
337/337	LABT.BA - LABT.PI	5m	-
338/338	LABT.BA - LABT.PI	13m	10m
339/339	LABT.BA - LABT.PI	10m	25m
340/340	LABT.BA - LABT.PI	24m	52m
341/341	LABT.BA - LABT.PI	22m	51m
342/342	LABT.BA - LABT.PI	19m	17m
343/343	LABT.BA - LABT.PI	-	13m
344/344	LABT.BA - LABT.PI	13m	-
345/345	LABT.BA - LABT.PI	-	124m
346/111	LABT.BA - LBA.PI1	42m	-
346/114	LABT.PI - LBA.PI1	48m	24m
112	LPNL.TBA	9m	87m
112A	LPNL.TBA	29m	77m
113	LPNL.TBA	19m	-
114	LPNL.TBA	9m	22m
115	LPNL.TBA	-	30m
116	LPNL.TBA	-	34m
112/111	LBA.PI1	18m	-
112	LBA.PI1	14m	86m
113	LBA.PI1	-	124m

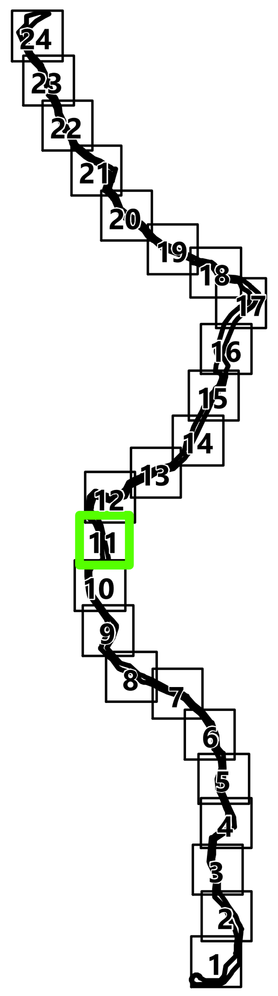

Simbologia

Concelhos

Projeto em avaliação

Linhas a Construir

- Linha Abrantes - Bodiosa, a 400kV (LABT.BA)
- Linha Abrantes - Paraimo, a 400kV (LABT.PI)

Linhas Existentes a Modificar

- Linha Bodiosa - Paraimo 1, a 400kV (LBA.PI1)
- Linha Penela - Tábua, a 220kV (LPNL.TBA)
- Troços de Linha a desmontar

Apoios

- Área Permanente - Apoios Novos
- Área Permanente - Apoios Existentes (a modificar)
- Existentes (a desmontar)
- Existentes (a manter)

Elementos complementares

- Corredor
- Posto de Corte de Abrantes (em licenciamento)
- Posto de Corte do Pego, existente (desmantelamento em licenciamento)

Rede Nacional de Transporte (RNT) - outras linhas

- Linhas, a 400kV
- Linhas, a 220kV
- Linhas, a 150kV

Faixa de Servidão

Acessos

Dentro da Faixa de Servidão

- Novo
- A Melhorar

Fora da Faixa de Servidão

- Novo
- A Melhorar
- Existente

REV	DATA	RESP	DESCRIÇÃO
REVISÃO			

CLIENTE: REN

PROJETO: ESTUDO DE IMPACTE AMBIENTAL DA LINHA DUPLA ABRANTES - ZONA DE ANADIA, A 400KV

green by FUTURE


DESIGNAÇÃO: FAIXA DE SERVIDÃO DA LINHA (PLANO DE ACESSOS)

RESP.	Cristina Reis	ESCALAS	DESENHO Nº	FOLHA	REVISÃO
CO-AUTOR	Hugo Faria	1:10000	A.6	11/24	
DATA	Janeiro 2026		FICHEIRO	W24.006-086	


Sistema de Coordenadas: ETRS 1989 Portugal TM06
Divisão Administrativa: DGTerritório - CAOP2024
Base Cartográfica: Carta Militar de Portugal - 1/25000 (Folhas 208, 209, 219, 220, 230, 231, 232, 242
243, 252, 253, 264, 265, 276, 277, 288, 289, 300, 301, 311, 312, 321, 322, 331 e 332), IGEOE

ESTE DESENHO É PROPRIEDADE DA FUTURE PROMAN. NÃO PODE SER UTILIZADO, REPRODUZIDO NO TODO OU EM PARTE OU COMUNICADO A TERCEIROS SEM A SUA EXPRESSA AUTORIZAÇÃO.

Formato: A1

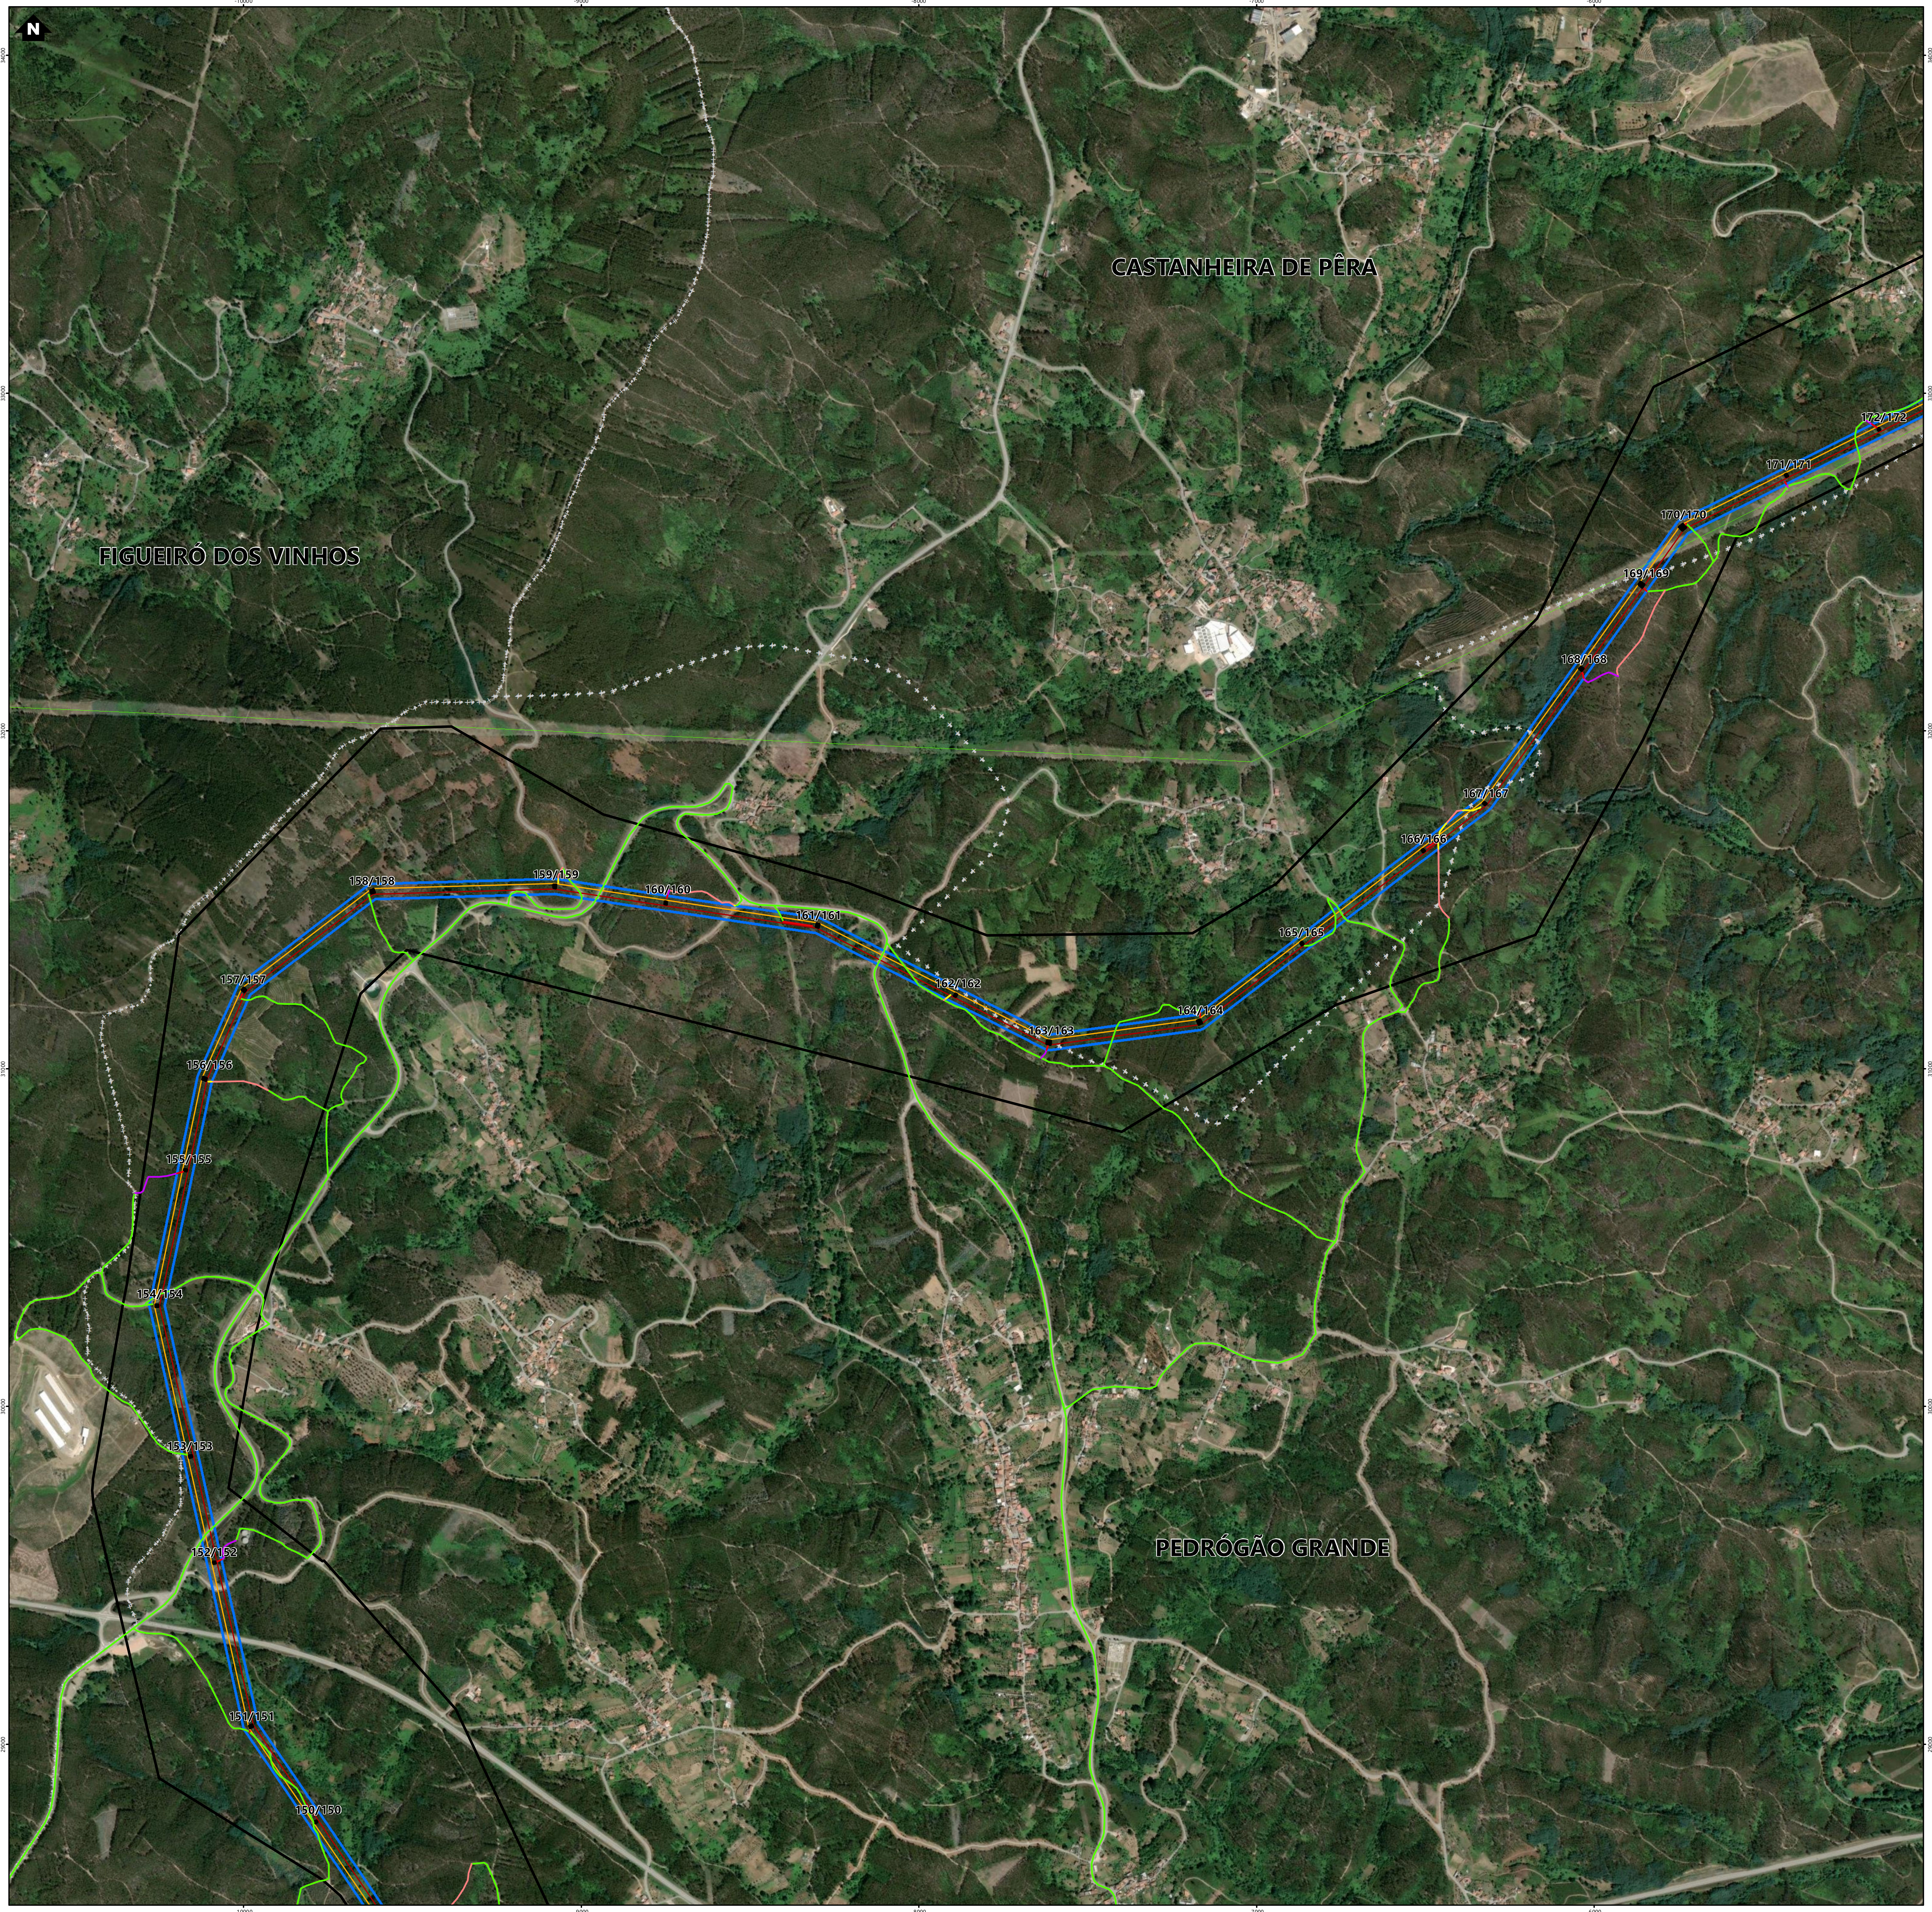

Nº	Linha	Acesso Novo Dentro da Faixa de Servidão (m)	Acesso A Melhorar Dentro da Faixa de Servidão (m)
3/3	LABT.BA - LABT.PI	40m	-
4/4	LABT.BA - LABT.PI	22m	-
5/5	LABT.BA - LABT.PI	-	12m
6/6	LABT.BA - LABT.PI	42m	10m
7/7	LABT.BA - LABT.PI	88m	335m
8/8	LABT.BA - LABT.PI	4m	-
10/10	LABT.BA - LABT.PI	-	30m
11/11	LABT.BA - LABT.PI	-	125m
13/13	LABT.BA - LABT.PI	-	37m
12/12	LABT.BA - LABT.PI	29m	-
14/14	LABT.BA - LABT.PI	18m	26m
15/15	LABT.BA - LABT.PI	28m	-
16/16	LABT.BA - LABT.PI	13m	-
17/17	LABT.BA - LABT.PI	6m	-
21/21	LABT.BA - LABT.PI	56m	24m
22/22	LABT.BA - LABT.PI	21m	-
23/23	LABT.BA - LABT.PI	28m	-
24/24	LABT.BA - LABT.PI	-	11m
25/25	LABT.BA - LABT.PI	11m	142m
26/26	LABT.BA - LABT.PI	22m	-
27/27	LABT.BA - LABT.PI	-	16m
28/28	LABT.BA - LABT.PI	78m	-
31/31	LABT.BA - LABT.PI	21m	23m
32/32	LABT.BA - LABT.PI	11m	-
34/34	LABT.BA - LABT.PI	5m	-
36/36	LABT.BA - LABT.PI	10m	-
37/37	LABT.BA - LABT.PI	-	107m
38/38	LABT.BA - LABT.PI	14m	-
39/39	LABT.BA - LABT.PI	-	52m
40/40	LABT.BA - LABT.PI	10m	-
41/41	LABT.BA - LABT.PI	61m	-
42/42	LABT.BA - LABT.PI	8m	17m
43/43	LABT.BA - LABT.PI	-	13m
44/44	LABT.BA - LABT.PI	15m	-
46/46	LABT.BA - LABT.PI	-	-
47/47	LABT.BA - LABT.PI	18m	234m
48/48	LABT.BA - LABT.PI	41m	-
49/49	LABT.BA - LABT.PI	11m	-
51/51	LABT.BA - LABT.PI	15m	-
52/52	LABT.BA - LABT.PI	6m	93m
53/53	LABT.BA - LABT.PI	11m	-
54/54	LABT.BA - LABT.PI	-	11m
55/55	LABT.BA - LABT.PI	-	55m
56/56	LABT.BA - LABT.PI	-	10m
57/57	LABT.BA - LABT.PI	-	10m
58/58	LABT.BA - LABT.PI	-	11m
59/59	LABT.BA - LABT.PI	4m	-
60/60	LABT.BA - LABT.PI	7m	-
61/61	LABT.BA - LABT.PI	-	61m
62/62	LABT.BA - LABT.PI	3m	23m
64/64	LABT.BA - LABT.PI	8m	-
65/65	LABT.BA - LABT.PI	13m	17m
66/66	LABT.BA - LABT.PI	-	8m
67/67	LABT.BA - LABT.PI	-	10m
68/68	LABT.BA - LABT.PI	30m	-
69/69	LABT.BA - LABT.PI	21m	-
70/70	LABT.BA - LABT.PI	49m	-
71/71	LABT.BA - LABT.PI	9m	-
72/72	LABT.BA - LABT.PI	9m	-
73/73	LABT.BA - LABT.PI	17m	-
75/75	LABT.BA - LABT.PI	25m	-
77/77	LABT.BA - LABT.PI	8m	6m
78/78	LABT.BA - LABT.PI	9m	-
80/80	LABT.BA - LABT.PI	9m	-
81/81	LABT.BA - LABT.PI	-	55m
82/82	LABT.BA - LABT.PI	5m	-
83/83	LABT.BA - LABT.PI	15m	-
84/84	LABT.BA - LABT.PI	24m	13m
85/85	LABT.BA - LABT.PI	-	30m
86/86	LABT.BA - LABT.PI	10m	-
87/87	LABT.BA - LABT.PI	10m	15m
89/89	LABT.BA - LABT.PI	-	19m
93/93	LABT.BA - LABT.PI	-	32m
94/94	LABT.BA - LABT.PI	-	38m
95/95	LABT.BA - LABT.PI	8m	-
96/96	LABT.BA - LABT.PI	-	20m
97/97	LABT.BA - LABT.PI	-	8m
98/98	LABT.BA - LABT.PI	-	23m
99/99	LABT.BA - LABT.PI	-	22m
103/103	LABT.BA - LABT.PI	-	9m
105/105	LABT.BA - LABT.PI	-	7m
106/106	LABT.BA - LABT.PI	-	13m
107/107	LABT.BA - LABT.PI	3m	15m
108/108	LABT.BA - LABT.PI	-	92m
109/109	LABT.BA - LABT.PI	13m	-
110/110	LABT.BA - LABT.PI	-	140m
118/118	LABT.BA - LABT.PI	-	27m
119/119	LABT.BA - LABT.PI	17m	-
120/120	LABT.BA - LABT.PI	4m	-
122/122	LABT.BA - LABT.PI	7m	-
124/124	LABT.BA - LABT.PI	-	115m
125/125	LABT.BA - LABT.PI	-	25m
127/127	LABT.BA - LABT.PI	7m	11m
128/128	LABT.BA - LABT.PI	4m	-
129/129	LABT.BA - LABT.PI	-	19m
130/130	LABT.BA - LABT.PI	-	10m
132/132	LABT.BA - LABT.PI	-	33m
133/133	LABT.BA - LABT.PI	-	9m
134/134	LABT.BA - LABT.PI	10m	32m
135/135	LABT.BA - LABT.PI	-	18m
136/136	LABT.BA - LABT.PI	-	27m
137/137	LABT.BA - LABT.PI	-	5m
139/139	LABT.BA - LABT.PI	31m	-
141/141	LABT.BA - LABT.PI	-	11m
145/145	LABT.BA - LABT.PI	34m	-
146/146	LABT.BA - LABT.PI	15m	85m
147/147	LABT.BA - LABT.PI	-	32m
148/148	LABT.BA - LABT.PI	-	13m
149/149	LABT.BA - LABT.PI	7m	22m
151/151	LABT.BA - LABT.PI	3m	-
152/152	LABT.BA - LABT.PI	13m	-
155/155	LABT.BA - LABT.PI	19m	-
156/156	LABT.BA - LABT.PI	-	10m
157/157	LABT.BA - LABT.PI	14m	-
159/159	LABT.BA - LABT.PI	-	11m
160/160	LABT.BA - LABT.PI	8m	-
161/161	LABT.BA - LABT.PI	87m	-
162/162	LABT.BA - LABT.PI	-	19m
163/163	LABT.BA - LABT.PI	11m	-
164/164	LABT.BA - LABT.PI	15m	-
166/166	LABT.BA - LABT.PI	42m	27m
167/167	LABT.BA - LABT.PI	-	109m
168/168	LABT.BA - LABT.PI	16m	-
169/169	LABT.BA - LABT.PI	9m	-
170/170	LABT.BA - LABT.PI	3m	-
171/171	LABT.BA - LABT.PI	8m	-
172/172	LABT.BA - LABT.PI	18m	-
173/173	LABT.BA - LABT.PI	26m	-
175/175	LABT.BA - LABT.PI	12m	-
176/176	LABT.BA - LABT.PI	-	18m
177/177	LABT.BA - LABT.PI	9m	-
178/178	LABT.BA - LABT.PI	-	8m
180/180	LABT.BA - LABT.PI	11m	22m
182/182	LABT.BA - LABT.PI	30m	-
183/183	LABT.BA - LABT.PI	13m	57m
184/184	LABT.BA - LABT.PI	-	26m
187/187	LABT.BA - LABT.PI	-	22m
188/188	LABT.BA - LABT.PI	-	60m
189/189	LABT.BA - LABT.PI	12m	3m
190/190	LABT.BA - LABT.PI	6m	-
191/191	LABT.BA - LABT.PI	8m	-
192/192	LABT.BA - LABT.PI	-	13m
194/194	LABT.BA - LABT.PI	-	17m
195/195	LABT.BA - LABT.PI	-	160m
196/196	LABT.BA - LABT.PI	-	13m
198/198	LABT.BA - LABT.PI	8m	-
199/199	LABT.BA - LABT.PI	10m	-
201/201	LABT.BA - LABT.PI	-	146m
202/202	LABT.BA - LABT.PI	16m	27m
203/203	LABT.BA - LABT.PI	-	26m
204/204	LABT.BA - LABT.PI	8m	-
205/205	LABT.BA - LABT.PI	-	12m
206/206	LABT.BA - LABT.PI	-	13m
207/207	LABT.BA - LABT.PI	-	30m
208/208	LABT.BA - LABT.PI	19m	-
212/212	LABT.BA - LABT.PI	-	10m
214/214	LABT.BA - LABT.PI	37m	-
215/215	LABT.BA - LABT.PI	9m	-
216/216	LABT.BA - LABT.PI	44m	-
217/217	LABT.BA - LABT.PI	167m	-
218/218	LABT.BA - LABT.PI	-	11m
220/220	LABT.BA - LABT.PI	4m	-
221/221	LABT.BA - LABT.PI	9m	-
222/222	LABT.BA - LABT.PI	6m	-
223/223	LABT.BA - LABT.PI	4m	-
225/225	LABT.BA - LABT.PI	9m	-
226/226	LABT.BA - LABT.PI	8m	-
227/227	LABT.BA - LABT.PI	8m	-
228/228	LABT.BA - LABT.PI	11m	-
229/229	LABT.BA - LABT.PI	59m	152m
230/230	LABT.BA - LABT.PI	11m	94m
231/231	LABT.BA - LABT.PI	9m	-
232/232	LABT.BA - LABT.PI	14m	-
234/234	LABT.BA - LABT.PI	20m	136m
235/235	LABT.BA - LABT.PI	-	12m
236/236	LABT.BA - LABT.PI	-	10m
237/237	LABT.BA - LABT.PI	-	14m
238/238	LABT.BA - LABT.PI	10m	12m
239/239	LABT.BA - LABT.PI	-	50m
240/240	LABT.BA - LABT.PI	34m	-
241/241	LABT.BA - LABT.PI	-	22m
242/242	LABT.BA - LABT.PI	-	69m
243/243	LABT.BA - LABT.PI	21m	141m
244/244	LABT.BA - LABT.PI	8m	-
246/246	LABT.BA - LABT.PI	16m	-
247/247	LABT.BA - LABT.PI	-	16m
248/248	LABT.BA - LABT.PI	-	8m
249/249	LABT.BA - LABT.PI	11m	-
250/250	LABT.BA - LABT.PI	123m	-
251/251	LABT.BA - LABT.PI	11m	12m
252/252	LABT.BA - LABT.PI	-	20m
253/253	LABT.BA - LABT.PI	8m	42m
255/255	LABT.BA - LABT.PI	8m	-
256/256	LABT.BA - LABT.PI	3m	61m
257/257	LABT.BA - LABT.PI	5m	80m
258/258	LABT.BA - LABT.PI	29m	-
259/259	LABT.BA - LABT.PI	3m	-
260/260	LABT.BA - LABT.PI	-	104m
262/262	LABT.BA - LABT.PI	8m	-
268/268	LABT.BA - LABT.PI	7m	-
270/270	LABT.BA - LABT.PI	10m	-
272/272	LABT.BA - LABT.PI	19m	-
273/273	LABT.BA - LABT.PI	-	126m
274/274	LABT.BA - LABT.PI	-	59m
275/275	LABT.BA - LABT.PI	-	19m
276/276	LABT.BA - LABT.PI	-	30m
277/277	LABT.BA - LABT.PI	-	24m
278/278	LABT.BA - LABT.PI	-	41m
280/280	LABT.BA - LABT.PI	8m	-
281/281	LABT.BA - LABT.PI	18m	16m
282/282	LABT.BA - LABT.PI	9m	46m
283/283	LABT.BA - LABT.PI	-	36m
284/284	LABT.BA - LABT.PI	16m	15m
285/285	LABT.BA - LABT.PI	-	30m
288/288	LABT.BA - LABT.PI	9m	-
289/289	LABT.BA - LABT.PI	-	25m
290/290	LABT.BA - LABT.PI	5m	-
291/291	LABT.BA - LABT.PI	6m	-
292/292	LABT.BA - LABT.PI	9m	-
294/294	LABT.BA - LABT.PI	19m	-
296/296	LABT.BA - LABT.PI	10m	-
298/298	LABT.BA - LABT.PI	5m	-
300/300	LABT.BA - LABT.PI	3m	-
301/301	LABT.BA - LABT.PI	12m	25m
302/302	LABT.BA - LABT.PI	11m	19m
305/305	LABT.BA - LABT.PI	-	13m
306/306	LABT.BA - LABT.PI	3m	-
307/307	LABT.BA - LABT.PI	65m	-
308/308	LABT.BA - LABT.PI	-	22m
311/311	LABT.BA - LABT.PI	8m	19m
312/312	LABT.BA - LABT.PI	13m	-
314/314	LABT.BA - LABT.PI	11m	-
315/315	LABT.BA - LABT.PI	5m	-
316/316	LABT.BA - LABT.PI	10m	2m
317/317	LABT.BA - LABT.PI	-	21m
319/319	LABT.BA - LABT.PI	-	29m
320/320	LABT.BA - LABT.PI	-	55m
322/322	LABT.BA - LABT.PI	-	36m
323/323	LABT.BA - LABT.PI	-	63m
324/324	LABT.BA - LABT.PI	-	183m
327/327	LABT.BA - LABT.PI	-	54m
328/328	LABT.BA - LABT.PI	-	128m
329/329	LABT.BA - LABT.PI	14m	-
330/330	LABT.BA - LABT.PI	6m	-
331/331	LABT.BA - LABT.PI	4m	21m
334/334	LABT.BA - LABT.PI	-	40m
335/335	LABT.BA - LABT.PI	20m	5m
336/336	LABT.BA - LABT.PI	-	12m
337/337	LABT.BA - LABT.PI	5m	-
338/338	LABT.BA - LABT.PI	13m	10m
339/339	LABT.BA - LABT.PI	10m	25m
340/340	LABT.BA - LABT.PI	24m	52m
341/341	LABT.BA - LABT.PI	22m	51m
342/342	LABT.BA - LABT.PI	19m	17m
343/343	LABT.BA - LABT.PI	-	13m
344/344	LABT.BA - LABT.PI	13m	-
345/345	LABT.BA - LABT.PI	-	124m
346/111	LABT.BA - LBA.PI1	42m	-
346/114	LABT.PI - LBA.PI1	48m	24m
112	LPNL.TBA	9m	87m
112A	LPNL.TBA	29m	77m
113	LPNL.TBA	19m	-
114	LPNL.TBA	9m	22m
115	LPNL.TBA	-	30m
116	LPNL.TBA	-	34m
112/111	LBA.PI1	18m	-
112	LBA.PI1	14m	86m
113	LBA.PI1	-	124m

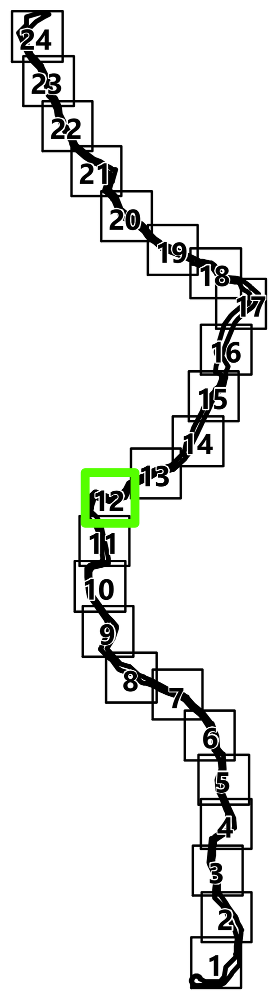

Simbologia

Concelhos

Projeto em avaliação

Linhas a Construir

- Linha Abrantes - Bodiosa, a 400kV (LABT.BA)
- Linha Abrantes - Paraimo, a 400kV (LABT.PI)

Linhas Existentes a Modificar

- Linha Bodiosa - Paraimo 1, a 400kV (LBA.PI1)
- Linha Penela - Tábua, a 220kV (LPNL.TBA)
- Troços de Linha a desmontar

Apoios

- Área Permanente - Apoios Novos
- Área Permanente - Apoios Existentes (a modificar)
- Existentes (a desmontar)
- Existentes (a manter)

Elementos complementares

- Corredor
- Posto de Corte de Abrantes (em licenciamento)
- Posto de Corte do Pego, existente (desmantelamento em licenciamento)

Rede Nacional de Transporte (RNT) - outras linhas

- Linhas, a 400kV
- Linhas, a 220kV
- Linhas, a 150kV

Faixa de Servidão

Acessos

Dentro da Faixa de Servidão

- Novo
- A Melhorar

Fora da Faixa de Servidão

- Novo
- A Melhorar
- Existente

REV	DATA	RESP	DESCRIÇÃO

REVISÃO

CLIENTE: REN

PROJETO: ESTUDO DE IMPACTE AMBIENTAL DA LINHA DUPLA ABRANTES - ZONA DE ANADIA, A 400KV

green by FUTURE

DESIGNAÇÃO: FAIXA DE SERVIDÃO DA LINHA (PLANO DE ACESSOS)

RESP.	Cristina Reis	ESCALAS	DESENHO Nº	FOLHA	REVISÃO
CO-AUTOR	Hugo Faria	1:10000	A.6	12/24	
DATA	Janeiro 2026		FICHEIRO	W24.006-086	


Sistema de Coordenadas: ETRS 1989 Portugal TM06
Divisão Administrativa: DGTerritório - CAOP2024
Base Cartográfica: Carta Militar de Portugal - 1/25000 (Folhas 208, 209, 219, 220, 230, 231, 232, 242 243, 252, 253, 264, 265, 276, 277, 288, 289, 300, 301, 311, 312, 321, 322, 331 e 332), IGEOE

ESTE DESENHO É PROPRIEDADE DA FUTURE PROMAN. NÃO PODE SER UTILIZADO, REPRODUZIDO NO TODO OU EM PARTE OU COMUNICADO A TERCEIROS SEM A SUA EXPRESSA AUTORIZAÇÃO.

Formato: A1



Nº	Linha	Acesso Novo Dentro da Faixa de Servidão (m)	Acesso a Melhorar Dentro da Faixa de Servidão (m)
3/3	LABT.BA - LABT.PI	40m	-
4/4	LABT.BA - LABT.PI	23m	-
5/5	LABT.BA - LABT.PI	-	10m
6/6	LABT.BA - LABT.PI	42m	10m
7/7	LABT.BA - LABT.PI	88m	335m
8/8	LABT.BA - LABT.PI	4m	-
10/10	LABT.BA - LABT.PI	-	30m
11/11	LABT.BA - LABT.PI	-	125m
12/12	LABT.BA - LABT.PI	-	37m
13/13	LABT.BA - LABT.PI	-	-
14/14	LABT.BA - LABT.PI	29m	-
15/15	LABT.BA - LABT.PI	18m	26m
16/16	LABT.BA - LABT.PI	28m	-
17/17	LABT.BA - LABT.PI	13m	-
21/21	LABT.BA - LABT.PI	8m	-
22/22	LABT.BA - LABT.PI	55m	24m
23/23	LABT.BA - LABT.PI	21m	-
24/24	LABT.BA - LABT.PI	29m	-
25/25	LABT.BA - LABT.PI	-	11m
26/26	LABT.BA - LABT.PI	11m	142m
27/27	LABT.BA - LABT.PI	22m	-
28/28	LABT.BA - LABT.PI	-	16m
29/29	LABT.BA - LABT.PI	78m	-
31/31	LABT.BA - LABT.PI	21m	23m
32/32	LABT.BA - LABT.PI	11m	-
34/34	LABT.BA - LABT.PI	5m	-
36/36	LABT.BA - LABT.PI	10m	-
37/37	LABT.BA - LABT.PI	-	107m
38/38	LABT.BA - LABT.PI	14m	-
39/39	LABT.BA - LABT.PI	-	52m
40/40	LABT.BA - LABT.PI	10m	-
41/41	LABT.BA - LABT.PI	61m	-
42/42	LABT.BA - LABT.PI	8m	17m
43/43	LABT.BA - LABT.PI	-	13m
44/44	LABT.BA - LABT.PI	19m	-
46/46	LABT.BA - LABT.PI	-	-
47/47	LABT.BA - LABT.PI	18m	238m
48/48	LABT.BA - LABT.PI	41m	-
49/49	LABT.BA - LABT.PI	11m	-
51/51	LABT.BA - LABT.PI	19m	-
52/52	LABT.BA - LABT.PI	6m	93m
53/53	LABT.BA - LABT.PI	11m	-
54/54	LABT.BA - LABT.PI	-	11m
55/55	LABT.BA - LABT.PI	-	50m
56/56	LABT.BA - LABT.PI	-	10m
57/57	LABT.BA - LABT.PI	-	10m
58/58	LABT.BA - LABT.PI	-	11m
59/59	LABT.BA - LABT.PI	4m	-
60/60	LABT.BA - LABT.PI	7m	-
61/61	LABT.BA - LABT.PI	-	81m
62/62	LABT.BA - LABT.PI	3m	23m
64/64	LABT.BA - LABT.PI	8m	-
65/65	LABT.BA - LABT.PI	13m	17m
66/66	LABT.BA - LABT.PI	-	8m
67/67	LABT.BA - LABT.PI	-	10m
68/68	LABT.BA - LABT.PI	30m	-
69/69	LABT.BA - LABT.PI	21m	-
70/70	LABT.BA - LABT.PI	49m	-
71/71	LABT.BA - LABT.PI	9m	-
72/72	LABT.BA - LABT.PI	9m	-
73/73	LABT.BA - LABT.PI	17m	-
75/75	LABT.BA - LABT.PI	25m	-
77/77	LABT.BA - LABT.PI	8m	6m
78/78	LABT.BA - LABT.PI	9m	-
79/79	LABT.BA - LABT.PI	9m	-
81/81	LABT.BA - LABT.PI	-	55m
82/82	LABT.BA - LABT.PI	5m	-
83/83	LABT.BA - LABT.PI	13m	-
84/84	LABT.BA - LABT.PI	24m	13m
85/85	LABT.BA - LABT.PI	-	30m
86/86	LABT.BA - LABT.PI	10m	-
87/87	LABT.BA - LABT.PI	10m	19m
89/89	LABT.BA - LABT.PI	-	19m
93/93	LABT.BA - LABT.PI	-	32m
94/94	LABT.BA - LABT.PI	-	38m
95/95	LABT.BA - LABT.PI	8m	-
96/96	LABT.BA - LABT.PI	-	20m
97/97	LABT.BA - LABT.PI	-	8m
98/98	LABT.BA - LABT.PI	-	23m
99/99	LABT.BA - LABT.PI	-	23m
103/103	LABT.BA - LABT.PI	-	9m
105/105	LABT.BA - LABT.PI	-	7m
106/106	LABT.BA - LABT.PI	-	13m
107/107	LABT.BA - LABT.PI	3m	15m
108/108	LABT.BA - LABT.PI	-	62m
109/109	LABT.BA - LABT.PI	13m	-
110/110	LABT.BA - LABT.PI	-	140m
118/118	LABT.BA - LABT.PI	-	27m
119/119	LABT.BA - LABT.PI	17m	-
120/120	LABT.BA - LABT.PI	4m	-
122/122	LABT.BA - LABT.PI	7m	-
124/124	LABT.BA - LABT.PI	-	115m
125/125	LABT.BA - LABT.PI	-	25m
127/127	LABT.BA - LABT.PI	7m	11m
128/128	LABT.BA - LABT.PI	4m	-
129/129	LABT.BA - LABT.PI	-	19m
130/130	LABT.BA - LABT.PI	-	10m
132/132	LABT.BA - LABT.PI	-	33m
133/133	LABT.BA - LABT.PI	-	9m
134/134	LABT.BA - LABT.PI	12m	32m
135/135	LABT.BA - LABT.PI	-	18m
136/136	LABT.BA - LABT.PI	-	27m
137/137	LABT.BA - LABT.PI	-	5m
138/138	LABT.BA - LABT.PI	31m	-
141/141	LABT.BA - LABT.PI	-	11m
145/145	LABT.BA - LABT.PI	34m	-
146/146	LABT.BA - LABT.PI	15m	85m
147/147	LABT.BA - LABT.PI	-	32m
148/148	LABT.BA - LABT.PI	-	13m
149/149	LABT.BA - LABT.PI	7m	23m
151/151	LABT.BA - LABT.PI	3m	-
152/152	LABT.BA - LABT.PI	34m	-
153/153	LABT.BA - LABT.PI	19m	-
159/159	LABT.BA - LABT.PI	-	10m
157/157	LABT.BA - LABT.PI	14m	-
159/159	LABT.BA - LABT.PI	-	11m
160/160	LABT.BA - LABT.PI	8m	-
161/161	LABT.BA - LABT.PI	87m	-
162/162	LABT.BA - LABT.PI	-	19m
163/163	LABT.BA - LABT.PI	11m	-
166/166	LABT.BA - LABT.PI	19m	-
166/166	LABT.BA - LABT.PI	42m	27m
167/167	LABT.BA - LABT.PI	-	109m
169/169	LABT.BA - LABT.PI	18m	-
169/169	LABT.BA - LABT.PI	9m	-
170/170	LABT.BA - LABT.PI	3m	-
171/171	LABT.BA - LABT.PI	14m	-
172/172	LABT.BA - LABT.PI	18m	-
173/173	LABT.BA - LABT.PI	29m	-
175/175	LABT.BA - LABT.PI	12m	-
176/176	LABT.BA - LABT.PI	-	18m
177/177	LABT.BA - LABT.PI	9m	-
178/178	LABT.BA - LABT.PI	-	8m
180/180	LABT.BA - LABT.PI	11m	22m
182/182	LABT.BA - LABT.PI	30m	-
183/183	LABT.BA - LABT.PI	13m	57m
184/184	LABT.BA - LABT.PI	-	28m
187/187	LABT.BA - LABT.PI	-	22m
188/188	LABT.BA - LABT.PI	-	60m
189/189	LABT.BA - LABT.PI	12m	3m
190/190	LABT.BA - LABT.PI	6m	-
191/191	LABT.BA - LABT.PI	8m	-
192/192	LABT.BA - LABT.PI	-	15m
194/194	LABT.BA - LABT.PI	-	17m
195/195	LABT.BA - LABT.PI	-	193m
196/196	LABT.BA - LABT.PI	-	13m
198/198	LABT.BA - LABT.PI	8m	-
199/199	LABT.BA - LABT.PI	10m	-
201/201	LABT.BA - LABT.PI	-	145m
202/202	LABT.BA - LABT.PI	19m	27m
203/203	LABT.BA - LABT.PI	-	26m
204/204	LABT.BA - LABT.PI	8m	-
205/205	LABT.BA - LABT.PI	-	12m
206/206	LABT.BA - LABT.PI	-	13m
207/207	LABT.BA - LABT.PI	-	30m
208/208	LABT.BA - LABT.PI	19m	-
212/212	LABT.BA - LABT.PI	-	19m
214/214	LABT.BA - LABT.PI	37m	-
216/216	LABT.BA - LABT.PI	9m	-
216/216	LABT.BA - LABT.PI	44m	-
217/217	LABT.BA - LABT.PI	167m	-
218/218	LABT.BA - LABT.PI	-	11m
220/220	LABT.BA - LABT.PI	4m	-
221/221	LABT.BA - LABT.PI	8m	-
222/222	LABT.BA - LABT.PI	6m	-
223/223	LABT.BA - LABT.PI	4m	-
226/226	LABT.BA - LABT.PI	9m	-
226/226	LABT.BA - LABT.PI	8m	-
227/227	LABT.BA - LABT.PI	8m	-
228/228	LABT.BA - LABT.PI	11m	-
229/229	LABT.BA - LABT.PI	59m	152m
230/230	LABT.BA - LABT.PI	11m	84m
231/231	LABT.BA - LABT.PI	9m	-
233/233	LABT.BA - LABT.PI	9m	-
234/234	LABT.BA - LABT.PI	20m	136m
235/235	LABT.BA - LABT.PI	-	12m
236/236	LABT.BA - LABT.PI	-	10m
237/237	LABT.BA - LABT.PI	-	14m
238/238	LABT.BA - LABT.PI	10m	12m
239/239	LABT.BA - LABT.PI	-	50m
240/240	LABT.BA - LABT.PI	34m	-
241/241	LABT.BA - LABT.PI	-	22m
242/242	LABT.BA - LABT.PI	-	60m
243/243	LABT.BA - LABT.PI	21m	141m
244/244	LABT.BA - LABT.PI	8m	-
246/246	LABT.BA - LABT.PI	18m	-
247/247	LABT.BA - LABT.PI	-	18m
248/248	LABT.BA - LABT.PI	-	8m
250/250	LABT.BA - LABT.PI	11m	-
251/251	LABT.BA - LABT.PI	123m	-
251/251	LABT.BA - LABT.PI	11m	12m
252/252	LABT.BA - LABT.PI	-	25m
253/253	LABT.BA - LABT.PI	8m	42m
255/255	LABT.BA - LABT.PI	8m	-
256/256	LABT.BA - LABT.PI	3m	61m
257/257	LABT.BA - LABT.PI	5m	40m
258/258	LABT.BA - LABT.PI	29m	-
259/259	LABT.BA - LABT.PI	3m	-
260/260	LABT.BA - LABT.PI	-	104m
262/262	LABT.BA - LABT.PI	8m	-
268/268	LABT.BA - LABT.PI	7m	-
270/270	LABT.BA - LABT.PI	10m	-
272/272	LABT.BA - LABT.PI	19m	-
273/273	LABT.BA - LABT.PI	-	128m
274/274	LABT.BA - LABT.PI	-	58m
275/275	LABT.BA - LABT.PI	-	18m
276/276	LABT.BA - LABT.PI	-	30m
277/277	LABT.BA - LABT.PI	-	24m
278/278	LABT.BA - LABT.PI	-	41m
280/280	LABT.BA - LABT.PI	8m	-
281/281	LABT.BA - LABT.PI	18m	16m
282/282	LABT.BA - LABT.PI	9m	46m
283/283	LABT.BA - LABT.PI	-	36m
284/284	LABT.BA - LABT.PI	16m	15m
285/285	LABT.BA - LABT.PI	-	30m
288/288	LABT.BA - LABT.PI	9m	-
289/289	LABT.BA - LABT.PI	-	25m
290/290	LABT.BA - LABT.PI	5m	-
291/291	LABT.BA - LABT.PI	8m	-
292/292	LABT.BA - LABT.PI	9m	-
294/294	LABT.BA - LABT.PI	19m	-
296/296	LABT.BA - LABT.PI	19m	-
298/298	LABT.BA - LABT.PI	5m	-
300/300	LABT.BA - LABT.PI	3m	-
301/301	LABT.BA - LABT.PI	12m	25m
302/302	LABT.BA - LABT.PI	11m	19m
306/306	LABT.BA - LABT.PI	-	13m
306/306	LABT.BA - LABT.PI	3m	-
307/307	LABT.BA - LABT.PI	65m	-
308/308	LABT.BA - LABT.PI	-	22m
311/311	LABT.BA - LABT.PI	8m	19m
312/312	LABT.BA - LABT.PI	13m	-
314/314	LABT.BA - LABT.PI	11m	-
315/315	LABT.BA - LABT.PI	5m	-
318/318	LABT.BA - LABT.PI	10m	2m
318/318	LABT.BA - LABT.PI	-	25m
319/319	LABT.BA - LABT.PI	-	21m
320/320	LABT.BA - LABT.PI	-	55m
322/322	LABT.BA - LABT.PI	-	36m
323/323	LABT.BA - LABT.PI	-	63m
324/324	LABT.BA - LABT.PI	-	163m
327/327	LABT.BA - LABT.PI	-	54m
328/328	LABT.BA - LABT.PI	-	128m
329/329	LABT.BA - LABT.PI	14m	-
330/330	LABT.BA - LABT.PI	8m	-
331/331	LABT.BA - LABT.PI	4m	21m
334/334	LABT.BA - LABT.PI	-	40m
335/335	LABT.BA - LABT.PI	20m	5m
336/336	LABT.BA - LABT.PI	-	12m
337/337	LABT.BA - LABT.PI	5m	-
338/338	LABT.BA - LABT.PI	13m	18m
339/339	LABT.BA - LABT.PI	19m	28m
340/340	LABT.BA - LABT.PI	10m	27m
341/341	LABT.BA - LABT.PI	22m	61m
342/342	LABT.BA - LABT.PI	19m	17m
343/343	LABT.BA - LABT.PI	-	13m
344/344	LABT.BA - LABT.PI	13m	-
345/345	LABT.BA - LABT.PI	-	126m
346/111	LABT.BA - LBA.PI1	42m	-
346/114	LABT.PI - LBA.PI1	48m	24m
112	LPNL.TBA	9m	87m
113A	LPNL.TBA	29m	71m
113	LPNL.TBA	19m	-
114	LPNL.TBA	9m	22m
115	LPNL.TBA	-	30m
116	LPNL.TBA	-	34m
152/111	LBA.PI1	18m	-
112	LBA.PI1	14m	86m
113	LBA.PI1	-	129m

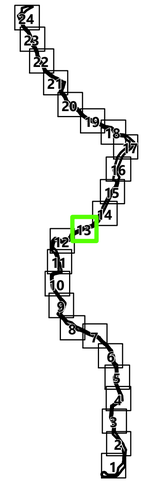

Simbologia

Concelhos

Projeto em avaliação

Linhas a Construir

- Linha Abrantes - Bodiosa, a 400kV (LABT.BA)
- Linha Abrantes - Paraimo, a 400kV (LABT.PI)

Linhas Existentes a Modificar

- Linha Bodiosa - Paraimo 1, a 400kV (LBA.PI1)
- Linha Penela - Tábua, a 220kV (LPNL.TBA)
- Troços de Linha a desmontar

Apoios

- Área Permanente - Apoios Novos
- Área Permanente - Apoios Existentes (a modificar)
- Existentes (a desmontar)
- Existentes (a manter)

Elementos complementares

- Corredor
- Posto de Corte de Abrantes (em licenciamento)
- Posto de Corte do Pego, existente (desmantelamento em licenciamento)

Rede Nacional de Transporte (RNT) - outras linhas

- Linhas, a 400kV
- Linhas, a 220kV
- Linhas, a 150kV

Faixa de Servidão

Acessos

Dentro da Faixa de Servidão

- Novo
- A Melhorar

Fora da Faixa de Servidão

- Novo
- A Melhorar
- Existente

REV	DATA	RESP	DESCRIÇÃO
			REVISÃO

CLIENTE: REN

PROJETO: ESTUDO DE IMPACTE AMBIENTAL DA LINHA DUPLA ABRANTES - ZONA DE ANADIA, A 400KV

Green by FUTURE

DESIGNAÇÃO: FAIXA DE SERVIDÃO DA LINHA (PLANO DE ACESSOS)

RESP.	Cristina Reis	ESCALAS	DESENHO Nº	FOLHA	REVISÃO
CO-AUTOR	Hugo Faria	1:10000	A.6	13/24	
DATA	Janeiro 2026		FICHEIRO	W24.006-086	


Sistema de Coordenadas: ETRS 1989 Portugal TM06
Divisão Administrativa: DGTerritório - CAOP2024
Base Cartográfica: Carta Militar de Portugal - 1/25.000 (Folhas 208, 209, 219, 220, 230, 231, 232, 242, 243, 252, 253, 263, 264, 274, 275, 285, 286, 296, 297, 311, 312, 321, 322, 333, 334, 345)

ESTE DESENHO É PROPRIEDADE DA FUTURE PROMAN, NÃO PODE SER UTILIZADO, REPRODUZIDO NO TODO OU EM PARTE OU COMUNICADO A TERCEIROS SEM A SUA EXPRESSA AUTORIZAÇÃO

Formato: A1



Nº	Linha	Acesso Novo Dentro da Faixa de Servidão (m)	Acesso a Melhorar Dentro da Faixa de Servidão (m)
3/3	LABT.BA - LAST.PI	40m	-
4/4	LABT.BA - LAST.PI	22m	-
5/5	LABT.BA - LAST.PI	-	10m
6/6	LABT.BA - LAST.PI	42m	10m
7/7	LABT.BA - LAST.PI	88m	330m
8/8	LABT.BA - LAST.PI	4m	-
10/10	LABT.BA - LAST.PI	-	30m
11/11	LABT.BA - LAST.PI	-	125m
12/12	LABT.BA - LAST.PI	-	37m
13/13	LABT.BA - LAST.PI	-	-
14/14	LABT.BA - LAST.PI	29m	-
15/15	LABT.BA - LAST.PI	18m	26m
16/16	LABT.BA - LAST.PI	20m	-
17/17	LABT.BA - LAST.PI	13m	-
21/21	LABT.BA - LAST.PI	8m	-
22/22	LABT.BA - LAST.PI	59m	24m
23/23	LABT.BA - LAST.PI	21m	-
24/24	LABT.BA - LAST.PI	29m	-
25/25	LABT.BA - LAST.PI	-	11m
26/26	LABT.BA - LAST.PI	11m	142m
27/27	LABT.BA - LAST.PI	22m	-
28/28	LABT.BA - LAST.PI	-	18m
29/29	LABT.BA - LAST.PI	78m	-
31/31	LABT.BA - LAST.PI	21m	23m
32/32	LABT.BA - LAST.PI	11m	-
34/34	LABT.BA - LAST.PI	5m	-
36/36	LABT.BA - LAST.PI	10m	-
37/37	LABT.BA - LAST.PI	-	107m
38/38	LABT.BA - LAST.PI	14m	-
39/39	LABT.BA - LAST.PI	-	52m
40/40	LABT.BA - LAST.PI	10m	-
41/41	LABT.BA - LAST.PI	61m	-
42/42	LABT.BA - LAST.PI	8m	17m
43/43	LABT.BA - LAST.PI	-	13m
44/44	LABT.BA - LAST.PI	19m	-
46/46	LABT.BA - LAST.PI	-	-
47/47	LABT.BA - LAST.PI	18m	238m
48/48	LABT.BA - LAST.PI	41m	-
49/49	LABT.BA - LAST.PI	11m	-
51/51	LABT.BA - LAST.PI	19m	-
52/52	LABT.BA - LAST.PI	6m	93m
53/53	LABT.BA - LAST.PI	11m	-
54/54	LABT.BA - LAST.PI	-	11m
55/55	LABT.BA - LAST.PI	-	50m
56/56	LABT.BA - LAST.PI	-	10m
57/57	LABT.BA - LAST.PI	-	10m
58/58	LABT.BA - LAST.PI	-	11m
59/59	LABT.BA - LAST.PI	4m	-
60/60	LABT.BA - LAST.PI	7m	-
61/61	LABT.BA - LAST.PI	-	81m
62/62	LABT.BA - LAST.PI	3m	23m
64/64	LABT.BA - LAST.PI	8m	-
65/65	LABT.BA - LAST.PI	13m	17m
66/66	LABT.BA - LAST.PI	-	8m
67/67	LABT.BA - LAST.PI	-	10m
68/68	LABT.BA - LAST.PI	30m	-
69/69	LABT.BA - LAST.PI	21m	-
70/70	LABT.BA - LAST.PI	49m	-
71/71	LABT.BA - LAST.PI	9m	-
72/72	LABT.BA - LAST.PI	9m	-
73/73	LABT.BA - LAST.PI	17m	-
75/75	LABT.BA - LAST.PI	25m	-
77/77	LABT.BA - LAST.PI	8m	6m
78/78	LABT.BA - LAST.PI	9m	-
79/79	LABT.BA - LAST.PI	9m	-
81/81	LABT.BA - LAST.PI	-	55m
82/82	LABT.BA - LAST.PI	5m	-
83/83	LABT.BA - LAST.PI	13m	-
84/84	LABT.BA - LAST.PI	24m	13m
85/85	LABT.BA - LAST.PI	-	30m
86/86	LABT.BA - LAST.PI	10m	-
87/87	LABT.BA - LAST.PI	10m	19m
89/89	LABT.BA - LAST.PI	-	19m
93/93	LABT.BA - LAST.PI	-	32m
94/94	LABT.BA - LAST.PI	-	38m
95/95	LABT.BA - LAST.PI	8m	-
96/96	LABT.BA - LAST.PI	-	20m
97/97	LABT.BA - LAST.PI	-	8m
98/98	LABT.BA - LAST.PI	-	23m
99/99	LABT.BA - LAST.PI	-	19m
103/103	LABT.BA - LAST.PI	-	9m
105/105	LABT.BA - LAST.PI	-	7m
106/106	LABT.BA - LAST.PI	-	13m
107/107	LABT.BA - LAST.PI	3m	15m
108/108	LABT.BA - LAST.PI	-	62m
109/109	LABT.BA - LAST.PI	13m	-
110/110	LABT.BA - LAST.PI	-	140m
118/118	LABT.BA - LAST.PI	-	27m
119/119	LABT.BA - LAST.PI	17m	-
120/120	LABT.BA - LAST.PI	4m	-
122/122	LABT.BA - LAST.PI	7m	-
124/124	LABT.BA - LAST.PI	-	115m
125/125	LABT.BA - LAST.PI	-	23m
127/127	LABT.BA - LAST.PI	7m	11m
128/128	LABT.BA - LAST.PI	4m	-
129/129	LABT.BA - LAST.PI	-	19m
130/130	LABT.BA - LAST.PI	-	10m
132/132	LABT.BA - LAST.PI	-	33m
133/133	LABT.BA - LAST.PI	-	9m
134/134	LABT.BA - LAST.PI	12m	32m
135/135	LABT.BA - LAST.PI	-	18m
136/136	LABT.BA - LAST.PI	-	27m
137/137	LABT.BA - LAST.PI	-	5m
138/138	LABT.BA - LAST.PI	31m	-
141/141	LABT.BA - LAST.PI	-	11m
145/145	LABT.BA - LAST.PI	34m	-
146/146	LABT.BA - LAST.PI	15m	85m
147/147	LABT.BA - LAST.PI	-	32m
148/148	LABT.BA - LAST.PI	-	13m
149/149	LABT.BA - LAST.PI	7m	23m
151/151	LABT.BA - LAST.PI	5m	-
152/152	LABT.BA - LAST.PI	34m	-
155/155	LABT.BA - LAST.PI	19m	-
156/156	LABT.BA - LAST.PI	-	10m
157/157	LABT.BA - LAST.PI	14m	-
159/159	LABT.BA - LAST.PI	-	11m
160/160	LABT.BA - LAST.PI	8m	-
161/161	LABT.BA - LAST.PI	87m	-
162/162	LABT.BA - LAST.PI	-	19m
163/163	LABT.BA - LAST.PI	11m	-
164/164	LABT.BA - LAST.PI	19m	-
166/166	LABT.BA - LAST.PI	42m	27m
167/167	LABT.BA - LAST.PI	-	109m
169/169	LABT.BA - LAST.PI	18m	-
170/170	LABT.BA - LAST.PI	8m	-
173/173	LABT.BA - LAST.PI	3m	-
174/174	LABT.BA - LAST.PI	3m	-
172/172	LABT.BA - LAST.PI	18m	-
173/173	LABT.BA - LAST.PI	29m	-
175/175	LABT.BA - LAST.PI	12m	-
176/176	LABT.BA - LAST.PI	-	18m
177/177	LABT.BA - LAST.PI	9m	-
178/178	LABT.BA - LAST.PI	-	8m
180/180	LABT.BA - LAST.PI	11m	22m
182/182	LABT.BA - LAST.PI	30m	-
183/183	LABT.BA - LAST.PI	13m	57m
184/184	LABT.BA - LAST.PI	-	26m
187/187	LABT.BA - LAST.PI	-	22m
188/188	LABT.BA - LAST.PI	-	60m
189/189	LABT.BA - LAST.PI	12m	3m
190/190	LABT.BA - LAST.PI	8m	-
192/192	LABT.BA - LAST.PI	8m	-
193/193	LABT.BA - LAST.PI	-	13m
194/194	LABT.BA - LAST.PI	-	17m
195/195	LABT.BA - LAST.PI	-	160m
196/196	LABT.BA - LAST.PI	-	13m
198/198	LABT.BA - LAST.PI	8m	-
199/199	LABT.BA - LAST.PI	10m	-
201/201	LABT.BA - LAST.PI	-	148m
202/202	LABT.BA - LAST.PI	18m	27m
203/203	LABT.BA - LAST.PI	-	26m
204/204	LABT.BA - LAST.PI	8m	-
205/205	LABT.BA - LAST.PI	-	12m
206/206	LABT.BA - LAST.PI	-	13m
207/207	LABT.BA - LAST.PI	-	30m
208/208	LABT.BA - LAST.PI	19m	-
212/212	LABT.BA - LAST.PI	-	10m
215/215	LABT.BA - LAST.PI	37m	-
216/216	LABT.BA - LAST.PI	3m	-
218/218	LABT.BA - LAST.PI	44m	-
217/217	LABT.BA - LAST.PI	167m	-
218/218	LABT.BA - LAST.PI	-	11m
220/220	LABT.BA - LAST.PI	4m	-
221/221	LABT.BA - LAST.PI	9m	-
222/222	LABT.BA - LAST.PI	6m	-
223/223	LABT.BA - LAST.PI	4m	-
229/229	LABT.BA - LAST.PI	9m	-
226/226	LABT.BA - LAST.PI	8m	-
227/227	LABT.BA - LAST.PI	8m	-
228/228	LABT.BA - LAST.PI	11m	-
229/229	LABT.BA - LAST.PI	59m	152m
230/230	LABT.BA - LAST.PI	11m	94m
231/231	LABT.BA - LAST.PI	14m	-
232/232	LABT.BA - LAST.PI	8m	-
234/234	LABT.BA - LAST.PI	29m	136m
235/235	LABT.BA - LAST.PI	-	12m
236/236	LABT.BA - LAST.PI	-	10m
237/237	LABT.BA - LAST.PI	-	14m
238/238	LABT.BA - LAST.PI	10m	12m
239/239	LABT.BA - LAST.PI	-	60m
240/240	LABT.BA - LAST.PI	34m	-
241/241	LABT.BA - LAST.PI	-	22m
242/242	LABT.BA - LAST.PI	-	69m
243/243	LABT.BA - LAST.PI	21m	141m
244/244	LABT.BA - LAST.PI	8m	-
246/246	LABT.BA - LAST.PI	18m	-
247/247	LABT.BA - LAST.PI	-	18m
248/248	LABT.BA - LAST.PI	-	8m
249/249	LABT.BA - LAST.PI	11m	-
250/250	LABT.BA - LAST.PI	11m	61m
251/251	LABT.BA - LAST.PI	11m	12m
252/252	LABT.BA - LAST.PI	-	20m
253/253	LABT.BA - LAST.PI	8m	42m
255/255	LABT.BA - LAST.PI	8m	-
256/256	LABT.BA - LAST.PI	3m	61m
257/257	LABT.BA - LAST.PI	5m	80m
258/258	LABT.BA - LAST.PI	29m	-
259/259	LABT.BA - LAST.PI	3m	-
260/260	LABT.BA - LAST.PI	-	104m
262/262	LABT.BA - LAST.PI	8m	-
269/269	LABT.BA - LAST.PI	7m	-
270/270	LABT.BA - LAST.PI	10m	-
272/272	LABT.BA - LAST.PI	19m	-
273/273	LABT.BA - LAST.PI	-	128m
274/274	LABT.BA - LAST.PI	-	19m
276/276	LABT.BA - LAST.PI	-	18m
276/278	LABT.BA - LAST.PI	-	30m
277/277	LABT.BA - LAST.PI	-	24m
278/278	LABT.BA - LAST.PI	-	41m
280/280	LABT.BA - LAST.PI	8m	-
281/281	LABT.BA - LAST.PI	18m	16m
282/282	LABT.BA - LAST.PI	3m	46m
283/283	LABT.BA - LAST.PI	-	36m
284/284	LABT.BA - LAST.PI	16m	10m
285/285	LABT.BA - LAST.PI	-	30m
288/288	LABT.BA - LAST.PI	3m	-
289/289	LABT.BA - LAST.PI	-	25m
290/290	LABT.BA - LAST.PI	5m	-
291/291	LABT.BA - LAST.PI	8m	-
292/292	LABT.BA - LAST.PI	18m	-
293/294	LABT.BA - LAST.PI	9m	-
296/296	LABT.BA - LAST.PI	10m	-
298/298	LABT.BA - LAST.PI	5m	-
300/300	LABT.BA - LAST.PI	3m	-
301/301	LABT.BA - LAST.PI	12m	25m
302/302	LABT.BA - LAST.PI	11m	19m
305/305	LABT.BA - LAST.PI	-	13m
306/306	LABT.BA - LAST.PI	3m	-
307/307	LABT.BA - LAST.PI	69m	-
308/308	LABT.BA - LAST.PI	-	22m
311/311	LABT.BA - LAST.PI	8m	19m
312/312	LABT.BA - LAST.PI	13m	-
314/314	LABT.BA - LAST.PI	11m	-
315/315	LABT.BA - LAST.PI	5m	-
316/316	LABT.BA - LAST.PI	10m	3m
313/313	LABT.BA - LAST.PI	-	21m
319/319	LABT.BA - LAST.PI	-	27m
320/320	LABT.BA - LAST.PI	-	50m
322/322	LABT.BA - LAST.PI	-	38m
323/323	LABT.BA - LAST.PI	-	40m
324/324	LABT.BA - LAST.PI	-	183m
327/327	LABT.BA - LAST.PI	-	84m
328/328	LABT.BA - LAST.PI	-	128m
329/329	LABT.BA - LAST.PI	14m	-
330/330	LABT.BA - LAST.PI	6m	-
331/331	LABT.BA - LAST.PI	4m	21m
334/334	LABT.BA - LAST.PI	-	40m
335/335	LABT.BA - LAST.PI	20m	5m
336/336	LABT.BA - LAST.PI	-	12m
337/337	LABT.BA - LAST.PI	5m	-
338/338	LABT.BA - LAST.PI	13m	10m
339/339	LABT.BA - LAST.PI	24m	62m
340/340	LABT.BA - LAST.PI	24m	62m
341/341	LABT.BA - LAST.PI	22m	51m
342/342	LABT.BA - LAST.PI	19m	17m
343/343	LABT.BA - LAST.PI	-	13m
344/344	LABT.BA - LAST.PI	13m	-
345/345	LABT.BA - LAST.PI	-	126m
346/111	LABT.PI - LBA.PI1	42m	-
346/114	LABT.PI - LBA.PI1	48m	24m
112	LPNL.TBA	8m	87m
112A	LPNL.TBA	29m	77m
113	LPNL.TBA	19m	-
114	LPNL.TBA	9m	22m
115	LPNL.TBA	-	30m
116	LPNL.TBA	-	34m
117	LPNL.TBA	18m	-
117	LBA.PI1	14m	86m
113	LBA.PI1	-	126m

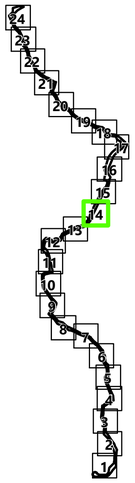

Simbologia

Concelhos

Projeto em avaliação

Linhas a Construir

- Linha Abrantes - Bodiosa, a 400kV (LABT.BA)
- Linha Abrantes - Paraimo, a 400kV (LABT.PI)

Linhas Existentes a Modificar

- Linha Bodiosa - Paraimo 1, a 400kV (LBA.PI1)
- Linha Penela - Tábua, a 220kV (LPNL.TBA)
- Troços de Linha a desmontar

Apoios

- Área Permanente - Apoios Novos
- Área Permanente - Apoios Existentes (a modificar)
- Existentes (a desmontar)
- Existentes (a manter)

Elementos complementares

- Corredor
- Posto de Corte de Abrantes (em licenciamento)
- Posto de Corte do Pego, existente (desmantelamento em licenciamento)

Rede Nacional de Transporte (RNT) - outras linhas

- Linhas, a 400kV
- Linhas, a 220kV
- Linhas, a 150kV

Faixa de Servidão

Acessos

Dentro da Faixa de Servidão

- Novo
- A Melhorar

Fora da Faixa de Servidão

- Novo
- A Melhorar
- Existente

REV	DATA	RESP	DESCRIÇÃO
			REVISÃO

CLIENTE

REN

PROJETO

ESTUDO DE IMPACTE AMBIENTAL DA
LINHA DUPLA ABRANTES - ZONA DE ANADIA, A 400KV

green by FUTURE

DESIGNAÇÃO

FAIXA DE SERVIDÃO DA LINHA
(PLANO DE ACESSOS)

RESP.	Cristina Reis	ESCALAS	DESENHO Nº	FOLHA	REVISÃO
CO-AUTOR	Hugo Faria	1:10000	A.6	14/24	
DATA	Janeiro 2026		FICHEIRO	W24.006-086	


Sistema de Coordenadas: ETRS 1989 Portugal TM06
Divisão Administrativa: Distritos/ - CAOP2024
Base Cartográfica: Carta Militar de Portugal - 1/25000 (Folhas 208, 209, 219, 220, 230, 231, 232, 242, 243, 252, 253, 264, 265, 274, 275, 286, 287, 296, 297, 311, 312, 321, 322, 333 e 343) - GEOE

ESTE DESENHO É PROPRIEDADE DA FUTURE PROMAN. NÃO PODE SER UTILIZADO, REPRODUZIDO NO TODO OU EM PARTE OU COMUNICADO A TERCEIROS SEM A SUA EXPRESSA AUTORIZAÇÃO.

Formato: A1



Nº	Linha	Acesso Novo Dentro da Faixa de Servidão (m)	Acesso A Melhorar Dentro da Faixa de Servidão (m)
3/3	LABT.BA - LABT.PI	40m	-
4/4	LABT.BA - LABT.PI	22m	-
5/5	LABT.BA - LABT.PI	-	12m
6/6	LABT.BA - LABT.PI	42m	10m
7/7	LABT.BA - LABT.PI	88m	335m
8/8	LABT.BA - LABT.PI	4m	-
10/10	LABT.BA - LABT.PI	-	30m
11/11	LABT.BA - LABT.PI	-	125m
13/13	LABT.BA - LABT.PI	-	37m
12/12	LABT.BA - LABT.PI	29m	-
14/14	LABT.BA - LABT.PI	18m	26m
15/15	LABT.BA - LABT.PI	28m	-
16/16	LABT.BA - LABT.PI	13m	-
17/17	LABT.BA - LABT.PI	6m	-
21/21	LABT.BA - LABT.PI	56m	24m
22/22	LABT.BA - LABT.PI	21m	-
23/23	LABT.BA - LABT.PI	28m	-
24/24	LABT.BA - LABT.PI	-	11m
25/25	LABT.BA - LABT.PI	11m	142m
26/26	LABT.BA - LABT.PI	22m	-
27/27	LABT.BA - LABT.PI	-	16m
28/28	LABT.BA - LABT.PI	78m	-
31/31	LABT.BA - LABT.PI	21m	23m
32/32	LABT.BA - LABT.PI	11m	-
34/34	LABT.BA - LABT.PI	5m	-
36/36	LABT.BA - LABT.PI	10m	-
37/37	LABT.BA - LABT.PI	-	107m
38/38	LABT.BA - LABT.PI	14m	-
39/39	LABT.BA - LABT.PI	-	52m
40/40	LABT.BA - LABT.PI	10m	-
41/41	LABT.BA - LABT.PI	61m	-
42/42	LABT.BA - LABT.PI	8m	17m
43/43	LABT.BA - LABT.PI	-	13m
44/44	LABT.BA - LABT.PI	15m	-
46/46	LABT.BA - LABT.PI	-	-
47/47	LABT.BA - LABT.PI	18m	234m
48/48	LABT.BA - LABT.PI	41m	-
49/49	LABT.BA - LABT.PI	11m	-
51/51	LABT.BA - LABT.PI	15m	-
52/52	LABT.BA - LABT.PI	6m	93m
53/53	LABT.BA - LABT.PI	11m	-
54/54	LABT.BA - LABT.PI	-	11m
55/55	LABT.BA - LABT.PI	-	55m
56/56	LABT.BA - LABT.PI	-	10m
57/57	LABT.BA - LABT.PI	-	10m
58/58	LABT.BA - LABT.PI	-	11m
59/59	LABT.BA - LABT.PI	4m	-
60/60	LABT.BA - LABT.PI	7m	-
61/61	LABT.BA - LABT.PI	-	61m
62/62	LABT.BA - LABT.PI	3m	23m
64/64	LABT.BA - LABT.PI	8m	-
65/65	LABT.BA - LABT.PI	13m	17m
66/66	LABT.BA - LABT.PI	-	8m
67/67	LABT.BA - LABT.PI	-	10m
68/68	LABT.BA - LABT.PI	30m	-
69/69	LABT.BA - LABT.PI	21m	-
70/70	LABT.BA - LABT.PI	49m	-
71/71	LABT.BA - LABT.PI	9m	-
72/72	LABT.BA - LABT.PI	9m	-
73/73	LABT.BA - LABT.PI	17m	-
75/75	LABT.BA - LABT.PI	25m	-
77/77	LABT.BA - LABT.PI	8m	6m
78/78	LABT.BA - LABT.PI	9m	-
80/80	LABT.BA - LABT.PI	9m	-
81/81	LABT.BA - LABT.PI	-	55m
82/82	LABT.BA - LABT.PI	5m	-
83/83	LABT.BA - LABT.PI	15m	-
84/84	LABT.BA - LABT.PI	24m	13m
85/85	LABT.BA - LABT.PI	-	30m
86/86	LABT.BA - LABT.PI	10m	-
87/87	LABT.BA - LABT.PI	10m	15m
89/89	LABT.BA - LABT.PI	-	19m
93/93	LABT.BA - LABT.PI	-	32m
94/94	LABT.BA - LABT.PI	-	38m
95/95	LABT.BA - LABT.PI	8m	-
96/96	LABT.BA - LABT.PI	-	20m
97/97	LABT.BA - LABT.PI	-	8m
98/98	LABT.BA - LABT.PI	-	23m
99/99	LABT.BA - LABT.PI	-	22m
103/103	LABT.BA - LABT.PI	-	9m
105/105	LABT.BA - LABT.PI	-	7m
106/106	LABT.BA - LABT.PI	-	13m
107/107	LABT.BA - LABT.PI	3m	15m
108/108	LABT.BA - LABT.PI	-	92m
109/109	LABT.BA - LABT.PI	13m	-
110/110	LABT.BA - LABT.PI	-	140m
118/118	LABT.BA - LABT.PI	-	27m
119/119	LABT.BA - LABT.PI	17m	-
120/120	LABT.BA - LABT.PI	4m	-
122/122	LABT.BA - LABT.PI	7m	-
124/124	LABT.BA - LABT.PI	-	115m
125/125	LABT.BA - LABT.PI	-	25m
127/127	LABT.BA - LABT.PI	7m	11m
128/128	LABT.BA - LABT.PI	4m	-
129/129	LABT.BA - LABT.PI	-	19m
130/130	LABT.BA - LABT.PI	-	10m
132/132	LABT.BA - LABT.PI	-	33m
133/133	LABT.BA - LABT.PI	-	9m
134/134	LABT.BA - LABT.PI	10m	32m
135/135	LABT.BA - LABT.PI	-	18m
136/136	LABT.BA - LABT.PI	-	27m
137/137	LABT.BA - LABT.PI	-	5m
139/139	LABT.BA - LABT.PI	31m	-
141/141	LABT.BA - LABT.PI	-	11m
145/145	LABT.BA - LABT.PI	34m	-
146/146	LABT.BA - LABT.PI	15m	85m
147/147	LABT.BA - LABT.PI	-	32m
148/148	LABT.BA - LABT.PI	-	13m
149/149	LABT.BA - LABT.PI	7m	22m
151/151	LABT.BA - LABT.PI	3m	-
152/152	LABT.BA - LABT.PI	13m	-
155/155	LABT.BA - LABT.PI	19m	-
156/156	LABT.BA - LABT.PI	-	10m
157/157	LABT.BA - LABT.PI	14m	-
159/159	LABT.BA - LABT.PI	-	11m
160/160	LABT.BA - LABT.PI	8m	-
161/161	LABT.BA - LABT.PI	87m	-
162/162	LABT.BA - LABT.PI	-	19m
163/163	LABT.BA - LABT.PI	11m	-
164/164	LABT.BA - LABT.PI	15m	-
166/166	LABT.BA - LABT.PI	42m	27m
167/167	LABT.BA - LABT.PI	-	109m
168/168	LABT.BA - LABT.PI	16m	-
169/169	LABT.BA - LABT.PI	9m	-
170/170	LABT.BA - LABT.PI	3m	-
171/171	LABT.BA - LABT.PI	8m	-
172/172	LABT.BA - LABT.PI	18m	-
173/173	LABT.BA - LABT.PI	26m	-
175/175	LABT.BA - LABT.PI	12m	-
176/176	LABT.BA - LABT.PI	-	18m
177/177	LABT.BA - LABT.PI	9m	-
178/178	LABT.BA - LABT.PI	-	8m
180/180	LABT.BA - LABT.PI	11m	22m
182/182	LABT.BA - LABT.PI	30m	-
183/183	LABT.BA - LABT.PI	13m	57m
184/184	LABT.BA - LABT.PI	-	26m
187/187	LABT.BA - LABT.PI	-	22m
188/188	LABT.BA - LABT.PI	-	60m
189/189	LABT.BA - LABT.PI	12m	3m
190/190	LABT.BA - LABT.PI	6m	-
191/191	LABT.BA - LABT.PI	8m	-
192/192	LABT.BA - LABT.PI	-	13m
194/194	LABT.BA - LABT.PI	-	17m
195/195	LABT.BA - LABT.PI	-	160m
196/196	LABT.BA - LABT.PI	-	13m
198/198	LABT.BA - LABT.PI	8m	-
199/199	LABT.BA - LABT.PI	10m	-
201/201	LABT.BA - LABT.PI	-	146m
202/202	LABT.BA - LABT.PI	16m	27m
203/203	LABT.BA - LABT.PI	-	26m
204/204	LABT.BA - LABT.PI	8m	-
205/205	LABT.BA - LABT.PI	-	12m
206/206	LABT.BA - LABT.PI	-	13m
207/207	LABT.BA - LABT.PI	-	30m
208/208	LABT.BA - LABT.PI	19m	-
212/212	LABT.BA - LABT.PI	-	10m
214/214	LABT.BA - LABT.PI	37m	-
215/215	LABT.BA - LABT.PI	9m	-
216/216	LABT.BA - LABT.PI	44m	-
217/217	LABT.BA - LABT.PI	167m	-
218/218	LABT.BA - LABT.PI	-	11m
220/220	LABT.BA - LABT.PI	4m	-
221/221	LABT.BA - LABT.PI	9m	-
222/222	LABT.BA - LABT.PI	6m	-
223/223	LABT.BA - LABT.PI	4m	-
225/225	LABT.BA - LABT.PI	9m	-
226/226	LABT.BA - LABT.PI	8m	-
227/227	LABT.BA - LABT.PI	8m	-
228/228	LABT.BA - LABT.PI	11m	-
229/229	LABT.BA - LABT.PI	59m	152m
230/230	LABT.BA - LABT.PI	11m	94m
231/231	LABT.BA - LABT.PI	9m	-
232/232	LABT.BA - LABT.PI	14m	-
234/234	LABT.BA - LABT.PI	20m	136m
235/235	LABT.BA - LABT.PI	-	12m
236/236	LABT.BA - LABT.PI	-	10m
237/237	LABT.BA - LABT.PI	-	14m
238/238	LABT.BA - LABT.PI	10m	12m
239/239	LABT.BA - LABT.PI	-	50m
240/240	LABT.BA - LABT.PI	34m	-
241/241	LABT.BA - LABT.PI	-	22m
242/242	LABT.BA - LABT.PI	-	69m
243/243	LABT.BA - LABT.PI	21m	141m
244/244	LABT.BA - LABT.PI	8m	-
246/246	LABT.BA - LABT.PI	16m	-
247/247	LABT.BA - LABT.PI	-	16m
248/248	LABT.BA - LABT.PI	-	8m
249/249	LABT.BA - LABT.PI	11m	-
250/250	LABT.BA - LABT.PI	123m	-
251/251	LABT.BA - LABT.PI	11m	12m
252/252	LABT.BA - LABT.PI	-	20m
253/253	LABT.BA - LABT.PI	8m	42m
255/255	LABT.BA - LABT.PI	8m	-
256/256	LABT.BA - LABT.PI	3m	61m
257/257	LABT.BA - LABT.PI	5m	80m
258/258	LABT.BA - LABT.PI	29m	-
259/259	LABT.BA - LABT.PI	3m	-
260/260	LABT.BA - LABT.PI	-	104m
262/262	LABT.BA - LABT.PI	8m	-
268/268	LABT.BA - LABT.PI	7m	-
270/270	LABT.BA - LABT.PI	10m	-
272/272	LABT.BA - LABT.PI	19m	-
273/273	LABT.BA - LABT.PI	-	126m
274/274	LABT.BA - LABT.PI	-	59m
275/275	LABT.BA - LABT.PI	-	19m
276/276	LABT.BA - LABT.PI	-	30m
277/277	LABT.BA - LABT.PI	-	24m
278/278	LABT.BA - LABT.PI	-	41m
280/280	LABT.BA - LABT.PI	8m	-
281/281	LABT.BA - LABT.PI	18m	16m
282/282	LABT.BA - LABT.PI	9m	46m
283/283	LABT.BA - LABT.PI	-	36m
284/284	LABT.BA - LABT.PI	16m	15m
285/285	LABT.BA - LABT.PI	-	30m
288/288	LABT.BA - LABT.PI	9m	-
289/289	LABT.BA - LABT.PI	-	25m
290/290	LABT.BA - LABT.PI	5m	-
291/291	LABT.BA - LABT.PI	6m	-
292/292	LABT.BA - LABT.PI	9m	-
294/294	LABT.BA - LABT.PI	19m	-
296/296	LABT.BA - LABT.PI	10m	-
298/298	LABT.BA - LABT.PI	5m	-
300/300	LABT.BA - LABT.PI	3m	-
301/301	LABT.BA - LABT.PI	12m	25m
302/302	LABT.BA - LABT.PI	11m	19m
305/305	LABT.BA - LABT.PI	-	13m
306/306	LABT.BA - LABT.PI	3m	-
307/307	LABT.BA - LABT.PI	65m	-
308/308	LABT.BA - LABT.PI	-	22m
311/311	LABT.BA - LABT.PI	8m	19m
312/312	LABT.BA - LABT.PI	13m	-
314/314	LABT.BA - LABT.PI	11m	-
315/315	LABT.BA - LABT.PI	5m	-
316/316	LABT.BA - LABT.PI	10m	2m
317/317	LABT.BA - LABT.PI	-	21m
319/319	LABT.BA - LABT.PI	-	29m
320/320	LABT.BA - LABT.PI	-	55m
322/322	LABT.BA - LABT.PI	-	36m
323/323	LABT.BA - LABT.PI	-	63m
324/324	LABT.BA - LABT.PI	-	183m
327/327	LABT.BA - LABT.PI	-	54m
328/328	LABT.BA - LABT.PI	-	128m
329/329	LABT.BA - LABT.PI	14m	-
330/330	LABT.BA - LABT.PI	6m	-
331/331	LABT.BA - LABT.PI	4m	21m
334/334	LABT.BA - LABT.PI	-	40m
335/335	LABT.BA - LABT.PI	20m	5m
336/336	LABT.BA - LABT.PI	-	12m
337/337	LABT.BA - LABT.PI	5m	-
338/338	LABT.BA - LABT.PI	13m	10m
339/339	LABT.BA - LABT.PI	10m	25m
340/340	LABT.BA - LABT.PI	24m	52m
341/341	LABT.BA - LABT.PI	22m	51m
342/342	LABT.BA - LABT.PI	19m	17m
343/343	LABT.BA - LABT.PI	-	13m
344/344	LABT.BA - LABT.PI	13m	-
345/345	LABT.BA - LABT.PI	-	124m
346/111	LABT.BA - LBA.PI1	42m	-
346/114	LABT.PI - LBA.PI1	48m	24m
112	LPNL.TBA	9m	87m
112A	LPNL.TBA	29m	77m
113	LPNL.TBA	19m	-
114	LPNL.TBA	9m	22m
115	LPNL.TBA	-	30m
116	LPNL.TBA	-	34m
112/111	LBA.PI1	18m	-
112	LBA.PI1	14m	86m
113	LBA.PI1	-	124m

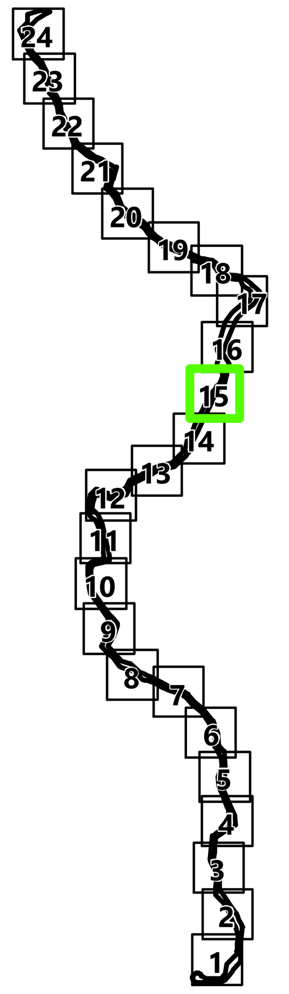

Simbologia

Concelhos

Projeto em avaliação

Linhas a Construir

- Linha Abrantes - Bodiosa, a 400kV (LABT.BA)
- Linha Abrantes - Paraimo, a 400kV (LABT.PI)

Linhas Existentes a Modificar

- Linha Bodiosa - Paraimo 1, a 400kV (LBA.PI1)
- Linha Penela - Tábua, a 220kV (LPNL.TBA)
- Troços de Linha a desmontar

Apoios

- Área Permanente - Apoios Novos
- Área Permanente - Apoios Existentes (a modificar)
- Existentes (a desmontar)
- Existentes (a manter)

Elementos complementares

- Corredor
- Posto de Corte de Abrantes (em licenciamento)
- Posto de Corte do Pego, existente (desmantelamento em licenciamento)

Rede Nacional de Transporte (RNT) - outras linhas

- Linhas, a 400kV
- Linhas, a 220kV
- Linhas, a 150kV

Faixa de Servidão

Acessos

Dentro da Faixa de Servidão

- Novo
- A Melhorar

Fora da Faixa de Servidão

- Novo
- A Melhorar
- Existente

REV	DATA	RESP	DESCRIÇÃO
REVISÃO			

CLIENTE: REN

PROJETO: ESTUDO DE IMPACTE AMBIENTAL DA LINHA DUPLA ABRANTES - ZONA DE ANADIA, A 400KV

Green by FUTURE


DESIGNAÇÃO: FAIXA DE SERVIDÃO DA LINHA (PLANO DE ACESSOS)

RESP.	Cristina Reis	ESCALAS	DESENHO Nº	FOLHA	REVISÃO
CO-AUTOR	Hugo Faria	1:10000	A.6	15/24	
DATA	Janeiro 2026		FICHEIRO W24.006-086		


Sistema de Coordenadas: ETRS 1989 Portugal TM06
Divisão Administrativa: DGTerritório - CAOP2024
Base Cartográfica: Carta Militar de Portugal - 1/25000 (Folhas 208, 209, 219, 220, 230, 231, 232, 242, 243, 252, 253, 264, 265, 276, 277, 288, 289, 300, 301, 311, 312, 321, 322, 331 e 332), IGEOE

ESTE DESENHO É PROPRIEDADE DA FUTURE PROMAN. NÃO PODE SER UTILIZADO, REPRODUZIDO NO TODO OU EM PARTE OU COMUNICADO A TERCEIROS SEM A SUA EXPRESSA AUTORIZAÇÃO.

Formato: A1

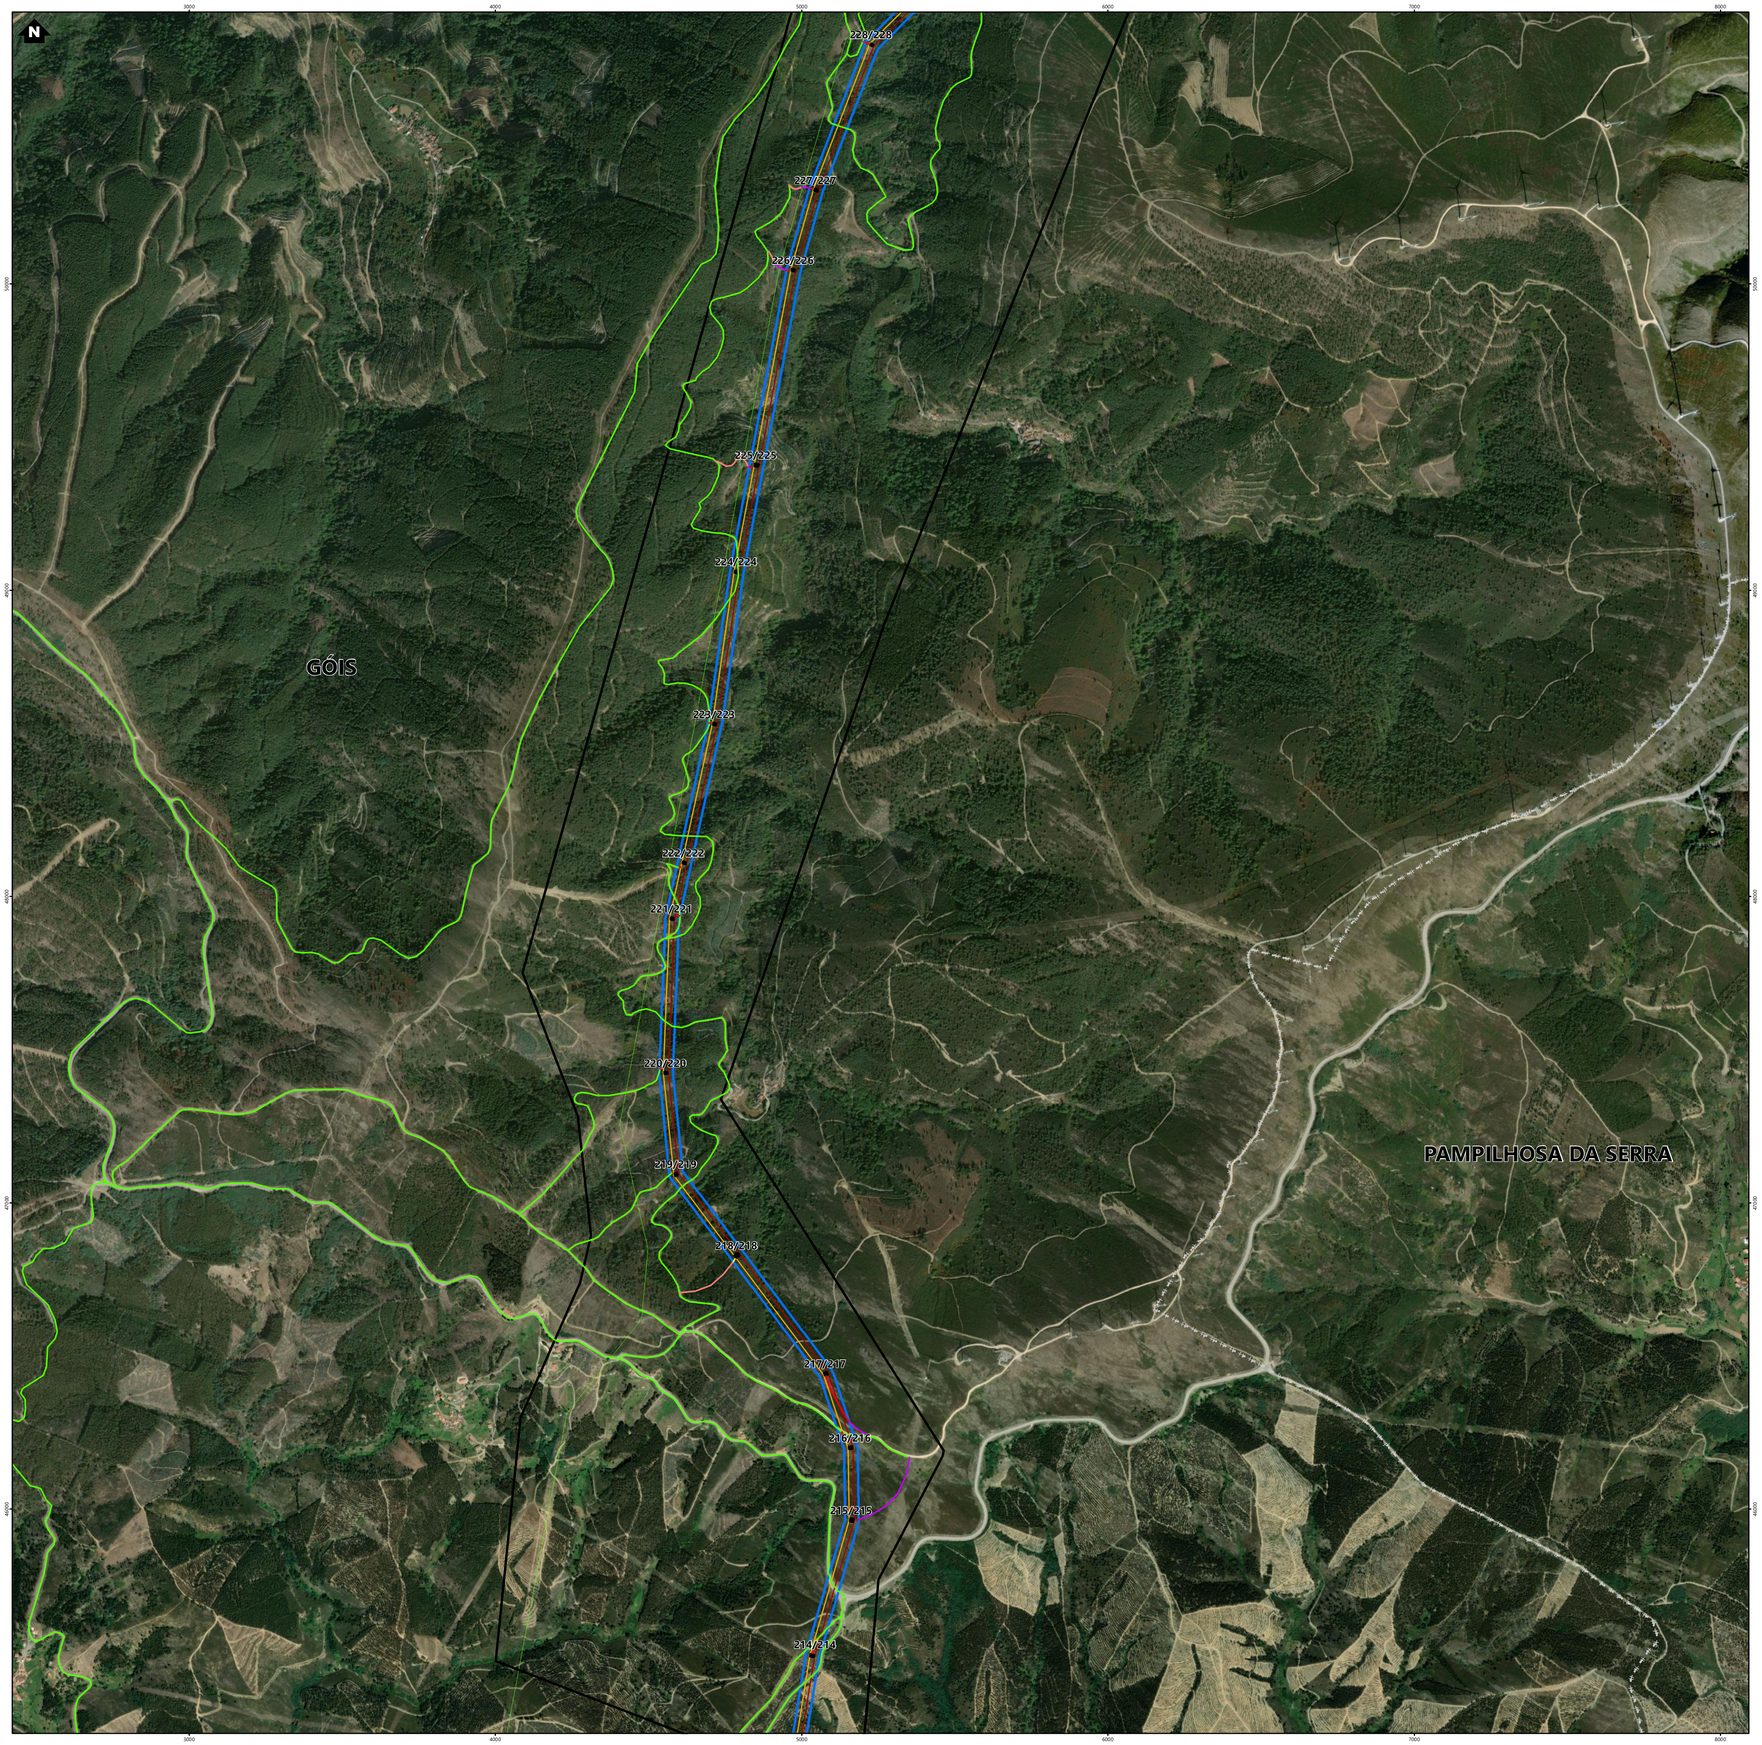

Nº	Linha	Acesso Novo Dentro da Faixa de Servidão (m)	Acesso a Melhorar Dentro da Faixa de Servidão (m)
3/3	LABT.BA - LABT.PI	40m	-
4/4	LABT.BA - LABT.PI	22m	-
5/5	LABT.BA - LABT.PI	-	10m
6/6	LABT.BA - LABT.PI	42m	10m
7/7	LABT.BA - LABT.PI	88m	330m
8/8	LABT.BA - LABT.PI	4m	-
10/10	LABT.BA - LABT.PI	-	30m
11/11	LABT.BA - LABT.PI	-	125m
12/12	LABT.BA - LABT.PI	-	37m
13/13	LABT.BA - LABT.PI	-	-
14/14	LABT.BA - LABT.PI	29m	-
15/15	LABT.BA - LABT.PI	38m	26m
16/16	LABT.BA - LABT.PI	28m	-
17/17	LABT.BA - LABT.PI	13m	-
18/18	LABT.BA - LABT.PI	8m	-
21/21	LABT.BA - LABT.PI	56m	24m
22/22	LABT.BA - LABT.PI	21m	-
23/23	LABT.BA - LABT.PI	29m	-
24/24	LABT.BA - LABT.PI	-	11m
25/25	LABT.BA - LABT.PI	11m	142m
26/26	LABT.BA - LABT.PI	22m	-
27/27	LABT.BA - LABT.PI	-	16m
28/28	LABT.BA - LABT.PI	78m	-
31/31	LABT.BA - LABT.PI	21m	23m
32/32	LABT.BA - LABT.PI	11m	-
34/34	LABT.BA - LABT.PI	5m	-
36/36	LABT.BA - LABT.PI	10m	-
37/37	LABT.BA - LABT.PI	-	107m
38/38	LABT.BA - LABT.PI	14m	-
39/39	LABT.BA - LABT.PI	-	52m
40/40	LABT.BA - LABT.PI	10m	-
41/41	LABT.BA - LABT.PI	61m	-
43/43	LABT.BA - LABT.PI	8m	17m
43/45	LABT.BA - LABT.PI	-	13m
44/44	LABT.BA - LABT.PI	19m	-
46/46	LABT.BA - LABT.PI	-	-
47/47	LABT.BA - LABT.PI	18m	236m
48/48	LABT.BA - LABT.PI	41m	-
49/49	LABT.BA - LABT.PI	11m	-
51/51	LABT.BA - LABT.PI	15m	-
52/52	LABT.BA - LABT.PI	6m	93m
53/53	LABT.BA - LABT.PI	11m	-
54/54	LABT.BA - LABT.PI	-	11m
55/55	LABT.BA - LABT.PI	-	50m
56/56	LABT.BA - LABT.PI	-	10m
57/57	LABT.BA - LABT.PI	-	10m
58/58	LABT.BA - LABT.PI	-	11m
59/59	LABT.BA - LABT.PI	4m	-
60/60	LABT.BA - LABT.PI	7m	-
61/61	LABT.BA - LABT.PI	-	61m
62/62	LABT.BA - LABT.PI	3m	23m
64/64	LABT.BA - LABT.PI	8m	-
65/65	LABT.BA - LABT.PI	13m	17m
66/66	LABT.BA - LABT.PI	-	8m
67/67	LABT.BA - LABT.PI	-	10m
68/68	LABT.BA - LABT.PI	30m	-
69/69	LABT.BA - LABT.PI	21m	-
70/70	LABT.BA - LABT.PI	49m	-
71/71	LABT.BA - LABT.PI	9m	-
72/72	LABT.BA - LABT.PI	9m	-
73/73	LABT.BA - LABT.PI	17m	-
75/75	LABT.BA - LABT.PI	25m	-
77/77	LABT.BA - LABT.PI	8m	6m
78/78	LABT.BA - LABT.PI	9m	-
79/79	LABT.BA - LABT.PI	9m	-
81/81	LABT.BA - LABT.PI	-	55m
82/82	LABT.BA - LABT.PI	5m	-
83/83	LABT.BA - LABT.PI	13m	-
84/84	LABT.BA - LABT.PI	24m	13m
85/85	LABT.BA - LABT.PI	-	30m
86/86	LABT.BA - LABT.PI	10m	-
87/87	LABT.BA - LABT.PI	10m	19m
89/89	LABT.BA - LABT.PI	-	19m
93/93	LABT.BA - LABT.PI	-	32m
94/94	LABT.BA - LABT.PI	-	38m
95/95	LABT.BA - LABT.PI	8m	-
96/96	LABT.BA - LABT.PI	-	20m
97/97	LABT.BA - LABT.PI	-	8m
98/98	LABT.BA - LABT.PI	-	23m
99/99	LABT.BA - LABT.PI	-	23m
103/103	LABT.BA - LABT.PI	-	9m
105/105	LABT.BA - LABT.PI	-	7m
106/106	LABT.BA - LABT.PI	-	13m
107/107	LABT.BA - LABT.PI	3m	15m
108/108	LABT.BA - LABT.PI	-	82m
109/109	LABT.BA - LABT.PI	13m	-
110/110	LABT.BA - LABT.PI	-	140m
118/118	LABT.BA - LABT.PI	-	27m
119/119	LABT.BA - LABT.PI	17m	-
120/120	LABT.BA - LABT.PI	4m	-
122/122	LABT.BA - LABT.PI	7m	-
124/124	LABT.BA - LABT.PI	-	115m
125/125	LABT.BA - LABT.PI	-	25m
127/127	LABT.BA - LABT.PI	7m	11m
129/129	LABT.BA - LABT.PI	4m	-
129/130	LABT.BA - LABT.PI	-	19m
130/130	LABT.BA - LABT.PI	-	10m
132/132	LABT.BA - LABT.PI	-	33m
133/133	LABT.BA - LABT.PI	-	9m
134/134	LABT.BA - LABT.PI	12m	32m
135/135	LABT.BA - LABT.PI	-	18m
136/136	LABT.BA - LABT.PI	-	27m
137/137	LABT.BA - LABT.PI	-	5m
138/138	LABT.BA - LABT.PI	31m	-
141/141	LABT.BA - LABT.PI	-	11m
140/140	LABT.BA - LABT.PI	34m	-
146/146	LABT.BA - LABT.PI	15m	85m
147/147	LABT.BA - LABT.PI	-	32m
148/148	LABT.BA - LABT.PI	-	13m
149/149	LABT.BA - LABT.PI	7m	23m
151/151	LABT.BA - LABT.PI	5m	-
152/152	LABT.BA - LABT.PI	34m	-
155/155	LABT.BA - LABT.PI	19m	-
156/156	LABT.BA - LABT.PI	-	10m
157/157	LABT.BA - LABT.PI	14m	-
159/159	LABT.BA - LABT.PI	-	11m
160/160	LABT.BA - LABT.PI	8m	-
161/161	LABT.BA - LABT.PI	87m	-
162/162	LABT.BA - LABT.PI	-	19m
163/163	LABT.BA - LABT.PI	11m	-
166/166	LABT.BA - LABT.PI	15m	-
166/168	LABT.BA - LABT.PI	42m	27m
167/167	LABT.BA - LABT.PI	-	109m
169/169	LABT.BA - LABT.PI	18m	-
169/169	LABT.BA - LABT.PI	9m	-
170/170	LABT.BA - LABT.PI	3m	-
171/171	LABT.BA - LABT.PI	3m	-
172/172	LABT.BA - LABT.PI	18m	-
173/173	LABT.BA - LABT.PI	29m	-
176/176	LABT.BA - LABT.PI	12m	-
176/176	LABT.BA - LABT.PI	-	18m
177/177	LABT.BA - LABT.PI	9m	-
178/178	LABT.BA - LABT.PI	-	8m
180/180	LABT.BA - LABT.PI	11m	22m
182/182	LABT.BA - LABT.PI	30m	-
183/183	LABT.BA - LABT.PI	13m	57m
184/184	LABT.BA - LABT.PI	-	26m
187/187	LABT.BA - LABT.PI	-	22m
189/189	LABT.BA - LABT.PI	-	60m
189/189	LABT.BA - LABT.PI	12m	3m
190/190	LABT.BA - LABT.PI	6m	-
191/191	LABT.BA - LABT.PI	8m	-
192/192	LABT.BA - LABT.PI	-	13m
194/194	LABT.BA - LABT.PI	-	17m
195/195	LABT.BA - LABT.PI	-	165m
196/196	LABT.BA - LABT.PI	-	13m
198/198	LABT.BA - LABT.PI	8m	-
199/199	LABT.BA - LABT.PI	10m	-
201/201	LABT.BA - LABT.PI	-	146m
202/202	LABT.BA - LABT.PI	16m	27m
203/203	LABT.BA - LABT.PI	-	26m
204/204	LABT.BA - LABT.PI	8m	-
205/205	LABT.BA - LABT.PI	-	12m
206/206	LABT.BA - LABT.PI	-	13m
207/207	LABT.BA - LABT.PI	-	30m
208/208	LABT.BA - LABT.PI	19m	-
212/212	LABT.BA - LABT.PI	-	10m
214/214	LABT.BA - LABT.PI	37m	-
216/216	LABT.BA - LABT.PI	9m	-
218/218	LABT.BA - LABT.PI	44m	-
217/217	LABT.BA - LABT.PI	167m	-
219/219	LABT.BA - LABT.PI	-	11m
220/220	LABT.BA - LABT.PI	4m	-
221/221	LABT.BA - LABT.PI	9m	-
222/222	LABT.BA - LABT.PI	6m	-
223/223	LABT.BA - LABT.PI	4m	-
225/225	LABT.BA - LABT.PI	8m	-
227/227	LABT.BA - LABT.PI	8m	-
228/228	LABT.BA - LABT.PI	11m	-
229/229	LABT.BA - LABT.PI	33m	152m
230/230	LABT.BA - LABT.PI	11m	98m
231/231	LABT.BA - LABT.PI	9m	-
232/232	LABT.BA - LABT.PI	14m	-
234/234	LABT.BA - LABT.PI	20m	138m
235/235	LABT.BA - LABT.PI	-	12m
236/236	LABT.BA - LABT.PI	-	10m
237/237	LABT.BA - LABT.PI	-	14m
238/238	LABT.BA - LABT.PI	10m	12m
239/239	LABT.BA - LABT.PI	-	50m
240/240	LABT.BA - LABT.PI	34m	-
241/241	LABT.BA - LABT.PI	-	22m
242/242	LABT.BA - LABT.PI	-	61m
243/243	LABT.BA - LABT.PI	21m	141m
244/244	LABT.BA - LABT.PI	8m	-
245/245	LABT.BA - LABT.PI	18m	-
247/247	LABT.BA - LABT.PI	-	18m
248/248	LABT.BA - LABT.PI	-	4m
249/249	LABT.BA - LABT.PI	11m	-
250/250	LABT.BA - LABT.PI	123m	-
251/251	LABT.BA - LABT.PI	11m	12m
252/252	LABT.BA - LABT.PI	-	20m
253/253	LABT.BA - LABT.PI	8m	42m
255/255	LABT.BA - LABT.PI	8m	-
256/256	LABT.BA - LABT.PI	3m	81m
257/257	LABT.BA - LABT.PI	5m	80m
258/258	LABT.BA - LABT.PI	29m	-
259/259	LABT.BA - LABT.PI	3m	-
260/260	LABT.BA - LABT.PI	-	104m
262/262	LABT.BA - LABT.PI	8m	-
266/266	LABT.BA - LABT.PI	7m	-
270/270	LABT.BA - LABT.PI	10m	-
272/272	LABT.BA - LABT.PI	19m	-
273/273	LABT.BA - LABT.PI	-	128m
274/274	LABT.BA - LABT.PI	-	69m
275/275	LABT.BA - LABT.PI	-	19m
276/276	LABT.BA - LABT.PI	-	30m
277/277	LABT.BA - LABT.PI	-	24m
278/278	LABT.BA - LABT.PI	-	41m
280/280	LABT.BA - LABT.PI	8m	-
281/281	LABT.BA - LABT.PI	18m	16m
282/282	LABT.BA - LABT.PI	9m	46m
283/283	LABT.BA - LABT.PI	-	30m
284/284	LABT.BA - LABT.PI	16m	18m
286/286	LABT.BA - LABT.PI	-	30m
288/288	LABT.BA - LABT.PI	9m	-
289/289	LABT.BA - LABT.PI	-	25m
290/290	LABT.BA - LABT.PI	5m	-
291/291	LABT.BA - LABT.PI	6m	-
292/292	LABT.BA - LABT.PI	8m	-
294/294	LABT.BA - LABT.PI	19m	-
296/296	LABT.BA - LABT.PI	10m	-
298/298	LABT.BA - LABT.PI	5m	-
300/300	LABT.BA - LABT.PI	3m	-
301/301	LABT.BA - LABT.PI	13m	25m
302/302	LABT.BA - LABT.PI	11m	19m
306/305	LABT.BA - LABT.PI	-	13m
309/309	LABT.BA - LABT.PI	3m	-
307/307	LABT.BA - LABT.PI	65m	-
310/310	LABT.BA - LABT.PI	-	22m
311/311	LABT.BA - LABT.PI	8m	19m
312/312	LABT.BA - LABT.PI	13m	-
314/314	LABT.BA - LABT.PI	11m	-
315/315	LABT.BA - LABT.PI	5m	-
316/316	LABT.BA - LABT.PI	12m	2m
317/317	LABT.BA - LABT.PI	-	21m
318/318	LABT.BA - LABT.PI	-	29m
320/320	LABT.BA - LABT.PI	-	55m
321/321	LABT.BA - LABT.PI	-	36m
323/323	LABT.BA - LABT.PI	-	63m
324/324	LABT.BA - LABT.PI	-	165m
327/327	LABT.BA - LABT.PI	-	58m
328/328	LABT.BA - LABT.PI	-	128m
329/329	LABT.BA - LABT.PI	14m	-
331/331	LABT.BA - LABT.PI	8m	-
331/334	LABT.BA - LABT.PI	-	27m
334/334	LABT.BA - LABT.PI	-	40m
335/335	LABT.BA - LABT.PI	20m	5m
336/336	LABT.BA - LABT.PI	-	12m
337/337	LABT.BA - LABT.PI	5m	-
338/338	LABT.BA - LABT.PI	13m	10m
339/339	LABT.BA - LABT.PI	10m	25m
340/340	LABT.BA - LABT.PI	24m	52m
341/341	LABT.BA - LABT.PI	22m	51m
342/342	LABT.BA - LABT.PI	19m	17m
343/343	LABT.BA - LABT.PI	-	13m
344/344	LABT.BA - LABT.PI	13m	-
345/345	LABT.BA - LABT.PI	-	126m
346/111	LABT.BA - LBA.PI1	42m	-
346/112	LABT.BA - LBA.PI1	48m	24m
113	LPNL.TBA	-	87m
113/A	LPNL.TBA	29m	77m
113	LPNL.TBA	19m	-
114	LPNL.TBA	9m	22m
115	LPNL.TBA	-	30m
116	LPNL.TBA	-	34m
112/111	LBA.PI1	19m	-
112	LBA.PI1	14m	86m
113	LBA.PI1	-	126m

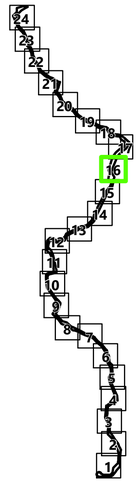

Simbologia

Concelhos

Projeto em avaliação

Linhas a Construir

- Linha Abrantes - Bodiosa, a 400kV (LABT.BA)
- Linha Abrantes - Paraimo, a 400kV (LABT.PI)

Linhas Existentes a Modificar

- Linha Bodiosa - Paraimo 1, a 400kV (LBA.PI1)
- Linha Penela - Tábua, a 220kV (LPNL.TBA)
- Troços de Linha a desmontar

Apoios

- Área Permanente - Apoios Novos
- Área Permanente - Apoios Existentes (a modificar)
- Existentes (a desmontar)
- Existentes (a manter)

Elementos complementares

- Corredor
- Posto de Corte de Abrantes (em licenciamento)
- Posto de Corte do Pego, existente (desmantelamento em licenciamento)

Rede Nacional de Transporte (RNT) - outras linhas

- Linhas, a 400kV
- Linhas, a 220kV
- Linhas, a 150kV

Faixa de Servidão

Acessos

Dentro da Faixa de Servidão

- Novo
- A Melhorar

Fora da Faixa de Servidão

- Novo
- A Melhorar
- Existente

REV	DATA	RESP	DESCRIÇÃO
			REVISÃO

CLIENTE

REN

PROJETO

ESTUDO DE IMPACTE AMBIENTAL DA LINHA DUPLA ABRANTES - ZONA DE ANADIA, A 400KV

green by FUTURE

DESIGNAÇÃO


FAIXA DE SERVIDÃO DA LINHA (PLANO DE ACESSOS)


RESP.	Cristina Reis	ESCALAS	DESENHO Nº	FOLHA	REVISÃO
CO-AUTOR	Hugo Faria	1:10000	A.6	16/24	
DATA	Janeiro 2026		FICHEIRO	W24.006-086	

Sistema de Coordenadas: ETRS 1989 Portugal TM06
Divisão Administrativa: DiGeoWeb - CAOP2024
Base Cartográfica: Carta Militar de Portugal - 1/25000 (folhas 208, 209, 219, 220, 230, 231, 232, 242, 243, 253, 254, 265, 276, 277, 288, 289, 300, 301, 312, 313, 324 e 325) - DGOTC

ESTE DESENHO É PROPRIEDADE DA FUTURE PROMAN. NÃO PODE SER UTILIZADO, REPRODUZIDO NO TODO OU EM PARTE OU COMUNICADO A TERCEIROS SEM A SUA EXPRESSA AUTORIZAÇÃO.

Formato: A1

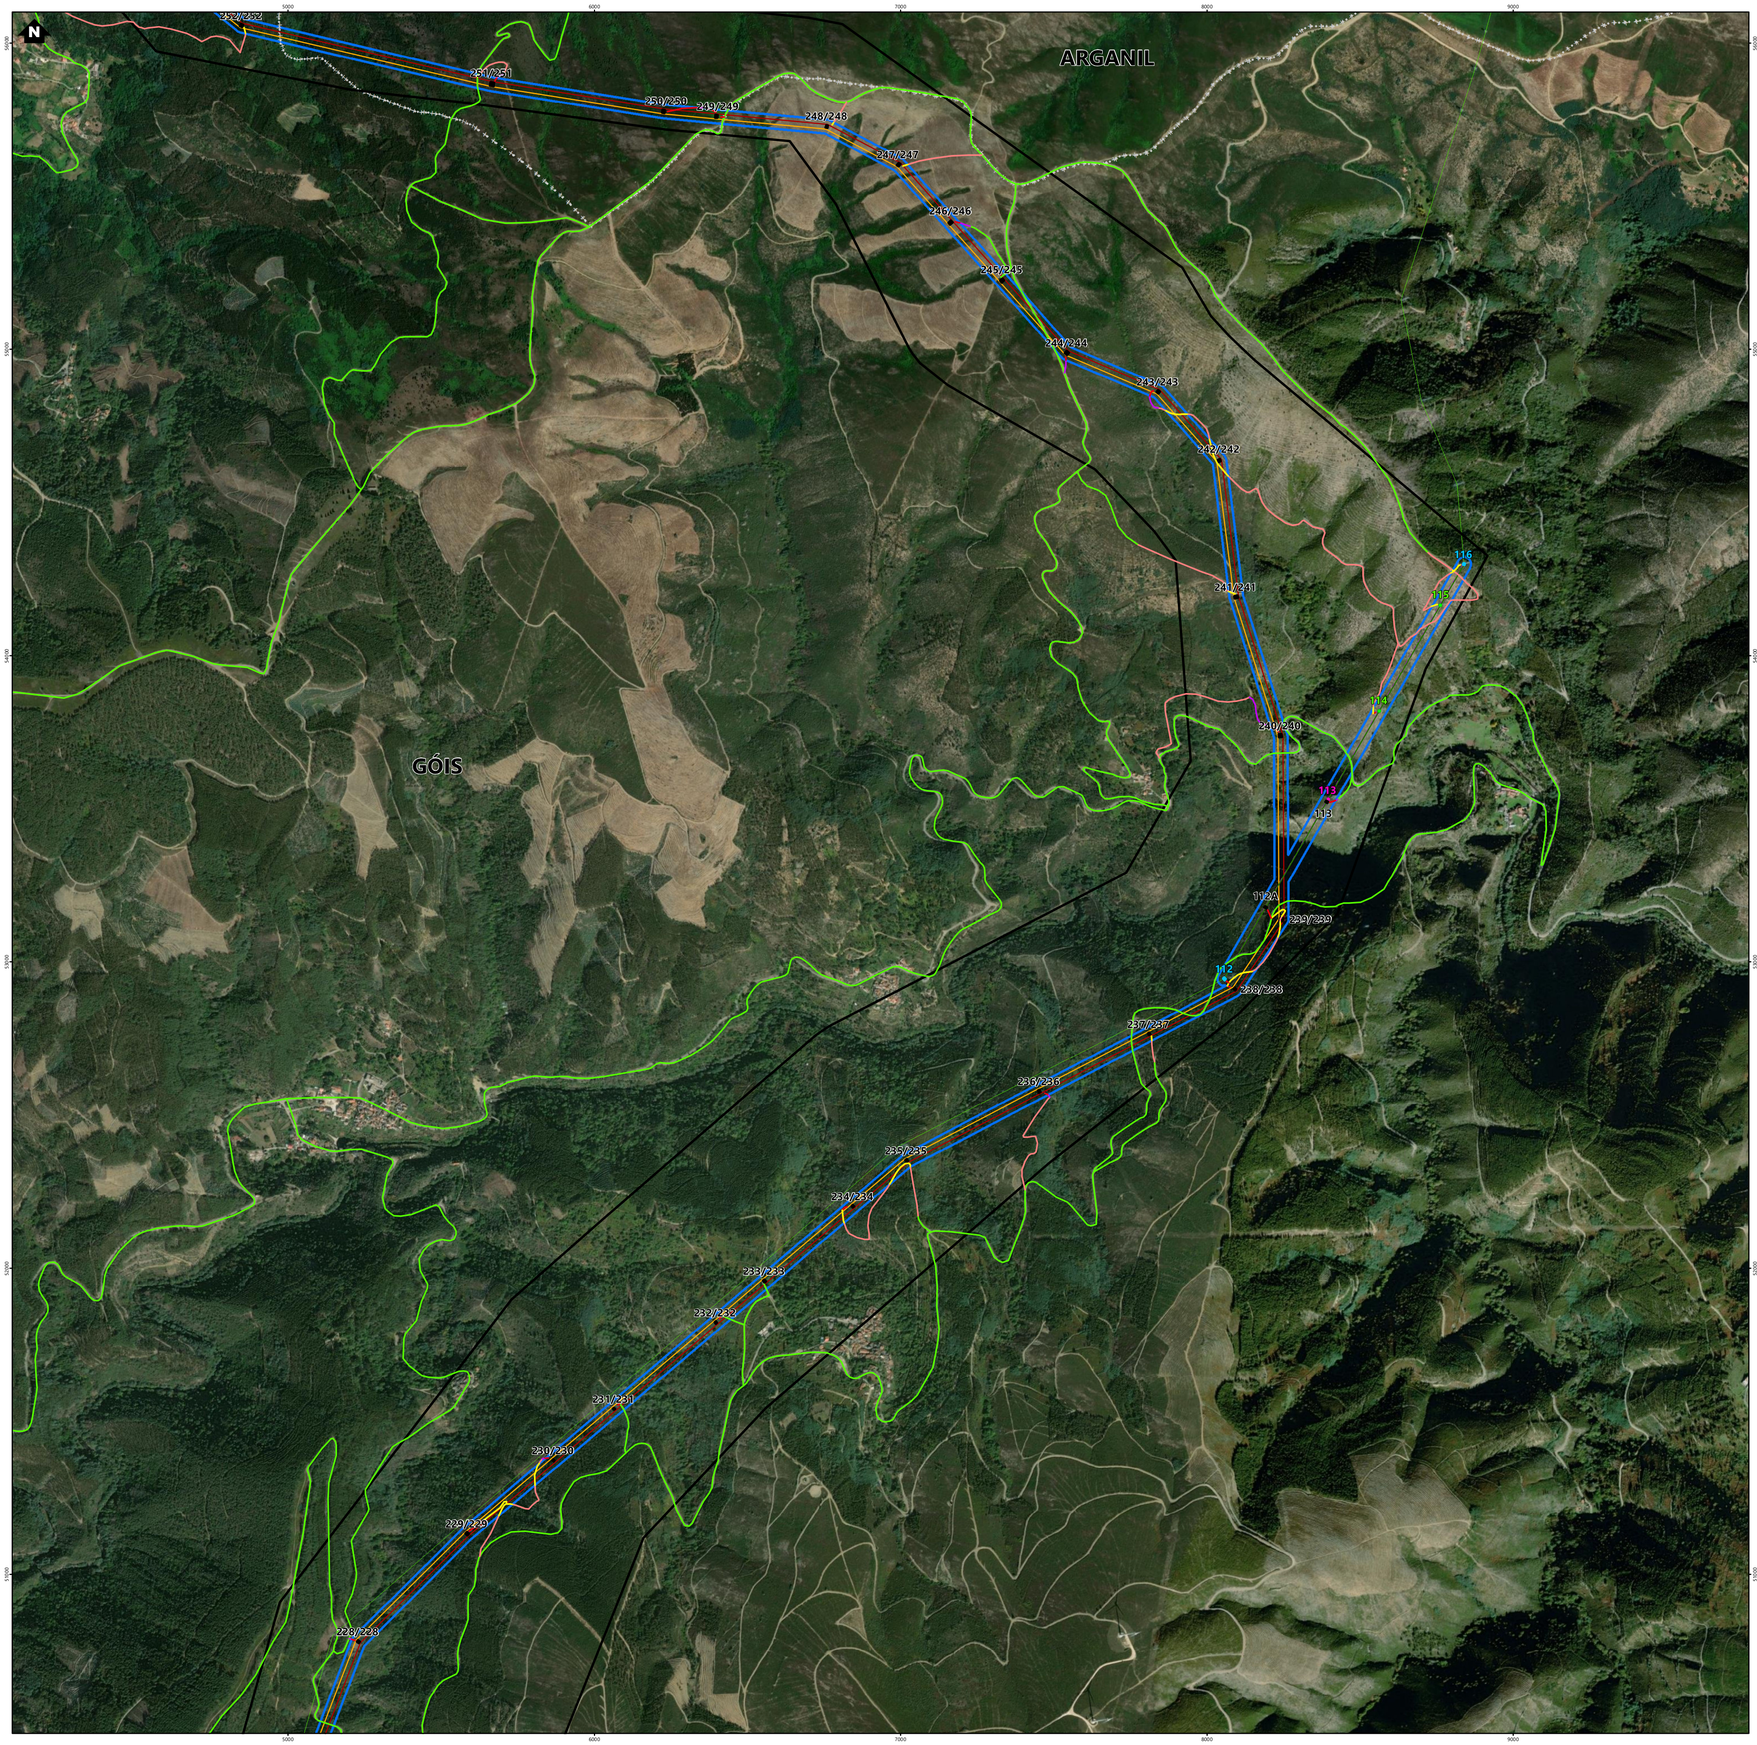

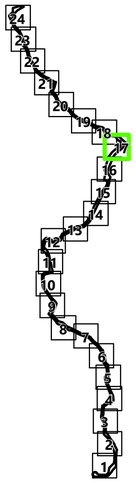

Nº	Linha	Acesso Novo Dentro da Faixa de Servidão (m)	Acesso A Melhorar Dentro da Faixa de Servidão (m)
3/3	LABT.BA - LAST.PI	40m	-
4/4	LABT.BA - LAST.PI	23m	-
5/5	LABT.BA - LAST.PI	-	10m
6/6	LABT.BA - LAST.PI	42m	10m
7/7	LABT.BA - LAST.PI	88m	330m
8/8	LABT.BA - LAST.PI	4m	-
10/10	LABT.BA - LAST.PI	-	30m
11/11	LABT.BA - LAST.PI	-	125m
12/12	LABT.BA - LAST.PI	-	31m
13/13	LABT.BA - LAST.PI	-	-
14/14	LABT.BA - LAST.PI	29m	-
15/15	LABT.BA - LAST.PI	18m	26m
16/16	LABT.BA - LAST.PI	28m	-
17/17	LABT.BA - LAST.PI	13m	-
21/21	LABT.BA - LAST.PI	8m	-
22/22	LABT.BA - LAST.PI	55m	24m
23/23	LABT.BA - LAST.PI	21m	-
24/24	LABT.BA - LAST.PI	29m	-
25/25	LABT.BA - LAST.PI	-	11m
26/26	LABT.BA - LAST.PI	11m	142m
27/27	LABT.BA - LAST.PI	22m	-
28/28	LABT.BA - LAST.PI	-	18m
29/29	LABT.BA - LAST.PI	78m	-
31/31	LABT.BA - LAST.PI	21m	23m
32/32	LABT.BA - LAST.PI	11m	-
34/34	LABT.BA - LAST.PI	5m	-
36/36	LABT.BA - LAST.PI	10m	-
37/37	LABT.BA - LAST.PI	-	107m
38/38	LABT.BA - LAST.PI	14m	-
39/39	LABT.BA - LAST.PI	-	52m
40/40	LABT.BA - LAST.PI	10m	-
41/41	LABT.BA - LAST.PI	61m	-
42/42	LABT.BA - LAST.PI	8m	17m
43/43	LABT.BA - LAST.PI	-	13m
44/44	LABT.BA - LAST.PI	19m	-
46/46	LABT.BA - LAST.PI	-	-
47/47	LABT.BA - LAST.PI	18m	236m
48/48	LABT.BA - LAST.PI	41m	-
49/49	LABT.BA - LAST.PI	11m	-
51/51	LABT.BA - LAST.PI	19m	-
52/52	LABT.BA - LAST.PI	6m	93m
53/53	LABT.BA - LAST.PI	11m	-
54/54	LABT.BA - LAST.PI	-	11m
55/55	LABT.BA - LAST.PI	-	50m
56/56	LABT.BA - LAST.PI	-	10m
57/57	LABT.BA - LAST.PI	-	10m
58/58	LABT.BA - LAST.PI	-	11m
59/59	LABT.BA - LAST.PI	4m	-
60/60	LABT.BA - LAST.PI	7m	-
61/61	LABT.BA - LAST.PI	-	61m
62/62	LABT.BA - LAST.PI	3m	23m
64/64	LABT.BA - LAST.PI	8m	-
65/65	LABT.BA - LAST.PI	13m	17m
66/66	LABT.BA - LAST.PI	-	8m
67/67	LABT.BA - LAST.PI	-	10m
68/68	LABT.BA - LAST.PI	30m	-
69/69	LABT.BA - LAST.PI	21m	-
70/70	LABT.BA - LAST.PI	49m	-
71/71	LABT.BA - LAST.PI	9m	-
72/72	LABT.BA - LAST.PI	9m	-
73/73	LABT.BA - LAST.PI	17m	-
75/75	LABT.BA - LAST.PI	25m	-
77/77	LABT.BA - LAST.PI	8m	6m
78/78	LABT.BA - LAST.PI	9m	-
79/79	LABT.BA - LAST.PI	9m	-
81/81	LABT.BA - LAST.PI	-	55m
82/82	LABT.BA - LAST.PI	5m	-
83/83	LABT.BA - LAST.PI	13m	-
84/84	LABT.BA - LAST.PI	24m	13m
85/85	LABT.BA - LAST.PI	-	30m
86/86	LABT.BA - LAST.PI	10m	-
87/87	LABT.BA - LAST.PI	10m	19m
89/89	LABT.BA - LAST.PI	-	19m
93/93	LABT.BA - LAST.PI	-	32m
94/94	LABT.BA - LAST.PI	-	38m
95/95	LABT.BA - LAST.PI	8m	-
96/96	LABT.BA - LAST.PI	-	20m
97/97	LABT.BA - LAST.PI	-	8m
98/98	LABT.BA - LAST.PI	-	23m
99/99	LABT.BA - LAST.PI	-	23m
103/103	LABT.BA - LAST.PI	-	9m
105/105	LABT.BA - LAST.PI	-	7m
106/106	LABT.BA - LAST.PI	-	13m
107/107	LABT.BA - LAST.PI	3m	15m
108/108	LABT.BA - LAST.PI	-	62m
109/109	LABT.BA - LAST.PI	13m	-
110/110	LABT.BA - LAST.PI	-	140m
118/118	LABT.BA - LAST.PI	-	27m
119/119	LABT.BA - LAST.PI	17m	-
120/120	LABT.BA - LAST.PI	4m	-
122/122	LABT.BA - LAST.PI	7m	-
124/124	LABT.BA - LAST.PI	-	115m
125/125	LABT.BA - LAST.PI	-	25m
127/127	LABT.BA - LAST.PI	7m	11m
129/129	LABT.BA - LAST.PI	4m	-
130/130	LABT.BA - LAST.PI	-	19m
132/132	LABT.BA - LAST.PI	-	10m
133/133	LABT.BA - LAST.PI	-	33m
134/134	LABT.BA - LAST.PI	10m	9m
135/135	LABT.BA - LAST.PI	-	32m
136/136	LABT.BA - LAST.PI	-	18m
137/137	LABT.BA - LAST.PI	-	27m
138/138	LABT.BA - LAST.PI	31m	5m
141/141	LABT.BA - LAST.PI	-	11m
145/145	LABT.BA - LAST.PI	34m	-
146/146	LABT.BA - LAST.PI	15m	85m
147/147	LABT.BA - LAST.PI	-	32m
148/148	LABT.BA - LAST.PI	-	13m
149/149	LABT.BA - LAST.PI	7m	23m
151/151	LABT.BA - LAST.PI	3m	-
152/152	LABT.BA - LAST.PI	34m	-
153/153	LABT.BA - LAST.PI	19m	-
156/156	LABT.BA - LAST.PI	-	10m
157/157	LABT.BA - LAST.PI	14m	-
159/159	LABT.BA - LAST.PI	-	11m
160/160	LABT.BA - LAST.PI	8m	-
161/161	LABT.BA - LAST.PI	87m	-
162/162	LABT.BA - LAST.PI	-	18m
163/163	LABT.BA - LAST.PI	11m	-
164/164	LABT.BA - LAST.PI	15m	-
166/166	LABT.BA - LAST.PI	42m	27m
167/167	LABT.BA - LAST.PI	-	109m
169/169	LABT.BA - LAST.PI	18m	-
170/170	LABT.BA - LAST.PI	9m	-
173/173	LABT.BA - LAST.PI	3m	-
174/174	LABT.BA - LAST.PI	3m	-
175/175	LABT.BA - LAST.PI	18m	-
176/176	LABT.BA - LAST.PI	29m	-
177/177	LABT.BA - LAST.PI	12m	-
179/179	LABT.BA - LAST.PI	-	18m
177/177	LABT.BA - LAST.PI	9m	-
178/178	LABT.BA - LAST.PI	-	8m
180/180	LABT.BA - LAST.PI	11m	23m
182/182	LABT.BA - LAST.PI	30m	-
183/183	LABT.BA - LAST.PI	13m	57m
184/184	LABT.BA - LAST.PI	-	26m
187/187	LABT.BA - LAST.PI	-	22m
188/188	LABT.BA - LAST.PI	-	60m
189/189	LABT.BA - LAST.PI	12m	3m
190/190	LABT.BA - LAST.PI	8m	-
191/191	LABT.BA - LAST.PI	8m	-
192/192	LABT.BA - LAST.PI	-	13m
194/194	LABT.BA - LAST.PI	-	17m
195/195	LABT.BA - LAST.PI	-	165m
196/196	LABT.BA - LAST.PI	-	13m
198/198	LABT.BA - LAST.PI	8m	-
199/199	LABT.BA - LAST.PI	10m	-
201/201	LABT.BA - LAST.PI	-	148m
202/202	LABT.BA - LAST.PI	16m	27m
203/203	LABT.BA - LAST.PI	-	29m
204/204	LABT.BA - LAST.PI	8m	-
205/205	LABT.BA - LAST.PI	-	12m
206/206	LABT.BA - LAST.PI	-	13m
207/207	LABT.BA - LAST.PI	-	30m
208/208	LABT.BA - LAST.PI	19m	-
212/212	LABT.BA - LAST.PI	-	10m
214/214	LABT.BA - LAST.PI	37m	-
215/215	LABT.BA - LAST.PI	9m	-
216/216	LABT.BA - LAST.PI	44m	-
217/217	LABT.BA - LAST.PI	167m	-
218/218	LABT.BA - LAST.PI	-	11m
220/220	LABT.BA - LAST.PI	4m	-
221/221	LABT.BA - LAST.PI	8m	-
222/222	LABT.BA - LAST.PI	8m	-
223/223	LABT.BA - LAST.PI	4m	-
225/225	LABT.BA - LAST.PI	9m	-
226/226	LABT.BA - LAST.PI	8m	-
227/227	LABT.BA - LAST.PI	8m	-
228/228	LABT.BA - LAST.PI	11m	-
229/229	LABT.BA - LAST.PI	59m	152m
230/230	LABT.BA - LAST.PI	11m	56m
231/231	LABT.BA - LAST.PI	8m	-
232/232	LABT.BA - LAST.PI	14m	-
234/234	LABT.BA - LAST.PI	20m	138m
235/235	LABT.BA - LAST.PI	-	12m
236/236	LABT.BA - LAST.PI	-	10m
237/237	LABT.BA - LAST.PI	-	14m
238/238	LABT.BA - LAST.PI	10m	12m
239/239	LABT.BA - LAST.PI	-	50m
241/241	LABT.BA - LAST.PI	34m	-
241/241	LABT.BA - LAST.PI	-	22m
242/242	LABT.BA - LAST.PI	-	68m
243/243	LABT.BA - LAST.PI	21m	141m
244/244	LABT.BA - LAST.PI	8m	-
245/245	LABT.BA - LAST.PI	18m	-
247/247	LABT.BA - LAST.PI	-	16m
248/248	LABT.BA - LAST.PI	-	8m
249/249	LABT.BA - LAST.PI	11m	-
250/250	LABT.BA - LAST.PI	121m	-
251/251	LABT.BA - LAST.PI	11m	12m
252/252	LABT.BA - LAST.PI	-	20m
253/253	LABT.BA - LAST.PI	8m	42m
255/255	LABT.BA - LAST.PI	8m	-
256/256	LABT.BA - LAST.PI	3m	61m
257/257	LABT.BA - LAST.PI	3m	80m
258/258	LABT.BA - LAST.PI	29m	-
259/259	LABT.BA - LAST.PI	3m	-
260/260	LABT.BA - LAST.PI	-	104m
262/262	LABT.BA - LAST.PI	8m	-
268/268	LABT.BA - LAST.PI	7m	-
270/270	LABT.BA - LAST.PI	10m	-
272/272	LABT.BA - LAST.PI	19m	-
273/273	LABT.BA - LAST.PI	-	128m
274/274	LABT.BA - LAST.PI	-	59m
275/275	LABT.BA - LAST.PI	-	19m
276/276	LABT.BA - LAST.PI	-	30m
277/277	LABT.BA - LAST.PI	-	24m
278/278	LABT.BA - LAST.PI	-	41m
280/280	LABT.BA - LAST.PI	8m	-
281/281	LABT.BA - LAST.PI	18m	16m
282/282	LABT.BA - LAST.PI	9m	66m
283/283	LABT.BA - LAST.PI	-	18m
284/284	LABT.BA - LAST.PI	16m	15m
285/285	LABT.BA - LAST.PI	-	30m
288/288	LABT.BA - LAST.PI	9m	-
289/289	LABT.BA - LAST.PI	-	25m
290/290	LABT.BA - LAST.PI	5m	-
291/291	LABT.BA - LAST.PI	6m	-
292/292	LABT.BA - LAST.PI	8m	-
294/294	LABT.BA - LAST.PI	19m	-
296/296	LABT.BA - LAST.PI	10m	-
298/298	LABT.BA - LAST.PI	5m	-
300/300	LABT.BA - LAST.PI	3m	-
301/301	LABT.BA - LAST.PI	12m	25m
302/302	LABT.BA - LAST.PI	11m	18m
306/306	LABT.BA - LAST.PI	-	13m
307/307	LABT.BA - LAST.PI	3m	-
307/307	LABT.BA - LAST.PI	63m	-
308/308	LABT.BA - LAST.PI	-	22m
311/311	LABT.BA - LAST.PI	8m	19m
312/312	LABT.BA - LAST.PI	13m	-
314/314	LABT.BA - LAST.PI	11m	-
315/315	LABT.BA - LAST.PI	5m	-
316/316	LABT.BA - LAST.PI	10m	2m
317/317	LABT.BA - LAST.PI	-	21m
319/319	LABT.BA - LAST.PI	-	29m
320/320	LABT.BA - LAST.PI	-	55m
322/322	LABT.BA - LAST.PI	-	36m
323/323	LABT.BA - LAST.PI	-	63m
324/324	LABT.BA - LAST.PI	-	165m
327/327	LABT.BA - LAST.PI	-	54m
329/329	LABT.BA - LAST.PI	-	139m
329/329	LABT.BA - LAST.PI	14m	-
330/330	LABT.BA - LAST.PI	6m	-
331/331	LABT.BA - LAST.PI	4m	21m
334/334	LABT.BA - LAST.PI	-	40m
335/335	LABT.BA - LAST.PI	20m	5m
336/336	LABT.BA - LAST.PI	-	12m
337/337	LABT.BA - LAST.PI	5m	-
338/338	LABT.BA - LAST.PI	13m	16m
339/339	LABT.BA - LAST.PI	10m	25m
340/340	LABT.BA - LAST.PI	24m	52m
341/341	LABT.BA - LAST.PI	22m	51m
342/342	LABT.BA - LAST.PI	19m	17m
343/343	LABT.BA - LAST.PI	-	13m
344/344	LABT.BA - LAST.PI	13m	-
345/345	LABT.BA - LAST.PI	-	124m
346/115	LABT.BA - LAST.PI	42m	-
346/114	LABT.PI - LBA.PI1	48m	24m
112	LPNL.TBA	9m	87m
112A	LPNL.TBA	29m	77m
113	LPNL.TBA	19m	-
114	LPNL.TBA	9m	22m
115	LPNL.TBA	-	30m
116	LPNL.TBA	-	34m
112/111	LBA.PI1	18m	-
112	LBA.PI1	14m	80m
113	LBA.PI1	-	124m

Simbologia

Concelhos

Projeto em avaliação

Linhas a Construir

- Linha Abrantes - Bodiosa, a 400kV (LABT.BA)
- Linha Abrantes - Paraimo, a 400kV (LABT.PI)

Linhas Existentes a Modificar

- Linha Bodiosa - Paraimo 1, a 400kV (LBA.PI1)
- Linha Penela - Tábua, a 220kV (LPNL.TBA)
- Troços de Linha a desmontar

Apoios

- Área Permanente - Apoios Novos
- Área Permanente - Apoios Existentes (a modificar)
- Existentes (a desmontar)
- Existentes (a manter)

Elementos complementares

- Corredor
- Posto de Corte de Abrantes (em licenciamento)
- Posto de Corte do Pego, existente (desmantelamento em licenciamento)

Rede Nacional de Transporte (RNT) - outras linhas

- Linhas, a 400kV
- Linhas, a 220kV
- Linhas, a 150kV

Faixa de Servidão

Acessos

Dentro da Faixa de Servidão

- Novo
- A Melhorar

Fora da Faixa de Servidão

- Novo
- A Melhorar
- Existente

REV	DATA	RESP	DESCRIÇÃO
			REVISÃO

CLIENTE

REN

PROJETO

ESTUDO DE IMPACTE AMBIENTAL DA LINHA DUPLA ABRANTES - ZONA DE ANADIA, A 400KV

Green by FUTURE

DESIGNAÇÃO

FAIXA DE SERVIDÃO DA LINHA (PLANO DE ACESSOS)

RESP.	Cristina Reis
CO-AUTOR	Hugo Faria
DATA	Janeiro 2026

ESCALAS	DESENHO Nº	FOLHA	REVISÃO
1:10000	A.6	17/24	
	FICHEIRO	W24.006-086	


Sistema de Coordenadas: ETRS 1989 Portugal TM06
Divisão Administrativa: DGTerritório - CAOP2024
Base Cartográfica: Carta Militar de Portugal - 1/25000 (Folhas 208, 209, 219, 220, 230, 231, 232, 242, 243, 253, 254, 265, 276, 277, 288, 289, 300, 301, 312, 321, 322, 323 e 333), DGEG

ESTE DESENHO É PROPRIEDADE DA FUTURE PROMAN. NÃO PODE SER UTILIZADO, REPRODUZIDO NO TODO OU EM PARTE OU COMUNICADO A TERCEIROS SEM A SUA EXPRESSA AUTORIZAÇÃO.

Formato: A1



Nº	Linha	Acesso Novo Dentro da Faixa de Servidão (m)	Acesso a Melhorar Dentro da Faixa de Servidão (m)
3/3	LABT.BA - LABT.PI	40m	-
4/4	LABT.BA - LABT.PI	23m	-
5/5	LABT.BA - LABT.PI	-	10m
6/6	LABT.BA - LABT.PI	42m	10m
7/7	LABT.BA - LABT.PI	88m	335m
8/8	LABT.BA - LABT.PI	4m	-
10/10	LABT.BA - LABT.PI	-	30m
11/11	LABT.BA - LABT.PI	-	125m
12/12	LABT.BA - LABT.PI	-	37m
13/13	LABT.BA - LABT.PI	29m	-
14/14	LABT.BA - LABT.PI	58m	26m
15/15	LABT.BA - LABT.PI	28m	-
16/16	LABT.BA - LABT.PI	13m	-
17/17	LABT.BA - LABT.PI	8m	-
21/21	LABT.BA - LABT.PI	55m	24m
22/22	LABT.BA - LABT.PI	21m	-
23/23	LABT.BA - LABT.PI	29m	-
24/24	LABT.BA - LABT.PI	-	11m
25/25	LABT.BA - LABT.PI	11m	142m
26/26	LABT.BA - LABT.PI	22m	-
27/27	LABT.BA - LABT.PI	-	16m
28/28	LABT.BA - LABT.PI	78m	-
31/31	LABT.BA - LABT.PI	21m	23m
32/32	LABT.BA - LABT.PI	11m	-
34/34	LABT.BA - LABT.PI	5m	-
36/36	LABT.BA - LABT.PI	10m	-
37/37	LABT.BA - LABT.PI	-	107m
38/38	LABT.BA - LABT.PI	14m	-
39/39	LABT.BA - LABT.PI	-	52m
40/40	LABT.BA - LABT.PI	10m	-
41/41	LABT.BA - LABT.PI	61m	-
42/42	LABT.BA - LABT.PI	8m	17m
43/43	LABT.BA - LABT.PI	-	13m
44/44	LABT.BA - LABT.PI	19m	-
46/46	LABT.BA - LABT.PI	-	-
47/47	LABT.BA - LABT.PI	18m	238m
48/48	LABT.BA - LABT.PI	41m	-
49/49	LABT.BA - LABT.PI	11m	-
51/51	LABT.BA - LABT.PI	15m	-
52/52	LABT.BA - LABT.PI	6m	93m
53/53	LABT.BA - LABT.PI	11m	-
54/54	LABT.BA - LABT.PI	-	11m
55/55	LABT.BA - LABT.PI	-	50m
56/56	LABT.BA - LABT.PI	-	10m
57/57	LABT.BA - LABT.PI	-	10m
58/58	LABT.BA - LABT.PI	-	11m
59/59	LABT.BA - LABT.PI	4m	-
60/60	LABT.BA - LABT.PI	7m	-
61/61	LABT.BA - LABT.PI	-	61m
62/62	LABT.BA - LABT.PI	3m	23m
64/64	LABT.BA - LABT.PI	8m	-
65/65	LABT.BA - LABT.PI	13m	17m
66/66	LABT.BA - LABT.PI	-	8m
67/67	LABT.BA - LABT.PI	-	10m
68/68	LABT.BA - LABT.PI	30m	-
69/69	LABT.BA - LABT.PI	21m	-
70/70	LABT.BA - LABT.PI	49m	-
71/71	LABT.BA - LABT.PI	9m	-
72/72	LABT.BA - LABT.PI	9m	-
73/73	LABT.BA - LABT.PI	17m	-
75/75	LABT.BA - LABT.PI	25m	-
77/77	LABT.BA - LABT.PI	8m	6m
78/78	LABT.BA - LABT.PI	9m	-
79/79	LABT.BA - LABT.PI	9m	-
81/81	LABT.BA - LABT.PI	-	55m
82/82	LABT.BA - LABT.PI	5m	-
83/83	LABT.BA - LABT.PI	13m	-
84/84	LABT.BA - LABT.PI	24m	13m
85/85	LABT.BA - LABT.PI	-	30m
86/86	LABT.BA - LABT.PI	10m	-
87/87	LABT.BA - LABT.PI	10m	19m
89/89	LABT.BA - LABT.PI	-	19m
93/93	LABT.BA - LABT.PI	-	32m
94/94	LABT.BA - LABT.PI	-	38m
95/95	LABT.BA - LABT.PI	8m	-
96/96	LABT.BA - LABT.PI	-	20m
97/97	LABT.BA - LABT.PI	-	8m
98/98	LABT.BA - LABT.PI	-	23m
99/99	LABT.BA - LABT.PI	-	19m
103/103	LABT.BA - LABT.PI	-	9m
105/105	LABT.BA - LABT.PI	-	7m
106/106	LABT.BA - LABT.PI	-	13m
107/107	LABT.BA - LABT.PI	3m	15m
108/108	LABT.BA - LABT.PI	-	62m
109/109	LABT.BA - LABT.PI	13m	-
110/110	LABT.BA - LABT.PI	-	140m
118/118	LABT.BA - LABT.PI	-	27m
119/119	LABT.BA - LABT.PI	17m	-
120/120	LABT.BA - LABT.PI	4m	-
122/122	LABT.BA - LABT.PI	7m	-
124/124	LABT.BA - LABT.PI	-	115m
125/125	LABT.BA - LABT.PI	-	25m
127/127	LABT.BA - LABT.PI	7m	11m
129/129	LABT.BA - LABT.PI	4m	-
130/130	LABT.BA - LABT.PI	-	19m
132/132	LABT.BA - LABT.PI	-	10m
133/133	LABT.BA - LABT.PI	-	33m
134/134	LABT.BA - LABT.PI	-	9m
135/135	LABT.BA - LABT.PI	12m	32m
136/136	LABT.BA - LABT.PI	-	18m
137/137	LABT.BA - LABT.PI	-	27m
139/139	LABT.BA - LABT.PI	-	5m
140/140	LABT.BA - LABT.PI	31m	-
141/141	LABT.BA - LABT.PI	-	11m
145/145	LABT.BA - LABT.PI	34m	-
146/146	LABT.BA - LABT.PI	15m	85m
147/147	LABT.BA - LABT.PI	-	32m
148/148	LABT.BA - LABT.PI	-	13m
149/149	LABT.BA - LABT.PI	7m	23m
151/151	LABT.BA - LABT.PI	3m	-
152/152	LABT.BA - LABT.PI	34m	-
153/153	LABT.BA - LABT.PI	19m	-
156/156	LABT.BA - LABT.PI	-	10m
157/157	LABT.BA - LABT.PI	14m	-
159/159	LABT.BA - LABT.PI	-	11m
160/160	LABT.BA - LABT.PI	8m	-
161/161	LABT.BA - LABT.PI	87m	-
162/162	LABT.BA - LABT.PI	-	19m
163/163	LABT.BA - LABT.PI	11m	-
164/164	LABT.BA - LABT.PI	15m	-
166/166	LABT.BA - LABT.PI	42m	27m
167/167	LABT.BA - LABT.PI	-	109m
169/169	LABT.BA - LABT.PI	18m	-
170/170	LABT.BA - LABT.PI	9m	-
173/175	LABT.BA - LABT.PI	3m	-
174/174	LABT.BA - LABT.PI	3m	-
177/177	LABT.BA - LABT.PI	18m	-
173/173	LABT.BA - LABT.PI	29m	-
175/175	LABT.BA - LABT.PI	12m	-
176/176	LABT.BA - LABT.PI	-	18m
177/177	LABT.BA - LABT.PI	9m	-
178/178	LABT.BA - LABT.PI	-	8m
180/180	LABT.BA - LABT.PI	11m	22m
182/182	LABT.BA - LABT.PI	30m	-
183/183	LABT.BA - LABT.PI	13m	57m
184/184	LABT.BA - LABT.PI	-	26m
187/187	LABT.BA - LABT.PI	-	22m
188/188	LABT.BA - LABT.PI	-	60m
189/189	LABT.BA - LABT.PI	12m	3m
190/190	LABT.BA - LABT.PI	8m	-
192/192	LABT.BA - LABT.PI	8m	-
193/193	LABT.BA - LABT.PI	-	13m
194/194	LABT.BA - LABT.PI	-	17m
195/195	LABT.BA - LABT.PI	-	160m
196/196	LABT.BA - LABT.PI	-	13m
198/198	LABT.BA - LABT.PI	8m	-
199/199	LABT.BA - LABT.PI	10m	-
201/201	LABT.BA - LABT.PI	-	148m
202/202	LABT.BA - LABT.PI	18m	27m
203/203	LABT.BA - LABT.PI	-	26m
204/204	LABT.BA - LABT.PI	8m	-
205/205	LABT.BA - LABT.PI	-	12m
206/206	LABT.BA - LABT.PI	-	13m
207/207	LABT.BA - LABT.PI	-	30m
208/208	LABT.BA - LABT.PI	19m	-
212/212	LABT.BA - LABT.PI	-	10m
214/214	LABT.BA - LABT.PI	37m	-
216/216	LABT.BA - LABT.PI	3m	-
218/218	LABT.BA - LABT.PI	44m	-
217/217	LABT.BA - LABT.PI	167m	-
218/218	LABT.BA - LABT.PI	-	11m
220/220	LABT.BA - LABT.PI	4m	-
221/221	LABT.BA - LABT.PI	9m	-
222/222	LABT.BA - LABT.PI	6m	-
223/223	LABT.BA - LABT.PI	4m	-
225/225	LABT.BA - LABT.PI	9m	-
226/226	LABT.BA - LABT.PI	8m	-
227/227	LABT.BA - LABT.PI	8m	-
228/228	LABT.BA - LABT.PI	11m	-
229/229	LABT.BA - LABT.PI	59m	152m
230/230	LABT.BA - LABT.PI	11m	94m
231/231	LABT.BA - LABT.PI	8m	-
233/233	LABT.BA - LABT.PI	8m	-
234/234	LABT.BA - LABT.PI	20m	136m
235/235	LABT.BA - LABT.PI	-	12m
236/236	LABT.BA - LABT.PI	-	10m
237/237	LABT.BA - LABT.PI	-	14m
238/238	LABT.BA - LABT.PI	10m	12m
239/239	LABT.BA - LABT.PI	-	60m
240/240	LABT.BA - LABT.PI	34m	-
241/241	LABT.BA - LABT.PI	-	22m
242/242	LABT.BA - LABT.PI	-	69m
243/243	LABT.BA - LABT.PI	21m	141m
244/244	LABT.BA - LABT.PI	8m	-
246/246	LABT.BA - LABT.PI	18m	-
247/247	LABT.BA - LABT.PI	-	18m
248/248	LABT.BA - LABT.PI	-	8m
249/249	LABT.BA - LABT.PI	11m	-
250/250	LABT.BA - LABT.PI	11m	-
251/251	LABT.BA - LABT.PI	11m	12m
252/252	LABT.BA - LABT.PI	-	20m
253/253	LABT.BA - LABT.PI	8m	42m
255/255	LABT.BA - LABT.PI	8m	-
256/256	LABT.BA - LABT.PI	3m	61m
257/257	LABT.BA - LABT.PI	5m	80m
258/258	LABT.BA - LABT.PI	29m	-
259/259	LABT.BA - LABT.PI	3m	-
260/260	LABT.BA - LABT.PI	-	104m
262/262	LABT.BA - LABT.PI	8m	-
268/268	LABT.BA - LABT.PI	7m	-
270/270	LABT.BA - LABT.PI	10m	-
272/272	LABT.BA - LABT.PI	19m	-
273/273	LABT.BA - LABT.PI	-	128m
274/274	LABT.BA - LABT.PI	-	18m
276/276	LABT.BA - LABT.PI	-	58m
276/276	LABT.BA - LABT.PI	-	30m
277/277	LABT.BA - LABT.PI	-	24m
278/278	LABT.BA - LABT.PI	-	41m
280/280	LABT.BA - LABT.PI	8m	-
281/281	LABT.BA - LABT.PI	18m	16m
282/282	LABT.BA - LABT.PI	3m	48m
283/283	LABT.BA - LABT.PI	-	36m
284/284	LABT.BA - LABT.PI	16m	10m
285/285	LABT.BA - LABT.PI	-	30m
288/288	LABT.BA - LABT.PI	3m	-
289/289	LABT.BA - LABT.PI	-	25m
290/290	LABT.BA - LABT.PI	5m	-
291/291	LABT.BA - LABT.PI	8m	-
292/292	LABT.BA - LABT.PI	18m	-
294/294	LABT.BA - LABT.PI	9m	-
296/296	LABT.BA - LABT.PI	10m	-
298/298	LABT.BA - LABT.PI	5m	-
300/300	LABT.BA - LABT.PI	3m	-
301/301	LABT.BA - LABT.PI	12m	25m
302/302	LABT.BA - LABT.PI	11m	19m
305/305	LABT.BA - LABT.PI	-	13m
306/306	LABT.BA - LABT.PI	3m	-
307/307	LABT.BA - LABT.PI	69m	-
308/308	LABT.BA - LABT.PI	-	22m
311/311	LABT.BA - LABT.PI	8m	19m
312/312	LABT.BA - LABT.PI	13m	-
314/314	LABT.BA - LABT.PI	11m	-
315/315	LABT.BA - LABT.PI	5m	-
316/316	LABT.BA - LABT.PI	10m	3m
317/317	LABT.BA - LABT.PI	-	21m
318/318	LABT.BA - LABT.PI	-	10m
320/320	LABT.BA - LABT.PI	-	93m
322/322	LABT.BA - LABT.PI	-	38m
323/323	LABT.BA - LABT.PI	-	83m
324/324	LABT.BA - LABT.PI	-	183m
327/327	LABT.BA - LABT.PI	-	84m
328/328	LABT.BA - LABT.PI	-	128m
329/329	LABT.BA - LABT.PI	14m	-
330/330	LABT.BA - LABT.PI	6m	-
331/331	LABT.BA - LABT.PI	4m	21m
334/334	LABT.BA - LABT.PI	-	40m
335/335	LABT.BA - LABT.PI	20m	5m
336/336	LABT.BA - LABT.PI	-	12m
337/337	LABT.BA - LABT.PI	5m	-
338/338	LABT.BA - LABT.PI	13m	10m
339/339	LABT.BA - LABT.PI	24m	52m
340/340	LABT.BA - LABT.PI	24m	52m
341/341	LABT.BA - LABT.PI	22m	51m
342/342	LABT.BA - LABT.PI	19m	17m
343/343	LABT.BA - LABT.PI	-	13m
344/344	LABT.BA - LABT.PI	13m	-
345/345	LABT.BA - LABT.PI	-	126m
346/111	LABT.BA - LBA.PI1	42m	-
346/114	LABT.PI - LBA.PI1	48m	24m
112	LPNL.TBA	9m	87m
112A	LPNL.TBA	29m	77m
113	LPNL.TBA	19m	-
114	LPNL.TBA	9m	22m
115	LPNL.TBA	-	30m
116	LPNL.TBA	-	34m
117	LPNL.TBA	18m	-
117	LBA.PI1	14m	86m
113	LBA.PI1	-	126m

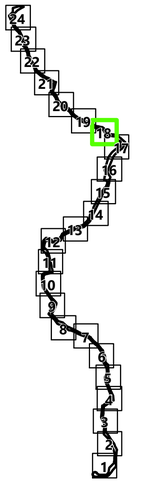

Simbologia

Concelhos

Projeto em avaliação

Linhas a Construir

- Linha Abrantes - Bodiosa, a 400kV (LABT.BA)
- Linha Abrantes - Paraimo, a 400kV (LABT.PI)

Linhas Existentes a Modificar

- Linha Bodiosa - Paraimo 1, a 400kV (LBA.PI1)
- Linha Penela - Tábua, a 220kV (LPNL.TBA)
- Troços de Linha a desmontar

Apoios

- Área Permanente - Apoios Novos
- Área Permanente - Apoios Existentes (a modificar)
- Existentes (a desmontar)
- Existentes (a manter)

Elementos complementares

- Corredor
- Posto de Corte de Abrantes (em licenciamento)
- Posto de Corte do Pego, existente (desmantelamento em licenciamento)

Rede Nacional de Transporte (RNT) - outras linhas

- Linhas, a 400kV
- Linhas, a 220kV
- Linhas, a 150kV

Faixa de Servidão

Acessos

Dentro da Faixa de Servidão

- Novo
- A Melhorar

Fora da Faixa de Servidão

- Novo
- A Melhorar
- Existente

REV	DATA	RESP	DESCRIÇÃO
			REVISÃO

CLIENTE

REN

PROJETO

ESTUDO DE IMPACTE AMBIENTAL DA
LINHA DUPLA ABRANTES - ZONA DE ANADIA, A 400KV

green by FUTURE

DESIGNAÇÃO


FAIXA DE SERVIDÃO DA LINHA
(PLANO DE ACESSOS)

		ESCALAS	DESENHO Nº	FOLHA	REVISÃO
RESP.	Cristina Reis	1:10000	A.6	18/24	
CO-AUTOR	Hugo Faria				
DATA	Janeiro 2026		FICHEIRO	W24.006-086	


Sistema de Coordenadas: ETRS 1989 Portugal TM06
Divisão Administrativa: DGTerritório - CAOP2024
Base Cartográfica: Carta Militar de Portugal - 1:25000 (Folhas 208, 209, 219, 220, 230, 231, 232, 242, 243, 252, 253, 254, 265, 276, 277, 288, 289, 290, 301, 312, 313, 325, 326 e 337) GEOE

ESTE DESENHO É PROPRIEDADE DA FUTURE PROMAN. NÃO PODE SER UTILIZADO, REPRODUZIDO NO TODO OU EM PARTE OU COMUNICADO A TERCEIROS SEM A SUA EXPRESSA AUTORIZAÇÃO.

Formatos: A1

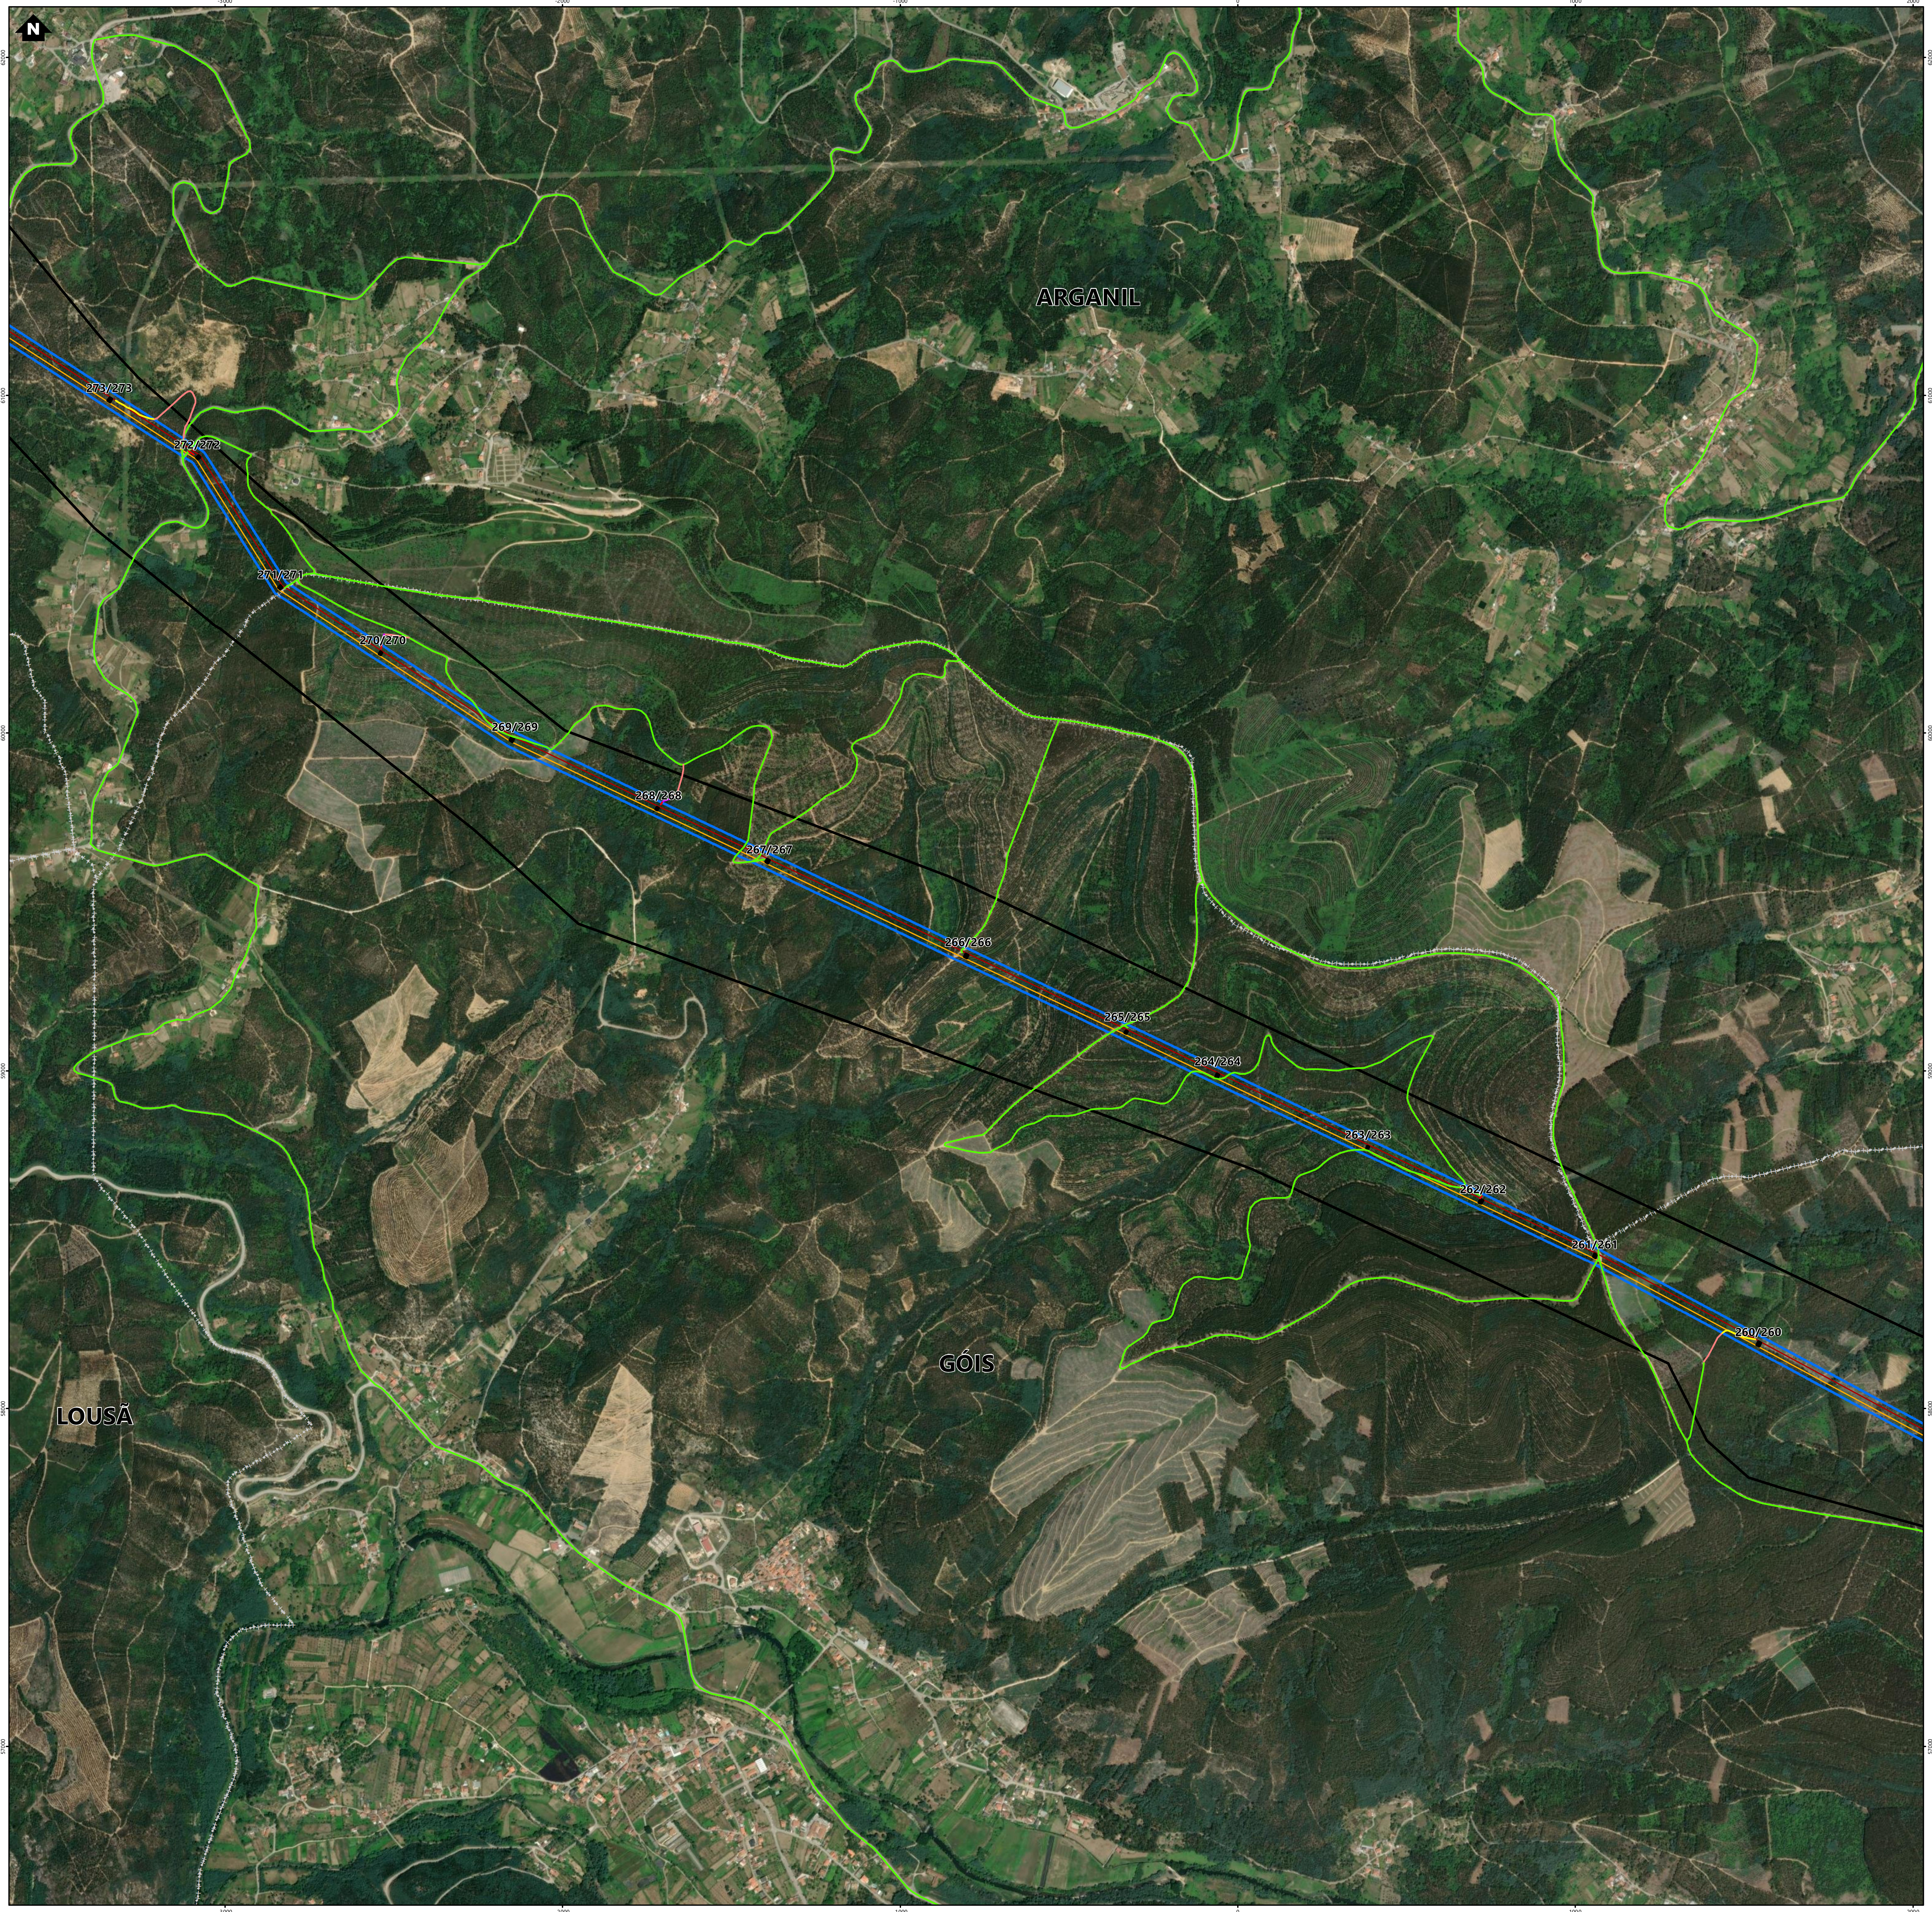

Nº	Linha	Acesso Novo Dentro da Faixa de Servidão (m)	Acesso A Melhorar Dentro da Faixa de Servidão (m)
3/3	LABT.BA - LABT.PI	40m	-
4/4	LABT.BA - LABT.PI	22m	-
5/5	LABT.BA - LABT.PI	-	12m
6/6	LABT.BA - LABT.PI	42m	10m
7/7	LABT.BA - LABT.PI	88m	335m
8/8	LABT.BA - LABT.PI	4m	-
10/10	LABT.BA - LABT.PI	-	30m
11/11	LABT.BA - LABT.PI	-	125m
13/13	LABT.BA - LABT.PI	-	37m
12/12	LABT.BA - LABT.PI	29m	-
14/14	LABT.BA - LABT.PI	18m	26m
15/15	LABT.BA - LABT.PI	28m	-
16/16	LABT.BA - LABT.PI	13m	-
17/17	LABT.BA - LABT.PI	6m	-
21/21	LABT.BA - LABT.PI	56m	24m
22/22	LABT.BA - LABT.PI	21m	-
23/23	LABT.BA - LABT.PI	28m	-
24/24	LABT.BA - LABT.PI	-	11m
25/25	LABT.BA - LABT.PI	11m	142m
26/26	LABT.BA - LABT.PI	22m	-
27/27	LABT.BA - LABT.PI	-	16m
28/28	LABT.BA - LABT.PI	78m	-
31/31	LABT.BA - LABT.PI	21m	23m
32/32	LABT.BA - LABT.PI	11m	-
34/34	LABT.BA - LABT.PI	5m	-
36/36	LABT.BA - LABT.PI	10m	-
37/37	LABT.BA - LABT.PI	-	107m
38/38	LABT.BA - LABT.PI	14m	-
39/39	LABT.BA - LABT.PI	-	52m
40/40	LABT.BA - LABT.PI	10m	-
41/41	LABT.BA - LABT.PI	61m	-
42/42	LABT.BA - LABT.PI	8m	17m
43/43	LABT.BA - LABT.PI	-	13m
44/44	LABT.BA - LABT.PI	15m	-
46/46	LABT.BA - LABT.PI	-	-
47/47	LABT.BA - LABT.PI	18m	234m
48/48	LABT.BA - LABT.PI	41m	-
49/49	LABT.BA - LABT.PI	11m	-
51/51	LABT.BA - LABT.PI	15m	-
52/52	LABT.BA - LABT.PI	6m	93m
53/53	LABT.BA - LABT.PI	11m	-
54/54	LABT.BA - LABT.PI	-	11m
55/55	LABT.BA - LABT.PI	-	55m
56/56	LABT.BA - LABT.PI	-	10m
57/57	LABT.BA - LABT.PI	-	10m
58/58	LABT.BA - LABT.PI	-	11m
59/59	LABT.BA - LABT.PI	4m	-
60/60	LABT.BA - LABT.PI	7m	-
61/61	LABT.BA - LABT.PI	-	61m
62/62	LABT.BA - LABT.PI	3m	23m
64/64	LABT.BA - LABT.PI	8m	-
65/65	LABT.BA - LABT.PI	13m	17m
66/66	LABT.BA - LABT.PI	-	8m
67/67	LABT.BA - LABT.PI	-	10m
68/68	LABT.BA - LABT.PI	30m	-
69/69	LABT.BA - LABT.PI	21m	-
70/70	LABT.BA - LABT.PI	49m	-
71/71	LABT.BA - LABT.PI	9m	-
72/72	LABT.BA - LABT.PI	9m	-
73/73	LABT.BA - LABT.PI	17m	-
75/75	LABT.BA - LABT.PI	25m	-
77/77	LABT.BA - LABT.PI	8m	6m
78/78	LABT.BA - LABT.PI	9m	-
80/80	LABT.BA - LABT.PI	9m	-
81/81	LABT.BA - LABT.PI	-	55m
82/82	LABT.BA - LABT.PI	5m	-
83/83	LABT.BA - LABT.PI	15m	-
84/84	LABT.BA - LABT.PI	24m	13m
85/85	LABT.BA - LABT.PI	-	30m
86/86	LABT.BA - LABT.PI	10m	-
87/87	LABT.BA - LABT.PI	10m	15m
89/89	LABT.BA - LABT.PI	-	19m
93/93	LABT.BA - LABT.PI	-	32m
94/94	LABT.BA - LABT.PI	-	38m
95/95	LABT.BA - LABT.PI	8m	-
96/96	LABT.BA - LABT.PI	-	20m
97/97	LABT.BA - LABT.PI	-	8m
98/98	LABT.BA - LABT.PI	-	23m
99/99	LABT.BA - LABT.PI	-	22m
103/103	LABT.BA - LABT.PI	-	9m
105/105	LABT.BA - LABT.PI	-	7m
106/106	LABT.BA - LABT.PI	-	13m
107/107	LABT.BA - LABT.PI	3m	15m
108/108	LABT.BA - LABT.PI	-	92m
109/109	LABT.BA - LABT.PI	13m	-
110/110	LABT.BA - LABT.PI	-	140m
118/118	LABT.BA - LABT.PI	-	27m
119/119	LABT.BA - LABT.PI	17m	-
120/120	LABT.BA - LABT.PI	4m	-
122/122	LABT.BA - LABT.PI	7m	-
124/124	LABT.BA - LABT.PI	-	115m
125/125	LABT.BA - LABT.PI	-	25m
127/127	LABT.BA - LABT.PI	7m	11m
128/128	LABT.BA - LABT.PI	4m	-
129/129	LABT.BA - LABT.PI	-	19m
130/130	LABT.BA - LABT.PI	-	10m
132/132	LABT.BA - LABT.PI	-	33m
133/133	LABT.BA - LABT.PI	-	9m
134/134	LABT.BA - LABT.PI	10m	32m
135/135	LABT.BA - LABT.PI	-	18m
136/136	LABT.BA - LABT.PI	-	27m
137/137	LABT.BA - LABT.PI	-	5m
139/139	LABT.BA - LABT.PI	31m	-
141/141	LABT.BA - LABT.PI	-	11m
145/145	LABT.BA - LABT.PI	34m	-
146/146	LABT.BA - LABT.PI	15m	85m
147/147	LABT.BA - LABT.PI	-	32m
148/148	LABT.BA - LABT.PI	-	13m
149/149	LABT.BA - LABT.PI	7m	22m
151/151	LABT.BA - LABT.PI	3m	-
152/152	LABT.BA - LABT.PI	13m	-
155/155	LABT.BA - LABT.PI	19m	-
156/156	LABT.BA - LABT.PI	-	10m
157/157	LABT.BA - LABT.PI	14m	
159/159	LABT.BA - LABT.PI	-	11m
160/160	LABT.BA - LABT.PI	8m	-
161/161	LABT.BA - LABT.PI	87m	-
162/162	LABT.BA - LABT.PI	-	19m
163/163	LABT.BA - LABT.PI	11m	-
164/164	LABT.BA - LABT.PI	15m	-
166/166	LABT.BA - LABT.PI	42m	27m
167/167	LABT.BA - LABT.PI	-	109m
168/168	LABT.BA - LABT.PI	16m	-
169/169	LABT.BA - LABT.PI	9m	-
170/170	LABT.BA - LABT.PI	3m	-
171/171	LABT.BA - LABT.PI	8m	-
172/172	LABT.BA - LABT.PI	18m	-
173/173	LABT.BA - LABT.PI	26m	-
175/175	LABT.BA - LABT.PI	12m	-
176/176	LABT.BA - LABT.PI	-	18m
177/177	LABT.BA - LABT.PI	9m	-
178/178	LABT.BA - LABT.PI	-	8m
180/180	LABT.BA - LABT.PI	11m	22m
182/182	LABT.BA - LABT.PI	30m	-
183/183	LABT.BA - LABT.PI	13m	57m
184/184	LABT.BA - LABT.PI	-	26m
187/187	LABT.BA - LABT.PI	-	22m
188/188	LABT.BA - LABT.PI	-	60m
189/189	LABT.BA - LABT.PI	12m	3m
190/190	LABT.BA - LABT.PI	6m	-
191/191	LABT.BA - LABT.PI	8m	-
192/192	LABT.BA - LABT.PI	-	13m
194/194	LABT.BA - LABT.PI	-	17m
195/195	LABT.BA - LABT.PI	-	160m
196/196	LABT.BA - LABT.PI	-	13m
198/198	LABT.BA - LABT.PI	8m	-
199/199	LABT.BA - LABT.PI	10m	-
201/201	LABT.BA - LABT.PI	-	146m
202/202	LABT.BA - LABT.PI	16m	27m
203/203	LABT.BA - LABT.PI	-	26m
204/204	LABT.BA - LABT.PI	8m	-
205/205	LABT.BA - LABT.PI	-	12m
206/206	LABT.BA - LABT.PI	-	13m
207/207	LABT.BA - LABT.PI	-	30m
208/208	LABT.BA - LABT.PI	19m	-
212/212	LABT.BA - LABT.PI	-	10m
214/214	LABT.BA - LABT.PI	37m	-
215/215	LABT.BA - LABT.PI	9m	-
216/216	LABT.BA - LABT.PI	44m	-
217/217	LABT.BA - LABT.PI	167m	-
218/218	LABT.BA - LABT.PI	-	11m
220/220	LABT.BA - LABT.PI	4m	-
221/221	LABT.BA - LABT.PI	9m	-
222/222	LABT.BA - LABT.PI	6m	-
223/223	LABT.BA - LABT.PI	4m	-
225/225	LABT.BA - LABT.PI	9m	-
226/226	LABT.BA - LABT.PI	8m	-
227/227	LABT.BA - LABT.PI	8m	-
228/228	LABT.BA - LABT.PI	11m	-
229/229	LABT.BA - LABT.PI	59m	152m
230/230	LABT.BA - LABT.PI	11m	94m
231/231	LABT.BA - LABT.PI	9m	-
232/232	LABT.BA - LABT.PI	14m	-
234/234	LABT.BA - LABT.PI	20m	136m
235/235	LABT.BA - LABT.PI	-	12m
236/236	LABT.BA - LABT.PI	-	10m
237/237	LABT.BA - LABT.PI	-	14m
238/238	LABT.BA - LABT.PI	10m	12m
239/239	LABT.BA - LABT.PI	-	50m
240/240	LABT.BA - LABT.PI	34m	-
241/241	LABT.BA - LABT.PI	-	22m
242/242	LABT.BA - LABT.PI	-	69m
243/243	LABT.BA - LABT.PI	21m	141m
244/244	LABT.BA - LABT.PI	8m	-
246/246	LABT.BA - LABT.PI	16m	-
247/247	LABT.BA - LABT.PI	-	16m
248/248	LABT.BA - LABT.PI	-	8m
249/249	LABT.BA - LABT.PI	11m	-
250/250	LABT.BA - LABT.PI	123m	-
251/251	LABT.BA - LABT.PI	11m	12m
252/252	LABT.BA - LABT.PI	-	20m
253/253	LABT.BA - LABT.PI	8m	42m
255/255	LABT.BA - LABT.PI	8m	-
256/256	LABT.BA - LABT.PI	3m	61m
257/257	LABT.BA - LABT.PI	5m	80m
258/258	LABT.BA - LABT.PI	29m	-
259/259	LABT.BA - LABT.PI	3m	-
260/260	LABT.BA - LABT.PI	-	104m
262/262	LABT.BA - LABT.PI	8m	-
268/268	LABT.BA - LABT.PI	7m	-
270/270	LABT.BA - LABT.PI	10m	-
272/272	LABT.BA - LABT.PI	19m	-
273/273	LABT.BA - LABT.PI	-	126m
274/274	LABT.BA - LABT.PI	-	59m
275/275	LABT.BA - LABT.PI	-	19m
276/276	LABT.BA - LABT.PI	-	30m
277/277	LABT.BA - LABT.PI	-	24m
278/278	LABT.BA - LABT.PI	-	41m
280/280	LABT.BA - LABT.PI	8m	-
281/281	LABT.BA - LABT.PI	18m	16m
282/282	LABT.BA - LABT.PI	9m	46m
283/283	LABT.BA - LABT.PI	-	36m
284/284	LABT.BA - LABT.PI	16m	15m
285/285	LABT.BA - LABT.PI	-	30m
288/288	LABT.BA - LABT.PI	9m	-
289/289	LABT.BA - LABT.PI	-	25m
290/290	LABT.BA - LABT.PI	5m	-
291/291	LABT.BA - LABT.PI	6m	-
292/292	LABT.BA - LABT.PI	9m	-
294/294	LABT.BA - LABT.PI	19m	-
296/296	LABT.BA - LABT.PI	10m	-
298/298	LABT.BA - LABT.PI	5m	-
300/300	LABT.BA - LABT.PI	3m	-
301/301	LABT.BA - LABT.PI	12m	25m
302/302	LABT.BA - LABT.PI	11m	19m
305/305	LABT.BA - LABT.PI	-	13m
306/306	LABT.BA - LABT.PI	3m	-
307/307	LABT.BA - LABT.PI	65m	-
308/308	LABT.BA - LABT.PI	-	22m
311/311	LABT.BA - LABT.PI	8m	19m
312/312	LABT.BA - LABT.PI	13m	-
314/314	LABT.BA - LABT.PI	11m	-
315/315	LABT.BA - LABT.PI	5m	-
316/316	LABT.BA - LABT.PI	10m	2m
317/317	LABT.BA - LABT.PI	-	21m
319/319	LABT.BA - LABT.PI	-	29m
320/320	LABT.BA - LABT.PI	-	55m
322/322	LABT.BA - LABT.PI	-	36m
323/323	LABT.BA - LABT.PI	-	63m
324/324	LABT.BA - LABT.PI	-	183m
327/327	LABT.BA - LABT.PI	-	54m
328/328	LABT.BA - LABT.PI	-	128m
329/329	LABT.BA - LABT.PI	14m	-
330/330	LABT.BA - LABT.PI	6m	-
331/331	LABT.BA - LABT.PI	4m	21m
334/334	LABT.BA - LABT.PI	-	40m
335/335	LABT.BA - LABT.PI	20m	5m
336/336	LABT.BA - LABT.PI	-	12m
337/337	LABT.BA - LABT.PI	5m	-
338/338	LABT.BA - LABT.PI	13m	10m
339/339	LABT.BA - LABT.PI	10m	25m
340/340	LABT.BA - LABT.PI	24m	52m
341/341	LABT.BA - LABT.PI	22m	51m
342/342	LABT.BA - LABT.PI	19m	17m
343/343	LABT.BA - LABT.PI	-	13m
344/344	LABT.BA - LABT.PI	13m	-
345/345	LABT.BA - LABT.PI	-	124m
346/111	LABT.PI - LBA.PI1	42m	-
346/114	LABT.PI - LBA.PI1	48m	24m
112	LPNL.TBA	9m	87m
112A	LPNL.TBA	29m	77m
113	LPNL.TBA	19m	-
114	LPNL.TBA	9m	22m
115	LPNL.TBA	-	30m
116	LPNL.TBA	-	34m
112/111	LBA.PI1	18m	-
112	LBA.PI1	14m	86m
113	LBA.PI1	-	124m

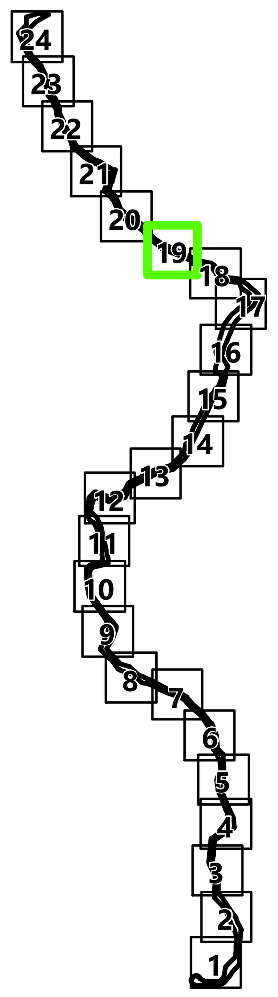

Simbologia

Concelhos

Projeto em avaliação

Linhas a Construir

- Linha Abrantes - Bodiosa, a 400kV (LABT.BA)
- Linha Abrantes - Paraimo, a 400kV (LABT.PI)

Linhas Existentes a Modificar

- Linha Bodiosa - Paraimo 1, a 400kV (LBA.PI1)
- Linha Penela - Tábua, a 220kV (LPNL.TBA)
- Troços de Linha a desmontar

Apoios

- Área Permanente - Apoios Novos
- Área Permanente - Apoios Existentes (a modificar)
- Existentes (a desmontar)
- Existentes (a manter)

Elementos complementares

- Corredor
- Posto de Corte de Abrantes (em licenciamento)
- Posto de Corte do Pego, existente (desmantelamento em licenciamento)

Rede Nacional de Transporte (RNT) - outras linhas

- Linhas, a 400kV
- Linhas, a 220kV
- Linhas, a 150kV

Faixa de Servidão

Acessos

Dentro da Faixa de Servidão

- Novo
- A Melhorar

Fora da Faixa de Servidão

- Novo
- A Melhorar
- Existente

REV	DATA	RESP	DESCRIÇÃO
REVISÃO			

CLIENTE

REN

PROJETO

ESTUDO DE IMPACTE AMBIENTAL DA
LINHA DUPLA ABRANTES - ZONA DE ANADIA, A 400KV

green by FUTURE

DESIGNAÇÃO


FAIXA DE SERVIDÃO DA LINHA
(PLANO DE ACESSOS)

RESP.	Cristina Reis	ESCALAS	DESENHO Nº	FOLHA	REVISÃO
CO-AUTOR	Hugo Faria	1:10000	A.6	19/24	
DATA	Janeiro 2026		FICHEIRO W24.006-086		


Sistema de Coordenadas: ETRS 1989 Portugal TM06
Divisão Administrativa: DGTerritório - CAOP2024
Base Cartográfica: Carta Militar de Portugal - 1/25000 (Folhas 208, 209, 219, 220, 230, 231, 232, 242
243, 252, 253, 264, 265, 276, 277, 288, 289, 300, 301, 311, 312, 321, 322, 331 e 332), IGEOE

ESTE DESENHO É PROPRIEDADE DA FUTURE PROMAN. NÃO PODE SER UTILIZADO, REPRODUZIDO NO TODO OU EM PARTE OU COMUNICADO A TERCEIROS SEM A SUA EXPRESSA AUTORIZAÇÃO.

Formato: A1

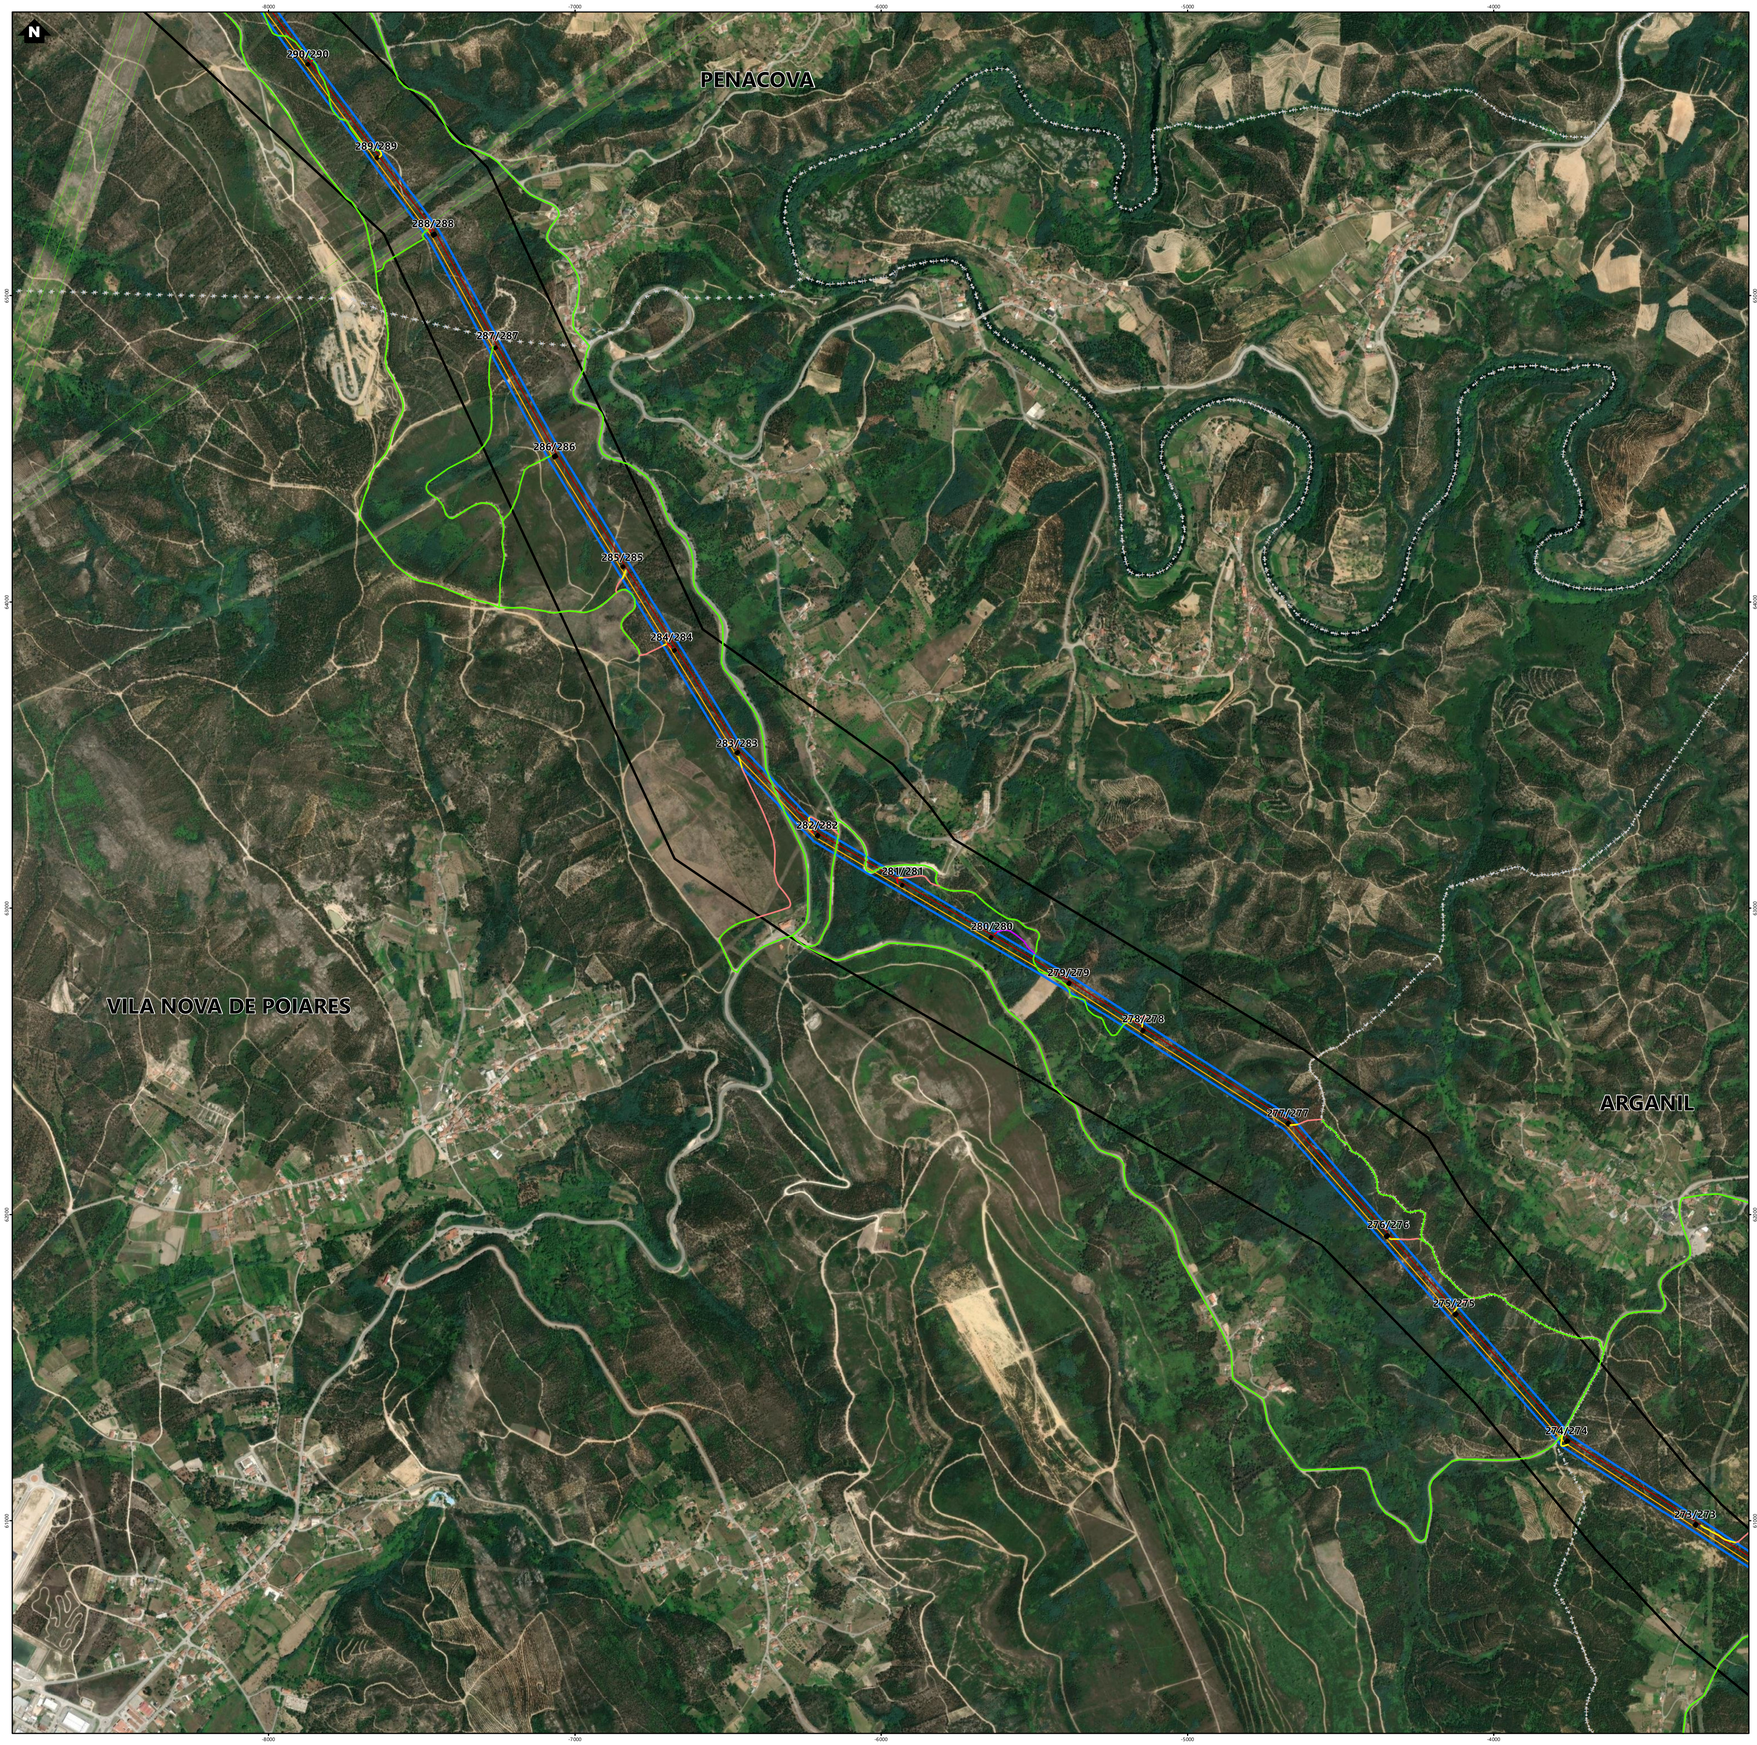

Nº	Linha	Acesso Novo Dentro da Faixa de Servidão (m)	Acesso a Melhorar Dentro da Faixa de Servidão (m)
3/3	LABT.BA - LABT.PI	40m	-
4/4	LABT.BA - LABT.PI	22m	-
5/5	LABT.BA - LABT.PI	-	10m
6/6	LABT.BA - LABT.PI	42m	10m
7/7	LABT.BA - LABT.PI	88m	335m
8/8	LABT.BA - LABT.PI	4m	-
10/10	LABT.BA - LABT.PI	-	30m
11/11	LABT.BA - LABT.PI	-	125m
12/12	LABT.BA - LABT.PI	-	37m
13/13	LABT.BA - LABT.PI	29m	-
14/14	LABT.BA - LABT.PI	18m	26m
15/15	LABT.BA - LABT.PI	28m	-
16/16	LABT.BA - LABT.PI	13m	-
17/17	LABT.BA - LABT.PI	8m	-
21/21	LABT.BA - LABT.PI	58m	24m
22/22	LABT.BA - LABT.PI	21m	-
23/23	LABT.BA - LABT.PI	29m	-
24/24	LABT.BA - LABT.PI	-	11m
25/25	LABT.BA - LABT.PI	11m	142m
26/26	LABT.BA - LABT.PI	22m	-
27/27	LABT.BA - LABT.PI	-	16m
29/28	LABT.BA - LABT.PI	78m	-
31/31	LABT.BA - LABT.PI	21m	23m
32/32	LABT.BA - LABT.PI	11m	-
34/34	LABT.BA - LABT.PI	5m	-
36/36	LABT.BA - LABT.PI	10m	-
37/37	LABT.BA - LABT.PI	-	107m
38/38	LABT.BA - LABT.PI	14m	-
39/39	LABT.BA - LABT.PI	-	52m
40/40	LABT.BA - LABT.PI	10m	-
41/41	LABT.BA - LABT.PI	61m	-
43/43	LABT.BA - LABT.PI	8m	17m
43/45	LABT.BA - LABT.PI	-	13m
44/44	LABT.BA - LABT.PI	19m	-
46/46	LABT.BA - LABT.PI	-	-
47/47	LABT.BA - LABT.PI	18m	238m
48/48	LABT.BA - LABT.PI	41m	-
49/49	LABT.BA - LABT.PI	11m	-
51/51	LABT.BA - LABT.PI	15m	-
52/52	LABT.BA - LABT.PI	6m	93m
53/53	LABT.BA - LABT.PI	11m	-
54/54	LABT.BA - LABT.PI	-	11m
55/55	LABT.BA - LABT.PI	-	50m
56/56	LABT.BA - LABT.PI	-	10m
57/57	LABT.BA - LABT.PI	-	10m
58/58	LABT.BA - LABT.PI	-	11m
59/59	LABT.BA - LABT.PI	4m	-
60/60	LABT.BA - LABT.PI	7m	-
61/61	LABT.BA - LABT.PI	-	81m
62/62	LABT.BA - LABT.PI	3m	23m
64/64	LABT.BA - LABT.PI	8m	-
65/65	LABT.BA - LABT.PI	13m	17m
66/66	LABT.BA - LABT.PI	-	8m
67/67	LABT.BA - LABT.PI	-	10m
68/68	LABT.BA - LABT.PI	30m	-
69/69	LABT.BA - LABT.PI	21m	-
70/70	LABT.BA - LABT.PI	49m	-
71/71	LABT.BA - LABT.PI	9m	-
72/72	LABT.BA - LABT.PI	9m	-
73/73	LABT.BA - LABT.PI	17m	-
75/75	LABT.BA - LABT.PI	25m	-
77/77	LABT.BA - LABT.PI	8m	6m
78/78	LABT.BA - LABT.PI	9m	-
79/79	LABT.BA - LABT.PI	9m	-
81/81	LABT.BA - LABT.PI	-	55m
82/82	LABT.BA - LABT.PI	5m	-
83/83	LABT.BA - LABT.PI	13m	-
84/84	LABT.BA - LABT.PI	24m	13m
85/85	LABT.BA - LABT.PI	-	30m
86/86	LABT.BA - LABT.PI	10m	-
87/87	LABT.BA - LABT.PI	10m	19m
89/89	LABT.BA - LABT.PI	-	19m
93/93	LABT.BA - LABT.PI	-	32m
94/94	LABT.BA - LABT.PI	-	38m
95/95	LABT.BA - LABT.PI	8m	-
96/96	LABT.BA - LABT.PI	-	20m
97/97	LABT.BA - LABT.PI	-	8m
98/98	LABT.BA - LABT.PI	-	23m
99/99	LABT.BA - LABT.PI	-	39m
103/103	LABT.BA - LABT.PI	-	9m
105/105	LABT.BA - LABT.PI	-	7m
106/106	LABT.BA - LABT.PI	-	13m
107/107	LABT.BA - LABT.PI	3m	15m
108/108	LABT.BA - LABT.PI	-	62m
109/109	LABT.BA - LABT.PI	13m	-
110/110	LABT.BA - LABT.PI	-	142m
118/118	LABT.BA - LABT.PI	-	27m
119/119	LABT.BA - LABT.PI	17m	-
120/120	LABT.BA - LABT.PI	4m	-
122/122	LABT.BA - LABT.PI	7m	-
124/124	LABT.BA - LABT.PI	-	115m
125/125	LABT.BA - LABT.PI	-	23m
127/127	LABT.BA - LABT.PI	7m	11m
129/129	LABT.BA - LABT.PI	4m	-
129/130	LABT.BA - LABT.PI	-	19m
130/130	LABT.BA - LABT.PI	-	10m
132/132	LABT.BA - LABT.PI	-	33m
133/133	LABT.BA - LABT.PI	-	9m
134/134	LABT.BA - LABT.PI	12m	32m
135/135	LABT.BA - LABT.PI	-	18m
136/136	LABT.BA - LABT.PI	-	27m
137/137	LABT.BA - LABT.PI	-	5m
138/138	LABT.BA - LABT.PI	31m	-
141/141	LABT.BA - LABT.PI	-	11m
140/140	LABT.BA - LABT.PI	34m	-
146/146	LABT.BA - LABT.PI	15m	85m
147/147	LABT.BA - LABT.PI	-	32m
148/148	LABT.BA - LABT.PI	-	13m
149/149	LABT.BA - LABT.PI	7m	23m
151/151	LABT.BA - LABT.PI	5m	-
152/152	LABT.BA - LABT.PI	34m	-
155/155	LABT.BA - LABT.PI	19m	-
156/156	LABT.BA - LABT.PI	-	10m
157/157	LABT.BA - LABT.PI	14m	-
159/159	LABT.BA - LABT.PI	-	11m
160/160	LABT.BA - LABT.PI	8m	-
161/161	LABT.BA - LABT.PI	87m	-
162/162	LABT.BA - LABT.PI	-	19m
163/163	LABT.BA - LABT.PI	11m	-
166/166	LABT.BA - LABT.PI	19m	-
166/168	LABT.BA - LABT.PI	42m	27m
167/167	LABT.BA - LABT.PI	-	109m
169/168	LABT.BA - LABT.PI	18m	-
169/169	LABT.BA - LABT.PI	9m	-
170/170	LABT.BA - LABT.PI	3m	-
171/171	LABT.BA - LABT.PI	3m	-
172/172	LABT.BA - LABT.PI	18m	-
173/173	LABT.BA - LABT.PI	29m	-
175/175	LABT.BA - LABT.PI	12m	-
176/176	LABT.BA - LABT.PI	-	18m
177/177	LABT.BA - LABT.PI	9m	-
178/178	LABT.BA - LABT.PI	-	8m
180/180	LABT.BA - LABT.PI	11m	22m
182/182	LABT.BA - LABT.PI	30m	-
183/183	LABT.BA - LABT.PI	13m	57m
184/184	LABT.BA - LABT.PI	-	26m
187/187	LABT.BA - LABT.PI	-	22m
188/188	LABT.BA - LABT.PI	-	60m
189/189	LABT.BA - LABT.PI	12m	3m
190/190	LABT.BA - LABT.PI	6m	-
191/191	LABT.BA - LABT.PI	8m	-
192/192	LABT.BA - LABT.PI	-	15m
194/194	LABT.BA - LABT.PI	-	17m
195/195	LABT.BA - LABT.PI	-	160m
196/196	LABT.BA - LABT.PI	-	13m
198/198	LABT.BA - LABT.PI	8m	-
199/199	LABT.BA - LABT.PI	10m	-
201/201	LABT.BA - LABT.PI	-	145m
202/202	LABT.BA - LABT.PI	16m	27m
203/203	LABT.BA - LABT.PI	-	26m
204/204	LABT.BA - LABT.PI	8m	-
205/205	LABT.BA - LABT.PI	-	12m
206/206	LABT.BA - LABT.PI	-	13m
207/207	LABT.BA - LABT.PI	-	30m
208/208	LABT.BA - LABT.PI	19m	-
212/212	LABT.BA - LABT.PI	-	18m
214/214	LABT.BA - LABT.PI	37m	-
216/216	LABT.BA - LABT.PI	9m	-
216/216	LABT.BA - LABT.PI	44m	-
217/217	LABT.BA - LABT.PI	167m	-
218/218	LABT.BA - LABT.PI	-	11m
220/220	LABT.BA - LABT.PI	4m	-
221/221	LABT.BA - LABT.PI	8m	-
222/222	LABT.BA - LABT.PI	6m	-
223/223	LABT.BA - LABT.PI	4m	-
226/226	LABT.BA - LABT.PI	9m	-
226/226	LABT.BA - LABT.PI	8m	-
227/227	LABT.BA - LABT.PI	8m	-
228/228	LABT.BA - LABT.PI	11m	-
229/229	LABT.BA - LABT.PI	59m	152m
230/230	LABT.BA - LABT.PI	11m	84m
231/231	LABT.BA - LABT.PI	9m	-
233/233	LABT.BA - LABT.PI	20m	-
234/234	LABT.BA - LABT.PI	20m	136m
235/235	LABT.BA - LABT.PI	-	12m
236/236	LABT.BA - LABT.PI	-	10m
237/237	LABT.BA - LABT.PI	-	14m
238/238	LABT.BA - LABT.PI	10m	12m
239/239	LABT.BA - LABT.PI	-	50m
240/240	LABT.BA - LABT.PI	34m	-
241/241	LABT.BA - LABT.PI	-	22m
242/242	LABT.BA - LABT.PI	-	60m
243/243	LABT.BA - LABT.PI	21m	141m
244/244	LABT.BA - LABT.PI	8m	-
246/246	LABT.BA - LABT.PI	18m	-
247/247	LABT.BA - LABT.PI	-	18m
249/249	LABT.BA - LABT.PI	-	8m
250/250	LABT.BA - LABT.PI	11m	-
251/251	LABT.BA - LABT.PI	123m	-
251/251	LABT.BA - LABT.PI	11m	12m
252/252	LABT.BA - LABT.PI	-	25m
253/253	LABT.BA - LABT.PI	8m	42m
255/255	LABT.BA - LABT.PI	8m	-
256/256	LABT.BA - LABT.PI	3m	61m
257/257	LABT.BA - LABT.PI	5m	40m
258/258	LABT.BA - LABT.PI	29m	-
259/259	LABT.BA - LABT.PI	3m	-
260/260	LABT.BA - LABT.PI	-	104m
262/262	LABT.BA - LABT.PI	8m	-
268/268	LABT.BA - LABT.PI	7m	-
270/270	LABT.BA - LABT.PI	10m	-
272/272	LABT.BA - LABT.PI	19m	-
273/273	LABT.BA - LABT.PI	-	128m
274/274	LABT.BA - LABT.PI	-	58m
275/275	LABT.BA - LABT.PI	-	18m
276/276	LABT.BA - LABT.PI	-	30m
277/277	LABT.BA - LABT.PI	-	24m
278/278	LABT.BA - LABT.PI	-	41m
280/280	LABT.BA - LABT.PI	8m	-
281/281	LABT.BA - LABT.PI	18m	16m
282/282	LABT.BA - LABT.PI	9m	46m
283/283	LABT.BA - LABT.PI	-	36m
284/284	LABT.BA - LABT.PI	16m	15m
285/285	LABT.BA - LABT.PI	-	30m
288/288	LABT.BA - LABT.PI	9m	-
289/289	LABT.BA - LABT.PI	-	25m
290/290	LABT.BA - LABT.PI	5m	-
291/291	LABT.BA - LABT.PI	8m	-
292/292	LABT.BA - LABT.PI	9m	-
294/294	LABT.BA - LABT.PI	10m	-
296/296	LABT.BA - LABT.PI	5m	-
300/300	LABT.BA - LABT.PI	3m	-
301/301	LABT.BA - LABT.PI	12m	25m
302/302	LABT.BA - LABT.PI	11m	15m
306/306	LABT.BA - LABT.PI	-	13m
306/306	LABT.BA - LABT.PI	3m	-
307/307	LABT.BA - LABT.PI	65m	-
308/308	LABT.BA - LABT.PI	-	22m
311/311	LABT.BA - LABT.PI	8m	19m
312/312	LABT.BA - LABT.PI	13m	-
314/314	LABT.BA - LABT.PI	11m	-
315/315	LABT.BA - LABT.PI	5m	-
318/318	LABT.BA - LABT.PI	10m	2m
319/319	LABT.BA - LABT.PI	-	25m
319/319	LABT.BA - LABT.PI	-	25m
320/320	LABT.BA - LABT.PI	-	55m
322/322	LABT.BA - LABT.PI	-	36m
323/323	LABT.BA - LABT.PI	-	63m
324/324	LABT.BA - LABT.PI	-	163m
327/327	LABT.BA - LABT.PI	-	56m
328/328	LABT.BA - LABT.PI	-	128m
329/329	LABT.BA - LABT.PI	14m	-
330/330	LABT.BA - LABT.PI	8m	-
331/331	LABT.BA - LABT.PI	4m	21m
334/334	LABT.BA - LABT.PI	-	40m
335/335	LABT.BA - LABT.PI	20m	5m
336/336	LABT.BA - LABT.PI	-	12m
337/337	LABT.BA - LABT.PI	5m	-
338/338	LABT.BA - LABT.PI	13m	18m
339/339	LABT.BA - LABT.PI	19m	28m
340/340	LABT.BA - LABT.PI	10m	27m
341/341	LABT.BA - LABT.PI	22m	51m
342/342	LABT.BA - LABT.PI	19m	17m
343/343	LABT.BA - LABT.PI	-	13m
344/344	LABT.BA - LABT.PI	13m	-
345/345	LABT.BA - LABT.PI	-	126m
346/111	LABT.BA - LBA.PI1	42m	-
346/114	LABT.PI - LBA.PI1	48m	24m
112	LPNL.TBA	9m	67m
113A	LPNL.TBA	29m	77m
113	LPNL.TBA	19m	-
114	LPNL.TBA	9m	22m
115	LPNL.TBA	-	30m
116	LPNL.TBA	-	34m
152/111	LBA.PI1	18m	-
113	LBA.PI1	14m	86m
113	LBA.PI1	-	129m

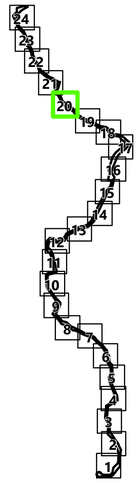

Simbologia

Concelhos

Projeto em avaliação

Linhas a Construir

- Linha Abrantes - Bodiosa, a 400kV (LABT.BA)
- Linha Abrantes - Paraimo, a 400kV (LABT.PI)

Linhas Existentes a Modificar

- Linha Bodiosa - Paraimo 1, a 400kV (LBA.PI1)
- Linha Penela - Tábua, a 220kV (LPNL.TBA)
- Troços de Linha a desmontar

Apoios

- Área Permanente - Apoios Novos
- Área Permanente - Apoios Existentes (a modificar)
- Existentes (a desmontar)
- Existentes (a manter)

Elementos complementares

- Corredor
- Posto de Corte de Abrantes (em licenciamento)
- Posto de Corte do Pego, existente (desmantelamento em licenciamento)

Rede Nacional de Transporte (RNT) - outras linhas

- Linhas, a 400kV
- Linhas, a 220kV
- Linhas, a 150kV

Faixa de Servidão

Acessos

Dentro da Faixa de Servidão

- Novo
- A Melhorar

Fora da Faixa de Servidão

- Novo
- A Melhorar
- Existente

REV	DATA	RESP	DESCRIÇÃO
			REVISÃO

CLIENTE: REN

PROJETO: ESTUDO DE IMPACTE AMBIENTAL DA LINHA DUPLA ABRANTES - ZONA DE ANADIA, A 400KV

Green by FUTURE

DESIGNAÇÃO: FAIXA DE SERVIDÃO DA LINHA (PLANO DE ACESSOS)

RESP.	Cristina Reis	ESCALAS	DESENHO Nº	FOLHA	REVISÃO
CO-AUTOR	Hugo Faria	1:10000	A.6	20/24	
DATA	Janeiro 2026		FICHEIRO	W24.006-086	


Sistema de Coordenadas: ETRS 1989 Portugal TM06
Divisão Administrativa: DGTerritório - CAOP2024
Base Cartográfica: Carta Militar de Portugal - 1/25000 (Folhas 208, 209, 210, 220, 230, 231, 232, 242, 243, 252, 253, 254, 265, 275, 276, 277, 288, 289, 290, 291, 311, 312, 321, 322, 323 e 332), DGTerritório

ESTE DESENHO É PROPRIEDADE DA FUTURE PROMAN, NÃO PODE SER UTILIZADO, REPRODUZIDO NO TODO OU EM PARTE OU COMUNICADO A TERCEIROS SEM A SUA EXPRESSA AUTORIZAÇÃO

Formato: A1



Nº	Linha	Acesso Novo Dentro da Faixa de Servidão (m)	Acesso A Melhorar Dentro da Faixa de Servidão (m)
3/3	LABT.BA - LABT.PI	40m	-
4/4	LABT.BA - LABT.PI	22m	-
5/5	LABT.BA - LABT.PI	-	12m
6/6	LABT.BA - LABT.PI	42m	10m
7/7	LABT.BA - LABT.PI	88m	335m
8/8	LABT.BA - LABT.PI	4m	-
10/10	LABT.BA - LABT.PI	-	30m
11/11	LABT.BA - LABT.PI	-	125m
13/13	LABT.BA - LABT.PI	-	37m
12/12	LABT.BA - LABT.PI	29m	-
14/14	LABT.BA - LABT.PI	18m	26m
15/15	LABT.BA - LABT.PI	28m	-
16/16	LABT.BA - LABT.PI	13m	-
17/17	LABT.BA - LABT.PI	6m	-
21/21	LABT.BA - LABT.PI	56m	24m
22/22	LABT.BA - LABT.PI	21m	-
23/23	LABT.BA - LABT.PI	28m	-
24/24	LABT.BA - LABT.PI	-	11m
25/25	LABT.BA - LABT.PI	11m	142m
26/26	LABT.BA - LABT.PI	22m	-
27/27	LABT.BA - LABT.PI	-	16m
28/28	LABT.BA - LABT.PI	78m	-
31/31	LABT.BA - LABT.PI	21m	23m
32/32	LABT.BA - LABT.PI	11m	-
34/34	LABT.BA - LABT.PI	5m	-
36/36	LABT.BA - LABT.PI	10m	-
37/37	LABT.BA - LABT.PI	-	107m
38/38	LABT.BA - LABT.PI	14m	-
39/39	LABT.BA - LABT.PI	-	52m
40/40	LABT.BA - LABT.PI	10m	-
41/41	LABT.BA - LABT.PI	61m	-
42/42	LABT.BA - LABT.PI	8m	17m
43/43	LABT.BA - LABT.PI	-	13m
44/44	LABT.BA - LABT.PI	15m	-
46/46	LABT.BA - LABT.PI	-	-
47/47	LABT.BA - LABT.PI	18m	234m
48/48	LABT.BA - LABT.PI	41m	-
49/49	LABT.BA - LABT.PI	11m	-
51/51	LABT.BA - LABT.PI	15m	-
52/52	LABT.BA - LABT.PI	6m	93m
53/53	LABT.BA - LABT.PI	11m	-
54/54	LABT.BA - LABT.PI	-	11m
55/55	LABT.BA - LABT.PI	-	55m
56/56	LABT.BA - LABT.PI	-	10m
57/57	LABT.BA - LABT.PI	-	10m
58/58	LABT.BA - LABT.PI	-	11m
59/59	LABT.BA - LABT.PI	4m	-
60/60	LABT.BA - LABT.PI	7m	-
61/61	LABT.BA - LABT.PI	-	61m
62/62	LABT.BA - LABT.PI	3m	23m
64/64	LABT.BA - LABT.PI	8m	-
65/65	LABT.BA - LABT.PI	13m	17m
66/66	LABT.BA - LABT.PI	-	8m
67/67	LABT.BA - LABT.PI	-	10m
68/68	LABT.BA - LABT.PI	30m	-
69/69	LABT.BA - LABT.PI	21m	-
70/70	LABT.BA - LABT.PI	49m	-
71/71	LABT.BA - LABT.PI	9m	-
72/72	LABT.BA - LABT.PI	9m	-
73/73	LABT.BA - LABT.PI	17m	-
75/75	LABT.BA - LABT.PI	25m	-
77/77	LABT.BA - LABT.PI	8m	6m
78/78	LABT.BA - LABT.PI	9m	-
80/80	LABT.BA - LABT.PI	9m	-
81/81	LABT.BA - LABT.PI	-	55m
82/82	LABT.BA - LABT.PI	5m	-
83/83	LABT.BA - LABT.PI	15m	-
84/84	LABT.BA - LABT.PI	24m	13m
85/85	LABT.BA - LABT.PI	-	30m
86/86	LABT.BA - LABT.PI	10m	-
87/87	LABT.BA - LABT.PI	10m	15m
89/89	LABT.BA - LABT.PI	-	19m
93/93	LABT.BA - LABT.PI	-	32m
94/94	LABT.BA - LABT.PI	-	38m
95/95	LABT.BA - LABT.PI	8m	-
96/96	LABT.BA - LABT.PI	-	20m
97/97	LABT.BA - LABT.PI	-	8m
98/98	LABT.BA - LABT.PI	-	23m
99/99	LABT.BA - LABT.PI	-	22m
103/103	LABT.BA - LABT.PI	-	9m
105/105	LABT.BA - LABT.PI	-	7m
106/106	LABT.BA - LABT.PI	-	13m
107/107	LABT.BA - LABT.PI	3m	15m
108/108	LABT.BA - LABT.PI	-	92m
109/109	LABT.BA - LABT.PI	13m	-
110/110	LABT.BA - LABT.PI	-	140m
118/118	LABT.BA - LABT.PI	-	27m
119/119	LABT.BA - LABT.PI	17m	-
120/120	LABT.BA - LABT.PI	4m	-
122/122	LABT.BA - LABT.PI	7m	-
124/124	LABT.BA - LABT.PI	-	115m
125/125	LABT.BA - LABT.PI	-	25m
127/127	LABT.BA - LABT.PI	7m	11m
128/128	LABT.BA - LABT.PI	4m	-
129/129	LABT.BA - LABT.PI	-	19m
130/130	LABT.BA - LABT.PI	-	10m
132/132	LABT.BA - LABT.PI	-	33m
133/133	LABT.BA - LABT.PI	-	9m
134/134	LABT.BA - LABT.PI	10m	32m
135/135	LABT.BA - LABT.PI	-	18m
136/136	LABT.BA - LABT.PI	-	27m
137/137	LABT.BA - LABT.PI	-	5m
139/139	LABT.BA - LABT.PI	31m	-
141/141	LABT.BA - LABT.PI	-	11m
145/145	LABT.BA - LABT.PI	34m	-
146/146	LABT.BA - LABT.PI	15m	85m
147/147	LABT.BA - LABT.PI	-	32m
148/148	LABT.BA - LABT.PI	-	13m
149/149	LABT.BA - LABT.PI	7m	22m
151/151	LABT.BA - LABT.PI	3m	-
152/152	LABT.BA - LABT.PI	13m	-
155/155	LABT.BA - LABT.PI	19m	-
156/156	LABT.BA - LABT.PI	-	10m
157/157	LABT.BA - LABT.PI	14m	-
159/159	LABT.BA - LABT.PI	-	11m
160/160	LABT.BA - LABT.PI	8m	-
161/161	LABT.BA - LABT.PI	87m	-
162/162	LABT.BA - LABT.PI	-	19m
163/163	LABT.BA - LABT.PI	11m	-
164/164	LABT.BA - LABT.PI	15m	-
166/166	LABT.BA - LABT.PI	42m	27m
167/167	LABT.BA - LABT.PI	-	109m
168/168	LABT.BA - LABT.PI	16m	-
169/169	LABT.BA - LABT.PI	9m	-
170/170	LABT.BA - LABT.PI	3m	-
171/171	LABT.BA - LABT.PI	8m	-
172/172	LABT.BA - LABT.PI	18m	-
173/173	LABT.BA - LABT.PI	26m	-
175/175	LABT.BA - LABT.PI	12m	-
176/176	LABT.BA - LABT.PI	-	18m
177/177	LABT.BA - LABT.PI	9m	-
178/178	LABT.BA - LABT.PI	-	8m
180/180	LABT.BA - LABT.PI	11m	22m
182/182	LABT.BA - LABT.PI	30m	-
183/183	LABT.BA - LABT.PI	13m	57m
184/184	LABT.BA - LABT.PI	-	26m
187/187	LABT.BA - LABT.PI	-	22m
188/188	LABT.BA - LABT.PI	-	60m
189/189	LABT.BA - LABT.PI	12m	3m
190/190	LABT.BA - LABT.PI	6m	-
191/191	LABT.BA - LABT.PI	8m	-
192/192	LABT.BA - LABT.PI	-	13m
194/194	LABT.BA - LABT.PI	-	17m
195/195	LABT.BA - LABT.PI	-	160m
196/196	LABT.BA - LABT.PI	-	13m
198/198	LABT.BA - LABT.PI	8m	-
199/199	LABT.BA - LABT.PI	10m	-
201/201	LABT.BA - LABT.PI	-	146m
202/202	LABT.BA - LABT.PI	16m	27m
203/203	LABT.BA - LABT.PI	-	26m
204/204	LABT.BA - LABT.PI	8m	-
205/205	LABT.BA - LABT.PI	-	12m
206/206	LABT.BA - LABT.PI	-	13m
207/207	LABT.BA - LABT.PI	-	30m
208/208	LABT.BA - LABT.PI	19m	-
212/212	LABT.BA - LABT.PI	-	10m
214/214	LABT.BA - LABT.PI	37m	-
215/215	LABT.BA - LABT.PI	9m	-
216/216	LABT.BA - LABT.PI	44m	-
217/217	LABT.BA - LABT.PI	167m	-
218/218	LABT.BA - LABT.PI	-	11m
220/220	LABT.BA - LABT.PI	4m	-
221/221	LABT.BA - LABT.PI	9m	-
222/222	LABT.BA - LABT.PI	6m	-
223/223	LABT.BA - LABT.PI	4m	-
225/225	LABT.BA - LABT.PI	9m	-
226/226	LABT.BA - LABT.PI	8m	-
227/227	LABT.BA - LABT.PI	8m	-
228/228	LABT.BA - LABT.PI	11m	-
229/229	LABT.BA - LABT.PI	59m	152m
230/230	LABT.BA - LABT.PI	11m	94m
231/231	LABT.BA - LABT.PI	9m	-
232/232	LABT.BA - LABT.PI	14m	-
234/234	LABT.BA - LABT.PI	20m	136m
235/235	LABT.BA - LABT.PI	-	12m
236/236	LABT.BA - LABT.PI	-	10m
237/237	LABT.BA - LABT.PI	-	14m
238/238	LABT.BA - LABT.PI	10m	12m
239/239	LABT.BA - LABT.PI	-	50m
240/240	LABT.BA - LABT.PI	34m	-
241/241	LABT.BA - LABT.PI	-	22m
242/242	LABT.BA - LABT.PI	-	69m
243/243	LABT.BA - LABT.PI	21m	141m
244/244	LABT.BA - LABT.PI	8m	-
246/246	LABT.BA - LABT.PI	16m	-
247/247	LABT.BA - LABT.PI	-	16m
248/248	LABT.BA - LABT.PI	-	8m
249/249	LABT.BA - LABT.PI	11m	-
250/250	LABT.BA - LABT.PI	123m	-
251/251	LABT.BA - LABT.PI	11m	12m
252/252	LABT.BA - LABT.PI	-	20m
253/253	LABT.BA - LABT.PI	8m	42m
255/255	LABT.BA - LABT.PI	8m	-
256/256	LABT.BA - LABT.PI	3m	61m
257/257	LABT.BA - LABT.PI	5m	80m
258/258	LABT.BA - LABT.PI	29m	-
259/259	LABT.BA - LABT.PI	3m	-
260/260	LABT.BA - LABT.PI	-	104m
262/262	LABT.BA - LABT.PI	8m	-
268/268	LABT.BA - LABT.PI	7m	-
270/270	LABT.BA - LABT.PI	10m	-
272/272	LABT.BA - LABT.PI	19m	-
273/273	LABT.BA - LABT.PI	-	126m
274/274	LABT.BA - LABT.PI	-	59m
275/275	LABT.BA - LABT.PI	-	19m
276/276	LABT.BA - LABT.PI	-	30m
277/277	LABT.BA - LABT.PI	-	24m
278/278	LABT.BA - LABT.PI	-	41m
280/280	LABT.BA - LABT.PI	8m	-
281/281	LABT.BA - LABT.PI	18m	16m
282/282	LABT.BA - LABT.PI	9m	46m
283/283	LABT.BA - LABT.PI	-	36m
284/284	LABT.BA - LABT.PI	16m	15m
285/285	LABT.BA - LABT.PI	-	30m
288/288	LABT.BA - LABT.PI	9m	-
289/289	LABT.BA - LABT.PI	-	25m
290/290	LABT.BA - LABT.PI	5m	-
291/291	LABT.BA - LABT.PI	6m	-
292/292	LABT.BA - LABT.PI	9m	-
294/294	LABT.BA - LABT.PI	19m	-
296/296	LABT.BA - LABT.PI	10m	-
298/298	LABT.BA - LABT.PI	5m	-
300/300	LABT.BA - LABT.PI	3m	-
301/301	LABT.BA - LABT.PI	12m	25m
302/302	LABT.BA - LABT.PI	11m	19m
305/305	LABT.BA - LABT.PI	-	13m
306/306	LABT.BA - LABT.PI	3m	-
307/307	LABT.BA - LABT.PI	65m	-
308/308	LABT.BA - LABT.PI	-	22m
311/311	LABT.BA - LABT.PI	8m	19m
312/312	LABT.BA - LABT.PI	13m	-
314/314	LABT.BA - LABT.PI	11m	-
315/315	LABT.BA - LABT.PI	5m	-
316/316	LABT.BA - LABT.PI	10m	2m
317/317	LABT.BA - LABT.PI	-	21m
319/319	LABT.BA - LABT.PI	-	29m
320/320	LABT.BA - LABT.PI	-	55m
322/322	LABT.BA - LABT.PI	-	36m
323/323	LABT.BA - LABT.PI	-	63m
324/324	LABT.BA - LABT.PI	-	183m
327/327	LABT.BA - LABT.PI	-	54m
328/328	LABT.BA - LABT.PI	-	128m
329/329	LABT.BA - LABT.PI	14m	-
330/330	LABT.BA - LABT.PI	6m	-
331/331	LABT.BA - LABT.PI	4m	21m
334/334	LABT.BA - LABT.PI	-	40m
335/335	LABT.BA - LABT.PI	20m	5m
336/336	LABT.BA - LABT.PI	-	12m
337/337	LABT.BA - LABT.PI	5m	-
338/338	LABT.BA - LABT.PI	13m	10m
339/339	LABT.BA - LABT.PI	10m	25m
340/340	LABT.BA - LABT.PI	24m	52m
341/341	LABT.BA - LABT.PI	22m	51m
342/342	LABT.BA - LABT.PI	19m	17m
343/343	LABT.BA - LABT.PI	-	13m
344/344	LABT.BA - LABT.PI	13m	-
345/345	LABT.BA - LABT.PI	-	124m
346/111	LABT.BA - LBA.PI1	42m	-
346/114	LABT.PI - LBA.PI1	48m	24m
112	LPNL.TBA	9m	87m
112A	LPNL.TBA	29m	77m
113	LPNL.TBA	19m	-
114	LPNL.TBA	9m	22m
115	LPNL.TBA	-	30m
116	LPNL.TBA	-	34m
112/111	LBA.PI1	18m	-
112	LBA.PI1	14m	86m
113	LBA.PI1	-	124m

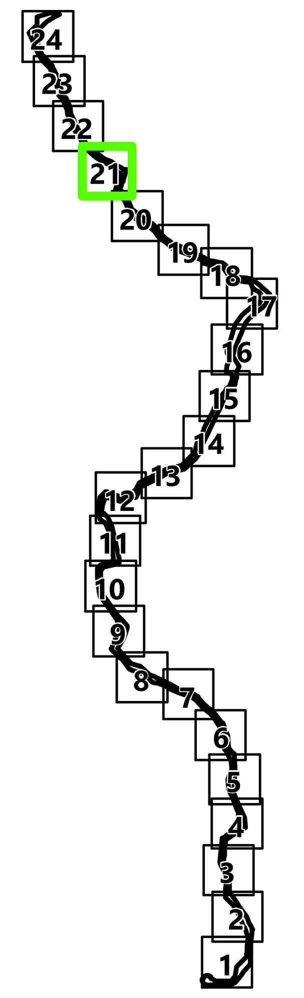

Simbologia

Concelhos

Projeto em avaliação

Linhas a Construir

- Linha Abrantes - Bodiosa, a 400kV (LABT.BA)
- Linha Abrantes - Paraimo, a 400kV (LABT.PI)

Linhas Existentes a Modificar

- Linha Bodiosa - Paraimo 1, a 400kV (LBA.PI1)
- Linha Penela - Tábua, a 220kV (LPNL.TBA)
- Troços de Linha a desmontar

Apoios

- Área Permanente - Apoios Novos
- Área Permanente - Apoios Existentes (a modificar)
- Existentes (a desmontar)
- Existentes (a manter)

Elementos complementares

- Corredor
- Posto de Corte de Abrantes (em licenciamento)
- Posto de Corte do Pego, existente (desmantelamento em licenciamento)

Rede Nacional de Transporte (RNT) - outras linhas

- Linhas, a 400kV
- Linhas, a 220kV
- Linhas, a 150kV

Faixa de Servidão

Acessos

Dentro da Faixa de Servidão

- Novo
- A Melhorar

Fora da Faixa de Servidão

- Novo
- A Melhorar
- Existente

Sistema de Coordenadas: ETRS 1989 Portugal TM06
Divisão Administrativa: DGTerritório - CAOP2024
Base Cartográfica: Carta Militar de Portugal - 1/25000 (Folhas 208, 209, 219, 220, 230, 231, 232, 242
243, 252, 253, 264, 265, 276, 277, 288, 289, 300, 301, 311, 312, 321, 322, 331 e 332), IGEOE

REV	DATA	RESP	DESCRIÇÃO
REVISÃO			

CLIENTE: REN

PROJETO: ESTUDO DE IMPACTE AMBIENTAL DA LINHA DUPLA ABRANTES - ZONA DE ANADIA, A 400KV

green by FUTURE

DESIGNAÇÃO: FAIXA DE SERVIDÃO DA LINHA (PLANO DE ACESSOS)


RESP.	Cristina Reis	ESCALAS	DESENHO Nº	FOLHA	REVISÃO
CO-AUTOR	Hugo Faria	1:10000	A.6	21/24	
DATA	Janeiro 2026		FICHEIRO	W24.006-086	

ESTE DESENHO É PROPRIEDADE DA FUTURE PROMAN. NÃO PODE SER UTILIZADO, REPRODUZIDO NO TODO OU EM PARTE OU COMUNICADO A TERCEIROS SEM A SUA EXPRESSA AUTORIZAÇÃO.

Formato: A1



Nº	Linha	Acesso Novo Dentro da Faixa de Servidão (m)	Acesso a Melhorar Dentro da Faixa de Servidão (m)
3/3	LABT.BA - LABT.PI	40m	-
4/4	LABT.BA - LABT.PI	23m	-
5/5	LABT.BA - LABT.PI	-	10m
6/6	LABT.BA - LABT.PI	42m	10m
7/7	LABT.BA - LABT.PI	88m	335m
8/8	LABT.BA - LABT.PI	4m	-
10/10	LABT.BA - LABT.PI	-	30m
11/11	LABT.BA - LABT.PI	-	125m
12/12	LABT.BA - LABT.PI	-	37m
13/13	LABT.BA - LABT.PI	29m	-
14/14	LABT.BA - LABT.PI	18m	26m
15/15	LABT.BA - LABT.PI	28m	-
16/16	LABT.BA - LABT.PI	13m	-
17/17	LABT.BA - LABT.PI	8m	-
21/21	LABT.BA - LABT.PI	56m	24m
22/22	LABT.BA - LABT.PI	21m	-
23/23	LABT.BA - LABT.PI	29m	-
24/24	LABT.BA - LABT.PI	-	11m
25/25	LABT.BA - LABT.PI	11m	142m
26/26	LABT.BA - LABT.PI	22m	-
27/27	LABT.BA - LABT.PI	-	18m
29/29	LABT.BA - LABT.PI	78m	-
31/31	LABT.BA - LABT.PI	21m	23m
32/32	LABT.BA - LABT.PI	11m	-
34/34	LABT.BA - LABT.PI	5m	-
36/36	LABT.BA - LABT.PI	10m	-
37/37	LABT.BA - LABT.PI	-	107m
38/38	LABT.BA - LABT.PI	14m	-
39/39	LABT.BA - LABT.PI	-	52m
40/40	LABT.BA - LABT.PI	10m	-
41/41	LABT.BA - LABT.PI	61m	-
42/42	LABT.BA - LABT.PI	8m	17m
43/43	LABT.BA - LABT.PI	-	13m
44/44	LABT.BA - LABT.PI	19m	-
46/46	LABT.BA - LABT.PI	-	-
47/47	LABT.BA - LABT.PI	18m	236m
48/48	LABT.BA - LABT.PI	41m	-
49/49	LABT.BA - LABT.PI	11m	-
51/51	LABT.BA - LABT.PI	15m	-
52/52	LABT.BA - LABT.PI	6m	93m
53/53	LABT.BA - LABT.PI	11m	-
54/54	LABT.BA - LABT.PI	-	11m
55/55	LABT.BA - LABT.PI	-	50m
56/56	LABT.BA - LABT.PI	-	10m
57/57	LABT.BA - LABT.PI	-	10m
58/58	LABT.BA - LABT.PI	-	11m
59/59	LABT.BA - LABT.PI	4m	-
60/60	LABT.BA - LABT.PI	7m	-
61/61	LABT.BA - LABT.PI	-	81m
62/62	LABT.BA - LABT.PI	3m	23m
64/64	LABT.BA - LABT.PI	8m	-
65/65	LABT.BA - LABT.PI	13m	17m
66/66	LABT.BA - LABT.PI	-	8m
67/67	LABT.BA - LABT.PI	-	10m
68/68	LABT.BA - LABT.PI	30m	-
69/69	LABT.BA - LABT.PI	21m	-
70/70	LABT.BA - LABT.PI	49m	-
71/71	LABT.BA - LABT.PI	9m	-
72/72	LABT.BA - LABT.PI	9m	-
73/73	LABT.BA - LABT.PI	17m	-
75/75	LABT.BA - LABT.PI	25m	-
77/77	LABT.BA - LABT.PI	8m	6m
78/78	LABT.BA - LABT.PI	9m	-
79/79	LABT.BA - LABT.PI	9m	-
81/81	LABT.BA - LABT.PI	-	55m
82/82	LABT.BA - LABT.PI	5m	-
83/83	LABT.BA - LABT.PI	13m	-
84/84	LABT.BA - LABT.PI	24m	13m
85/85	LABT.BA - LABT.PI	-	30m
86/86	LABT.BA - LABT.PI	10m	-
87/87	LABT.BA - LABT.PI	10m	19m
89/89	LABT.BA - LABT.PI	-	19m
93/93	LABT.BA - LABT.PI	-	32m
94/94	LABT.BA - LABT.PI	-	38m
95/95	LABT.BA - LABT.PI	8m	-
96/96	LABT.BA - LABT.PI	-	20m
97/97	LABT.BA - LABT.PI	-	8m
98/98	LABT.BA - LABT.PI	-	23m
99/99	LABT.BA - LABT.PI	-	23m
103/103	LABT.BA - LABT.PI	-	9m
105/105	LABT.BA - LABT.PI	-	7m
106/106	LABT.BA - LABT.PI	-	13m
107/107	LABT.BA - LABT.PI	3m	15m
108/108	LABT.BA - LABT.PI	-	62m
109/109	LABT.BA - LABT.PI	13m	-
110/110	LABT.BA - LABT.PI	-	140m
118/118	LABT.BA - LABT.PI	-	27m
119/119	LABT.BA - LABT.PI	17m	-
120/120	LABT.BA - LABT.PI	4m	-
122/122	LABT.BA - LABT.PI	7m	-
124/124	LABT.BA - LABT.PI	-	115m
125/125	LABT.BA - LABT.PI	-	23m
127/127	LABT.BA - LABT.PI	7m	11m
128/128	LABT.BA - LABT.PI	4m	-
129/129	LABT.BA - LABT.PI	-	19m
130/130	LABT.BA - LABT.PI	-	10m
132/132	LABT.BA - LABT.PI	-	33m
133/133	LABT.BA - LABT.PI	-	9m
134/134	LABT.BA - LABT.PI	10m	32m
135/135	LABT.BA - LABT.PI	-	18m
136/136	LABT.BA - LABT.PI	-	27m
137/137	LABT.BA - LABT.PI	-	5m
138/138	LABT.BA - LABT.PI	31m	-
141/141	LABT.BA - LABT.PI	-	11m
145/145	LABT.BA - LABT.PI	34m	-
146/146	LABT.BA - LABT.PI	15m	85m
147/147	LABT.BA - LABT.PI	-	32m
148/148	LABT.BA - LABT.PI	-	13m
149/149	LABT.BA - LABT.PI	7m	23m
151/151	LABT.BA - LABT.PI	3m	-
152/152	LABT.BA - LABT.PI	19m	-
155/155	LABT.BA - LABT.PI	-	10m
157/157	LABT.BA - LABT.PI	14m	-
159/159	LABT.BA - LABT.PI	-	11m
160/160	LABT.BA - LABT.PI	8m	-
161/161	LABT.BA - LABT.PI	87m	-
162/162	LABT.BA - LABT.PI	-	19m
163/163	LABT.BA - LABT.PI	11m	-
164/164	LABT.BA - LABT.PI	19m	-
166/166	LABT.BA - LABT.PI	42m	27m
167/167	LABT.BA - LABT.PI	-	109m
169/169	LABT.BA - LABT.PI	18m	-
169/169	LABT.BA - LABT.PI	9m	-
170/170	LABT.BA - LABT.PI	3m	-
171/171	LABT.BA - LABT.PI	3m	-
172/172	LABT.BA - LABT.PI	18m	-
173/173	LABT.BA - LABT.PI	29m	-
175/175	LABT.BA - LABT.PI	12m	-
176/176	LABT.BA - LABT.PI	-	18m
177/177	LABT.BA - LABT.PI	9m	-
178/178	LABT.BA - LABT.PI	-	8m
182/182	LABT.BA - LABT.PI	11m	22m
182/182	LABT.BA - LABT.PI	30m	-
183/183	LABT.BA - LABT.PI	13m	57m
184/184	LABT.BA - LABT.PI	-	26m
187/187	LABT.BA - LABT.PI	-	11m
188/188	LABT.BA - LABT.PI	12m	3m
189/189	LABT.BA - LABT.PI	8m	-
191/191	LABT.BA - LABT.PI	8m	-
192/192	LABT.BA - LABT.PI	-	13m
194/194	LABT.BA - LABT.PI	-	17m
195/195	LABT.BA - LABT.PI	-	165m
196/196	LABT.BA - LABT.PI	-	13m
198/198	LABT.BA - LABT.PI	8m	-
199/199	LABT.BA - LABT.PI	10m	-
201/201	LABT.BA - LABT.PI	-	148m
202/202	LABT.BA - LABT.PI	18m	27m
203/203	LABT.BA - LABT.PI	-	29m
204/204	LABT.BA - LABT.PI	8m	-
205/205	LABT.BA - LABT.PI	-	12m
206/206	LABT.BA - LABT.PI	-	13m
207/207	LABT.BA - LABT.PI	-	30m
208/208	LABT.BA - LABT.PI	19m	-
212/212	LABT.BA - LABT.PI	-	10m
214/214	LABT.BA - LABT.PI	27m	-
216/216	LABT.BA - LABT.PI	9m	-
216/216	LABT.BA - LABT.PI	44m	-
217/217	LABT.BA - LABT.PI	167m	-
218/218	LABT.BA - LABT.PI	-	11m
220/220	LABT.BA - LABT.PI	4m	-
221/221	LABT.BA - LABT.PI	9m	-
222/222	LABT.BA - LABT.PI	6m	-
223/223	LABT.BA - LABT.PI	4m	-
229/229	LABT.BA - LABT.PI	9m	-
230/230	LABT.BA - LABT.PI	8m	-
231/231	LABT.BA - LABT.PI	11m	-
232/232	LABT.BA - LABT.PI	59m	152m
235/235	LABT.BA - LABT.PI	11m	98m
237/237	LABT.BA - LABT.PI	9m	-
238/238	LABT.BA - LABT.PI	14m	-
244/244	LABT.BA - LABT.PI	20m	138m
256/256	LABT.BA - LABT.PI	-	12m
258/258	LABT.BA - LABT.PI	-	10m
259/259	LABT.BA - LABT.PI	-	14m
261/261	LABT.BA - LABT.PI	10m	12m
262/262	LABT.BA - LABT.PI	-	50m
263/263	LABT.BA - LABT.PI	34m	-
241/241	LABT.BA - LABT.PI	-	22m
242/242	LABT.BA - LABT.PI	-	69m
243/243	LABT.BA - LABT.PI	21m	141m
245/245	LABT.BA - LABT.PI	8m	-
246/246	LABT.BA - LABT.PI	16m	-
247/247	LABT.BA - LABT.PI	-	18m
248/248	LABT.BA - LABT.PI	-	8m
249/249	LABT.BA - LABT.PI	11m	-
250/250	LABT.BA - LABT.PI	123m	-
251/251	LABT.BA - LABT.PI	11m	12m
252/252	LABT.BA - LABT.PI	-	20m
253/253	LABT.BA - LABT.PI	8m	42m
255/255	LABT.BA - LABT.PI	8m	-
256/256	LABT.BA - LABT.PI	3m	61m
257/257	LABT.BA - LABT.PI	3m	80m
258/258	LABT.BA - LABT.PI	29m	-
259/259	LABT.BA - LABT.PI	3m	-
260/260	LABT.BA - LABT.PI	-	104m
264/264	LABT.BA - LABT.PI	8m	-
265/265	LABT.BA - LABT.PI	7m	-
270/270	LABT.BA - LABT.PI	10m	-
272/272	LABT.BA - LABT.PI	19m	-
273/273	LABT.BA - LABT.PI	-	128m
274/274	LABT.BA - LABT.PI	-	69m
275/275	LABT.BA - LABT.PI	-	19m
276/276	LABT.BA - LABT.PI	-	30m
277/277	LABT.BA - LABT.PI	-	24m
278/278	LABT.BA - LABT.PI	-	41m
280/280	LABT.BA - LABT.PI	8m	-
281/281	LABT.BA - LABT.PI	18m	16m
282/282	LABT.BA - LABT.PI	9m	46m
283/283	LABT.BA - LABT.PI	-	30m
284/284	LABT.BA - LABT.PI	19m	15m
285/285	LABT.BA - LABT.PI	-	30m
288/288	LABT.BA - LABT.PI	9m	-
289/289	LABT.BA - LABT.PI	-	25m
290/290	LABT.BA - LABT.PI	3m	-
291/291	LABT.BA - LABT.PI	6m	-
292/292	LABT.BA - LABT.PI	9m	-
294/294	LABT.BA - LABT.PI	19m	-
295/295	LABT.BA - LABT.PI	10m	-
296/296	LABT.BA - LABT.PI	5m	-
300/300	LABT.BA - LABT.PI	3m	-
301/301	LABT.BA - LABT.PI	12m	25m
302/302	LABT.BA - LABT.PI	11m	19m
306/306	LABT.BA - LABT.PI	-	13m
309/309	LABT.BA - LABT.PI	3m	-
307/307	LABT.BA - LABT.PI	65m	-
308/308	LABT.BA - LABT.PI	-	22m
311/311	LABT.BA - LABT.PI	8m	19m
312/312	LABT.BA - LABT.PI	11m	-
314/314	LABT.BA - LABT.PI	11m	-
315/315	LABT.BA - LABT.PI	5m	-
316/316	LABT.BA - LABT.PI	12m	3m
317/317	LABT.BA - LABT.PI	-	21m
318/318	LABT.BA - LABT.PI	-	25m
320/320	LABT.BA - LABT.PI	-	55m
321/321	LABT.BA - LABT.PI	-	36m
323/323	LABT.BA - LABT.PI	-	63m
324/324	LABT.BA - LABT.PI	-	163m
327/327	LABT.BA - LABT.PI	-	54m
328/328	LABT.BA - LABT.PI	-	128m
329/329	LABT.BA - LABT.PI	18m	-
330/330	LABT.BA - LABT.PI	8m	-
331/331	LABT.BA - LABT.PI	4m	21m
334/334	LABT.BA - LABT.PI	-	40m
335/335	LABT.BA - LABT.PI	20m	6m
336/336	LABT.BA - LABT.PI	-	12m
337/337	LABT.BA - LABT.PI	5m	-
338/338	LABT.BA - LABT.PI	13m	10m
339/339	LABT.BA - LABT.PI	10m	25m
340/340	LABT.BA - LABT.PI	24m	52m
341/341	LABT.BA - LABT.PI	22m	51m
342/342	LABT.BA - LABT.PI	19m	17m
343/343	LABT.BA - LABT.PI	-	13m
344/344	LABT.BA - LABT.PI	13m	-
345/345	LABT.BA - LABT.PI	-	126m
346/111	LABT.BA - LBA.PI1	42m	-
346/112	LABT.PI - LBA.PI1	48m	24m
112	LPNL.TBA	9m	87m
113A	LPNL.TBA	26m	77m
113	LPNL.TBA	19m	-
114	LPNL.TBA	9m	22m
115	LPNL.TBA	-	30m
116	LPNL.TBA	-	56m
112/111	LBA.PI1	18m	-
112	LBA.PI1	14m	86m
113	LBA.PI1	-	126m

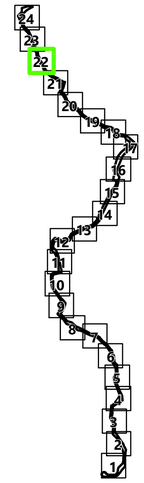

Simbologia

Concelhos

Projeto em avaliação

Linhas a Construir

- Linha Abrantes - Bodiosa, a 400kV (LABT.BA)
- Linha Abrantes - Paraimo, a 400kV (LABT.PI)

Linhas Existentes a Modificar

- Linha Bodiosa - Paraimo 1, a 400kV (LBA.PI1)
- Linha Penela - Tábua, a 220kV (LPNL.TBA)
- Troços de Linha a desmontar

Apoios

- Área Permanente - Apoios Novos
- Área Permanente - Apoios Existentes (a modificar)
- Existentes (a desmontar)
- Existentes (a manter)

Elementos complementares

- Corredor
- Posto de Corte de Abrantes (em licenciamento)
- Posto de Corte do Pego, existente (desmantelamento em licenciamento)

Rede Nacional de Transporte (RNT) - outras linhas

- Linhas, a 400kV
- Linhas, a 220kV
- Linhas, a 150kV

Faixa de Servidão

Acessos

Dentro da Faixa de Servidão

- Novo
- A Melhorar

Fora da Faixa de Servidão

- Novo
- A Melhorar
- Existente

REV	DATA	RESP	DESCRIÇÃO
			REVISÃO

CLIENTE

REN

PROJETO

ESTUDO DE IMPACTE AMBIENTAL DA
LINHA DUPLA ABRANTES - ZONA DE ANADIA, A 400KV

green by FUTURE

DESIGNAÇÃO

FAIXA DE SERVIDÃO DA LINHA
(PLANO DE ACESSOS)

RESP.	Cristina Reis	ESCALAS	DESENHO Nº	FOLHA	REVISÃO
CO-AUTOR	Hugo Faria	1:10000	A.6	22/24	
DATA	Janeiro 2026		FICHEIRO	W24.006-086	


Sistema de Coordenadas: ETRS 1989 Portugal TM06
Datum Administrativo: DGTerritório - CAOP2024
Base Cartográfica: Carta Militar de Portugal - 1/25000 (Folha 208, 209, 219, 220, 230, 231 , 232, 242, 243, 253, 254, 255, 265, 266, 267, 268, 269, 280, 281, 282, 283, 293, 294 e 295) ©DGT

ESTE DESENHO É PROPRIEDADE DA FUTURE PROMAN. NÃO PODE SER UTILIZADO, REPRODUZIDO NO TODO OU EM PARTE OU COMUNICADO A TERCEIROS SEM A SUA EXPRESSA AUTORIZAÇÃO.

Formato: A1



Nº	Linha	Acesso Novo Dentro da Faixa de Servidão (m)	Acesso A Melhorar Dentro da Faixa de Servidão (m)
3/3	LABT.BA - LABT.PI	40m	-
4/4	LABT.BA - LABT.PI	23m	-
5/5	LABT.BA - LABT.PI	-	10m
6/6	LABT.BA - LABT.PI	42m	10m
7/7	LABT.BA - LABT.PI	88m	335m
8/8	LABT.BA - LABT.PI	4m	-
10/10	LABT.BA - LABT.PI	-	30m
11/11	LABT.BA - LABT.PI	-	125m
13/13	LABT.BA - LABT.PI	-	37m
12/12	LABT.BA - LABT.PI	29m	-
14/14	LABT.BA - LABT.PI	18m	26m
15/15	LABT.BA - LABT.PI	28m	-
16/16	LABT.BA - LABT.PI	13m	-
17/17	LABT.BA - LABT.PI	8m	-
21/21	LABT.BA - LABT.PI	56m	24m
22/22	LABT.BA - LABT.PI	21m	-
23/23	LABT.BA - LABT.PI	29m	-
24/24	LABT.BA - LABT.PI	-	11m
25/25	LABT.BA - LABT.PI	11m	142m
26/26	LABT.BA - LABT.PI	22m	-
27/27	LABT.BA - LABT.PI	-	16m
29/28	LABT.BA - LABT.PI	78m	-
31/31	LABT.BA - LABT.PI	21m	23m
32/32	LABT.BA - LABT.PI	11m	-
34/34	LABT.BA - LABT.PI	5m	-
36/36	LABT.BA - LABT.PI	10m	-
37/37	LABT.BA - LABT.PI	-	107m
38/38	LABT.BA - LABT.PI	14m	-
39/39	LABT.BA - LABT.PI	-	52m
40/40	LABT.BA - LABT.PI	10m	-
41/41	LABT.BA - LABT.PI	61m	-
43/43	LABT.BA - LABT.PI	8m	17m
43/45	LABT.BA - LABT.PI	-	13m
44/44	LABT.BA - LABT.PI	19m	-
46/46	LABT.BA - LABT.PI	-	-
47/47	LABT.BA - LABT.PI	18m	236m
48/48	LABT.BA - LABT.PI	41m	-
49/49	LABT.BA - LABT.PI	11m	-
51/51	LABT.BA - LABT.PI	15m	-
52/52	LABT.BA - LABT.PI	6m	93m
53/53	LABT.BA - LABT.PI	11m	-
54/54	LABT.BA - LABT.PI	-	11m
55/55	LABT.BA - LABT.PI	-	55m
56/56	LABT.BA - LABT.PI	-	10m
57/57	LABT.BA - LABT.PI	-	10m
58/58	LABT.BA - LABT.PI	-	11m
59/59	LABT.BA - LABT.PI	4m	-
60/60	LABT.BA - LABT.PI	7m	-
61/61	LABT.BA - LABT.PI	-	61m
62/62	LABT.BA - LABT.PI	3m	23m
64/64	LABT.BA - LABT.PI	8m	-
65/65	LABT.BA - LABT.PI	13m	17m
66/66	LABT.BA - LABT.PI	-	8m
67/67	LABT.BA - LABT.PI	-	10m
68/68	LABT.BA - LABT.PI	30m	-
69/69	LABT.BA - LABT.PI	21m	-
70/70	LABT.BA - LABT.PI	49m	-
71/71	LABT.BA - LABT.PI	9m	-
72/72	LABT.BA - LABT.PI	9m	-
73/73	LABT.BA - LABT.PI	17m	-
75/75	LABT.BA - LABT.PI	25m	-
77/77	LABT.BA - LABT.PI	8m	6m
78/78	LABT.BA - LABT.PI	9m	-
79/79	LABT.BA - LABT.PI	9m	-
81/81	LABT.BA - LABT.PI	-	55m
82/82	LABT.BA - LABT.PI	5m	-
83/83	LABT.BA - LABT.PI	13m	-
84/84	LABT.BA - LABT.PI	24m	13m
85/85	LABT.BA - LABT.PI	-	30m
86/86	LABT.BA - LABT.PI	10m	-
87/87	LABT.BA - LABT.PI	10m	19m
89/89	LABT.BA - LABT.PI	-	19m
93/93	LABT.BA - LABT.PI	-	32m
94/94	LABT.BA - LABT.PI	-	38m
95/95	LABT.BA - LABT.PI	8m	-
96/96	LABT.BA - LABT.PI	-	20m
97/97	LABT.BA - LABT.PI	-	8m
98/98	LABT.BA - LABT.PI	-	23m
99/99	LABT.BA - LABT.PI	-	10m
103/103	LABT.BA - LABT.PI	-	9m
105/105	LABT.BA - LABT.PI	-	7m
106/106	LABT.BA - LABT.PI	-	13m
107/107	LABT.BA - LABT.PI	3m	15m
108/108	LABT.BA - LABT.PI	-	62m
109/109	LABT.BA - LABT.PI	13m	-
110/110	LABT.BA - LABT.PI	-	140m
118/118	LABT.BA - LABT.PI	-	27m
119/119	LABT.BA - LABT.PI	17m	-
120/120	LABT.BA - LABT.PI	4m	-
122/122	LABT.BA - LABT.PI	7m	-
124/124	LABT.BA - LABT.PI	-	115m
125/125	LABT.BA - LABT.PI	-	25m
127/127	LABT.BA - LABT.PI	7m	11m
131/131	LABT.BA - LABT.PI	4m	-
129/129	LABT.BA - LABT.PI	-	19m
130/130	LABT.BA - LABT.PI	-	10m
132/132	LABT.BA - LABT.PI	-	33m
133/133	LABT.BA - LABT.PI	-	9m
134/134	LABT.BA - LABT.PI	10m	32m
136/135	LABT.BA - LABT.PI	-	18m
136/136	LABT.BA - LABT.PI	-	27m
137/137	LABT.BA - LABT.PI	-	5m
138/138	LABT.BA - LABT.PI	31m	-
141/141	LABT.BA - LABT.PI	-	11m
140/140	LABT.BA - LABT.PI	34m	-
146/146	LABT.BA - LABT.PI	15m	85m
147/147	LABT.BA - LABT.PI	-	32m
148/148	LABT.BA - LABT.PI	-	13m
149/149	LABT.BA - LABT.PI	7m	23m
151/151	LABT.BA - LABT.PI	3m	-
152/152	LABT.BA - LABT.PI	34m	-
155/155	LABT.BA - LABT.PI	19m	-
156/156	LABT.BA - LABT.PI	-	10m
157/157	LABT.BA - LABT.PI	14m	-
159/159	LABT.BA - LABT.PI	-	11m
160/160	LABT.BA - LABT.PI	8m	-
161/161	LABT.BA - LABT.PI	87m	-
162/162	LABT.BA - LABT.PI	-	19m
163/163	LABT.BA - LABT.PI	11m	-
164/164	LABT.BA - LABT.PI	19m	-
166/166	LABT.BA - LABT.PI	42m	27m
167/167	LABT.BA - LABT.PI	-	109m
169/168	LABT.BA - LABT.PI	18m	-
169/169	LABT.BA - LABT.PI	9m	-
170/170	LABT.BA - LABT.PI	3m	-
171/171	LABT.BA - LABT.PI	18m	-
172/172	LABT.BA - LABT.PI	18m	-
173/173	LABT.BA - LABT.PI	29m	-
175/175	LABT.BA - LABT.PI	12m	-
176/176	LABT.BA - LABT.PI	-	18m
177/177	LABT.BA - LABT.PI	9m	-
178/178	LABT.BA - LABT.PI	-	8m
180/180	LABT.BA - LABT.PI	11m	22m
182/182	LABT.BA - LABT.PI	30m	-
183/183	LABT.BA - LABT.PI	13m	57m
184/184	LABT.BA - LABT.PI	-	26m
187/187	LABT.BA - LABT.PI	-	22m
188/188	LABT.BA - LABT.PI	-	60m
189/189	LABT.BA - LABT.PI	12m	3m
190/190	LABT.BA - LABT.PI	8m	-
191/191	LABT.BA - LABT.PI	8m	-
192/192	LABT.BA - LABT.PI	-	13m
194/194	LABT.BA - LABT.PI	-	17m
195/195	LABT.BA - LABT.PI	-	165m
196/196	LABT.BA - LABT.PI	-	13m
198/198	LABT.BA - LABT.PI	8m	-
199/199	LABT.BA - LABT.PI	10m	-
201/201	LABT.BA - LABT.PI	-	148m
202/202	LABT.BA - LABT.PI	16m	27m
203/203	LABT.BA - LABT.PI	-	29m
204/204	LABT.BA - LABT.PI	8m	-
205/205	LABT.BA - LABT.PI	-	12m
206/206	LABT.BA - LABT.PI	-	13m
207/207	LABT.BA - LABT.PI	-	30m
209/209	LABT.BA - LABT.PI	19m	-
212/212	LABT.BA - LABT.PI	-	10m
214/214	LABT.BA - LABT.PI	37m	-
219/219	LABT.BA - LABT.PI	9m	-
216/216	LABT.BA - LABT.PI	44m	-
217/217	LABT.BA - LABT.PI	167m	-
218/218	LABT.BA - LABT.PI	-	11m
220/220	LABT.BA - LABT.PI	4m	-
221/221	LABT.BA - LABT.PI	8m	-
223/223	LABT.BA - LABT.PI	4m	-
225/225	LABT.BA - LABT.PI	9m	-
226/226	LABT.BA - LABT.PI	8m	-
227/227	LABT.BA - LABT.PI	8m	-
228/228	LABT.BA - LABT.PI	11m	-
229/229	LABT.BA - LABT.PI	59m	152m
230/230	LABT.BA - LABT.PI	11m	56m
231/231	LABT.BA - LABT.PI	8m	-
232/232	LABT.BA - LABT.PI	14m	-
234/234	LABT.BA - LABT.PI	20m	136m
235/235	LABT.BA - LABT.PI	-	12m
236/236	LABT.BA - LABT.PI	-	10m
237/237	LABT.BA - LABT.PI	-	14m
238/238	LABT.BA - LABT.PI	10m	12m
239/239	LABT.BA - LABT.PI	-	50m
240/240	LABT.BA - LABT.PI	34m	-
241/241	LABT.BA - LABT.PI	-	22m
242/242	LABT.BA - LABT.PI	-	68m
243/243	LABT.BA - LABT.PI	21m	141m
244/244	LABT.BA - LABT.PI	8m	-
245/245	LABT.BA - LABT.PI	18m	-
247/247	LABT.BA - LABT.PI	-	16m
248/248	LABT.BA - LABT.PI	-	8m
249/249	LABT.BA - LABT.PI	11m	-
250/250	LABT.BA - LABT.PI	121m	-
251/251	LABT.BA - LABT.PI	11m	12m
252/252	LABT.BA - LABT.PI	-	20m
253/253	LABT.BA - LABT.PI	8m	42m
255/255	LABT.BA - LABT.PI	8m	-
256/256	LABT.BA - LABT.PI	3m	61m
257/257	LABT.BA - LABT.PI	3m	80m
258/258	LABT.BA - LABT.PI	28m	-
259/259	LABT.BA - LABT.PI	3m	-
260/260	LABT.BA - LABT.PI	-	104m
262/262	LABT.BA - LABT.PI	8m	-
265/265	LABT.BA - LABT.PI	7m	-
270/270	LABT.BA - LABT.PI	10m	-
272/272	LABT.BA - LABT.PI	19m	-
273/273	LABT.BA - LABT.PI	-	128m
274/274	LABT.BA - LABT.PI	-	56m
275/275	LABT.BA - LABT.PI	-	19m
276/276	LABT.BA - LABT.PI	-	30m
277/277	LABT.BA - LABT.PI	-	24m
278/278	LABT.BA - LABT.PI	-	41m
280/280	LABT.BA - LABT.PI	8m	-
281/281	LABT.BA - LABT.PI	18m	16m
282/282	LABT.BA - LABT.PI	9m	48m
283/283	LABT.BA - LABT.PI	-	165m
284/284	LABT.BA - LABT.PI	16m	15m
285/285	LABT.BA - LABT.PI	-	30m
288/288	LABT.BA - LABT.PI	9m	-
289/289	LABT.BA - LABT.PI	-	25m
290/290	LABT.BA - LABT.PI	5m	-
291/291	LABT.BA - LABT.PI	6m	-
292/292	LABT.BA - LABT.PI	8m	-
294/294	LABT.BA - LABT.PI	19m	-
296/296	LABT.BA - LABT.PI	10m	-
298/298	LABT.BA - LABT.PI	5m	-
300/300	LABT.BA - LABT.PI	3m	-
301/301	LABT.BA - LABT.PI	12m	25m
302/302	LABT.BA - LABT.PI	11m	18m
305/305	LABT.BA - LABT.PI	-	13m
306/306	LABT.BA - LABT.PI	3m	-
307/307	LABT.BA - LABT.PI	65m	-
308/308	LABT.BA - LABT.PI	-	22m
311/311	LABT.BA - LABT.PI	8m	19m
312/312	LABT.BA - LABT.PI	13m	-
314/314	LABT.BA - LABT.PI	11m	-
315/315	LABT.BA - LABT.PI	5m	-
316/316	LABT.BA - LABT.PI	10m	2m
317/317	LABT.BA - LABT.PI	-	21m
319/319	LABT.BA - LABT.PI	-	29m
320/320	LABT.BA - LABT.PI	-	55m
322/322	LABT.BA - LABT.PI	-	36m
323/323	LABT.BA - LABT.PI	-	63m
324/324	LABT.BA - LABT.PI	-	165m
327/327	LABT.BA - LABT.PI	-	54m
325/325	LABT.BA - LABT.PI	-	13m
329/329	LABT.BA - LABT.PI	14m	-
330/330	LABT.BA - LABT.PI	6m	-
331/331	LABT.BA - LABT.PI	4m	21m
334/334	LABT.BA - LABT.PI	-	40m
333/333	LABT.BA - LABT.PI	20m	5m
336/336	LABT.BA - LABT.PI	-	12m
337/337	LABT.BA - LABT.PI	5m	-
338/338	LABT.BA - LABT.PI	13m	16m
339/339	LABT.BA - LABT.PI	10m	25m
340/340	LABT.BA - LABT.PI	24m	52m
341/341	LABT.BA - LABT.PI	20m	51m
342/342	LABT.BA - LABT.PI	19m	17m
343/343	LABT.BA - LABT.PI	-	13m
344/344	LABT.BA - LABT.PI	13m	-
345/345	LABT.BA - LABT.PI	-	126m
346/174	LABT.BA - LABT.PI	42m	-
346/174	LABT.PI - LBA.PI1	48m	24m
112	LPNL.TBA	9m	67m
112A	LPNL.TBA	29m	77m
113	LPNL.TBA	19m	-
114	LPNL.TBA	9m	22m
115	LPNL.TBA	-	30m
116	LPNL.TBA	-	34m
112/111	LBA.PI1	18m	-
112	LBA.PI1	14m	80m
113	LBA.PI1	-	124m

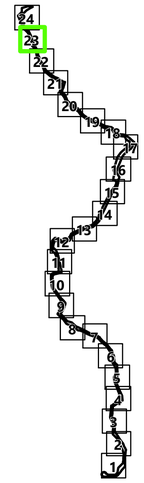

Simbologia

Concelhos

Projeto em avaliação

Linhas a Construir

- Linha Abrantes - Bodiosa, a 400kV (LABT.BA)
- Linha Abrantes - Paraimo, a 400kV (LABT.PI)

Linhas Existentes a Modificar

- Linha Bodiosa - Paraimo 1, a 400kV (LBA.PI1)
- Linha Penela - Tábua, a 220kV (LPNL.TBA)
- Troços de Linha a desmontar

Apoios

- Área Permanente - Apoios Novos
- Área Permanente - Apoios Existentes (a modificar)
- Existentes (a desmontar)
- Existentes (a manter)

Elementos complementares

- Corredor
- Posto de Corte de Abrantes (em licenciamento)
- Posto de Corte do Pego, existente (desmantelamento em licenciamento)

Rede Nacional de Transporte (RNT) - outras linhas

- Linhas, a 400kV
- Linhas, a 220kV
- Linhas, a 150kV

Faixa de Servidão

Acessos

Dentro da Faixa de Servidão

- Novo
- A Melhorar

Fora da Faixa de Servidão

- Novo
- A Melhorar
- Existente

REV	DATA	RESP	DESCRIÇÃO
			REVISÃO

CLIENTE

REN

PROJETO

ESTUDO DE IMPACTE AMBIENTAL DA LINHA DUPLA ABRANTES - ZONA DE ANADIA, A 400KV

Green by FUTURE

DESIGNAÇÃO


FAIXA DE SERVIDÃO DA LINHA (PLANO DE ACESSOS)

		ESCALAS	DESENHO Nº	FOLHA	REVISÃO
RESP.	Cristina Reis	1:10000	A.6	23/24	
CO-AUTOR	Hugo Faria				
DATA	Janeiro 2026		FICHEIRO	W24.006-086	

Sistema de Coordenadas: ETRS 1989 Portugal TM06
Divisão Administrativa: Distritos - CAOP2024
Base Cartográfica: Carta Militar de Portugal - 1/25000 (Folhas 208, 209, 219, 220, 230, 231, 232, 242, 243, 253, 254, 265, 276, 277, 288, 289, 300, 301, 312, 321, 322, 323 e 324), CIGEO.

ESTE DESENHO É PROPRIEDADE DA FUTURE-PROMAN. NÃO PODE SER UTILIZADO, REPRODUZIDO NO TODO OU EM PARTE OU COMUNICADO A TERCEIROS SEM A SUA EXPRESSA AUTORIZAÇÃO.


Formato: A1

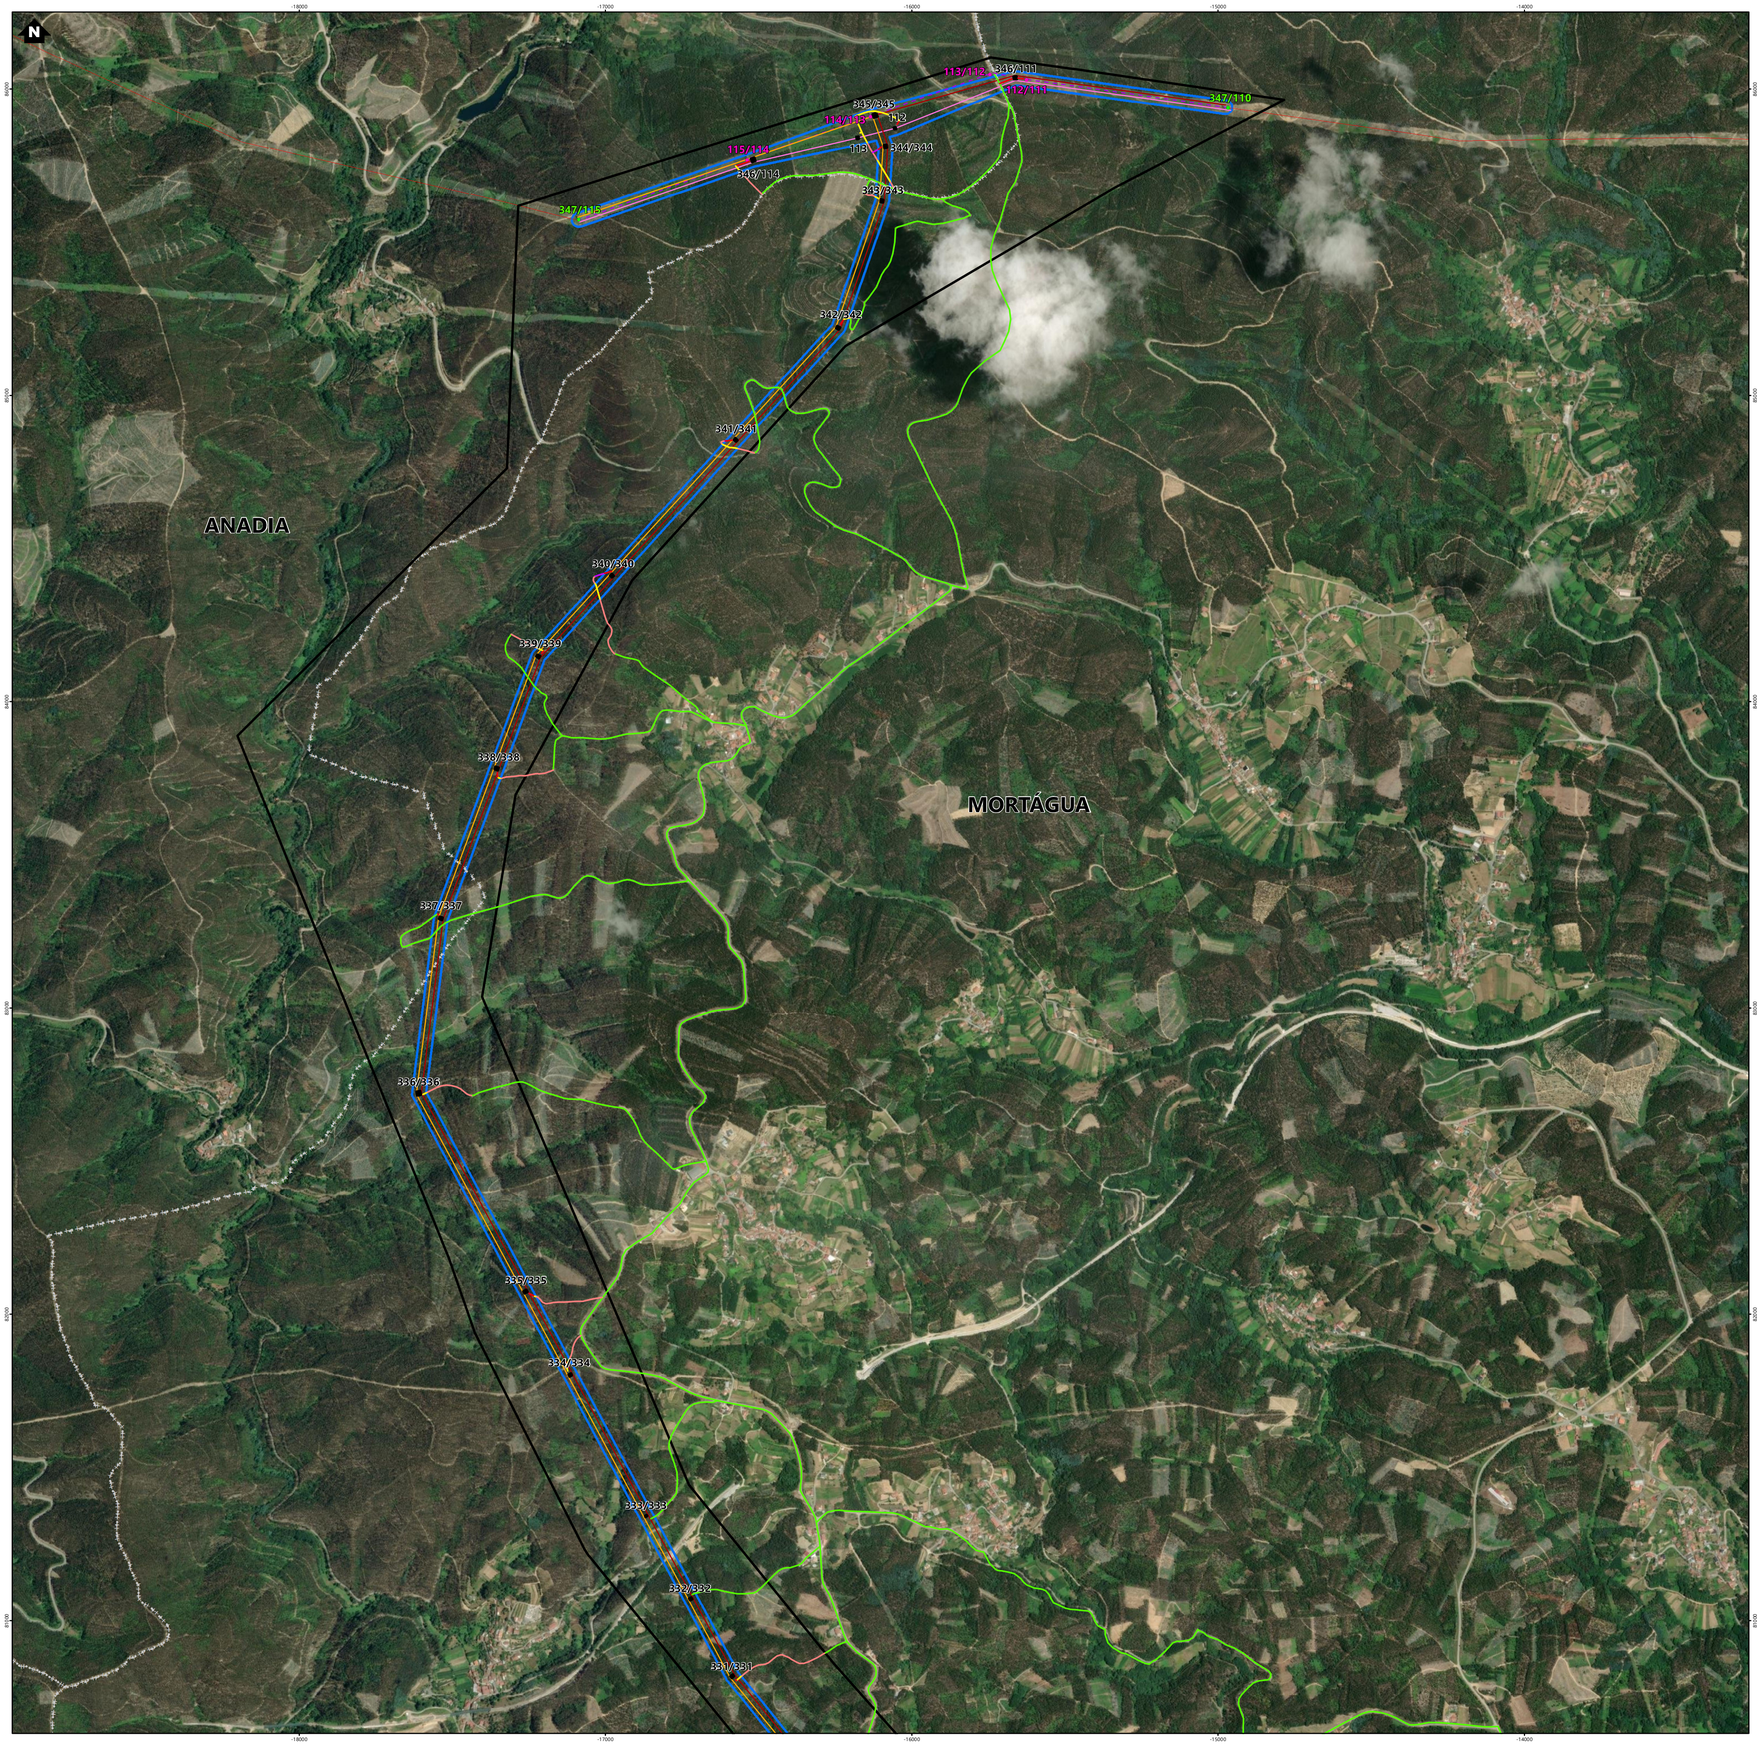

ESTE DESENHO É PROPRIEDADE DA FUTURE PROMAN. NÃO PODE SER UTILIZADO, REPRODUZIDO NO TODO OU EM PARTE OU COMUNICADO A TERCEIROS SEM A SUA EXPRESSA AUTORIZAÇÃO.

Formato: A1

Nº	Linha	Acesso Novo Dentro da Faixa de Servidão (m)	Acesso a Melhorar Dentro da Faixa de Servidão (m)
3/3	LABT.BA - LABT.PI	40m	-
4/4	LABT.BA - LABT.PI	23m	-
5/5	LABT.BA - LABT.PI	-	10m
6/6	LABT.BA - LABT.PI	42m	10m
7/7	LABT.BA - LABT.PI	88m	330m
8/8	LABT.BA - LABT.PI	4m	-
10/10	LABT.BA - LABT.PI	-	30m
11/11	LABT.BA - LABT.PI	-	125m
12/12	LABT.BA - LABT.PI	-	31m
13/13	LABT.BA - LABT.PI	-	-
14/14	LABT.BA - LABT.PI	29m	-
15/15	LABT.BA - LABT.PI	18m	29m
16/16	LABT.BA - LABT.PI	28m	-
17/17	LABT.BA - LABT.PI	13m	-
20/20	LABT.BA - LABT.PI	9m	-
21/21	LABT.BA - LABT.PI	58m	24m
22/22	LABT.BA - LABT.PI	21m	-
23/23	LABT.BA - LABT.PI	29m	-
24/24	LABT.BA - LABT.PI	-	11m
25/25	LABT.BA - LABT.PI	11m	142m
26/26	LABT.BA - LABT.PI	22m	-
27/27	LABT.BA - LABT.PI	-	16m
28/28	LABT.BA - LABT.PI	78m	-
31/31	LABT.BA - LABT.PI	21m	23m
32/32	LABT.BA - LABT.PI	11m	-
34/34	LABT.BA - LABT.PI	5m	-
36/36	LABT.BA - LABT.PI	10m	-
37/37	LABT.BA - LABT.PI	-	107m
38/38	LABT.BA - LABT.PI	14m	-
39/39	LABT.BA - LABT.PI	-	52m
40/40	LABT.BA - LABT.PI	10m	-
41/41	LABT.BA - LABT.PI	61m	-
42/42	LABT.BA - LABT.PI	8m	17m
43/43	LABT.BA - LABT.PI	-	13m
44/44	LABT.BA - LABT.PI	19m	-
46/46	LABT.BA - LABT.PI	-	-
47/47	LABT.BA - LABT.PI	18m	236m
48/48	LABT.BA - LABT.PI	41m	-
49/49	LABT.BA - LABT.PI	11m	-
51/51	LABT.BA - LABT.PI	19m	-
52/52	LABT.BA - LABT.PI	6m	93m
53/53	LABT.BA - LABT.PI	11m	-
54/54	LABT.BA - LABT.PI	-	11m
55/55	LABT.BA - LABT.PI	-	55m
56/56	LABT.BA - LABT.PI	-	10m
57/57	LABT.BA - LABT.PI	-	12m
58/58	LABT.BA - LABT.PI	-	11m
59/59	LABT.BA - LABT.PI	4m	-
60/60	LABT.BA - LABT.PI	7m	-
61/61	LABT.BA - LABT.PI	-	61m
62/62	LABT.BA - LABT.PI	3m	23m
64/64	LABT.BA - LABT.PI	8m	-
65/65	LABT.BA - LABT.PI	13m	17m
66/66	LABT.BA - LABT.PI	-	8m
67/67	LABT.BA - LABT.PI	-	10m
68/68	LABT.BA - LABT.PI	30m	-
69/69	LABT.BA - LABT.PI	21m	-
70/70	LABT.BA - LABT.PI	49m	-
71/71	LABT.BA - LABT.PI	9m	-
72/72	LABT.BA - LABT.PI	9m	-
73/73	LABT.BA - LABT.PI	17m	-
75/75	LABT.BA - LABT.PI	25m	-
77/77	LABT.BA - LABT.PI	8m	6m
78/78	LABT.BA - LABT.PI	9m	-
79/79	LABT.BA - LABT.PI	9m	-
81/81	LABT.BA - LABT.PI	-	55m
82/82	LABT.BA - LABT.PI	5m	-
83/83	LABT.BA - LABT.PI	13m	-
84/84	LABT.BA - LABT.PI	24m	13m
85/85	LABT.BA - LABT.PI	-	30m
86/86	LABT.BA - LABT.PI	10m	-
87/87	LABT.BA - LABT.PI	10m	19m
89/89	LABT.BA - LABT.PI	-	19m
93/93	LABT.BA - LABT.PI	-	32m
94/94	LABT.BA - LABT.PI	-	38m
95/95	LABT.BA - LABT.PI	8m	-
96/96	LABT.BA - LABT.PI	-	20m
97/97	LABT.BA - LABT.PI	-	8m
98/98	LABT.BA - LABT.PI	-	23m
99/99	LABT.BA - LABT.PI	-	19m
103/103	LABT.BA - LABT.PI	-	9m
105/105	LABT.BA - LABT.PI	-	7m
106/106	LABT.BA - LABT.PI	-	13m
107/107	LABT.BA - LABT.PI	3m	15m
108/108	LABT.BA - LABT.PI	-	62m
109/109	LABT.BA - LABT.PI	13m	-
110/110	LABT.BA - LABT.PI	-	140m
118/118	LABT.BA - LABT.PI	-	27m
119/119	LABT.BA - LABT.PI	17m	-
120/120	LABT.BA - LABT.PI	4m	-
122/122	LABT.BA - LABT.PI	7m	-
124/124	LABT.BA - LABT.PI	-	115m
125/125	LABT.BA - LABT.PI	-	23m
127/127	LABT.BA - LABT.PI	7m	11m
129/129	LABT.BA - LABT.PI	4m	-
130/130	LABT.BA - LABT.PI	-	15m
131/131	LABT.BA - LABT.PI	-	10m
132/132	LABT.BA - LABT.PI	-	33m
133/133	LABT.BA - LABT.PI	-	9m
134/134	LABT.BA - LABT.PI	12m	32m
135/135	LABT.BA - LABT.PI	-	18m
136/136	LABT.BA - LABT.PI	-	27m
137/137	LABT.BA - LABT.PI	-	5m
139/139	LABT.BA - LABT.PI	31m	-
141/141	LABT.BA - LABT.PI	-	11m
145/145	LABT.BA - LABT.PI	34m	-
146/146	LABT.BA - LABT.PI	15m	85m
147/147	LABT.BA - LABT.PI	-	32m
148/148	LABT.BA - LABT.PI	-	13m
149/149	LABT.BA - LABT.PI	7m	23m
151/151	LABT.BA - LABT.PI	5m	-
152/152	LABT.BA - LABT.PI	34m	-
155/155	LABT.BA - LABT.PI	19m	-
156/156	LABT.BA - LABT.PI	-	10m
157/157	LABT.BA - LABT.PI	14m	-
159/159	LABT.BA - LABT.PI	-	11m
160/160	LABT.BA - LABT.PI	8m	-
161/161	LABT.BA - LABT.PI	87m	-
162/162	LABT.BA - LABT.PI	-	19m
163/163	LABT.BA - LABT.PI	11m	-
166/166	LABT.BA - LABT.PI	19m	-
166/166	LABT.BA - LABT.PI	42m	27m
167/167	LABT.BA - LABT.PI	-	109m
169/169	LABT.BA - LABT.PI	18m	-
169/169	LABT.BA - LABT.PI	9m	-
170/170	LABT.BA - LABT.PI	3m	-
171/171	LABT.BA - LABT.PI	3m	-
172/172	LABT.BA - LABT.PI	18m	-
173/173	LABT.BA - LABT.PI	29m	-
175/175	LABT.BA - LABT.PI	12m	-
176/176	LABT.BA - LABT.PI	-	18m
177/177	LABT.BA - LABT.PI	9m	-
178/178	LABT.BA - LABT.PI	-	8m
180/180	LABT.BA - LABT.PI	11m	22m
182/182	LABT.BA - LABT.PI	30m	-
183/183	LABT.BA - LABT.PI	13m	57m
184/184	LABT.BA - LABT.PI	-	26m
187/187	LABT.BA - LABT.PI	-	22m
188/188	LABT.BA - LABT.PI	-	60m
189/189	LABT.BA - LABT.PI	12m	3m
190/190	LABT.BA - LABT.PI	6m	-
191/191	LABT.BA - LABT.PI	8m	-
192/192	LABT.BA - LABT.PI	-	13m
194/194	LABT.BA - LABT.PI	-	17m
195/195	LABT.BA - LABT.PI	-	165m
196/196	LABT.BA - LABT.PI	-	13m
198/198	LABT.BA - LABT.PI	8m	-
199/199	LABT.BA - LABT.PI	10m	-
201/201	LABT.BA - LABT.PI	-	148m
202/202	LABT.BA - LABT.PI	16m	27m
203/203	LABT.BA - LABT.PI	-	29m
204/204	LABT.BA - LABT.PI	8m	-
205/205	LABT.BA - LABT.PI	-	12m
206/206	LABT.BA - LABT.PI	-	13m
207/207	LABT.BA - LABT.PI	-	30m
208/208	LABT.BA - LABT.PI	19m	-
212/212	LABT.BA - LABT.PI	-	10m
214/214	LABT.BA - LABT.PI	37m	-
215/215	LABT.BA - LABT.PI	9m	-
216/216	LABT.BA - LABT.PI	44m	-
217/217	LABT.BA - LABT.PI	167m	-
218/218	LABT.BA - LABT.PI	-	11m
220/220	LABT.BA - LABT.PI	4m	-
221/221	LABT.BA - LABT.PI	8m	-
222/222	LABT.BA - LABT.PI	8m	-
223/223	LABT.BA - LABT.PI	4m	-
225/225	LABT.BA - LABT.PI	9m	-
226/226	LABT.BA - LABT.PI	8m	-
227/227	LABT.BA - LABT.PI	8m	-
228/228	LABT.BA - LABT.PI	11m	-
229/229	LABT.BA - LABT.PI	59m	152m
230/230	LABT.BA - LABT.PI	11m	56m
231/231	LABT.BA - LABT.PI	8m	-
232/232	LABT.BA - LABT.PI	14m	-
234/234	LABT.BA - LABT.PI	20m	138m
235/235	LABT.BA - LABT.PI	-	12m
236/236	LABT.BA - LABT.PI	-	10m
237/237	LABT.BA - LABT.PI	-	14m
238/238	LABT.BA - LABT.PI	10m	12m
239/239	LABT.BA - LABT.PI	-	50m
240/240	LABT.BA - LABT.PI	34m	-
241/241	LABT.BA - LABT.PI	-	22m
242/242	LABT.BA - LABT.PI	-	68m
243/243	LABT.BA - LABT.PI	21m	141m
244/244	LABT.BA - LABT.PI	8m	-
245/245	LABT.BA - LABT.PI	18m	-
247/247	LABT.BA - LABT.PI	-	16m
248/248	LABT.BA - LABT.PI	-	8m
249/249	LABT.BA - LABT.PI	11m	-
250/250	LABT.BA - LABT.PI	121m	-
251/251	LABT.BA - LABT.PI	11m	12m
252/252	LABT.BA - LABT.PI	-	20m
253/253	LABT.BA - LABT.PI	8m	42m
255/255	LABT.BA - LABT.PI	8m	-
256/256	LABT.BA - LABT.PI	3m	61m
257/257	LABT.BA - LABT.PI	3m	80m
258/258	LABT.BA - LABT.PI	29m	-
259/259	LABT.BA - LABT.PI	3m	-
260/260	LABT.BA - LABT.PI	-	104m
262/262	LABT.BA - LABT.PI	8m	-
269/269	LABT.BA - LABT.PI	7m	-
270/270	LABT.BA - LABT.PI	10m	-
272/272	LABT.BA - LABT.PI	19m	-
273/273	LABT.BA - LABT.PI	-	128m
274/274	LABT.BA - LABT.PI	-	59m
275/275	LABT.BA - LABT.PI	-	19m
276/276	LABT.BA - LABT.PI	-	30m
277/277	LABT.BA - LABT.PI	-	24m
278/278	LABT.BA - LABT.PI	-	41m
280/280	LABT.BA - LABT.PI	8m	-
281/281	LABT.BA - LABT.PI	18m	16m
282/282	LABT.BA - LABT.PI	9m	48m
283/283	LABT.BA - LABT.PI	-	19m
284/284	LABT.BA - LABT.PI	16m	15m
285/285	LABT.BA - LABT.PI	-	30m
288/288	LABT.BA - LABT.PI	9m	-
289/289	LABT.BA - LABT.PI	-	25m
290/290	LABT.BA - LABT.PI	5m	-
291/291	LABT.BA - LABT.PI	6m	-
292/292	LABT.BA - LABT.PI	8m	-
294/294	LABT.BA - LABT.PI	19m	-
296/296	LABT.BA - LABT.PI	10m	-
298/298	LABT.BA - LABT.PI	5m	-
300/300	LABT.BA - LABT.PI	3m	-
301/301	LABT.BA - LABT.PI	12m	25m
302/302	LABT.BA - LABT.PI	11m	18m
306/306	LABT.BA - LABT.PI	-	13m
307/307	LABT.BA - LABT.PI	3m	-
307/307	LABT.BA - LABT.PI	63m	-
308/308	LABT.BA - LABT.PI	-	22m
311/311	LABT.BA - LABT.PI	8m	18m
312/312	LABT.BA - LABT.PI	13m	-
314/314	LABT.BA - LABT.PI	11m	-
315/315	LABT.BA - LABT.PI	5m	-
316/316	LABT.BA - LABT.PI	10m	2m
317/317	LABT.BA - LABT.PI	-	21m
319/319	LABT.BA - LABT.PI	-	29m
320/320	LABT.BA - LABT.PI	-	55m
322/322	LABT.BA - LABT.PI	-	36m
323/323	LABT.BA - LABT.PI	-	63m
324/324	LABT.BA - LABT.PI	-	165m
327/327	LABT.BA - LABT.PI	-	54m
328/328	LABT.BA - LABT.PI	-	13m
329/329	LABT.BA - LABT.PI	14m	-
330/330	LABT.BA - LABT.PI	6m	-
331/331	LABT.BA - LABT.PI	4m	21m
334/334	LABT.BA - LABT.PI	-	40m
335/335	LABT.BA - LABT.PI	20m	5m
336/336	LABT.BA - LABT.PI	-	12m
337/337	LABT.BA - LABT.PI	5m	-
338/338	LABT.BA - LABT.PI	13m	16m
339/339	LABT.BA - LABT.PI	10m	25m
340/340	LABT.BA - LABT.PI	24m	52m
341/341	LABT.BA - LABT.PI	23m	51m
342/342	LABT.BA - LABT.PI	19m	17m
343/343	LABT.BA - LABT.PI	-	13m
344/344	LABT.BA - LABT.PI	13m	-
345/111	LABT.BA - LABT.PI	-	124m
345/345	LABT.BA - LABT.PI	42m	-
346/114	LABT.PI - LBA.PI1	48m	24m
112	LPNL.TBA	9m	67m
112A	LPNL.TBA	29m	77m
113	LPNL.TBA	19m	-
114	LPNL.TBA	9m	22m
115	LPNL.TBA	-	30m
116	LPNL.TBA	-	34m
112/111	LBA.PI1	18m	-
112	LBA.PI1	14m	80m
113	LBA.PI1	-	124m

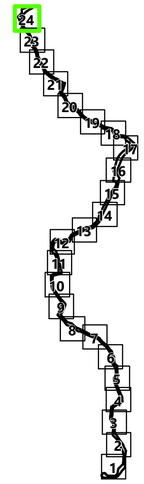

Simbologia

Concelhos

Projeto em avaliação

Linhas a Construir

- Linha Abrantes - Bodiosa, a 400kV (LABT.BA)
- Linha Abrantes - Paraimo, a 400kV (LABT.PI)

Linhas Existentes a Modificar

- Linha Bodiosa - Paraimo 1, a 400kV (LBA.PI1)
- Linha Penela - Tábua, a 220kV (LPNL.TBA)
- Troços de Linha a desmontar

Apoios

- Área Permanente - Apoios Novos
- Área Permanente - Apoios Existentes (a modificar)
- Existentes (a desmontar)
- Existentes (a manter)

Elementos complementares

- Corredor
- Posto de Corte de Abrantes (em licenciamento)
- Posto de Corte do Pego, existente (desmantelamento em licenciamento)

Rede Nacional de Transporte (RNT) - outras linhas

- Linhas, a 400kV
- Linhas, a 220kV
- Linhas, a 150kV

Faixa de Servidão

Acessos

Dentro da Faixa de Servidão

- Novo
- A Melhorar

Fora da Faixa de Servidão

- Novo
- A Melhorar
- Existente

REV	DATA	RESP	DESCRIÇÃO
			REVISÃO

CLIENTE

REN

PROJETO

ESTUDO DE IMPACTE AMBIENTAL DA
LINHA DUPLA ABRANTES - ZONA DE ANADIA, A 400KV

Green by FUTURE

DESIGNAÇÃO

FAIXA DE SERVIDÃO DA LINHA
(PLANO DE ACESSOS)

RESP.	Cristina Reis	ESCALAS	DESENHO Nº	FOLHA	REVISÃO
CO-AUTOR	Hugo Faria	1:10000	A.6	24/24	
DATA	Janeiro 2026		FICHEIRO	W24.006-086	

Sistema de Coordenadas: ETRS 1989 Portugal TM06
Divisão Administrativa: DGTerritório - CAOP2024
Base Cartográfica: Carta Militar de Portugal - 1/25000 (Folhas 208, 209, 219, 220, 230, 231, 232, 242, 243, 252, 253, 254, 265, 276, 277, 288, 289, 300, 301, 312, 321, 322, 323 e 333), CIGEO.