

ANEXO 6.2

LOCALIZAÇÃO DAS FONTES DE RUÍDO, EM PLANTA E À ESCALA ADEQUADA

B5.1 EMISSÕES DE RUÍDO

B5.1 LOCALIZAÇÃO DAS FONTES DE RUÍDO

Nas instalações da SAPOR são consideradas as seguintes fontes **ruído**:


- **Tráfego rodoviário** associado ao transporte de matérias-primas e animais vivos para a exploração e transporte dos animais da instalação para matadouro, existe também o transporte de matérias-primas relativo à fábrica de rações, atividade desenvolvida na exploração, para consumo próprio;
- **Pavilhões suinícolas;**
- **Fábrica de rações (Atividade secundária desenvolvida dentro da exploração suinícola).**

No sentido de avaliar o ruído gerado pela exploração, em 2016 foi solicitado à InSitu, Laboratório de Acústica, uma avaliação do ruído ambiente. Dessa avaliação concluiu-se que, o valor de incomodidade obtido assim como o valor do nível sonoro de longa duração são inferiores aos valores limite e que se respeita o regime geral de ruído. **(Anexo AN6.3)**

Ao nível de avaliações de ruído, a SAPOR efetua avaliações de exposição dos trabalhadores ao ruído, **(Anexo AN6.3)**. Conclui-se que nenhum dos locais analisados apresentava níveis de ruído superiores a 85 dB.

Pode então considerar-se que, apesar de existirem operações que provocam ruído, estas não são excessivamente ruidosas.

Na **planta AN6.2** encontram-se assinaladas as fontes de ruído.

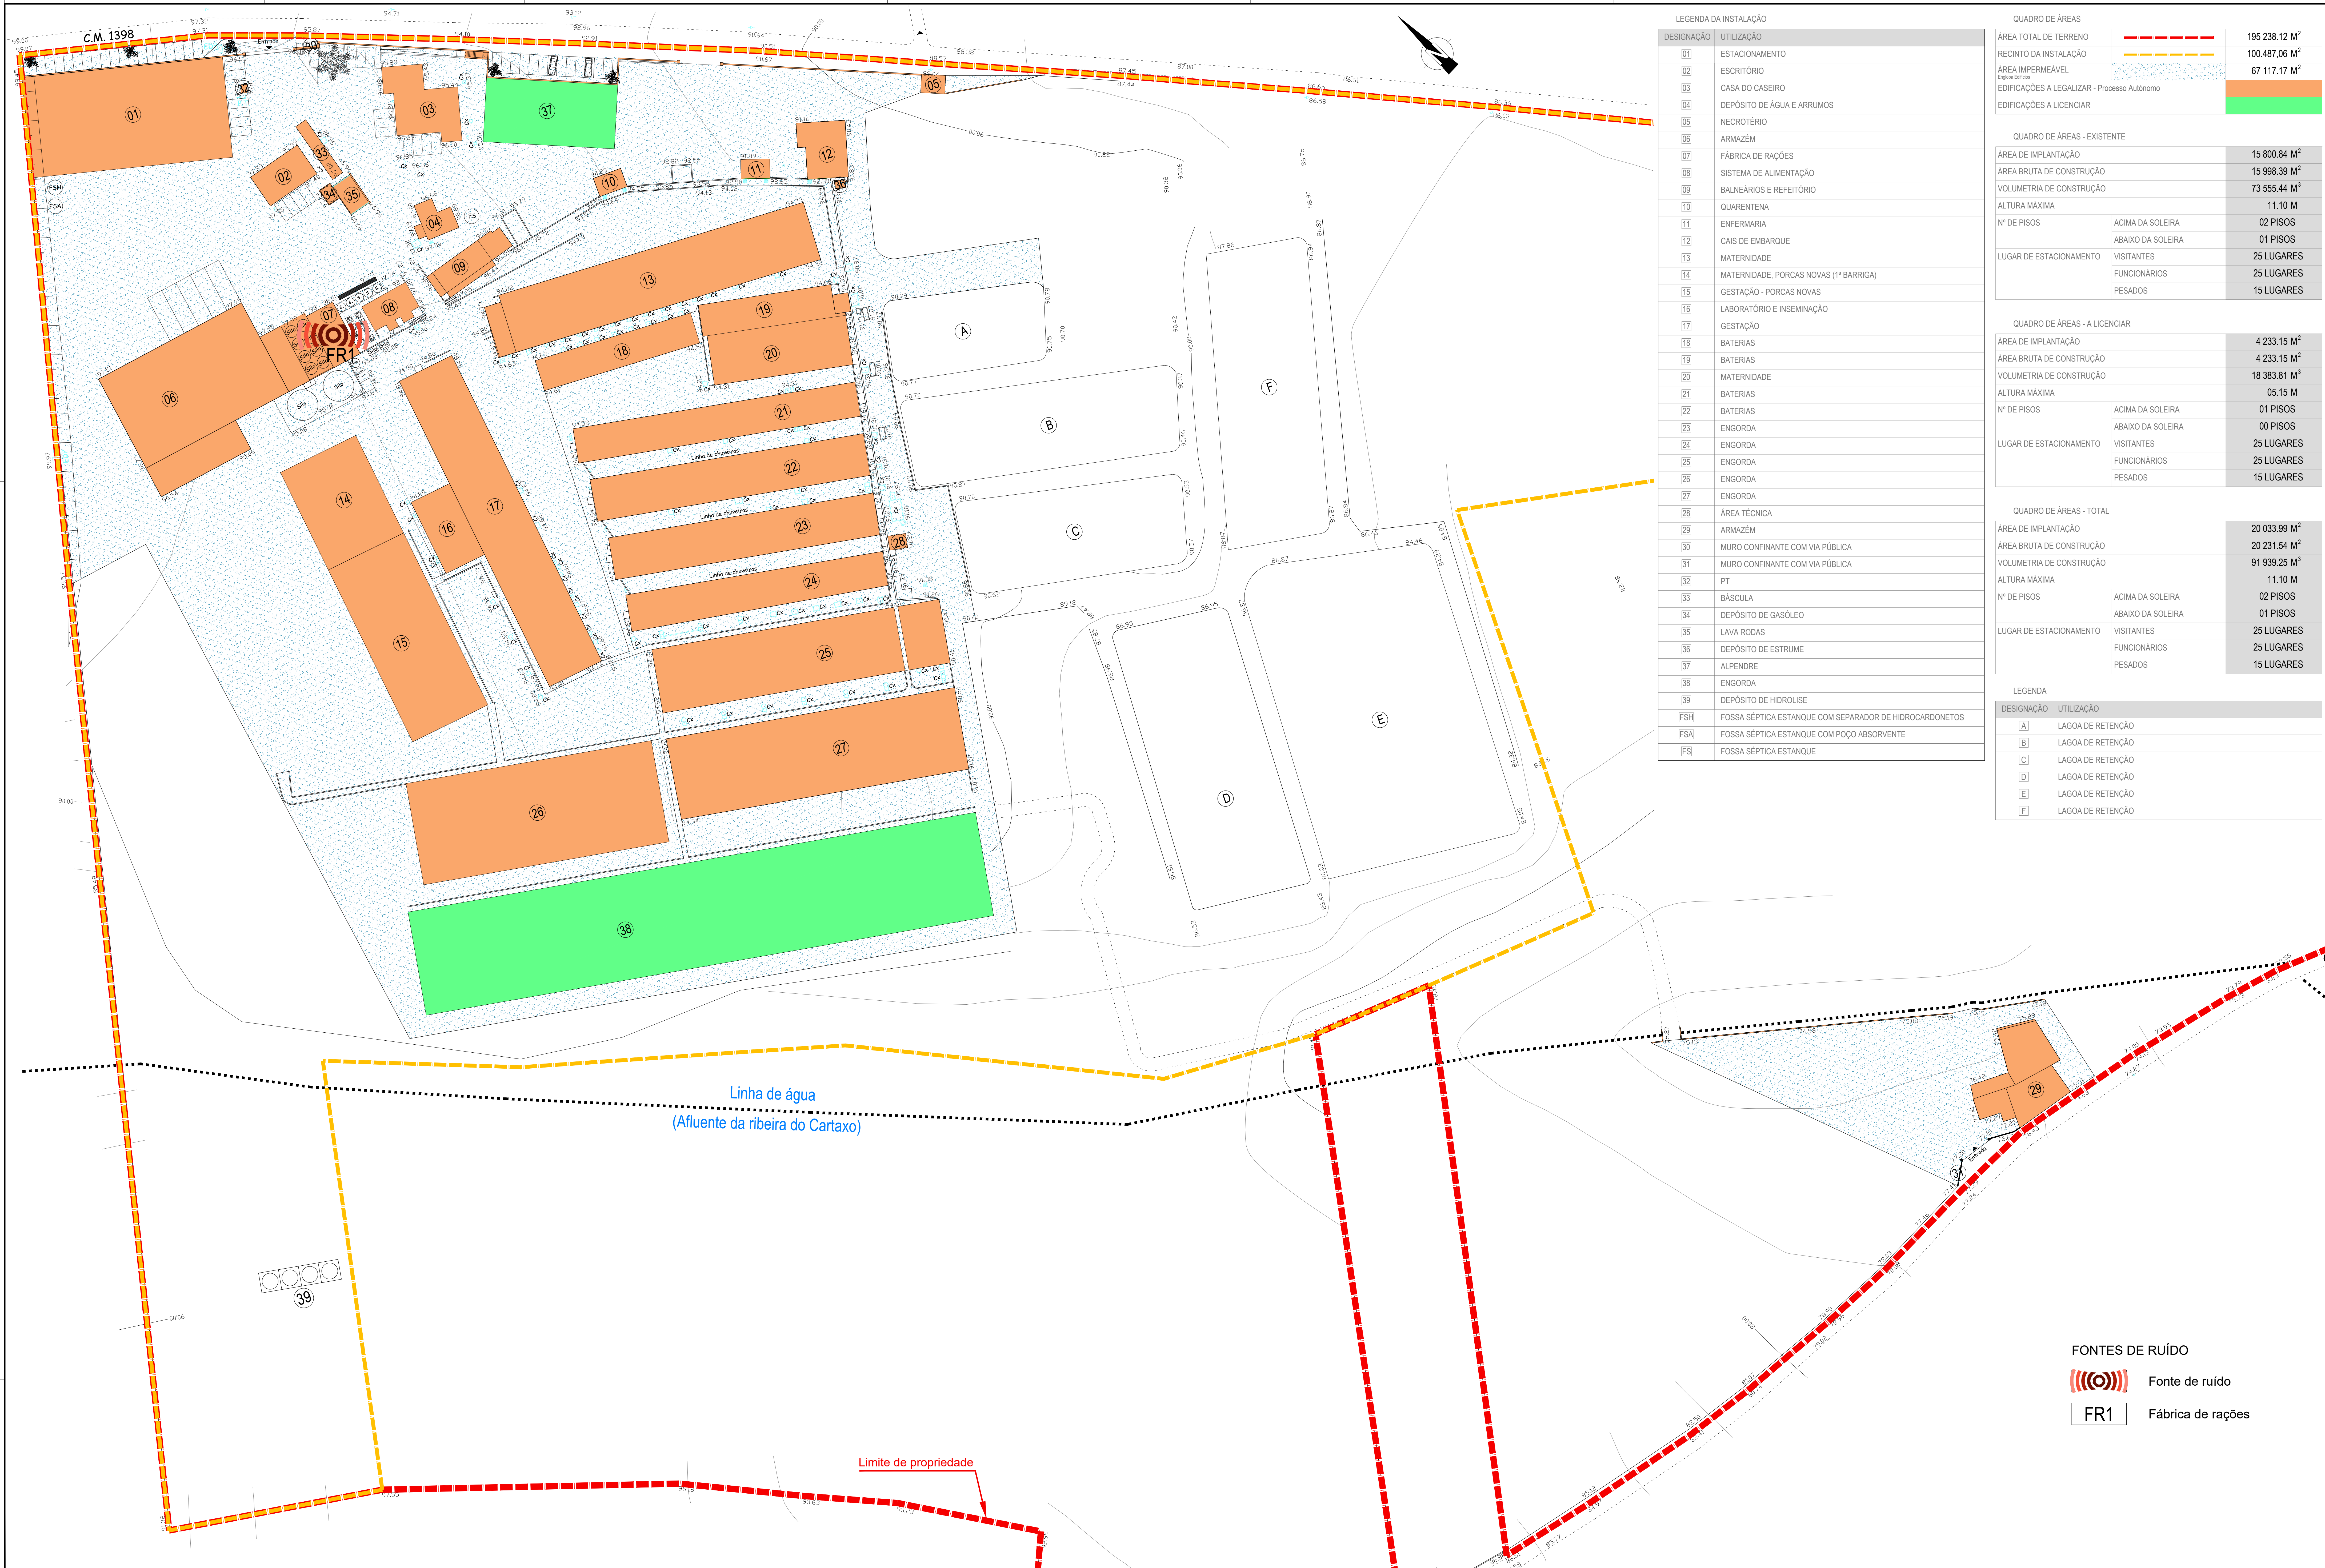

LEGENDA DA INSTALAÇÃO	
DESIGNAÇÃO	UTILIZAÇÃO
01	ESTACIONAMENTO
02	ESCRITÓRIO
03	CASA DO CASEIRO
04	DEPÓSITO DE ÁGUA E ARRUMOS
05	NECROTÉRIO
06	ARMAZÉM
07	FÁBRICA DE RAÇÕES
08	SISTEMA DE ALIMENTAÇÃO
09	BALNEÁRIOS E REFEITÓRIO
10	QUARENTENA
11	ENFERMARIA
12	CAIS DE EMBARQUE
13	MATERNIDADE
14	MATERNIDADE, PORCAS NOVAS (1ª BARRIGA)
15	GESTÃO - PORCAS NOVAS
16	LABORATÓRIO E INSEMINAÇÃO
17	GESTÃO
18	BATERIAS
19	BATERIAS
20	MATERNIDADE
21	BATERIAS
22	BATERIAS
23	ENGORDA
24	ENGORDA
25	ENGORDA
26	ENGORDA
27	ENGORDA
28	ÁREA TÉCNICA
29	ARMAZÉM
30	MURO CONFINANTE COM VIA PÚBLICA
31	MURO CONFINANTE COM VIA PÚBLICA
32	PT
33	BÁSCULA
34	DEPÓSITO DE GASÓLEO
35	LAVA RODAS
36	DEPÓSITO DE ESTRUME
37	ALPENDRE
38	ENGORDA
39	DEPÓSITO DE HIDROLISE
FSH	FOSSA SÉPTICA ESTANQUE COM SEPARADOR DE HIDROCARDONETOS
FSA	FOSSA SÉPTICA ESTANQUE COM POÇO ABSORVENTE
FS	FOSSA SÉPTICA ESTANQUE

QUADRO DE ÁREAS		
ÁREA TOTAL DE TERRENO		195 238.12 M ²
RECINTO DA INSTALAÇÃO		100 487.06 M ²
ÁREA IMPERMEÁVEL		67 117.17 M ²
EDIFICAÇÕES A LEGALIZAR - Processo Autónimo		
EDIFICAÇÕES A LICENCIAR		

QUADRO DE ÁREAS - EXISTENTE		
ÁREA DE IMPLANTAÇÃO		15 800.84 M ²
ÁREA BRUTA DE CONSTRUÇÃO		15 998.39 M ²
VOLUMETRIA DE CONSTRUÇÃO		73 555.44 M ³
ALTURA MÁXIMA		11.10 M
Nº DE PISOS	ACIMA DA SOLEIRA	02 PISOS
	ABAIXO DA SOLEIRA	01 PISOS
LUGAR DE ESTACIONAMENTO	VISITANTES	25 LUGARES
	FUNCIONÁRIOS	25 LUGARES
	PESADOS	15 LUGARES

QUADRO DE ÁREAS - A LICENCIAR		
ÁREA DE IMPLANTAÇÃO		4 233.15 M ²
ÁREA BRUTA DE CONSTRUÇÃO		4 233.15 M ²
VOLUMETRIA DE CONSTRUÇÃO		18 383.81 M ³
ALTURA MÁXIMA		05.15 M
Nº DE PISOS	ACIMA DA SOLEIRA	01 PISOS
	ABAIXO DA SOLEIRA	00 PISOS
LUGAR DE ESTACIONAMENTO	VISITANTES	25 LUGARES
	FUNCIONÁRIOS	25 LUGARES
	PESADOS	15 LUGARES

QUADRO DE ÁREAS - TOTAL		
ÁREA DE IMPLANTAÇÃO		20 033.99 M ²
ÁREA BRUTA DE CONSTRUÇÃO		20 231.54 M ²
VOLUMETRIA DE CONSTRUÇÃO		91 939.25 M ³
ALTURA MÁXIMA		11.10 M
Nº DE PISOS	ACIMA DA SOLEIRA	02 PISOS
	ABAIXO DA SOLEIRA	01 PISOS
LUGAR DE ESTACIONAMENTO	VISITANTES	25 LUGARES
	FUNCIONÁRIOS	25 LUGARES
	PESADOS	15 LUGARES

LEGENDA	
DESIGNAÇÃO	UTILIZAÇÃO
[A]	LAGOA DE RETENÇÃO
[B]	LAGOA DE RETENÇÃO
[C]	LAGOA DE RETENÇÃO
[D]	LAGOA DE RETENÇÃO
[E]	LAGOA DE RETENÇÃO
[F]	LAGOA DE RETENÇÃO

FONTES DE RUÍDO

- Fonte de ruído
- FR1

Fábrica de rações

Elaborado a partir de planta fornecida por SAPOR – Sociedade Portuguesa, Lda.



INSTALAÇÃO PECUÁRIA DA SAPOR, LDA.
Formulário de licenciamento para instalações PCIP

Projeto:
Desenho:
Verificação:

Substitui:
Substituído por:

Escala numérica:
1/500
Escala gráfica:
0m 1m 2m 3m

Designação:

Localização de Fontes de Ruído

Nº do Desenho:

AN 6.2

Data:
Abril / 2018

Folha:
1 / 1

Nº de Ordem: