


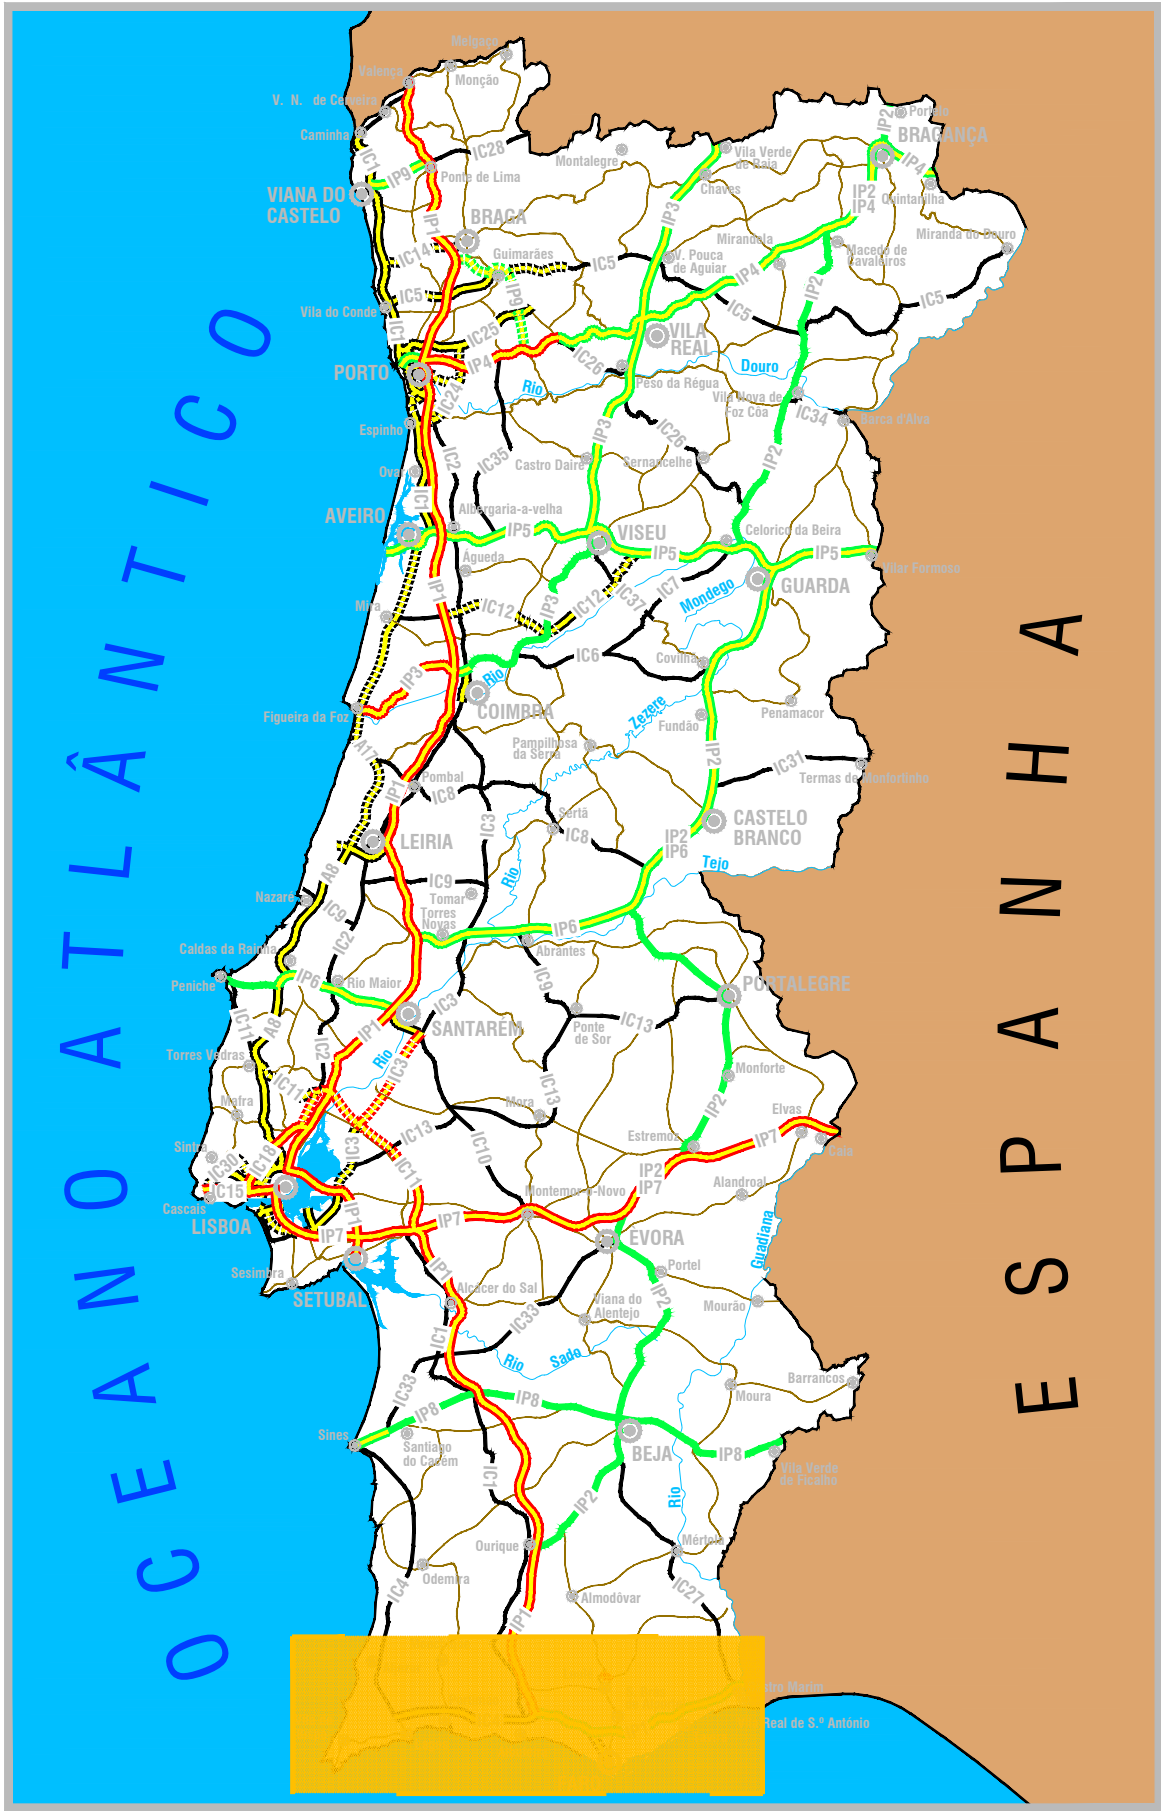


MAPA DE PORTUGAL - ESC. 1:2 500 000

NOTAS GERAIS


- AS ALTITUDES ESTÃO REFERENCIADAS AO N.P. (NIVELAMENTO DE PRECISÃO) DO I.G.C.
- TODAS AS COTAS SÃO DADAS EM METROS SALVO INDICAÇÃO CONTRÁRIA
- O PERFIL LONGITUDINAL DO TERRENO ESTÁ PROJECTADO PELO EIXO GEOMÉTRICO DA VIA
- NAS VARIANTES DE ESTRADAS E CAMINHOS OS TRAÇADOS EM PLANTA E PERFIL LONGITUDINAL ESTÃO PROJECTADOS PELO EIXO
- NESTE ESTUDO SÓ FORAM TOMADAS EM CONSIDERAÇÃO AS CONSTRUÇÕES EXISTENTES INDICADAS NOS DESENHOS



ENQUADRAMENTO REGIONAL - ESC.1:250 000

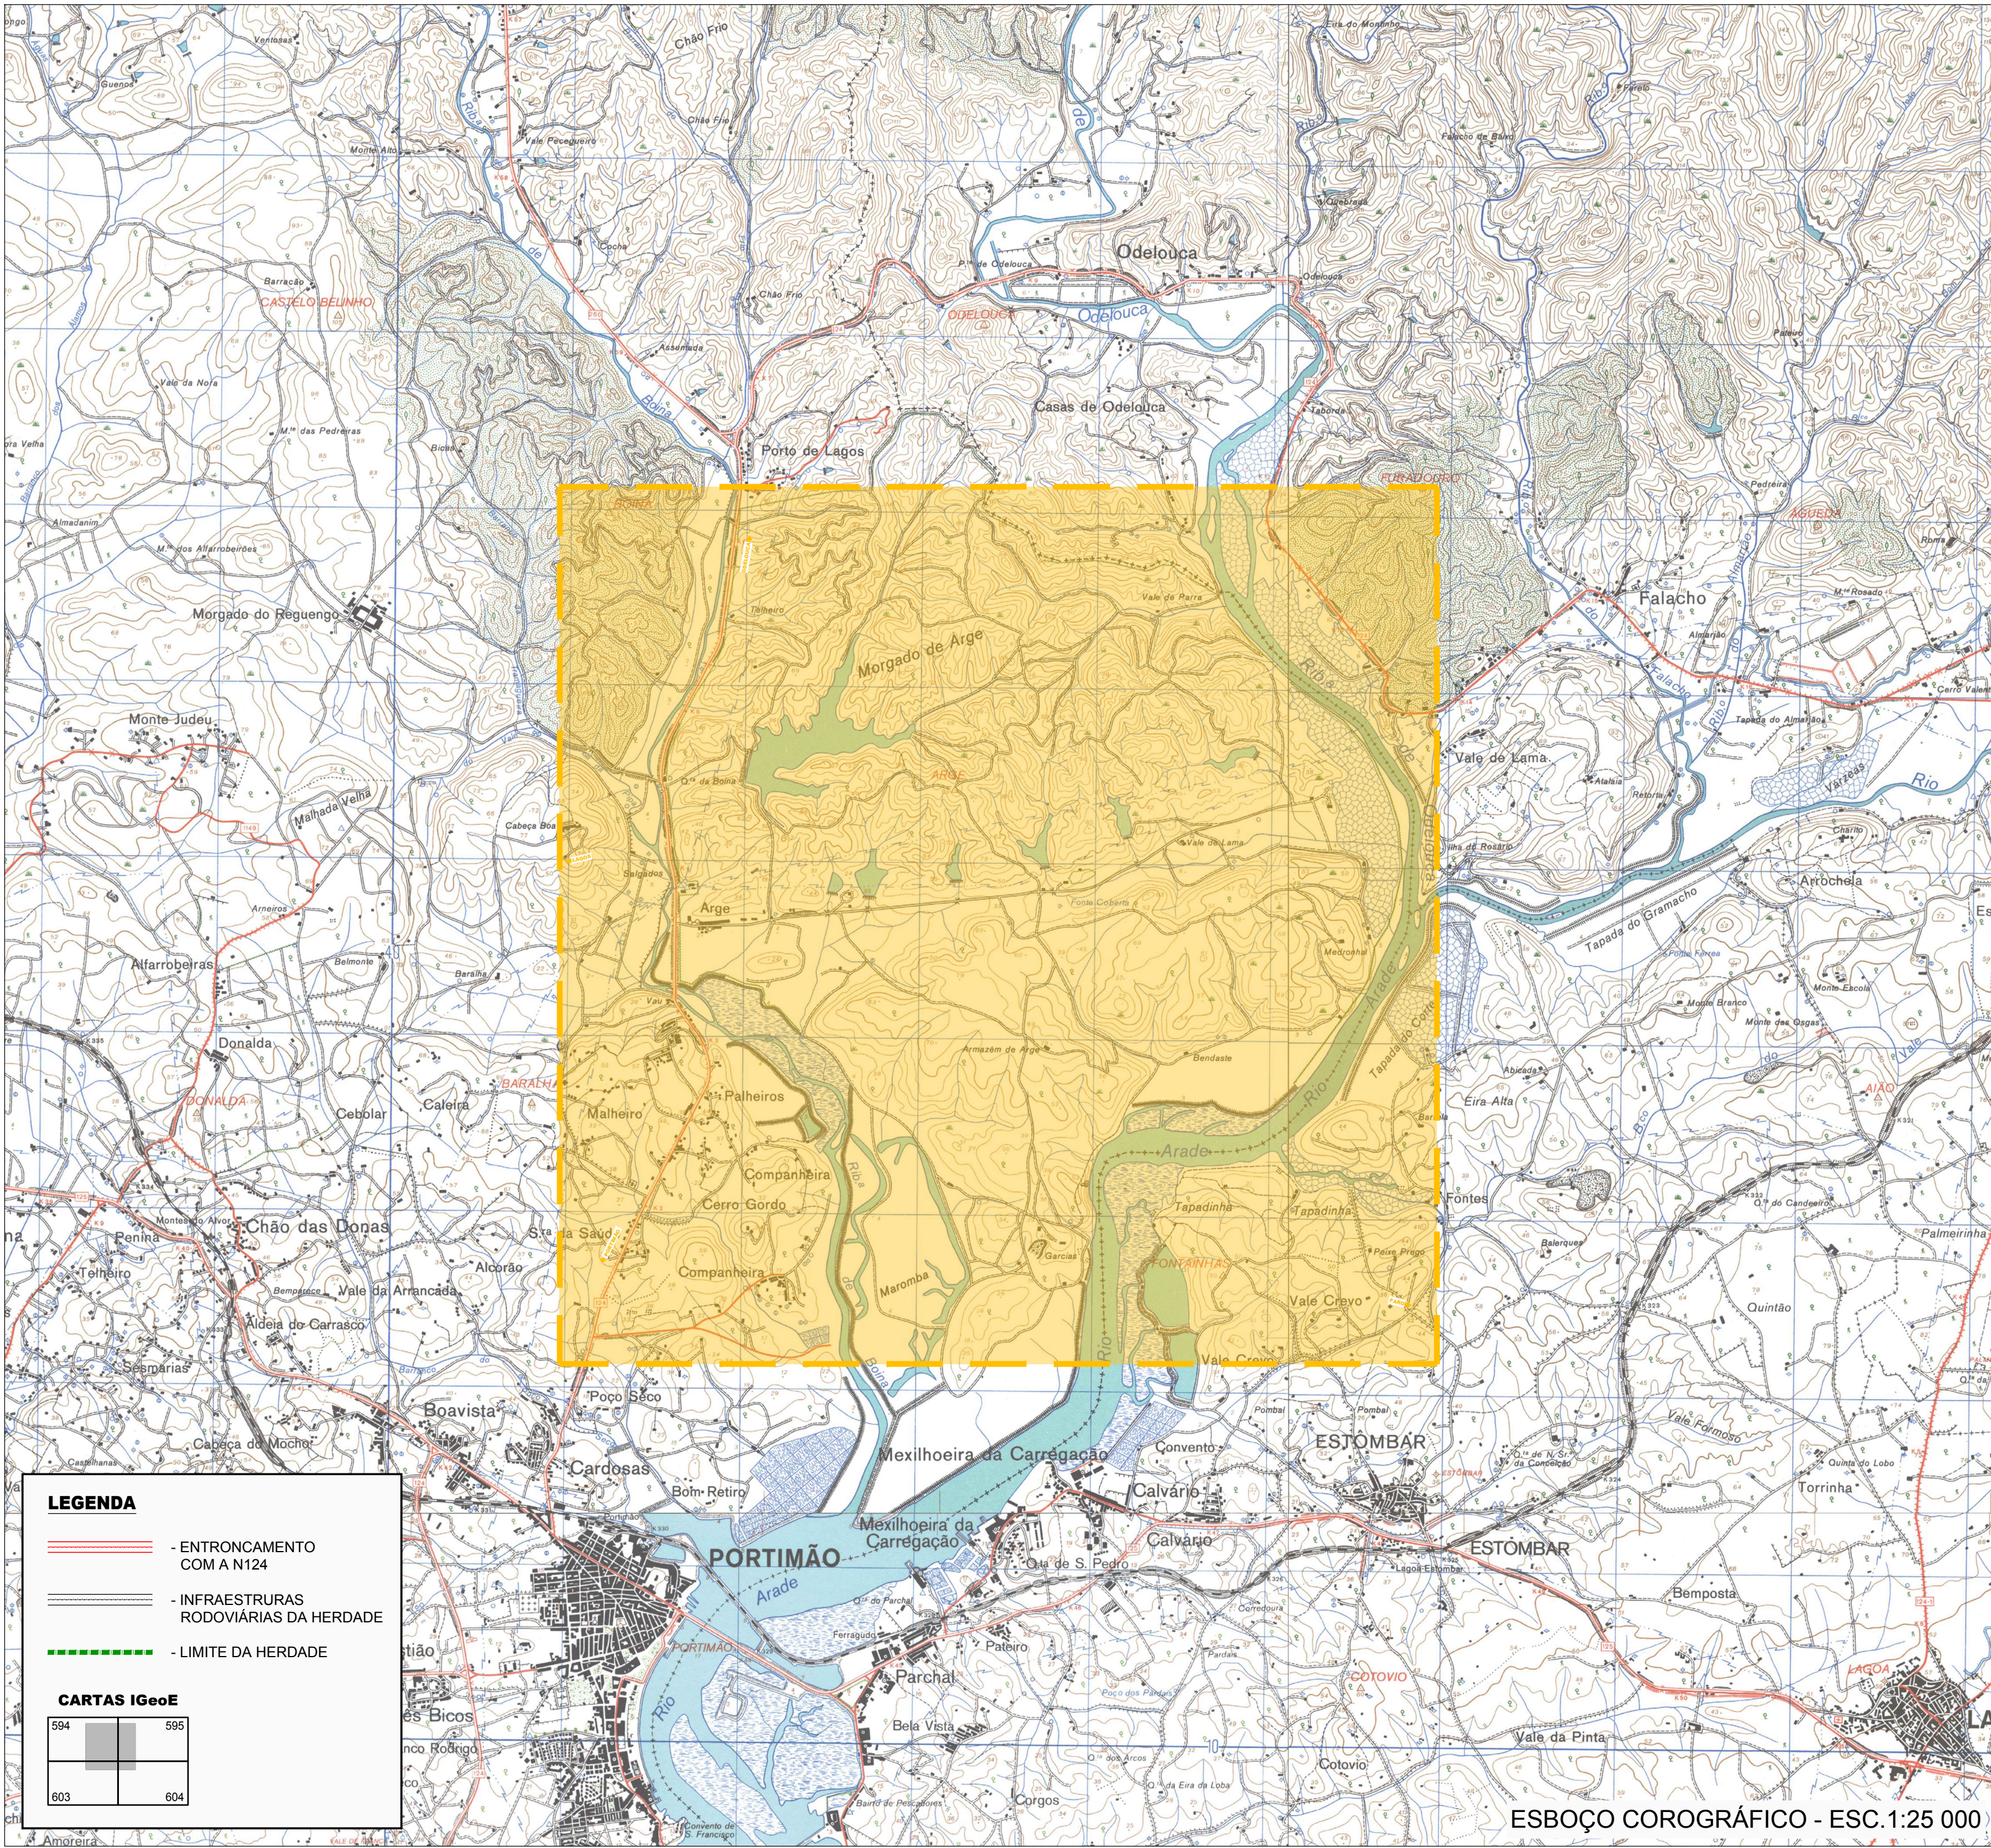

ESBOÇO COROGRÁFICO - ESC. 1:25 000

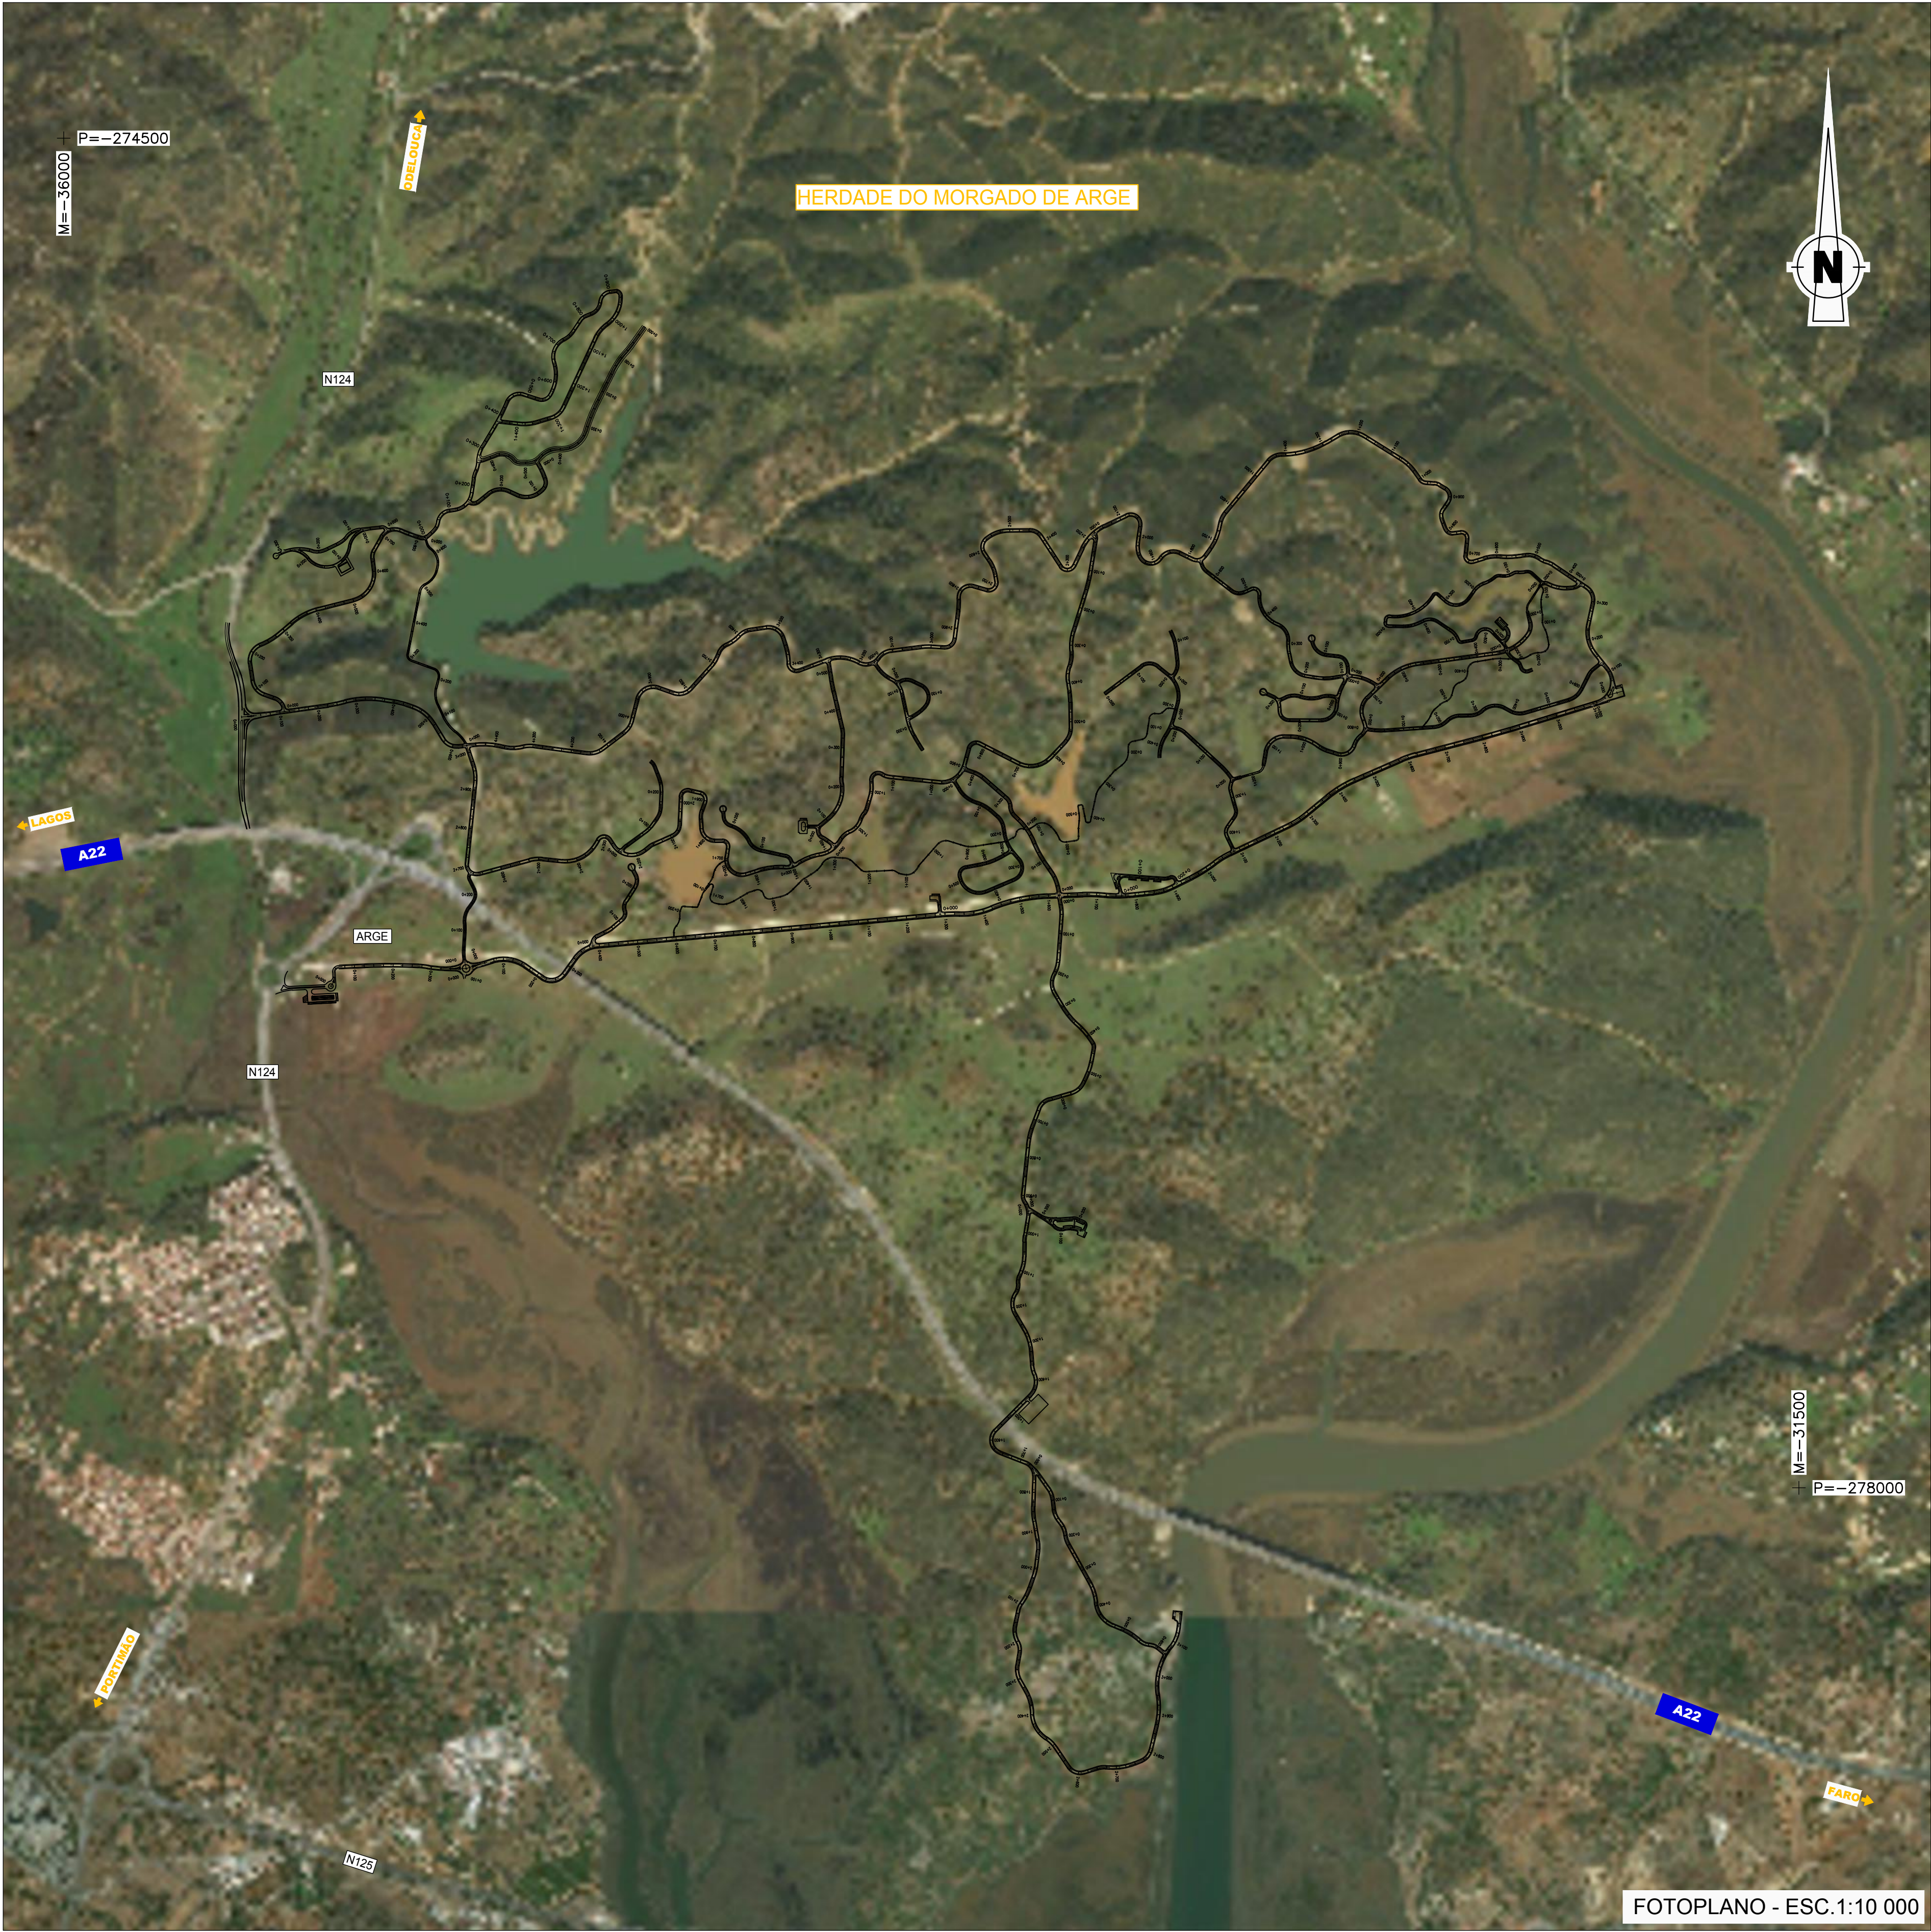

FOTOPLANO - ESC.1:10 000


