


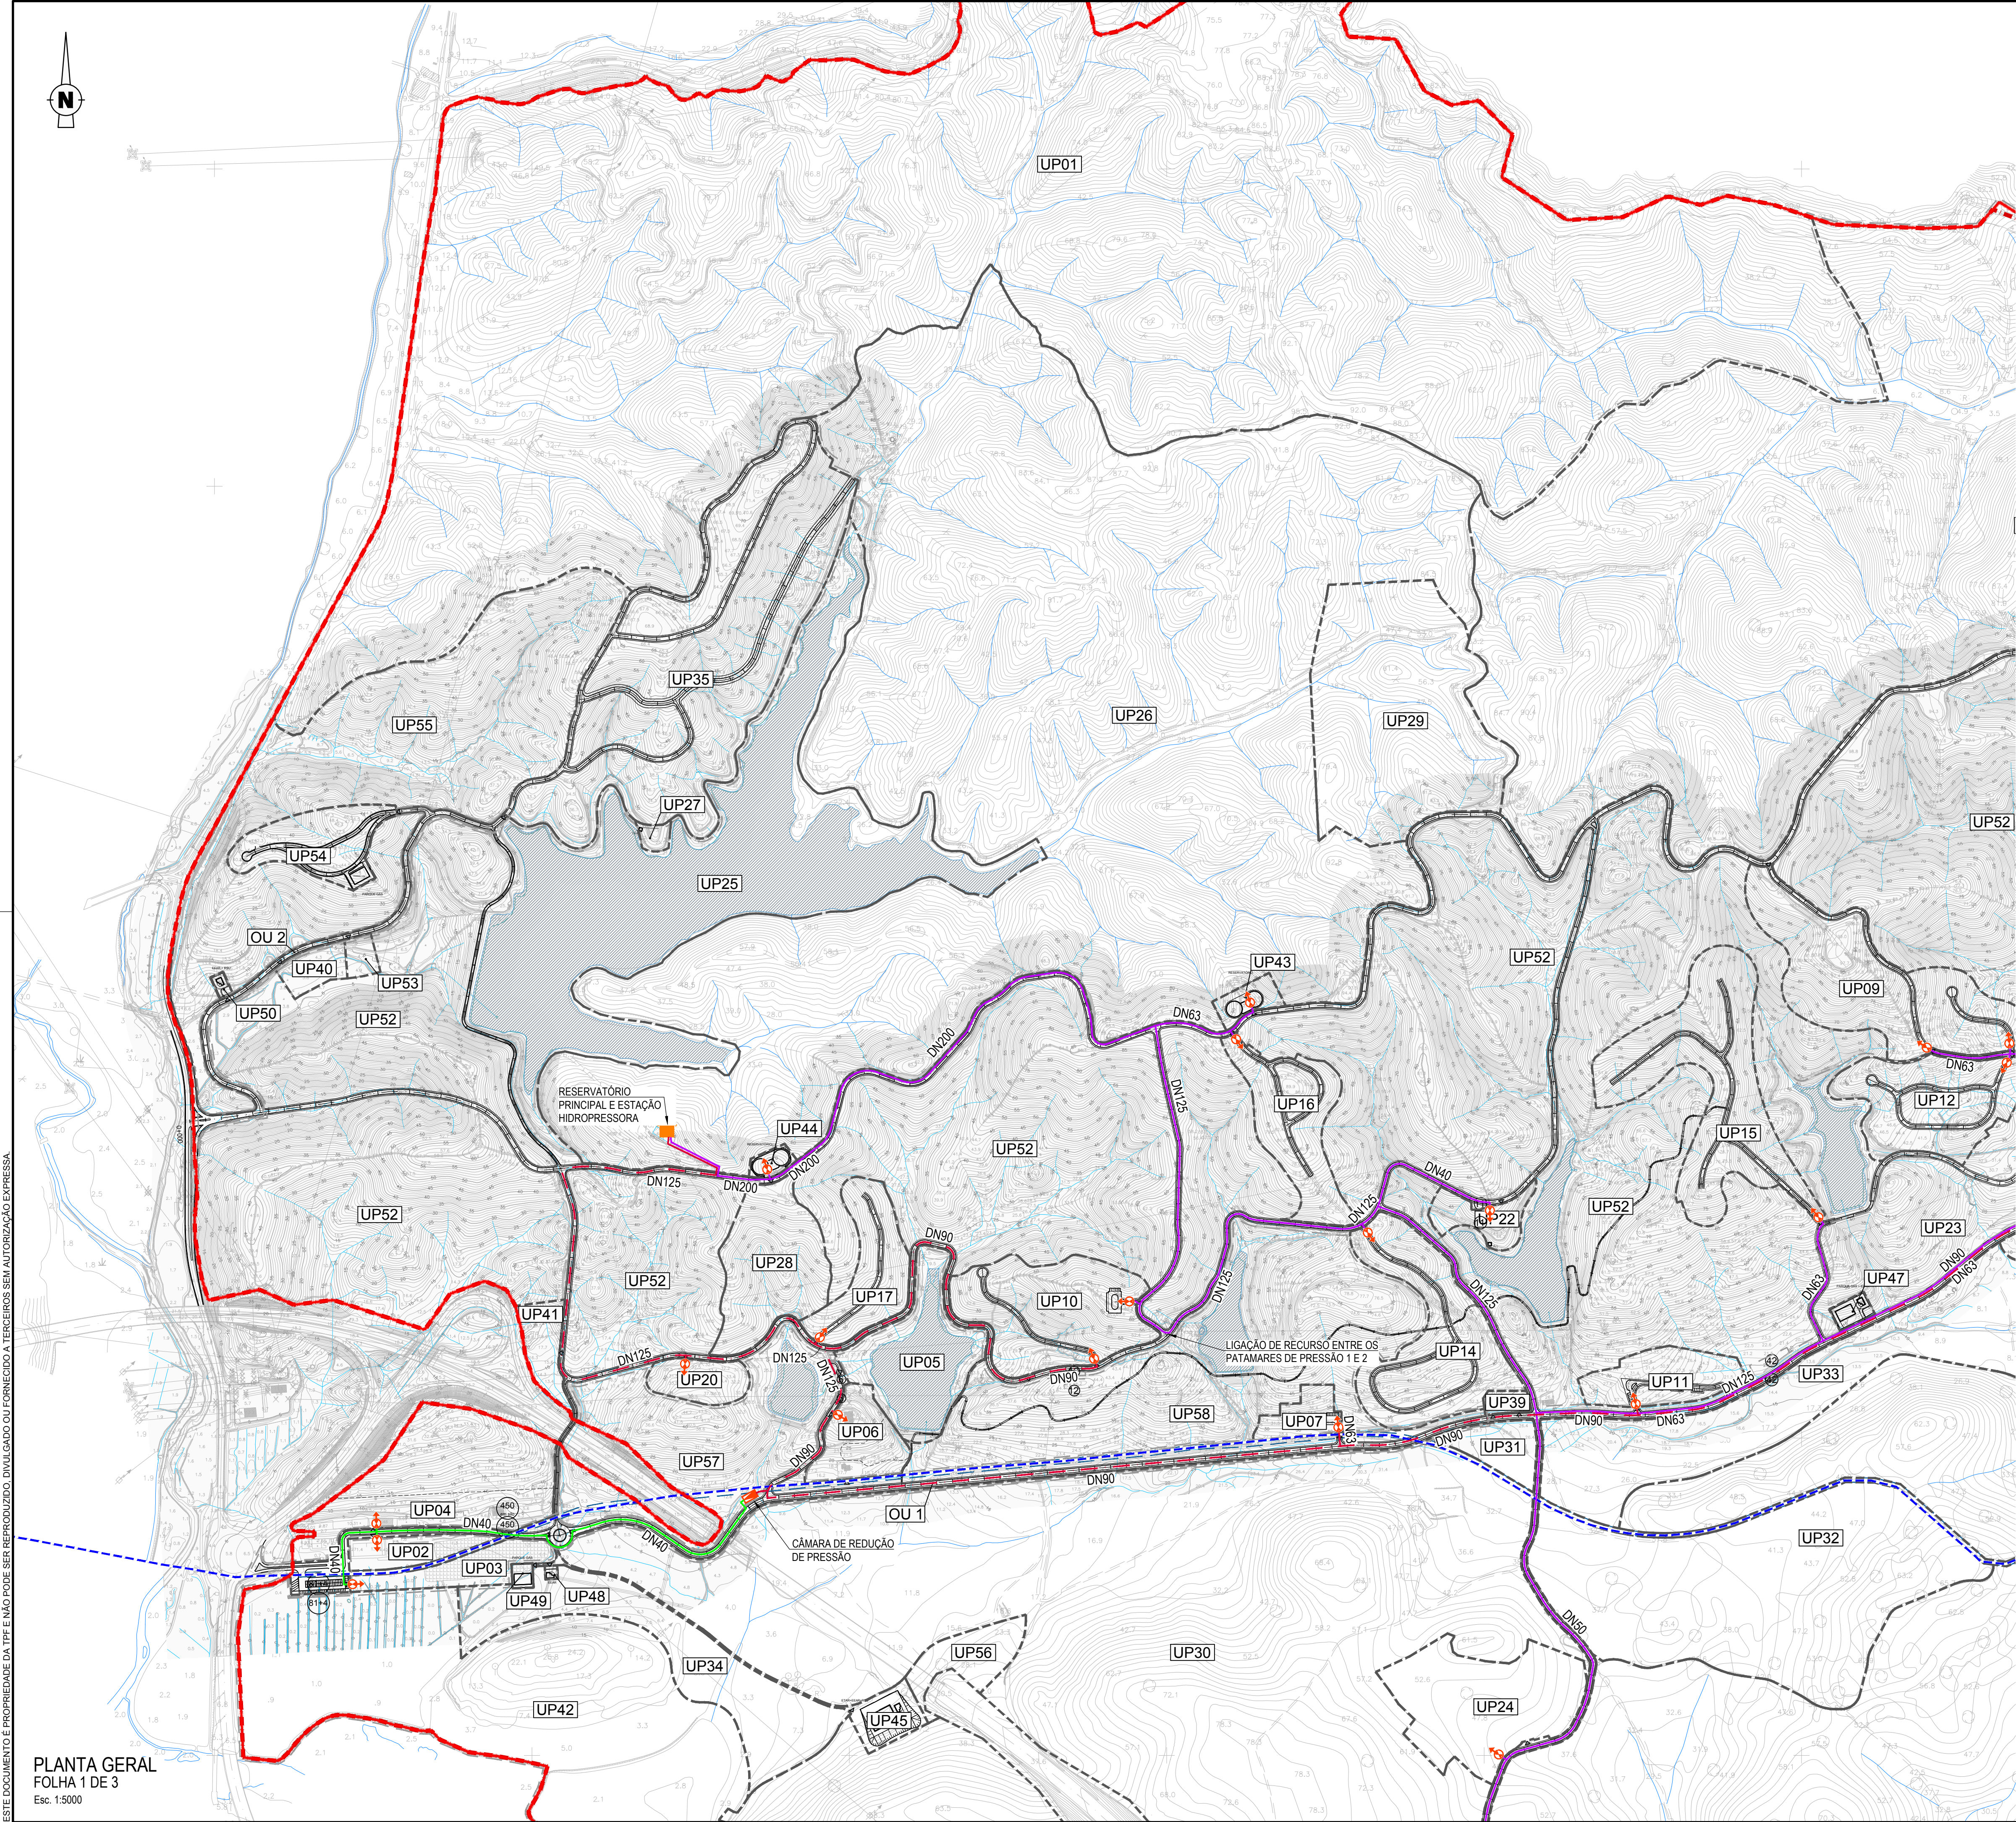

LEGENDA

SIMBOLOGIA

Rede de Abast. Água Não Potável a Construir - Patamar de Pressão 1


Rede de Abast. Água Não Potável a Construir - Patamar de Pressão 2

Rede de Abast. Água Não Potável a Construir - Patamar de Pressão 3

Reservatório Principal e Estação Hidropressora

Rede de Abastecimento de Água - Ponto de Entrega

Câmara de Redução de Pressão

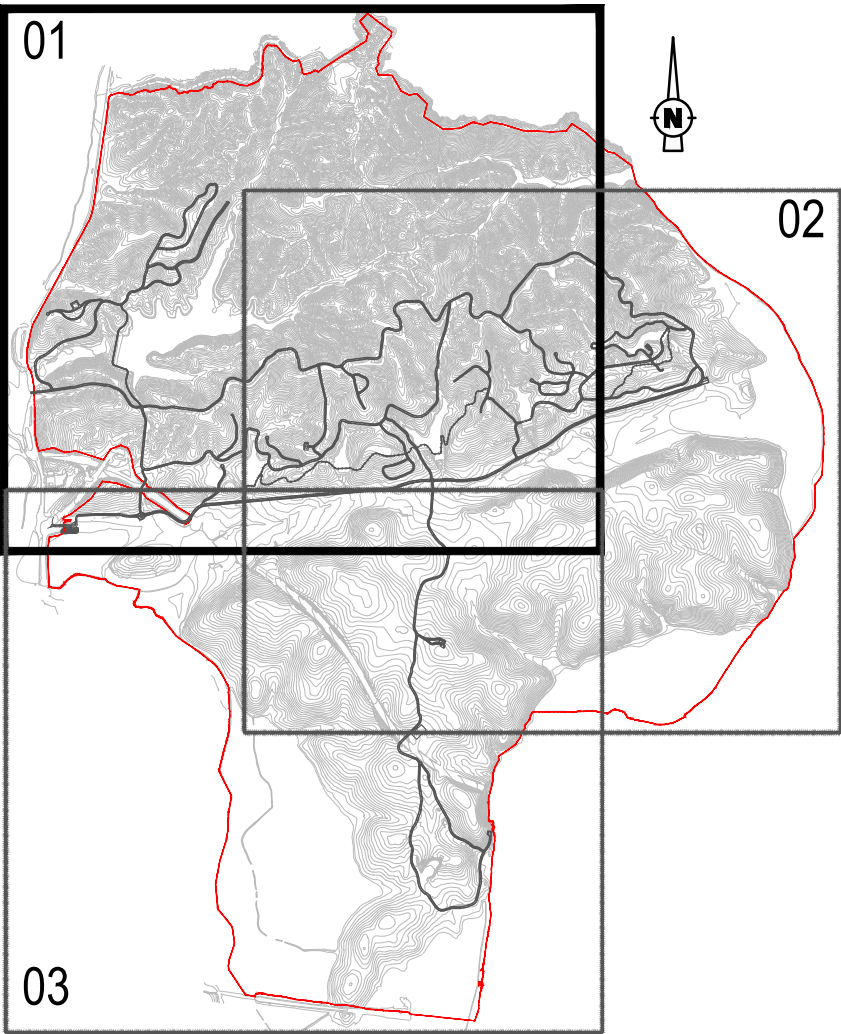

ESQUEMA DE FOLHAS

A	Revisão Geral		R. Martins	C. Raposo
0	Emissão inicial		P. Ferreira	M. Vieira
REV.	DESCRIÇÃO		DESENHO	VERIFICOU

Cliente: GRAVITY INTUITION

Projeto: HERDADE DO MORGADO DE ARGE - PORTIMÃO
Plano de Pormenor

Designação do desenho: Rede de Abastecimento de Água Não Potável.
Planta Geral.

Desenho nº: 002 1/3	Revisão: A Junho 2022	Autoria:  TPF - CONSULTORES DE ENGENHARIA E ARQUITETURA, S.A. (www.tpf.pt)
---------------------------	--------------------------------	---

Escala: 1:5 000

Outra informação:
Sistema de referência: PT-TM06/ETRS89

20038-EP-ABR-DES-002-01-A

BroadwayMalyan™

 ZAYINN

 Júlio de Jesus

 TÉCNICO LISBOA

 GEOTRUPA

 pwc

 TPF

 OTIS

 AGROGES

 GENTIPROJECTO

 CONSULMAR

ESTE DOCUMENTO É PROPRIEDADE DA TPF E NÃO PODE SER REPRODUZIDO, DIVULGADO OU FORNECIDO A TERCEIROS SEM AUTORIZAÇÃO EXPRESSA.