


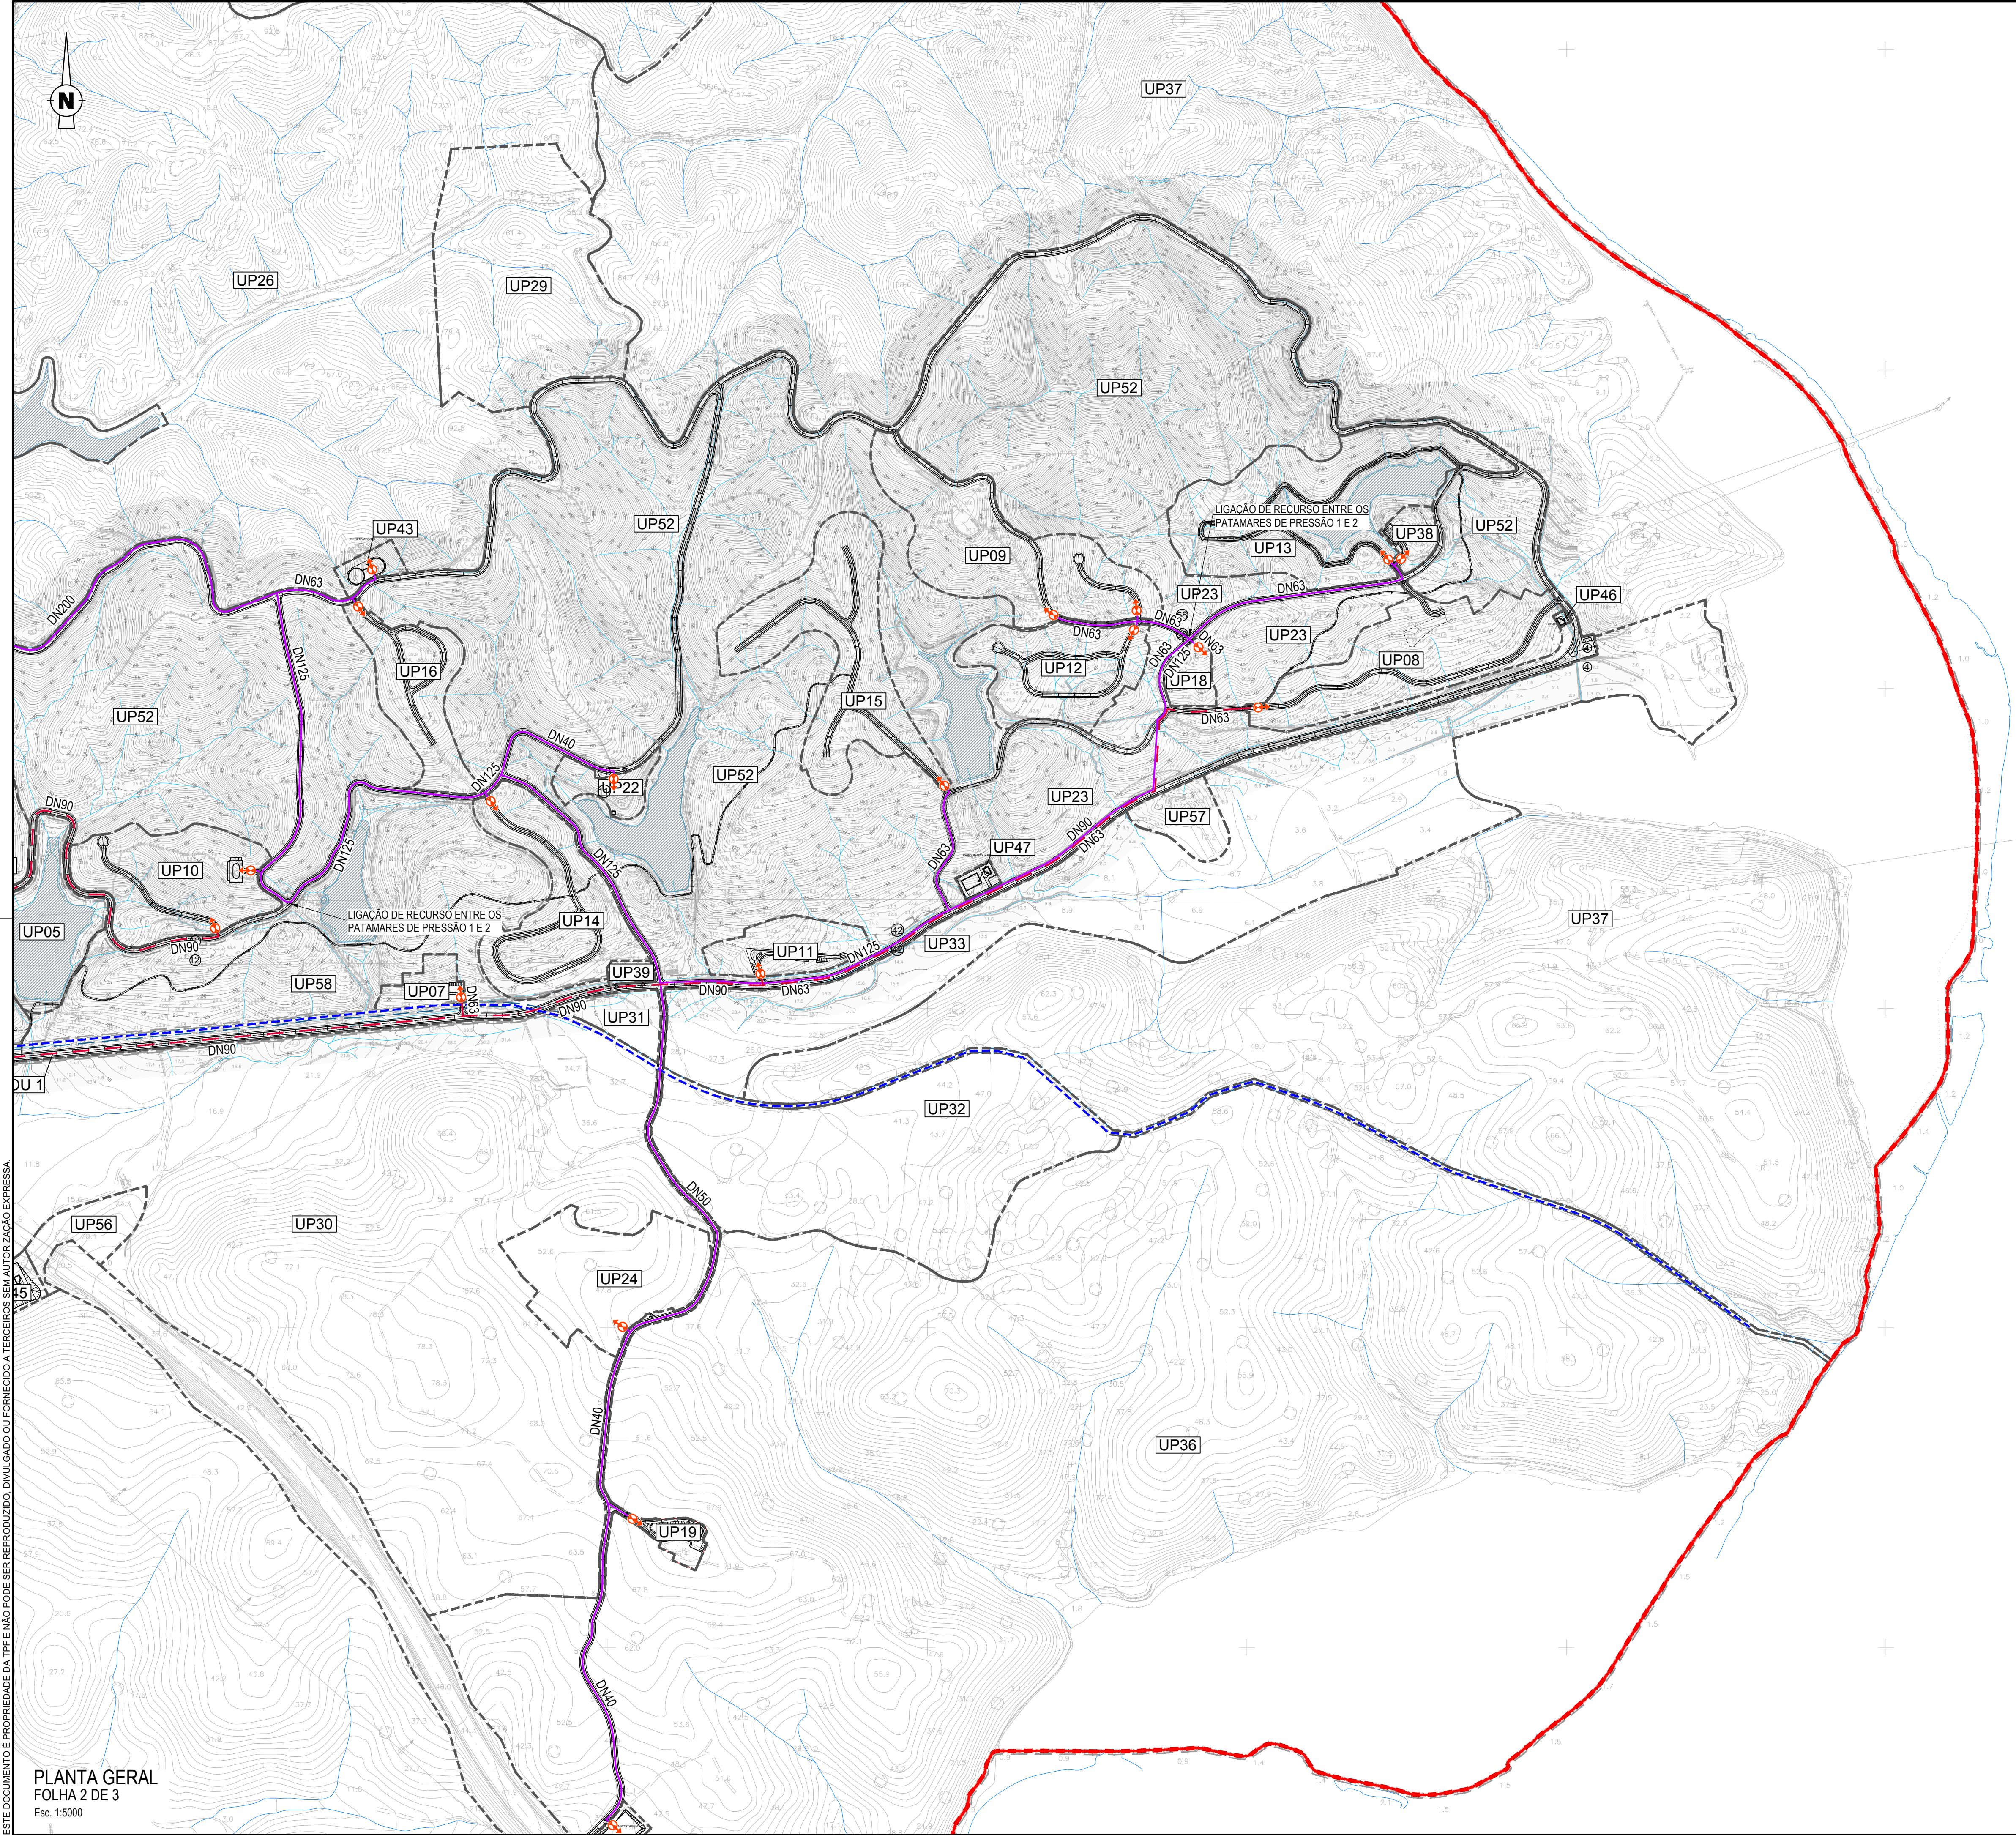

LEGENDA

SIMBOLOGIA

Rede de Abast. Água Não Potável a Construir - Patamar de Pressão 1


Rede de Abast. Água Não Potável a Construir - Patamar de Pressão 2

Rede de Abast. Água Não Potável a Construir - Patamar de Pressão 3

Reservatório Principal de Água Não Potável e Estação Hidropressora

Rede de Abastecimento de Água - Ponto de Entrega

Câmara de Redução de Pressão

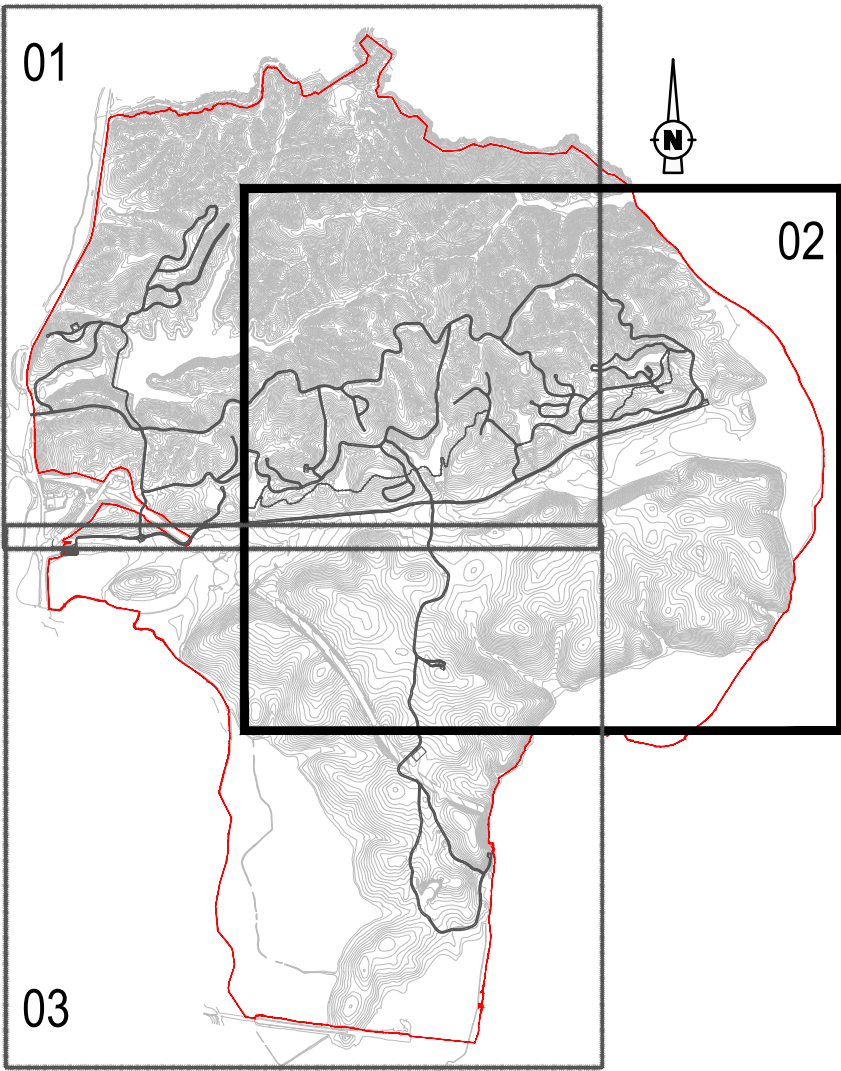

ESQUEMA DE FOLHAS

ESTE DOCUMENTO É PROPRIEDADE DA TPF E NÃO PODE SER REPRODUZIDO, DIVULGADO OU FORNECIDO A TERCEIROS SEM AUTORIZAÇÃO EXPRESSA.

A		Revisão Geral		R. Martins	C. Raposo	Jun. 2022	
0		Emissão inicial		P. Ferreira	M. Vieira	Dez. 2021	
REV.	DESCRIÇÃO				DESENHOU	VERIFICOU	DATA

Cliente: GRAVITY INTUITION

Projeto: HERDADE DO MORGADO DE ARGE - PORTIMÃO
Plano de Pormenor

Designação do desenho: Rede de Abastecimento de Água Não Potável.
Planta Geral.

Desenho nº: 002 2/3	Revisão: A	Junho 2022	Autoria: TPF - CONSULTORES DE ENGENHARIA E ARQUITETURA, S.A. (www.tpf.pt)
----------------------------------	----------------------	---------------	--

Escala:
1:5 000

Outra informação:
Sistema de referência: PT-TM06/ETRS89

20038-EP-ABR-DES-002-02-A

BroadwayMalyan™

ZAYINN

Júlio de Jesus consultores

TÉCNICO LISBOA

GEOTPU

pwc

tpf

OTIS

AGROGES

GEOTPROJETO

CONSULMAR