



ESTE DOCUMENTO É PROPRIEDADE DA TPF E NÃO PODE SER REPRODUZIDO, DIVULGADO OU FORNECIDO A TERCEIROS SEM AUTORIZAÇÃO EXPRESSA.

PLANTA GERAL
FOLHA 3 DE 3
Esc. 1:5000

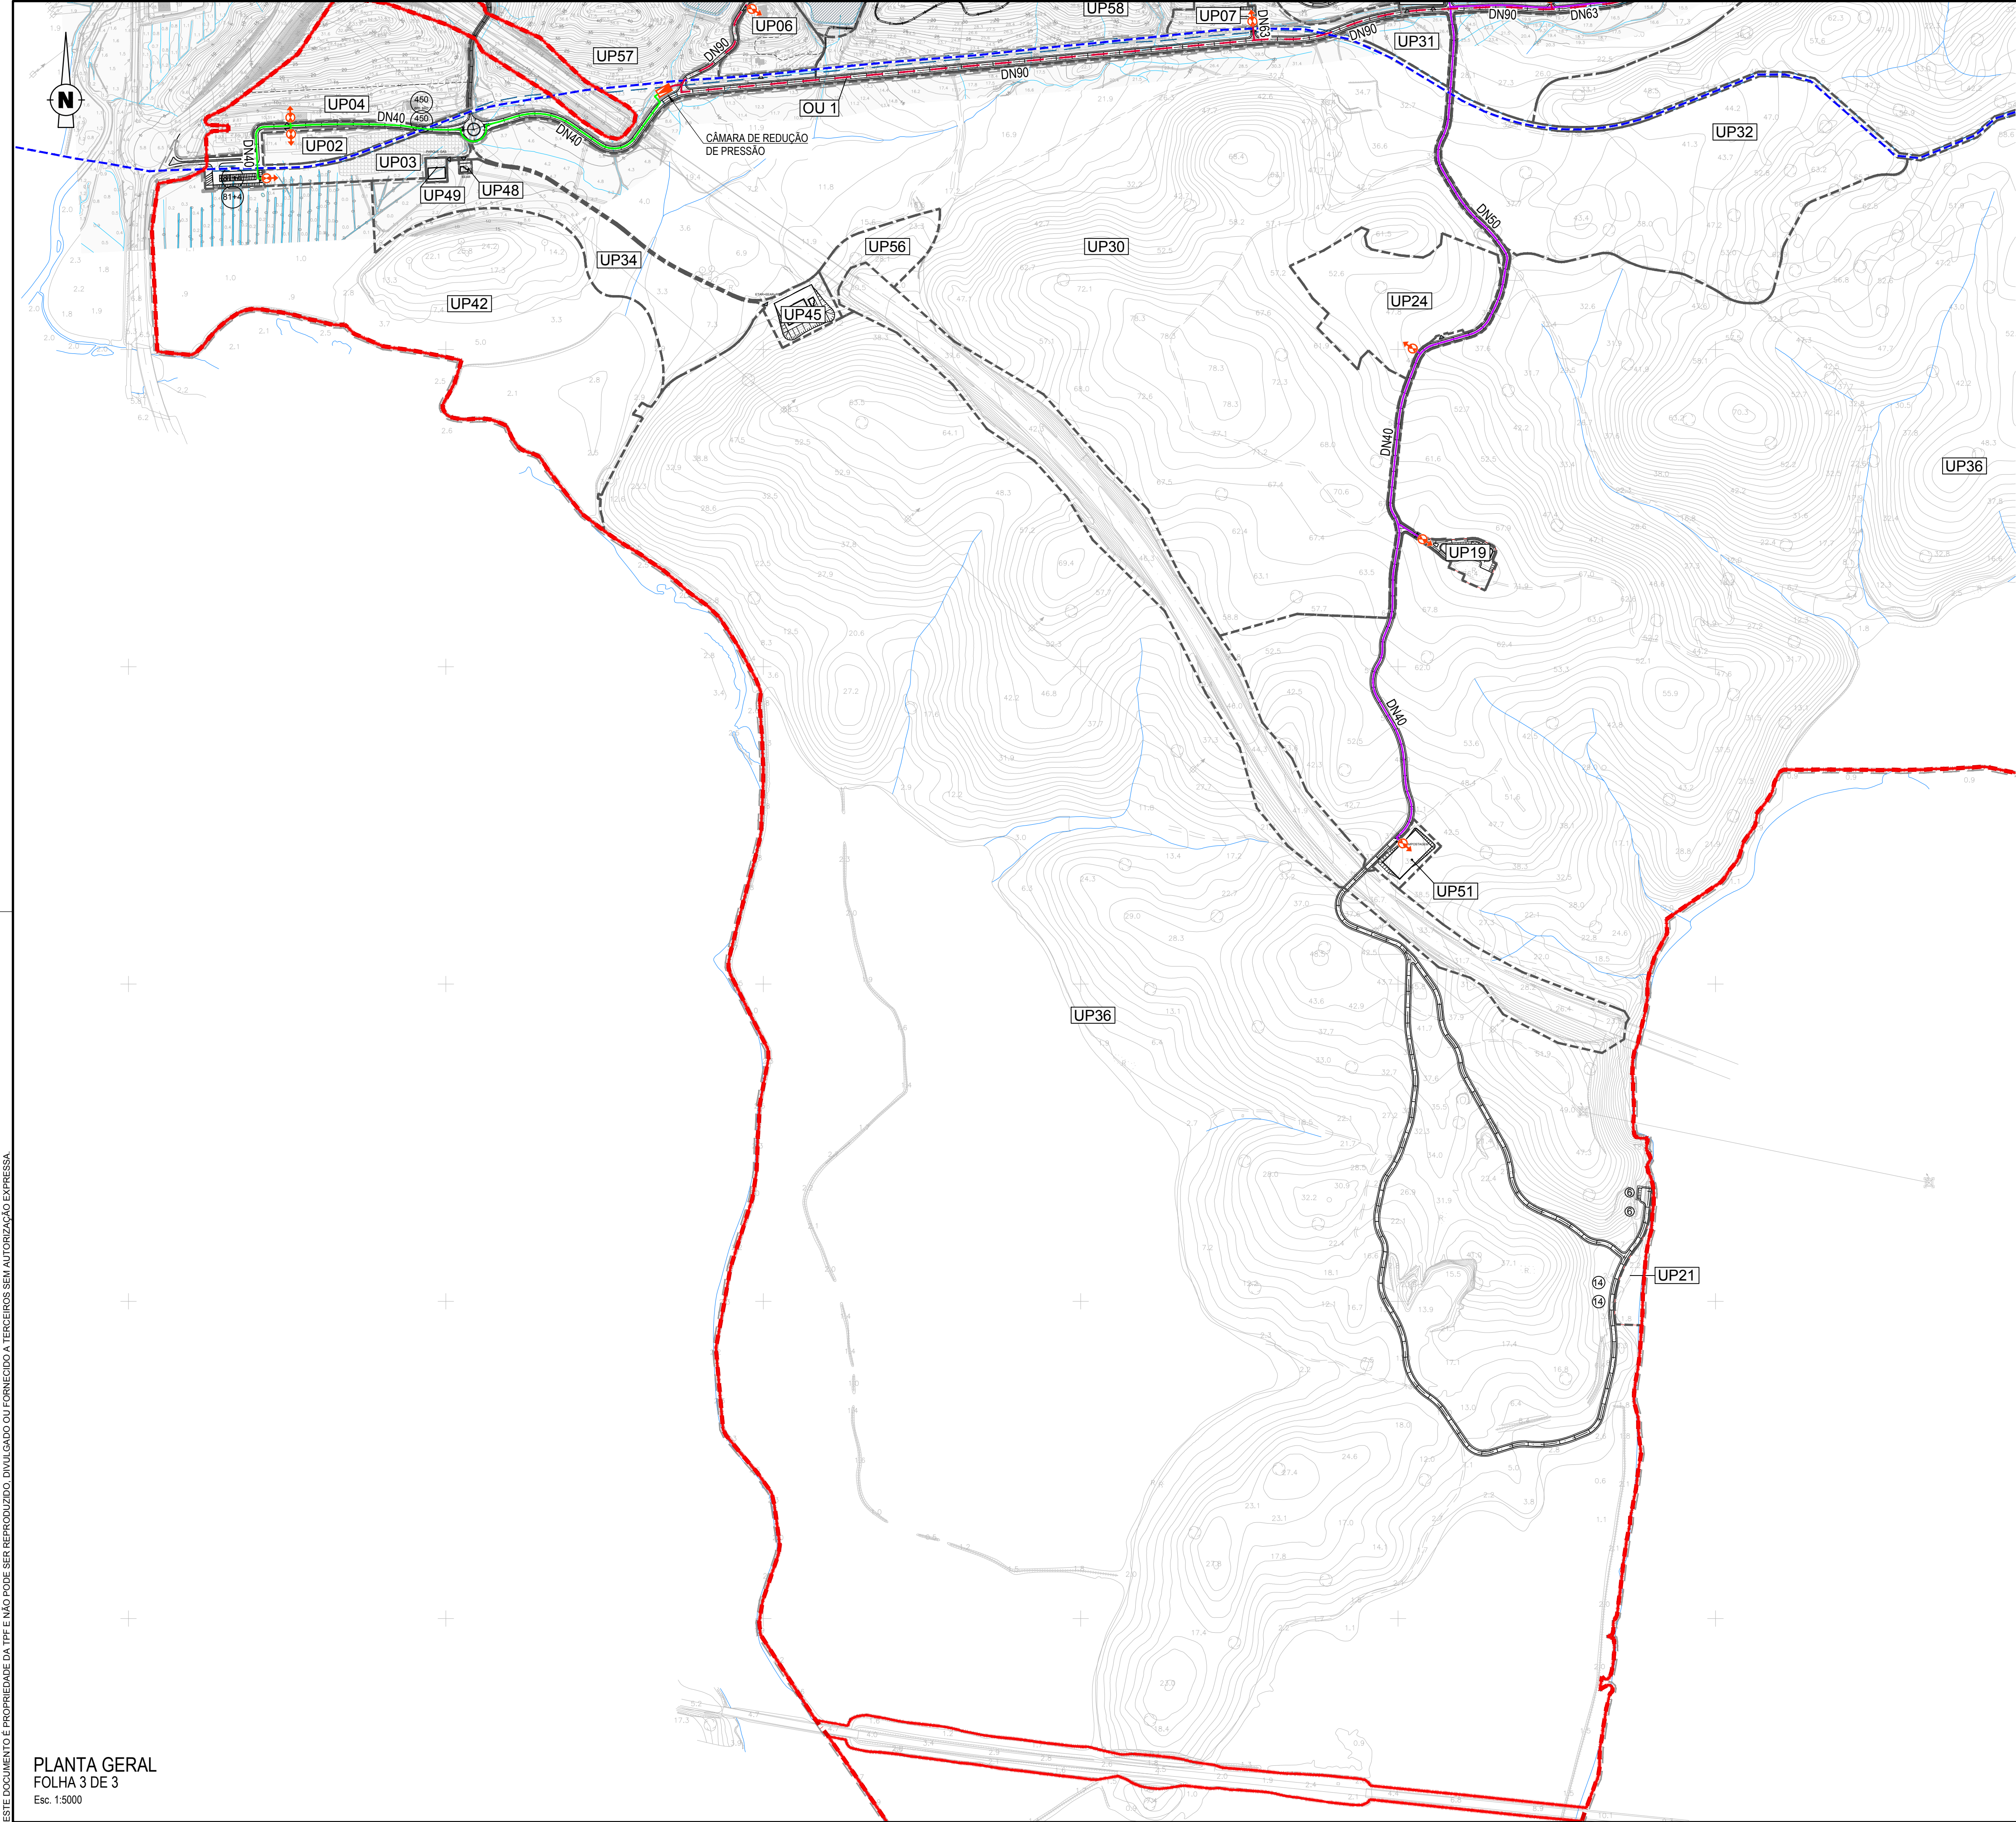

LEGENDA	
SIMBOLOGIA	
	Rede de Abast. Água Não Potável a Construir - Patamar de Pressão 1
	Rede de Abast. Água Não Potável a Construir - Patamar de Pressão 2
	Rede de Abast. Água Não Potável a Construir - Patamar de Pressão 3
	Reservatório Principal de Água Não Potável e Estação Hidropressora
	Rede de Abastecimento de Água - Ponto de Entrega
	Câmara de Redução de Pressão

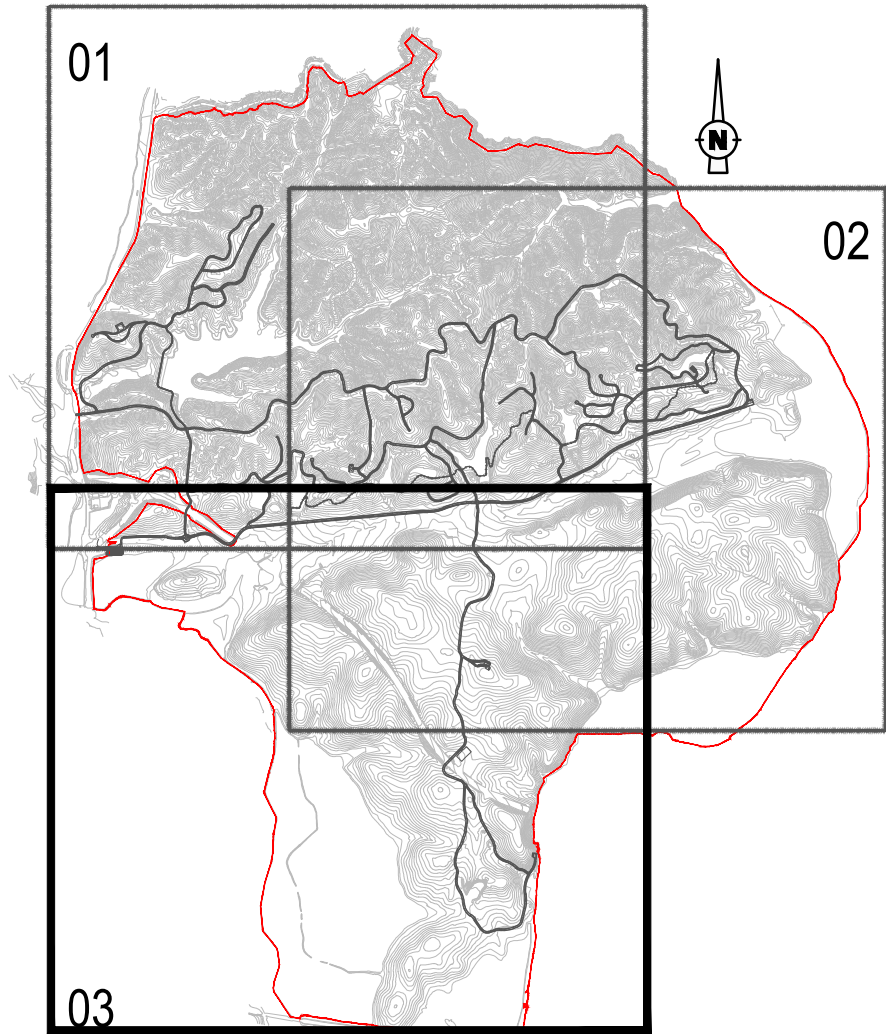

ESQUEMA DE FOLHAS

A	Revisão Geral	R. Martins	C. Raposo	Jun. 2022
0	Emissão Inicial	P. Ferreira	M. Vieira	Dez. 2021
REV.	DESCRIÇÃO	DESENHOU	VERIFICOU	DATA

Cliente:

GRAVITY INTUITION

Projeto:

HERDADE DO MORGADO DE ARGE - PORTIMÃO
Plano de Pormenor

Designação do desenho:

Rede de Abastecimento de Água Não Potável.
Planta Geral.

Desenho nº:

002

3/3

Revisão:

A

Junho

2022

Autoria:



TPF - CONSULTORES DE ENGENHARIA E ARQUITETURA, S.A. (www.tpf.pt)

Escala:

1:5 000

Outra informação:

Sistema de referência: PT-TM06/ETRS89

20038-EP-ABR-DES-002-03-A

