


PLANTA

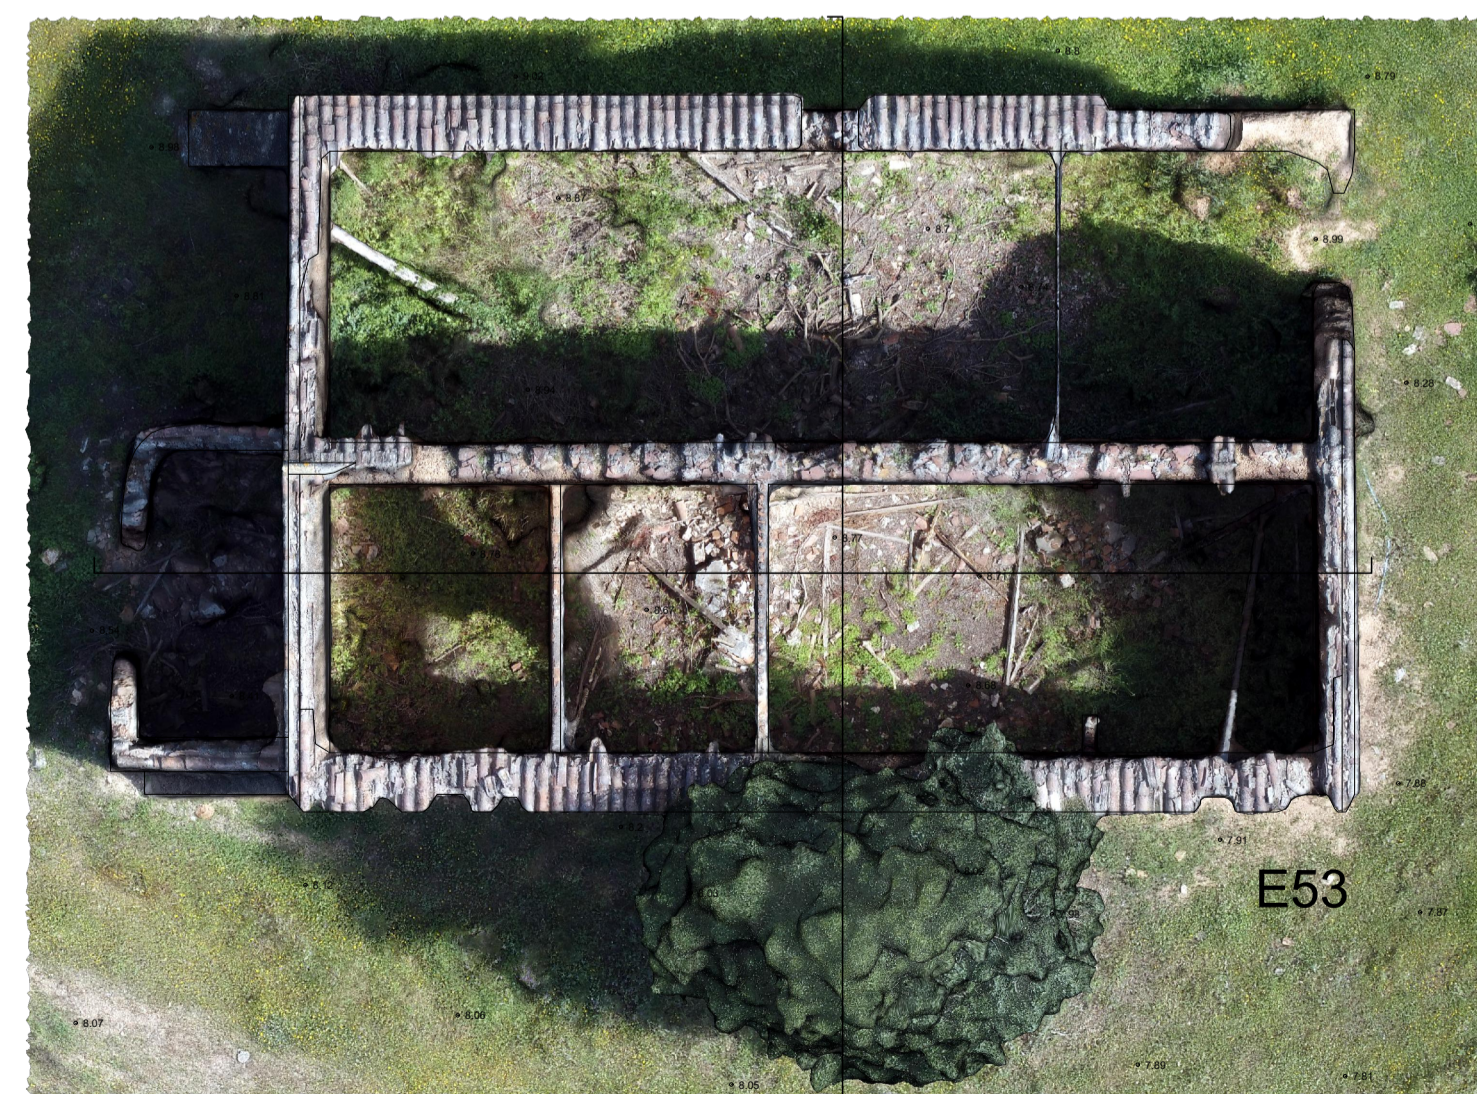

PLANTA DO PISO (9.87m)



PLANTA DE COBERTURA


MODELO 3D (Interactivo)




CORTE TRANSVERSAL (E54)



CORTE LONGITUDINAL (E54)

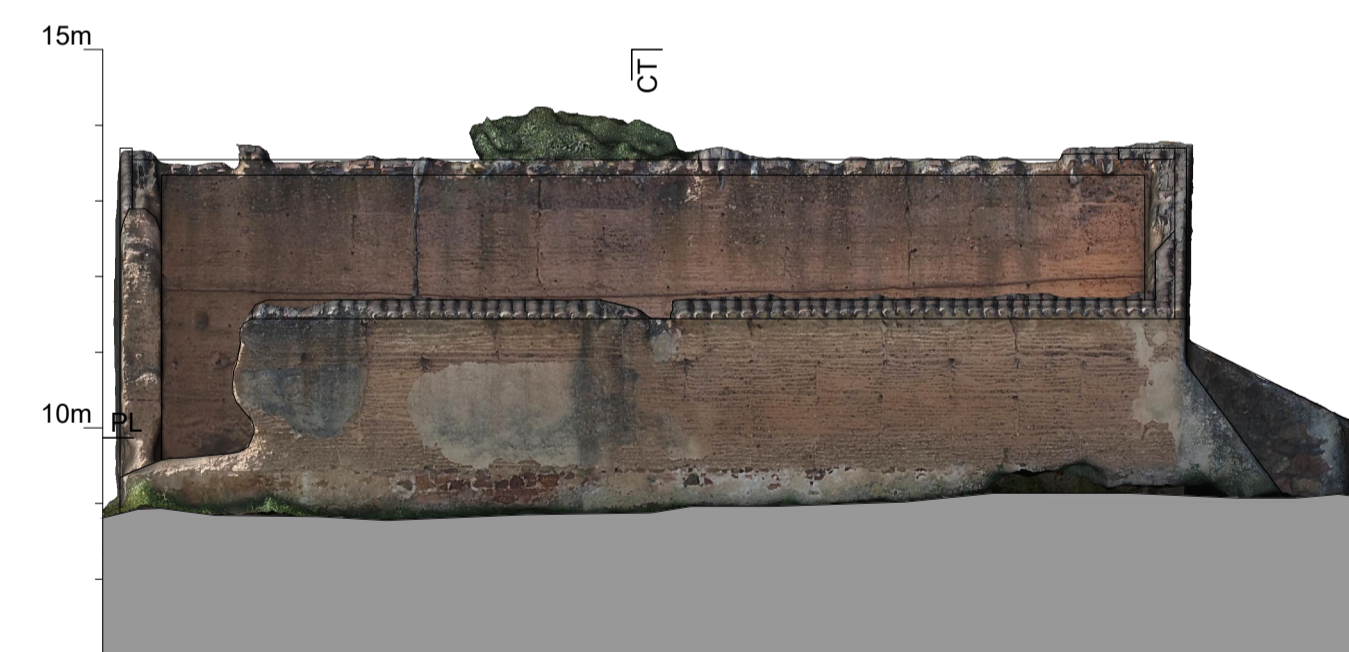


ALÇADO 3 (E53)

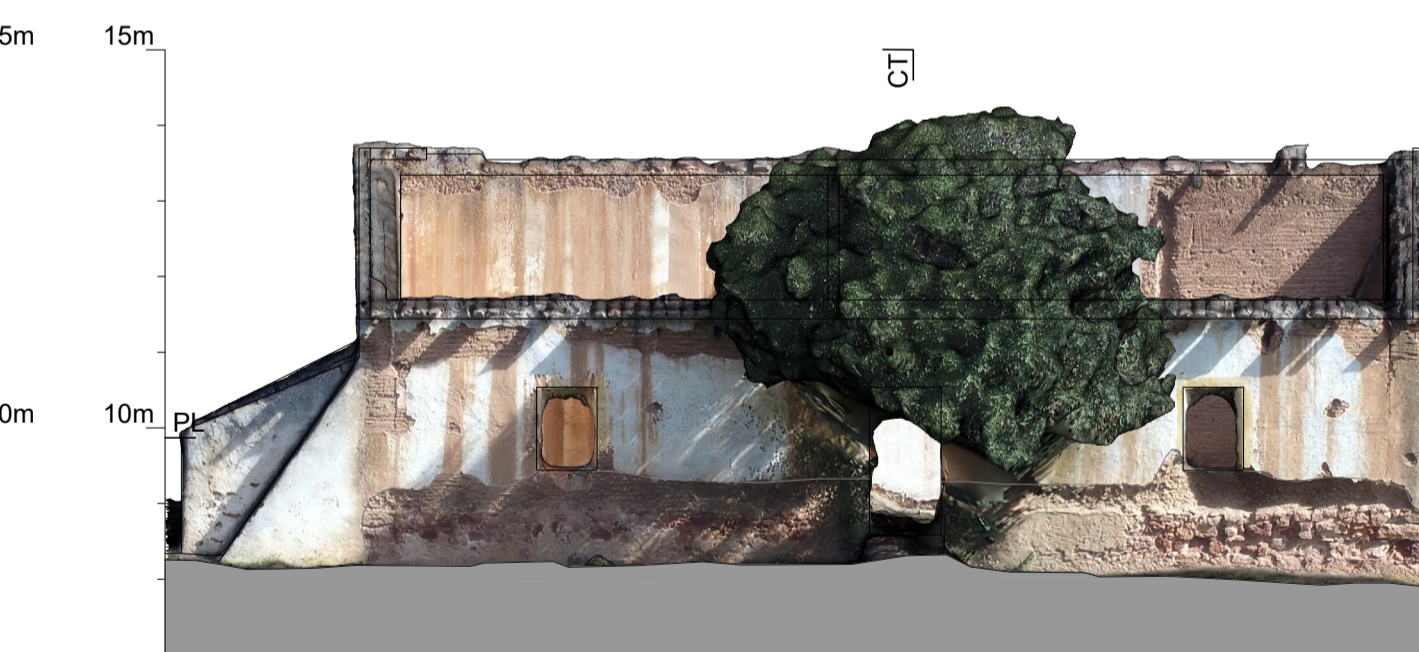


ALÇADO 1 (E53)



ALÇADO 2 (E53)

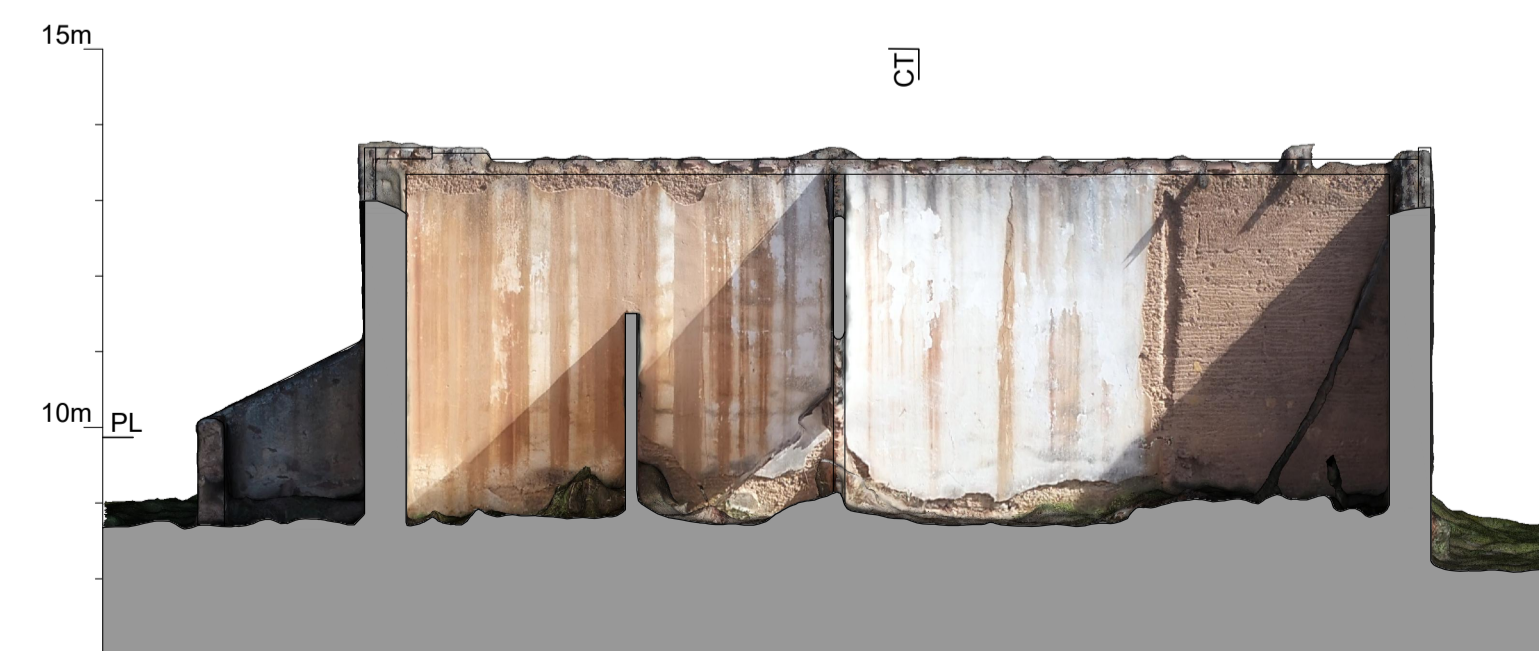

CORTE LONGITUDINAL (E53)

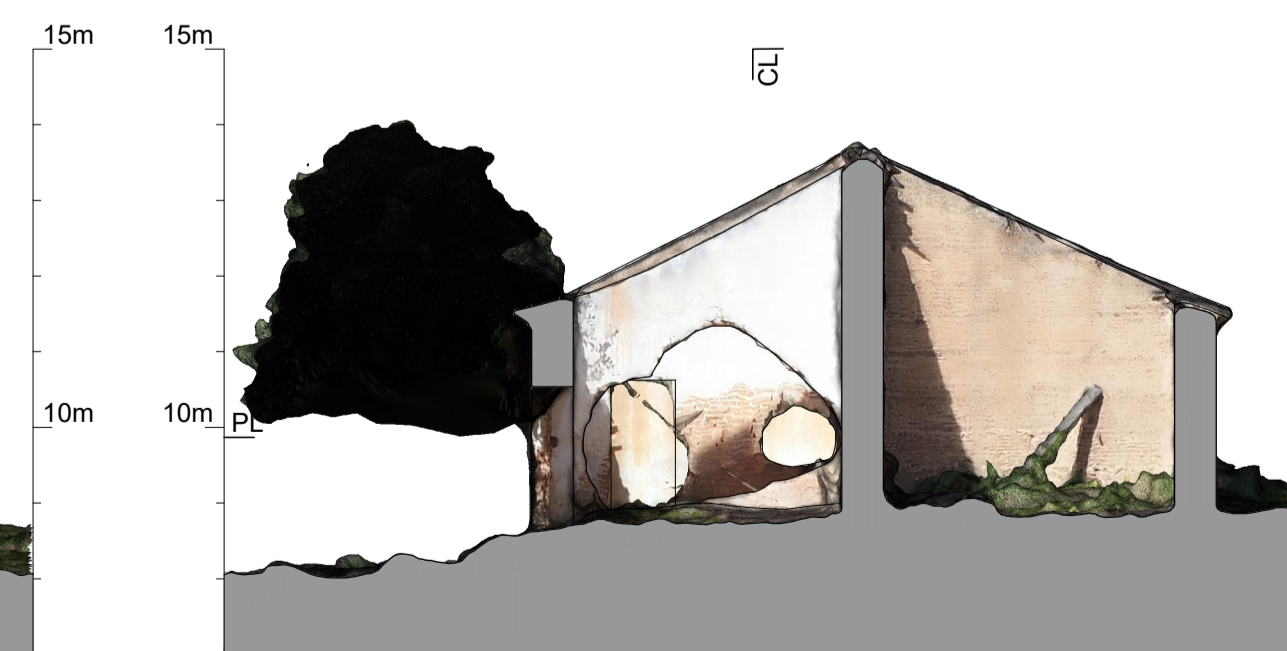

CORTE TRANSVERSAL (E53)



ALÇADO 4 (E53)