
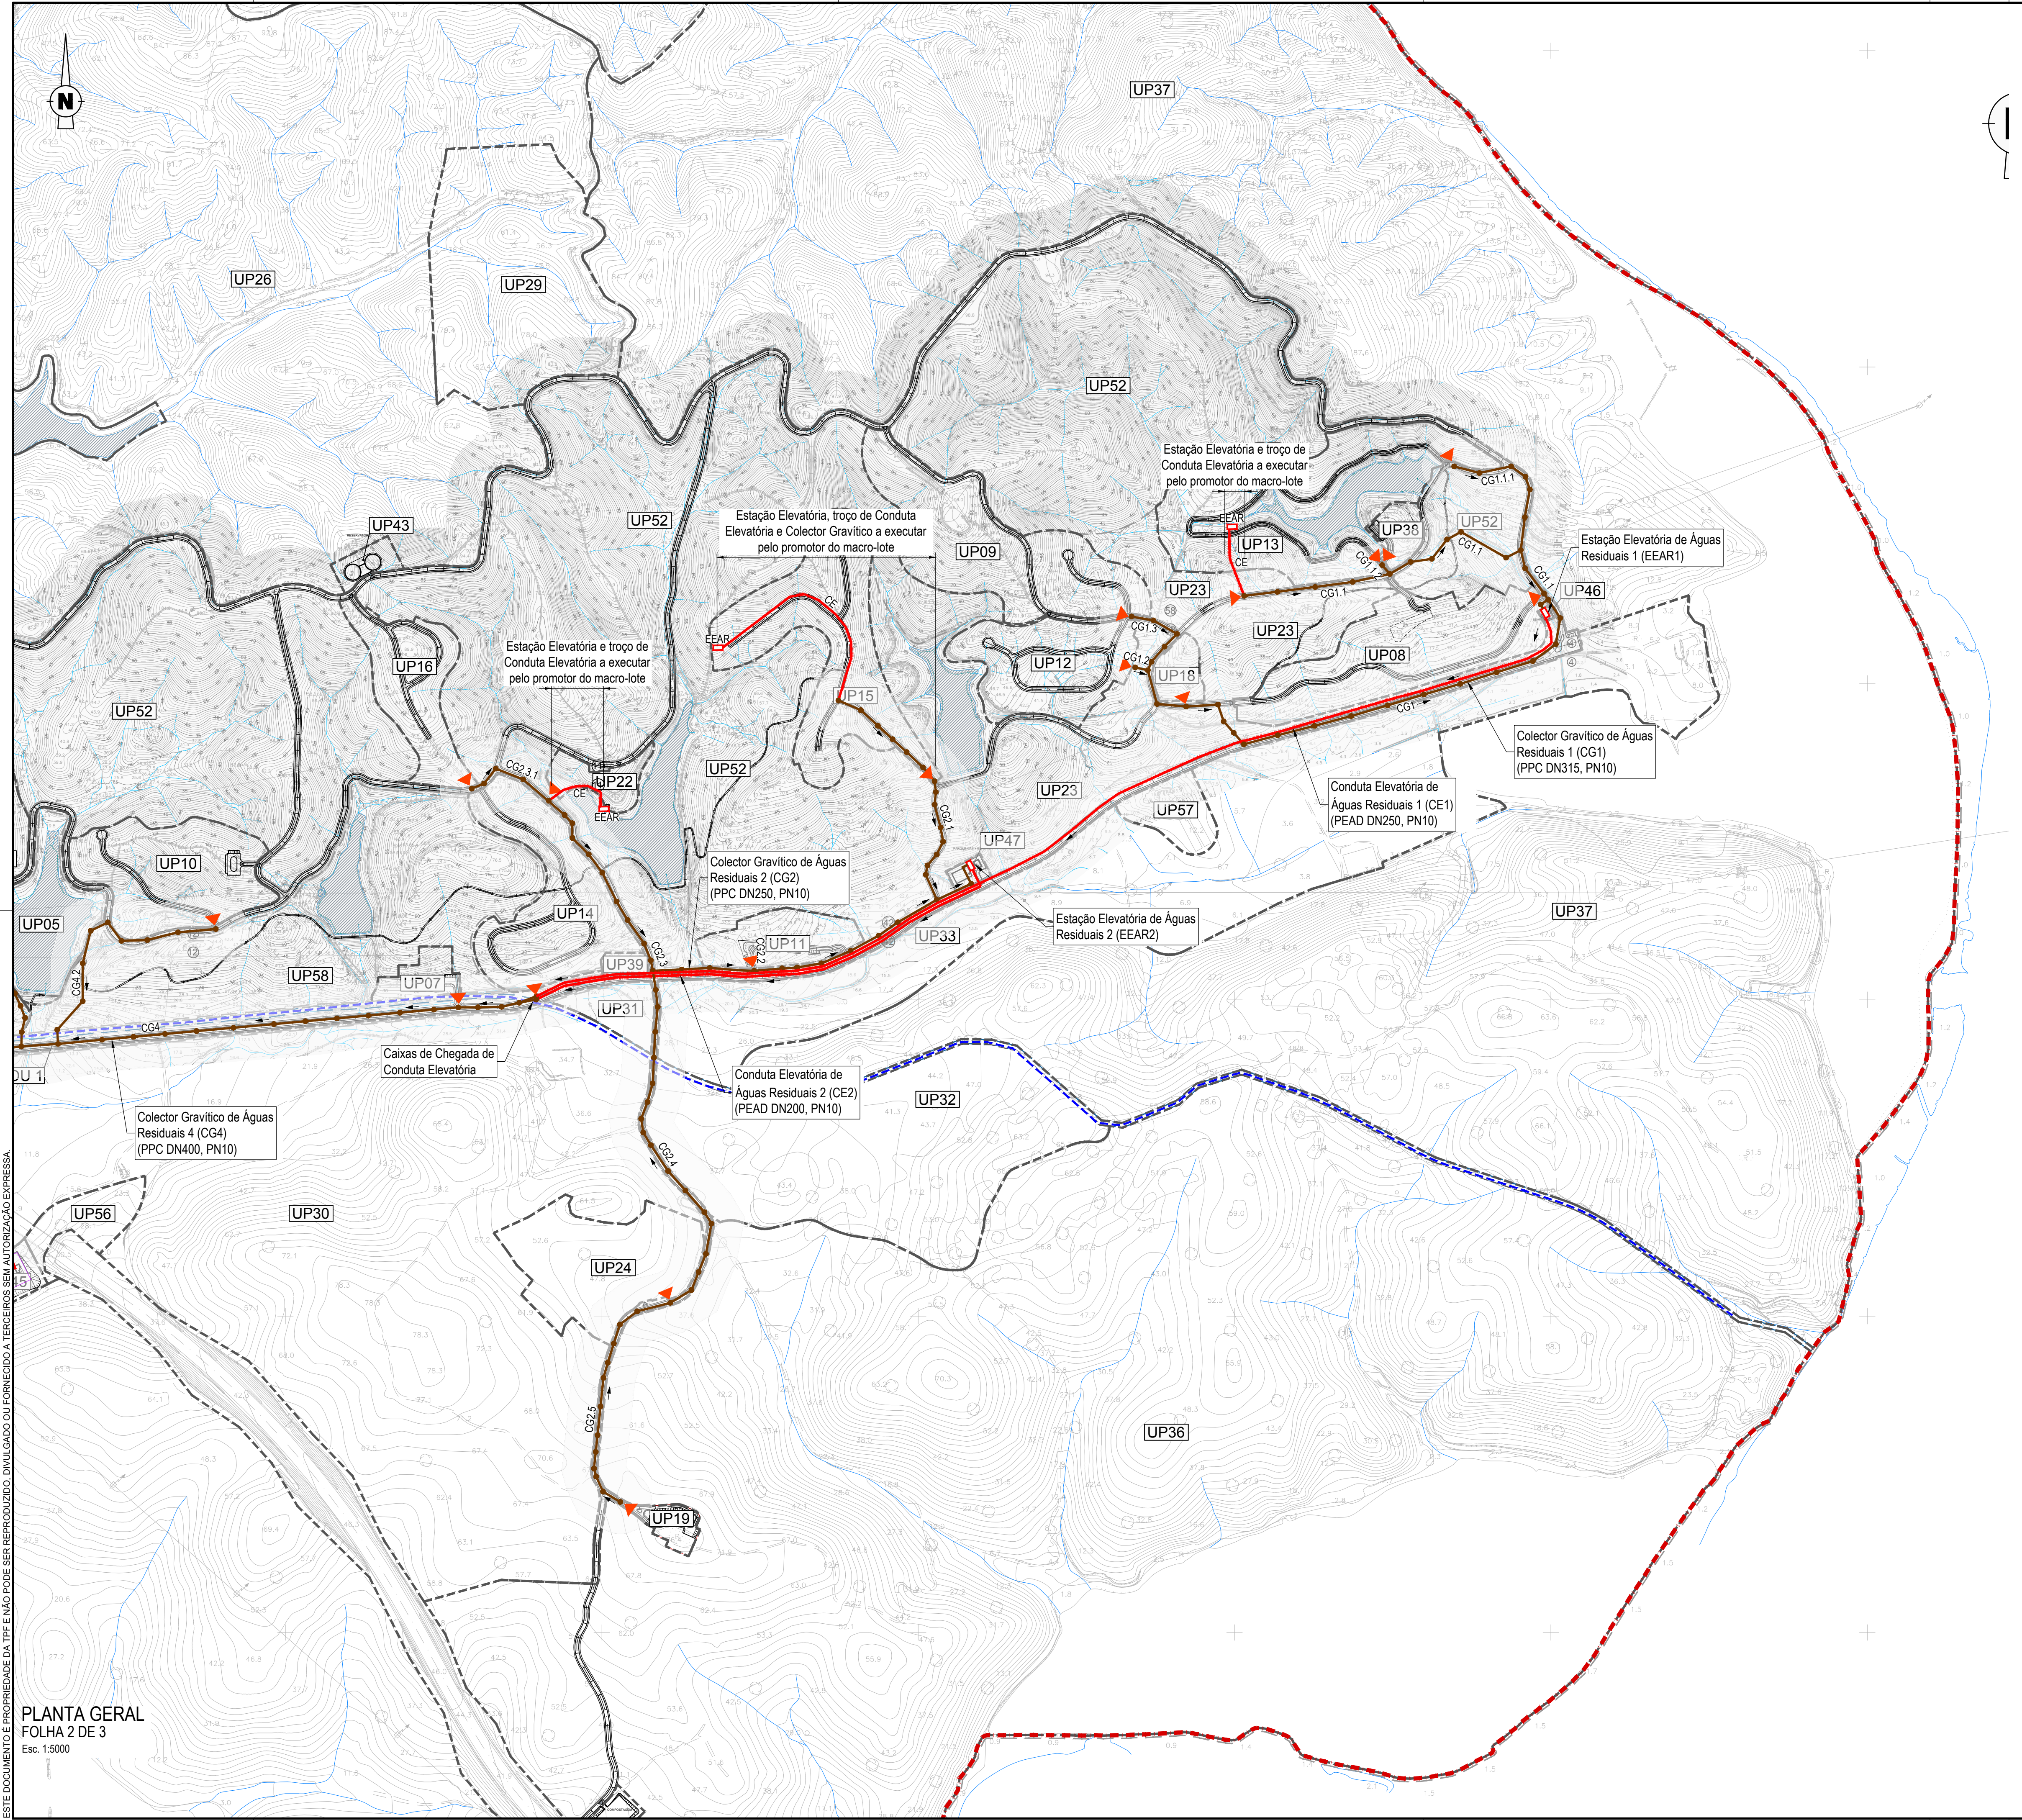


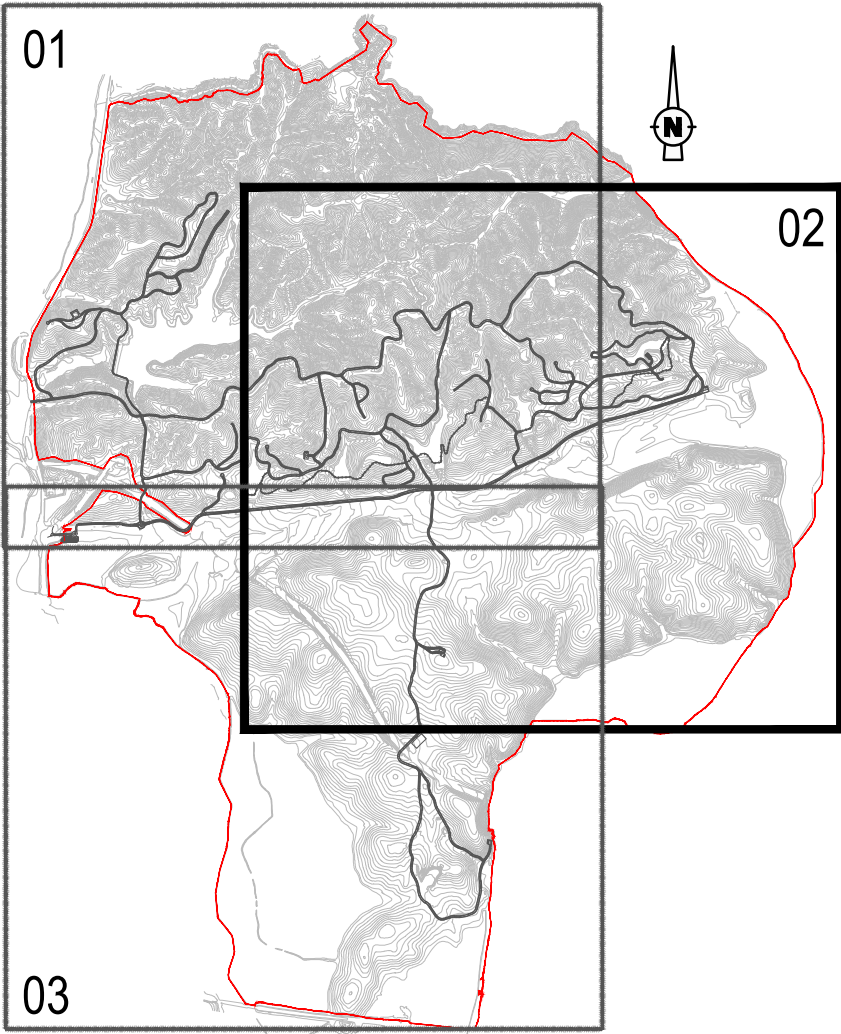

LEGENDA

SIMBOLOGIA

Rede de Esgotos Domésticos - Colector Gravítico a construir

 Rede de Esgotos Domésticos - Conduta Elevatória a construir

ESQUEMA DE FOLHAS

ESTE DOCUMENTO É PROPRIEDADE DA TPF E NÃO PODE SER REPRODUZIDO, DIVULGADO OU FORNECIDO A TERCEIROS SEM AUTORIZAÇÃO EXPRESSA.

PLANTA GERAL
FOLHA 2 DE 3
Esc. 1:5000

B	Revisão Geral	R. Martins	C. Raposo	Jun. 2022
A	Revisão Geral	P. Ferreira	M. Vieira	Dez. 2021
O	Emissão inicial	P. Ferreira	M. Vieira	Set. 2020
REV.	DESCRIÇÃO	DESENHOU	VERIFICOU	DATA

Cliente: GRAVITY INTUITION

Projeto: HERDADE DO MORGADO DE ARGE - PORTIMÃO
Plano de Pormenor

Designação do desenho: Rede de Drenagem de Águas Residuais Domésticas.
Planta Geral.

Desenho nº: 002 Folha nº: 2/3	Revisão: B	Junho 2022	Autoria: TPF - CONSULTORES DE ENGENHARIA E ARQUITETURA, S.A. (www.tpf.pt)
---	----------------------	---------------	--

Escala: 1:5 000

Outra informação: Sistema de referência: PT-TM06/ETRS89

COD: 20038-EP-DRE-DES-002-02-B

BroadwayMalyan™

ZAYINN

ÁGUA & SÓLIDOS

Júlio de Jesus consultores

TÉCNICO LISBOA

GEOTRU

pwc

TPF

OTIS

FIGOLES

GEOTRIPROJECT

CONSULMAR