



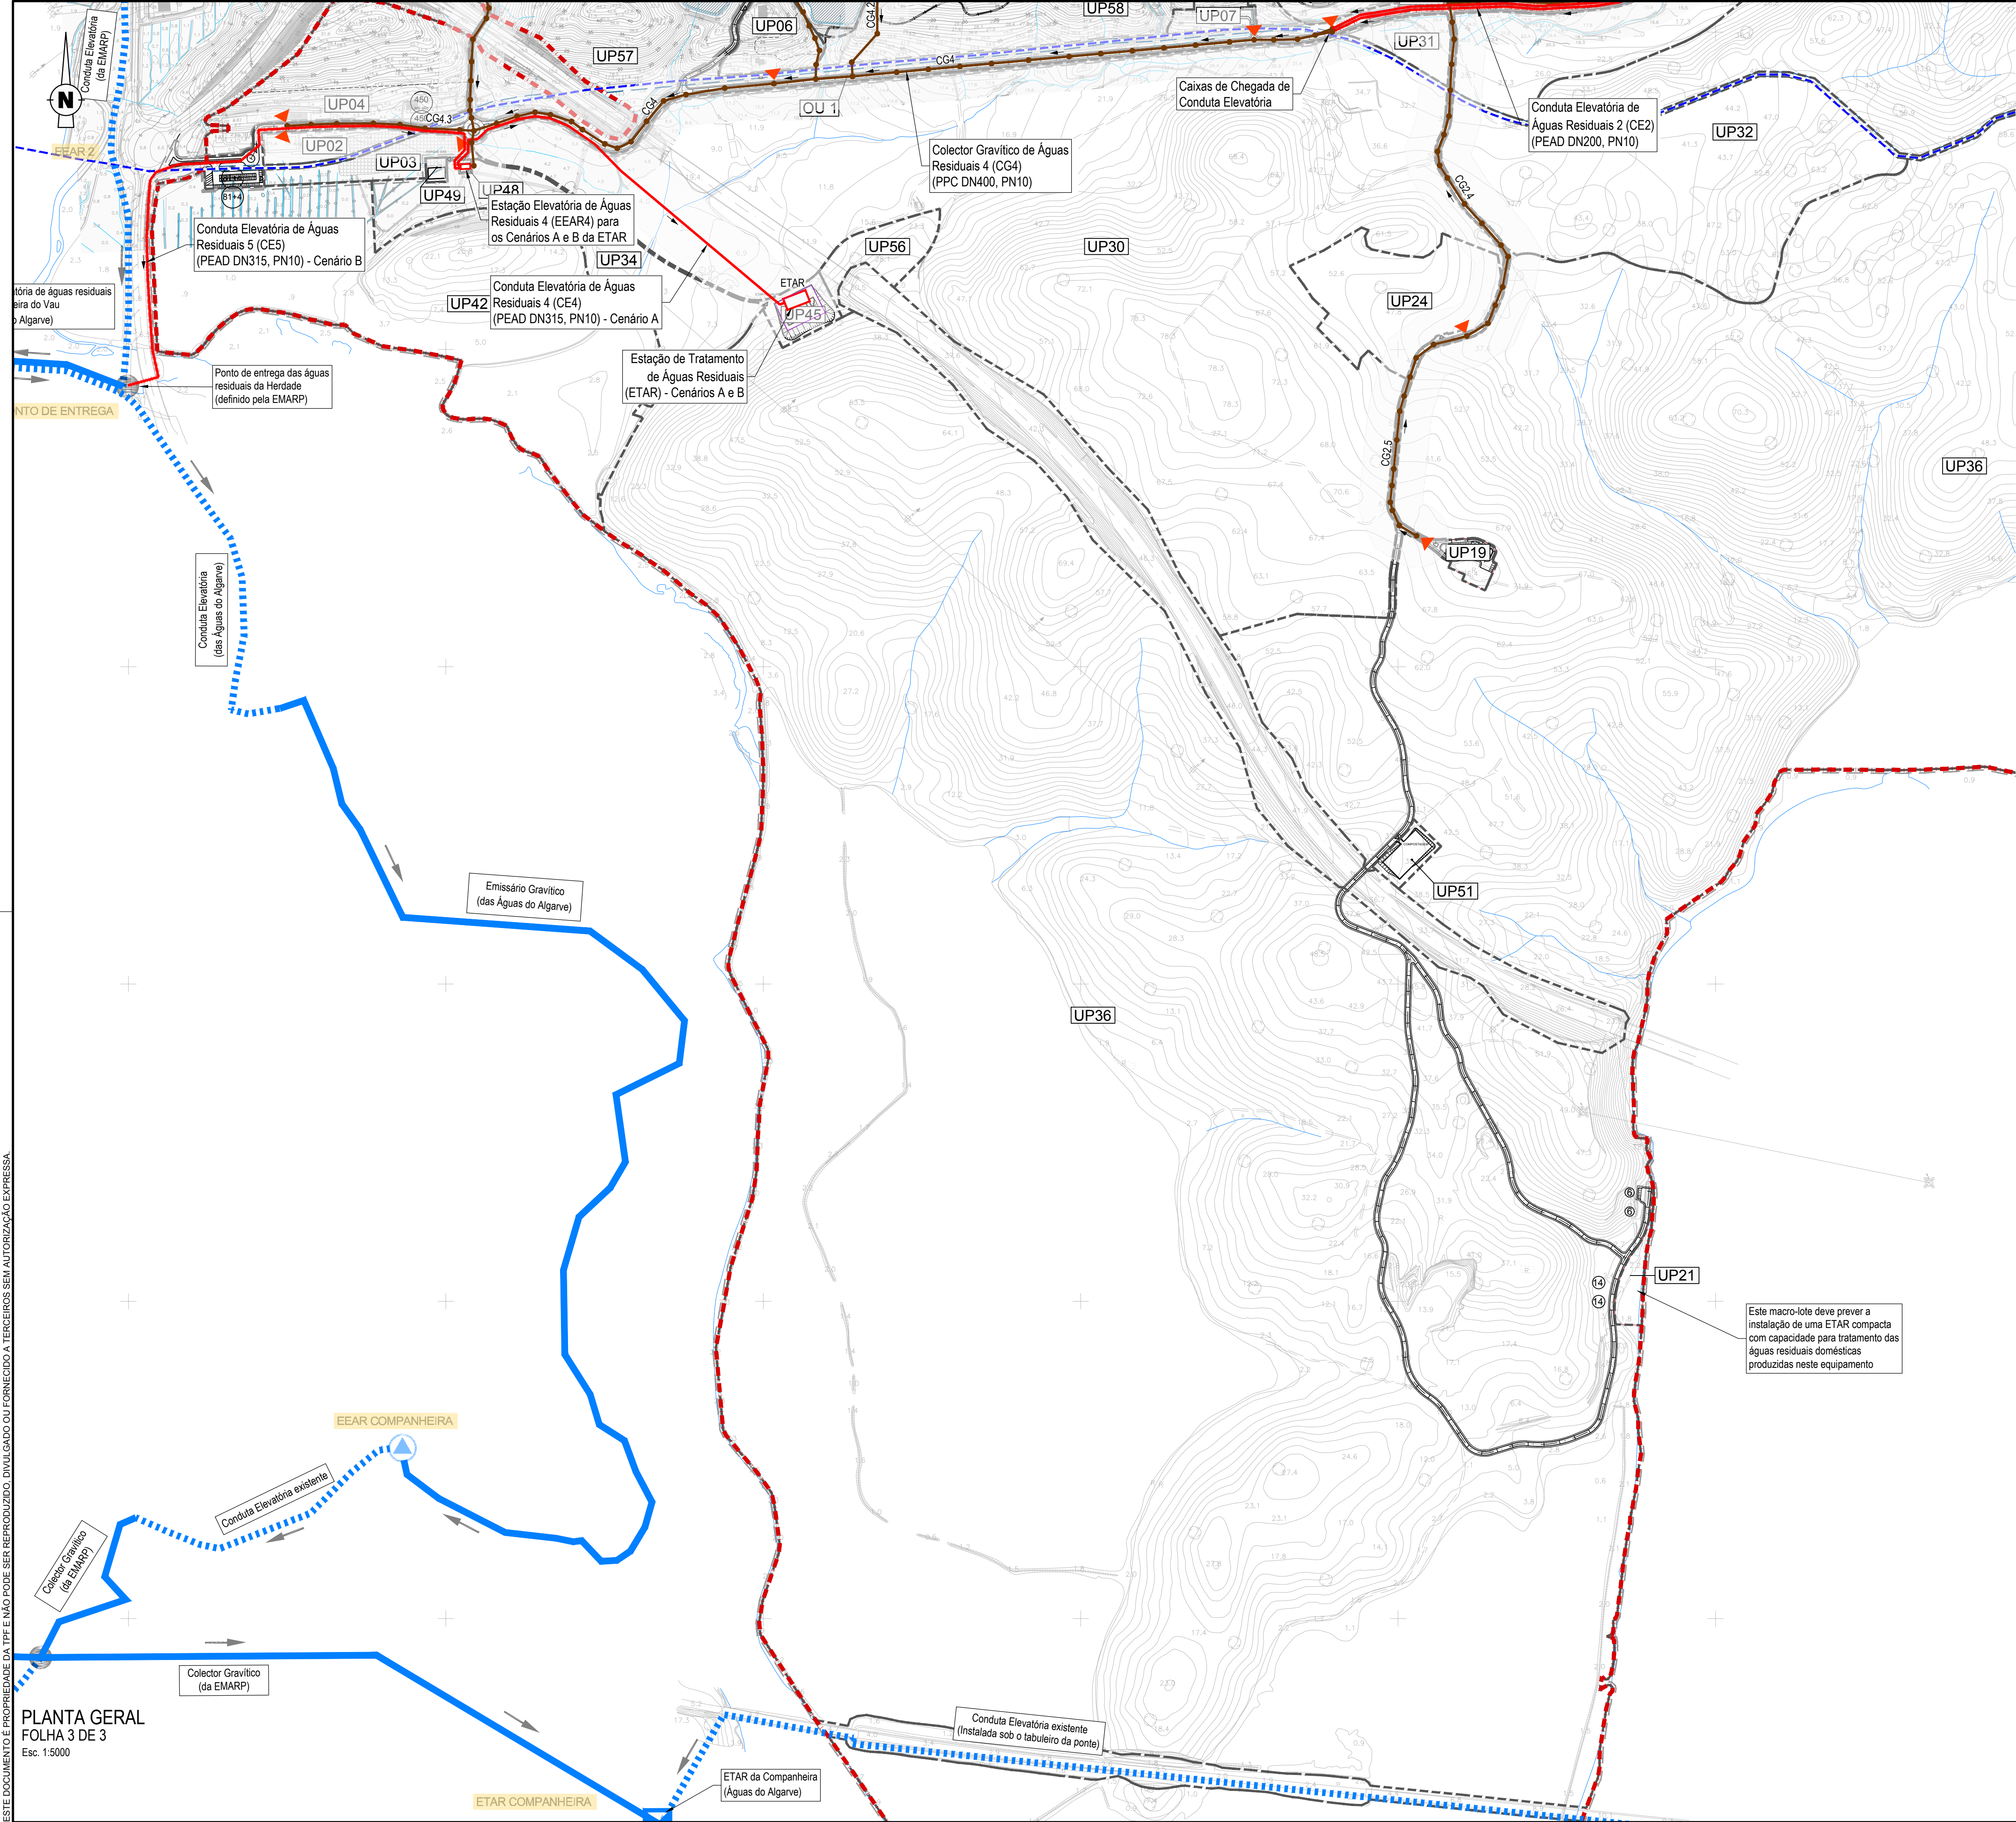

LEGENDA

SIMBOLOGIA

- Rede de Esgotos Domésticos - Colector Gravítico a construir
- Rede de Esgotos Domésticos - Conduta Elevatória a construir
- Ponto de recolha da rede secundária
- Estação de Tratamento de Águas Residuais - a construir
- ETAR
- EEAR
- Estação Elevatória de Águas Residuais - a construir
- Conduta Adutora de Abastecimento de Água - Existente (Águas do Algarve)
- Conduta Elevatória - Infraestruturas públicas de Águas Residuais Existentes
- Emissário Gravítico - Infraestruturas públicas de Águas Residuais Existentes

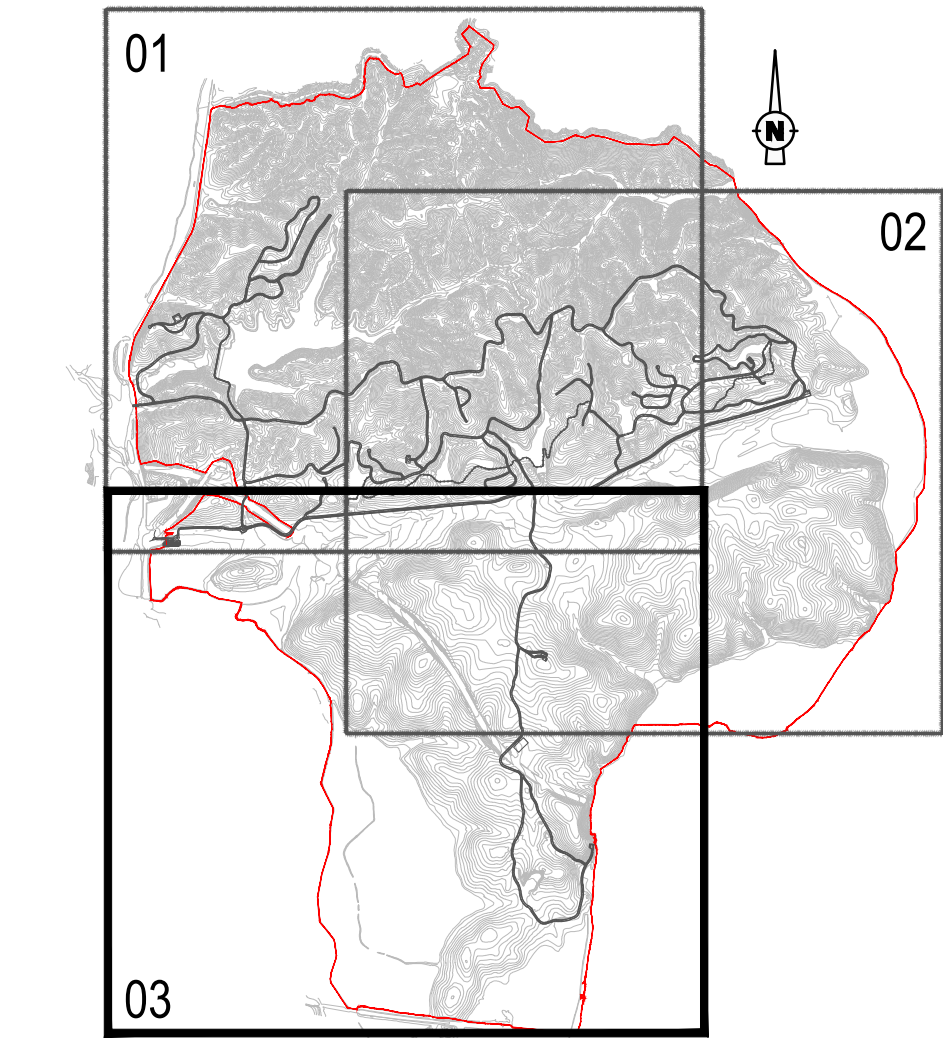

ESQUEMA DE FOLHAS

B	Revisão Geral	R. Martins	C. Raposo	Jun. 2022
A	Revisão Geral	P. Ferreira	M. Vieira	Dez. 2021
O	Emissão inicial	P. Ferreira	M. Vieira	Set. 2020
REV.	DESCRIÇÃO	DESENHOU	VERIFICOU	DATA

Cliente: GRAVITY INTUITION

Projeto: HERDADE DO MORGADO DE ARGE - PORTIMÃO
Plano de Pormenor

Designação do desenho: Rede de Drenagem de Águas Residuais Domésticas.
Planta Geral.

Desenho n.º: 002 Folha n.º: 3/3	Revisão: B Junho 2022	Autoria: TPF - CONSULTORES DE ENGENHARIA E ARQUITETURA, S.A. (www.tpf.pt)
------------------------------------	--------------------------	--

Escala: 1:5 000

Outra informação: Sistema de referência: PT-TM06/ETRS89

COD: 20038-EP-DRE-DES-002-03-B

BroadwayMalyan™

ZAYINN

Júlio de Jesus

TÉCNICO LISBOA

GEOTPU

pwc

TPF

OTIS

AGROGES

GEOTPROJETO

CONSULMAR