


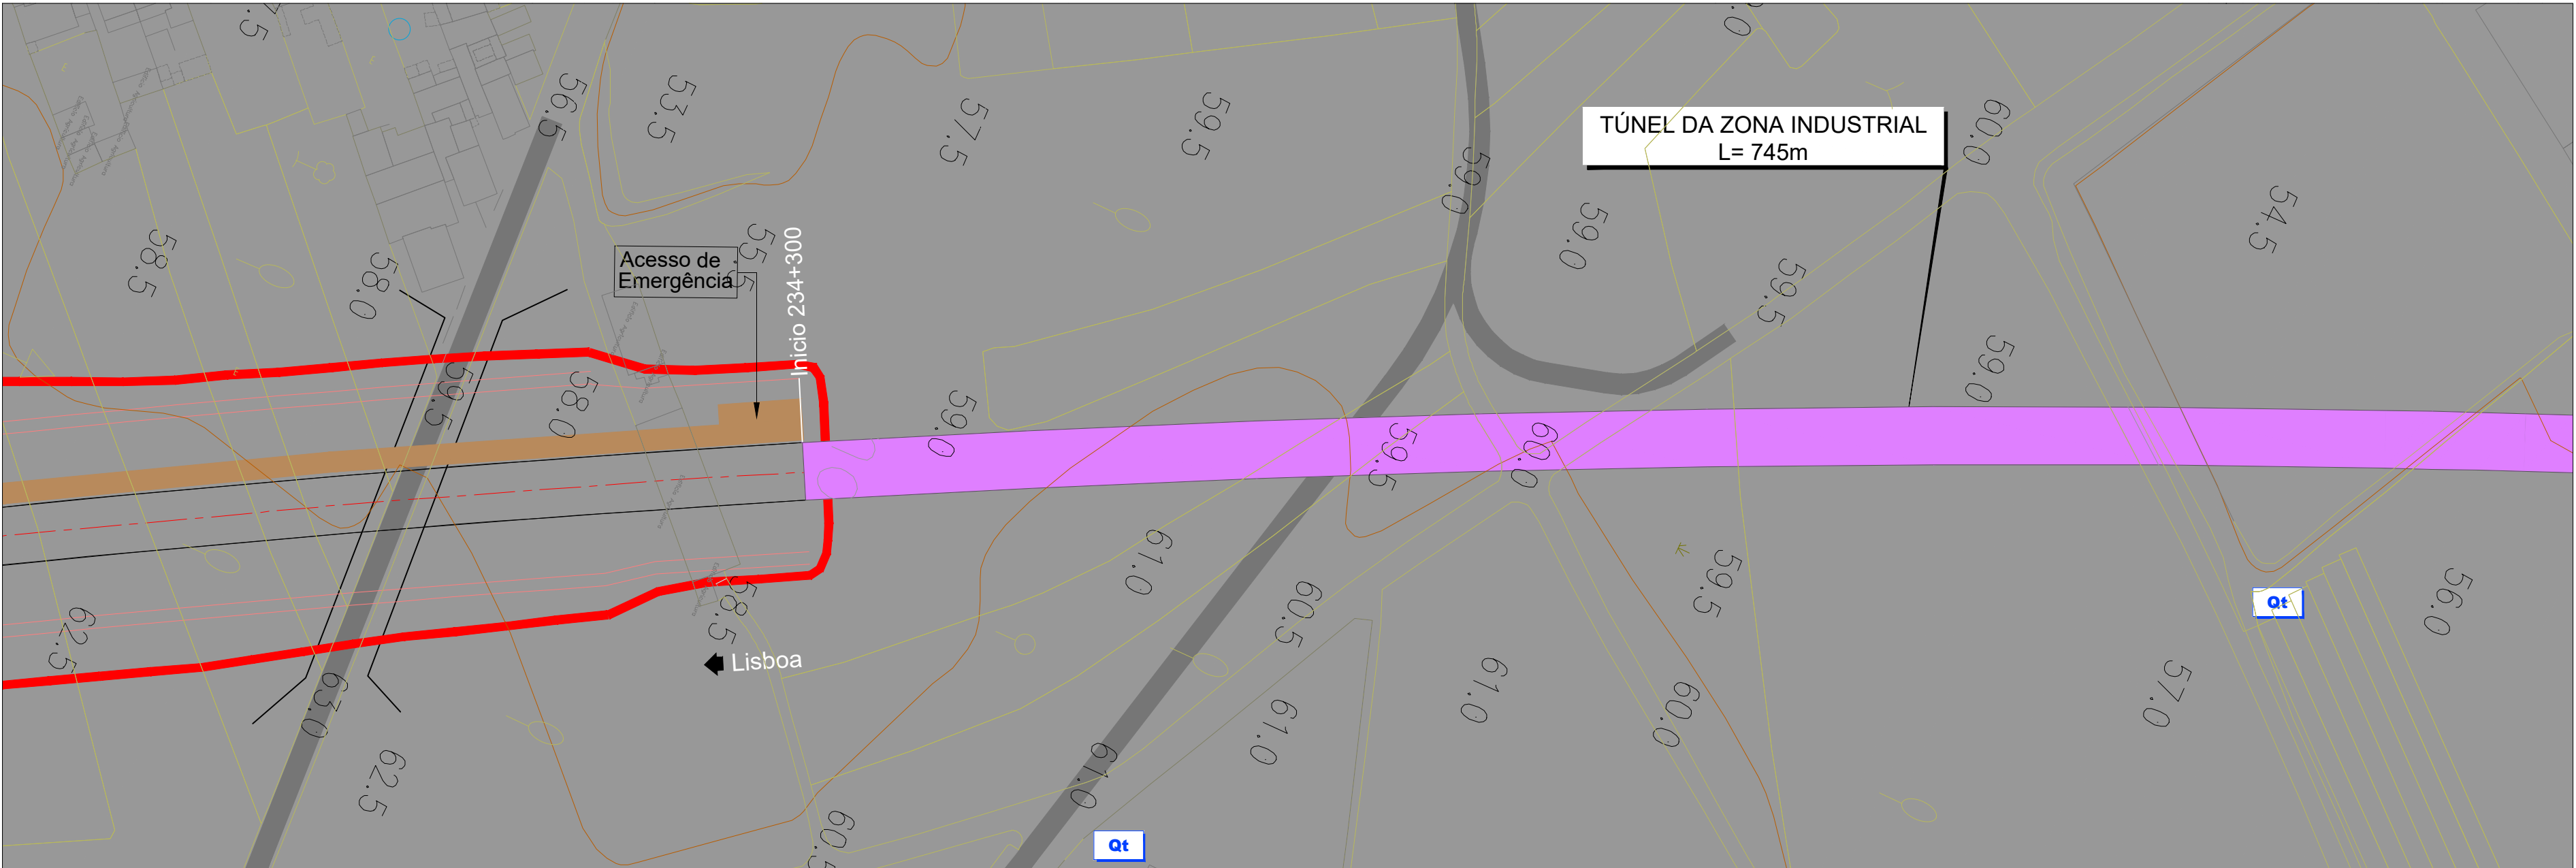

SINAIS CONVENCIONAIS

- Limites Geológicos
- - - Falha
- - - Perfil Sísmico
- ◆ - Anticlinal Interpretado
- ▲ - Sinclinal Interpretado
- ▲ - Falha Inversa Interpretada

LITOESTRATIGRAFIA

RECENTE

- At - Aterro
- Al - Aluviões

PLIO-PLISTOCÉNICO


- Q<sub>Ta</sub> - Conglomerado de Taveiro (T1)
- Q<sub>So</sub> - Conglomerados de Salabardos
- Q<sub>t</sub> - Depósitos de terraço
- P - Areias, Grés e Argilas - Pliocénico
- M - Argilas e Grés - Miocénico e Paleogénico Indiferenciados
- E - Arenitos Arcóicos - Paleogénico

CRETÁCICO

- C<sup>4</sup> - Argilas e Arenitos
- C<sup>3+4</sup> - Grés de Oitã
- C<sup>3</sup> - Arenitos e Grés
- C<sup>2</sup> - Calcários Apinhoados
- C<sup>1+2</sup> - Grés de Palhaça
- C<sup>1</sup> - Arenitos

JURÁSSICO

- J<sup>3</sup> - Calcários Compactos e Calcários Margosos
- J<sup>2</sup> - Margos e Calcários Margosos
- J<sup>1</sup> - Margos da Dagorda

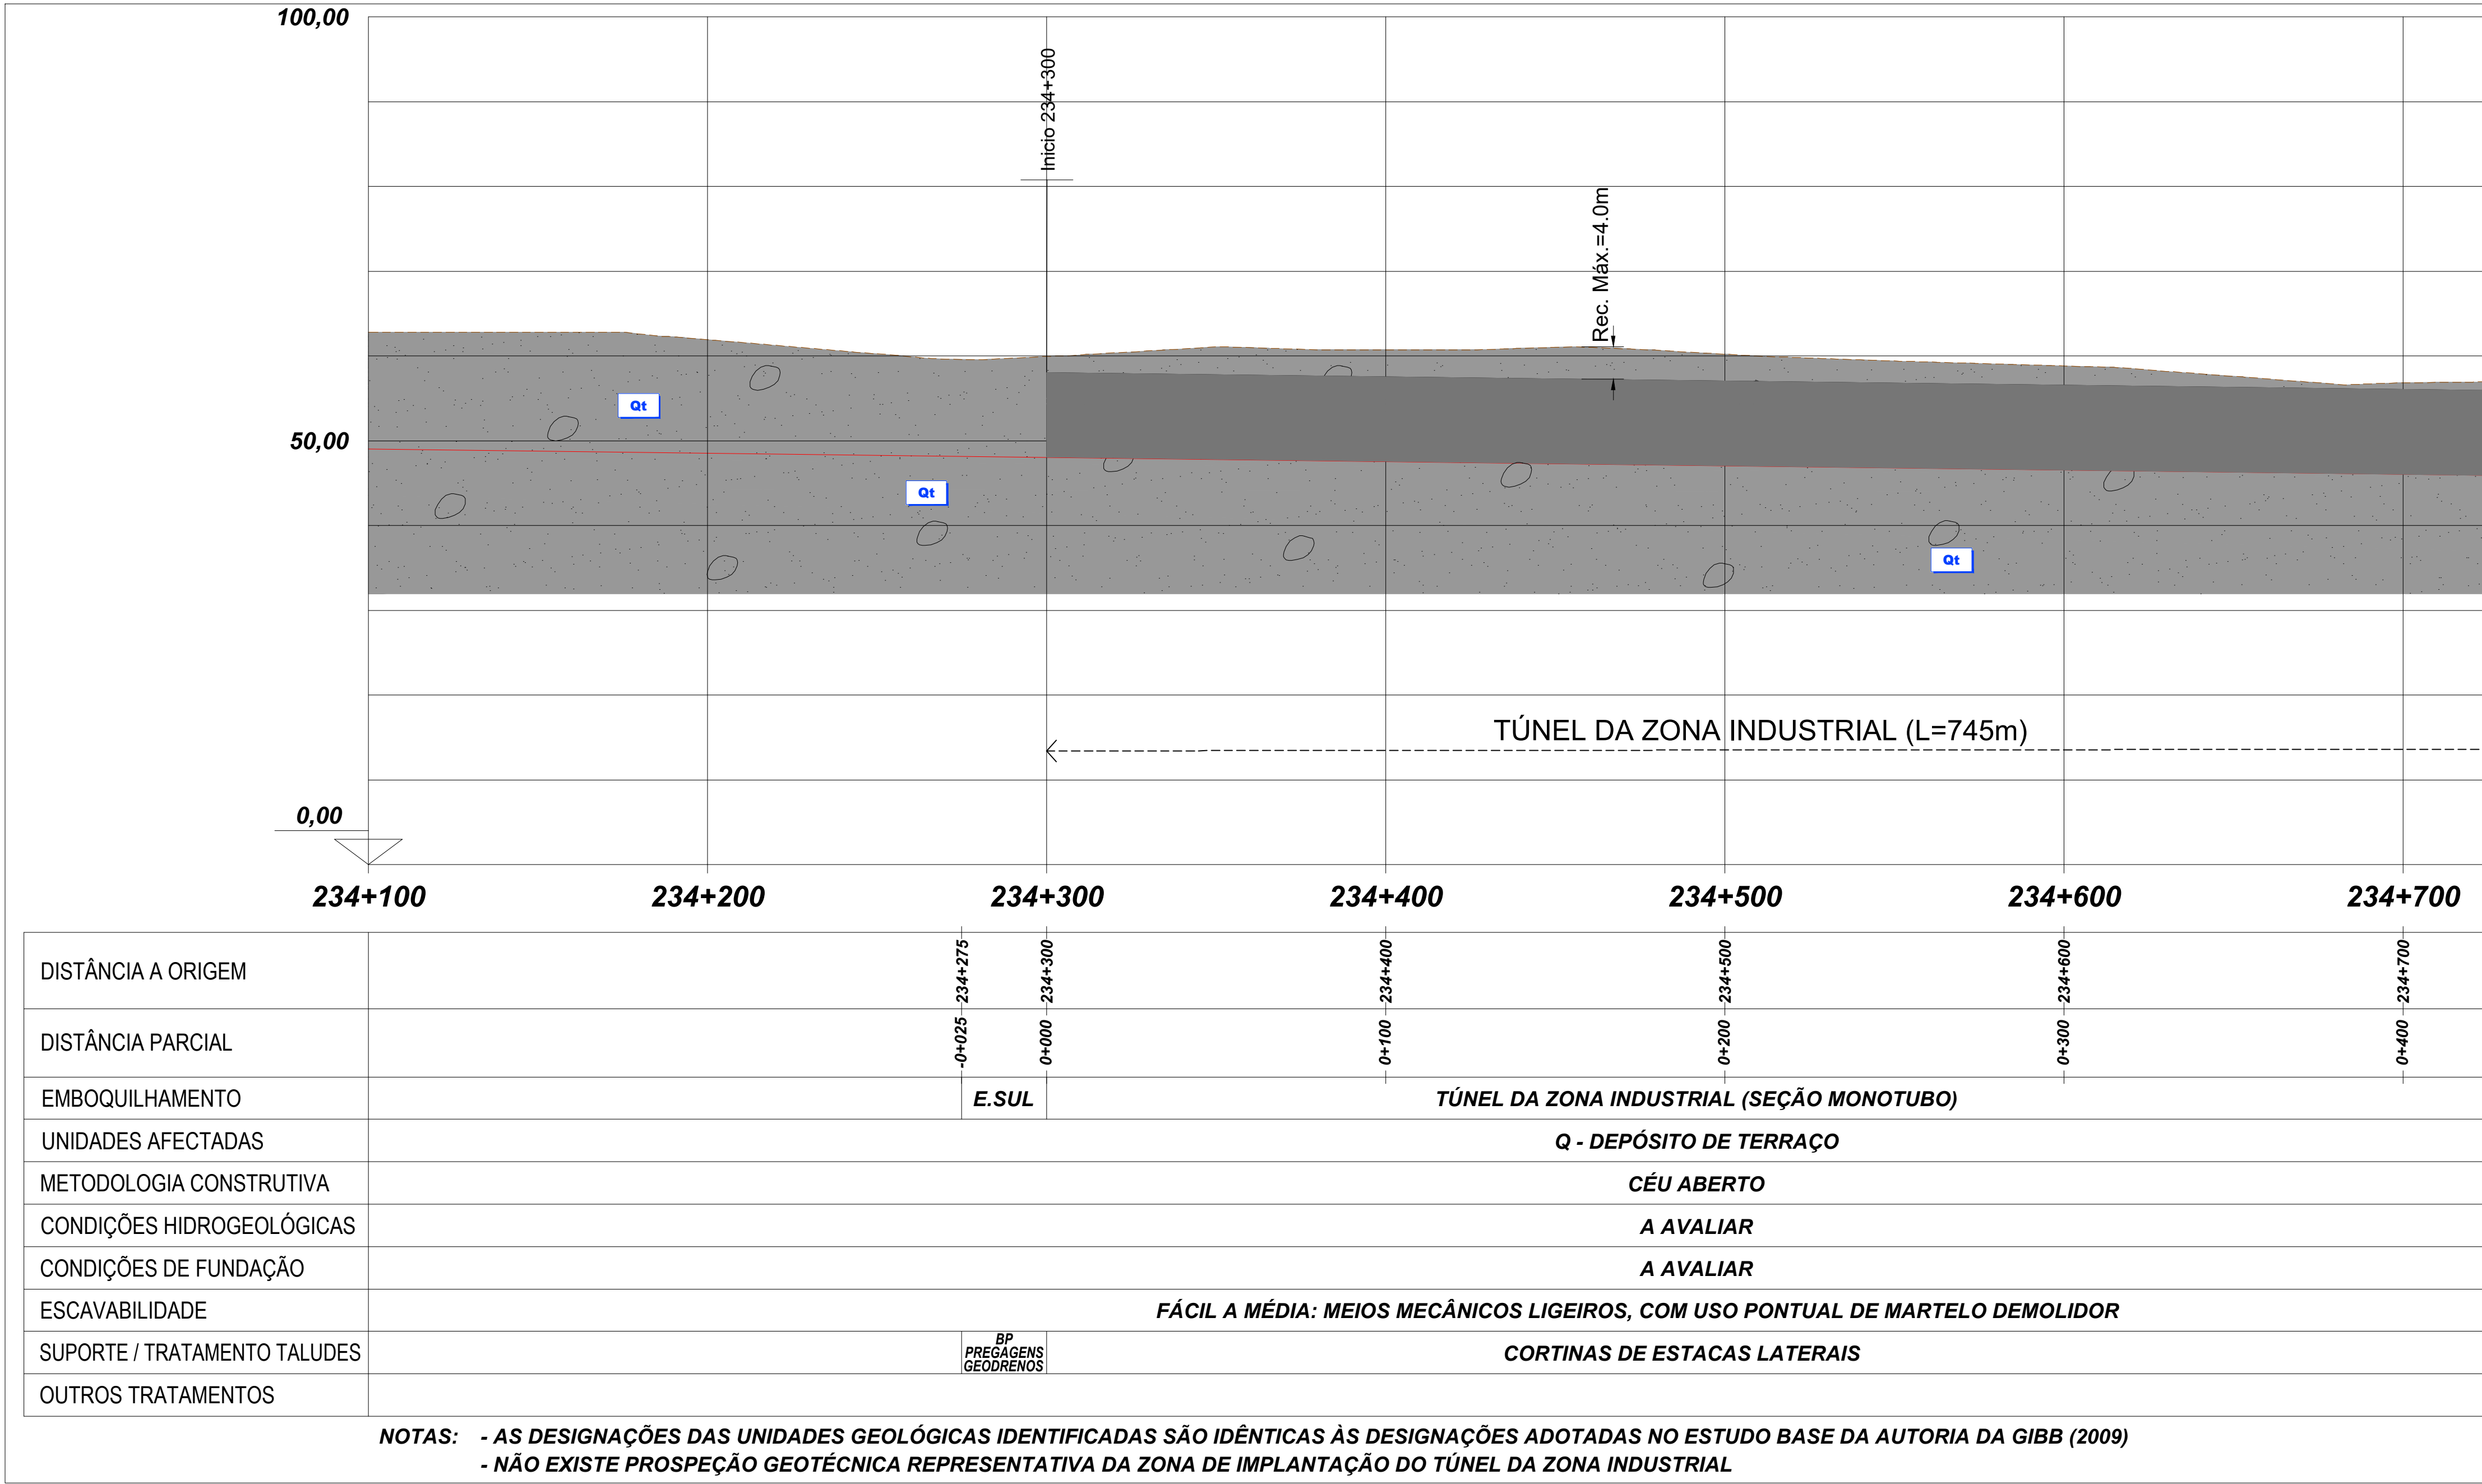

|     |           |     |      |
|-----|-----------|-----|------|
| REV | DESCRIÇÃO | ASS | DATA |
| -   | -         | -   | -    |
| -   | -         | -   | -    |
|                            |      |     |      |
|----------------------------|------|-----|------|
| PROJETOU                   | NOME | RUB | DATA |
| DESENHOU                   |      |     |      |
| VERIFICOU                  |      |     |      |
| APROVOU                    |      |     |      |
| Nº de Ordem no Projeto: .. |      |     |      |

|                               |                     |
|-------------------------------|---------------------|
| Nº SAP:                       | VERSÃO:             |
| DESENHO Nº:                   | VERSÃO:             |
| PF102B.EP.02.20.00.402.00     |                     |
| Nº do Ficheiro:               | ESCALAS:            |
| PF102B.EP.02.20.00.402.00.dwg | H=1:1250<br>V=1:500 |
| FOLHA:                        |                     |
| 01/02                         |                     |