


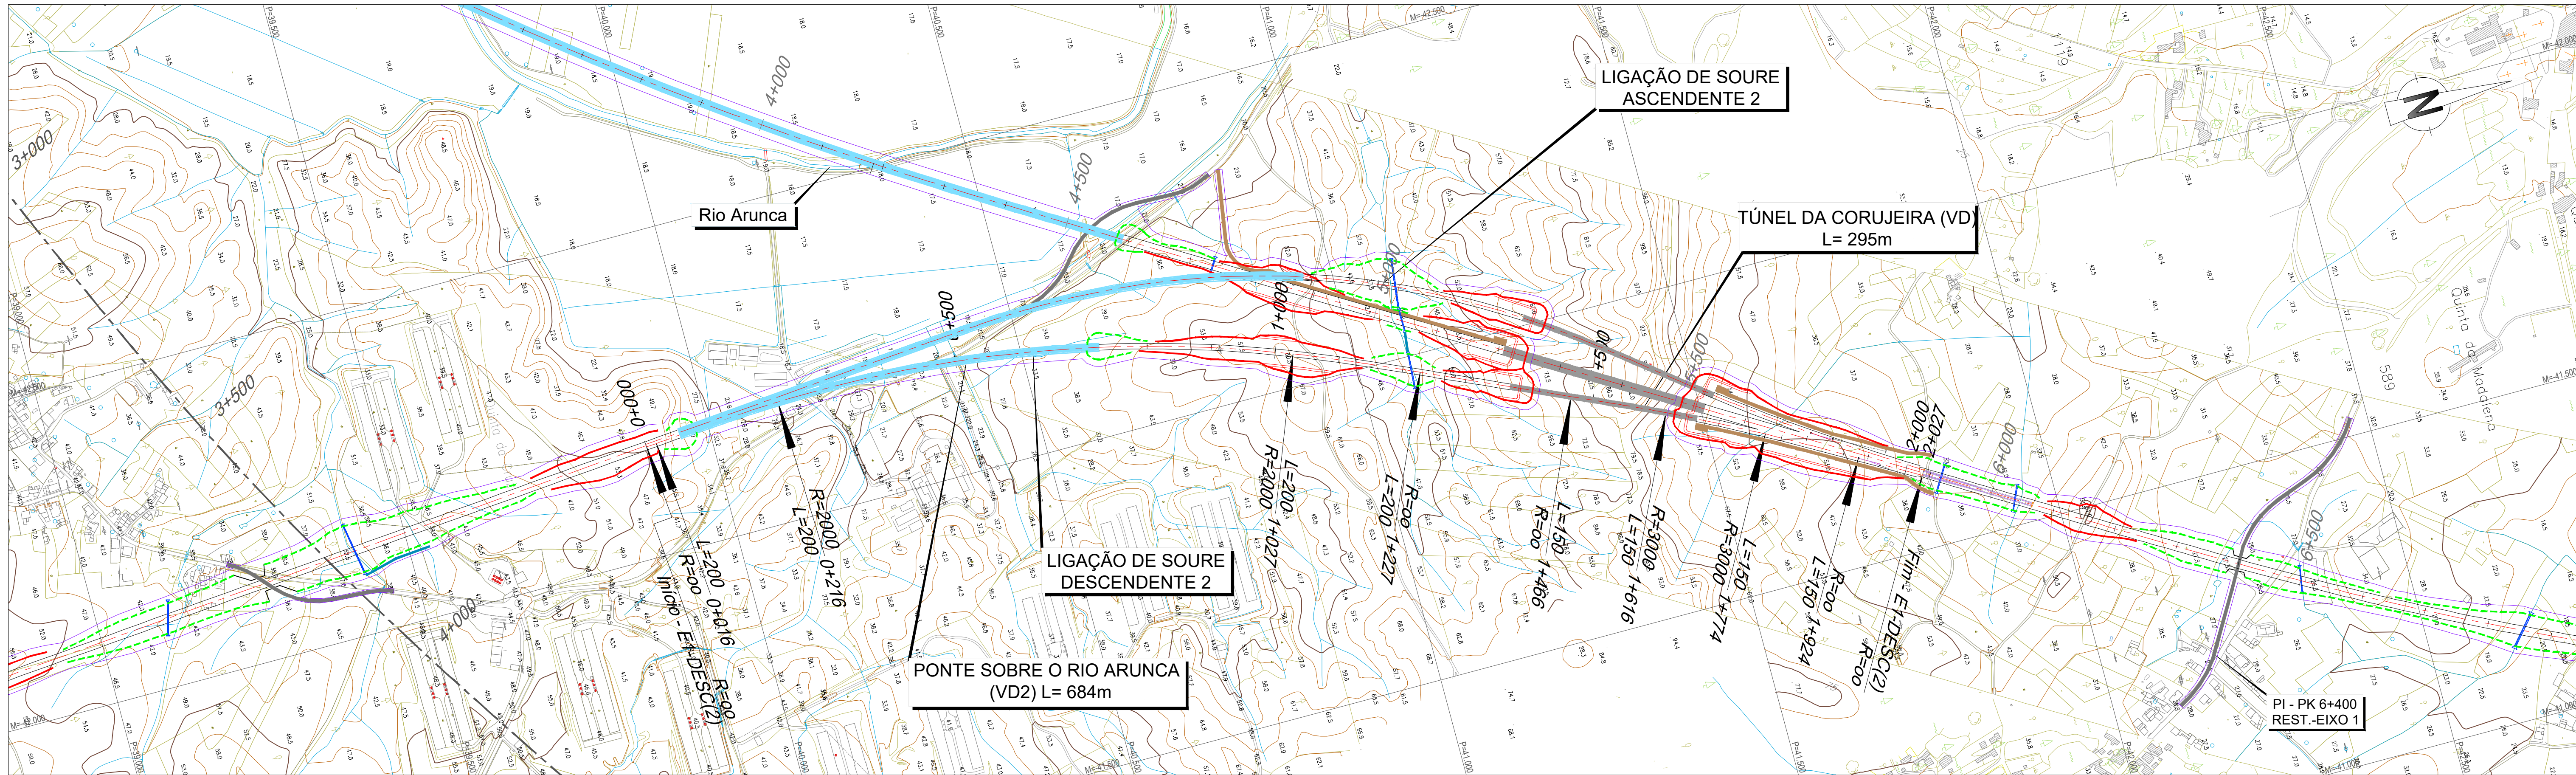

LEGENDA


PLANTA :

- TRAÇADO
- TALUDES EM ESCAVAÇÃO
- TALUDES EM ATERRO
- TÚNEL
- VIADUTO OU PONTE
- PASSAGEM SUPERIOR
- PASSAGEM INFERIOR
- MURO
- FAIXA DE OCUPAÇÃO
- PASSAGEM HIDRÁULICA

PERFIL :

- RASANTE
- TERRENO NATURAL

- RNTGN - Gasodutos em Operação
- RNTGN - Estações em Operação
- Instalações RNT e outras
- LINHAS 400 SERV
- LINHAS 220 SERV
- CABO Subterrâneo 220 SERV

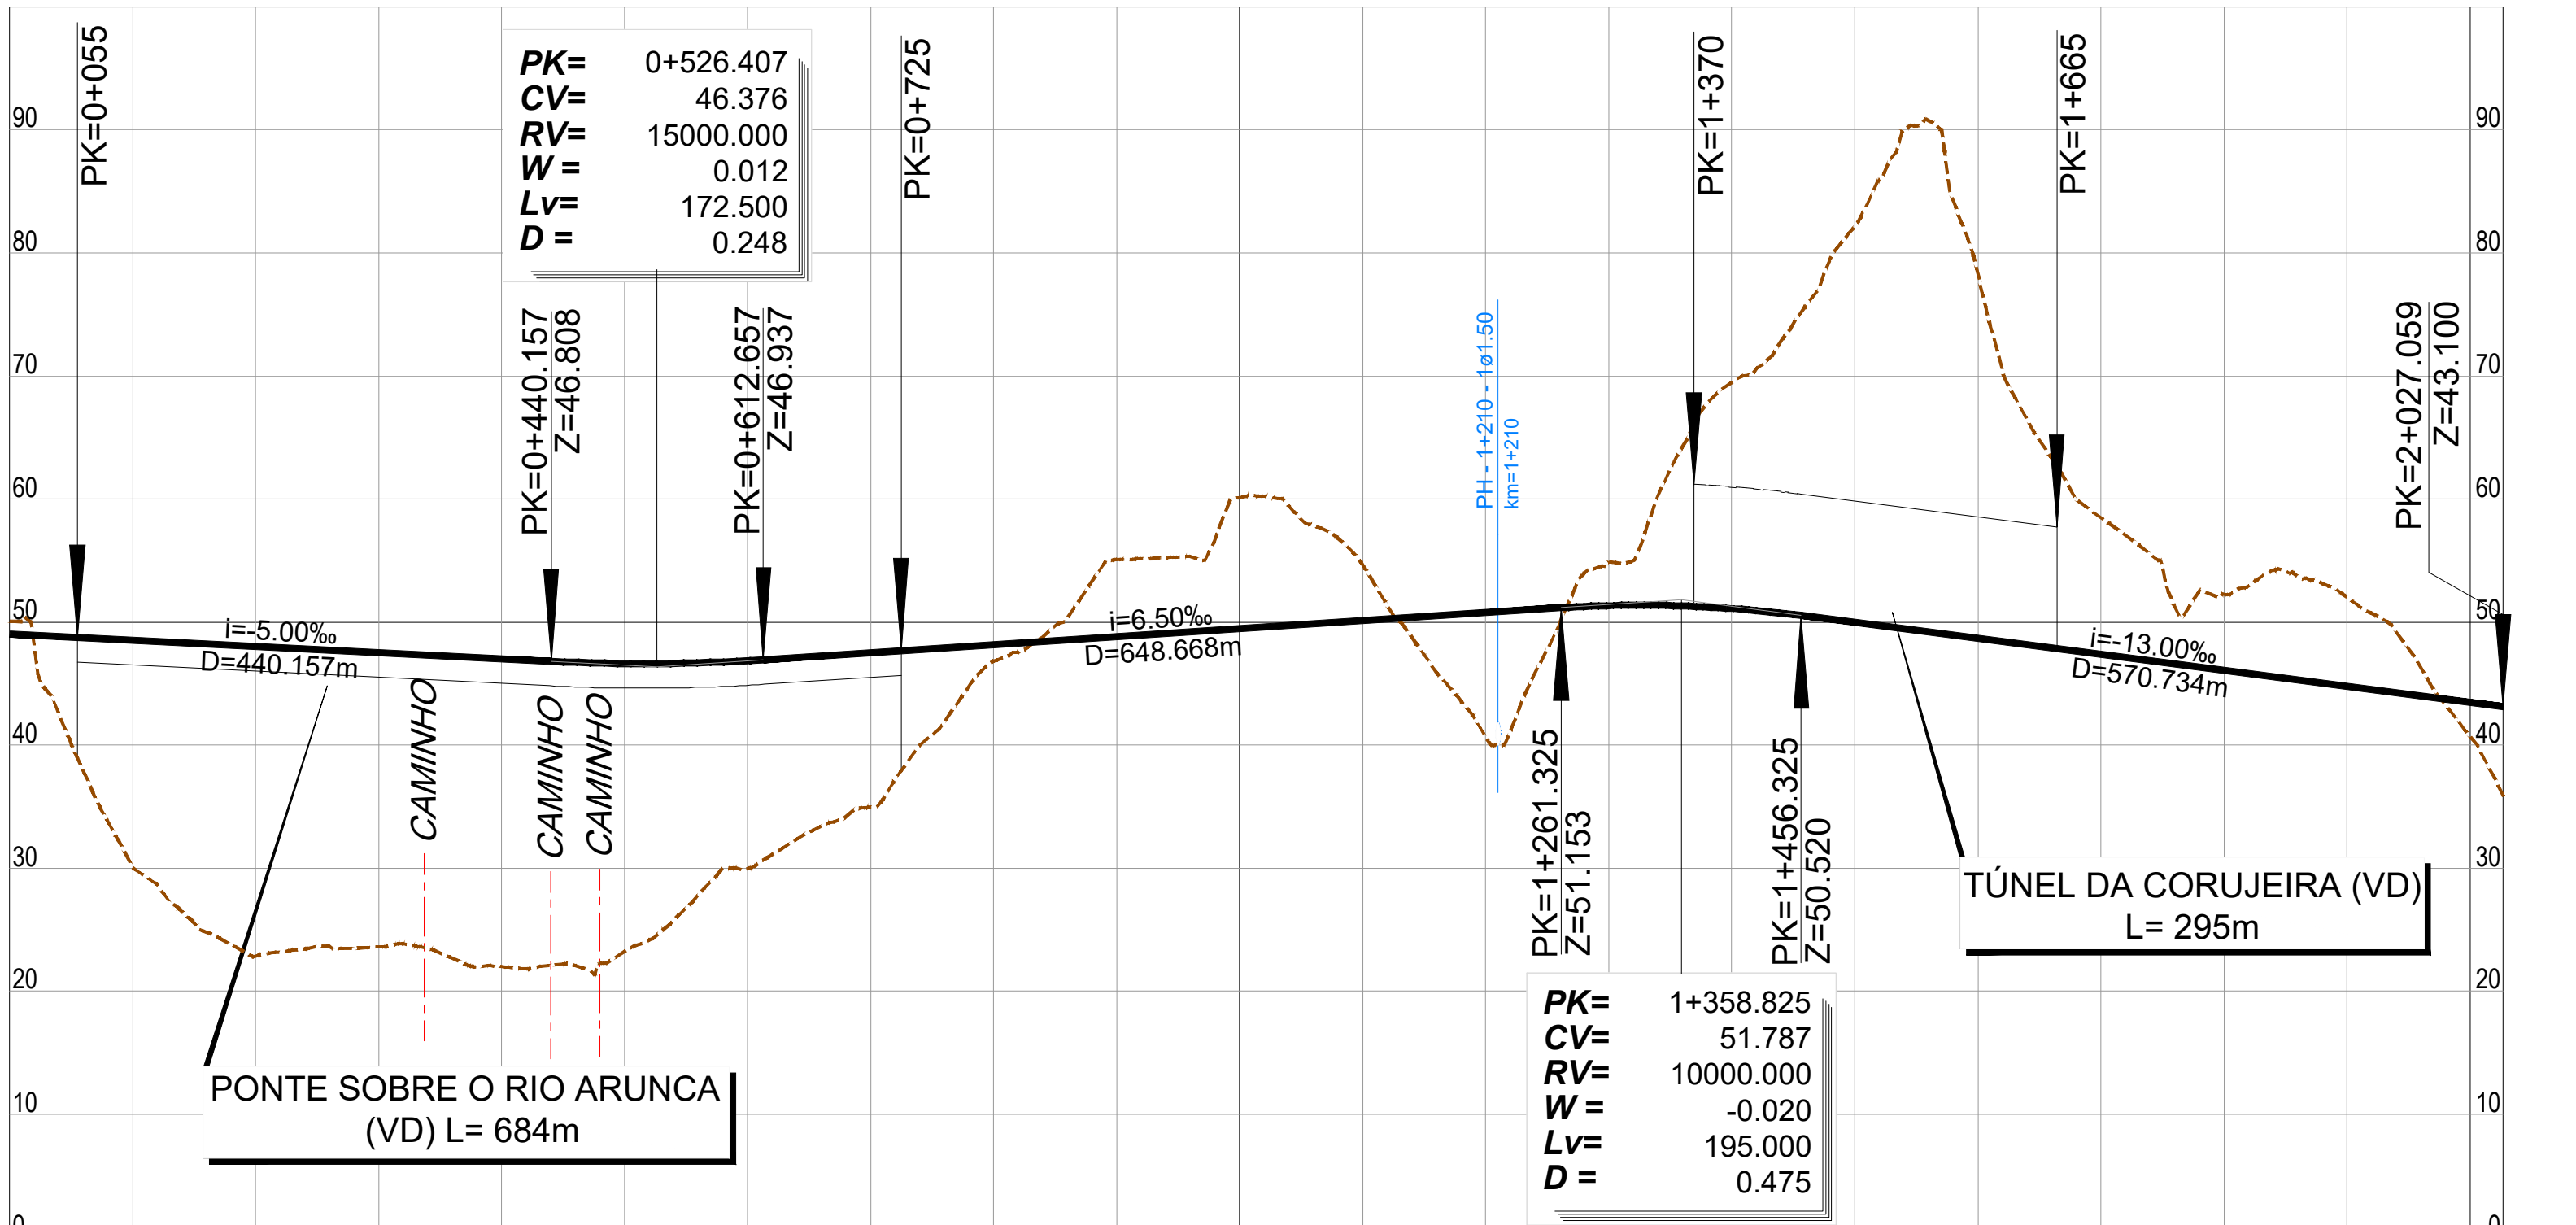

PONTO QUILOMÉTRICO (PK)		0+000				0+500				1+000				1+500				2+000 2+027				
COTAS	TERRENO	50.089	30.060	22.842	23.596	21.974	23.258	29.955	34.938	46.820	55.061	60.139	54.638	40.635	54.808	69.463	82.191	78.279	58.474	52.265	52.026	40.697
	RASANTE	49.008	48.508	48.008	47.508	47.008	46.628	46.860	47.505	48.155	48.805	49.455	50.105	50.755	51.330	51.093	49.952	48.652	47.352	46.052	44.752	43.452
																						35.848
																						43.100
TERRAPLENAGENS		-1.080	18.448	25.167	23.912	25.034	23.370	16.905	12.566	1.334	-6.256	-10.684	-4.534	10.120	-3.478	-18.370	-32.240	-29.627	-11.123	-6.213	-7.274	2.755
DIAGRAMA DE CURVATURAS		L=15.844 A=632.456 R= 00 D=110mm R=2000.000 L=811.633 A=632.456 L=200.000 L=238.402 R= 00 A=670.820 L=150.000 D=50mm R=3000.000 L=158.107 A=670.820 L=150.000 L=103.075 R= 00																				